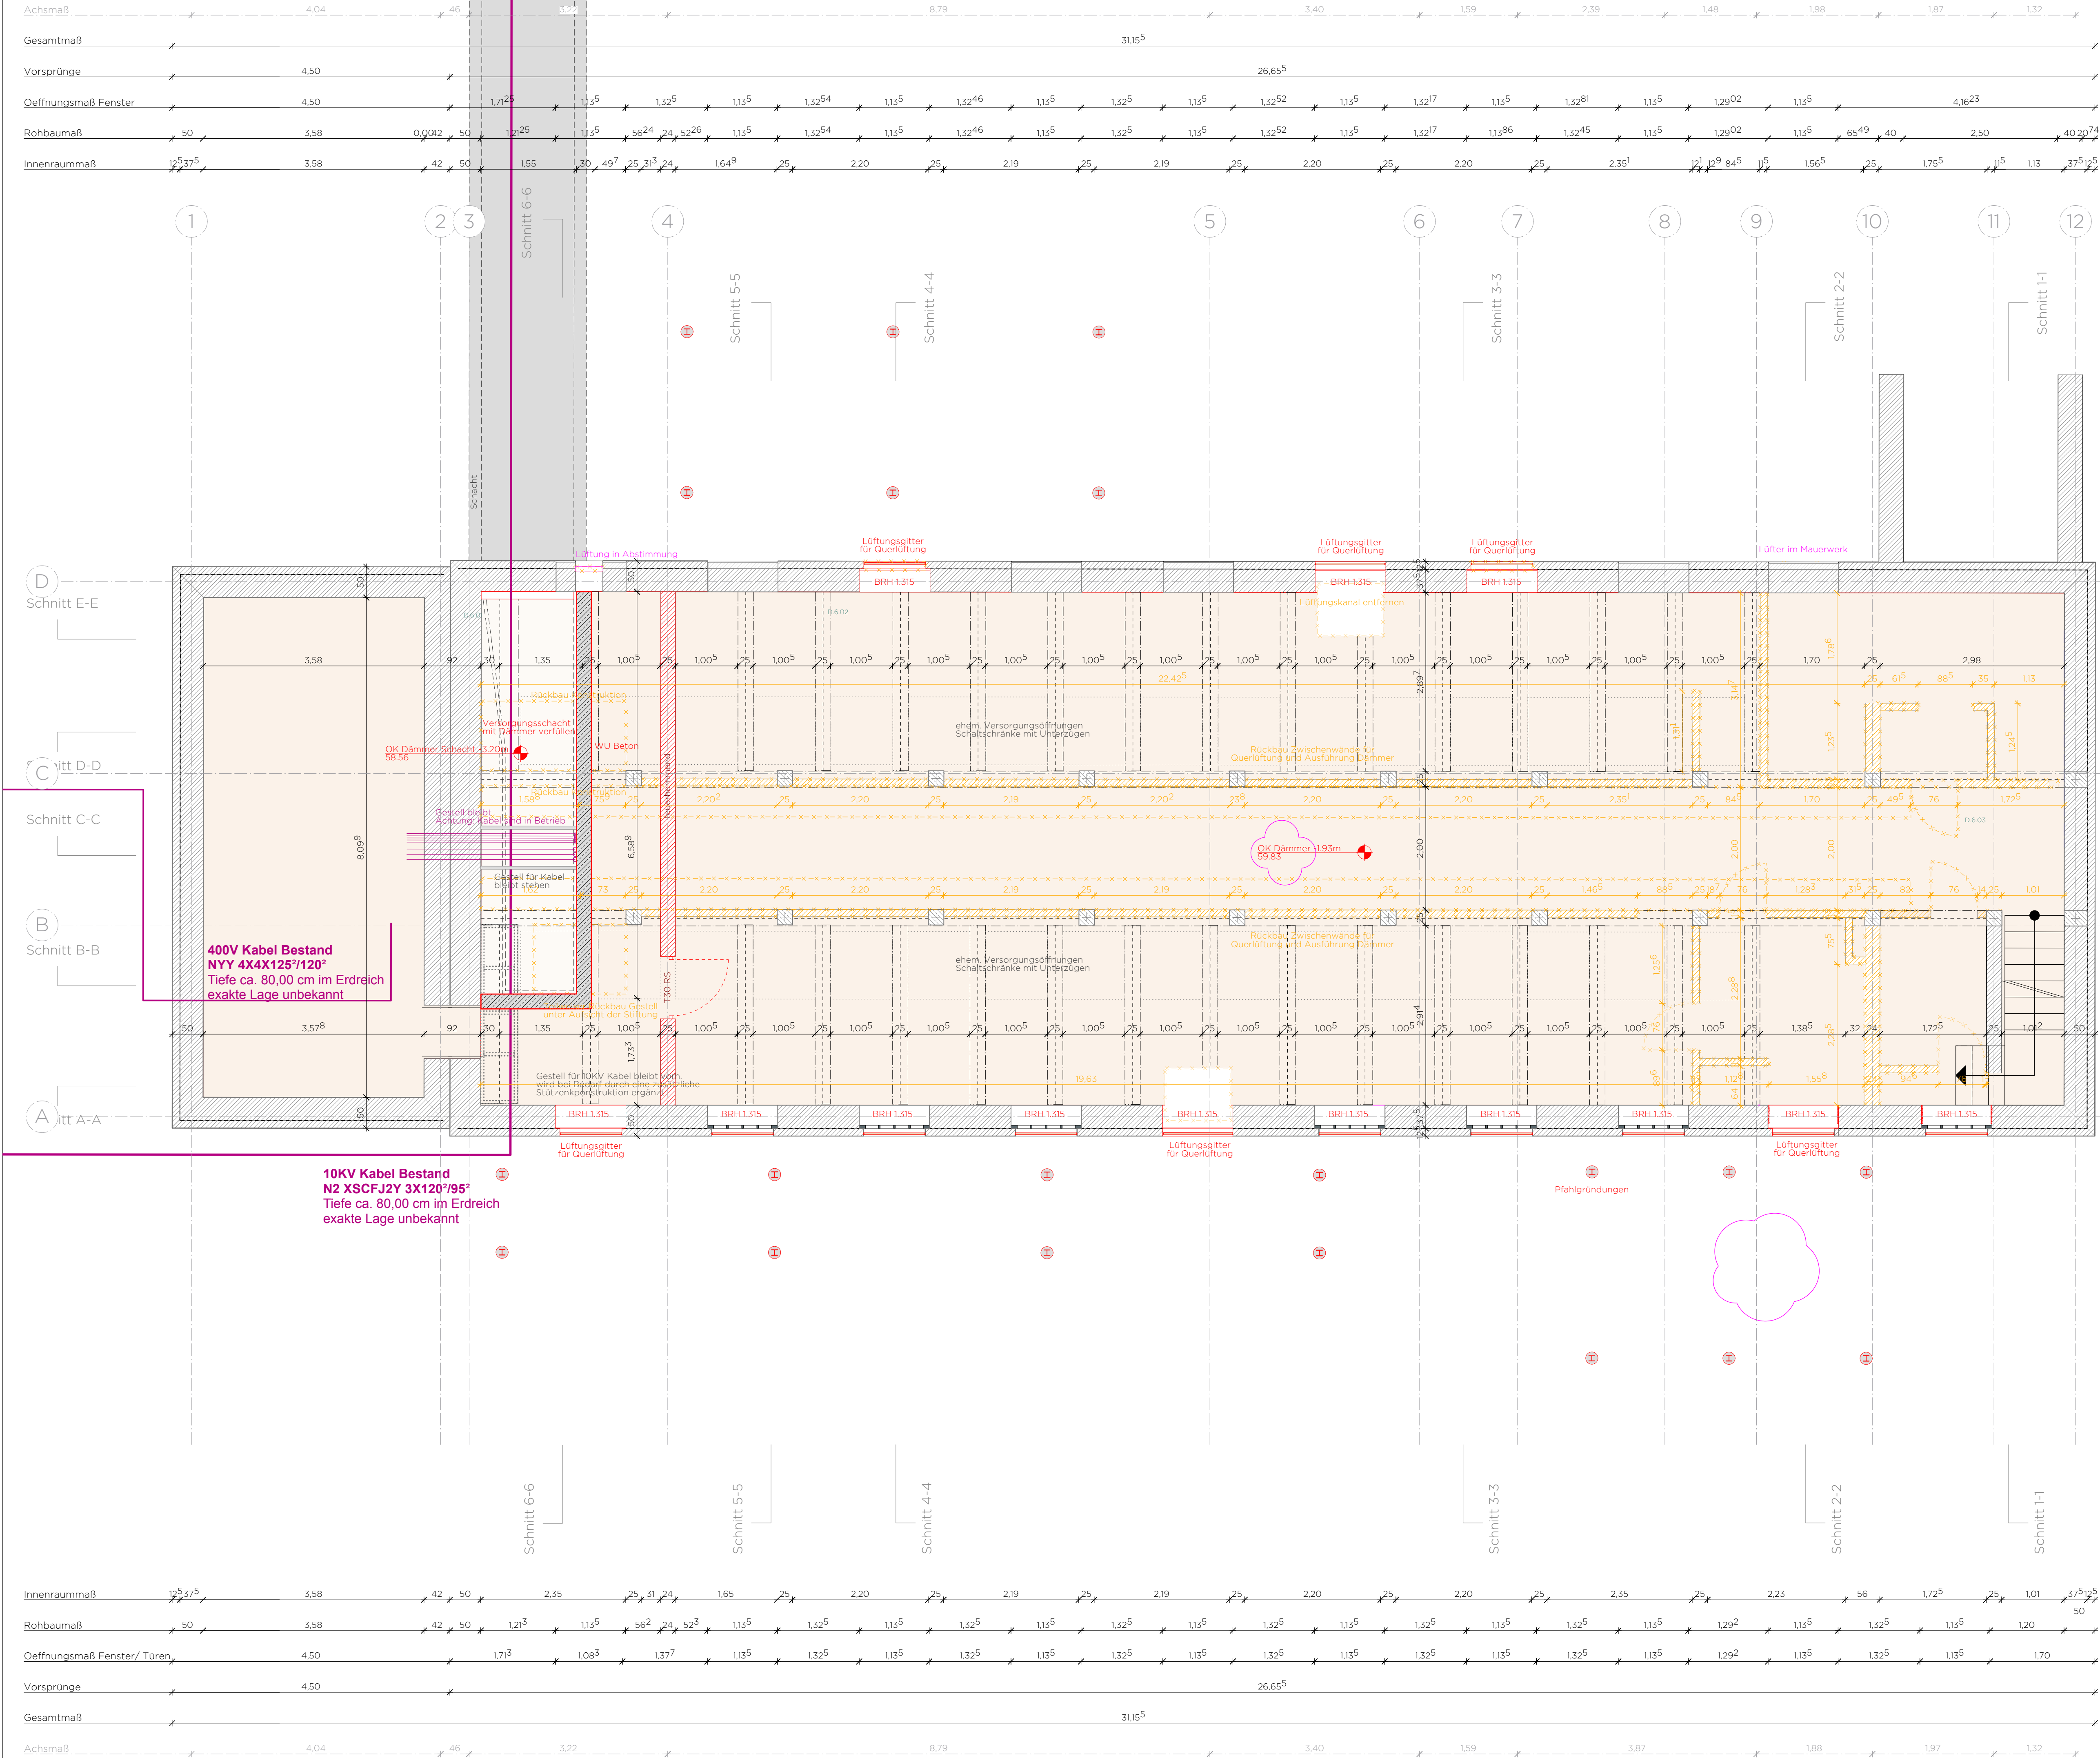


DIESE ZEICHNUNG IST URHEBERRECHTLICH GESCHÜTZT UND NUR IN VERBINDUNG MIT DER STATIK GÜLTIG!
ALLE MASSE SIND VOR ORT VERANTWORTLICH ZU PRÜFEN!
ALLE AUSSBAUMASSE SIND AM BAU ZU NEHMEN!
UNSTIMMIGKEITEN SIND VOR AUSFÜHRUNG MIT DER PROJEKTELEITUNG ZU KLÄREN!

0,00m OKFF = 61,76 m ü. NNH

INDEX	DATUM	ART DER ÄNDERUNG	GEZ

PROJEKT

Jugendzentrum im ehem. Schalthaus der Kokerei Hansa DORTMUND-HUCKARDE

PLANUNGSPHASE

LP 5 - Ausführungsplanung

BAUHERR:IN

Stiftung Industriedenkmalpflege und Geschichtskultur
Emscherallee 11
44369 Dortmund

GENERALPLANER:IN

DBCO
GENERALPLANNER

ARCHITEKT:IN

MS PLUS ARCHITEKTEN BDA
Bücker Holling Schwager PartGmbH
Bült 2 | 48143 Münster
T 0251 / 53 95 65 35
info@msplus-architekten.de

PLAN-NR.

A.2.01

PLANINHALT

Grundriss UG

OK FF EG = 0,00m
+ 61,76m ü. NNH

MASSSTAB

1:50

DATUM

02.07.26

INDEX

SH

PROJEKTNUMMER

0,525m / 0,297m JM

PLANGRÖSSE

JM

ZEICHNET

VORABZUG