


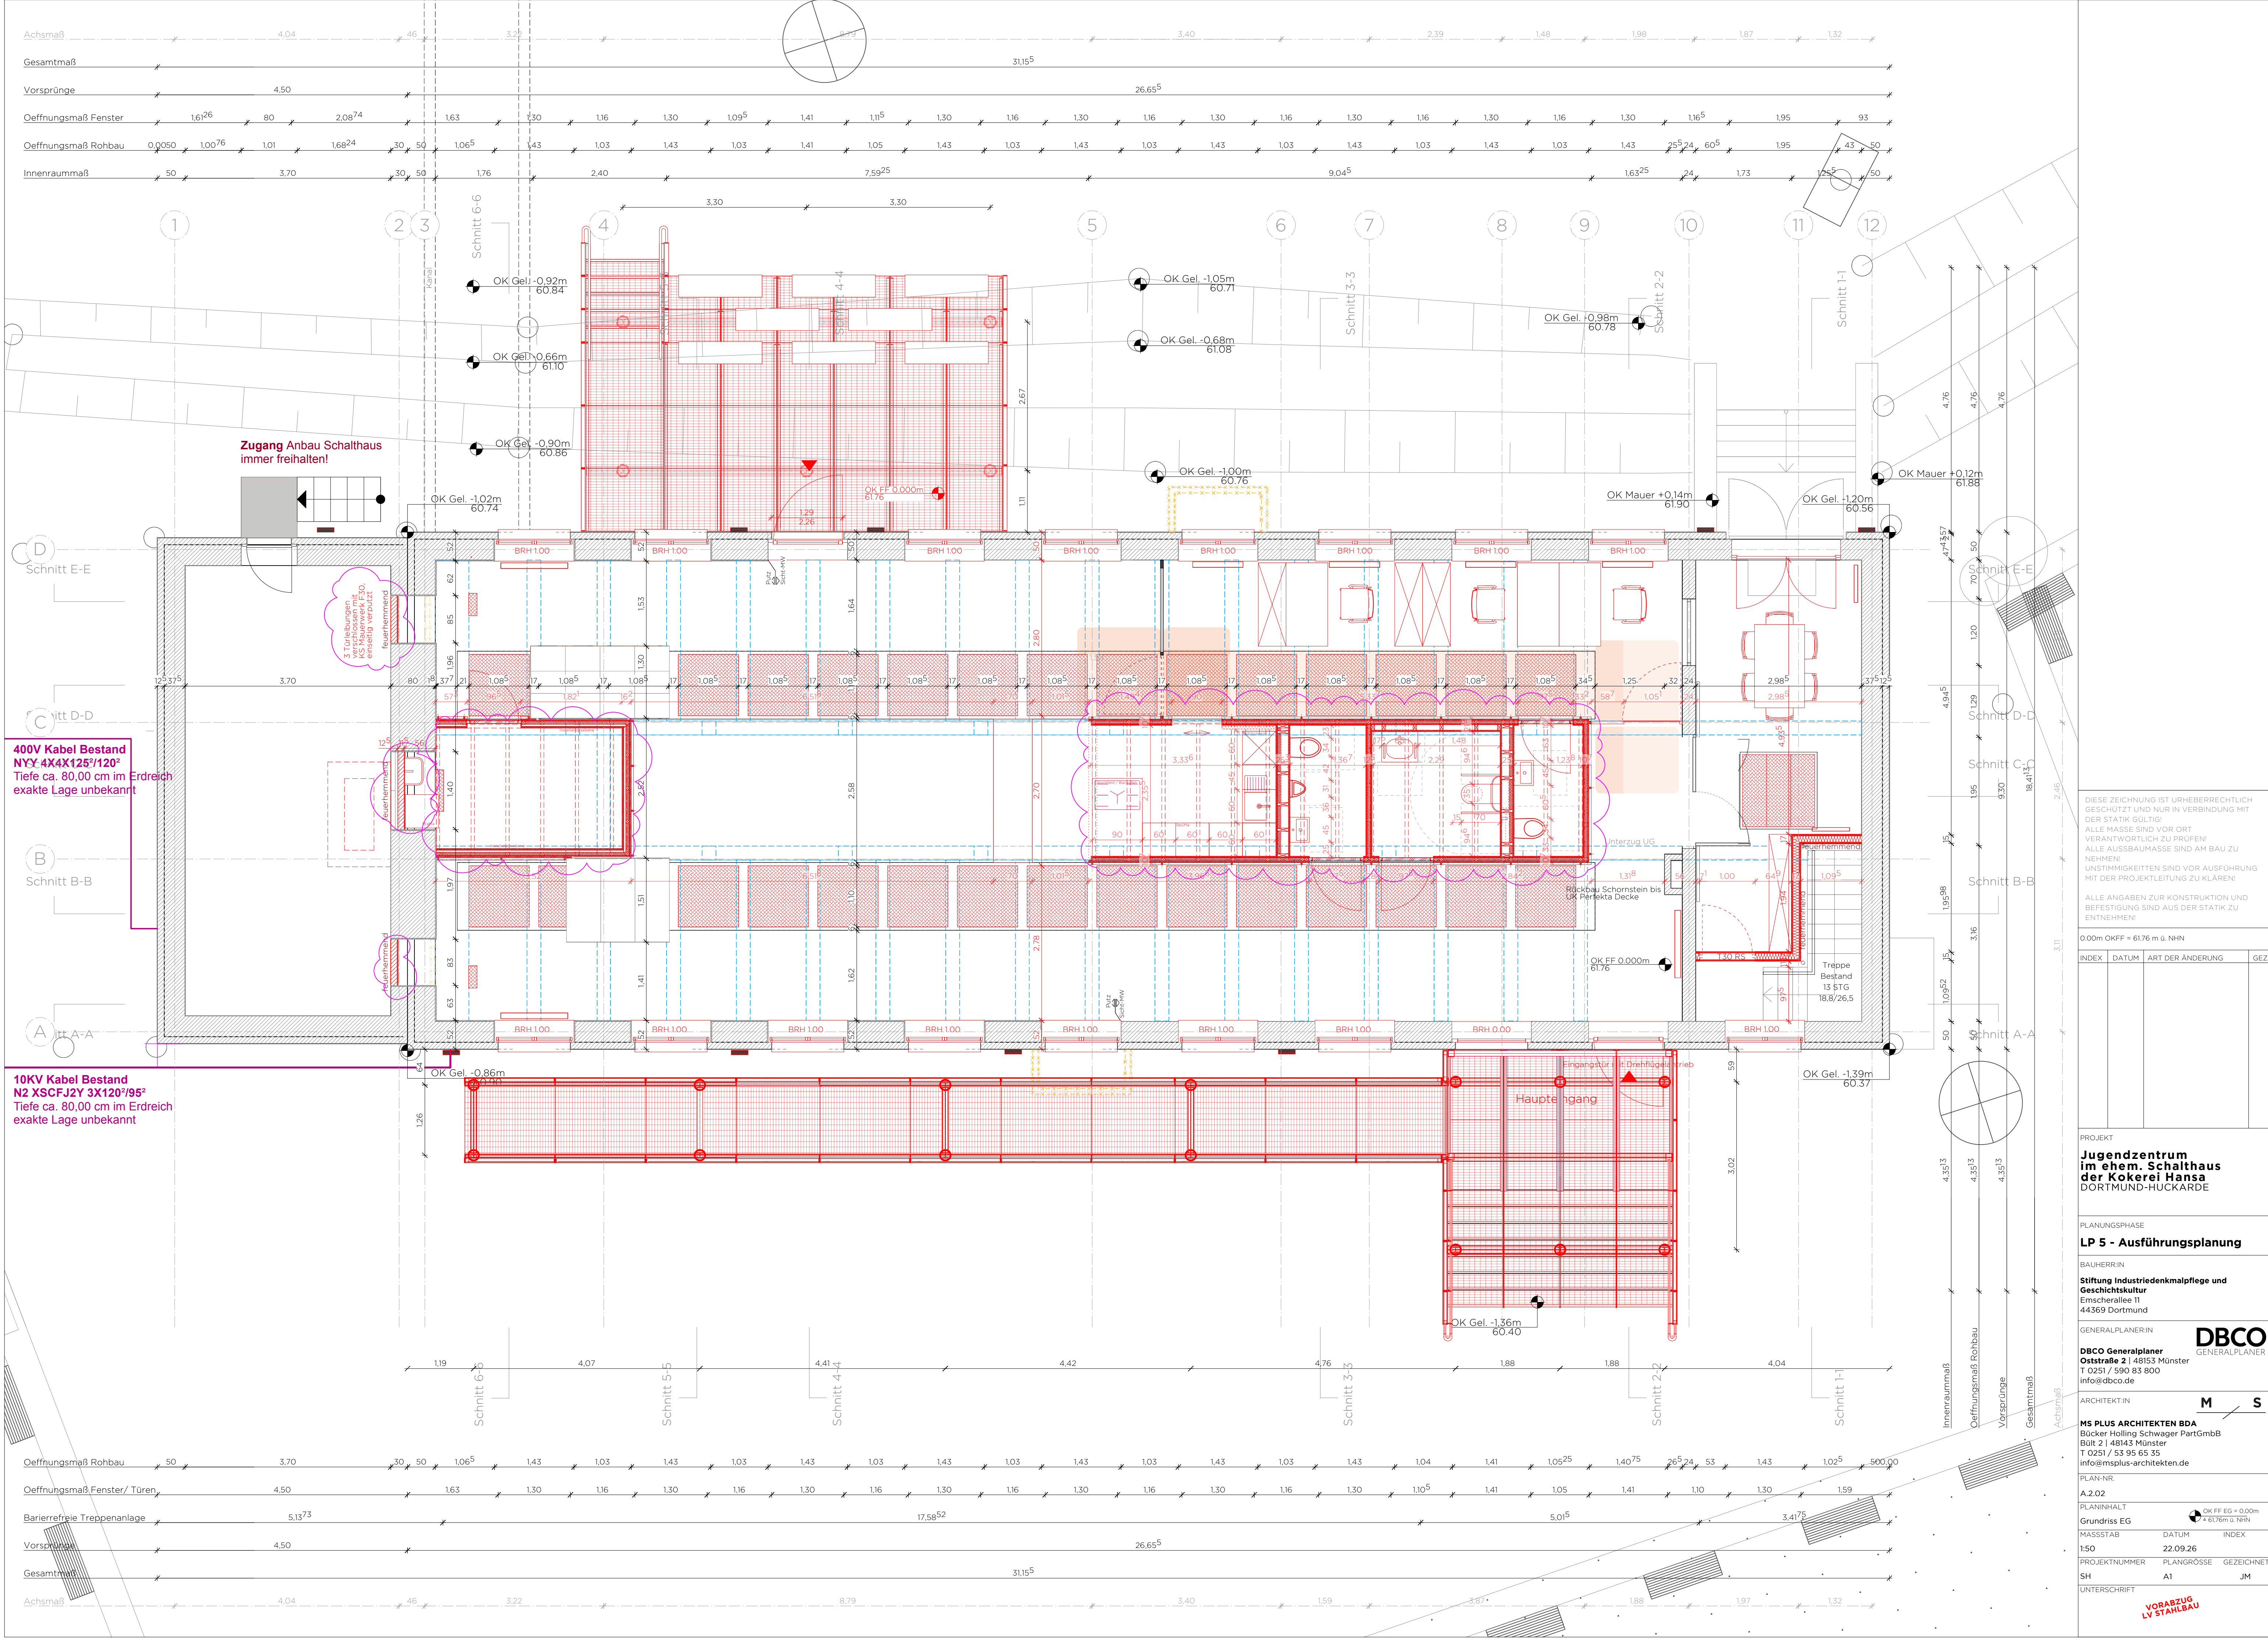

DIESE ZEICHNUNG IST URHEBERRECHTLICH-
GESCHÜTZT UND NUR IN VERBINDUNG MIT
DER STATIK GÜLTIG!
ALLE MASSE SIND VOR ORT
VERANTWÖRTLICH ZU PRÜFEN!
ALLE AUSSBAUMASSE SIND AM BAU ZU
NEHMEN!
UNSTIMMIGKEITEN SIND VOR AUSFÜHRUNG
MIT DER PROJEKTL EITUNG ZU KLÄREN!

ALLE ANGABEN ZUR KONSTRUKTION UND
BEFESTIGUNG SIND AUS DER STATIK ZU
ENTNEHMEN!

0.00m OKFF = 61.76 m ü. NN

INDEX	DATUM	ART DER ÄNDERUNG	GEZ

PROJEKT
**Jugendzentrum
im ehem. Schalthaus
der Kokerei Hansa
DORTMUND-HUCKARDE**

PLANUNGS PHASE
LP 5 - Ausführungsplanung

BAUHERR:IN
**Stiftung Industriedenkmalpflege und
Geschichtskultur**
Emscherallee 11
44369 Dortmund

GENERALPLANER:IN
DBCO
GENERALPLANER
DBCO Generalplaner
Oststraße 2 | 48153 Münster
T 0251 / 590 83 800
info@dbco.de

ARCHITEKT:IN
MS PLUS ARCHITEKTEN BDA
Bücker Holling Schwager PartGmbH
Bült 2 | 48143 Münster
T 0251 / 53 95 65 35
info@ms-plus-architekten.de

PLAN-NR.
A.2.02
PLANINHALT
Grundriss EG
MASSSTAB
1:50
PROJEKTNUMMER
SH
DATUM
22.09.26
INDEX
JM
PLANGRÖSSE
A1
GEZEICHNET
JM

UNTERSCHRIFT
**VORABZUG
LV STAHLBAU**