



Grundriss





N gilt für 2.042
K gilt für 2.111

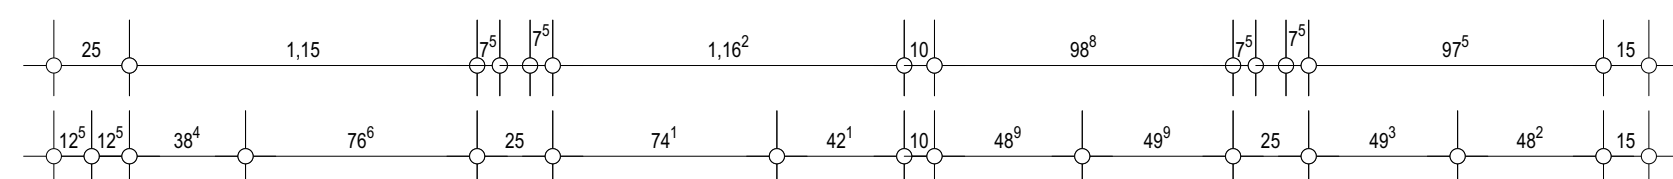

4 gilt für 2.042 u. 2.059
11 gilt für 2.116 u. 2.136

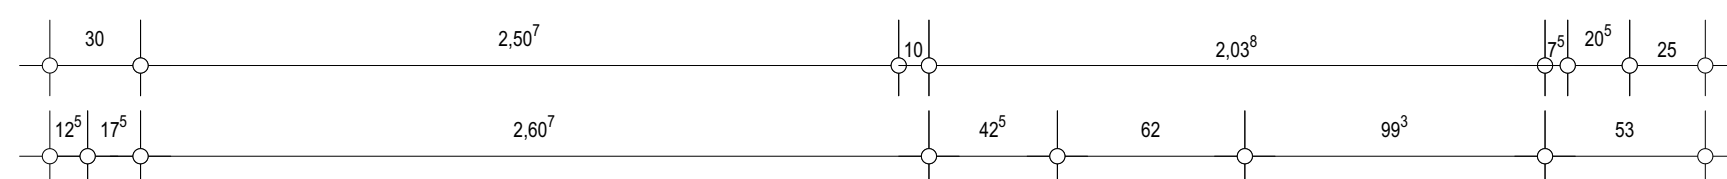

4 gilt für 2.042 u. 2.069
11 gilt für 2.116 u. 2.136

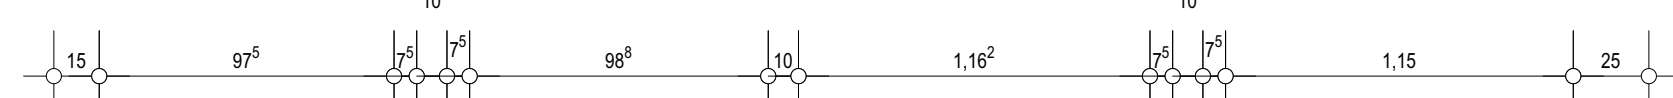
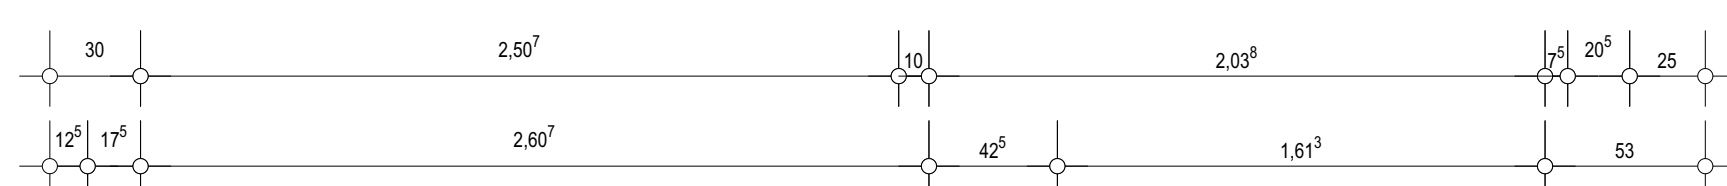


(Schnitt 3 u. 4 entsprechen WC-Genderneutral-07 (2.116) = WC-Genderneutral-09 (2.042))

H⁺ gilt für 2
O gilt für 2



H' gilt für 2.05
0 gilt für 2.13

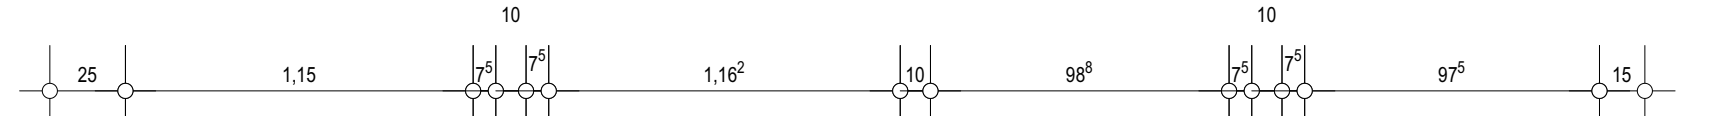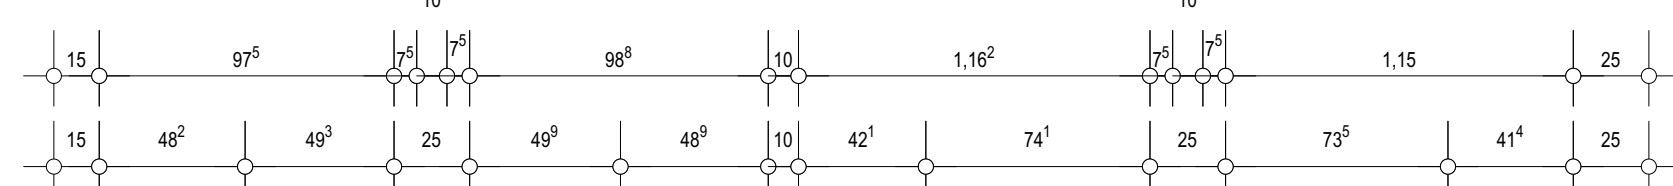

- | | |
|-----------|--|
| R0
x/x | revisionierbare Fliesen vor Revisionsöffnung |
|-----------|--|

Elektroanschluss für Handtuchspender aktuell noch nicht von TGA eingeplant, in Klärung

Dieser Plan gilt nur in Kombination mit den unten aufgeführten Details und der Werkplanung

Trennwandsystem, Fliesen, Ausstattung und Montagehöhen gemäß Detail

LUF_5_AR_xx_D1_04_990

zur Kenntnisnahme der Leistungen der Vorgewerke sind folgende Pläne zu beachten:
LuF 5 AB xx BS 04 100

LuF_5_AR_xx_DT_04_410

LuF_5_AR_xx_DT_04_414

A 23.08.24		Plan als Anlage zum LV		K	
NR.		ART DER ÄNDERUNG		VON	
Lehr- und Forschungsforum der Rheinischen Friedrich-Wilhelms-Universität Bonn					
KUNST Rheinische Friedrich-Wilhelms-Universität Bonn Regna-Pacis-Weg 3 53115 Bonn		FLURSTÜCK NR.: 2777			
ARCHITEKT v-architekten gmbh Merwingerstraße 5-7 50677 Köln		T 0221. 66 999 30 F 0221. 66 999 333			
±0,00 = 60,90 x 22,00 m					
PROJEKTLEITUNG Heide-Ingensack a. E. Scharner Str. 5 50668 Köln		TAGUNGSGELENKE B+G Ingenieure Stuttgart Grotmann GmbH Westwallstraße 1 60527 Frankfurt am Main		BAUFÜHRER Gasser-Proffner Ingenieure Löhrenweg 151 53465 Bergisch Gladbach	
GEOLISTENFÜHRER Altklausur-Kolleg Ingenieurwissenschaften Grotmann GmbH Grotmann Str. 24 50627 Friesdorf		GRUNDRISSZEICHNER Kettner Ingenieure Ingenieure GmbH Hölzle, Amberg-Weiden 90568 Regensburg		LANDSCHAFTSPLANUNG o.B. LM Landschaftsarchitekten GmbH Vester Straße 30-320 50223 Köln	
PLANÜBERSICHT					
DATUM 23.08.24		REVISION			
PLAN NR. LuF_5_AR_xx_DT_04_978_V_A		BAUFÜHRZEICHEN DIN A0		STAND 23.08.24	
		MAßSTAB 1:50		BEARBEITET	

WC-Genderneutral-07 (2.116) = WC-Genderneutral-09 (2.042) - 2.O	INTERESSANT
WC-Genderneutral-08 (2.136) = WC-Genderneutral-10 (2.059) - 2.OG	

Die Pläne bzw. deren Inhalt, bleiben geistiges Eigentum des Architekten und dürfen nur absprachegemäß und im Sinne des Architekten verwendet werden; insbesondere dürfen die Planunterlagen ohne vorherige schriftliche Genehmigung des Architekten nicht vervielfältigt oder Dritten zugänglich gemacht werden. Nutzungsbeurteilung betreffend urheberrechtlich geschützte Leistungen stehen dem Auftraggeber erst mit Eintritt des Projektendes zu.