

Geplanter Montageablaufplan Holzbekleidungen, Möbel etc.

Siehe auch Übersichtspläne dazu

1. Block – Beginn Montage ab. 1. KW 2027

- Foyer Raumkonstruktion Bar/Lager (für TGA-Gewerke) DRINGLICH !
- Foyer Schrankkorpus Automaten (für TGA und baus. Geräte)
- Bücherausgabe Besprechung Teeküche
- Bücherausgabe Möbel

2. Block

- 1.OG Raumelement Tribüne
- 1.OG Raumelement Lernbox/Schliessfächer
- EG Bar/Lager Schrankelemente und Akustik-Holzwandbekl.
- EG Akustik-Holzwandbekleidungen Gruppenarbeitsraum + Türen
- EG WC-Block Waschtischmöbel

3. Block

- 1.OG Tische Empore
- 1.OG Besprechungstisch
- 1.OG Schrankelement Technik

4. Block

- Foyer Loungemöbel
- Foyer Sitzbank
- Gruppenarbeitsraum Akustik-Holzwandbekl. als Trennwände u. Möbel


5. Block

- Gruppenarbeitsraum Fensterbänke, Brüstungsbekl., Stützenbekl. weiß

6. Block

- Flur Akustik-Holzwandbekleidungen in A2 – **aktueller prov. Haupteingang**

Geplante Fertigstellung aller Tischlerarbeiten: **Ende Februar/Anfang März 2027**

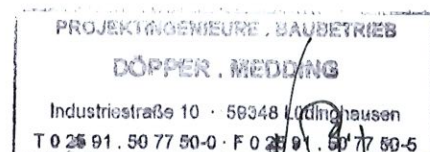

mit Transparenz überdeckter Planbereich:
nicht Teil der betrachteten Baumaßnahme

PLANSTÄNDE:

Planstand / Index	Bearbeiter	Datum	Änderungen
a	kp	05.11.2025	Ergänzung Leitsystem + Änderung Pos. B-WC-Tür
b	kp	25.11.2025	abg. Arg. / Errungungen f. Rohbau
c	kp	10.12.2025	Darstellung Wand Ache 9
d	kp	19.12.2025	Ergänzung Karibohungen TGA
e	kp	06.02.2026	Detaillierung Fassade / Arg. BPH
f	kp	19.02.2026	Ergänzung Maßketten
g	kp	17.03.2026	baufrei für Rückbau/Rohbau
h	kp	22.04.2026	Türen 00.1213 gegängelt; WD in 100.003a ergänzt
i	kp	06.05.2026	Anpassung GK-Wände WC / Arg. Türhöhen WC-Block
j	kp	20.05.2026	Anpassung GK-Wände WC / Sitzzonen Foyer
k	kp	21.07.2026	Holzverkleidung Wandscheiben Arbeitsbereich
l	ts	30.09.2026	abg. Arg. / Revision Panel Ausgabe

Alle Maße sind am Bau zu prüfen!
Maßunimmigkeiten sind sofort mit dem Architekten zu klären. Für Maßfehler haftet allein der Auftragnehmer. Maßbezüge gelten vor Einzelelementen.
Bei der Bauausführung sind die Planungen der Sonderfächer zu beachten. Firmendetails und Ausführungszeichnungen gelten nur mit dem Freigabevermerk des Architekten.
Widersprüchliche Angaben in den Architektenplänen und den Ausführungsplänen der Fachplaner sind unverzüglich und vor Ausführung schriftlich anzukündigen.
Alle Höhenangaben sind auf OKFF bezogen, sofern nicht anders vermerkt.
Sämtliche Zeichnungen basieren auf den uns übergebenen Bestandsplänen, sowie Vermessungsdaten. Abweichungen zur tatsächlichen Bausubstanz bleiben vorbehalten.

ÜBERSICHTSPLAN EG
ZUR
ANLAGE
GERANTER MONTAGE-
ABLAUF

PROJEKT INGENIEURE, BAUBETRIEB
DOPPEL, FREUDING
Industriestraße 10 • 50448 Lüdinghausen
T 0 25 91 50 77 50-0 • F 0 25 91 50 77 50-5

Hinweis: alle Schlitze/Durchbrüche/Leitungsdurchführungen im Trockenbau liegen im Bereich der Abhangdecke


Projektkurztitel: **ULB**
Zeichnung: **Grundriss EG**
Neuplanung
Plannummer: **300**
Index: **1**
Datum: **13.10.2025**
Planstatus: **baufrei für Rückbau/Rohbau**
Planungsstand: **Ausführungsplanung**
Maßstab: **1:100**
gez: **kp**

Projekt:
ULB Lernraumerweiterung
Krummer Timpen 3 • 48143 Münster
Bauherr:
Universität Münster
Schlossplatz 2 • 48149 Münster

Architekt:
PBA Peter Bastian Architekten
Hafenweg 24 • 48155 Münster • Tel: 0251 60 92 27-10 Fax: 0251 60 92 27-11



Bemerkung: Der angegebene Maßstab gilt nur bei Ausgabe in Original-Blattgröße 1
0,594 x 0,841 m

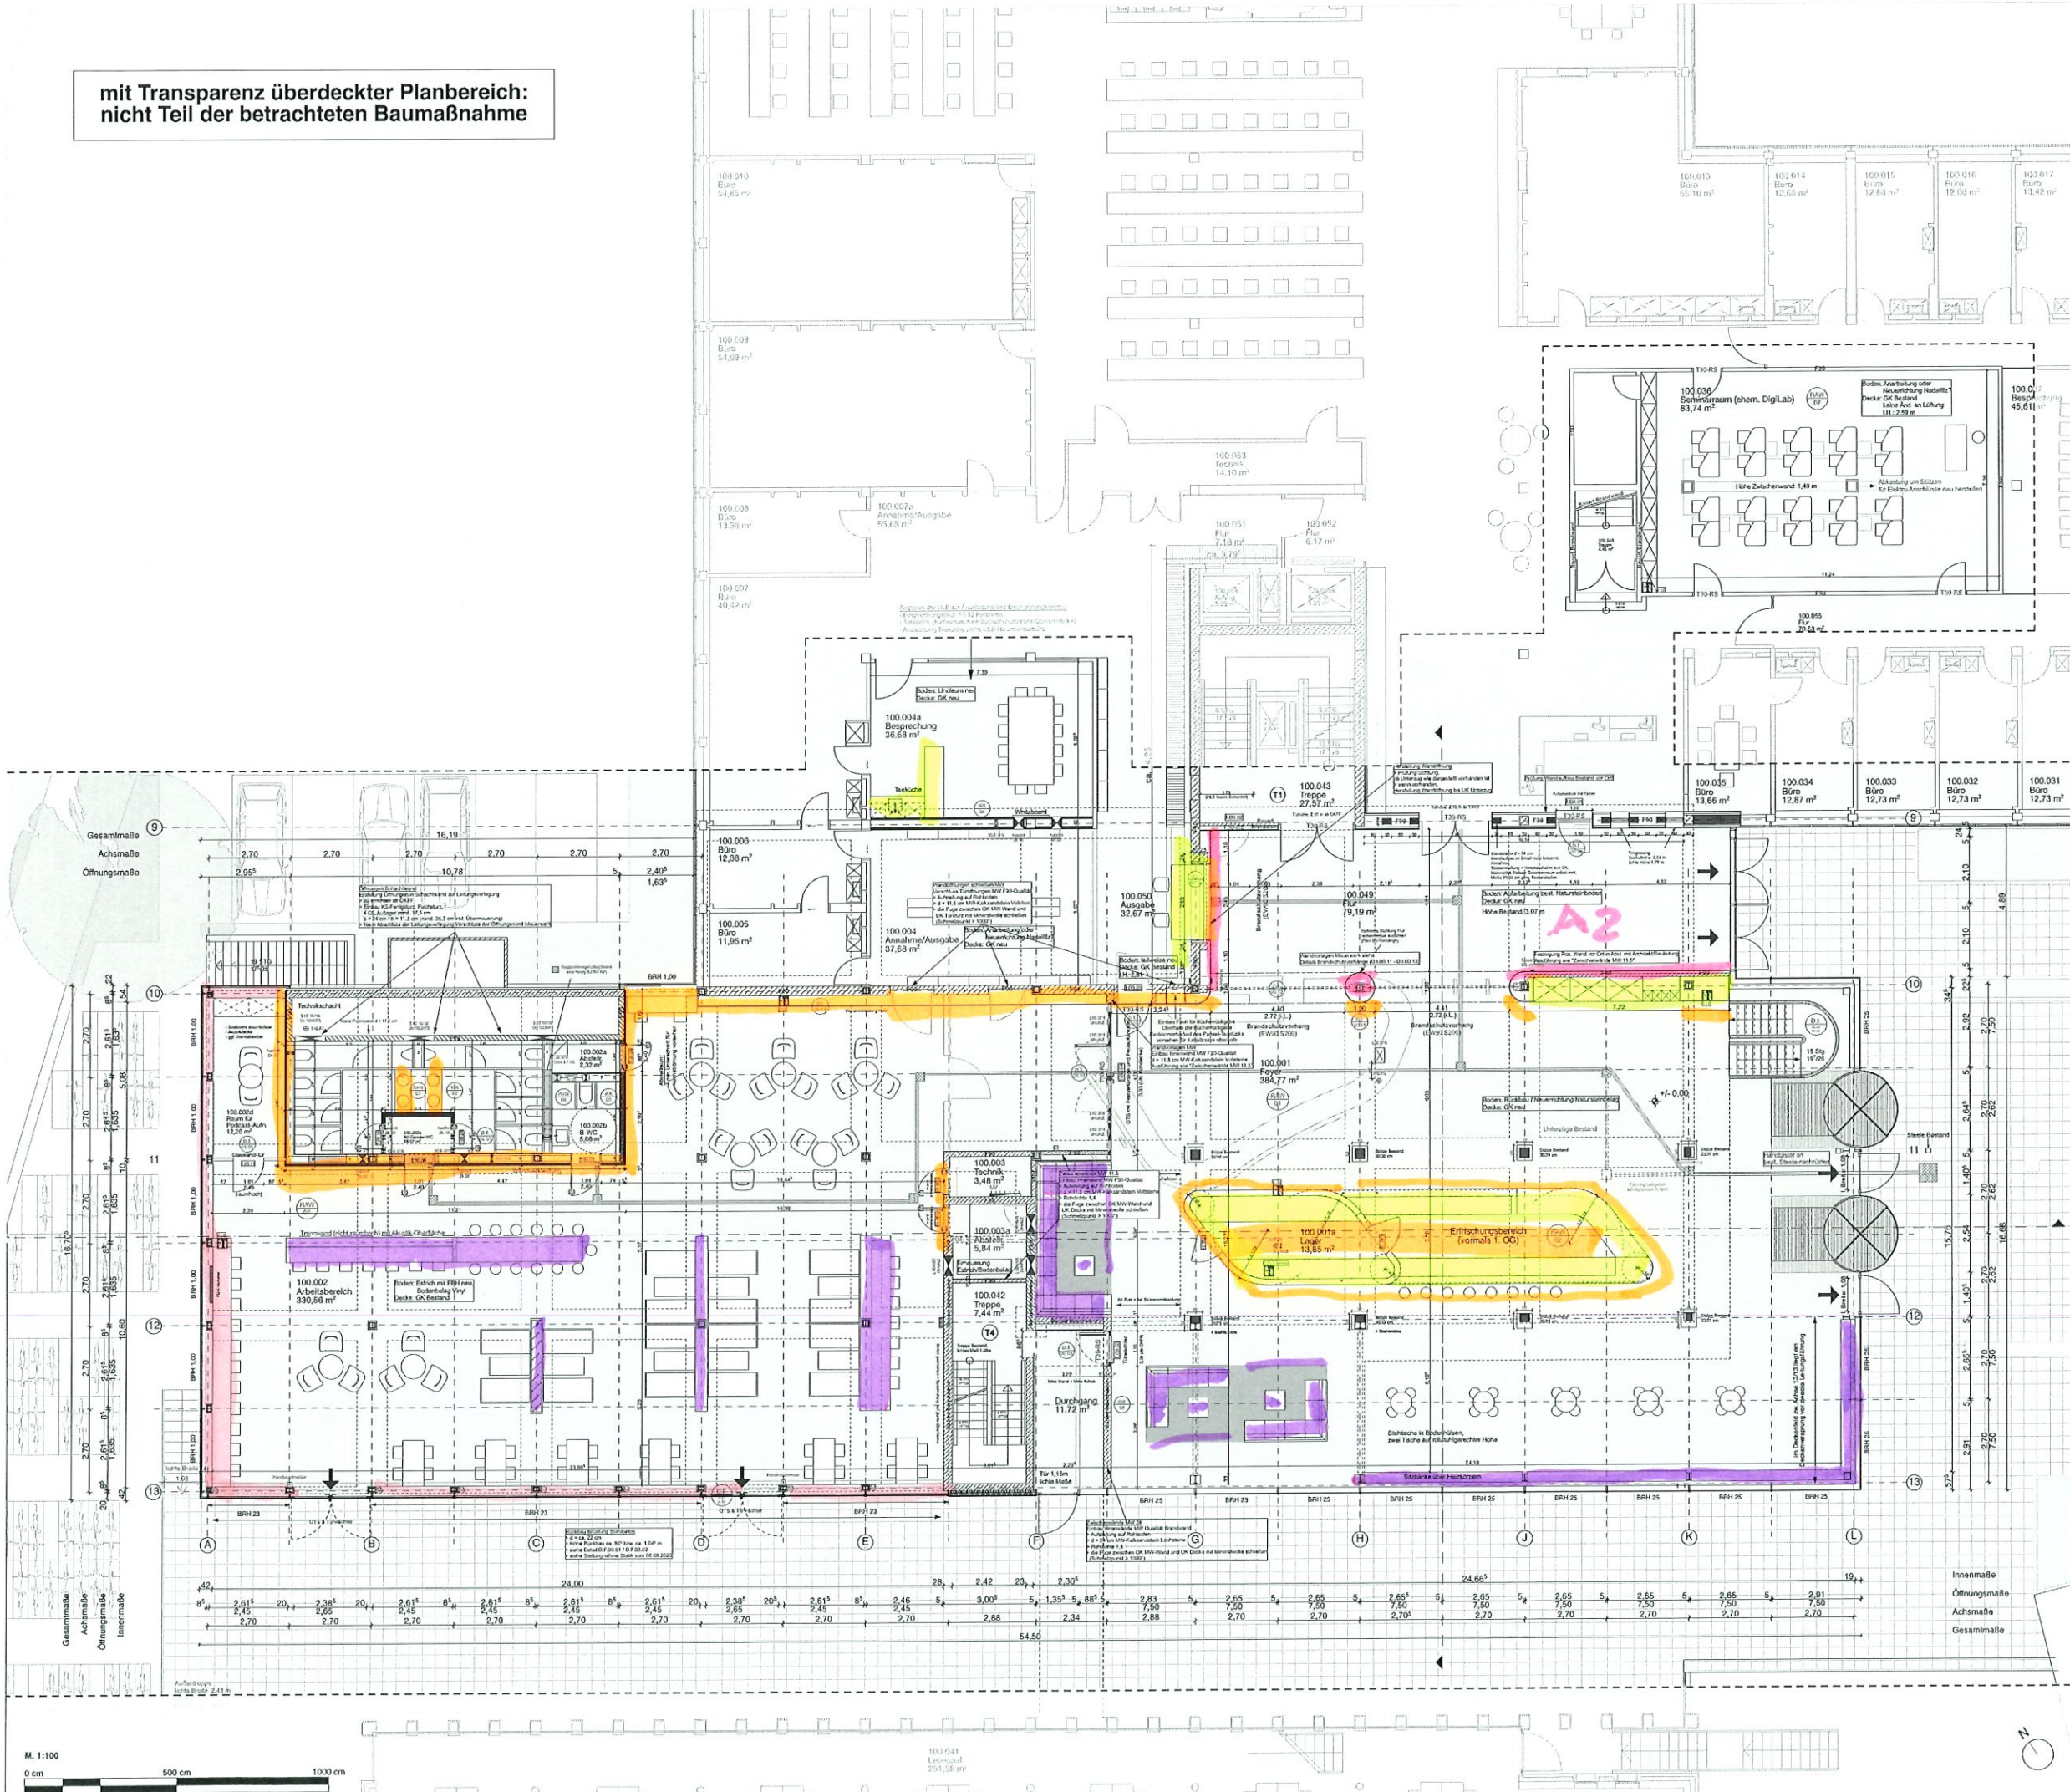

mit Transparenz überdeckter Planbereich:
nicht Teil der betrachteten Baumaßnahme

PLANSTÄNDE:

Planstand / Index	Bearbeiter	Datum	Änderungen
a	kp	05.11.2025	Anpassung Raumplanung
b	kp	25.11.2025	allg. Arg. / Eintragungen i. Rohbau
c	kp	10.12.2025	Darstellung Wand-Achse 9 / 10
d	kp	19.12.2025	Ergänzung Kernbohrungen TGA
e	kp	17.03.2026	baufrei für Rückbau/Rohbau
f	kp	08.08.2025	Anpassung / Detaillierung Glas-TW
g	kp	04.0.2026	Ergänzung Maß Tür 01 02 / Rücksprung / Abkantung
h	kp	09.10.2026	allg. Arg. / Erg. Celeris, WC neu

Alle Maße sind am Bau zu prüfen!
Maßstimmigkeiten sind sofort mit dem Architekten zu klären. Für Maßfehler haftet allein der Auftragnehmer. Maßbezüge gelten vor Einzeimaßen.
Bei der Bauausführung sind die Planungen der Sonderfachleute zu beachten. Firmendetails und -ausführungszeichnungen gelten nur mit dem Freigabevermerk des Architekten.
Widersprüchliche Angaben in den Architekturplänen und den Ausführungsplänen der Fachplaner sind unverzüglich und vor Ausführung schriftlich anzukündigen.
Alle Höhenangaben sind auf OKFF bezogen, sofern nicht anders vermerkt.
Sämtliche Zeichnungen basieren auf den uns übergebenen Bestandsplänen, sowie Vermessungsdaten. Abweichungen zur tatsächlichen Bausubstanz bleiben vorbehalten.

ÜBERSICHTSPLAN 1.0G ZUR ANLAGE GEPLANTER TÜR- UND ABLAUF

PROJEKTINGENIEURE, BAUBETRIEB

DÖPPER, MEDDING

Industriestraße 10 · 58048 Lüdinghausen

T 0 25 91 · 50 77 50-0 · F 0 25 91 · 50 77 50-5

Hinweis: alle Schlitz-/Durchbrüche/Leitungsdurchführungen im Trockenbau liegen im Bereich der Abhangdecke

Projektkurzbezeichnung: **ULB** Plannummer: **301** Index: **h**

Zeichnung: Datum: 13.10.2025
Grundriss 1.0G Planstatus: baufrei für Rückbau/Rohbau
Neuplanung Planungsstand: Ausführungsplanung
Maßstab: 1:100
gez: kp

Projekt: **ULB Lernraumerweiterung**
Knummer Timpen 3 48143 Münster

Bauherr: **Universität Münster**
Schlossplatz 2 48149 Münster

Architekt: **PBA Peter Bastian Architekten**
Hafenweg 24 48155 Münster Tel: 0251 60 92 27-10 Fax: 0251 60 92 27-11

Übersicht:



PBA
Peter Bastian Architekten

Bemerkung: Der angegebene Maßstab gilt nur bei Ausgabe in Original-Blattgröße! 0,594 x 0,841 m

M. 1:100
0 cm 500 cm 1000 cm