


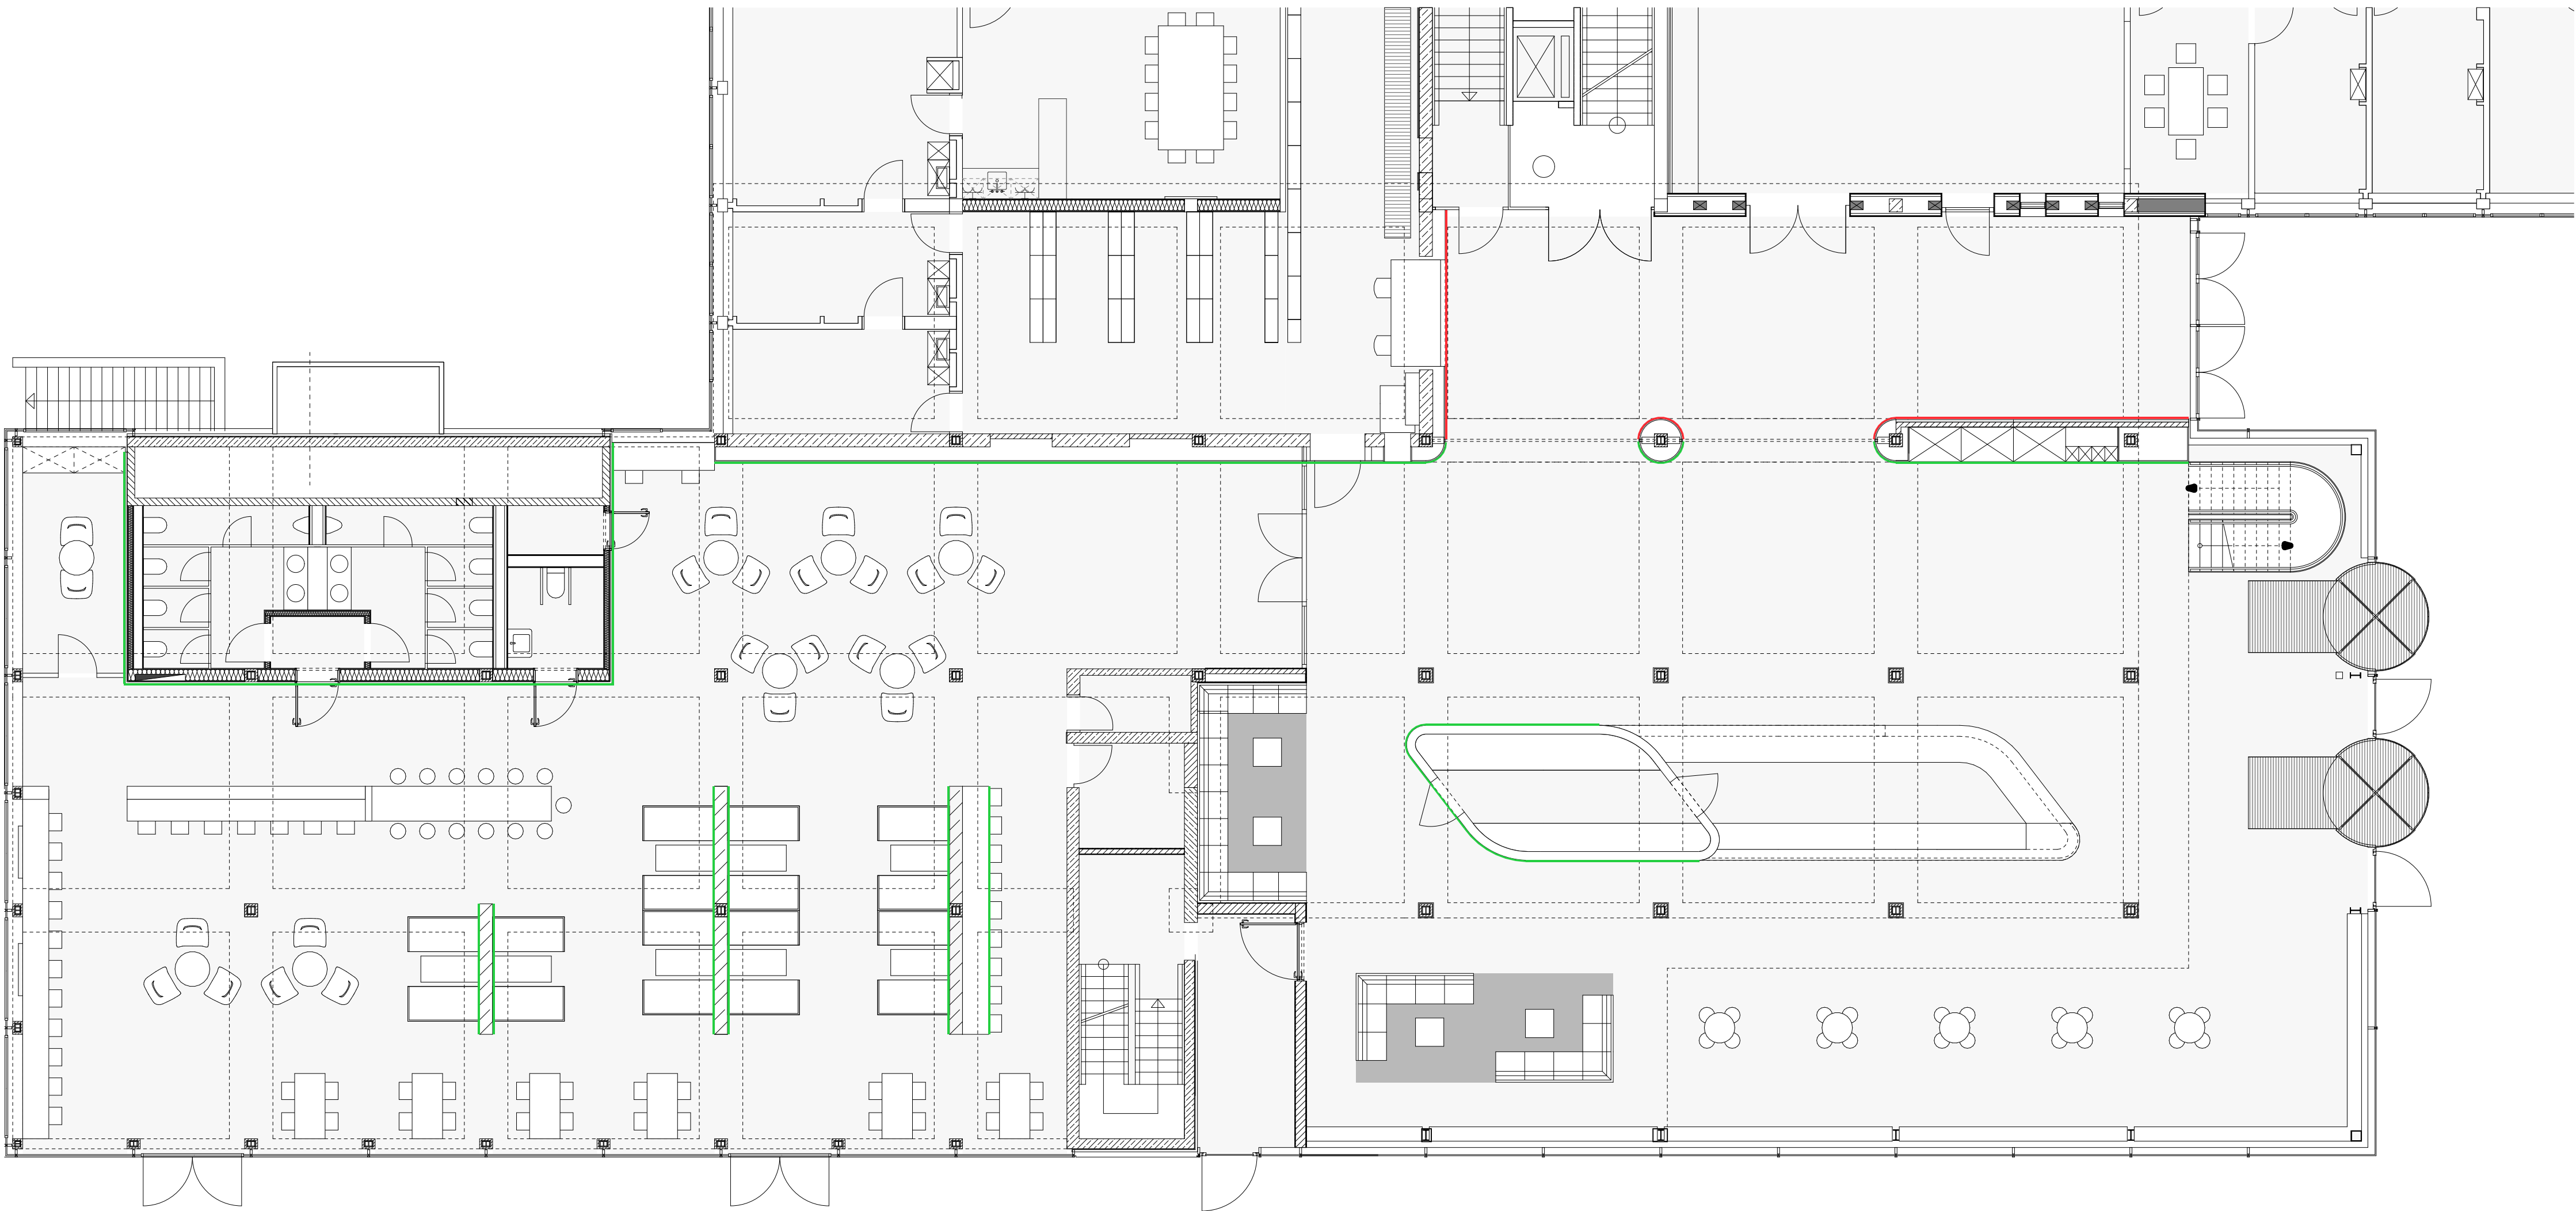

- Wandverkleidung ohne Brandschutzanforderung
- Wandverkleidung mit Brandschutzanforderung Klasse A2


Alle Maße sind am Bau zu prüfen!
Maßstimmigkeiten sind sofort mit dem Architekten zu klären. Für Maßfehler haftet allein der Auftragnehmer. Maßbezüge gelten vor Einzelmaßen.
Bei der Bauausführung sind die Planungen der Sonderfachleute zu beachten. Firmendetails und -ausführungszeichnungen gelten nur mit dem Freigabevermerk des Architekten.
Widersprüchliche Angaben in den Architektenplänen und den Ausführungsplänen der Fachplaner sind unverzüglich und vor Ausführung anzukündigen.
Alle Höhenangaben sind auf OKFF bezogen, sofern nicht anders vermerkt.
Sämtliche Zeichnungen basieren auf den uns übergebenen Bestandsplänen, sowie Vermesserdaten. Abweichungen zur tatsächlichen Bausubstanz bleiben vorbehalten.

PLANSTÄNDE:

Planstand / Index	Bearbeiter	Datum	Änderungen

Projektkurztitel:	Plannummer:	Index:
ULB	D.M.D 00.02.1	
Zeichnung:	Datum:	
Detail_Anwendung Brandschutzklasse A2	14.09.2026 Planstatus: Vorabzug Planungsstand: Ausführungsplanung Maßstab: 1:2 gezeichnet: Felix Obermeier	
Projekt:	ULB Lernraumerweiterung Krummer Timpen 3 48143 Münster	
Bauherr:	Universität Münster Schlossplatz 2 48149 Münster	
Architekt:	PBA Peter Bastian Architekten Hafenweg 24 48155 Münster Tel: 0251 60 92 27-10 Fax: 0251 60 92 27-11	
Planfreigabe:	Freigabedatum:	



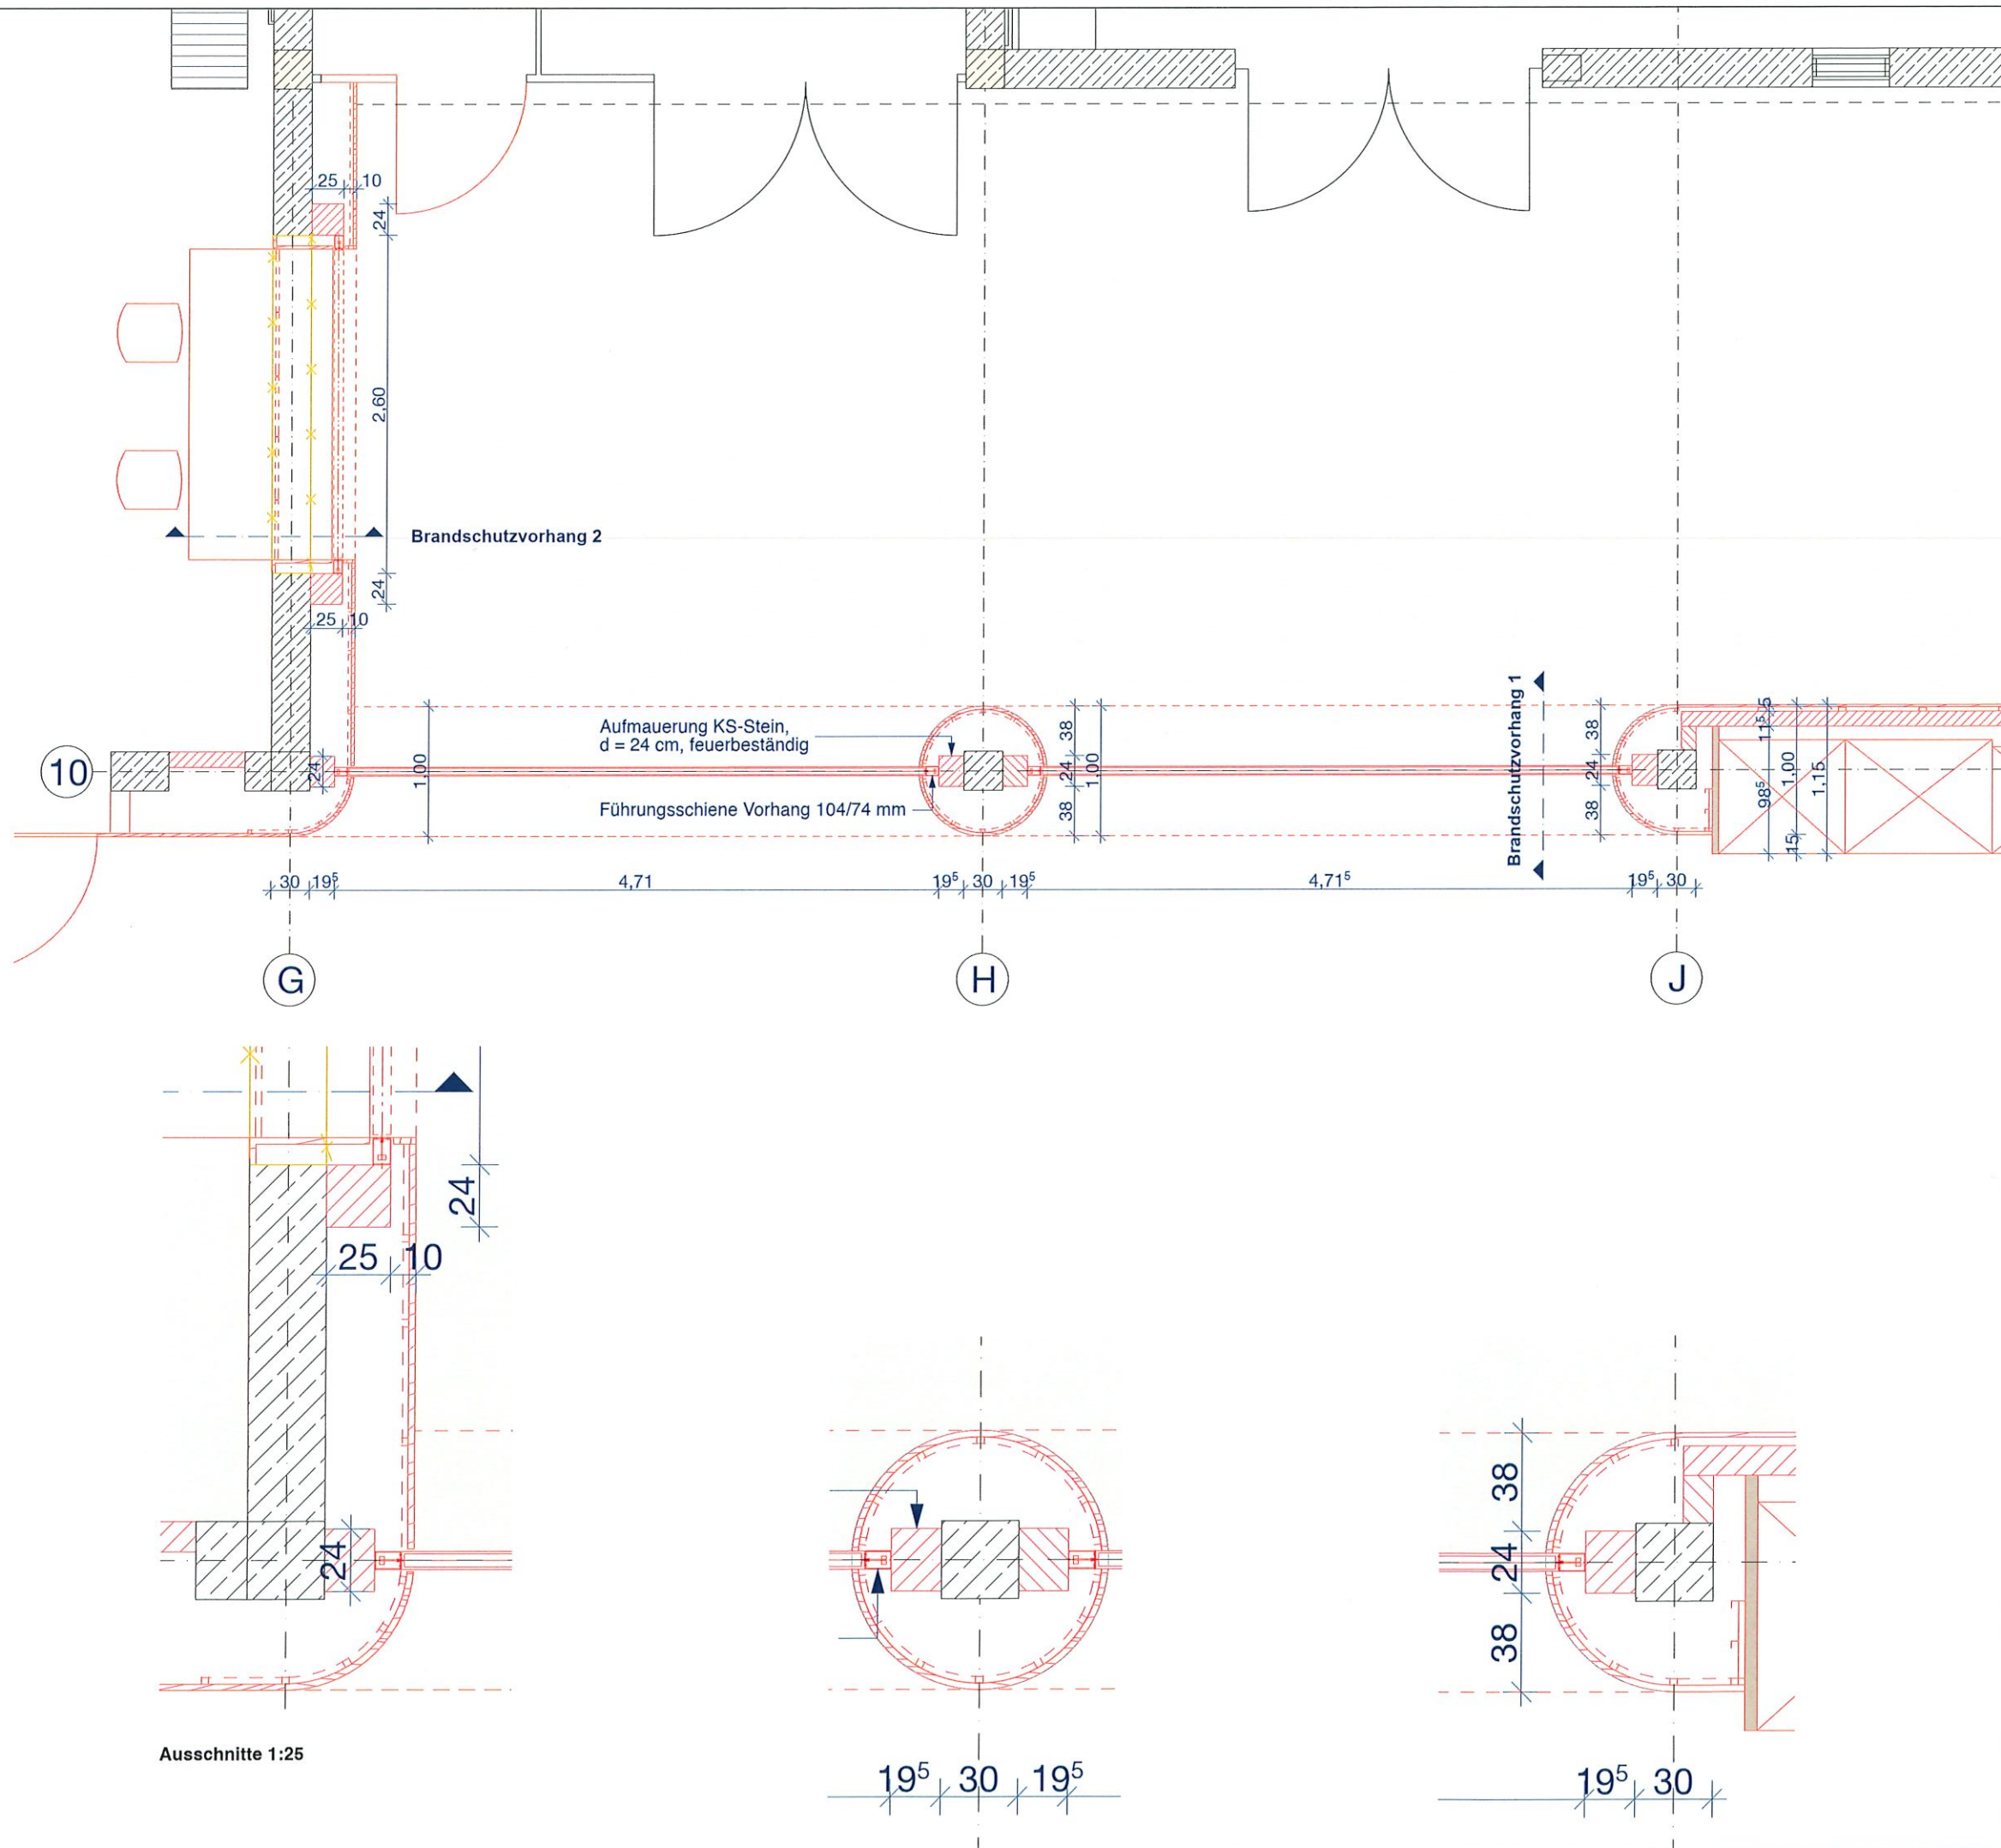

Alle Maße sind am Bau zu prüfen!
Maßunstimmigkeiten sind sofort mit dem Architekten zu klären. Für Maßfehler haftet allein der Auftragnehmer. Maßbezüge gelten vor Einzelmaßen.
Bei der Bauausführung sind die Planungen der Sonderfachleute zu beachten.
Widersprüchliche Angaben in den Architektenplänen und den Ausführungsplänen der Fachplaner sind unverzüglich und vor Ausführung anzukündigen.
Firmendetails und -ausführungszeichnungen gelten nur mit dem Freigabevermerk des Architekten.
Alle Höhenangaben sind auf OKFF bezogen, sofern nicht anders vermerkt.

Sämtliche dargestellten Befestigungselemente (für Fassade, Fertigteile, Schlosserarbeiten etc.) sind schematisch dargestellt.
Die Dimensionierung / Detaillierung erfolgt im Zuge der Werkstatt- und Montageplanung der ausführenden Firmen.

Bitte Detailverweise und Raumabwicklungen beachten!

PLANSTÄNDE:

Planstand/Index	Bearbeiter	Datum	Änderungen

Projektkurztitel: **ULB**
Plancodierung: 300 /
Ausschnitt Rohbau 02


Zeichnung: Grundriss EG
Neuplanung
Ausschnitt Anschläge Brandschutzvorhänge
Datum: 21.05.2026
Planstatus: **baufrei**
Planungsstand: Ausführungsplanung
Maßstab: 1:50
gezeichnet: kp

Projekt: **ULB Lernraumerweiterung**
Krummer Timpen 3 48143 Münster


Bauherr: **Universität Münster**
Schlossplatz 2 48149 Münster

Architekt: **PBA Peter Bastian Architekten**
Hafenweg 24 48155 Münster Tel: 0251 60 92 27-10 Fax: 0251 60 92 27-11


Planfreigabe: Freigabedatum:

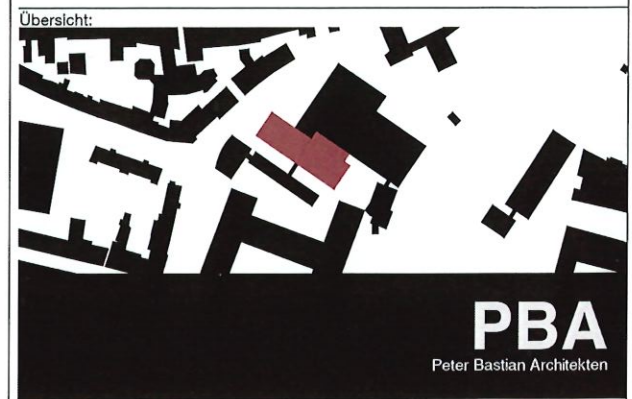


Bemerkung: Der angegebene Maßstab gilt nur bei Ausgabe in Original Blattgröße! DIN A3 420mmx297mm

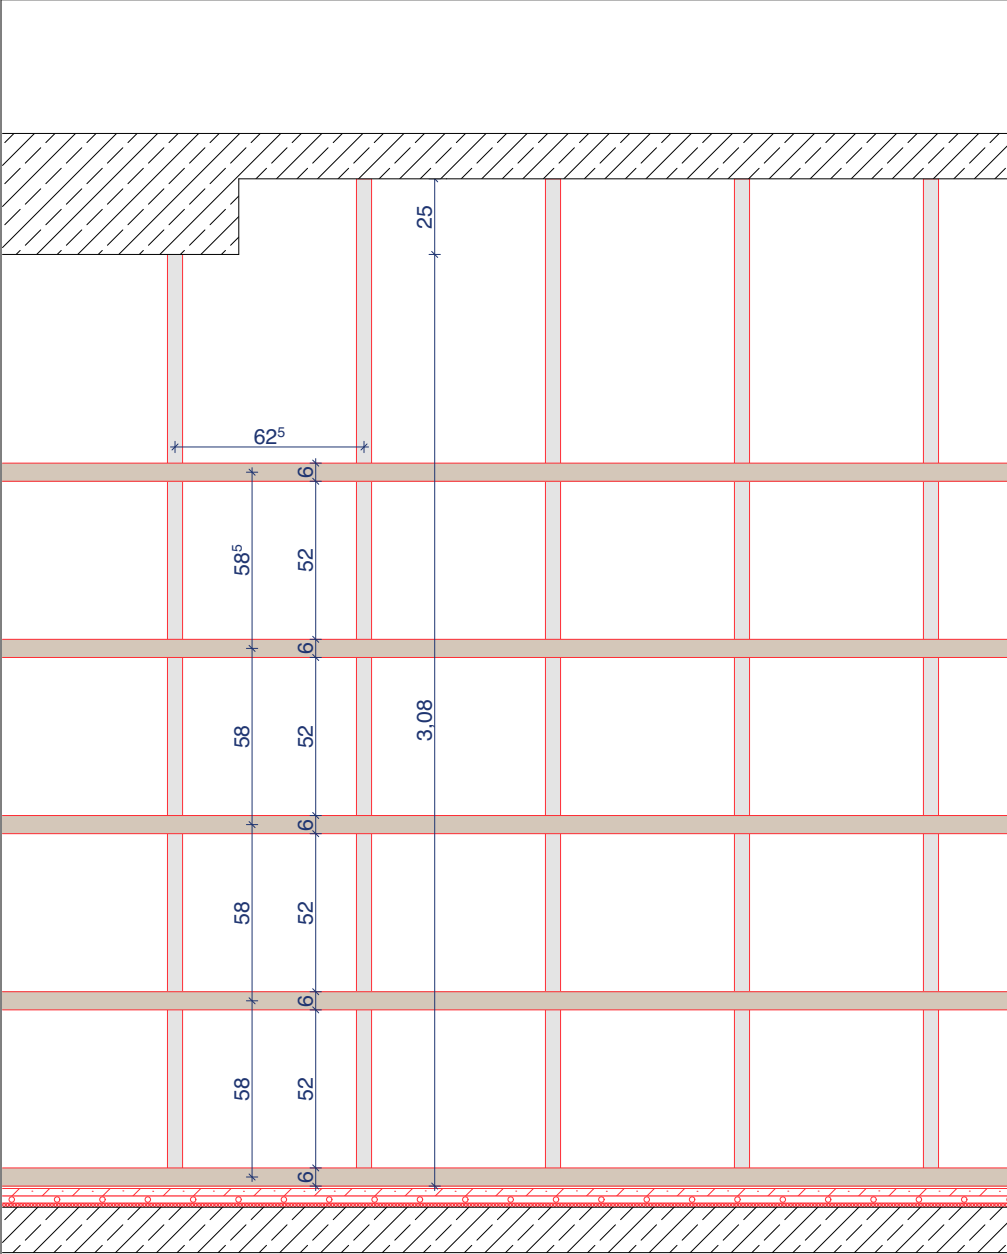


Ansicht Unterkonstruktion

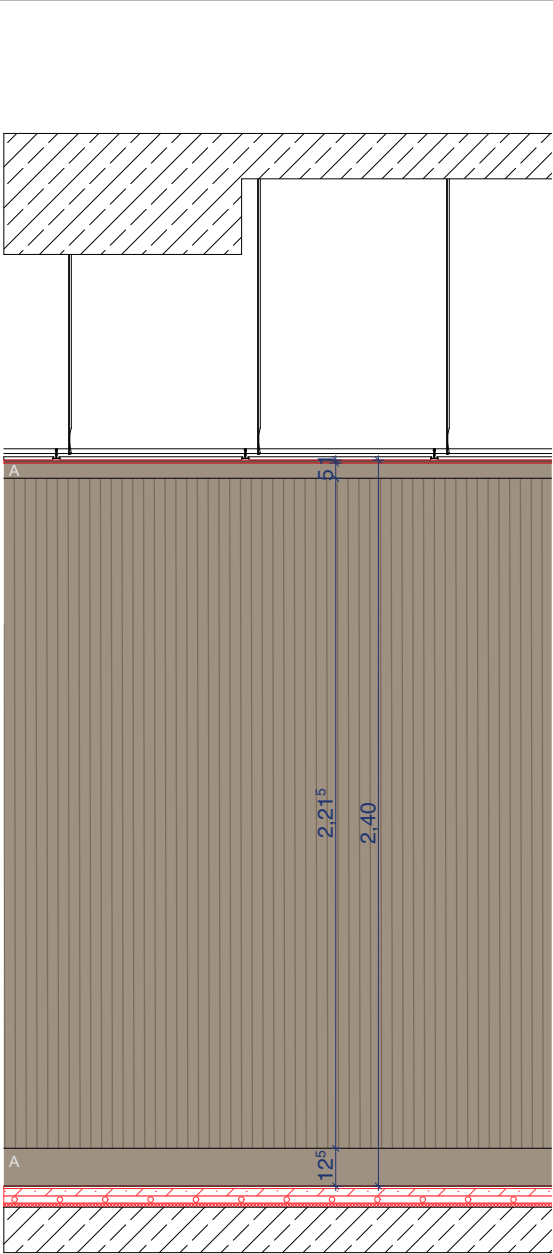

Ansicht Wandverkleidung

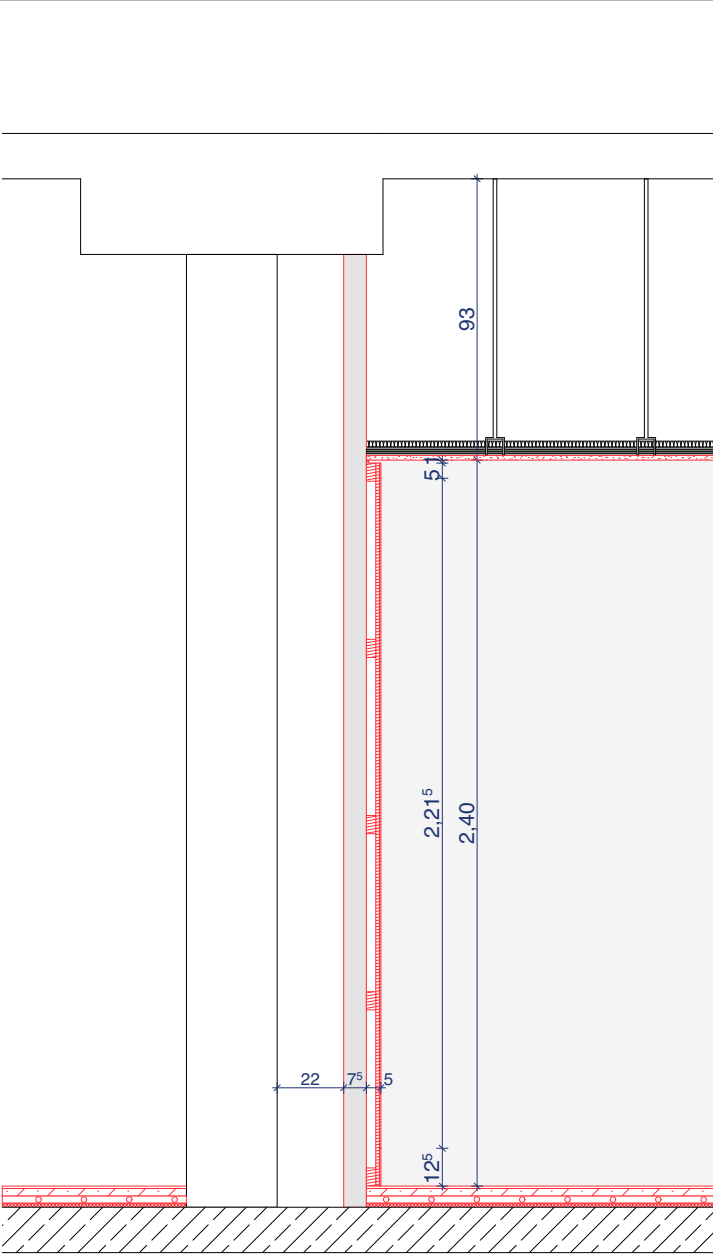

Schnitt

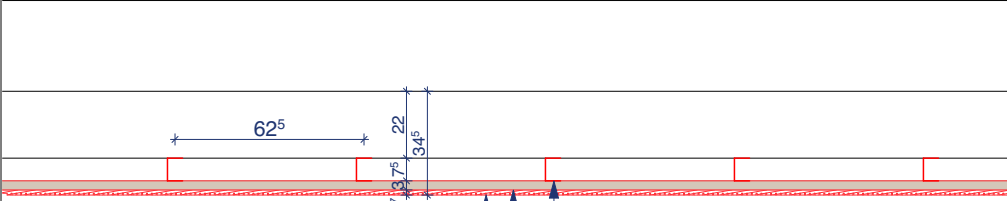

Grundriss

- Cw-Trockenbauprofile, hier gewählt: Cw 75/50, Befestigung oben/unten
- horizontale Lattung, 30/60 mm, Achsabstand max. 60 cm
- Akustikpaneele, vertikale Lamellen, Planungsfabrikat: Topakustik Classic 13/3, Furnier Eiche dunkel, Stärke d = 17 mm

Alle Maße sind am Bau zu prüfen!
Maßstimmigkeiten sind sofort mit dem Architekten zu klären. Für Maßfehler haftet allein der Auftragnehmer. Maßbezüge gelten vor Einzelmaßen.
Bei der Bauausführung sind die Planungen der Sonderfachleute zu beachten. Widersprüchliche Angaben in den Architektenplänen und den Ausführungsplänen der Fachplaner sind unverzüglich und vor Ausführung anzukündigen.
Firmendetails und -ausführungszeichnungen gelten nur mit dem Freigabevermerk des Architekten.
Alle Höhenangaben sind auf OKFF bezogen, sofern nicht anders vermerkt.


Sämtliche dargestellten Befestigungselemente (für Fassade, Fertigteile, Schlosserarbeiten etc.) sind schematisch dargestellt.
Die Dimensionierung / Detaillierung erfolgt im Zuge der Werkstatt- und Montageplanung der ausführenden Firmen.

Bitte Detailverweise und Raumabwicklungen beachten!

PLANSTÄNDE:

Planstand/Index	Bearbeiter	Datum	Änderungen
a	kp	17.07.26	Anpassung Höhen Holzverkleidung
b	fo	30.09.26	Ergänzung Furnierrichtung

Alle sichtbaren Holzoberflächen sind in Eiche Dunkel gem. Bemusterung Streifer furniert auszuführen.

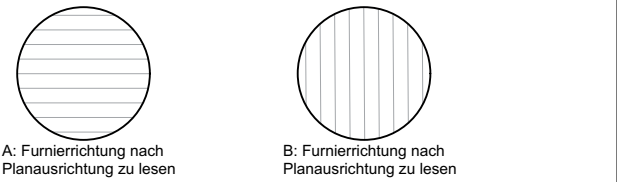

Projektkurztitel:	Plancodierung:
ULB	D.I.00.14

Zeichnung:	Datum:
Akustik-Wandpaneele	03.02.2026
Leitdetail	Planstatus:
gerades Wandstück	Planungsstand:
	Ausführungsplanung
	Maßstab:
	1:25
	gezeichnet:
	kp


Projekt:
ULB Lernraumerweiterung
Krummer Timpen 3 48143 Münster

Bauherr:
Universität Münster
Schlossplatz 2 48149 Münster

Architekt:
PBA Peter Bastian Architekten
Hafenweg 24 48155 Münster Tel: 0251 60 92 27-10 Fax: 0251 60 92 27-11

Planfreigabe: Freigabedatum:



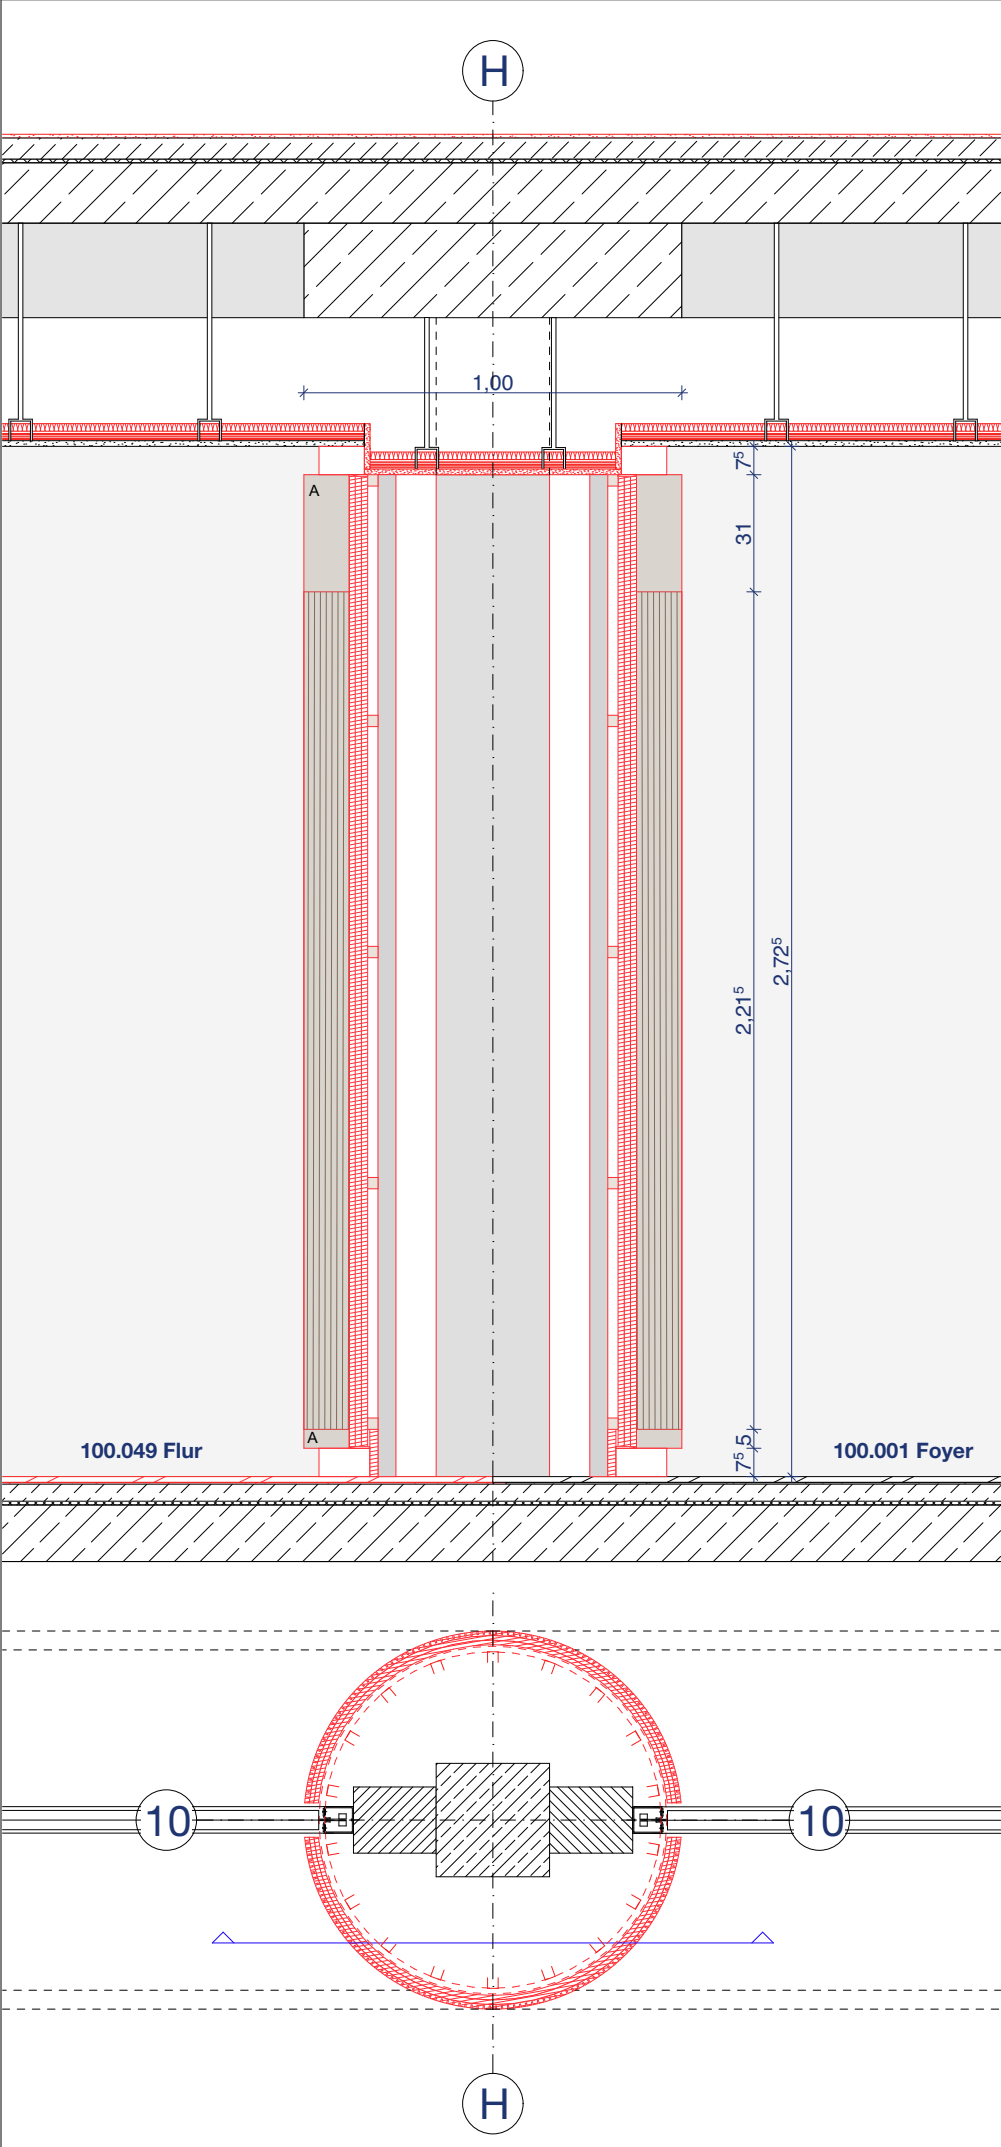

Alle Maße sind am Bau zu prüfen!
Maßstimmigkeiten sind sofort mit dem Architekten zu klären. Für Maßfehler haftet allein der Auftragnehmer. Maßbezüge gelten vor Einzelmaßen.
Bei der Bauausführung sind die Planungen der Sonderfachleute zu beachten.
Widersprüchliche Angaben in den Architektenplänen und den Ausführungsplänen der Fachplaner sind unverzüglich und vor Ausführung anzukündigen.
Firmendetails und -ausführungszeichnungen gelten nur mit dem Freigabevermerk des Architekten.
Alle Höhenangaben sind auf OKFF bezogen, sofern nicht anders vermerkt.


Sämtliche dargestellten Befestigungselemente (für Fassade, Fertigteile, Schlosserarbeiten etc.) sind schematisch dargestellt.
Die Dimensionierung / Detaillierung erfolgt im Zuge der Werkstatt- und Montageplanung der ausführenden Firmen.

Bitte Detailverweise und Raumabwicklungen beachten!


PLANSTÄNDE:

Planstand/Index	Bearbeiter	Datum	Änderungen
a	kp	17.07.26	Anpassung Höhen Holzverkleidung
b	fo	30.09.26	Ergänzung Furnierrichtung


Alle sichtbaren Holzoberflächen sind in Eiche Dunkel gem. Bemusterung Streifer furniert auszuführen.


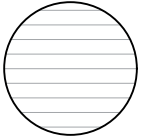


A: Furnierrichtung nach Planausrichtung zu lesen

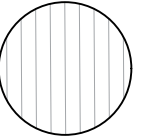

B: Furnierrichtung nach Planausrichtung zu lesen

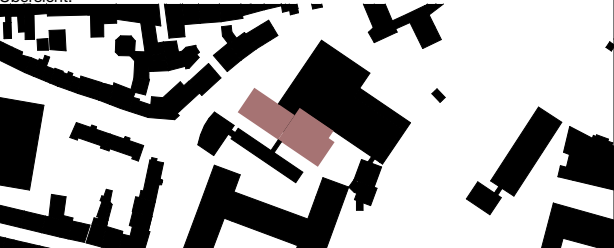Projektkurztitel: ULB	Plancodierung: D.I.00.15	b
Zeichnung: Akustik-Wandpaneele	Datum: 09.02.2026	
Leitdetail	Planstatus:	
Verkleidung Rundstütze	Planungsstand: Ausführungsplanung	
Vorabzug	Maßstab: 1:20	
	gezeichnet: kp	
Projekt: ULB Lernraumerweiterung Krummer Timpen 3 48143 Münster		
Bauherr: Universität Münster Schlossplatz 2 48149 Münster		
Architekt: PBA Peter Bastian Architekten Hafenweg 24 48155 Münster Tel: 0251 60 92 27-10 Fax: 0251 60 92 27-11		
Planfreigabe:	Freigabedatum:	
Übersicht:  PBA Peter Bastian Architekten		
Bemerkung: Der angegebene Maßstab gilt nur bei Ausgabe in Original Blattgröße ! DIN A3 420mmx297mm		

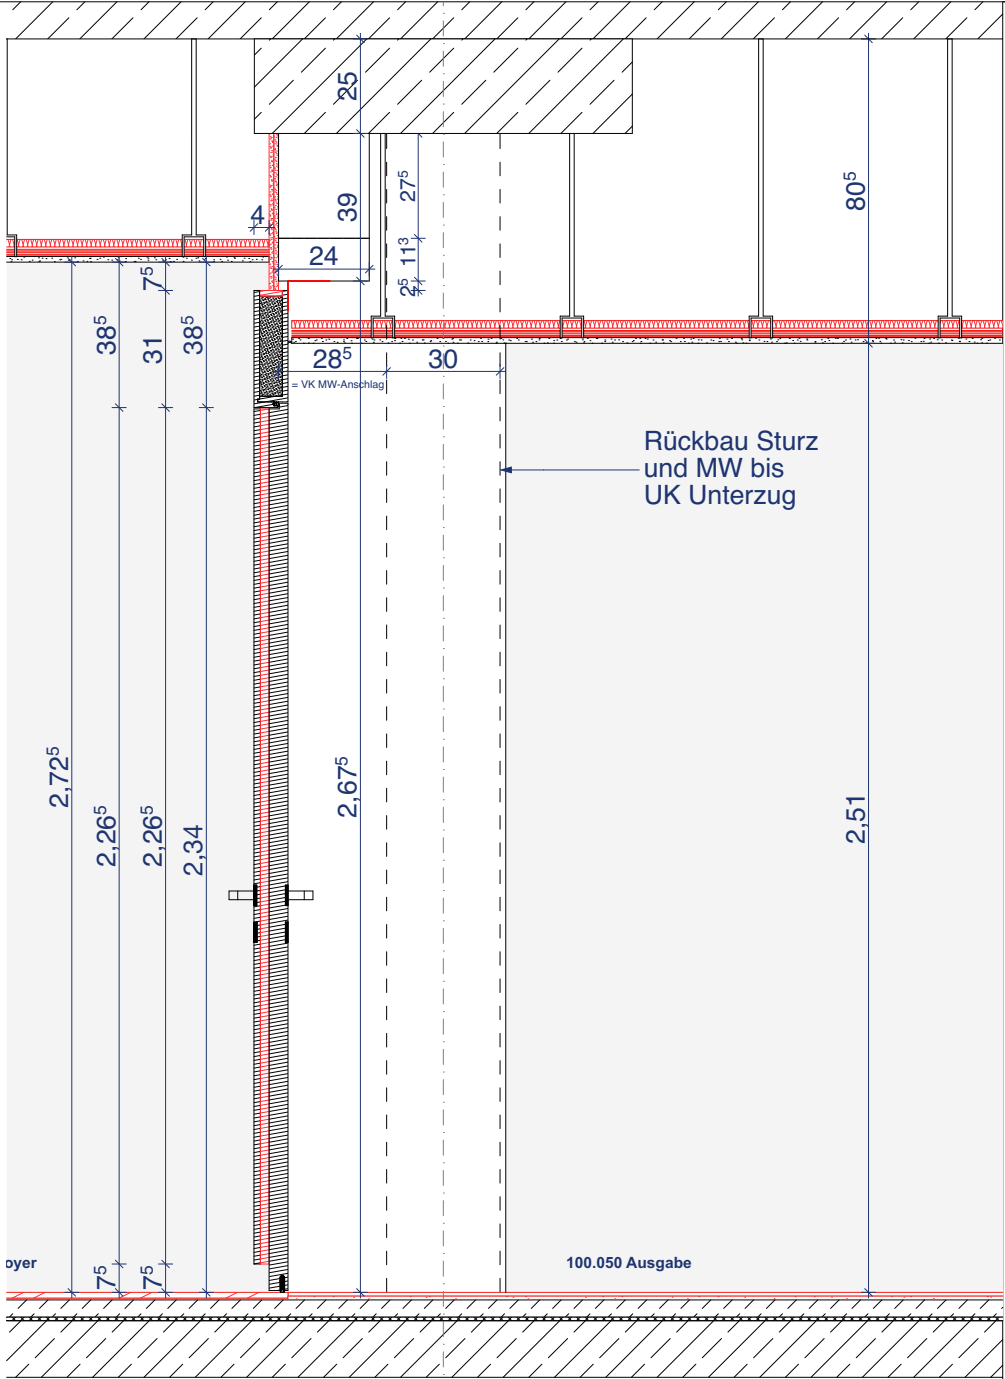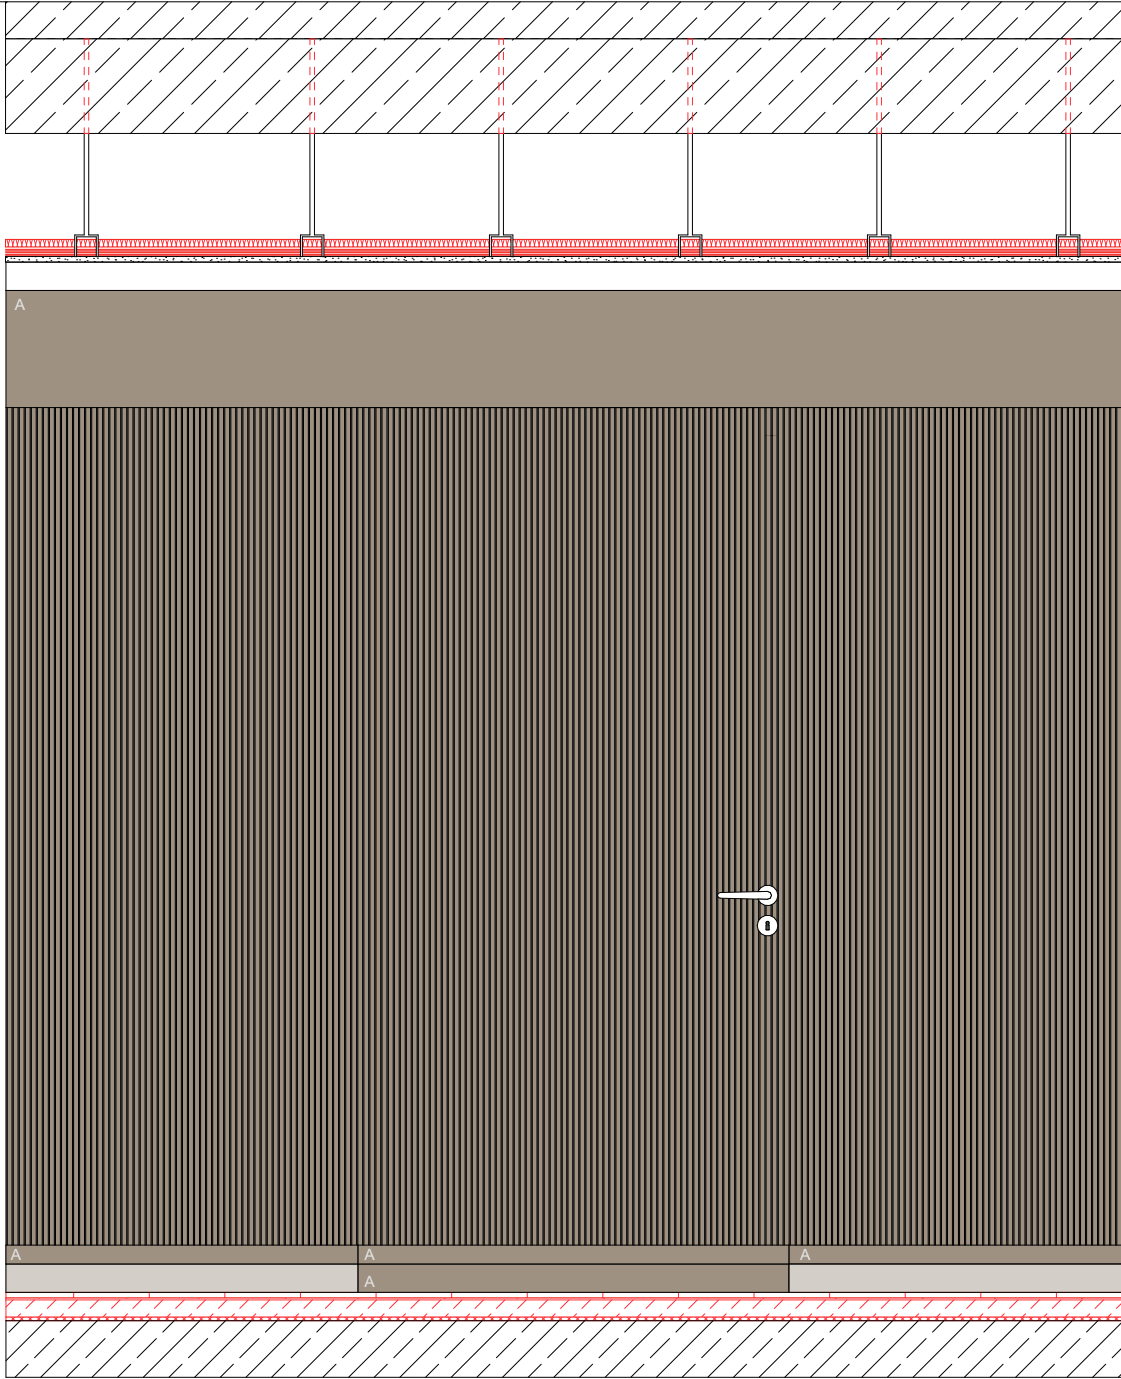

Alle Maße sind am Bau zu prüfen!
Maßstimmigkeiten sind sofort mit dem Architekten zu klären. Für Maßfehler haftet allein der Auftragnehmer. Maßbezüge gelten vor Einzelmaßen.
Bei der Bauausführung sind die Planungen der Sonderfachleute zu beachten. Widersprüchliche Angaben in den Architektenplänen und den Ausführungsplänen der Fachplaner sind unverzüglich und vor Ausführung anzukündigen.
Firmendetails und -ausführungszeichnungen gelten nur mit dem Freigabevermerk des Architekten.
Alle Höhenangaben sind auf OKFF bezogen, sofern nicht anders vermerkt.


Sämtliche dargestellten Befestigungselemente (für Fassade, Fertigteile, Schlosserarbeiten etc.) sind schematisch dargestellt.
Die Dimensionierung / Detaillierung erfolgt im Zuge der Werkstatt- und Montageplanung der ausführenden Firmen.

Bitte Detailverweise und Raumabwicklungen beachten!


PLANSTÄNDE:

Planstand/Index	Bearbeiter	Datum	Änderungen
a	kp	21.05.26	Anpassung Anschlag MW + Breite Tür / baufrei Rohbau
b	kp	03.06.26	Überarbeitung Anschlag MW + Sturz
c	kp	08.06.26	Anpassung Beschriftung / Vermaßung
d	kp	17.07.26	Anpassung Höhen Holzverkleidung
e	fo	30.09.26	Ergänzung Furnierrichtung

Alle sichtbaren Holzoberflächen sind in Eiche Dunkel gem. Bemusterung Streifer furniert auszuführen.

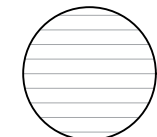

A: Furnierrichtung nach Planausrichtung zu lesen

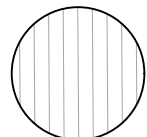

B: Furnierrichtung nach Planausrichtung zu lesen

Projektkurztitel: **ULB** Plancodierung: **D.I.00.16** **e**

Zeichnung:	Datum:
Akustik-Wandpaneele	09.02.2026
Leitdetail	Planstatus:
Tür in Holzverkleidung	baufrei für Rückbau/Rohbau
	Planungsstand:
	Ausführungsplanung
	Maßstab:
	1:20
	gezeichnet:
	kp

Projekt: **ULB Lernraumerweiterung**
Krummer Timpen 3 48143 Münster


Bauherr: **Universität Münster**
Schlossplatz 2 48149 Münster

Architekt: **PBA Peter Bastian Architekten**
Hafenweg 24 48155 Münster Tel: 0251 60 92 27-10 Fax: 0251 60 92 27-11


Planfreigabe: Freigabedatum:



Bemerkung: Der angegebene Maßstab gilt nur bei Ausgabe in Original Blattgröße! DIN A3 420mmx297mm

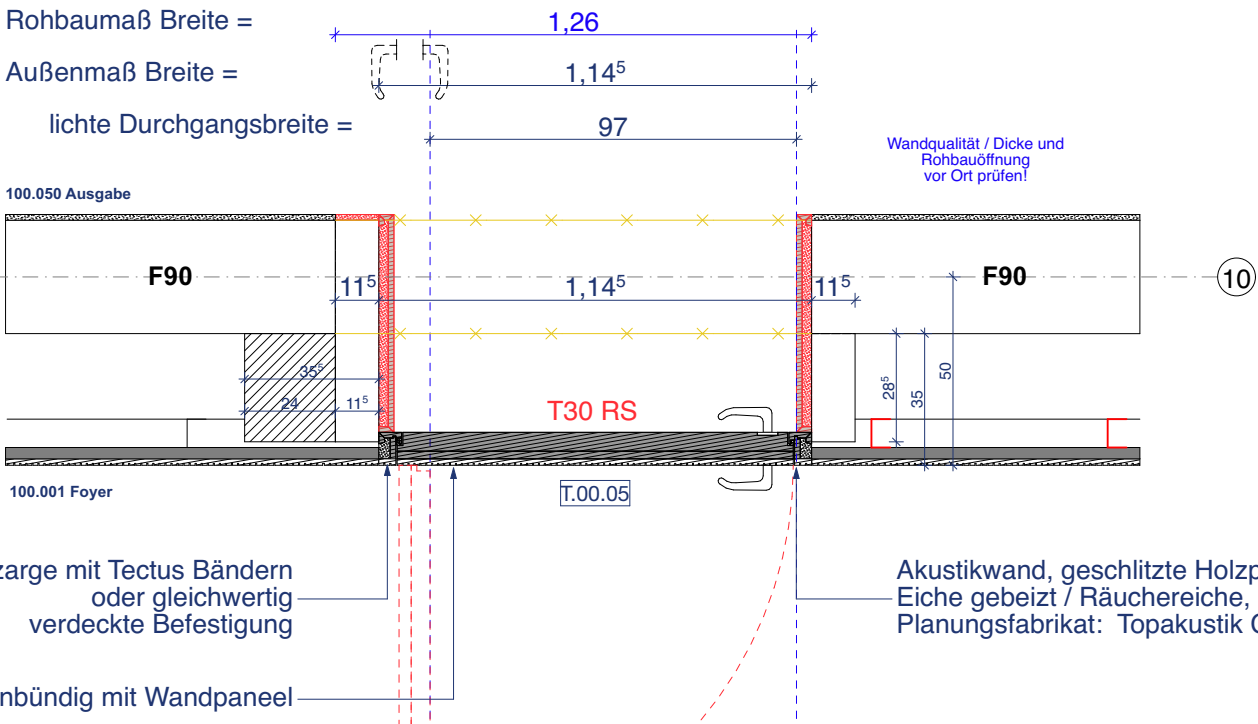


Holzblockzarge mit Tectus Bändern oder gleichwertig verdeckte Befestigung
Tür flächenbündig mit Wandpaneel
Akustikwand, geschlitzte Holzpaneele, Eiche gebeizt / Räuchereiche, Planungsfabrikat: Topakustik Classic 13/3

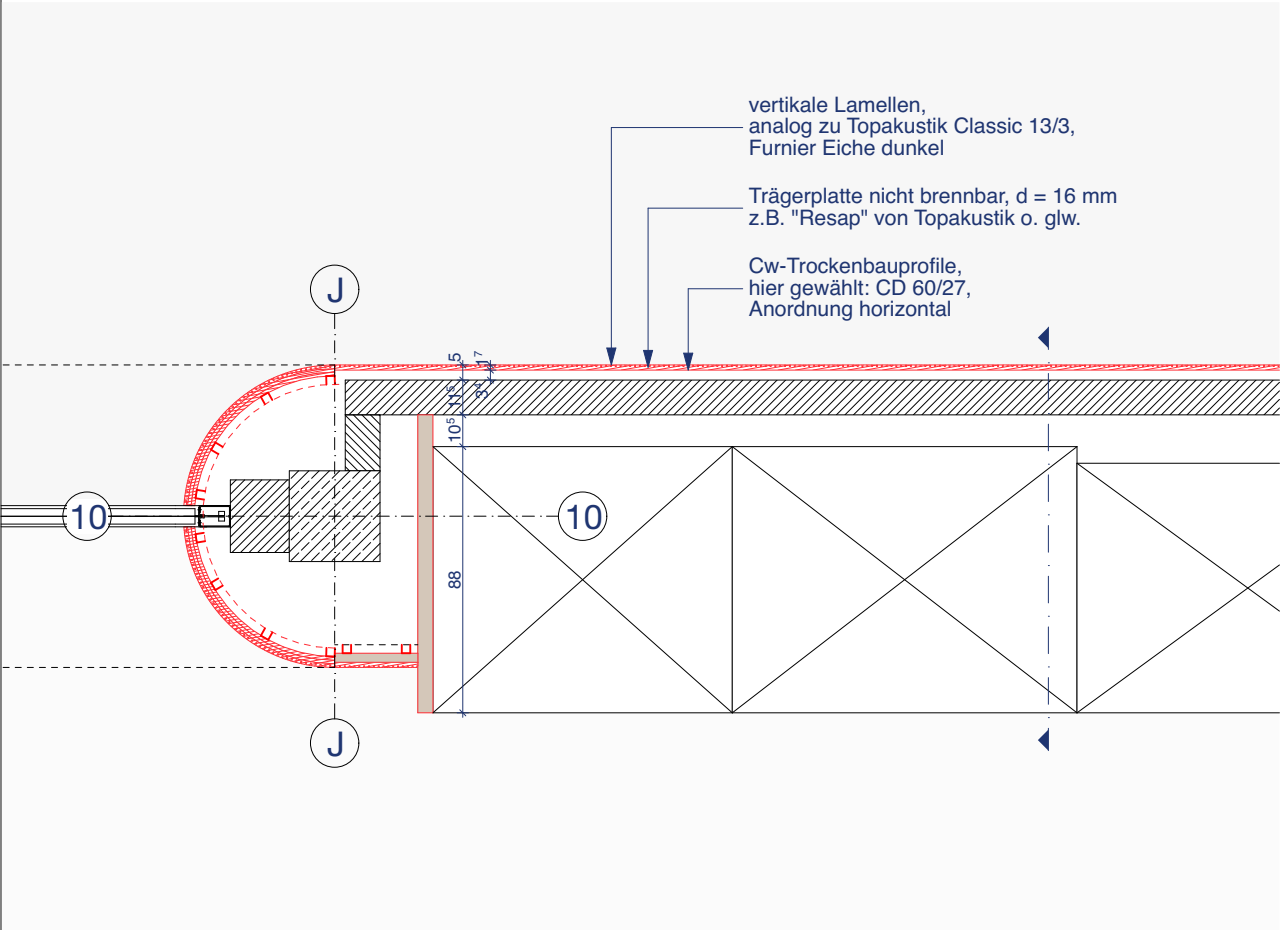

vertikale Lamellen,
analog zu Topakustik Classic 13/3,
Furnier Eiche dunkel

Trägerplatte nicht brennbar, d = 16 mm
z.B. "Resap" von Topakustik o. glw.

Cw-Trockenbauprofile,
hier gewählt: CD 60/27,
Anordnung horizontal

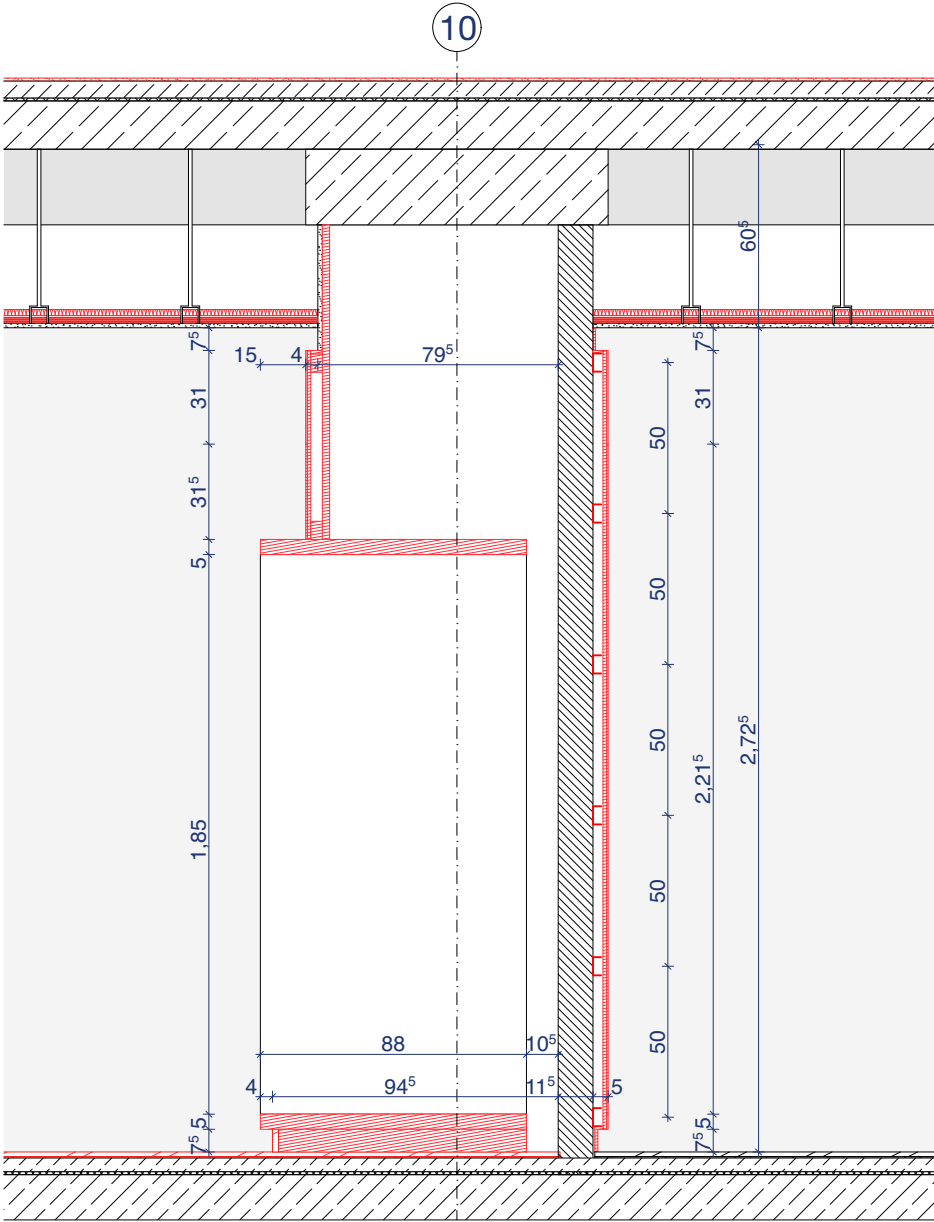

Schnitt

Alle Maße sind am Bau zu prüfen!
Maßunstimmigkeiten sind sofort mit dem Architekten zu klären. Für Maßfehler haftet allein der Auftragnehmer. Maßbezüge gelten vor Einzelmaßen.
Bei der Bauausführung sind die Planungen der Sonderfachleute zu beachten.
Widersprüchliche Angaben in den Architektenplänen und den Ausführungsplänen der Fachplaner sind unverzüglich und vor Ausführung anzukündigen.
Firmendetails und -ausführungszeichnungen gelten nur mit dem Freigabevermerk des Architekten.
Alle Höhenangaben sind auf OKFF bezogen, sofern nicht anders vermerkt.

Sämtliche dargestellten Befestigungselemente (für Fassade, Fertigteile, Schlosserarbeiten etc.) sind schematisch dargestellt.
Die Dimensionierung / Detaillierung erfolgt im Zuge der Werkstatt- und Montageplanung der ausführenden Firmen.

Bitte Detailverweise und Raumabwicklungen beachten!

PLANSTÄNDE:

Planstand/Index	Bearbeiter	Datum	Änderungen
a	kp	17.07.26	Anpassung Höhen Holzverkleidung

Projektkurztitel:	Plancodierung:
ULB	D.I.00.17 a

Zeichnung:	Datum:
Akustik-Wandpaneele	30.03.2026
Leitdetail	Planstatus:
gerades Wandstück, nicht brennbare Ausführung	Planungsstand: Ausführungsplanung
	Maßstab: 1:25
	gezeichnet: kp

Vorabzug

Projekt:
ULB Lernraumerweiterung
Krummer Timpen 3 48143 Münster

Bauherr:
Universität Münster
Schlossplatz 2 48149 Münster

Architekt:
PBA Peter Bastian Architekten
Hafenweg 24 48155 Münster Tel: 0251 60 92 27-10 Fax: 0251 60 92 27-11

Planfreigabe:	Freigabedatum:
---------------	----------------





Sämtliche dargestellten Befestigungselemente (für Fassade, Fertigteile, Schlosserarbeiten etc.) sind schematisch dargestellt.
Die Dimensionierung / Detaillierung erfolgt im Zuge der Werkstatt- und Montageplanung der ausführenden Firmen.


PLANSTÄNDE:

Projektkurztitel:	Plancodierung:
ULB	D.M.D 00.03.1



Projekt:
ULB Lernraumerweiterung
Krummer Timpen 3 48143 Münster

Architekt:
PBA Peter Bastian Architekten
Hafenweg 24 48155 Münster Tel: 0251 60 92 27-10 Fax: 0251 60 92 27-11

Übersicht:

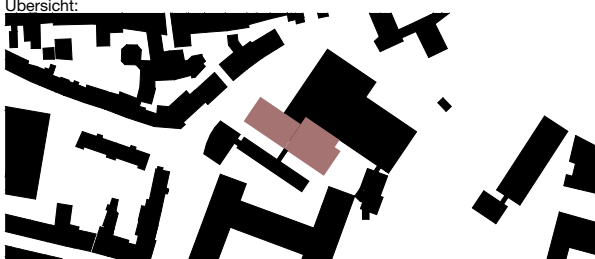


PBA
Peter Bastian Architekten

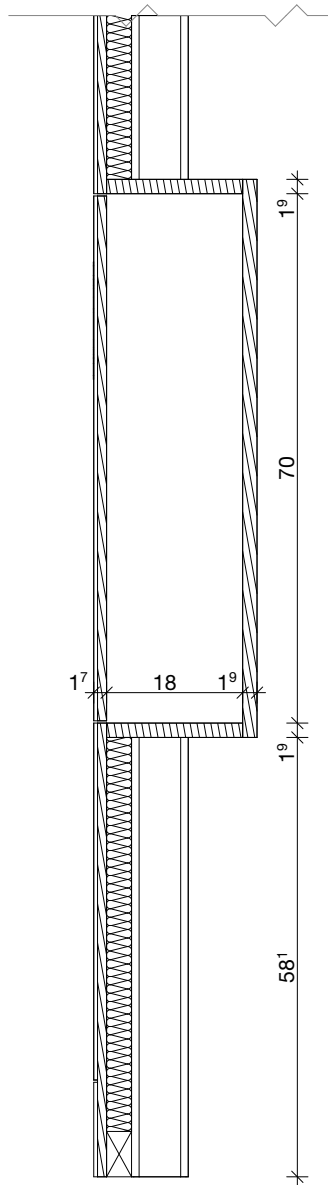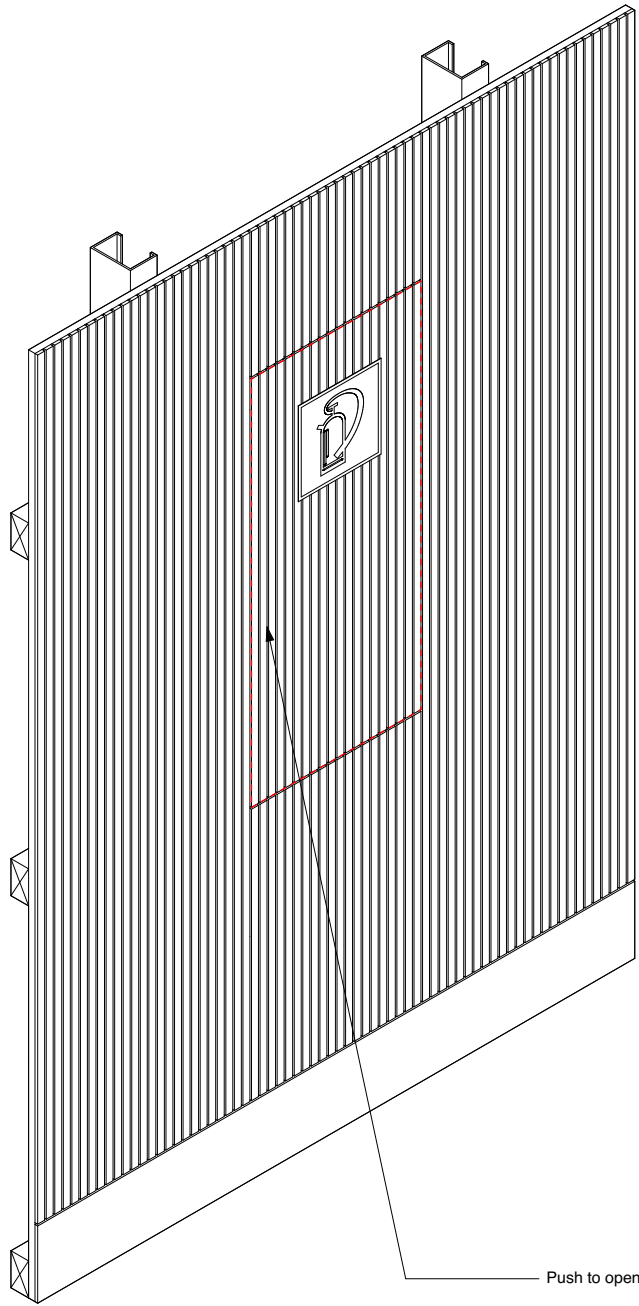


A-A

B

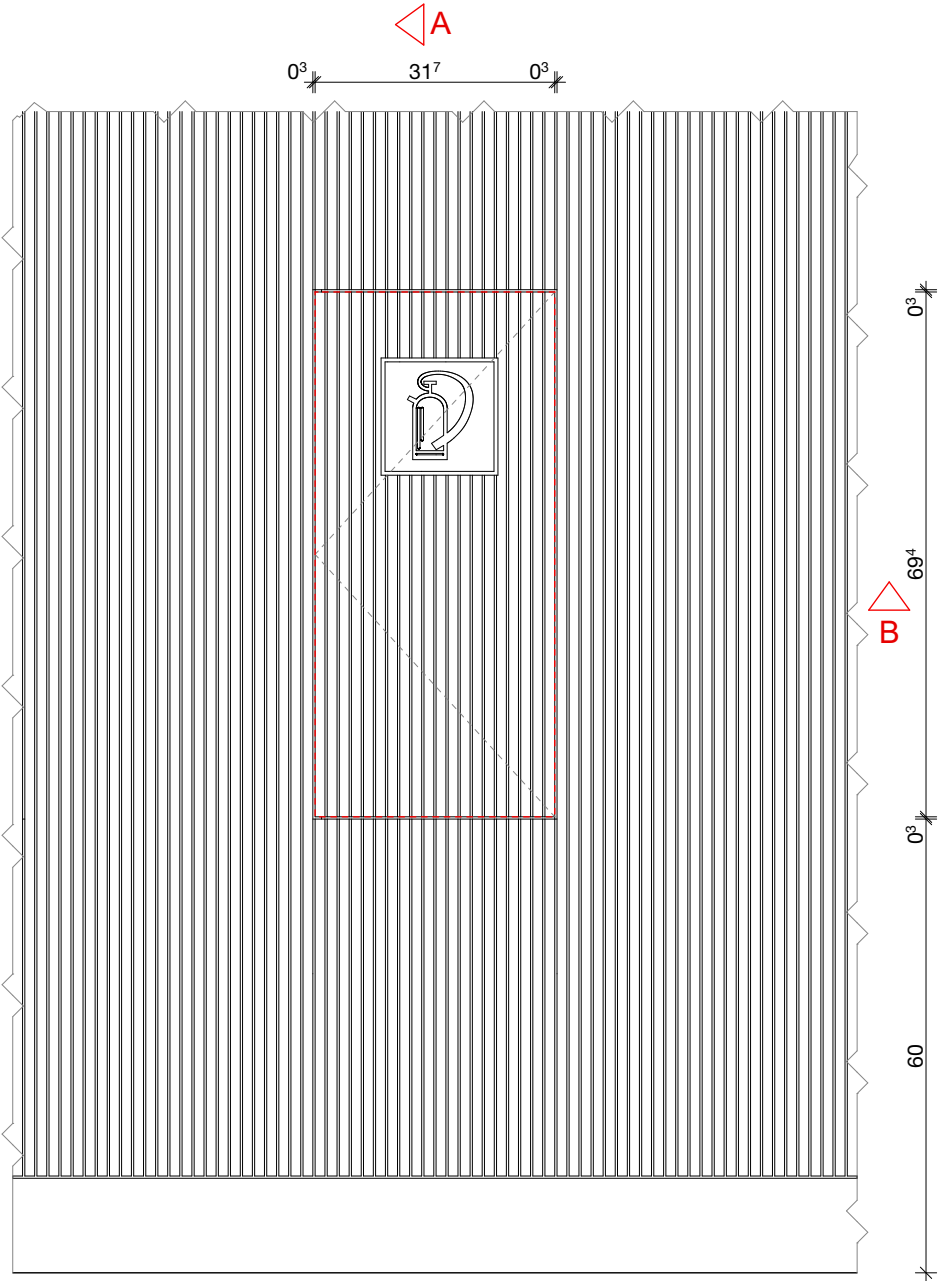

A

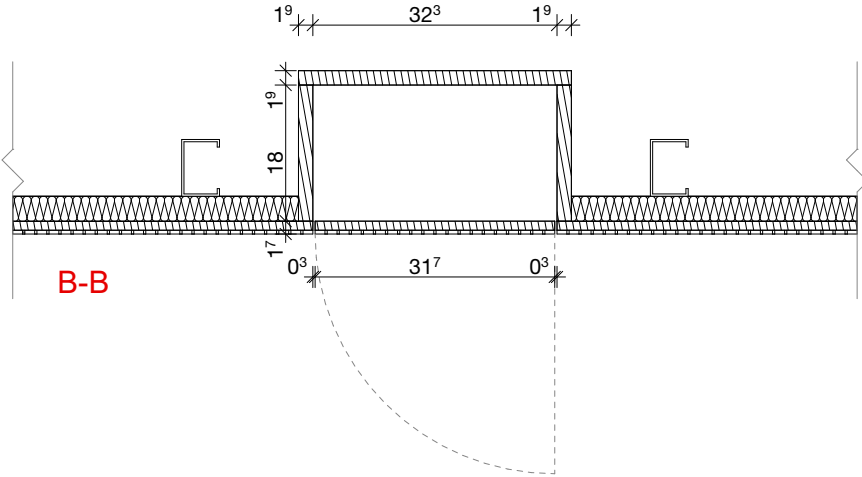

B-B

Alle Maße sind am Bau zu prüfen!
Maßstimmigkeiten sind sofort mit dem Architekten zu klären. Für Maßfehler haftet allein der Auftragnehmer. Maßbezüge gelten vor Einzelmaßen.
Bei der Bauausführung sind die Planungen der Sonderfachleute zu beachten. Widersprüchliche Angaben in den Architektenplänen und den Ausführungsplänen der Fachplaner sind unverzüglich und vor Ausführung anzukündigen.
Firmendetails und -ausführungszeichnungen gelten nur mit dem Freigabevermerk des Architekten.
Alle Höhenangaben sind auf OKFF bezogen, sofern nicht anders vermerkt.

Sämtliche dargestellten Befestigungselemente (für Fassade, Fertigteile, Schlosserarbeiten etc.) sind schematisch dargestellt.
Die Dimensionierung / Detaillierung erfolgt im Zuge der Werkstatt- und Montageplanung der ausführenden Firmen.

Bitte Detailverweise und Raumabwicklungen beachten!

PLANSTÄNDE:

Planstand/Index	Bearbeiter	Datum	Änderungen

Projektkurztitel:	Plancodierung:
ULB	D.M.D 00.03.2
Zeichnung:	Datum:
Detail_Feuerlöscherabkantung	25.09.2026
Schnitt, Ansicht, Isometrie	Planstatus:
	Planungsstand:
	Ausführungsplanung
	Maßstab:
	1:10
	gezeichnet:
	Felix Obermeier

Projekt:
ULB Lernraumerweiterung
Krummer Timpen 3 48143 Münster


Bauherr:
Universität Münster
Schlossplatz 2 48149 Münster

Architekt:
PBA Peter Bastian Architekten
Hafenweg 24 48155 Münster Tel: 0251 60 92 27-10 Fax: 0251 60 92 27-11


Planfreigabe: Freigabedatum:





Alle sichtbaren Holzoberflächen sind in Eiche Dunkel gem.
Bemusterung Streifer furniert auszuführen.

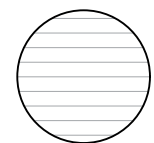

A: Furnierrichtung nach
Planausrichtung zu lesen

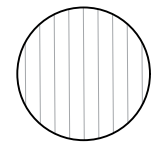

B: Furnierrichtung nach
Planausrichtung zu lesen

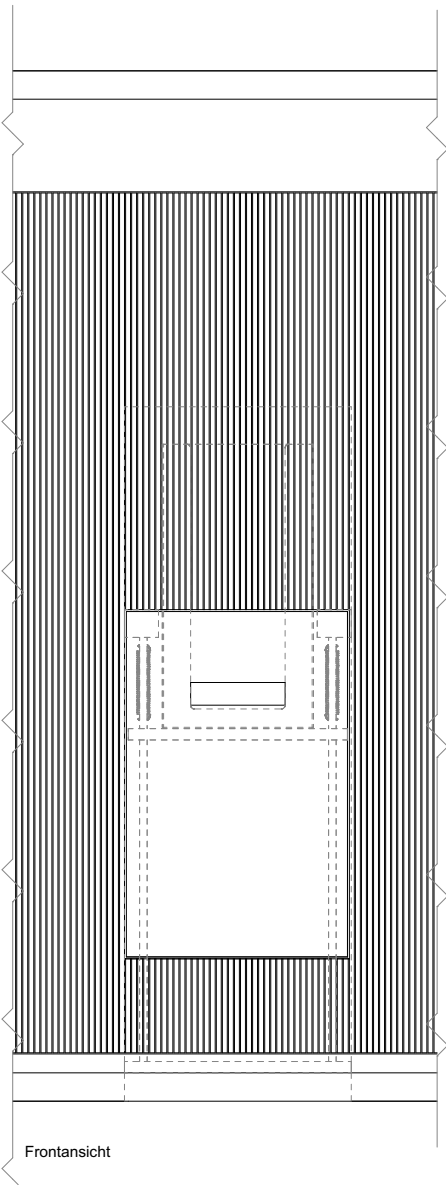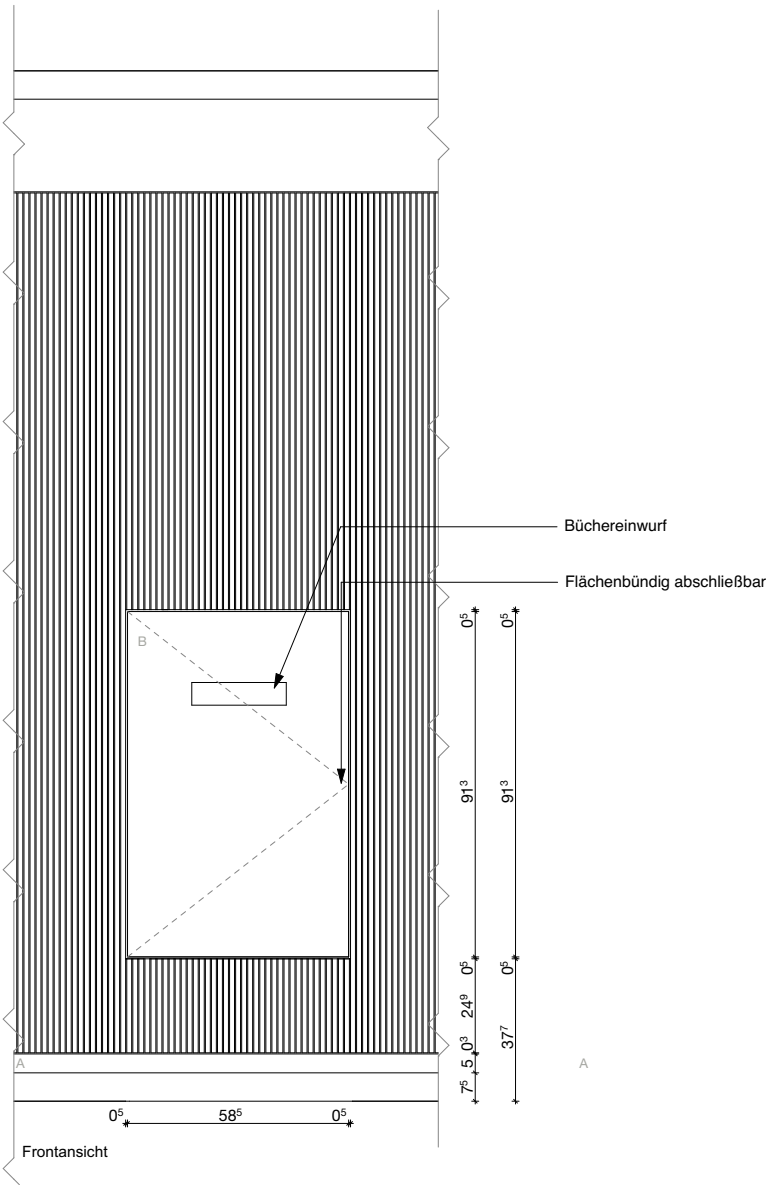

Alle Maße sind am Bau zu prüfen!
Maßunstimmigkeiten sind sofort mit dem Architekten zu klären. Für Maßfehler haftet allein der Auftragnehmer. Maßbezüge gelten vor Einzelmaßen.
Bei der Bauausführung sind die Planungen der Sonderfachleute zu beachten.
Widersprüchliche Angaben in den Architektenplänen und den Ausführungsplänen der Fachplaner sind unverzüglich und vor Ausführung anzukündigen.
Firmendetails und -ausführungszeichnungen gelten nur mit dem Freigabevermerk des Architekten.
Alle Höhenangaben sind auf OKFF bezogen, sofern nicht anders vermerkt.

Sämtliche dargestellten Befestigungselemente (für Fassade, Fertigteile, Schlosserarbeiten etc.) sind schematisch dargestellt.
Die Dimensionierung / Detaillierung erfolgt im Zuge der Werkstatt- und Montageplanung der ausführenden Firmen.

Bitte Detailverweise und Raumabwicklungen beachten!

PLANSTÄNDE:

Planstand/Index	Bearbeiter	Datum	Änderungen

Projektkurztitel: **ULB**

Plancodierung: D.M. 00.10.2

Zeichnung: Isometrie Ansichten
Buchrückgabe

Datum: 26.04.2026

Planstatus:

Planungsstand: Ausführungsplanung

Maßstab: 1:20

gezeichnet: Felix Obermeier

Projekt: **ULB Lernraumerweiterung**
Krummer Timpen 3 48143 Münster



Bauherr: **Universität Münster**
Schlossplatz 2 48149 Münster

Architekt: **PBA Peter Bastian Architekten**
Hafenweg 24 48155 Münster Tel: 0251 60 92 27-10 Fax: 0251 60 92 27-11

Planfreigabe: Freigabedatum:



Bemerkung: Der angegebene Maßstab gilt nur bei Ausgabe in Original Blattgröße ! DIN A3 420mmx297mm

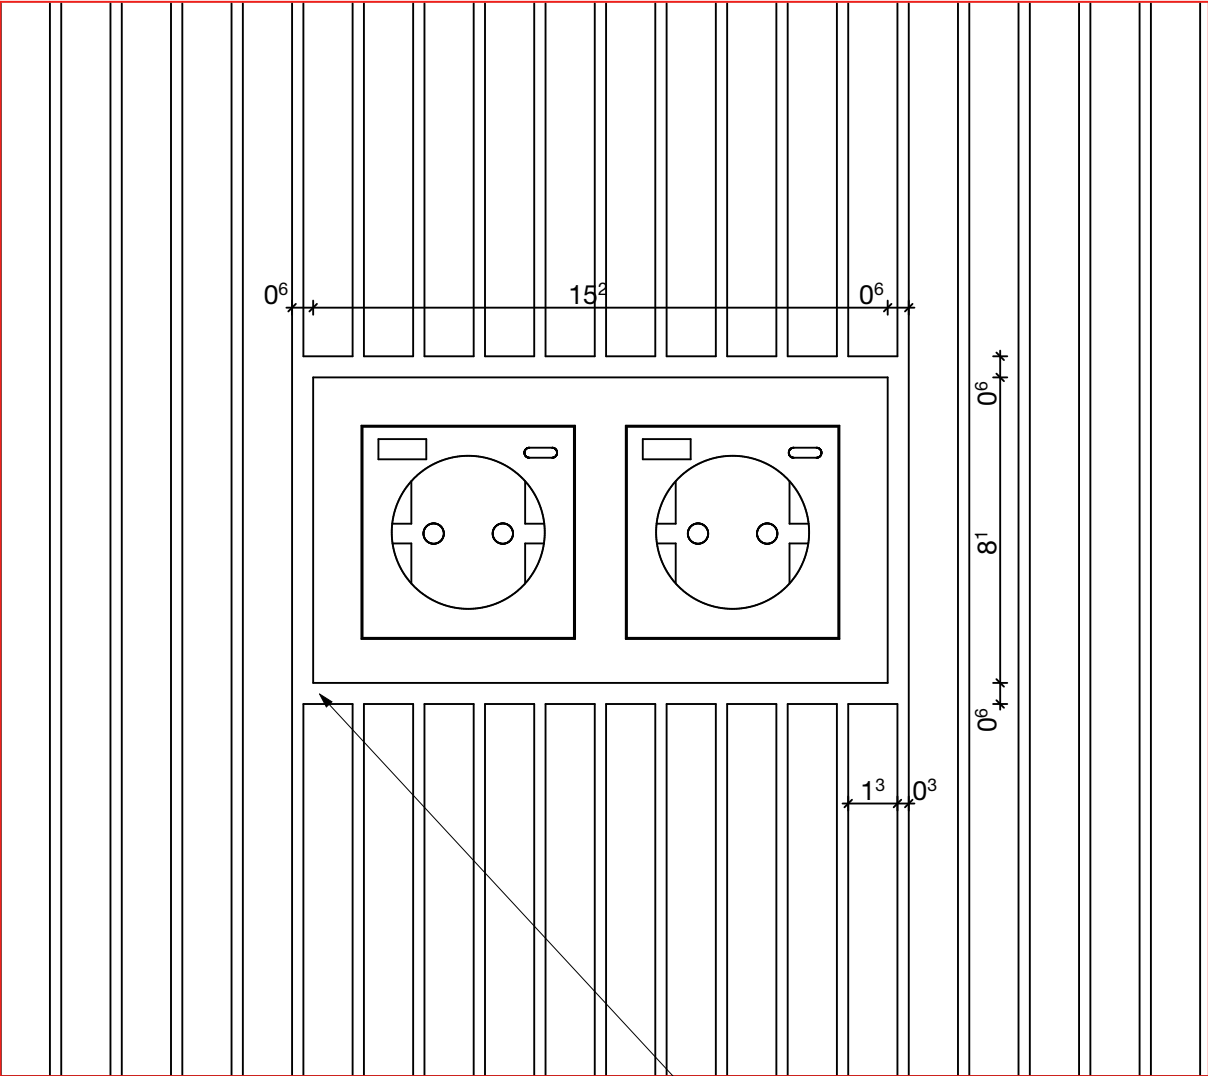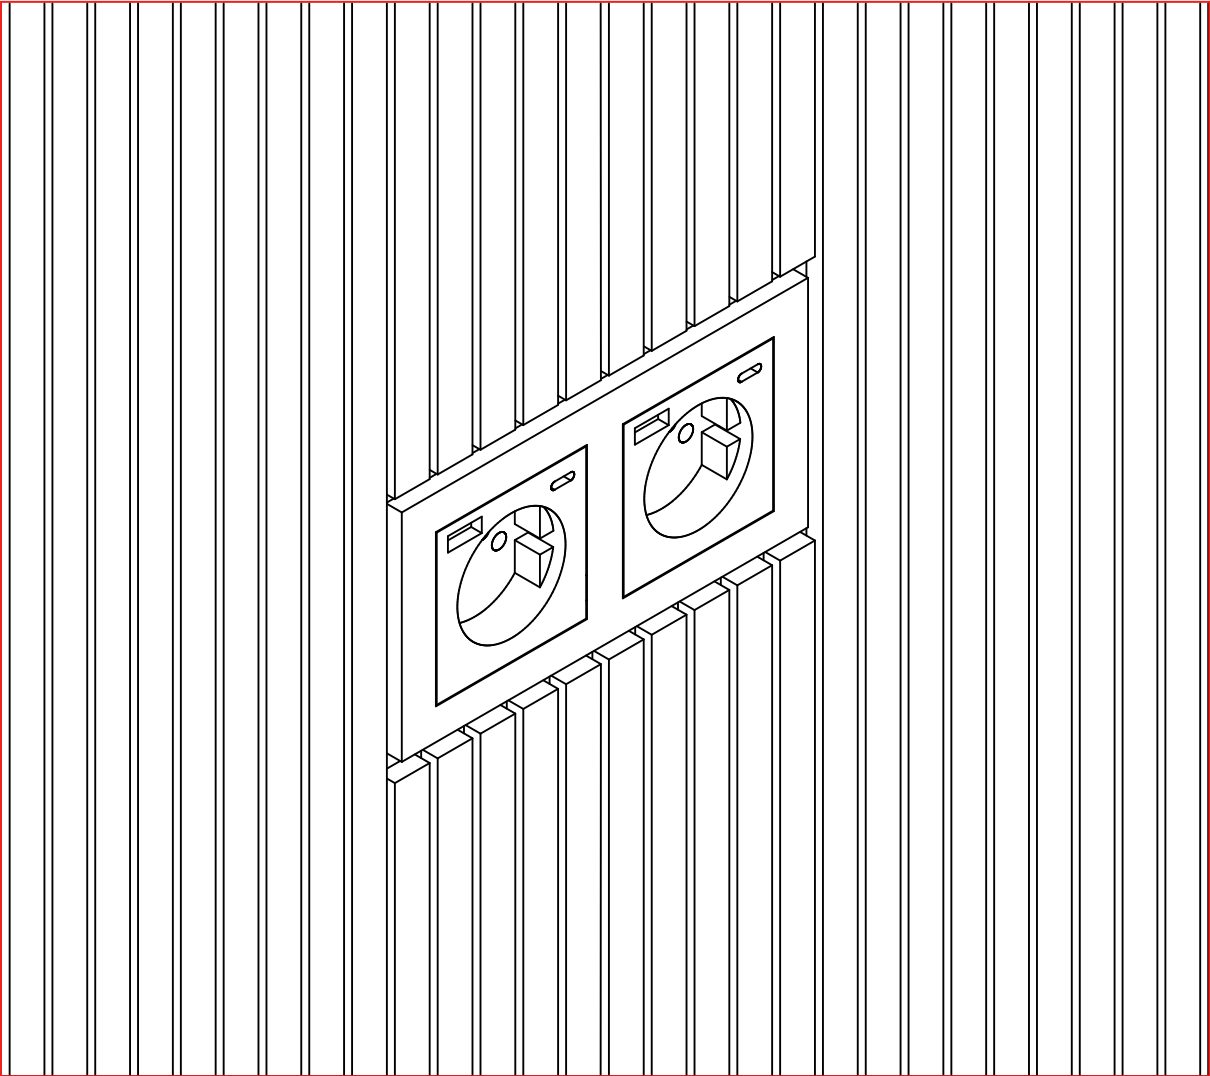

Alle Maße sind am Bau zu prüfen!
Maßunstimmigkeiten sind sofort mit dem Architekten zu klären. Für Maßfehler haftet allein der Auftragnehmer. Maßbezüge gelten vor Einzelmaßen.
Bei der Bauausführung sind die Planungen der Sonderfachleute zu beachten.
Widersprüchliche Angaben in den Architektenplänen und den Ausführungsplänen der Fachplaner sind unverzüglich und vor Ausführung anzukündigen.
Firmendetails und -ausführungszeichnungen gelten nur mit dem Freigabevermerk des Architekten.
Alle Höhenangaben sind auf OKFF bezogen, sofern nicht anders vermerkt.

Sämtliche dargestellten Befestigungselemente (für Fassade, Fertigteile, Schlosserarbeiten etc.) sind schematisch dargestellt.
Die Dimensionierung / Detaillierung erfolgt im Zuge der Werkstatt- und Montageplanung der ausführenden Firmen.

Bitte Detailverweise und Raumabwicklungen beachten!

PLANSTÄNDE:

Planstand/Index	Bearbeiter	Datum	Änderungen

Projektkurztitel: **ULB** Plancodierung: D.M.D 00.01.1

Zeichnung: Datum: 14.09.2026
Detail_Steckdose Planstatus:


Planungsstand: Ausführungsplanung
Maßstab: 1:2
gezeichnet: Felix Obermeier

Projekt: **ULB Lernraumerweiterung**
Krummer Timpen 3 48143 Münster

Bauherr: **Universität Münster**
Schlossplatz 2 48149 Münster

Architekt: **PBA Peter Bastian Architekten**
Hafenweg 24 48155 Münster Tel: 0251 60 92 27-10 Fax: 0251 60 92 27-11

Planfreigabe: Freigabedatum:

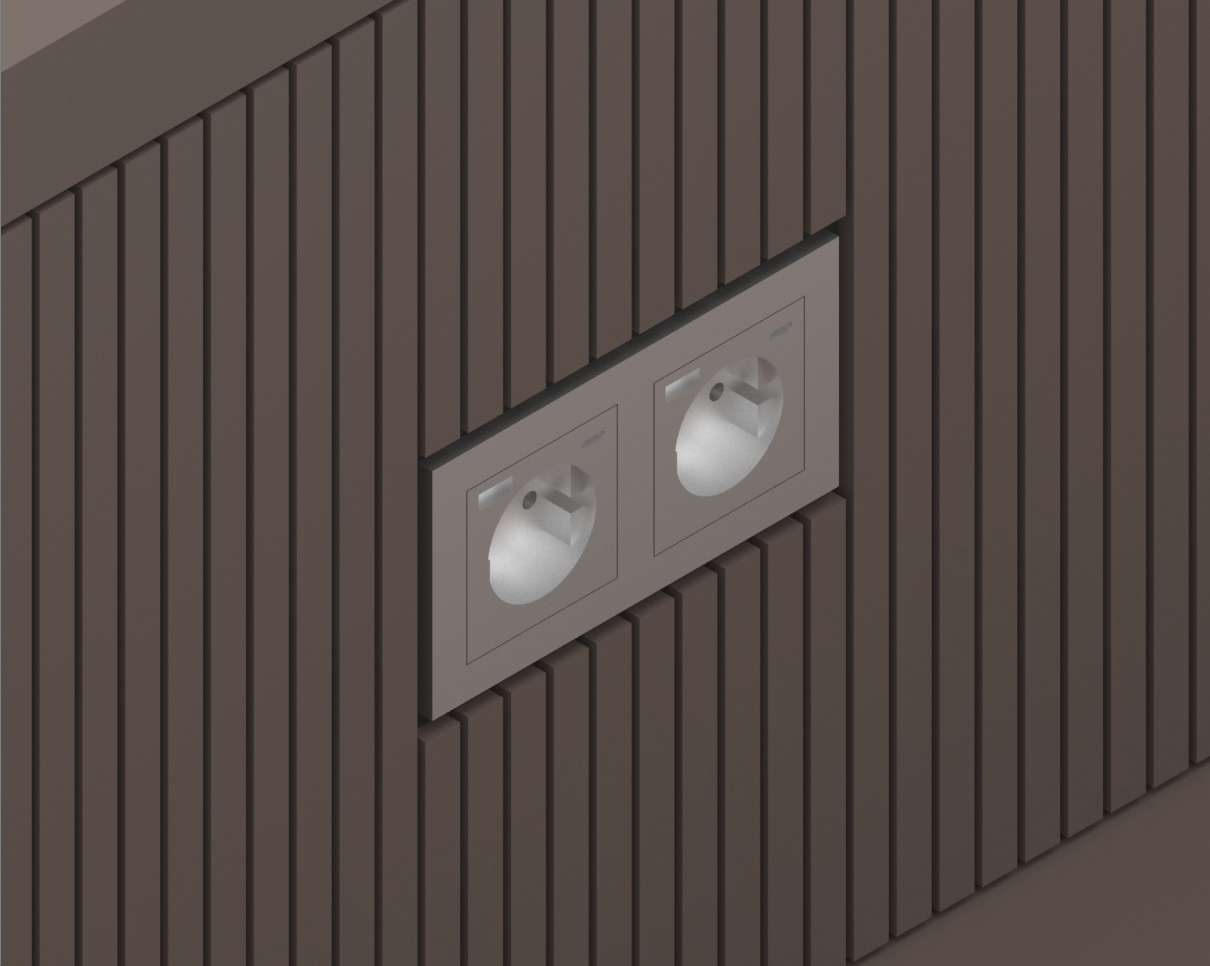



Alle Maße sind am Bau zu prüfen!
Maßunstimmigkeiten sind sofort mit dem Architekten zu klären. Für Maßfehler haftet allein der Auftragnehmer. Maßbezüge gelten vor Einzelmaßen.
Bei der Bauausführung sind die Planungen der Sonderfachleute zu beachten.
Widersprüchliche Angaben in den Architektenplänen und den Ausführungsplänen der Fachplaner sind unverzüglich und vor Ausführung anzukündigen.
Firmendetails und -ausführungszeichnungen gelten nur mit dem Freigabevermerk des Architekten.
Alle Höhenangaben sind auf OKFF bezogen, sofern nicht anders vermerkt.

Sämtliche dargestellten Befestigungselemente (für Fassade, Fertigteile, Schlosserarbeiten etc.) sind schematisch dargestellt.
Die Dimensionierung / Detaillierung erfolgt im Zuge der Werkstatt- und Montageplanung der ausführenden Firmen.

Bitte Detailverweise und Raumabwicklungen beachten!

PLANSTÄNDE:

Planstand/Index	Bearbeiter	Datum	Änderungen

Projektkurztitel: ULB	Plancodierung: D.M. 00.13.0
---------------------------------	--------------------------------

Zeichnung: Visualisierung Trennscheibe Lernraum	Datum: 15.06.2026
	Planstatus:
	Planungsstand: Ausführungsplanung
	Maßstab:
	gezeichnet: Felix Obermeier


Projekt: ULB Lernraumerweiterung Krummer Timpen 3 48143 Münster
--

Bauherr: Universität Münster Schlossplatz 2 48149 Münster
--

Architekt: PBA Peter Bastian Architekten Hafenweg 24 48155 Münster Tel: 0251 60 92 27-10 Fax: 0251 60 92 27-11

Planfreigabe:	Freigabedatum:
---------------	----------------



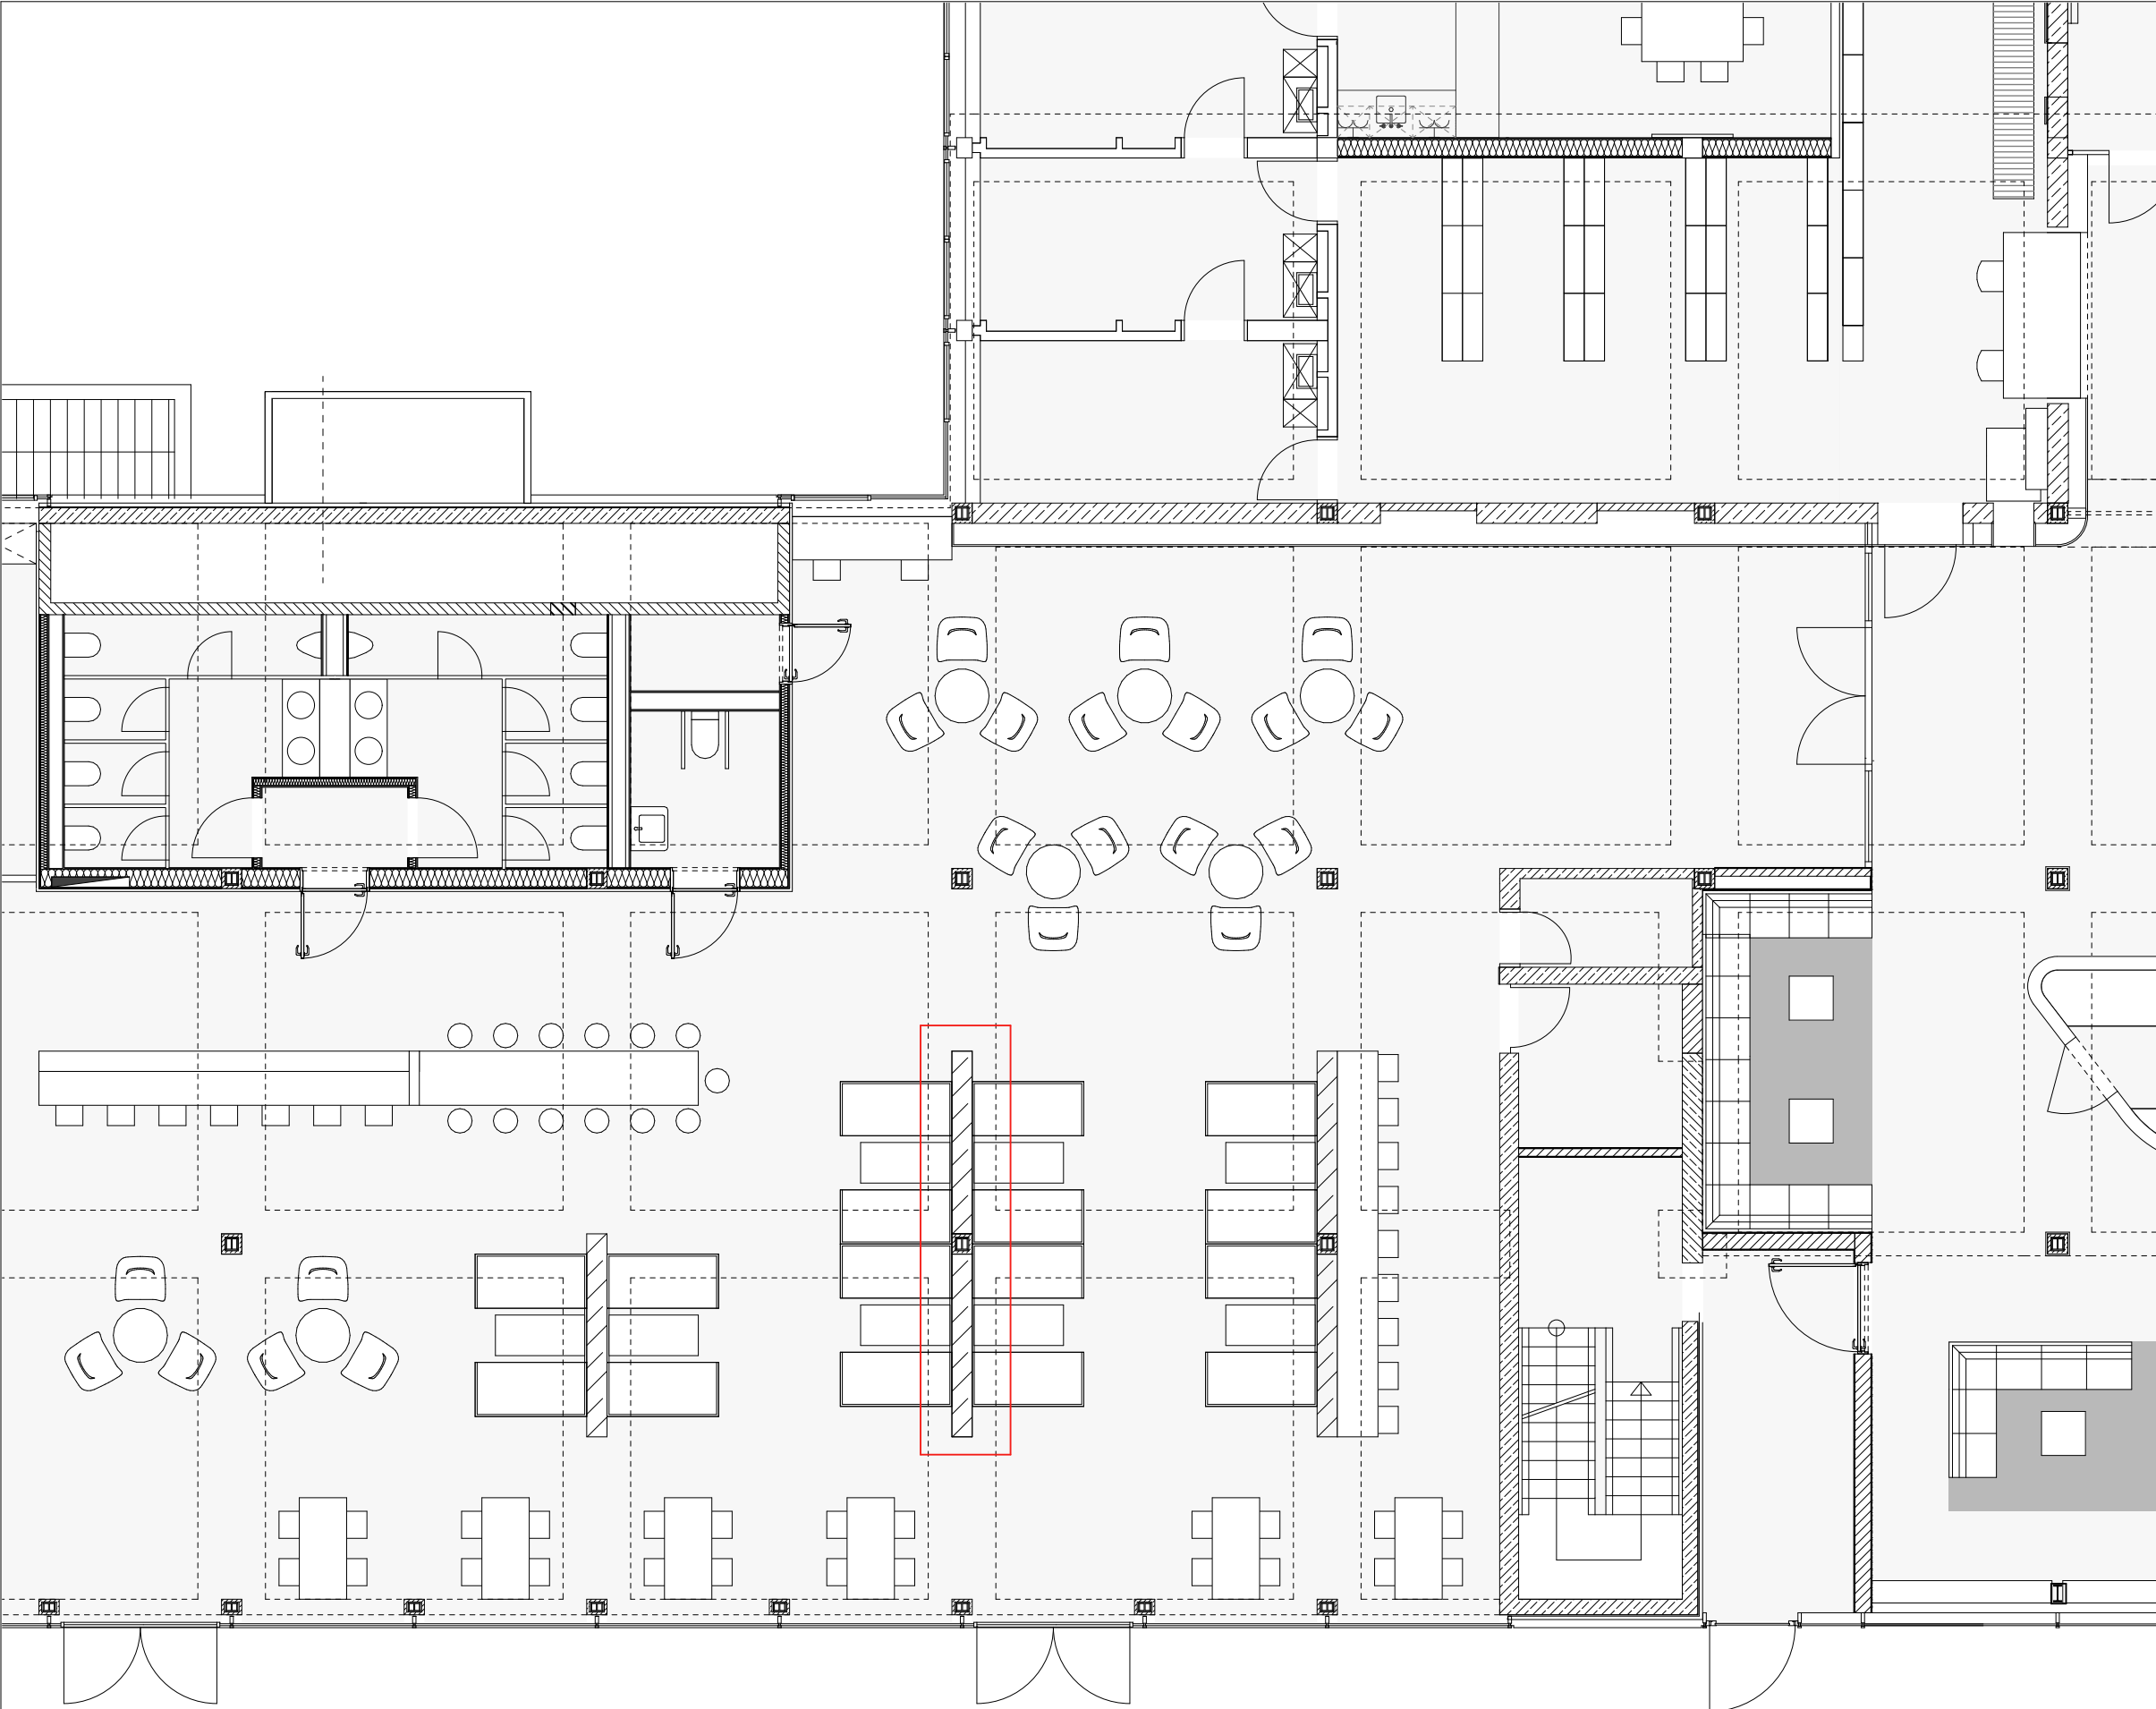

Alle Maße sind am Bau zu prüfen!
Maßunstimmigkeiten sind sofort mit dem Architekten zu klären. Für Maßfehler haftet allein der Auftragnehmer. Maßbezüge gelten vor Einzelmaßen.
Bei der Bauausführung sind die Planungen der Sonderfachleute zu beachten. Widersprüchliche Angaben in den Architektenplänen und den Ausführungsplänen der Fachplaner sind unverzüglich und vor Ausführung anzukündigen.
Firmendetails und -ausführungszeichnungen gelten nur mit dem Freigabevermerk des Architekten.
Alle Höhenangaben sind auf OKFF bezogen, sofern nicht anders vermerkt.

Sämtliche dargestellten Befestigungselemente (für Fassade, Fertigteile, Schlosserarbeiten etc.) sind schematisch dargestellt.
Die Dimensionierung / Detaillierung erfolgt im Zuge der Werkstatt- und Montageplanung der ausführenden Firmen.

Bitte Detailverweise und Raumabwicklungen beachten!

PLANSTÄNDE:

Planstand/Index	Bearbeiter	Datum	Änderungen

Projektkurztitel: ULB	Plancodierung: D.M. 00.13.1
Zeichnung: Position Trennscheibe Lernraum	Datum: 15.06.2026 Planstatus:
VORABZUG	Planungsstand: Ausführungsplanung
	Maßstab: 1:100
	gezeichnet: Felix Obermeier


Projekt:
ULB Lernraumerweiterung
Krummer Timpen 3 48143 Münster

Bauherr:
Universität Münster
Schlossplatz 2 48149 Münster


Architekt:
PBA Peter Bastian Architekten
Hafenweg 24 48155 Münster Tel: 0251 60 92 27-10 Fax: 0251 60 92 27-11

Planfreigabe: Freigabedatum:




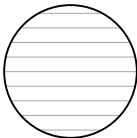

A: Furnierrichtung nach
Planausrichtung zu lesen

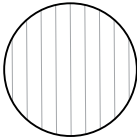

B: Furnierrichtung nach
Planausrichtung zu lesen

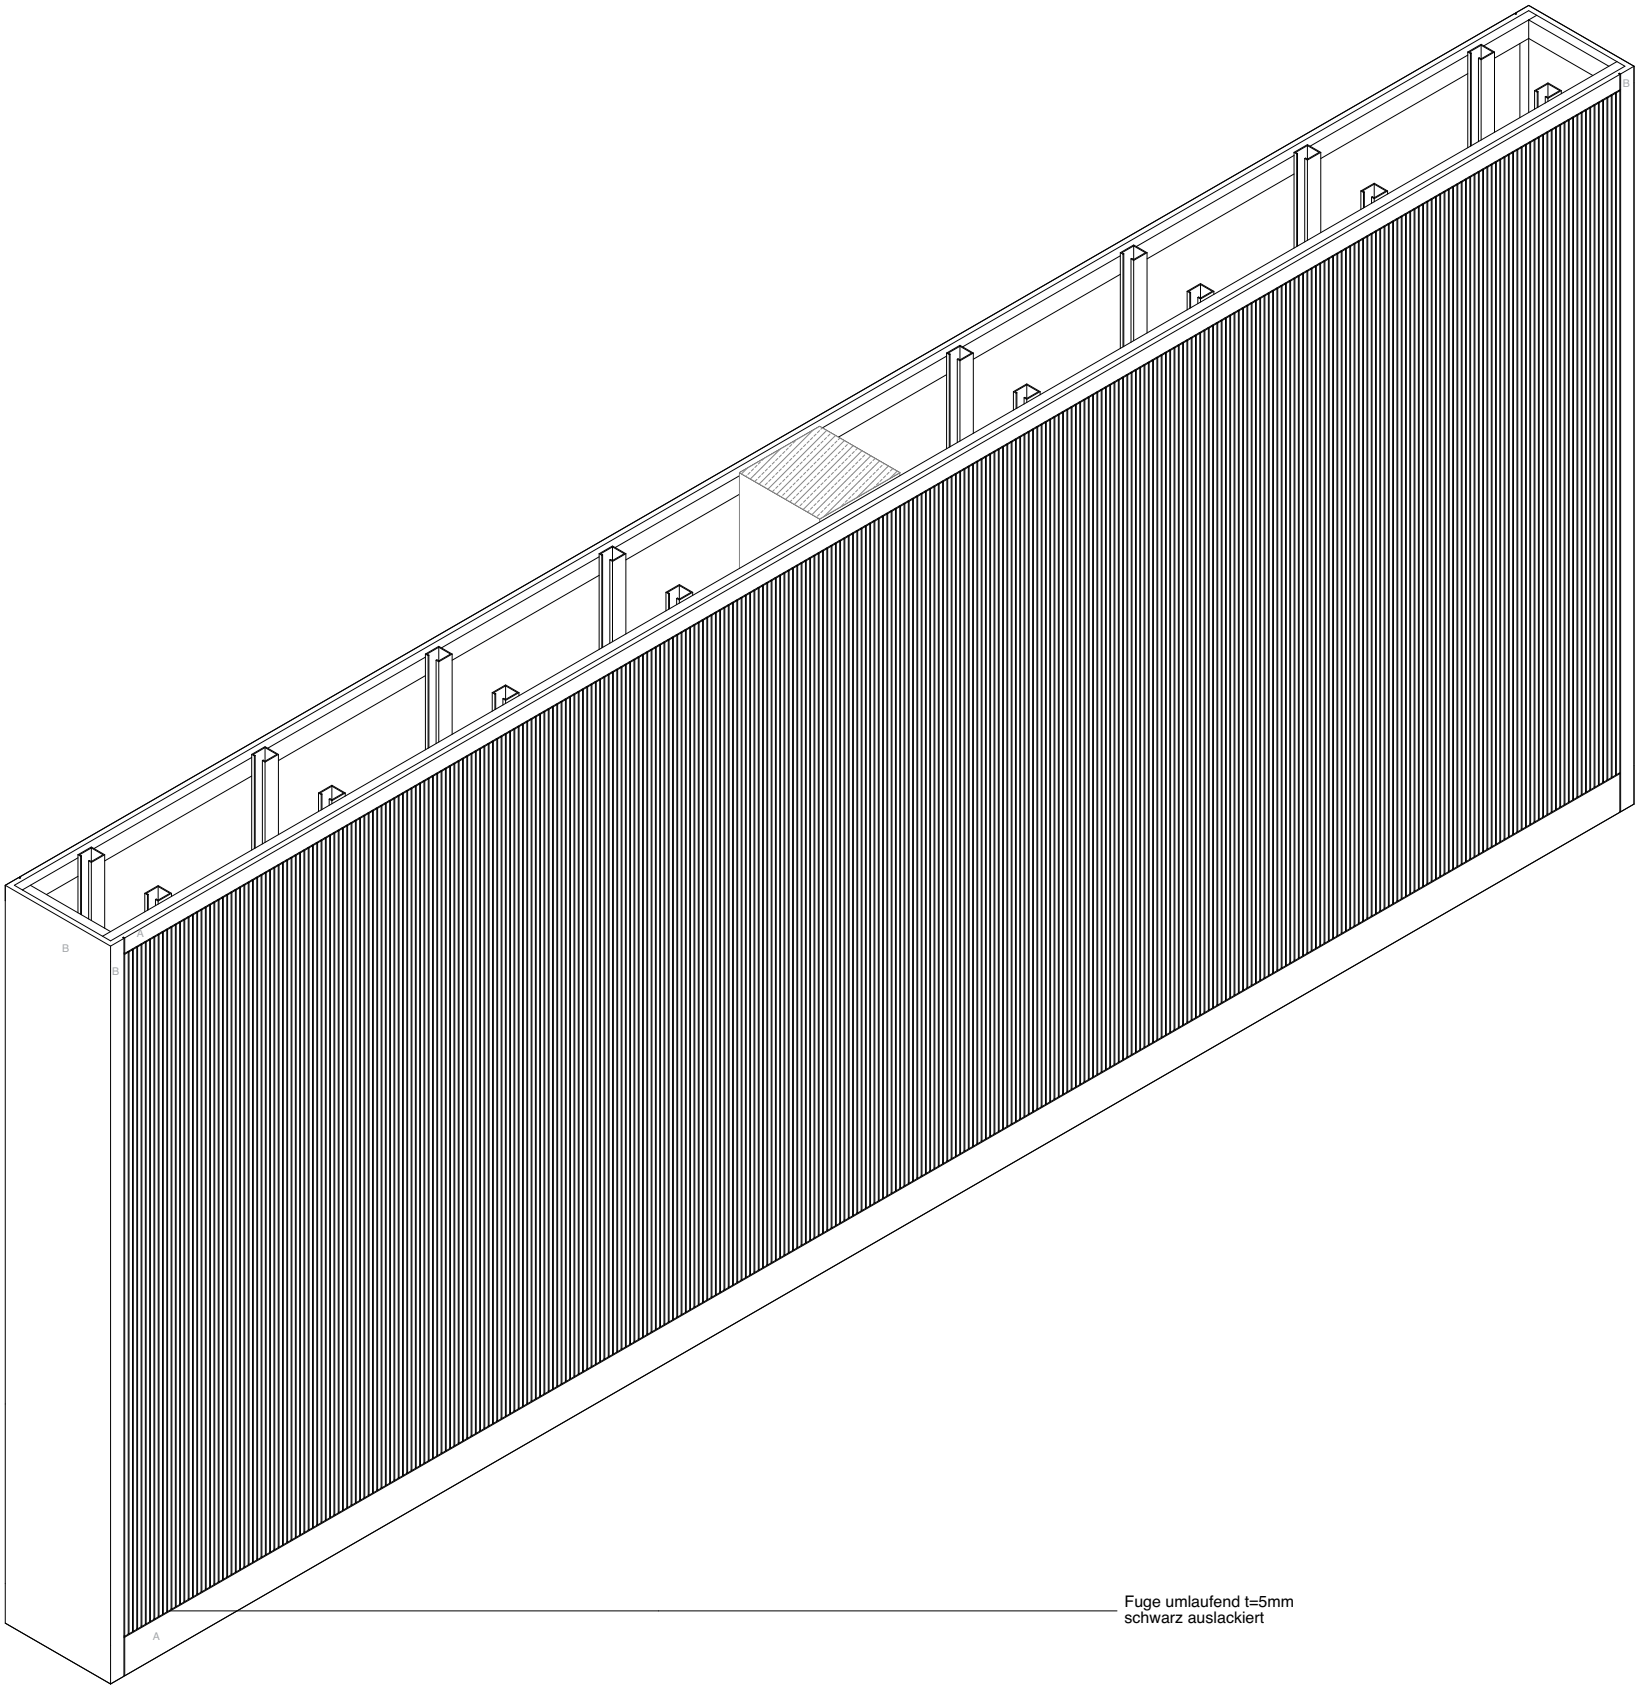

Alle Maße sind am Bau zu prüfen!
Maßunstimmigkeiten sind sofort mit dem Architekten zu klären. Für Maßfehler haftet allein der Auftragnehmer. Maßbezüge gelten vor Einzelmaßen.
Bei der Bauausführung sind die Planungen der Sonderfachleute zu beachten.
Widersprüchliche Angaben in den Architektenplänen und den Ausführungsplänen der Fachplaner sind unverzüglich und vor Ausführung anzukündigen.
Firmendetails und -ausführungszeichnungen gelten nur mit dem Freigabevermerk des Architekten.
Alle Höhenangaben sind auf OKFF bezogen, sofern nicht anders vermerkt.

Sämtliche dargestellten Befestigungselemente (für Fassade, Fertigteile, Schlosserarbeiten etc.) sind schematisch dargestellt.
Die Dimensionierung / Detaillierung erfolgt im Zuge der Werkstatt- und Montageplanung der ausführenden Firmen.

Bitte Detailverweise und Raumabwicklungen beachten!

PLANSTÄNDE:

Planstand/Index	Bearbeiter	Datum	Änderungen

Projektkurztitel: **ULB** Plancodierung: D.M. 00.13.2

Zeichnung: Isometrie Trennscheibe Lernraum Datum: 15.06.2026 Planstatus:

VORABZUG

Planungsstand: Ausführungsplanung
Maßstab: 1:20
gezeichnet: Felix Obermeier



Projekt: **ULB Lernraumerweiterung**
Krummer Timpen 3 48143 Münster

Bauherr: **Universität Münster**
Schlossplatz 2 48149 Münster

Architekt: **PBA Peter Bastian Architekten**
Hafenweg 24 48155 Münster Tel: 0251 60 92 27-10 Fax: 0251 60 92 27-11

Planfreigabe: Freigabedatum:



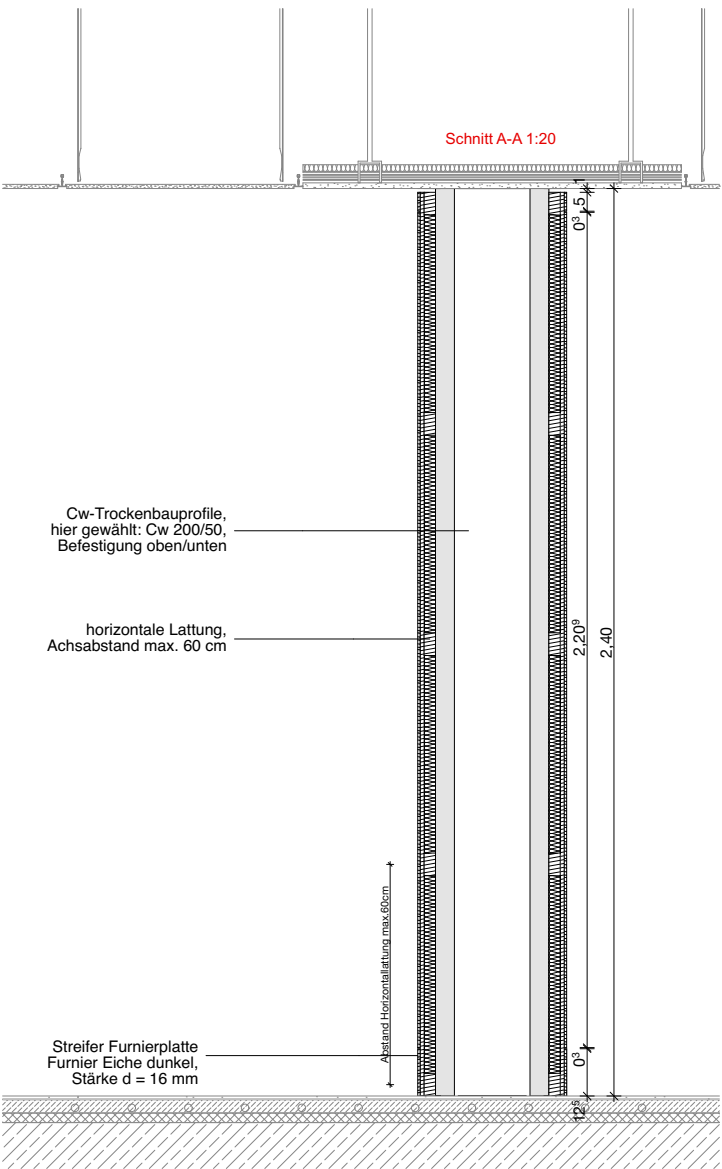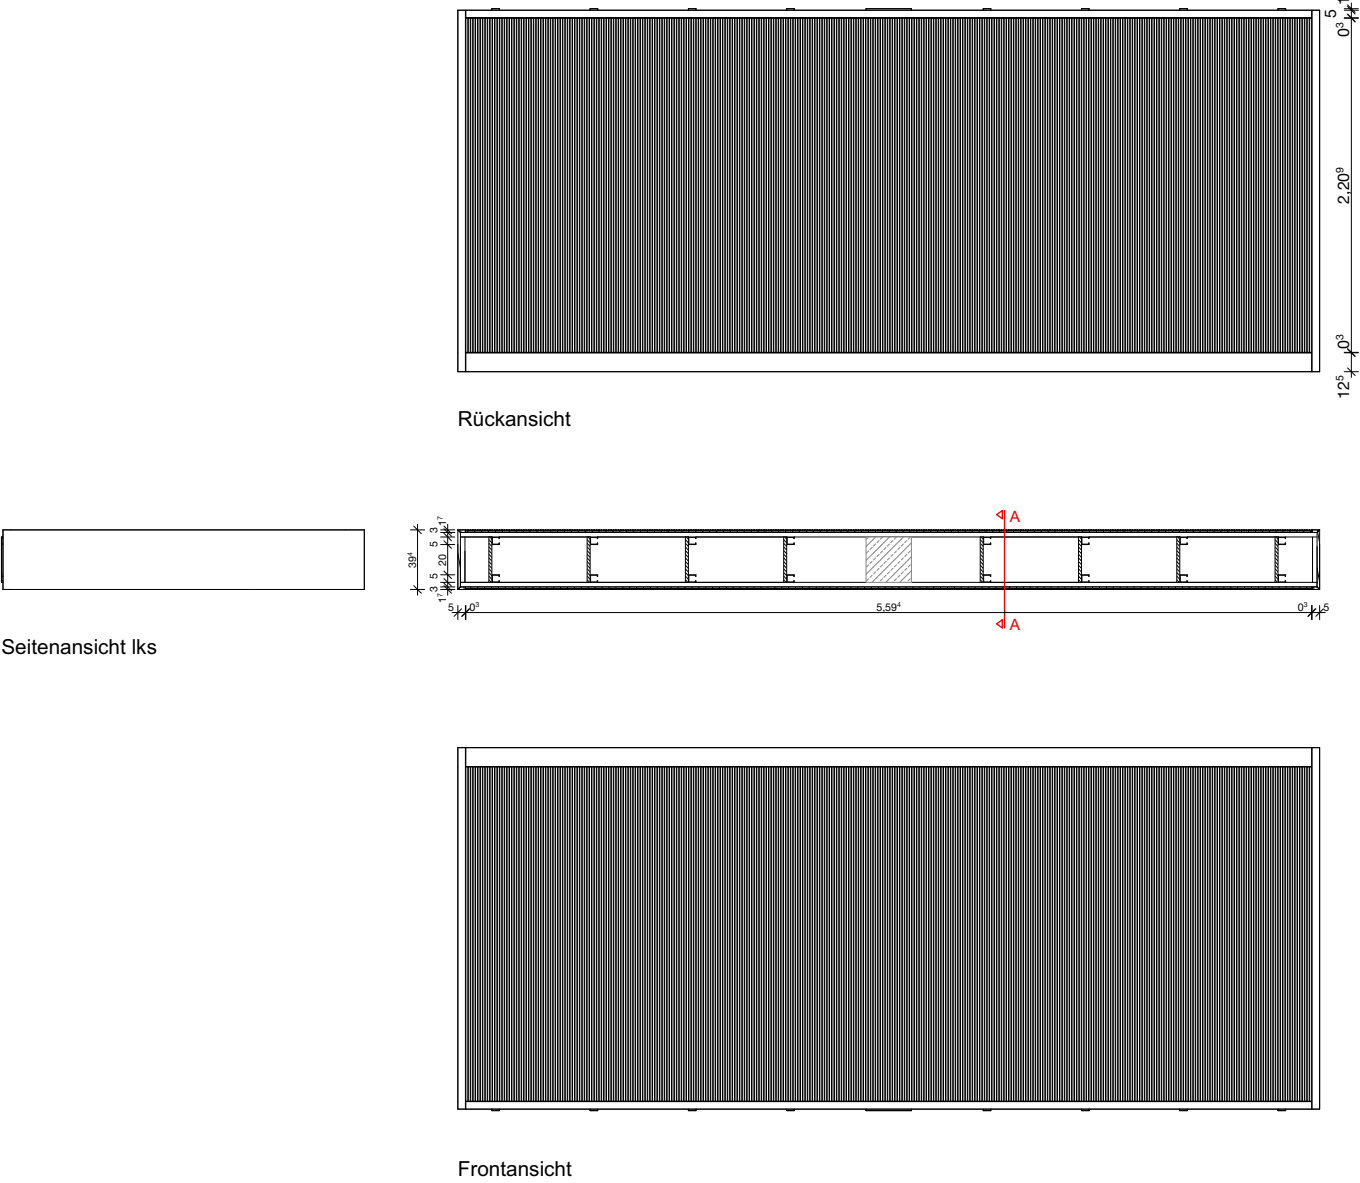

Alle Maße sind am Bau zu prüfen!
Maßunstimmigkeiten sind sofort mit dem Architekten zu klären. Für Maßfehler haftet allein der Auftragnehmer. Maßbezüge gelten vor Einzelmaßen.
Bei der Bauausführung sind die Planungen der Sonderfachleute zu beachten. Widersprüchliche Angaben in den Architektenplänen und den Ausführungsplänen der Fachplaner sind unverzüglich und vor Ausführung anzukündigen.
Firmendetails und -ausführungszeichnungen gelten nur mit dem Freigabevermerk des Architekten.
Alle Höhenangaben sind auf OKFF bezogen, sofern nicht anders vermerkt.

Sämtliche dargestellten Befestigungselemente (für Fassade, Fertigteile, Schlosserarbeiten etc.) sind schematisch dargestellt.
Die Dimensionierung / Detaillierung erfolgt im Zuge der Werkstatt- und Montageplanung der ausführenden Firmen.

Bitte Detailverweise und Raumabwicklungen beachten!

PLANSTÄNDE:

Planstand/Index	Bearbeiter	Datum	Änderungen

Projektkurztitel: ULB	Plancodierung: D.M. 00.13.3
Zeichnung: Grundriss, Ansicht Schnitt Trennscheibe Lernraum	Datum: 15.06.2026 Planstatus:
VORABZUG	Planungsstand: Ausführungsplanung
	Maßstab: 1:50
	gezeichnet: Felix Obermeier


Projekt:
ULB Lernraumerweiterung
Krummer Timpen 3 48143 Münster

Bauherr:
Universität Münster
Schlossplatz 2 48149 Münster

Architekt:
PBA Peter Bastian Architekten
Hafenweg 24 48155 Münster Tel: 0251 60 92 27-10 Fax: 0251 60 92 27-11

Planfreigabe: Freigabedatum:



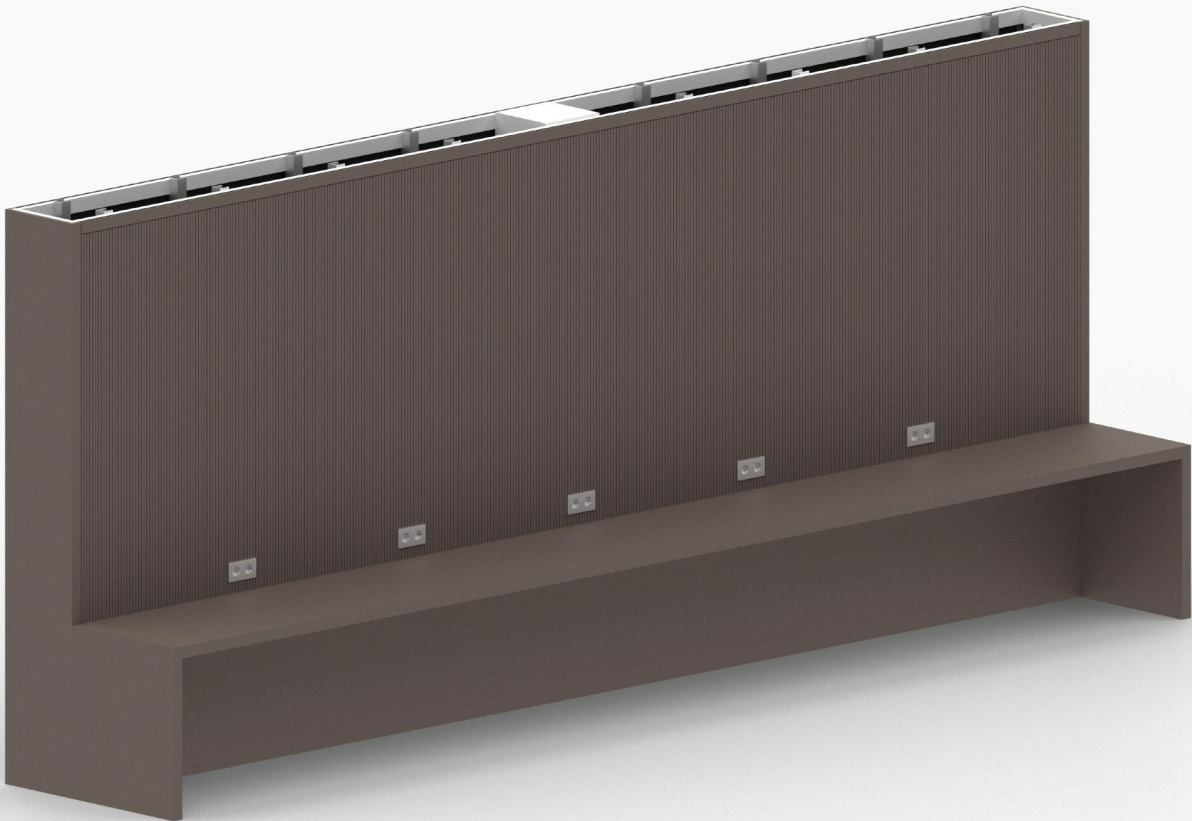

Alle Maße sind am Bau zu prüfen!
Maßunstimmigkeiten sind sofort mit dem Architekten zu klären. Für Maßfehler haftet allein der Auftragnehmer. Maßbezüge gelten vor Einzelmaßen.
Bei der Bauausführung sind die Planungen der Sonderfachleute zu beachten.
Widersprüchliche Angaben in den Architektenplänen und den Ausführungsplänen der Fachplaner sind unverzüglich und vor Ausführung anzukündigen.
Firmendetails und -ausführungszeichnungen gelten nur mit dem Freigabevermerk des Architekten.
Alle Höhenangaben sind auf OKFF bezogen, sofern nicht anders vermerkt.

Sämtliche dargestellten Befestigungselemente (für Fassade, Fertigteile, Schlosserarbeiten etc.) sind schematisch dargestellt.
Die Dimensionierung / Detaillierung erfolgt im Zuge der Werkstatt- und Montageplanung der ausführenden Firmen.

Bitte Detailverweise und Raumabwicklungen beachten!

PLANSTÄNDE:

Planstand/Index	Bearbeiter	Datum	Änderungen

Projektkurztitel:	Plancodierung:
ULB	D.M. 00.03.0

Zeichnung:	Datum:
Visualisierun Tisch 2 Lernraum	26.04.2026
	Planstatus:
	Planungsstand:
	Ausführungsplanung
	Maßstab:
	gezeichnet:
	Felix Obermeier

Projekt:
ULB Lernraumerweiterung
Krummer Timpen 3 48143 Münster


Bauherr:
Universität Münster
Schlossplatz 2 48149 Münster

Architekt:
PBA Peter Bastian Architekten
Hafenweg 24 48155 Münster Tel: 0251 60 92 27-10 Fax: 0251 60 92 27-11

Planfreigabe:	Freigabedatum:
---------------	----------------


Übersicht:

PBA
Peter Bastian Architekten

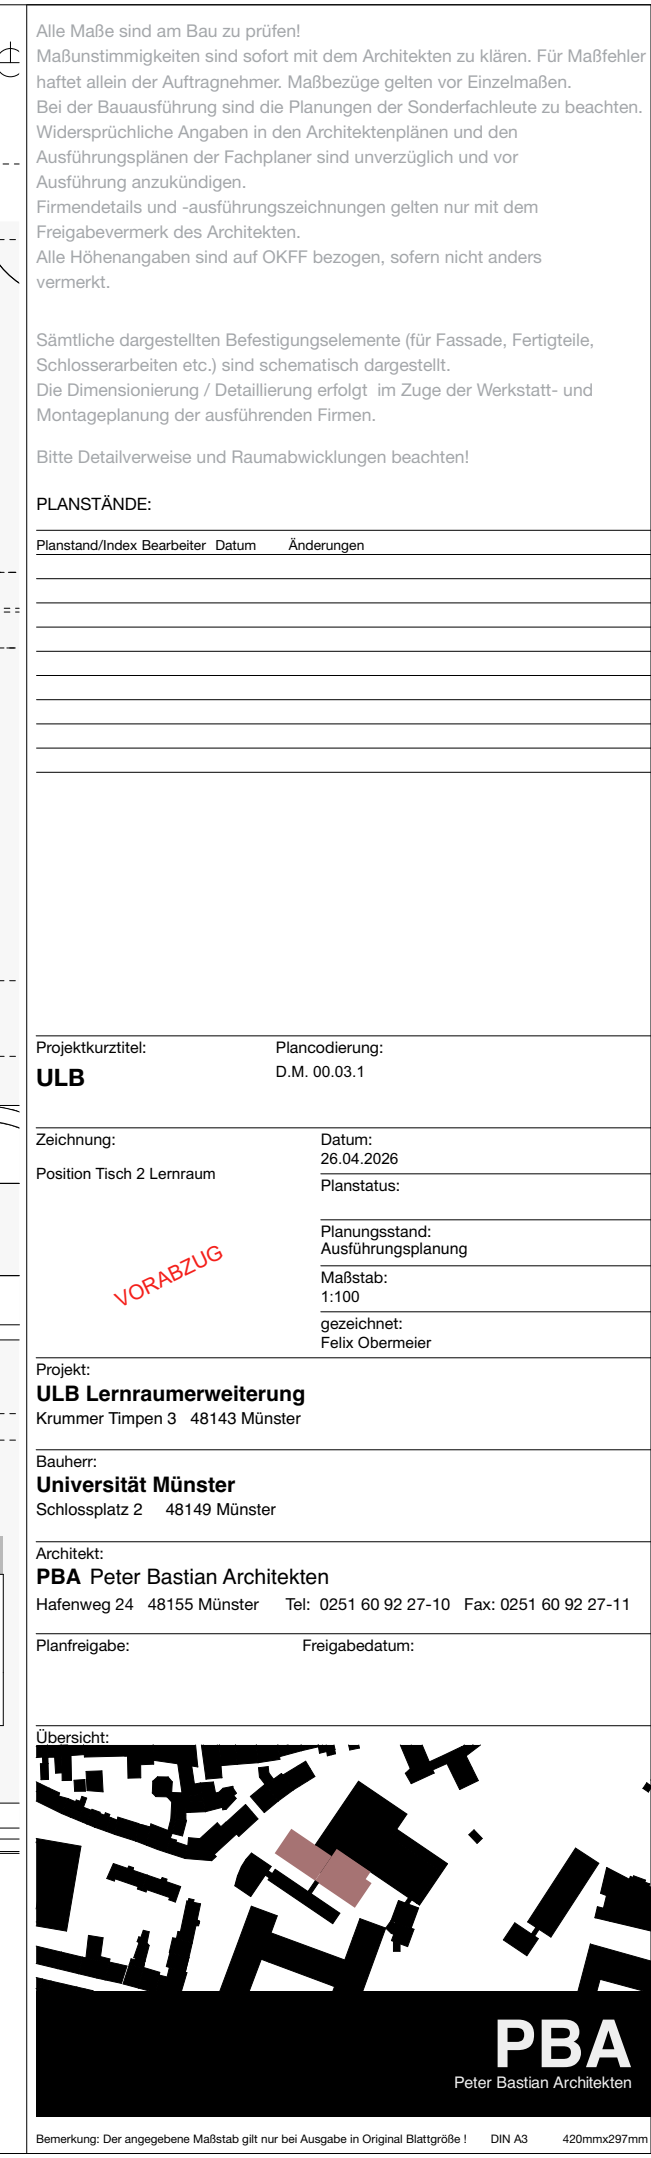

Bemerkung: Der angegebene Maßstab gilt nur bei Ausgabe in Original Blattgröße ! DIN A3 420mmx297mm		
--	--	--

Alle sichtbaren Oberflächen sind in Eiche Dunkel gem.
Bemusterung Streifer furniert auszuführen.

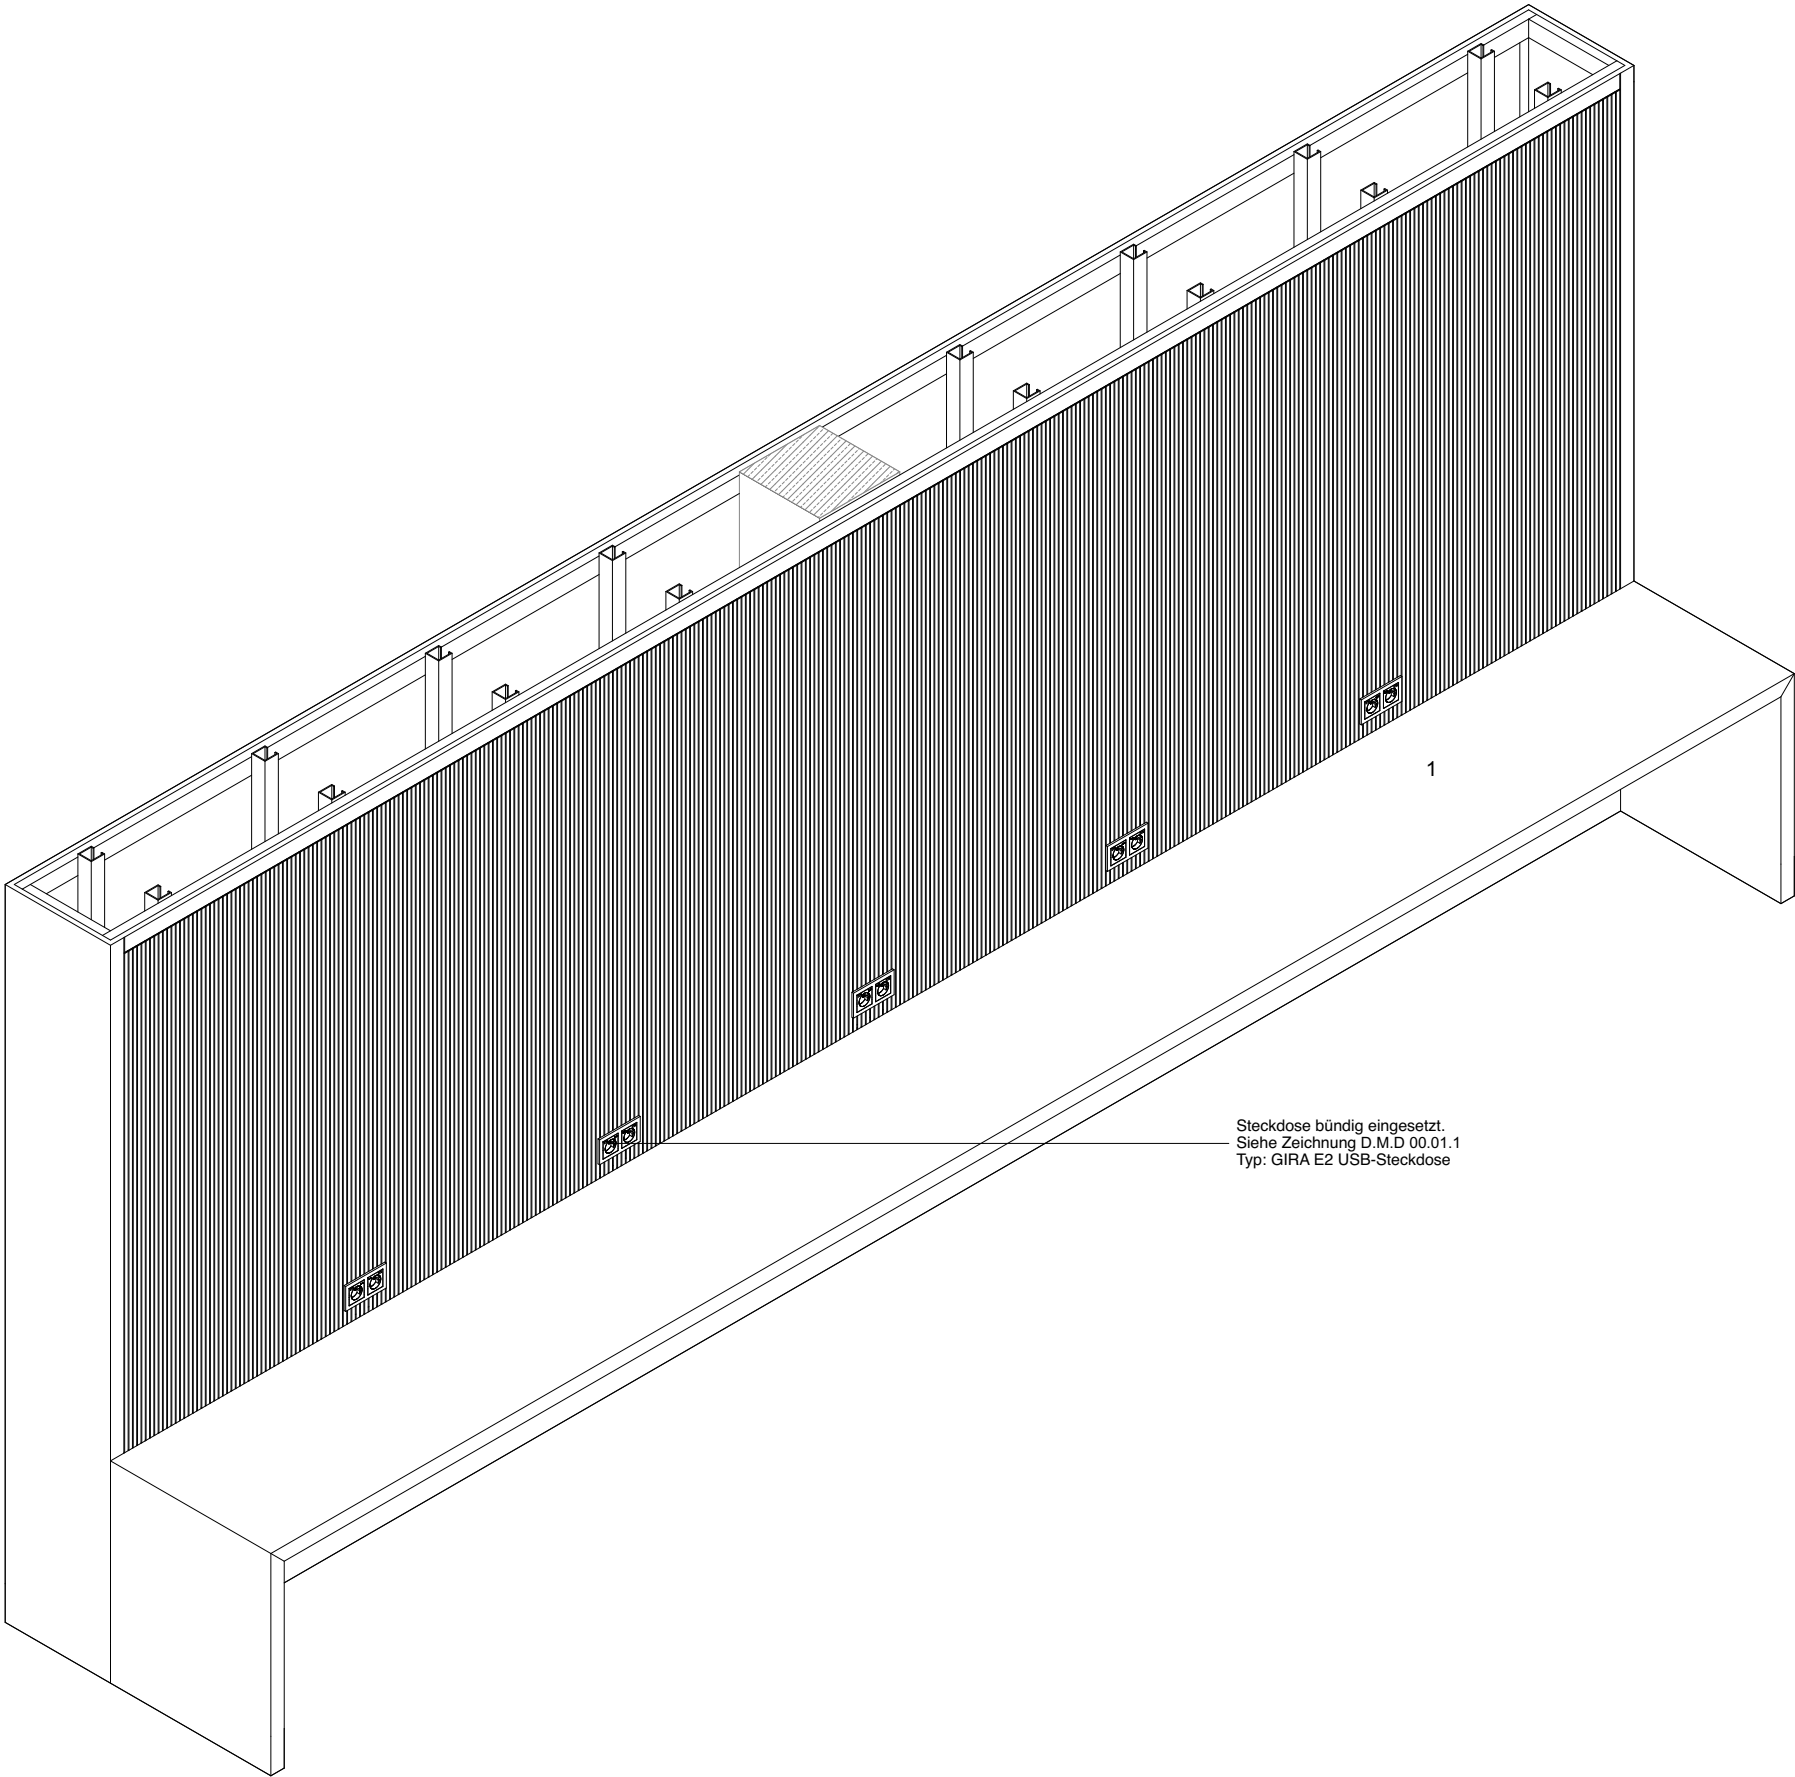

Steckdose bündig eingesetzt.
Siehe Zeichnung D.M.D 00.01.1
Typ: GIRA E2 USB-Steckdose

Alle Maße sind am Bau zu prüfen!
Maßunstimmigkeiten sind sofort mit dem Architekten zu klären. Für Maßfehler haftet allein der Auftragnehmer. Maßbezüge gelten vor Einzelmaßen.
Bei der Bauausführung sind die Planungen der Sonderfachleute zu beachten.
Widersprüchliche Angaben in den Architektenplänen und den Ausführungsplänen der Fachplaner sind unverzüglich und vor Ausführung anzukündigen.
Firmendetails und -ausführungszeichnungen gelten nur mit dem Freigabevermerk des Architekten.
Alle Höhenangaben sind auf OKFF bezogen, sofern nicht anders vermerkt.

Sämtliche dargestellten Befestigungselemente (für Fassade, Fertigteile, Schlosserarbeiten etc.) sind schematisch dargestellt.
Die Dimensionierung / Detaillierung erfolgt im Zuge der Werkstatt- und Montageplanung der ausführenden Firmen.

Bitte Detailverweise und Raumabwicklungen beachten!

PLANSTÄNDE:

Planstand/Index	Bearbeiter	Datum	Änderungen
a	fo	8.9.26	entfall Fuge

Projektkurztitel: **ULB** Plancodierung: D.M. 00.03.2 a

Zeichnung: Isometrie Tisch 2 Lernraum Datum: 26.04.2026 Planstatus: **VORABZUG** Planungsstand: Ausführungsplanung Maßstab: 1:20 gezeichnet: Felix Obermeier


Projekt: **ULB Lernraumerweiterung** Krummer Timpen 3 48143 Münster

Bauherr: **Universität Münster** Schlossplatz 2 48149 Münster

Architekt: **PBA Peter Bastian Architekten** Hafenweg 24 48155 Münster Tel: 0251 60 92 27-10 Fax: 0251 60 92 27-11

Planfreigabe: Freigabedatum:



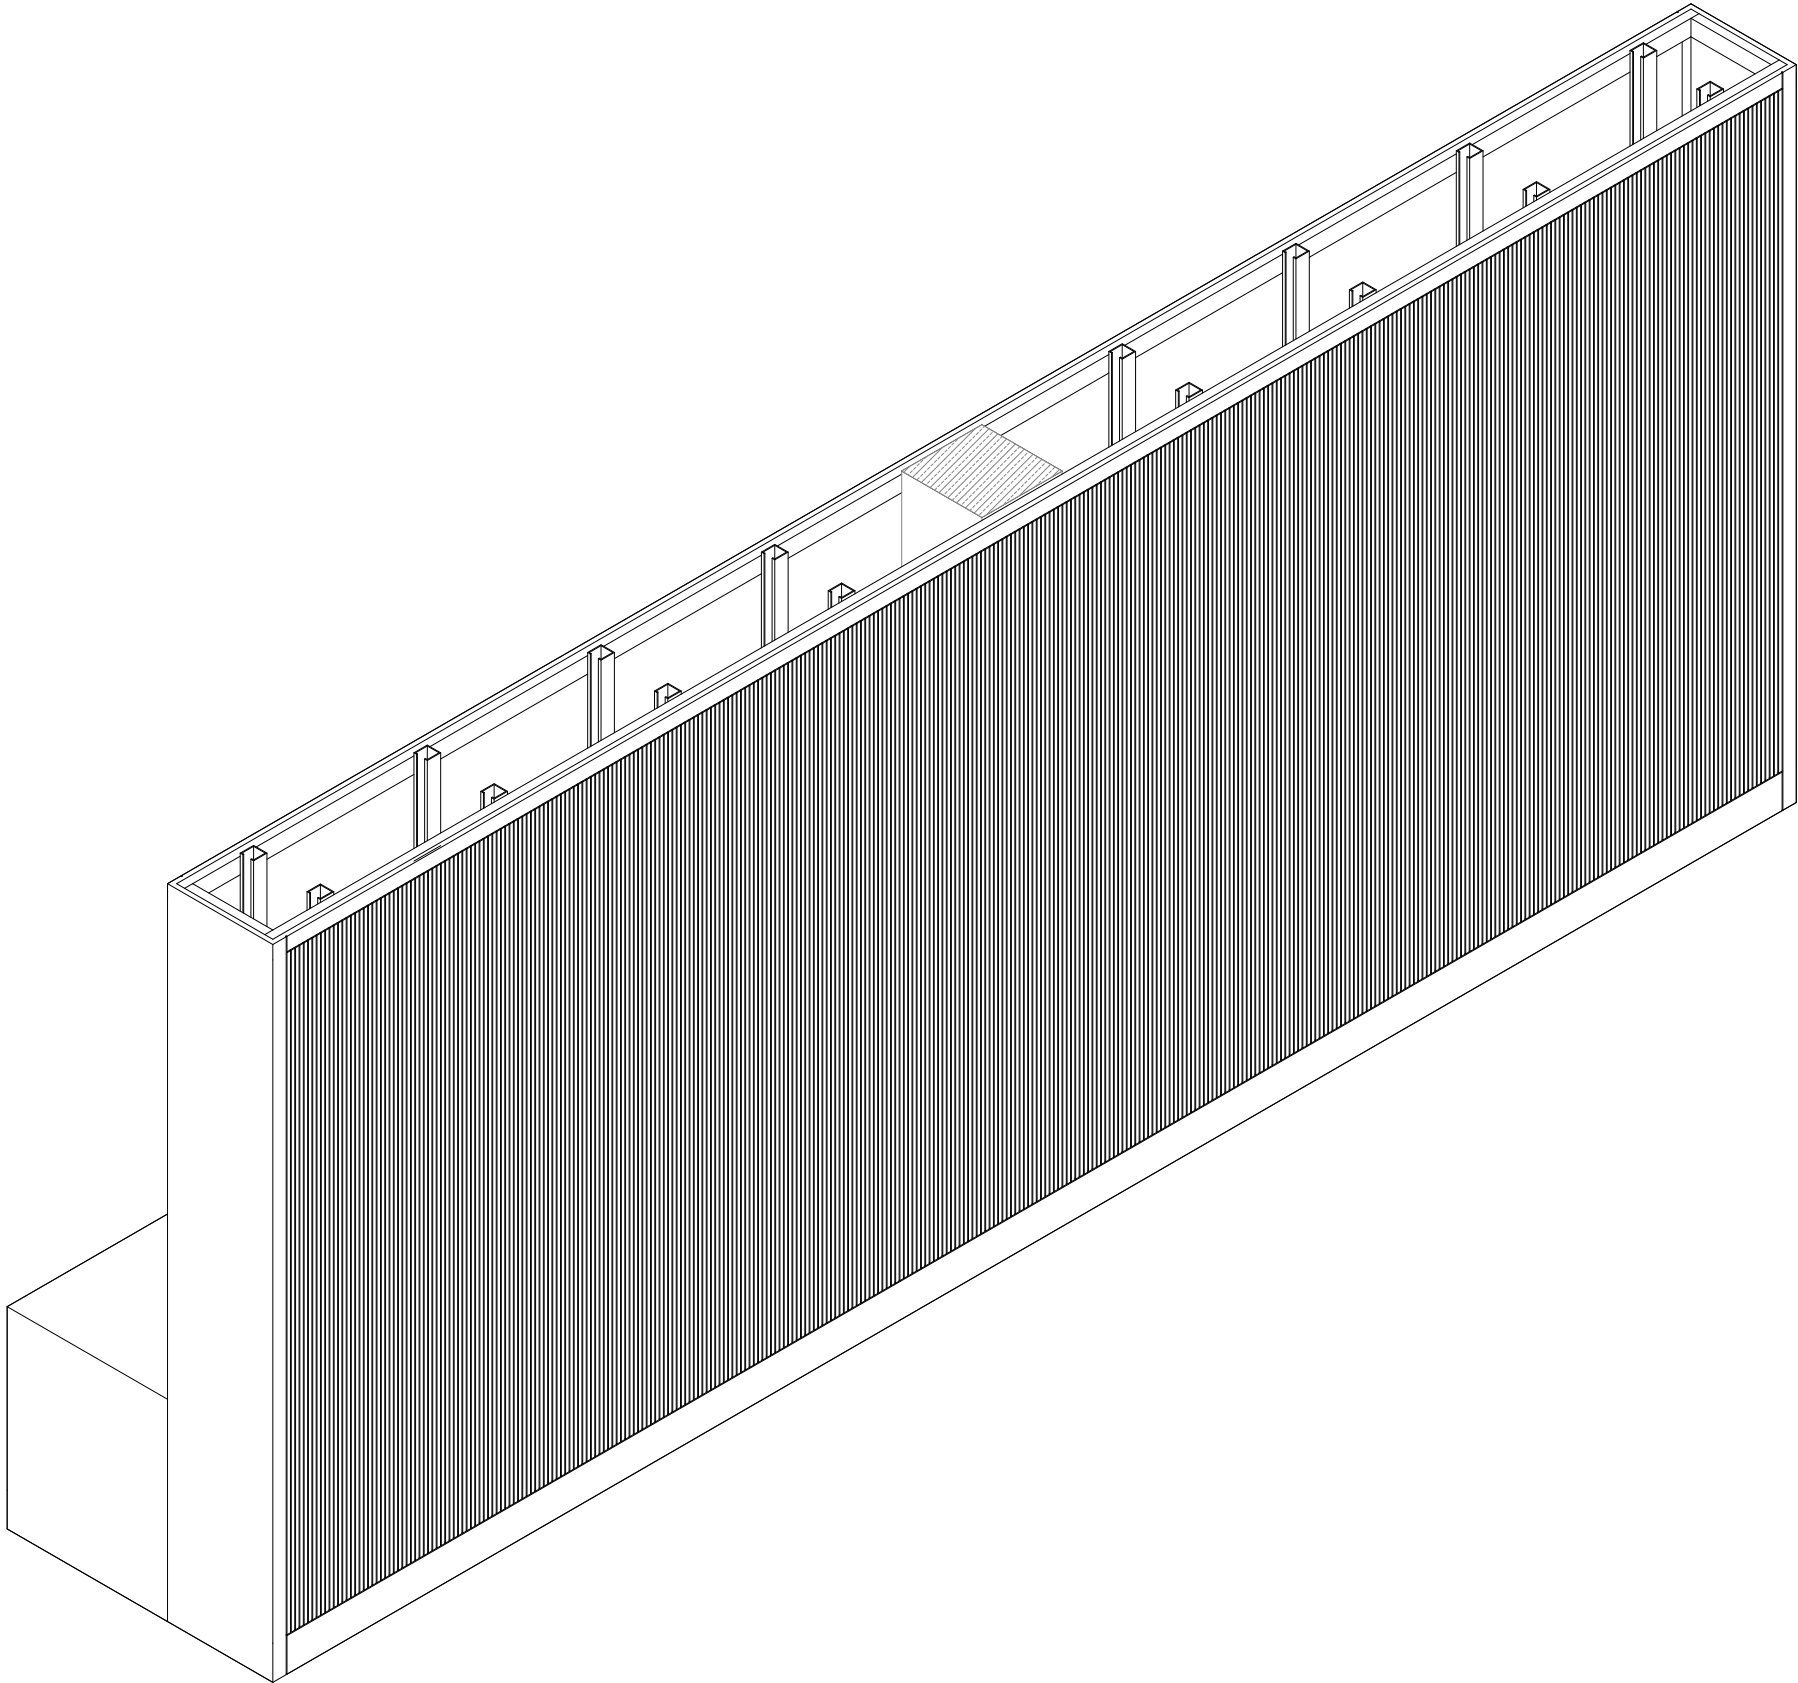

Alle Maße sind am Bau zu prüfen!
Maßunstimmigkeiten sind sofort mit dem Architekten zu klären. Für Maßfehler haftet allein der Auftragnehmer. Maßbezüge gelten vor Einzelmaßen.
Bei der Bauausführung sind die Planungen der Sonderfachleute zu beachten.
Widersprüchliche Angaben in den Architektenplänen und den Ausführungsplänen der Fachplaner sind unverzüglich und vor Ausführung anzukündigen.
Firmendetails und -ausführungszeichnungen gelten nur mit dem Freigabevermerk des Architekten.
Alle Höhenangaben sind auf OKFF bezogen, sofern nicht anders vermerkt.

Sämtliche dargestellten Befestigungselemente (für Fassade, Fertigteile, Schlosserarbeiten etc.) sind schematisch dargestellt.
Die Dimensionierung / Detaillierung erfolgt im Zuge der Werkstatt- und Montageplanung der ausführenden Firmen.

Bitte Detailverweise und Raumabwicklungen beachten!

PLANSTÄNDE:

Planstand/Index	Bearbeiter	Datum	Änderungen
a	fo	8.9.26	entfall Fuge

Projektkurztitel:	Plancodierung:
ULB	D.M. 00.03.3 a

Zeichnung:	Datum:
Isometrie Tisch 2 Lernraum	26.04.2026
	Planstatus:
	Planungsstand:
	Ausführungsplanung
	Maßstab:
	1:20
	gezeichnet:
	Felix Obermeier





Projekt:
ULB Lernraumerweiterung
Krummer Timpen 3 48143 Münster

Bauherr:
Universität Münster
Schlossplatz 2 48149 Münster

Architekt:
PBA Peter Bastian Architekten
Hafenweg 24 48155 Münster Tel: 0251 60 92 27-10 Fax: 0251 60 92 27-11

Planfreigabe:	Freigabedatum:
---------------	----------------



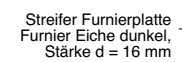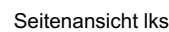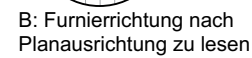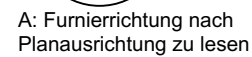

Alle Maße sind am Bau zu prüfen!
Maßunstimmigkeiten sind sofort mit dem Architekten zu klären. Für Maßfehler haftet allein der Auftragnehmer. Maßbezüge gelten vor Einzelmaßen.
Bei der Bauausführung sind die Planungen der Sonderfachleute zu beachten.
Widersprüchliche Angaben in den Architektenplänen und den Ausführungsplänen der Fachplaner sind unverzüglich und vor Ausführung anzukündigen.
Firmendetails und -ausführungszeichnungen gelten nur mit dem Freigabevermerk des Architekten.
Alle Höhenangaben sind auf OKFF bezogen, sofern nicht anders vermerkt.

Sämtliche dargestellten Befestigungselemente (für Fassade, Fertigteile, Schlosserarbeiten etc.) sind schematisch dargestellt.
Die Dimensionierung / Detaillierung erfolgt im Zuge der Werkstatt- und Montageplanung der ausführenden Firmen.

Bitte Detailverweise und Raumabwicklungen beachten!

PLANSTÄNDE:

Planstand/Index	Bearbeiter	Datum	Änderungen
a	fo	8.9.26	entfall Fuge
b	fo	23.9.26	ergänzung Dämmwolle

Projektkurztitel:	Plancodierung:
III B	D.M. 00.03.4 b

Zeichnung:	Datum:
Ansichten Schnittte	26.04.2026
Tisch 2 Lernraum	Planstatus:
	Planungsstand:
	Ausführungsplanung
	Maßstab:
	1:50
	gezeichnet:
	Felix Obermeier

Projekt:
ULB Lernraumerweiterung
Krummer Timpen 3 48143 Münster

Bauherr:
Universität Münster
Schlossplatz 2 48149 Münster


Architekt:
PBA Peter Bastian Architekten
Hafenweg 24 48155 Münster Tel: 0251 60 92 27-10 Fax: 0251 60 92 27-11

Planfreigabe:	Freigabedatum:
---------------	----------------

Übersicht:



Bemerkung: Der angegebene Maßstab gilt nur bei Ausgabe in Original Blattgröße ! DIN A3 420mmx297mm

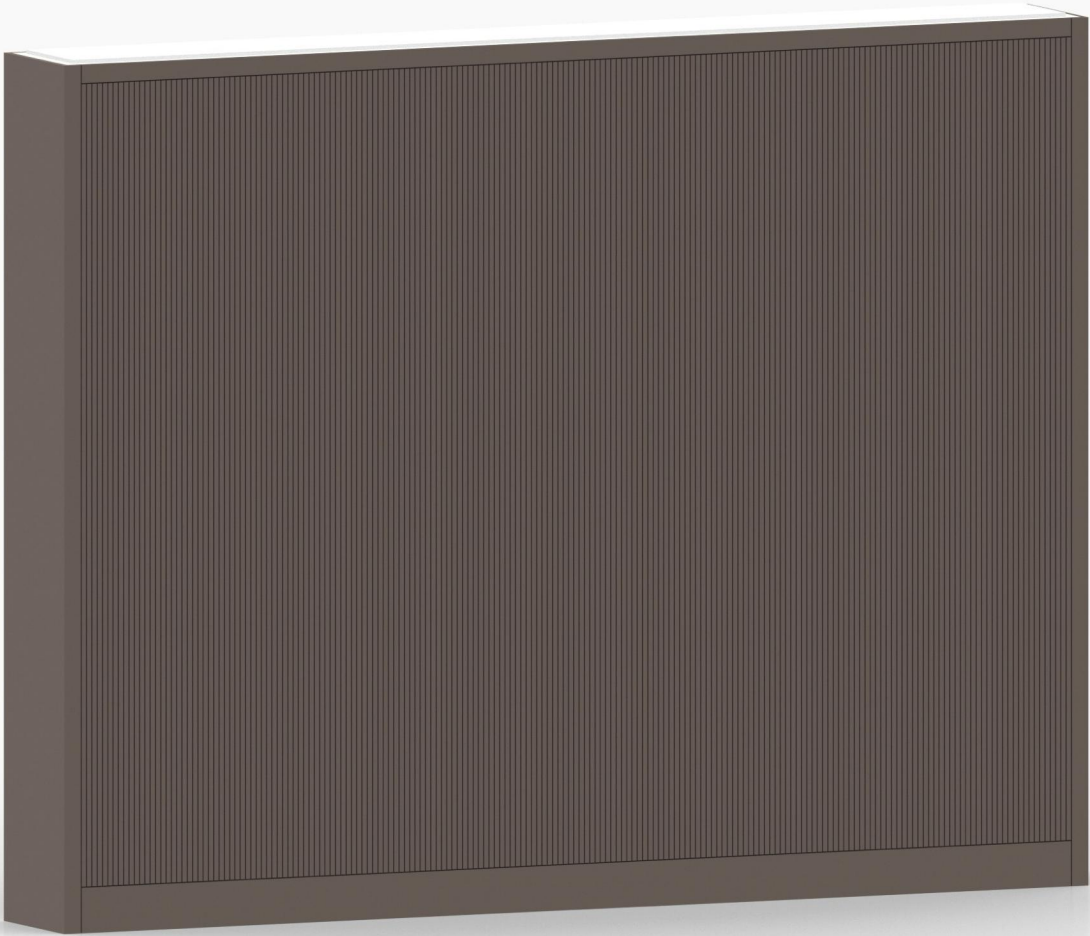

Alle Maße sind am Bau zu prüfen!
Maßunstimmigkeiten sind sofort mit dem Architekten zu klären. Für Maßfehler haftet allein der Auftragnehmer. Maßbezüge gelten vor Einzelmaßen.
Bei der Bauausführung sind die Planungen der Sonderfachleute zu beachten.
Widersprüchliche Angaben in den Architektenplänen und den Ausführungsplänen der Fachplaner sind unverzüglich und vor Ausführung anzukündigen.
Firmendetails und -ausführungszeichnungen gelten nur mit dem Freigabevermerk des Architekten.
Alle Höhenangaben sind auf OKFF bezogen, sofern nicht anders vermerkt.

Sämtliche dargestellten Befestigungselemente (für Fassade, Fertigteile, Schlosserarbeiten etc.) sind schematisch dargestellt.
Die Dimensionierung / Detaillierung erfolgt im Zuge der Werkstatt- und Montageplanung der ausführenden Firmen.

Bitte Detailverweise und Raumabwicklungen beachten!

PLANSTÄNDE:

Planstand/Index	Bearbeiter	Datum	Änderungen

Projektkurztitel:	Plancodierung:
ULB	D.M. 00.14.0

Zeichnung:	Datum:
Visualisierung Trennscheibe Kurz Lernraum	20.07.2026
	Planstatus:
	Planungsstand:
	Ausführungsplanung
	Maßstab:
	gezeichnet:
	Felix Obermeier


Projekt:
ULB Lernraumerweiterung
Krummer Timpen 3 48143 Münster

Bauherr:
Universität Münster
Schlossplatz 2 48149 Münster

Architekt:
PBA Peter Bastian Architekten
Hafenweg 24 48155 Münster Tel: 0251 60 92 27-10 Fax: 0251 60 92 27-11


Planfreigabe:	Freigabedatum:
---------------	----------------

Übersicht:

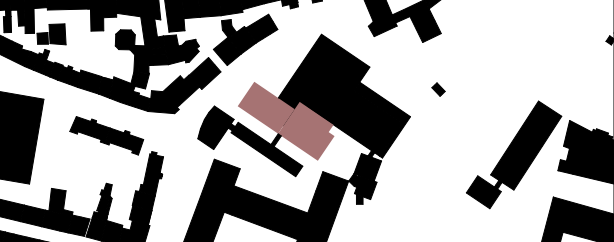

PBA

Peter Bastian Architekten

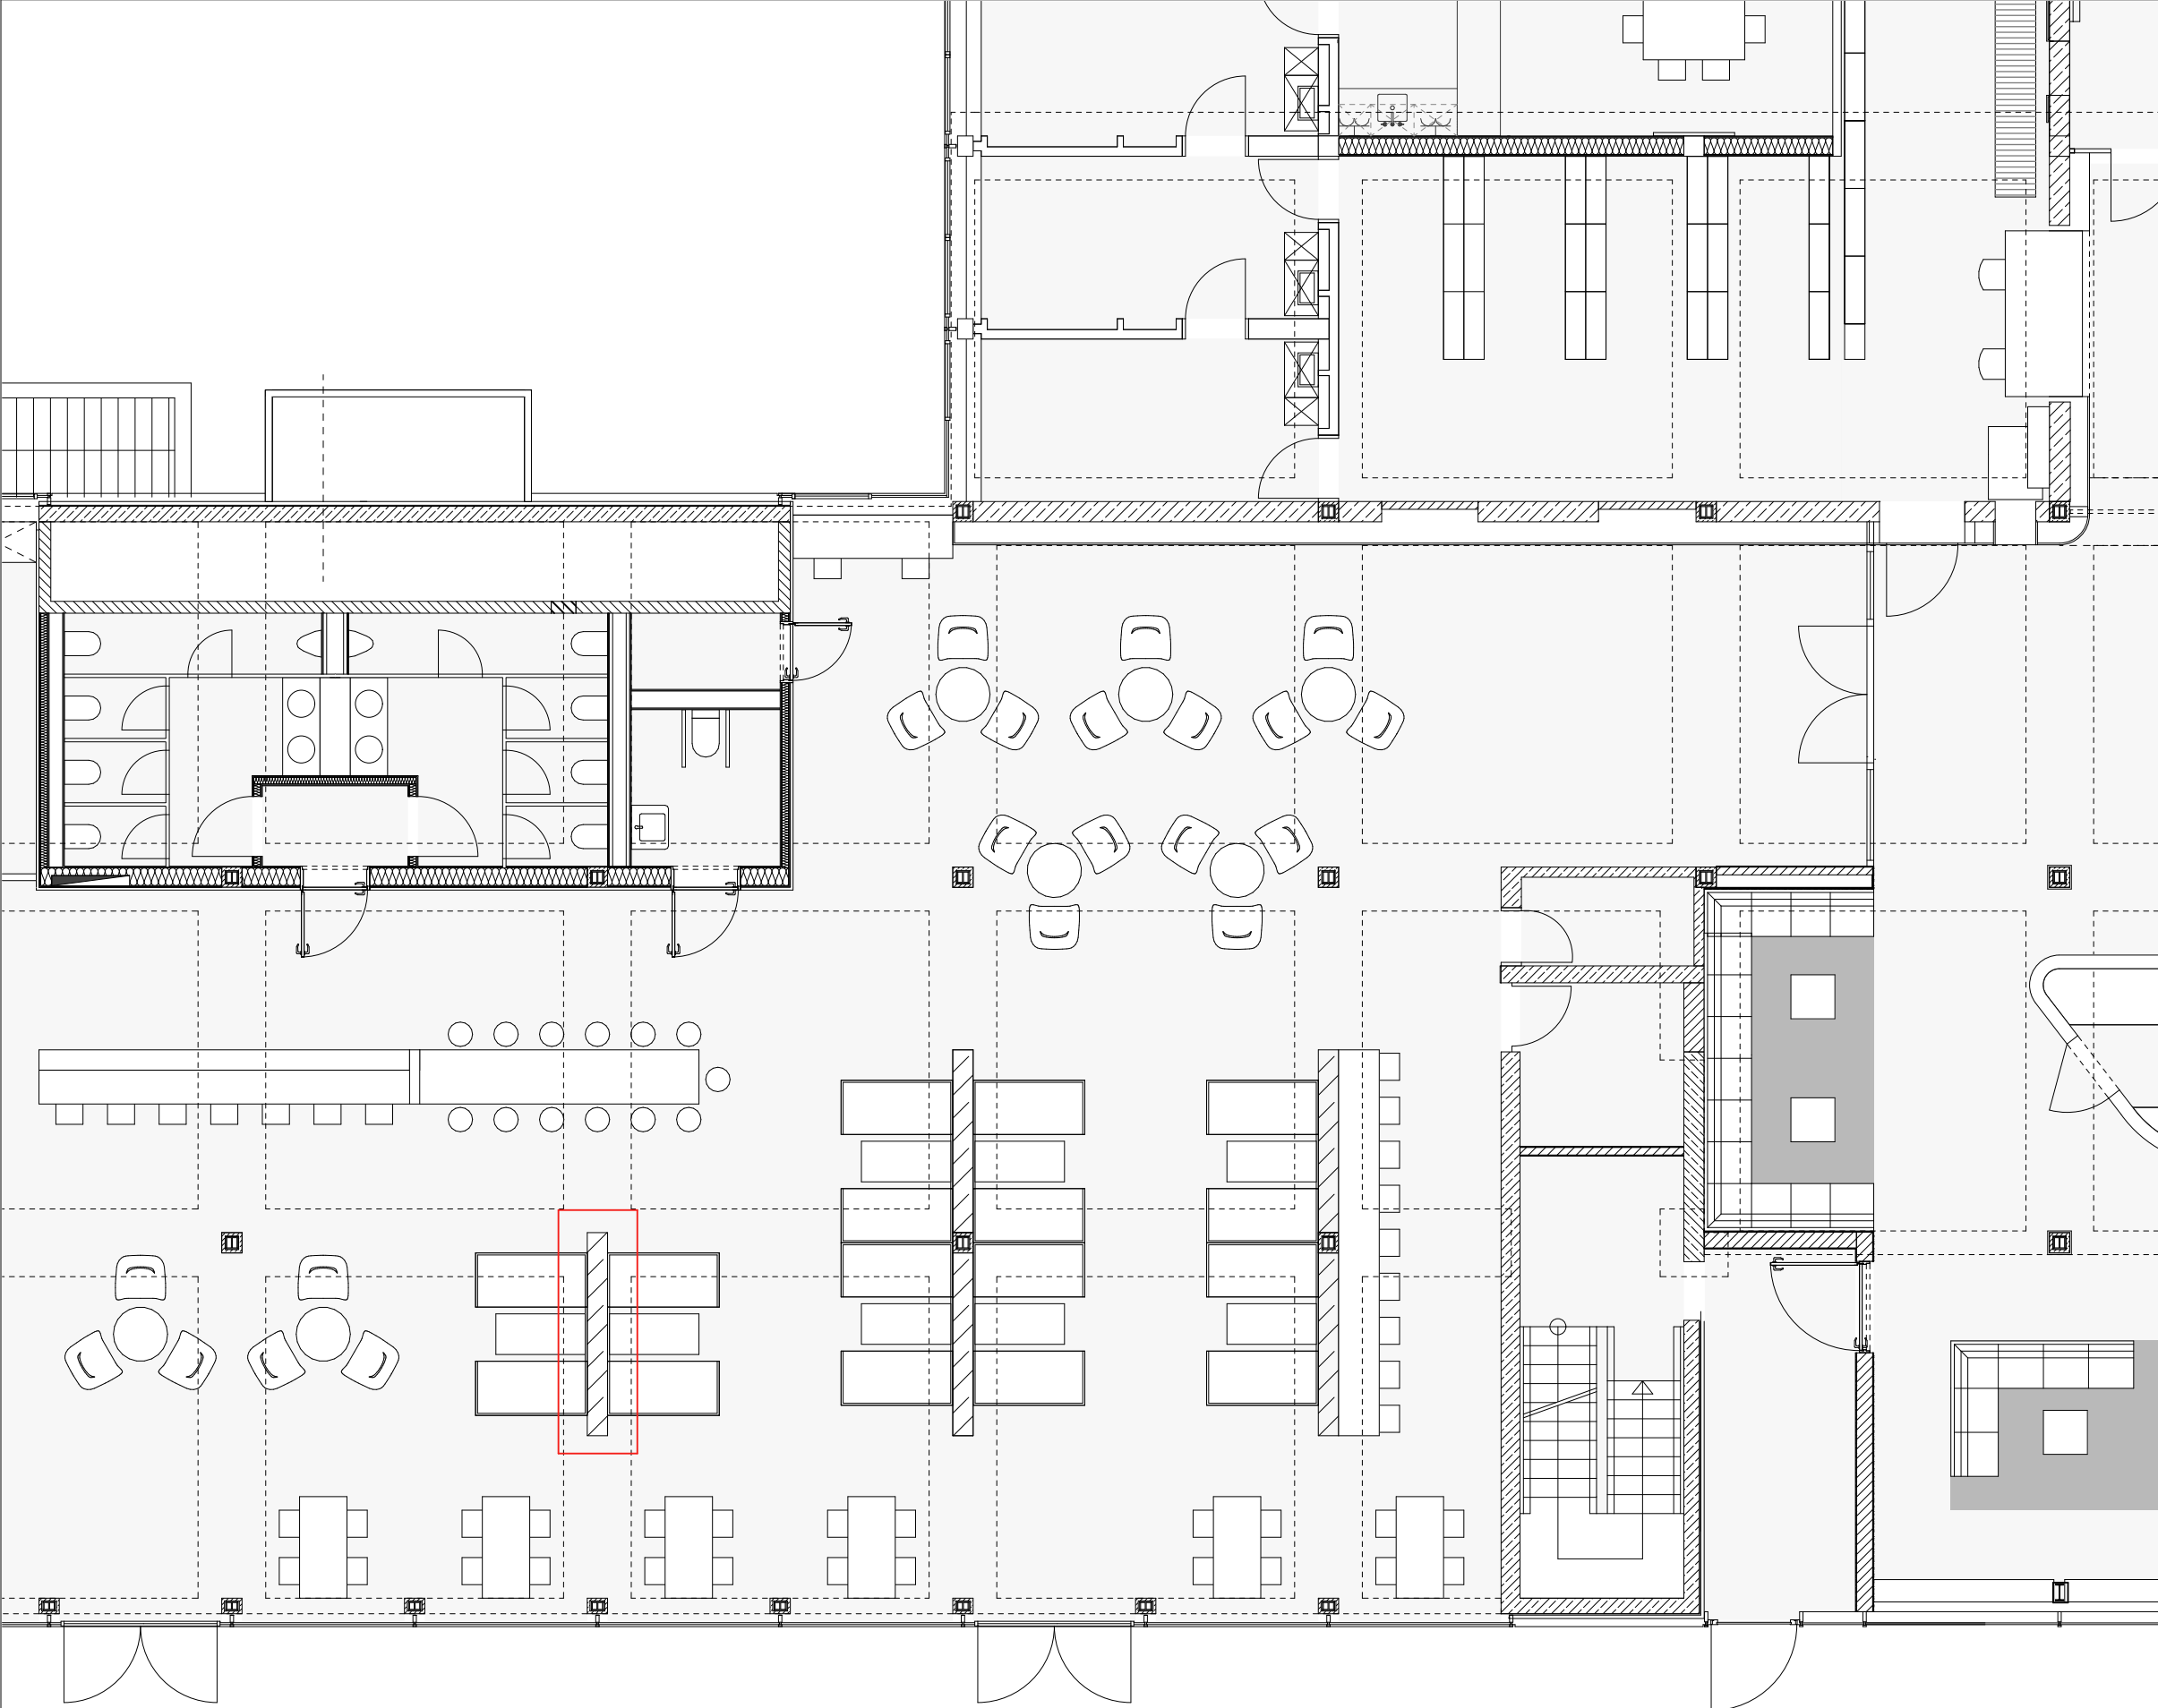

Alle Maße sind am Bau zu prüfen!
Maßunstimmigkeiten sind sofort mit dem Architekten zu klären. Für Maßfehler haftet allein der Auftragnehmer. Maßbezüge gelten vor Einzelmaßen.
Bei der Bauausführung sind die Planungen der Sonderfachleute zu beachten. Widersprüchliche Angaben in den Architektenplänen und den Ausführungsplänen der Fachplaner sind unverzüglich und vor Ausführung anzukündigen.
Firmendetails und -ausführungszeichnungen gelten nur mit dem Freigabevermerk des Architekten.
Alle Höhenangaben sind auf OKFF bezogen, sofern nicht anders vermerkt.

Sämtliche dargestellten Befestigungselemente (für Fassade, Fertigteile, Schlosserarbeiten etc.) sind schematisch dargestellt.
Die Dimensionierung / Detaillierung erfolgt im Zuge der Werkstatt- und Montageplanung der ausführenden Firmen.

Bitte Detailverweise und Raumabwicklungen beachten!

PLANSTÄNDE:

Planstand/Index	Bearbeiter	Datum	Änderungen

Projektkurztitel: ULB	Plancodierung: D.M. 00.14.1
Zeichnung: Position Trennscheibe Kurz Lernraum	Datum: 20.07.2026 Planstatus:
VORABZUG	Planungsstand: Ausführungsplanung
	Maßstab: 1:100
	gezeichnet: Felix Obermeier


Projekt:
ULB Lernraumerweiterung
Krummer Timpen 3 48143 Münster

Bauherr:
Universität Münster
Schlossplatz 2 48149 Münster


Architekt:
PBA Peter Bastian Architekten
Hafenweg 24 48155 Münster Tel: 0251 60 92 27-10 Fax: 0251 60 92 27-11

Planfreigabe: Freigabedatum:




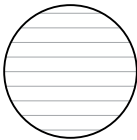





A: Furnierrichtung nach
Planausrichtung zu lesen

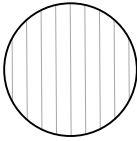

B: Furnierrichtung nach
Planausrichtung zu lesen

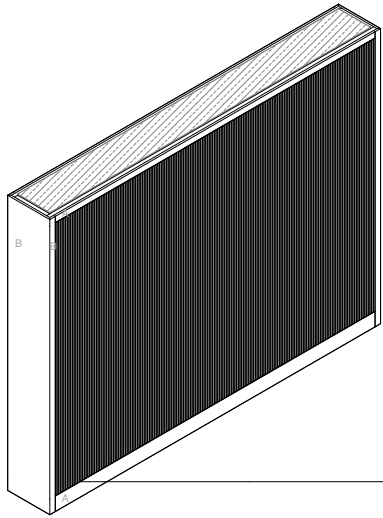

Fuge umlaufend t=5mm
schwarz auslackiert

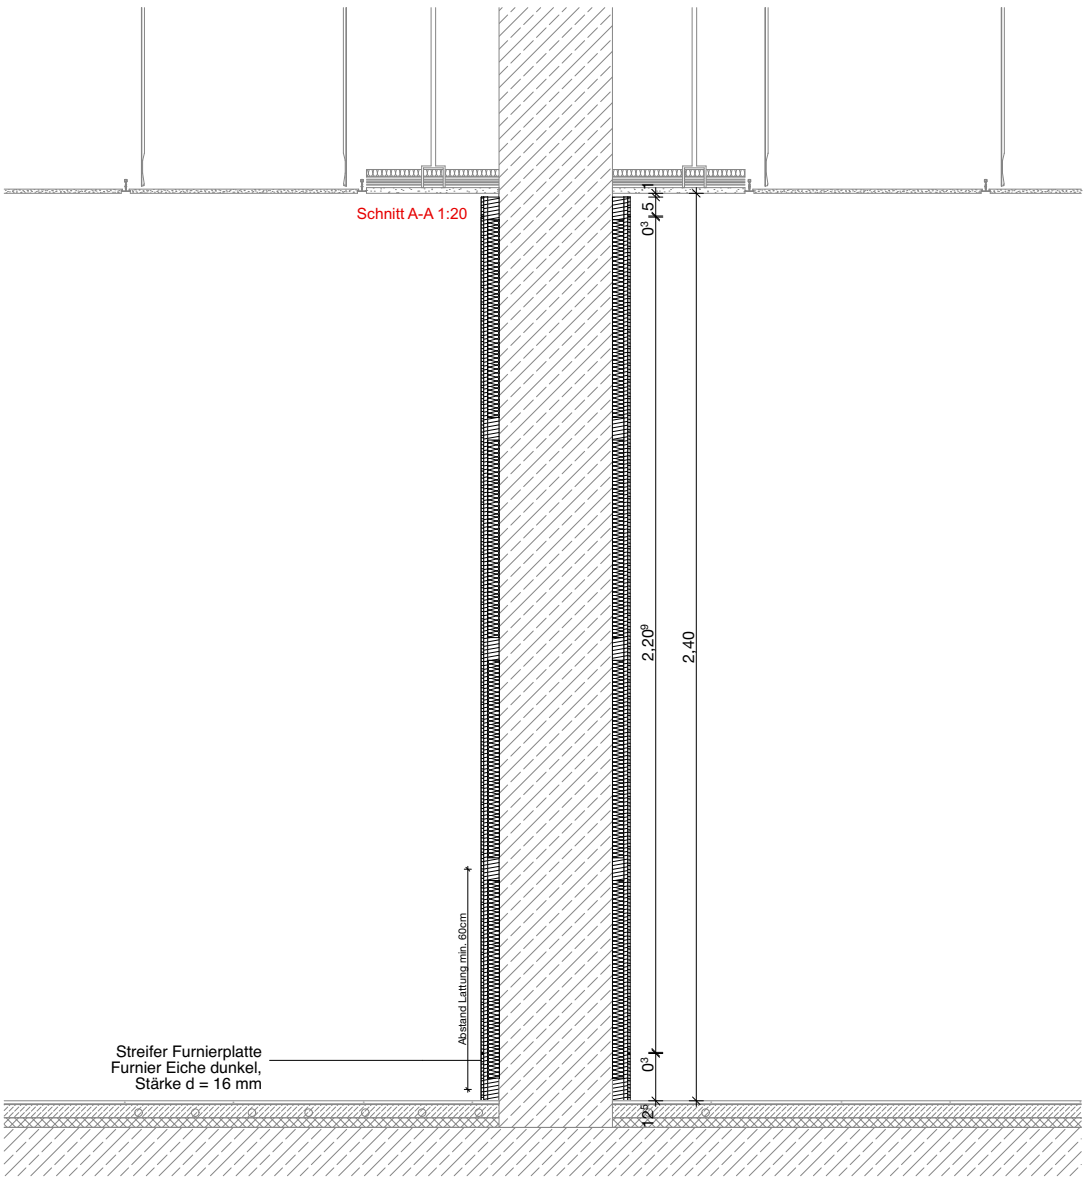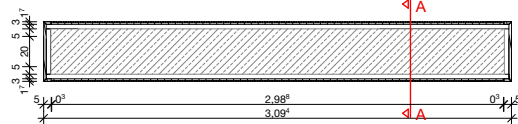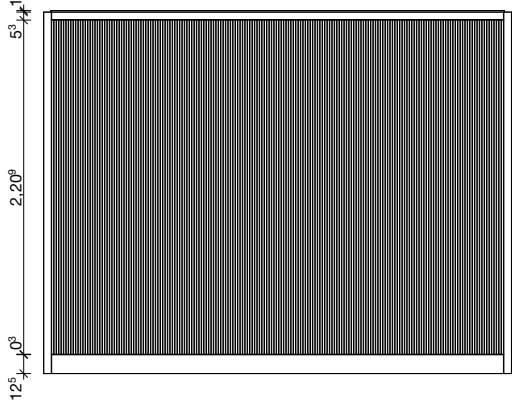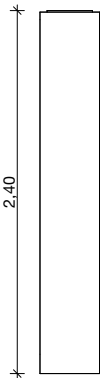

Alle Maße sind am Bau zu prüfen!
Maßunstimmigkeiten sind sofort mit dem Architekten zu klären. Für Maßfehler haftet allein der Auftragnehmer. Maßbezüge gelten vor Einzelmaßen.
Bei der Bauausführung sind die Planungen der Sonderfachleute zu beachten. Widersprüchliche Angaben in den Architektenplänen und den Ausführungsplänen der Fachplaner sind unverzüglich und vor Ausführung anzukündigen.
Firmendetails und -ausführungszeichnungen gelten nur mit dem Freigabevermerk des Architekten.
Alle Höhenangaben sind auf OKFF bezogen, sofern nicht anders vermerkt.

Sämtliche dargestellten Befestigungselemente (für Fassade, Fertigteile, Schlosserarbeiten etc.) sind schematisch dargestellt.
Die Dimensionierung / Detaillierung erfolgt im Zuge der Werkstatt- und Montageplanung der ausführenden Firmen.

Bitte Detailverweise und Raumabwicklungen beachten!

PLANSTÄNDE:

Planstand/Index	Bearbeiter	Datum	Änderungen

Projektkurztitel: **ULB** Plancodierung: D.M. 00.14.2

Zeichnung: Ansichten, Isometrie, Schnitt Datum: 20.07.2026 Planstatus:

VORABZUG

Planungsstand: Ausführungsplanung
Maßstab: 1:50
gezeichnet: Felix Obermeier

Projekt: **ULB Lernraumerweiterung**
Krummer Timpen 3 48143 Münster

Bauherr: **Universität Münster**
Schlossplatz 2 48149 Münster

Architekt: **PBA Peter Bastian Architekten**
Hafenweg 24 48155 Münster Tel: 0251 60 92 27-10 Fax: 0251 60 92 27-11

Planfreigabe: Freigabedatum:



Bemerkung: Der angegebene Maßstab gilt nur bei Ausgabe in Original Blattgröße ! DIN A3 420mmx297mm