


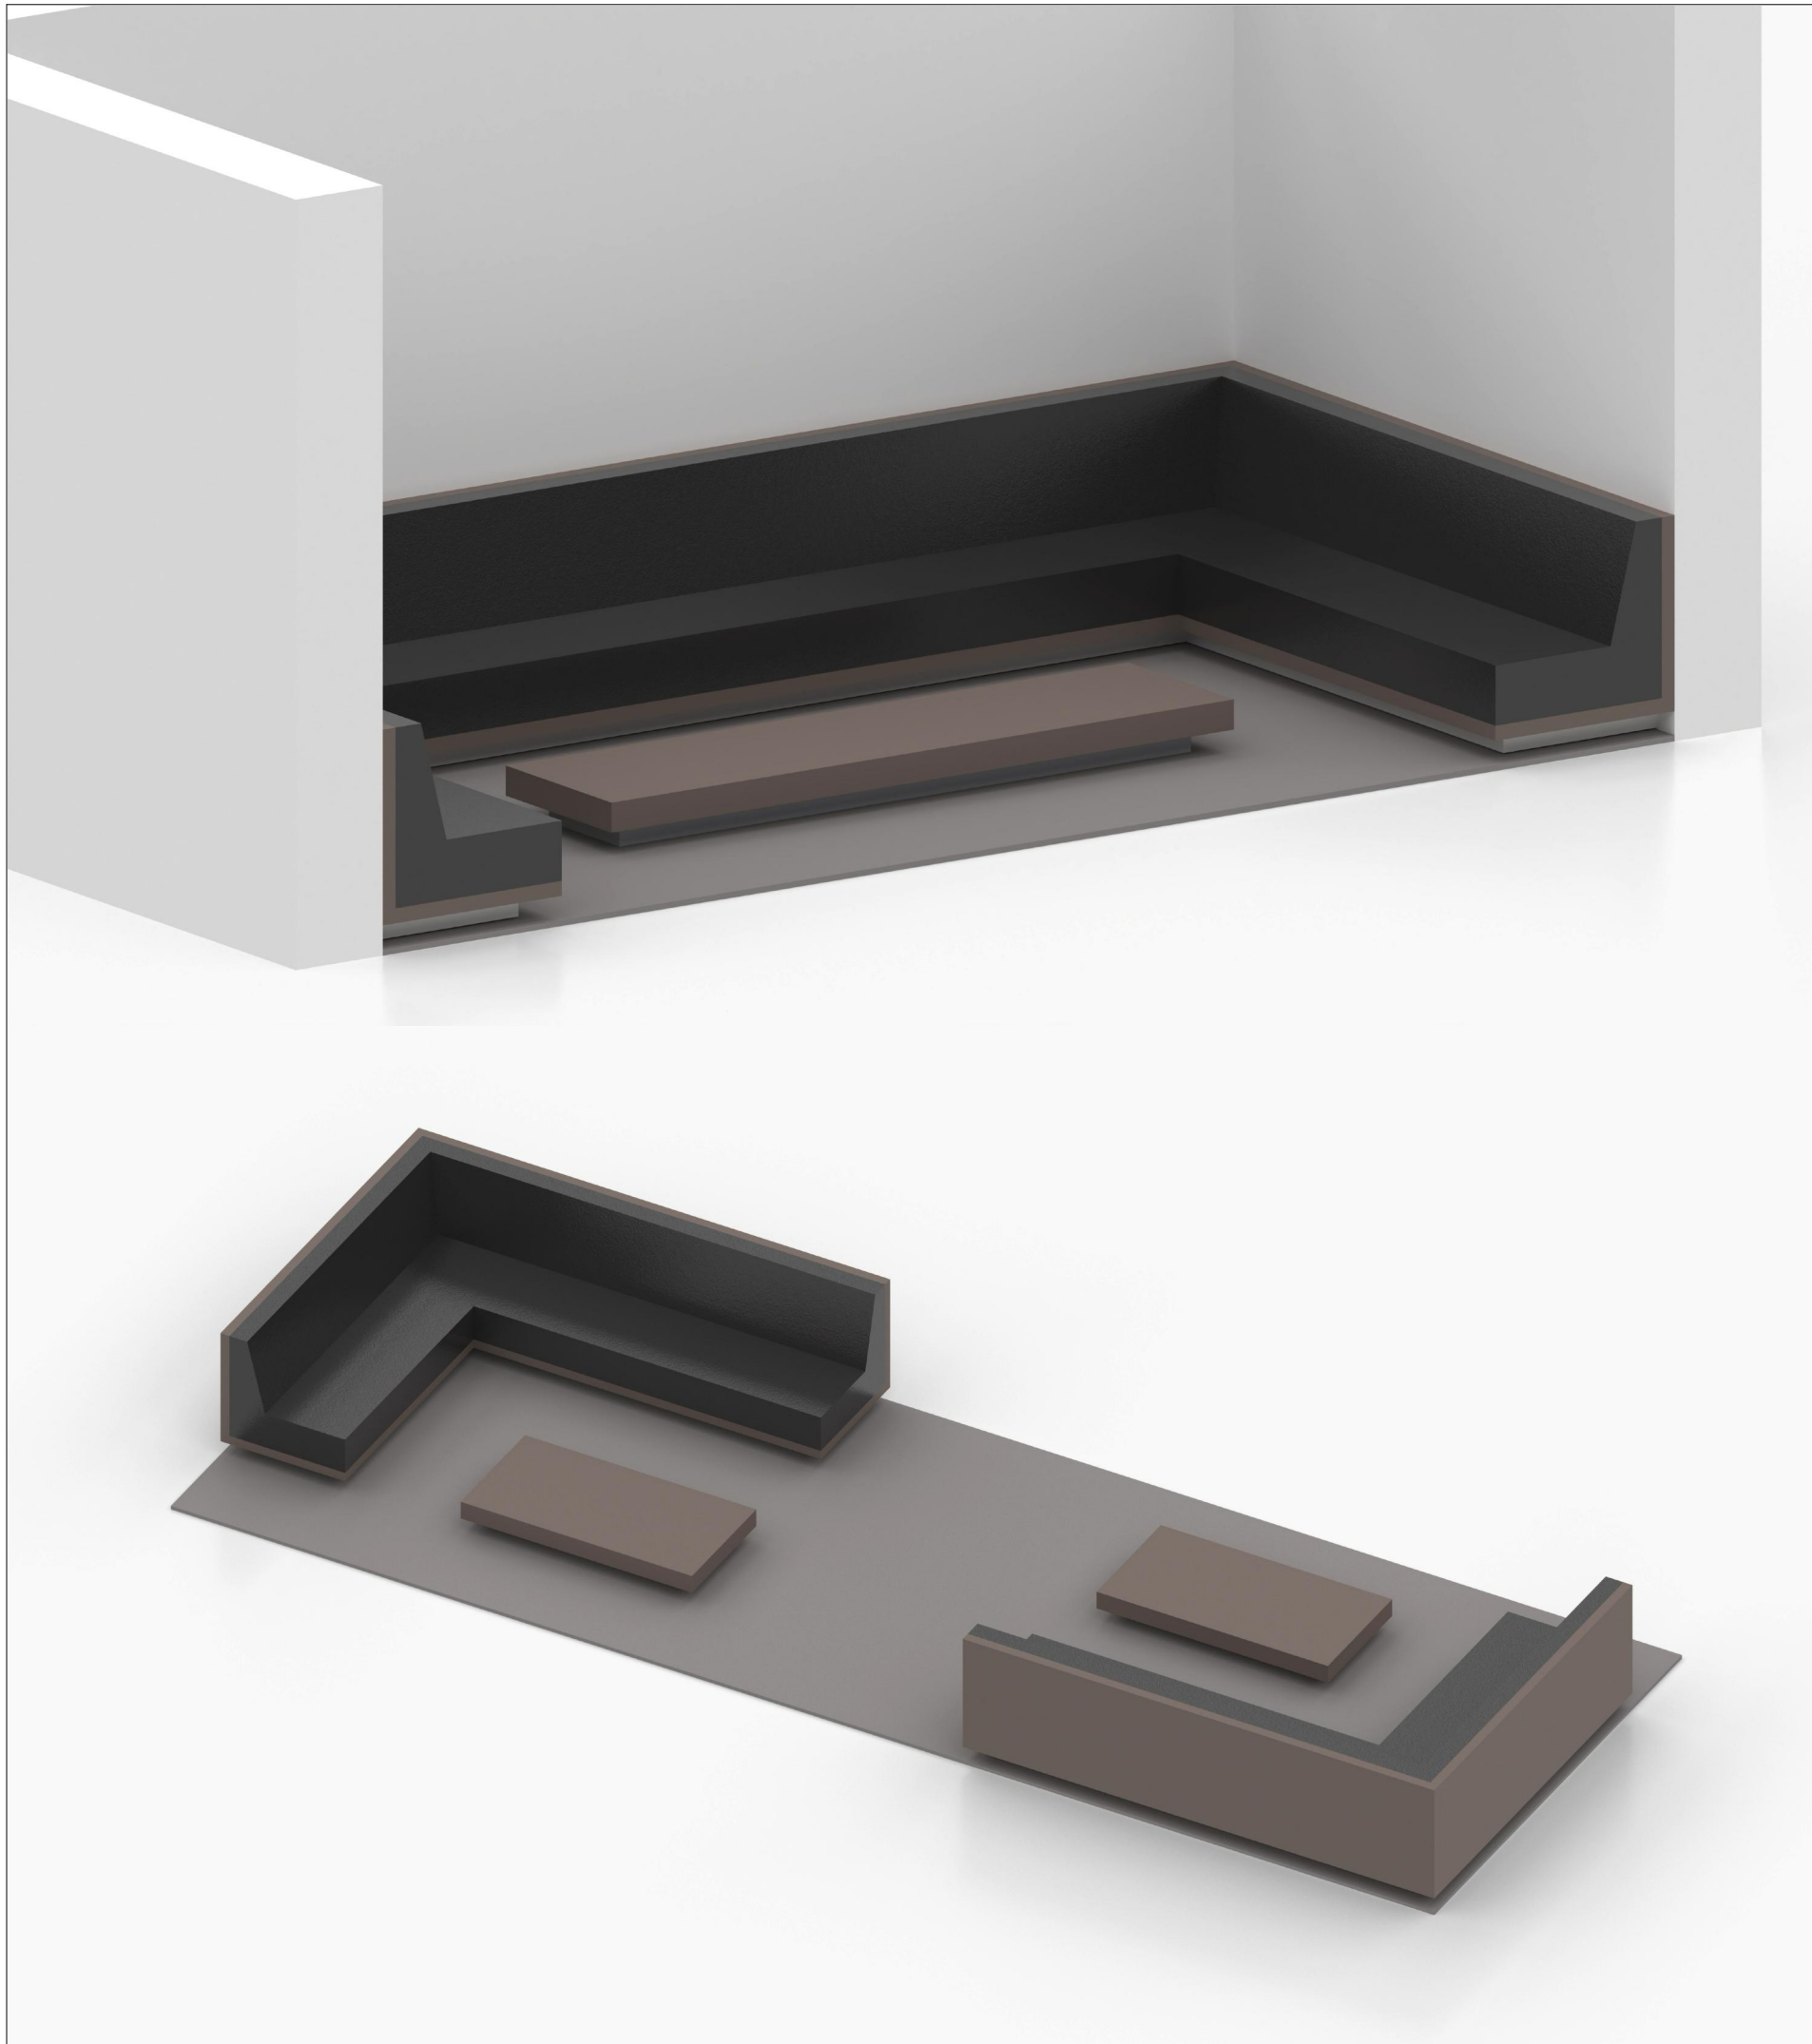

Alle Maße sind am Bau zu prüfen!
Maßunstimmigkeiten sind sofort mit dem Architekten zu klären. Für Maßfehler haftet allein der Auftragnehmer. Maßbezüge gelten vor Einzelmaßen.
Bei der Bauausführung sind die Planungen der Sonderfachleute zu beachten.
Widersprüchliche Angaben in den Architektenplänen und den Ausführungsplänen der Fachplaner sind unverzüglich und vor Ausführung anzukündigen.
Firmendetails und -ausführungszeichnungen gelten nur mit dem Freigabevermerk des Architekten.
Alle Höhenangaben sind auf OKKF bezogen, sofern nicht anders vermerkt.

Sämtliche dargestellten Befestigungselemente (für Fassade, Fertigteile, Schlosserarbeiten etc.) sind schematisch dargestellt.
Die Dimensionierung / Detaillierung erfolgt im Zuge der Werkstatt- und Montageplanung der ausführenden Firmen.

Bitte Detailverweise und Raumabwicklungen beachten!

PLANSTÄNDE:

[illegible]

Projektkurztitel:	Plancodierung:
ULB	D.M. 00.05.0
Zeichnung:	Datum:
Visualisierung Lounge Foyer	26.04.2026
	Planstatus:
	Planungsstand:
	Ausführungsplanung
	Maßstab:
	gezeichnet:
	Felix Obermeier

Projekt:
ULB Lernraumerweiterung
Krummer Timpen 3 48143 Münster


Bauherr:
Universität Münster
Schlossplatz 2 48149 Münster

Architekt:
PBA Peter Bastian Architekten
Hafenweg 24 48155 Münster Tel: 0251 60 92 27-10 Fax: 0251 60 92 27-11

Planfreigabe:	Freigabedatum:
---------------	----------------

Übersicht:



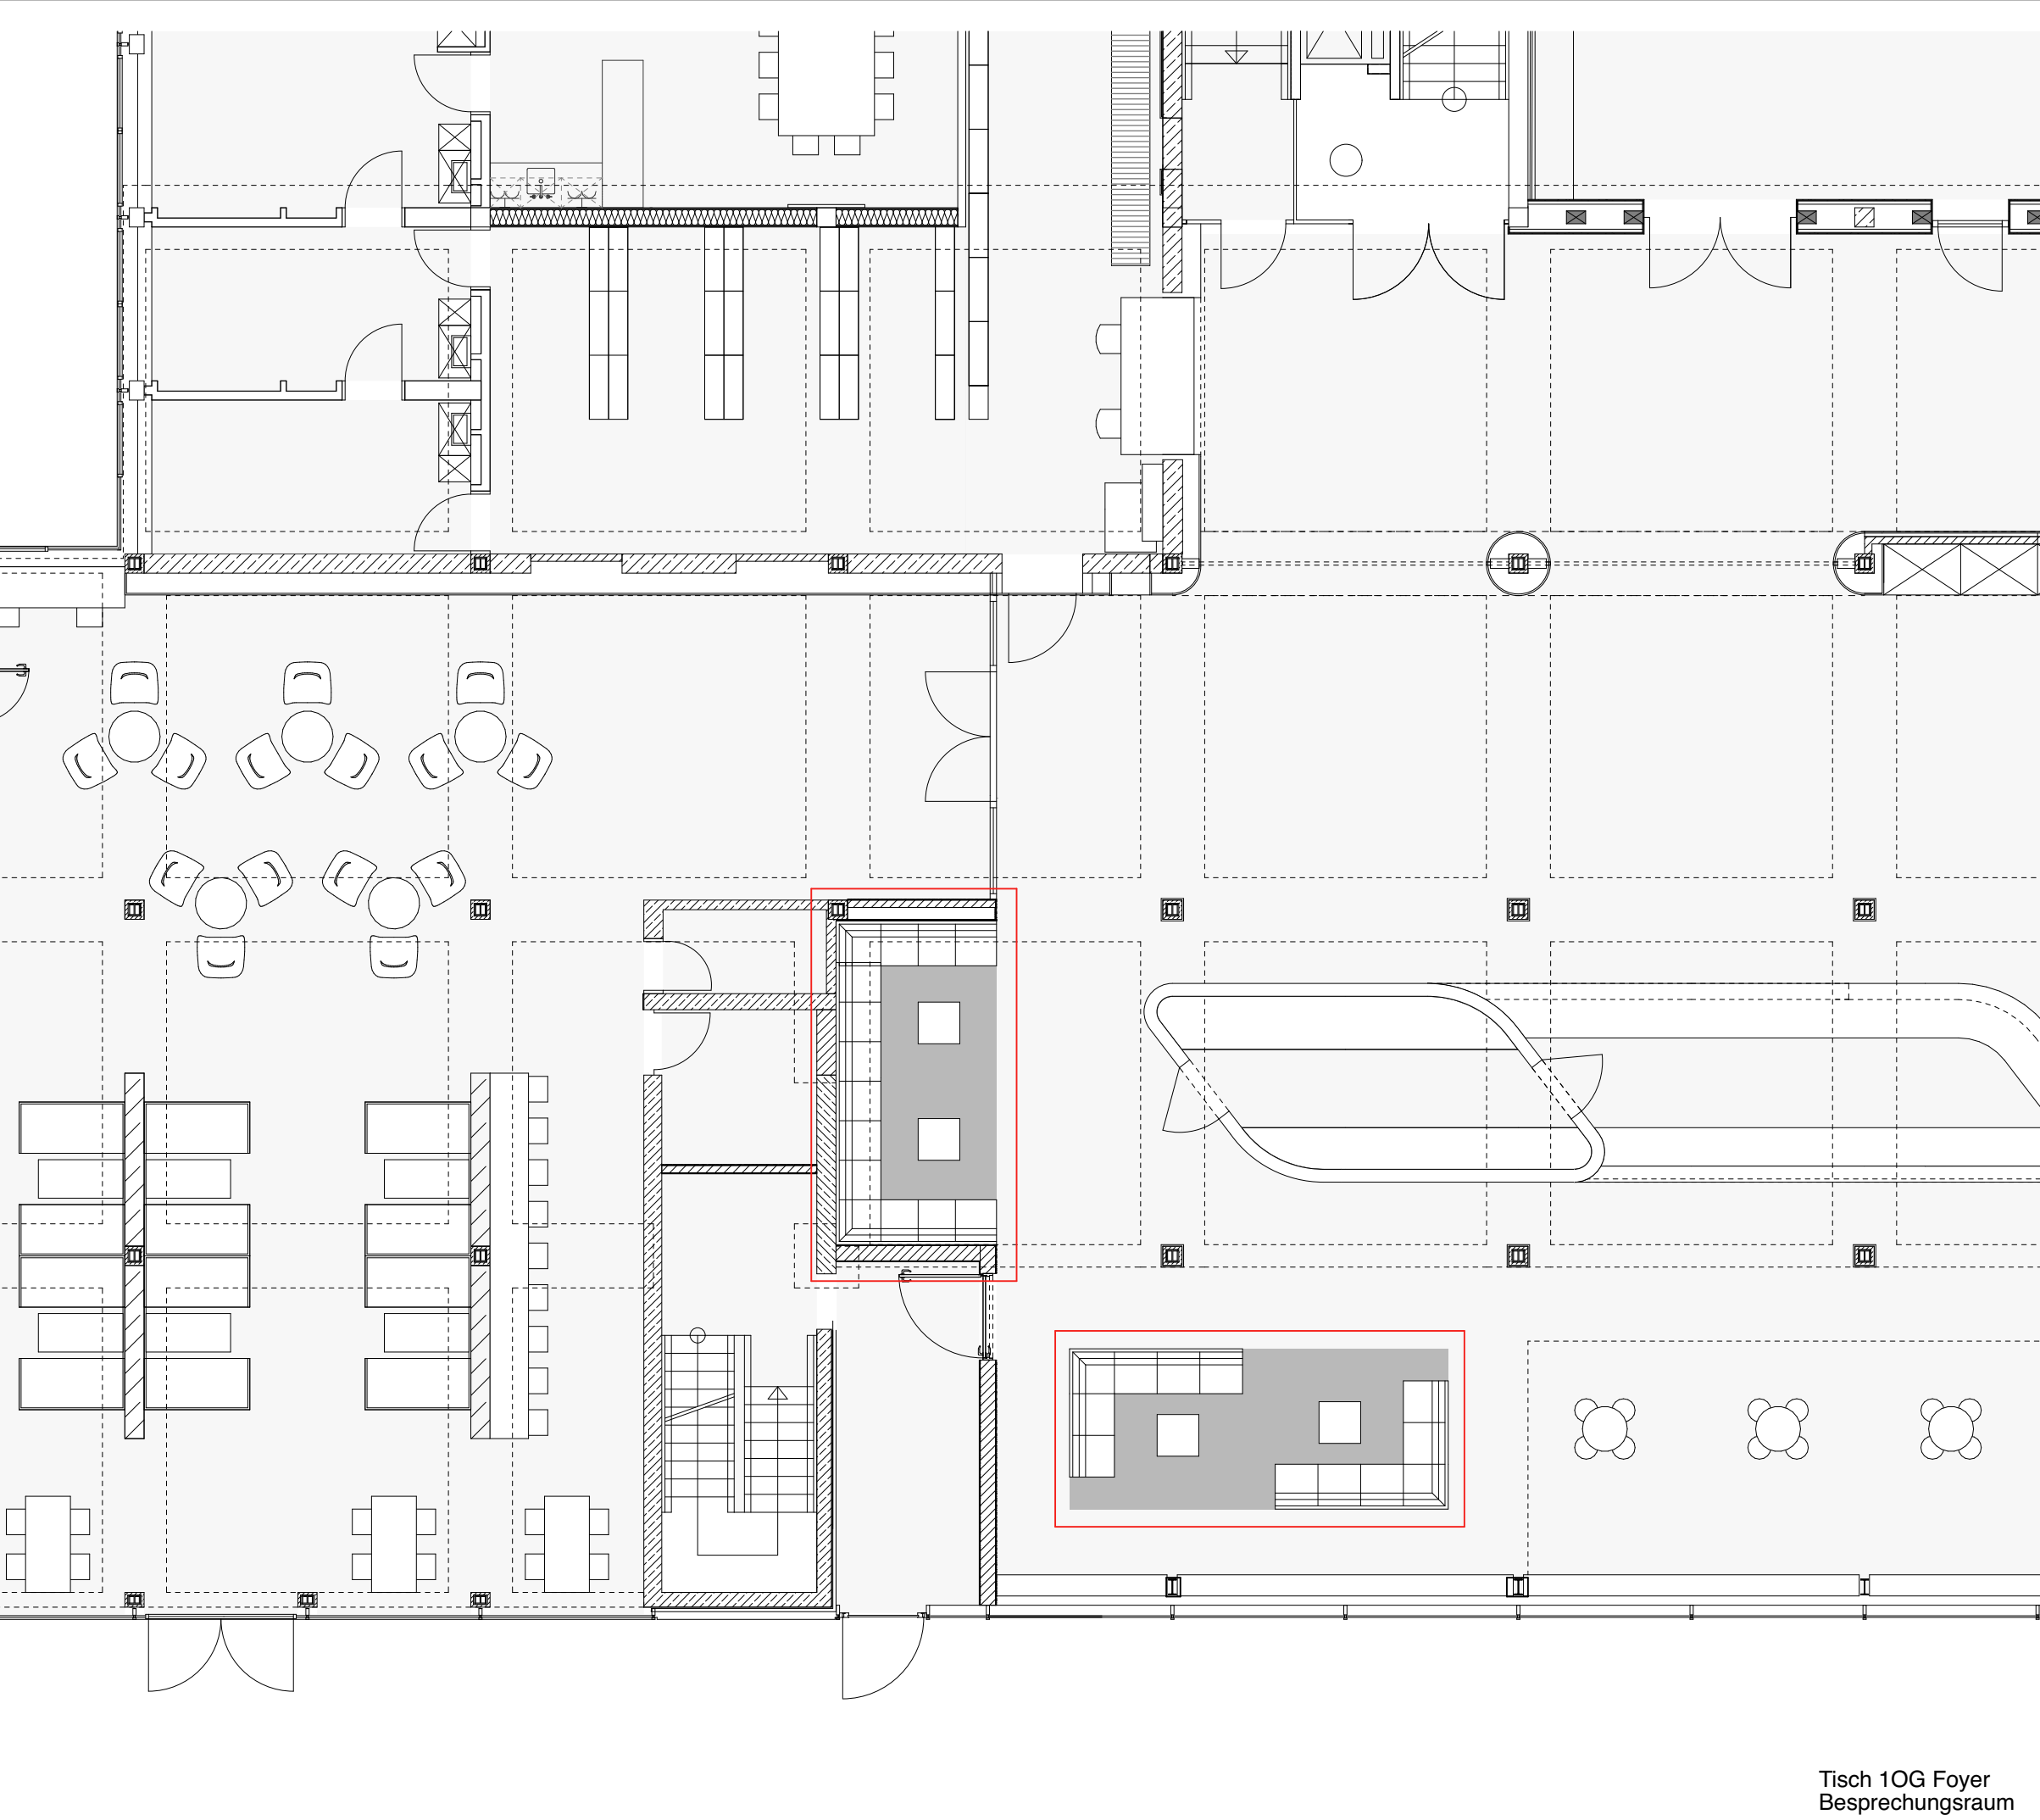

Tisch 10G Foyer
Besprechungsraum

Alle Maße sind am Bau zu prüfen!
Maßunstimmigkeiten sind sofort mit dem Architekten zu klären. Für Maßfehler haftet allein der Auftragnehmer. Maßbezüge gelten vor Einzelmaßen.
Bei der Bauausführung sind die Planungen der Sonderfachleute zu beachten. Widersprüchliche Angaben in den Architektenplänen und den Ausführungsplänen der Fachplaner sind unverzüglich und vor Ausführung anzukündigen.
Firmendetails und -ausführungszeichnungen gelten nur mit dem Freigabevermerk des Architekten.
Alle Höhenangaben sind auf OKFF bezogen, sofern nicht anders vermerkt.

Sämtliche dargestellten Befestigungselemente (für Fassade, Fertigteile, Schlosserarbeiten etc.) sind schematisch dargestellt.
Die Dimensionierung / Detaillierung erfolgt im Zuge der Werkstatt- und Montageplanung der ausführenden Firmen.

Bitte Detailverweise und Raumabwicklungen beachten!

PLANSTÄNDE:

Planstand/Index	Bearbeiter	Datum	Änderungen

Projektkurztitel: **ULB** Plancodierung: D.M. 00.05.1

Zeichnung: Datum: 26.04.2026
Position Lounge Foyer Planstatus: **VORABZUG**

Planungsstand: Ausführungsplanung
Maßstab: 1:100
gezeichnet: Felix Obermeier

Projekt: **ULB Lernraumerweiterung**
Krummer Timpen 3 48143 Münster


Bauherr: **Universität Münster**
Schlossplatz 2 48149 Münster

Architekt: **PBA Peter Bastian Architekten**
Hafenweg 24 48155 Münster Tel: 0251 60 92 27-10 Fax: 0251 60 92 27-11

Planfreigabe: Freigabedatum:



Alle sichtbaren Holzoberflächen bis auf dem Natursteinsockel sowie der Bepolsterung sind in Eiche Dunkel gem.
Bemusterung Streifer furniert auszuführen.

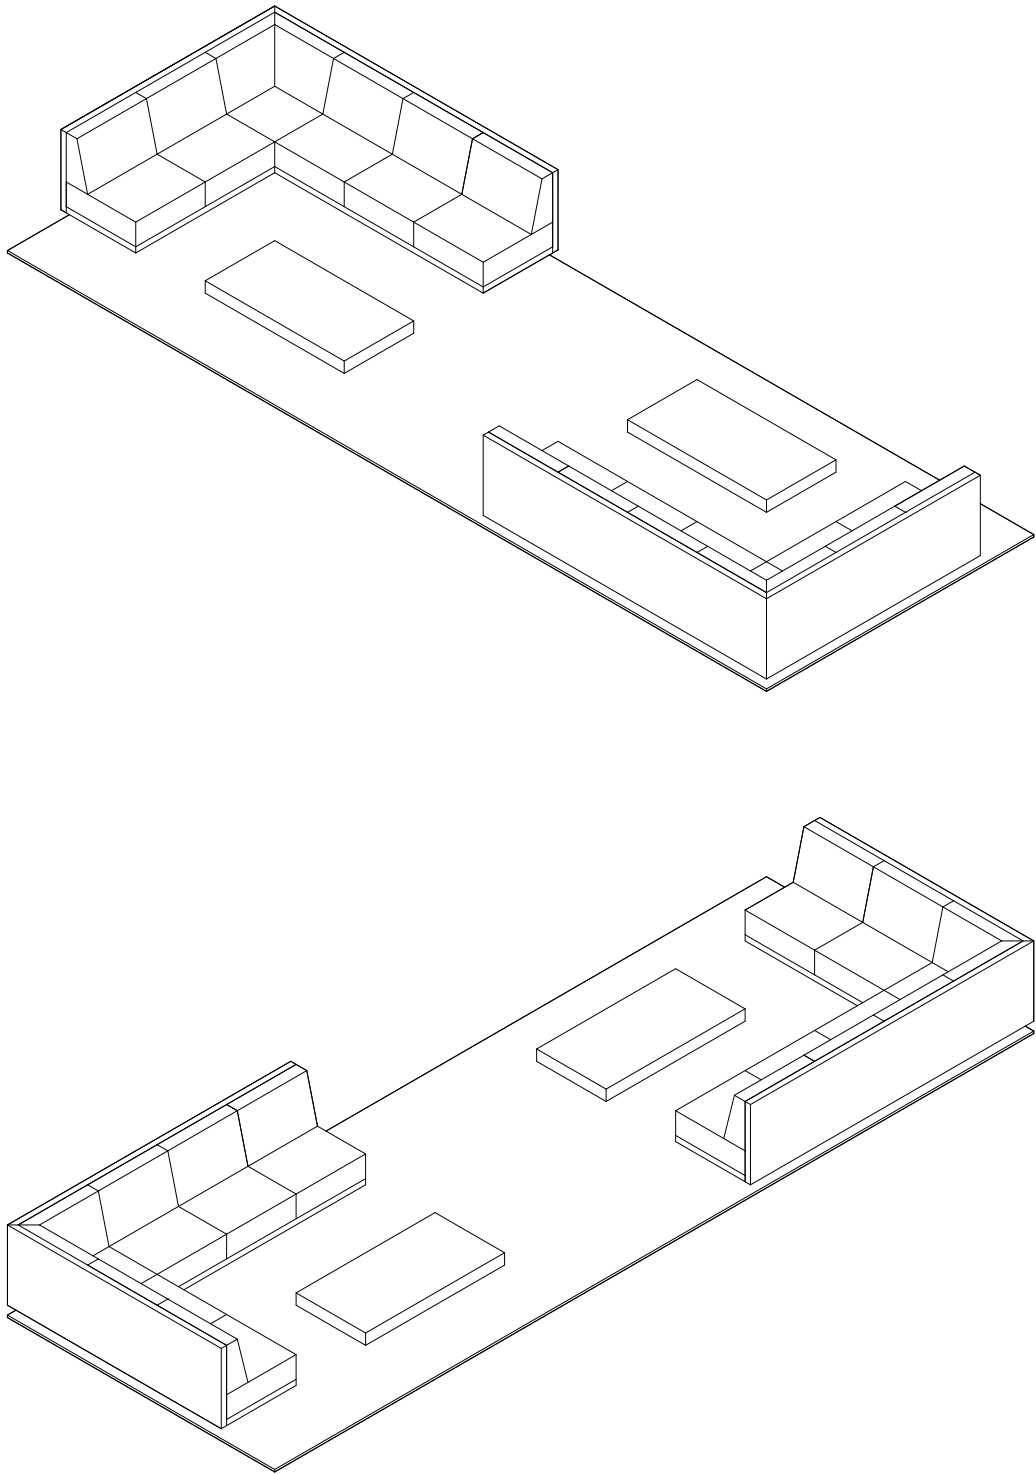

Alle Maße sind am Bau zu prüfen!
Maßstimmigkeiten sind sofort mit dem Architekten zu klären. Für Maßfehler haftet allein der Auftragnehmer. Maßbezüge gelten vor Einzelmaßen.
Bei der Bauausführung sind die Planungen der Sonderfachleute zu beachten.
Widersprüchliche Angaben in den Architektenplänen und den Ausführungsplänen der Fachplaner sind unverzüglich und vor Ausführung anzukündigen.
Firmendetails und -ausführungszeichnungen gelten nur mit dem Freigabevermerk des Architekten.
Alle Höhenangaben sind auf OKFF bezogen, sofern nicht anders vermerkt.

Sämtliche dargestellten Befestigungselemente (für Fassade, Fertigteile, Schlosserarbeiten etc.) sind schematisch dargestellt.
Die Dimensionierung / Detaillierung erfolgt im Zuge der Werkstatt- und Montageplanung der ausführenden Firmen.

Bitte Detailverweise und Raumabwicklungen beachten!

PLANSTÄNDE:

Planstand/Index	Bearbeiter	Datum	Änderungen

Projektkurztitel: ULB	Plancodierung: D.M. 00.05.2
Zeichnung: Isometrie Möbel_Lounge	Datum: 26.04.2026 Planstatus:
VORABZUG	Planungsstand: Ausführungsplanung
	Maßstab: 1:50
	gezeichnet: Felix Obermeier





Projekt:
ULB Lernraumerweiterung
Krummer Timpen 3 48143 Münster

Bauherr:
Universität Münster
Schlossplatz 2 48149 Münster


Architekt:
PBA Peter Bastian Architekten
Hafenweg 24 48155 Münster Tel: 0251 60 92 27-10 Fax: 0251 60 92 27-11

Planfreigabe: Freigabedatum:




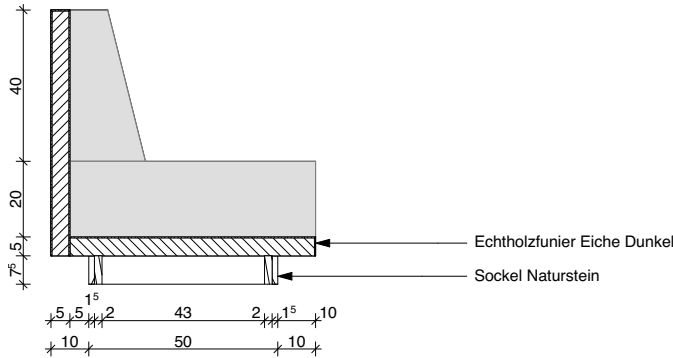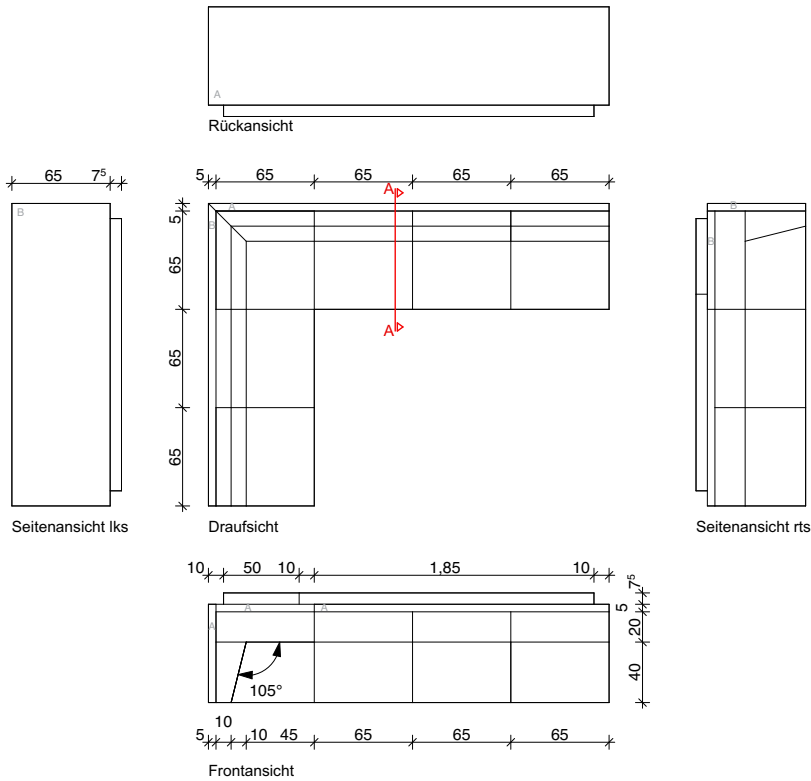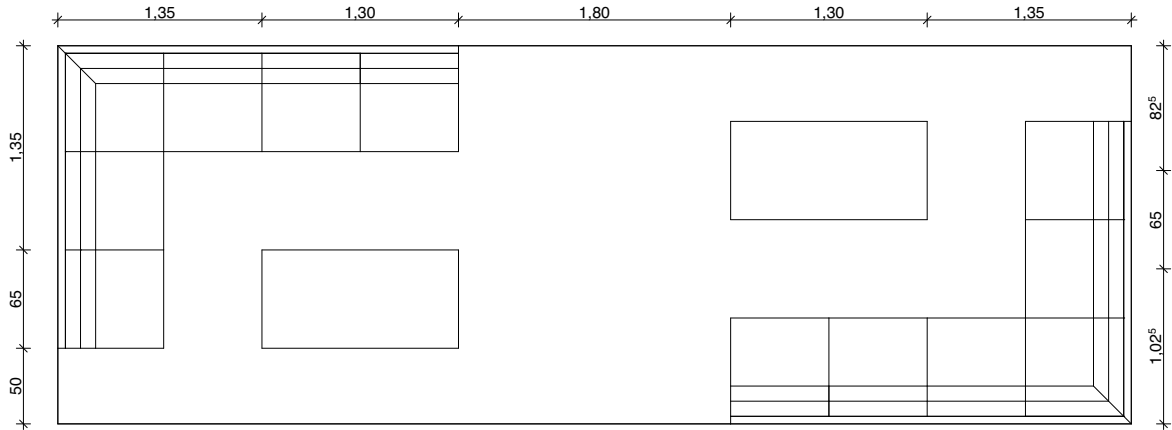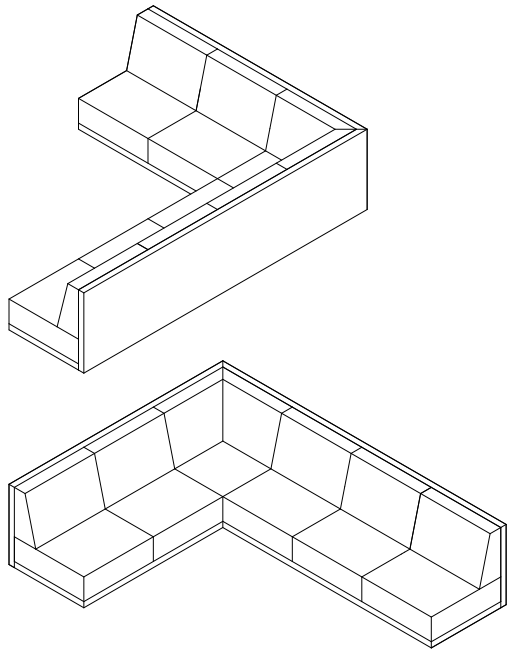

Schnitt A-A 1:20

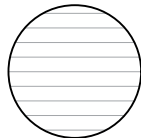

A: Furnierrichtung nach Planausrichtung zu lesen

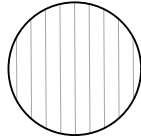

B: Furnierrichtung nach Planausrichtung zu lesen

Alle Maße sind am Bau zu prüfen!
Maßunstimmigkeiten sind sofort mit dem Architekten zu klären. Für Maßfehler haftet allein der Auftragnehmer. Maßbezüge gelten vor Einzelmaßen.
Bei der Bauausführung sind die Planungen der Sonderfachleute zu beachten. Widersprüchliche Angaben in den Architektenplänen und den Ausführungsplänen der Fachplaner sind unverzüglich und vor Ausführung anzukündigen.
Firmendetails und -ausführungszeichnungen gelten nur mit dem Freigabevermerk des Architekten.
Alle Höhenangaben sind auf OKFF bezogen, sofern nicht anders vermerkt.

Sämtliche dargestellten Befestigungselemente (für Fassade, Fertigteile, Schlosserarbeiten etc.) sind schematisch dargestellt.
Die Dimensionierung / Detaillierung erfolgt im Zuge der Werkstatt- und Montageplanung der ausführenden Firmen.

Bitte Detailverweise und Raumabwicklungen beachten!

PLANSTÄNDE:


Planstand/Index	Bearbeiter	Datum	Änderungen

Projektkurztitel: ULB	Plancodierung: D.M. 00.05.3
Zeichnung: Grundriss/Ansichten/Schnitte Möbel Lounge	Datum: 26.04.2026 Planstatus:
VORABZUG	Planungsstand: Ausführungsplanung
	Maßstab: 1:50
	gezeichnet: Felix Obermeier


Projekt: ULB Lernraumerweiterung Krummer Timpen 3 48143 Münster
Bauherr: Universität Münster Schlossplatz 2 48149 Münster
Architekt: PBA Peter Bastian Architekten Hafenweg 24 48155 Münster Tel: 0251 60 92 27-10 Fax: 0251 60 92 27-11

Planfreigabe:	Freigabedatum:
---------------	----------------



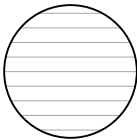


A: Furnierrichtung nach
Planausrichtung zu lesen

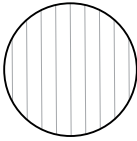


B: Furnierrichtung nach
Planausrichtung zu lesen


Tisch 1,2

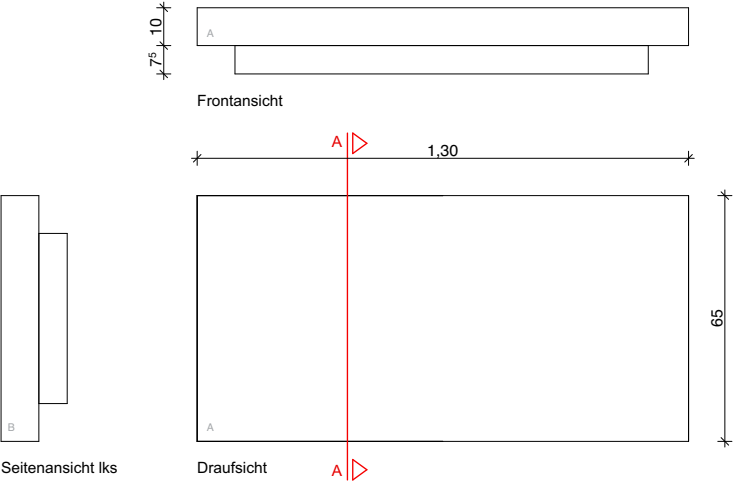


Schnitt A-A 1:20

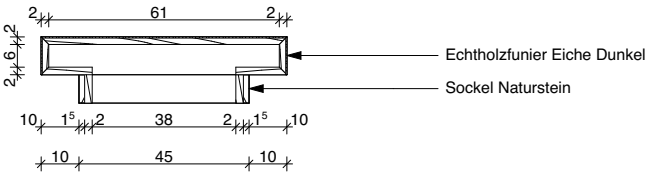

Tisch 3

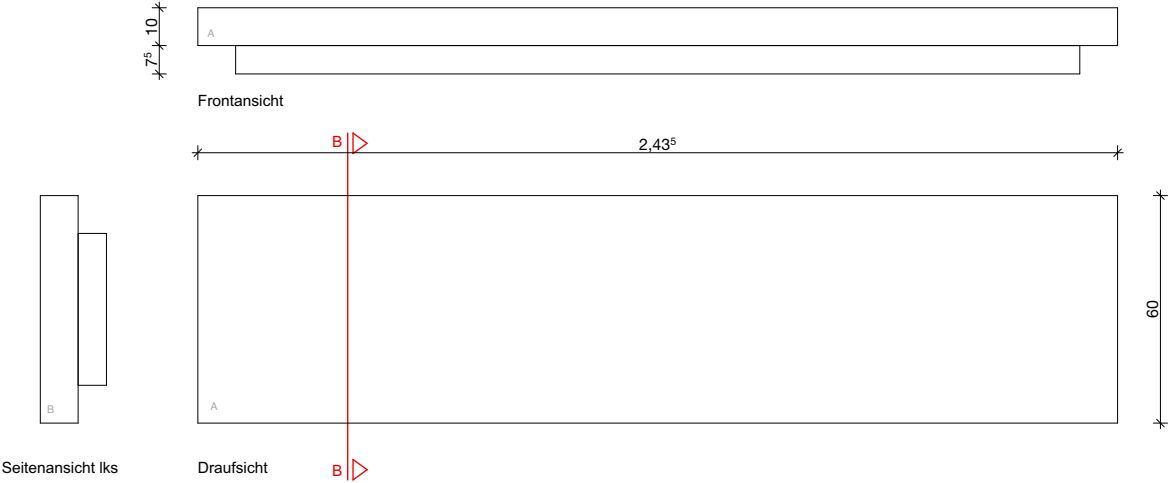

Schnitt B-B 1:20

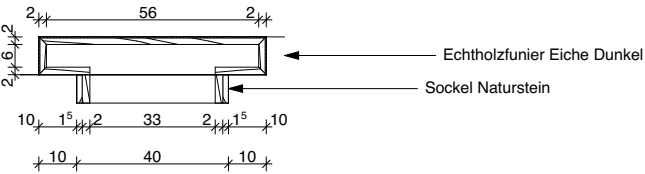

Alle Maße sind am Bau zu prüfen!
Maßunstimmigkeiten sind sofort mit dem Architekten zu klären. Für Maßfehler haftet allein der Auftragnehmer. Maßbezüge gelten vor Einzelmaßen.
Bei der Bauausführung sind die Planungen der Sonderfachleute zu beachten. Widersprüchliche Angaben in den Architektenplänen und den Ausführungsplänen der Fachplaner sind unverzüglich und vor Ausführung anzukündigen.
Firmendetails und -ausführungszeichnungen gelten nur mit dem Freigabevermerk des Architekten.
Alle Höhenangaben sind auf OKFF bezogen, sofern nicht anders vermerkt.

Sämtliche dargestellten Befestigungselemente (für Fassade, Fertigteile, Schlosserarbeiten etc.) sind schematisch dargestellt.
Die Dimensionierung / Detaillierung erfolgt im Zuge der Werkstatt- und Montageplanung der ausführenden Firmen.

Bitte Detailverweise und Raumabwicklungen beachten!

PLANSTÄNDE:

Planstand/Index	Bearbeiter	Datum	Änderungen

Projektkurztitel: **ULB** Plancodierung: D.M. 00.05.4

Zeichnung: Datum: 26.04.2026
Isometrie/Ansichten/Schnitte Tisch Lounge Planstatus:
VORABZUG Planungsstand: Ausführungsplanung
Maßstab: 1:50
gezeichnet: Felix Obermeier


Projekt: **ULB Lernraumerweiterung**
Krummer Timpen 3 48143 Münster

Bauherr: **Universität Münster**
Schlossplatz 2 48149 Münster


Architekt: **PBA Peter Bastian Architekten**
Hafenweg 24 48155 Münster Tel: 0251 60 92 27-10 Fax: 0251 60 92 27-11

Planfreigabe: Freigabedatum:






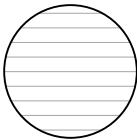

A: Furnierrichtung nach
Planausrichtung zu lesen

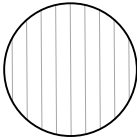

B: Furnierrichtung nach
Planausrichtung zu lesen

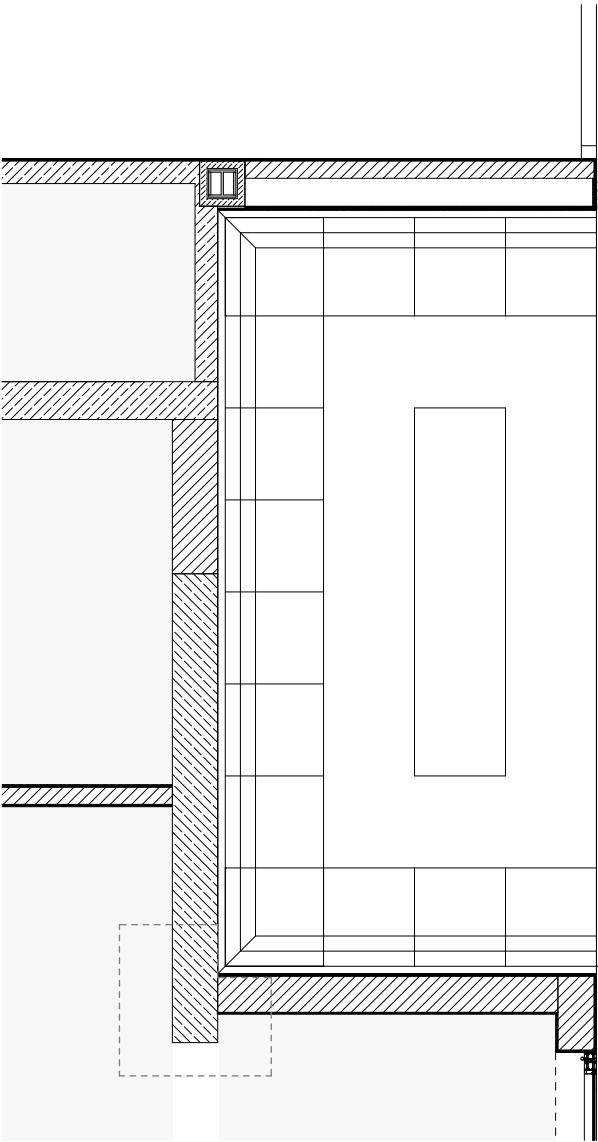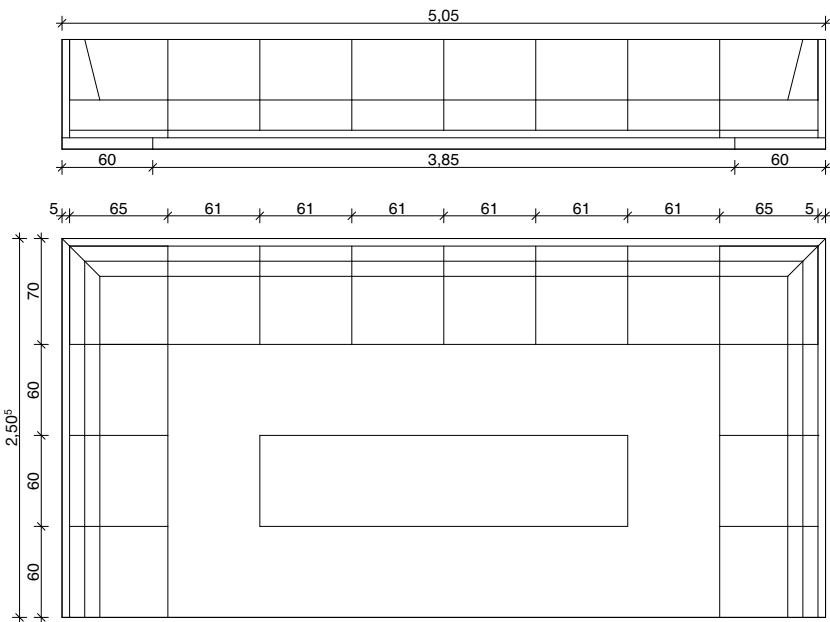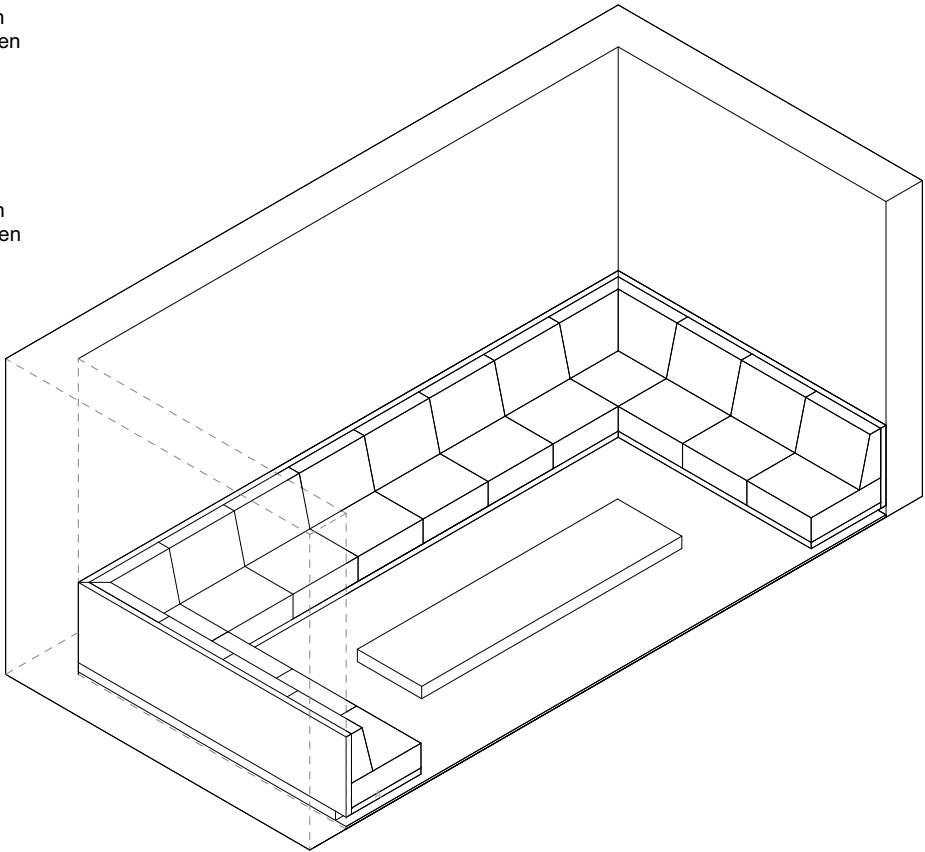

Alle Maße sind am Bau zu prüfen!
Maßunstimmigkeiten sind sofort mit dem Architekten zu klären. Für Maßfehler haftet allein der Auftragnehmer. Maßbezüge gelten vor Einzelmaßen.
Bei der Bauausführung sind die Planungen der Sonderfachleute zu beachten. Widersprüchliche Angaben in den Architektenplänen und den Ausführungsplänen der Fachplaner sind unverzüglich und vor Ausführung anzukündigen.
Firmendetails und -ausführungszeichnungen gelten nur mit dem Freigabevermerk des Architekten.
Alle Höhenangaben sind auf OKFF bezogen, sofern nicht anders vermerkt.

Sämtliche dargestellten Befestigungselemente (für Fassade, Fertigteile, Schlosserarbeiten etc.) sind schematisch dargestellt.
Die Dimensionierung / Detaillierung erfolgt im Zuge der Werkstatt- und Montageplanung der ausführenden Firmen.

Bitte Detailverweise und Raumabwicklungen beachten!

PLANSTÄNDE:

Planstand/Index	Bearbeiter	Datum	Änderungen

Projektkurztitel: ULB	Plancodierung: D.M. 00.05.5
Zeichnung: Isometrie Ansichten Sofanische	Datum: 26.04.2026
VORABZUG	Planstatus:
	Planungsstand: Ausführungsplanung
	Maßstab: 1:50
	gezeichnet: Felix Obermeier



Projekt:
ULB Lernraumerweiterung
Krummer Timpen 3 48143 Münster

Bauherr:
Universität Münster
Schlossplatz 2 48149 Münster

Architekt:
PBA Peter Bastian Architekten
Hafenweg 24 48155 Münster Tel: 0251 60 92 27-10 Fax: 0251 60 92 27-11

Planfreigabe: Freigabedatum:



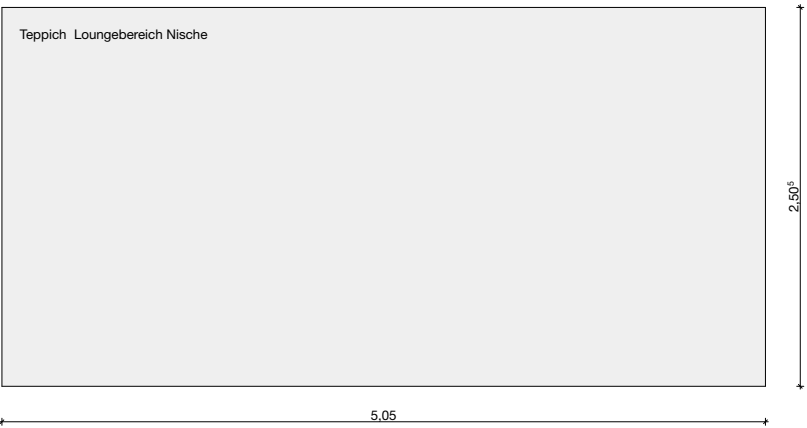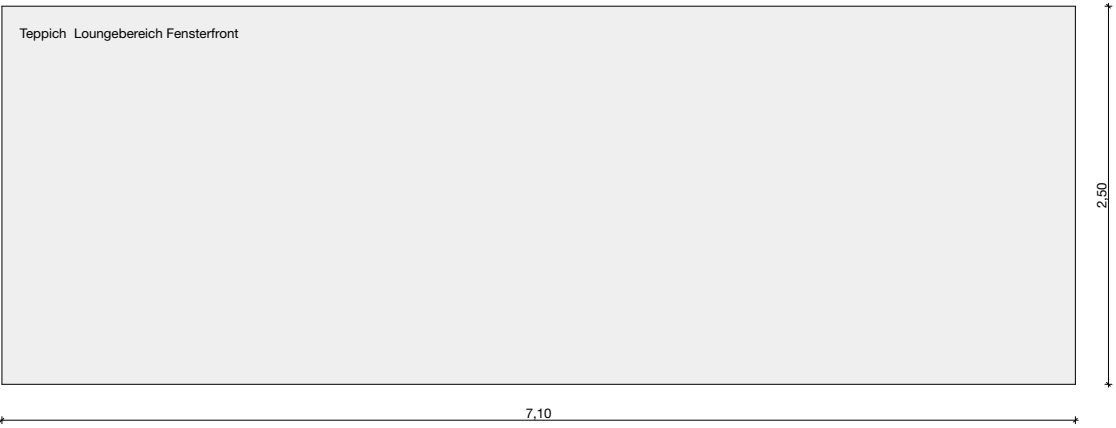

Abgepasster textiler Teppich für stark frequentierten öffentlichen Innenbereich, objekttaugliche Qualität, niedrige und dichte Polstruktur, hohe Verschleiß- und Aussehenserhaltungsbeständigkeit. Qualität entsprechend starker gewerblicher Nutzung, mindestens entsprechend Nutzungsklasse 33, soweit für das angebotene Produkt klassifizierbar.

Für Rollstuhl geeignet. Form- und maßstabil, dauerhaft planliegend sowie gegen Verrutschen und Aufstellen der Kanten zu sichern. Geeignet für intensive gewerbliche Unterhaltsreinigung.

Farbgebung in zurückhaltender, auf den vorhandenen Natursteinboden abgestimmter Farbigkeit. Farbton, Struktur und Materialität in Abstimmung mit dem Natursteinboden und der umgebenden Innenraumgestaltung.

Alle Maße sind am Bau zu prüfen!
Maßunstimmigkeiten sind sofort mit dem Architekten zu klären. Für Maßfehler haftet allein der Auftragnehmer. Maßbezüge gelten vor Einzelmaßen.
Bei der Bauausführung sind die Planungen der Sonderfachleute zu beachten. Widersprüchliche Angaben in den Architektenplänen und den Ausführungsplänen der Fachplaner sind unverzüglich und vor Ausführung anzukündigen.
Firmendetails und -ausführungszeichnungen gelten nur mit dem Freigabevermerk des Architekten.
Alle Höhenangaben sind auf OKFF bezogen, sofern nicht anders vermerkt.

Sämtliche dargestellten Befestigungselemente (für Fassade, Fertigteile, Schlosserarbeiten etc.) sind schematisch dargestellt.
Die Dimensionierung / Detaillierung erfolgt im Zuge der Werkstatt- und Montageplanung der ausführenden Firmen.

Bitte Detailverweise und Raumabwicklungen beachten!

PLANSTÄNDE:

Planstand/Index	Bearbeiter	Datum	Änderungen

Projektkurztitel:	Plancodierung:
ULB	D.M. 00.05.6

Zeichnung:	Datum:
Teppich Sofanische/Lounge	23.09.2026
	Planstatus:
	Planungsstand:
	Ausführungsplanung
	Maßstab:
	1:50
	gezeichnet:
	Felix Obermeier


Projekt:
ULB Lernraumerweiterung
Krummer Timpen 3 48143 Münster

Bauherr:
Universität Münster
Schlossplatz 2 48149 Münster

Architekt:
PBA Peter Bastian Architekten
Hafenweg 24 48155 Münster Tel: 0251 60 92 27-10 Fax: 0251 60 92 27-11

Planfreigabe: Freigabedatum:



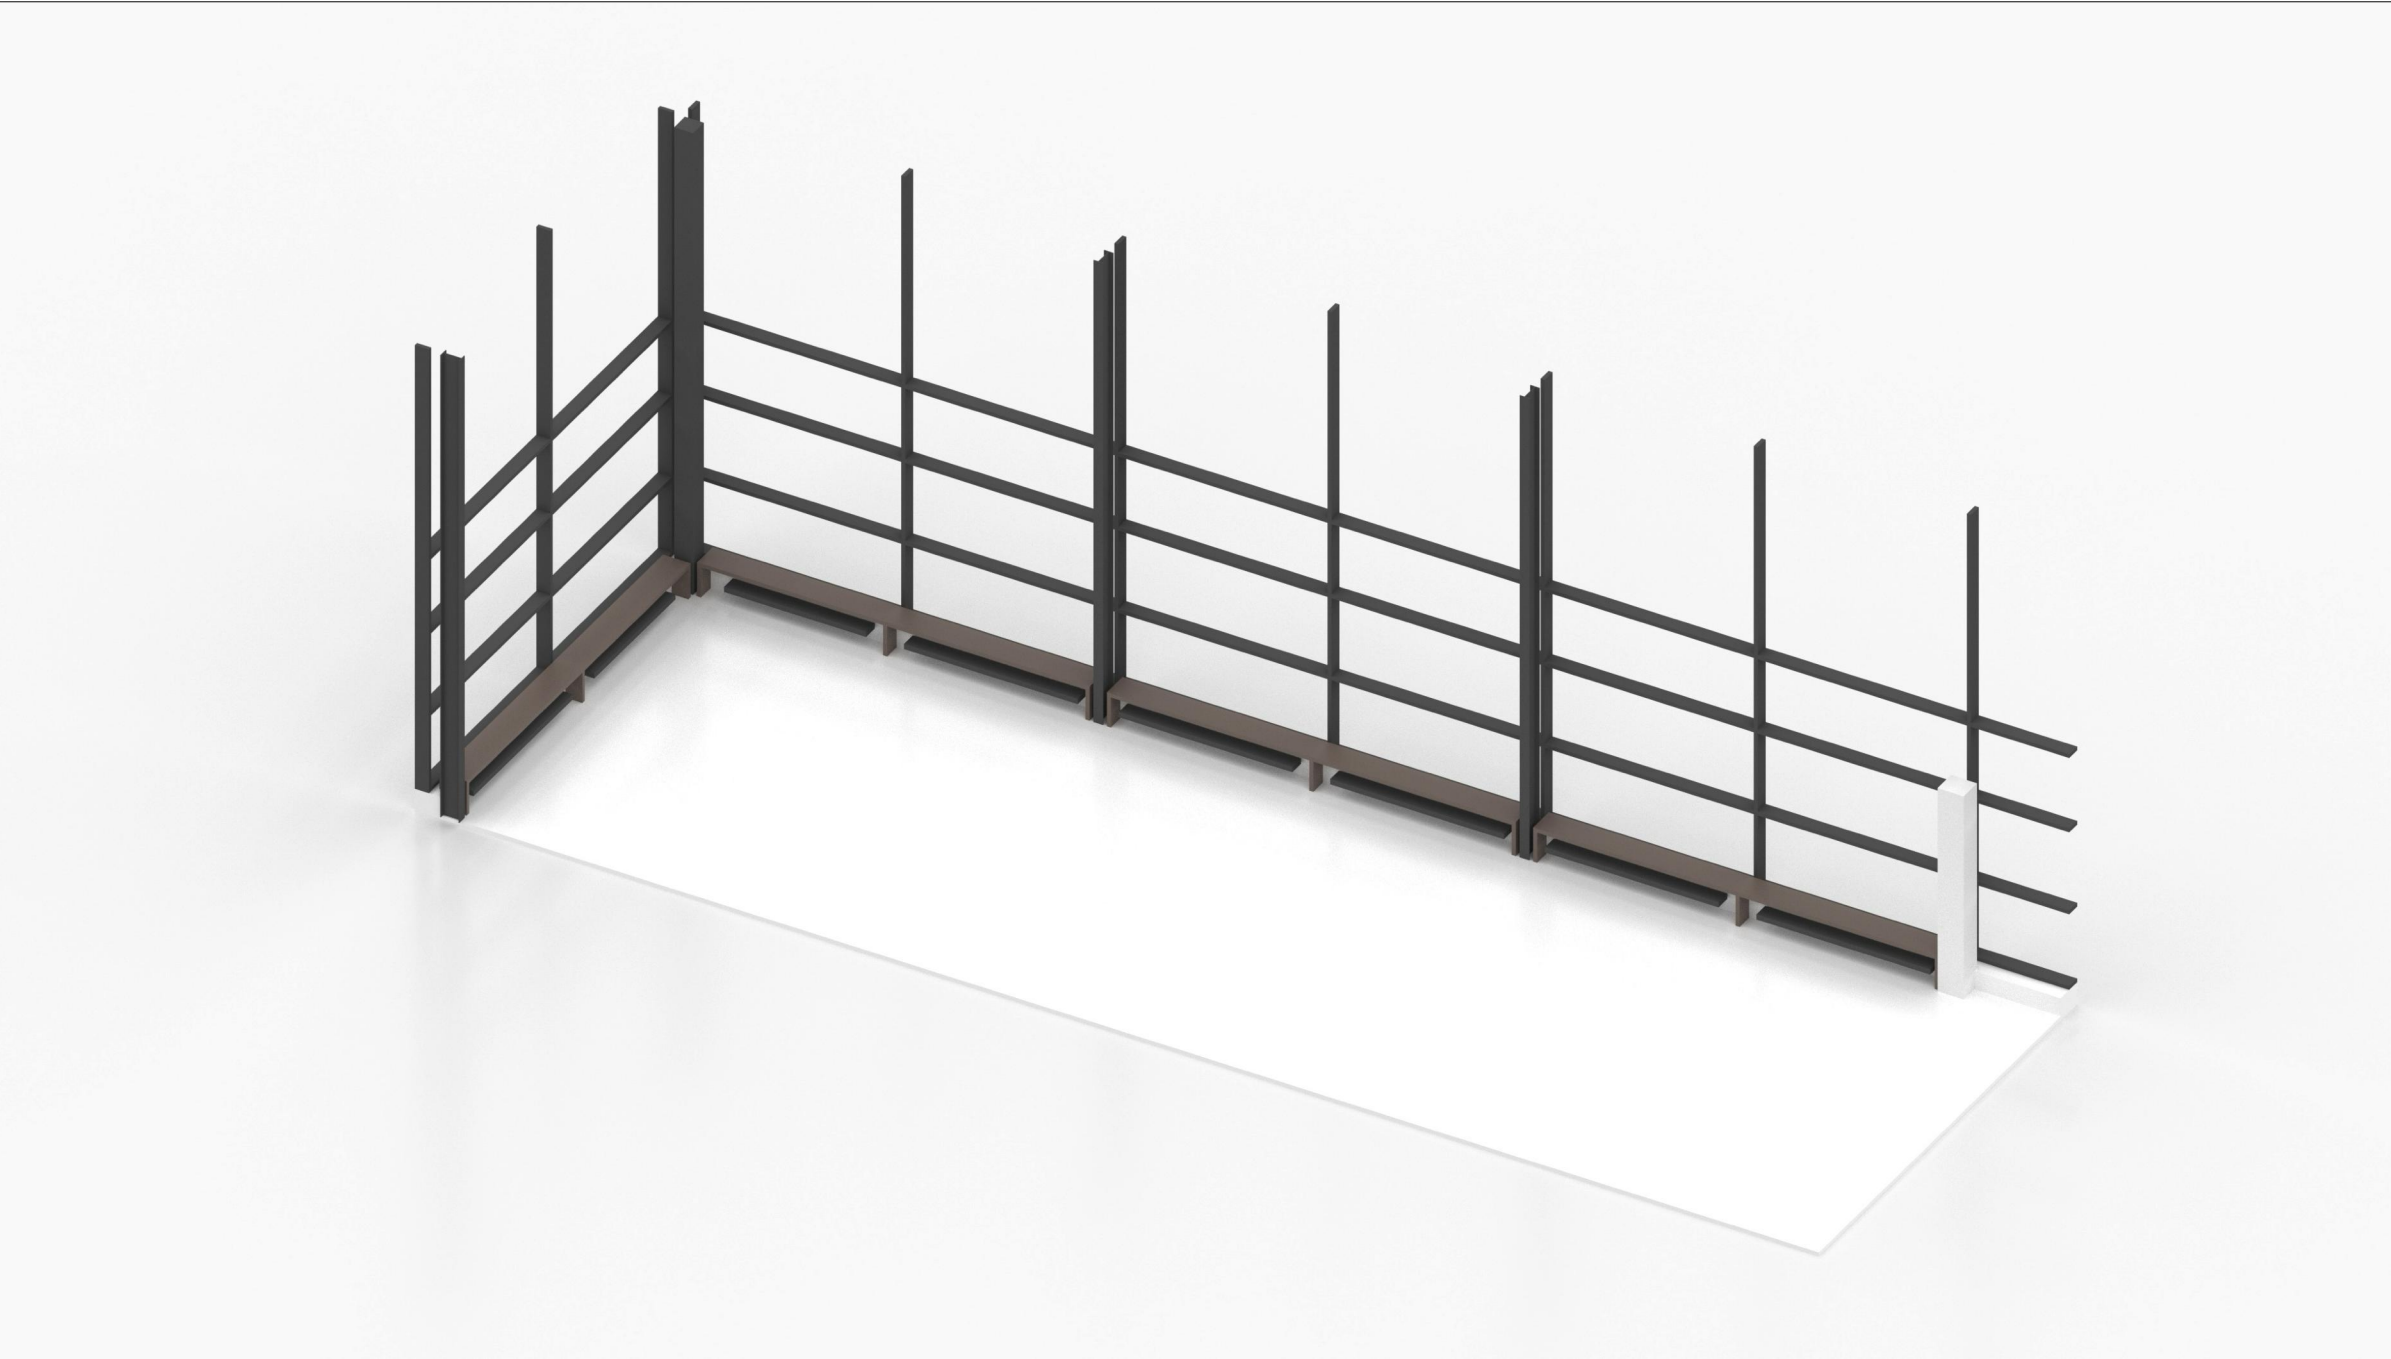

Alle Maße sind am Bau zu prüfen!
Maßunstimmigkeiten sind sofort mit dem Architekten zu klären. Für Maßfehler haftet allein der Auftragnehmer. Maßbezüge gelten vor Einzelmaßen.
Bei der Bauausführung sind die Planungen der Sonderfachleute zu beachten.
Widersprüchliche Angaben in den Architektenplänen und den Ausführungsplänen der Fachplaner sind unverzüglich und vor Ausführung anzukündigen.
Firmendetails und -ausführungszeichnungen gelten nur mit dem Freigabevermerk des Architekten.
Alle Höhenangaben sind auf OKFF bezogen, sofern nicht anders vermerkt.

Sämtliche dargestellten Befestigungselemente (für Fassade, Fertigteile, Schlosserarbeiten etc.) sind schematisch dargestellt.
Die Dimensionierung / Detaillierung erfolgt im Zuge der Werkstatt- und Montageplanung der ausführenden Firmen.

Bitte Detailverweise und Raumabwicklungen beachten!

PLANSTÄNDE:

Planstand/Index	Bearbeiter	Datum	Änderungen

Projektkurztitel: ULB	Plancodierung: D.M. 00.19.0
---------------------------------	--------------------------------

Zeichnung: Visualisierung Sitzbank Foyer	Datum: 10.09.2026
	Planstatus:
	Planungsstand: Ausführungsplanung
	Maßstab:
gezeichnet: Felix Obermeier	

Projekt:
ULB Lernraumerweiterung
Krummer Timpen 3 48143 Münster

Bauherr:
Universität Münster
Schlossplatz 2 48149 Münster


Architekt:
PBA Peter Bastian Architekten
Hafenweg 24 48155 Münster Tel: 0251 60 92 27-10 Fax: 0251 60 92 27-11

Planfreigabe: Freigabedatum:

Übersicht:

PBA

Peter Bastian Architekten

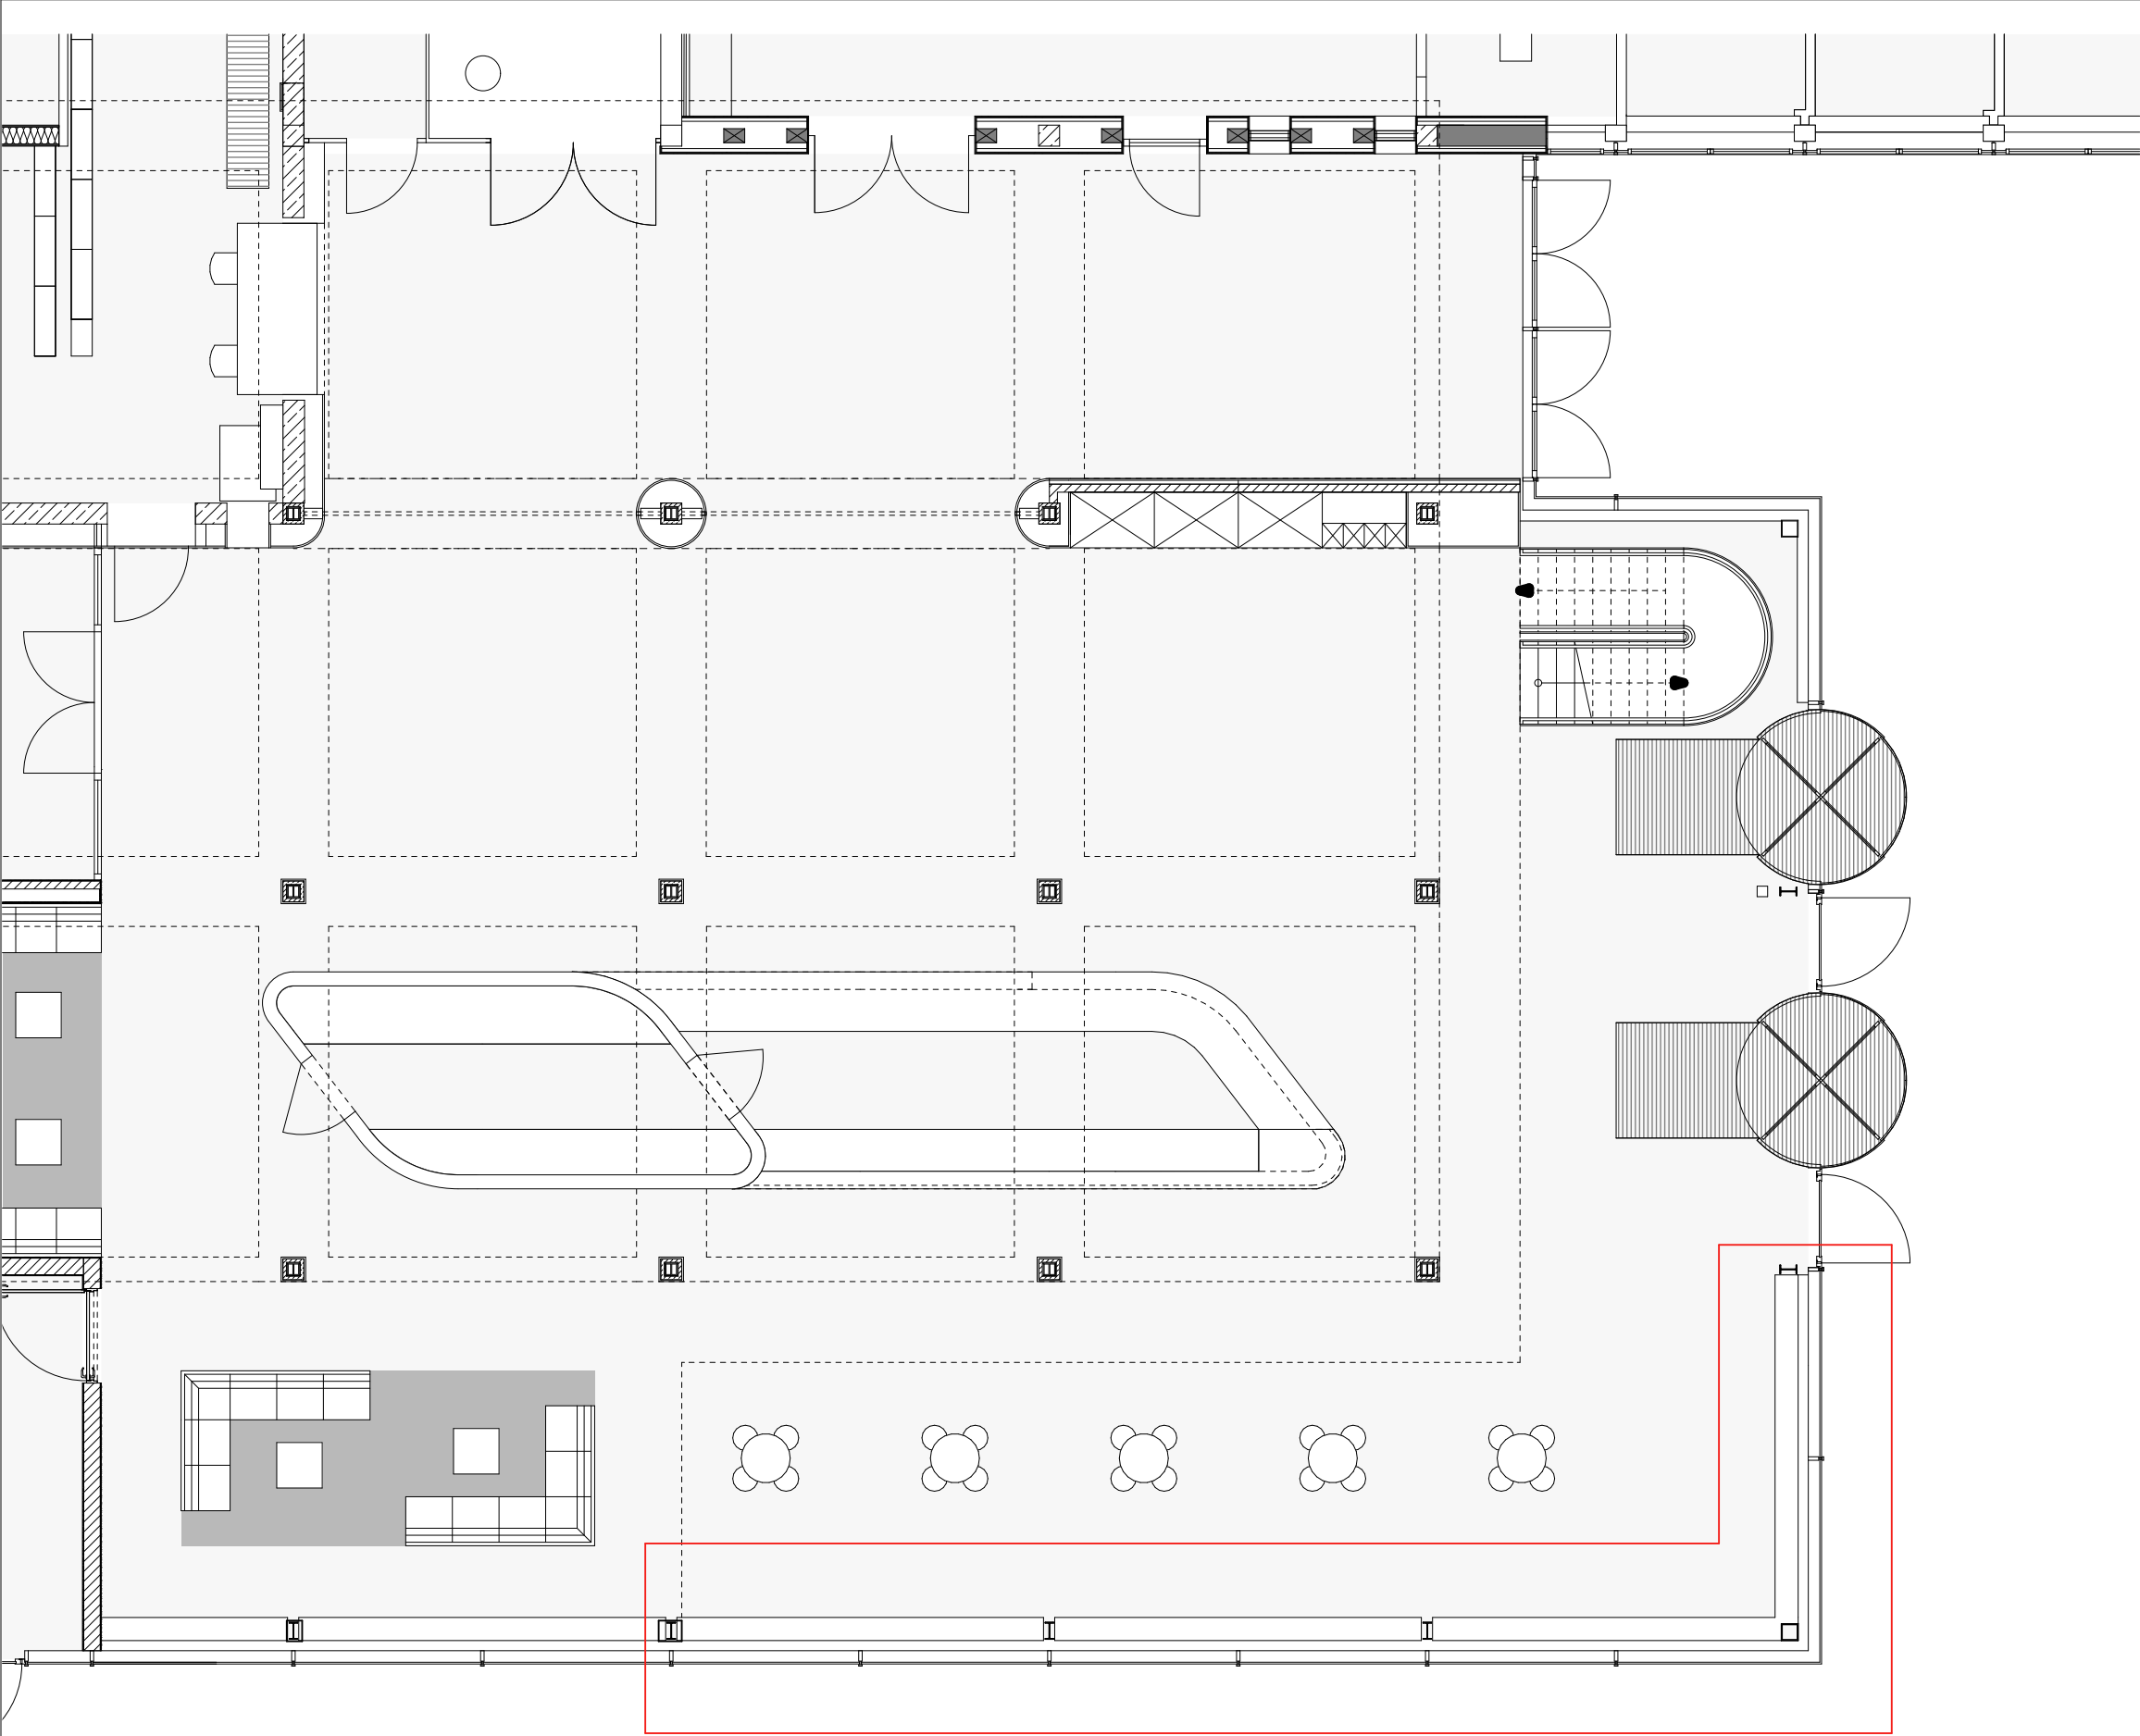

Alle Maße sind am Bau zu prüfen!
Maßunstimmigkeiten sind sofort mit dem Architekten zu klären. Für Maßfehler haftet allein der Auftragnehmer. Maßbezüge gelten vor Einzelmaßen.
Bei der Bauausführung sind die Planungen der Sonderfachleute zu beachten. Widersprüchliche Angaben in den Architektenplänen und den Ausführungsplänen der Fachplaner sind unverzüglich und vor Ausführung anzukündigen.
Firmendetails und -ausführungszeichnungen gelten nur mit dem Freigabevermerk des Architekten.
Alle Höhenangaben sind auf OKFF bezogen, sofern nicht anders vermerkt.

Sämtliche dargestellten Befestigungselemente (für Fassade, Fertigteile, Schlosserarbeiten etc.) sind schematisch dargestellt.
Die Dimensionierung / Detaillierung erfolgt im Zuge der Werkstatt- und Montageplanung der ausführenden Firmen.

Bitte Detailverweise und Raumabwicklungen beachten!

PLANSTÄNDE:

Planstand/Index	Bearbeiter	Datum	Änderungen

Projektkurztitel: ULB	Plancodierung: D.M. 00.19.1
Zeichnung: Position Sitzbank Foyer	Datum: 10.09.2026 Planstatus:
	Planungsstand: Ausführungsplanung
	Maßstab: 1:100
	gezeichnet: Felix Obermeier


Projekt:
ULB Lernraumerweiterung
Krummer Timpen 3 48143 Münster

Bauherr:
Universität Münster
Schlossplatz 2 48149 Münster

Architekt:
PBA Peter Bastian Architekten
Hafenweg 24 48155 Münster Tel: 0251 60 92 27-10 Fax: 0251 60 92 27-11

Planfreigabe: Freigabedatum:



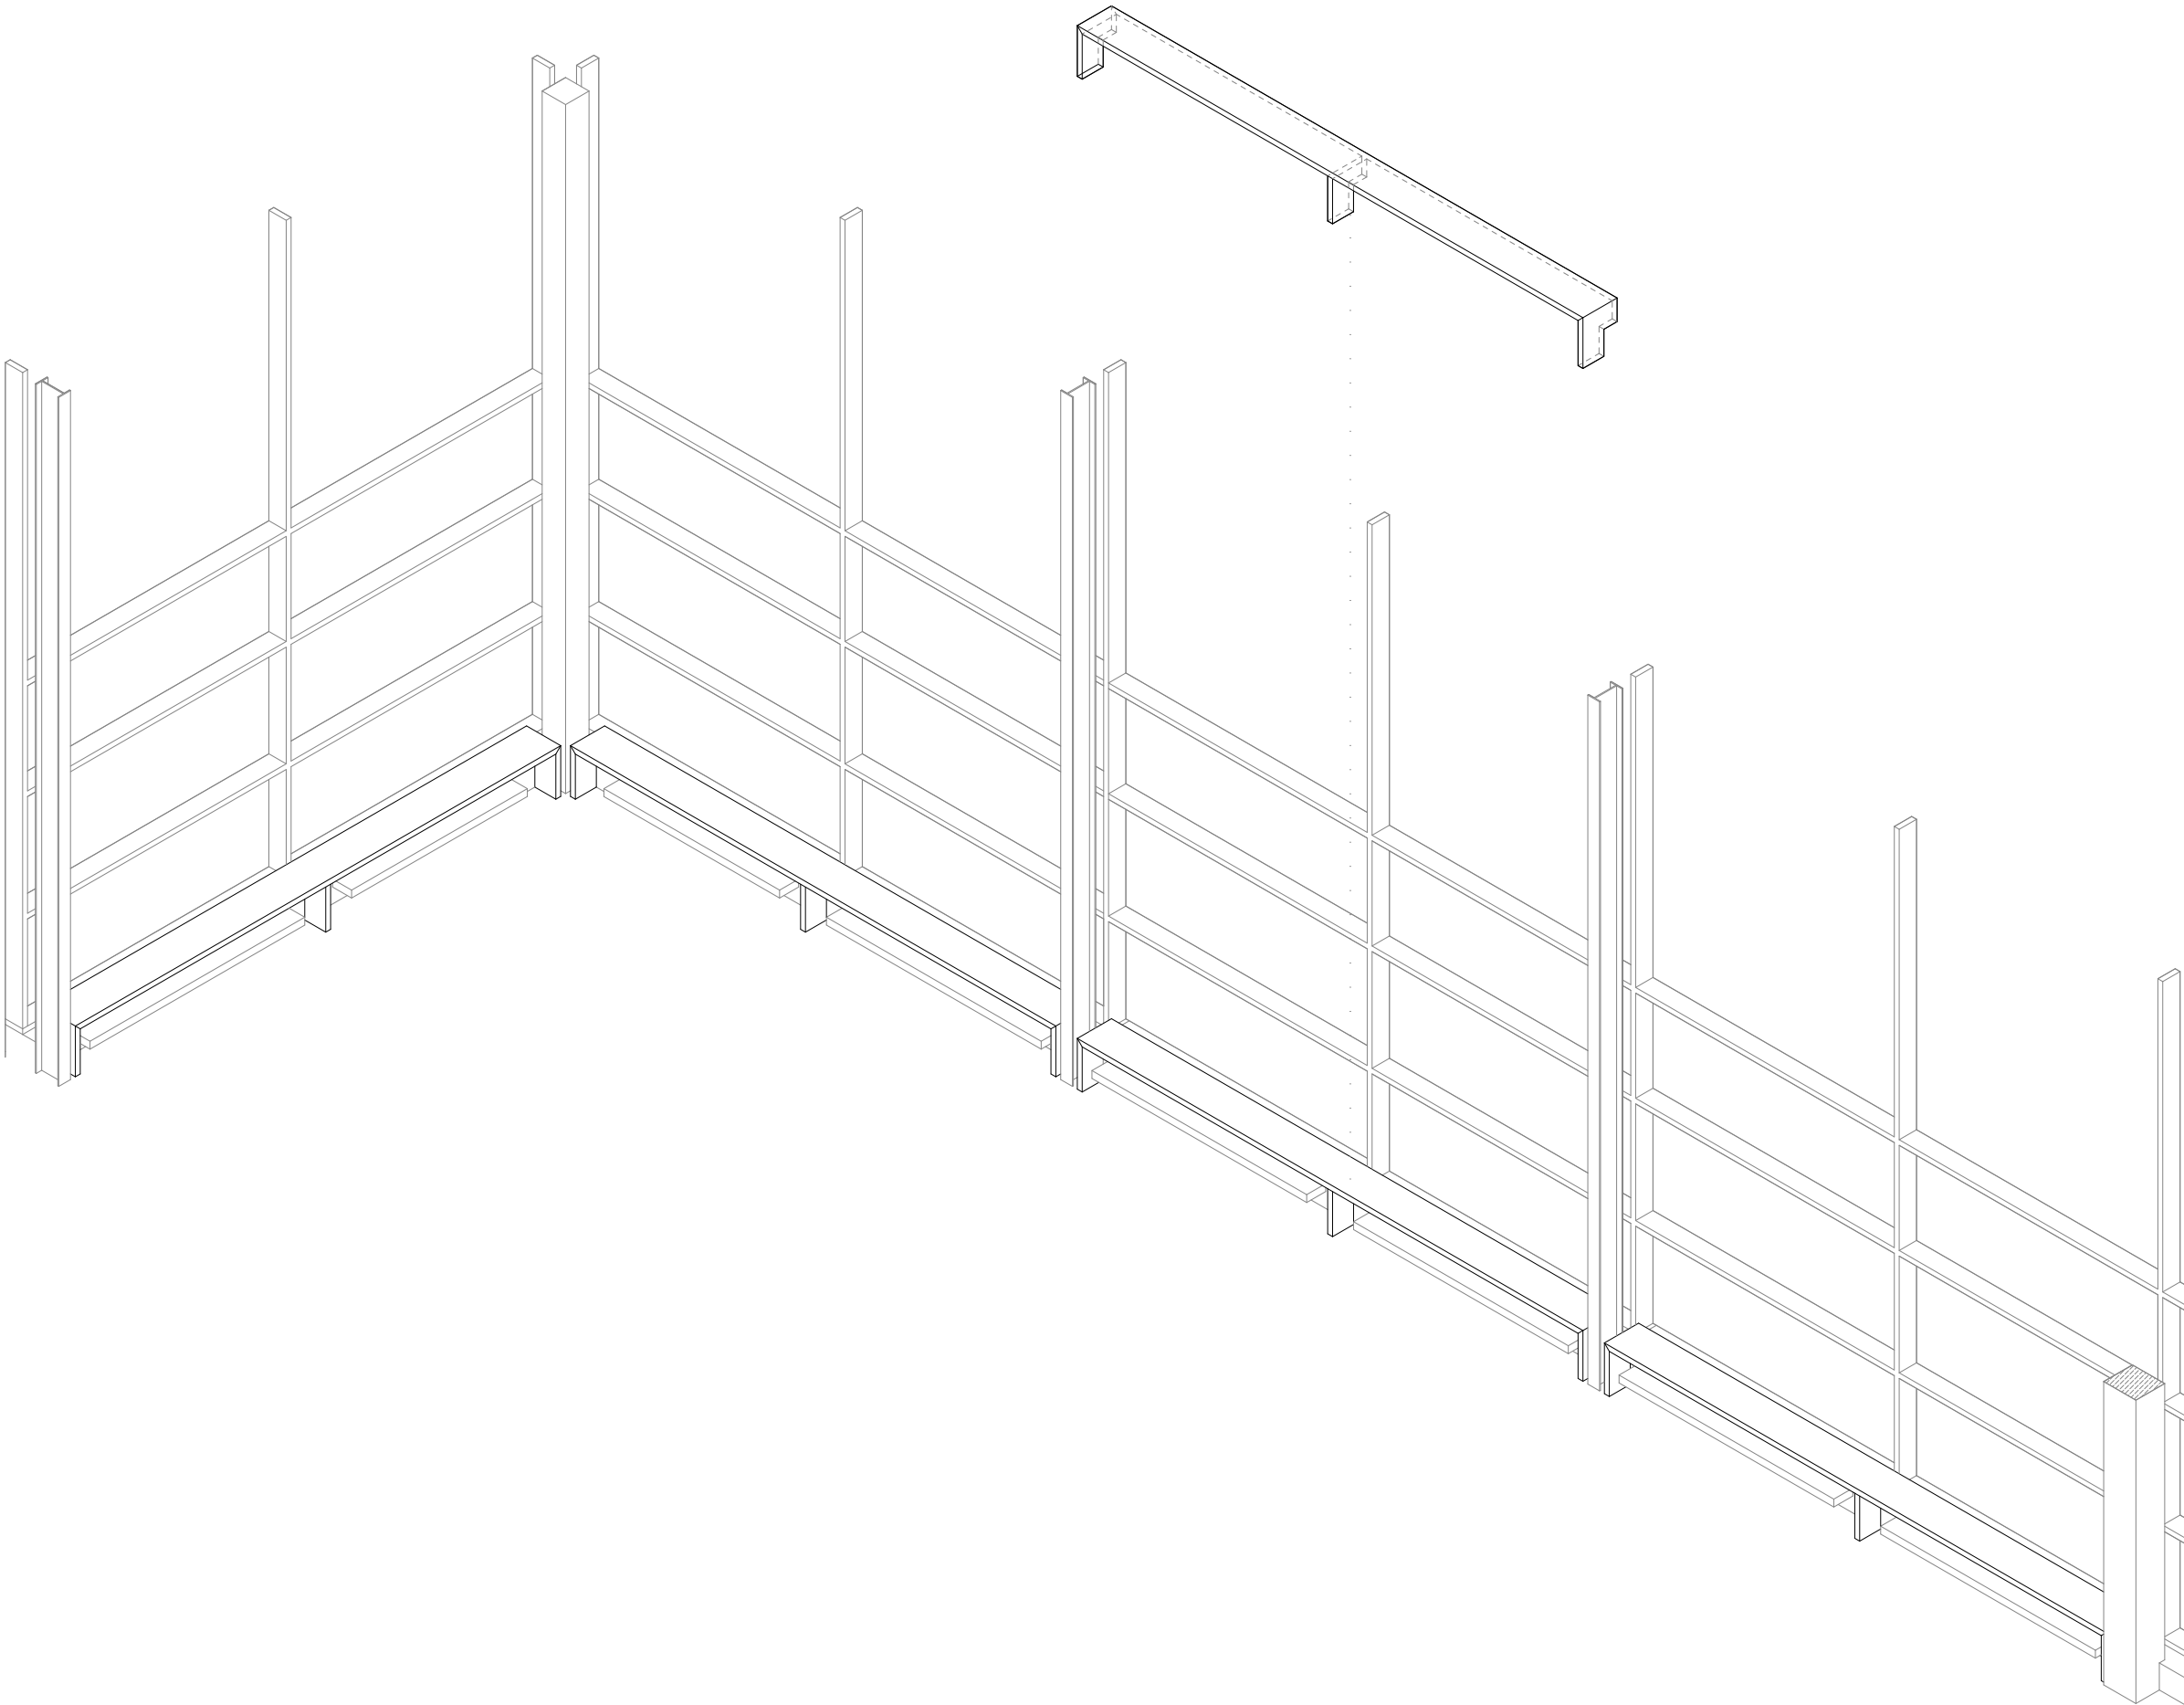

Alle Maße sind am Bau zu prüfen!
Maßuntimmigkeiten sind sofort mit dem Architekten zu klären. Für Maßfehler haftet allein der Auftragnehmer. Maßbezüge gelten vor Einzelmaßen.
Bei der Bauausführung sind die Planungen der Sonderfachleute zu beachten.
Widersprüchliche Angaben in den Architektenplänen und den Ausführungsplänen der Fachplaner sind unverzüglich und vor Ausführung anzukündigen.
Firmendetails und -ausführungszeichnungen gelten nur mit dem Freigabevermerk des Architekten.
Alle Höhenangaben sind auf OKFF bezogen, sofern nicht anders vermerkt.

Sämtliche dargestellten Befestigungselemente (für Fassade, Fertigteile, Schlosserarbeiten etc.) sind schematisch dargestellt.
Die Dimensionierung / Detaillierung erfolgt im Zuge der Werkstatt- und Montageplanung der ausführenden Firmen.

Bitte Detailverweise und Raumabwicklungen beachten!

PLANSTÄNDE:

Planstand/Index	Bearbeiter	Datum	Änderungen

Projektkurztitel:	Plancodierung:
ULB	D.M. 00.19.2

Zeichnung:	Datum:
Isometrie Sitzbank	10.09.2026
Foyer	Planstatus:
	Planungsstand:
	Ausführungsplanung
	Maßstab:
	1:50
	gezeichnet:
	Felix Obermeier

Projekt:
ULB Lernraumerweiterung
Krummer Timpen 3 48143 Münster

Bauherr:
Universität Münster
Schlossplatz 2 48149 Münster

Architekt:
PBA Peter Bastian Architekten
Hafenweg 24 48155 Münster Tel: 0251 60 92 27-10 Fax: 0251 60 92 27-11

Planfreigabe:	Freigabedatum:
---------------	----------------

Übersicht:

PBA

Peter Bastian Architekten



Detailansicht 1:20

Mittelschwert mittig zwischen Heizkörper angebracht

Detailansicht 1:20

Stahl Unterkonstruktion mit Schwert gegen durchbiegen

Schnitt A-A 1:20


Mittelschwert mittig
zwischen Heizkörper
angebracht

Schnitt A-A 1:20


[illegible]

Zeichnung:	Datum: 10.09.2026
Ansichten, Detail Sitzbank Podcastraum	Planstatus:
	Planungsstand: Ausführungsplanung
	Maßstab: 1:50
	gezeichnet: Felix Obermeier

Planfreigabe:	Freigabedatum:
---------------	----------------

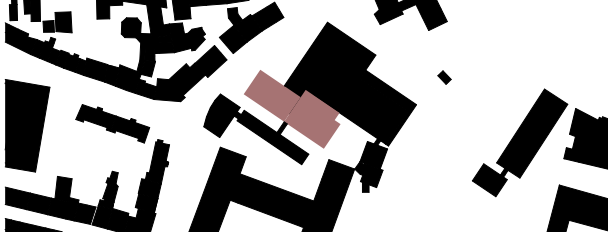

Bemerkung: Der angegebene Maßstab gilt nur bei Ausgabe in Original Blattgröße ! DIN A3 420mmx297mm

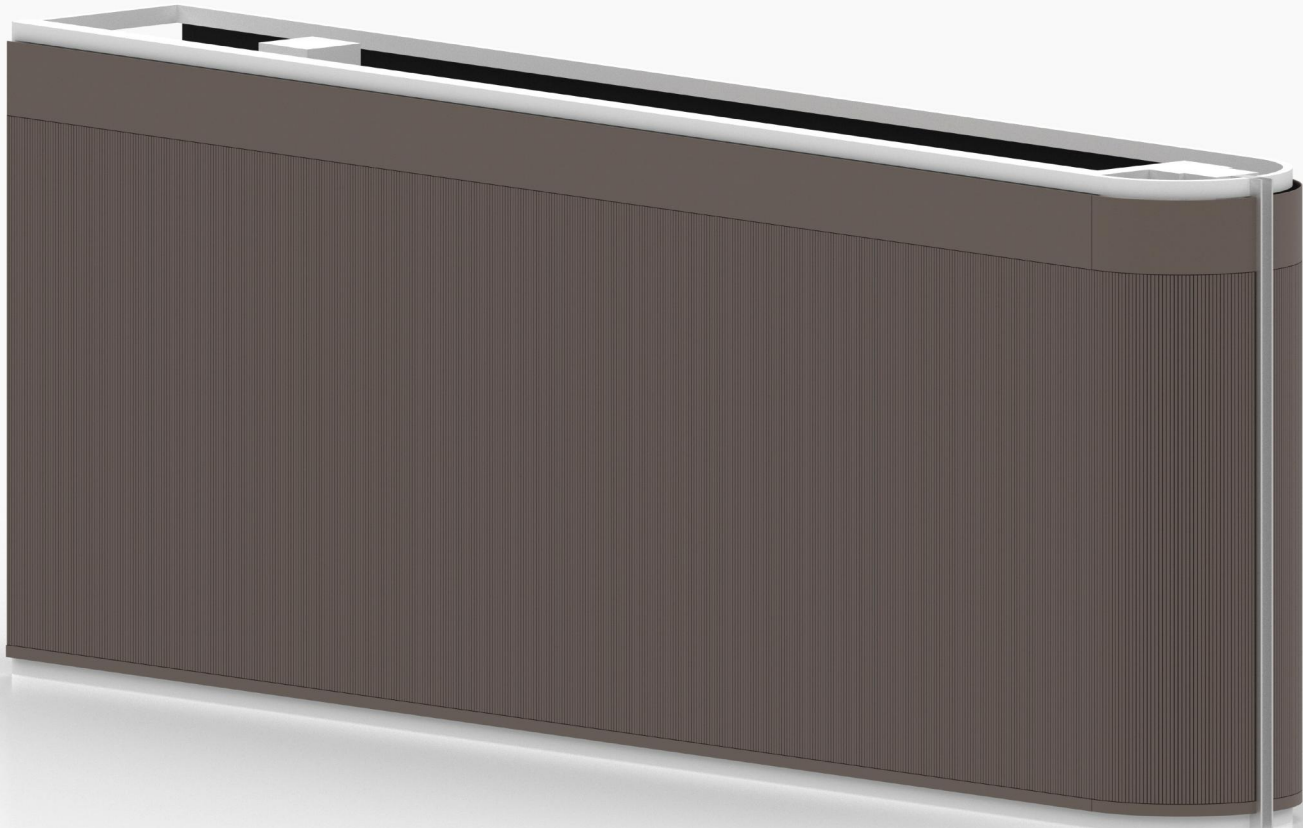

Alle Maße sind am Bau zu prüfen!
Maßunstimmigkeiten sind sofort mit dem Architekten zu klären. Für Maßfehler haftet allein der Auftragnehmer. Maßbezüge gelten vor Einzelmaßen.
Bei der Bauausführung sind die Planungen der Sonderfachleute zu beachten.
Widersprüchliche Angaben in den Architektenplänen und den Ausführungsplänen der Fachplaner sind unverzüglich und vor Ausführung anzukündigen.
Firmendetails und -ausführungszeichnungen gelten nur mit dem Freigabevermerk des Architekten.
Alle Höhenangaben sind auf OKFF bezogen, sofern nicht anders vermerkt.

Sämtliche dargestellten Befestigungselemente (für Fassade, Fertigteile, Schlosserarbeiten etc.) sind schematisch dargestellt.
Die Dimensionierung / Detaillierung erfolgt im Zuge der Werkstatt- und Montageplanung der ausführenden Firmen.

Bitte Detailverweise und Raumabwicklungen beachten!

PLANSTÄNDE:

Planstand/Index	Bearbeiter	Datum	Änderungen

Projektkurztitel: ULB	Plancodierung: D.M. 00.09.0
---------------------------------	--------------------------------

Zeichnung: Visualisierung Einschub Automaten Foyer	Datum: 26.04.2026 Planstatus: Planungsstand: Ausführungsplanung Maßstab: gezeichnet: Felix Obermeier
--	---


Projekt: ULB Lernraumerweiterung Krummer Timpen 3 48143 Münster
--

Bauherr: Universität Münster Schlossplatz 2 48149 Münster
--

Architekt: PBA Peter Bastian Architekten Hafenweg 24 48155 Münster Tel: 0251 60 92 27-10 Fax: 0251 60 92 27-11

Planfreigabe:	Freigabedatum:
---------------	----------------



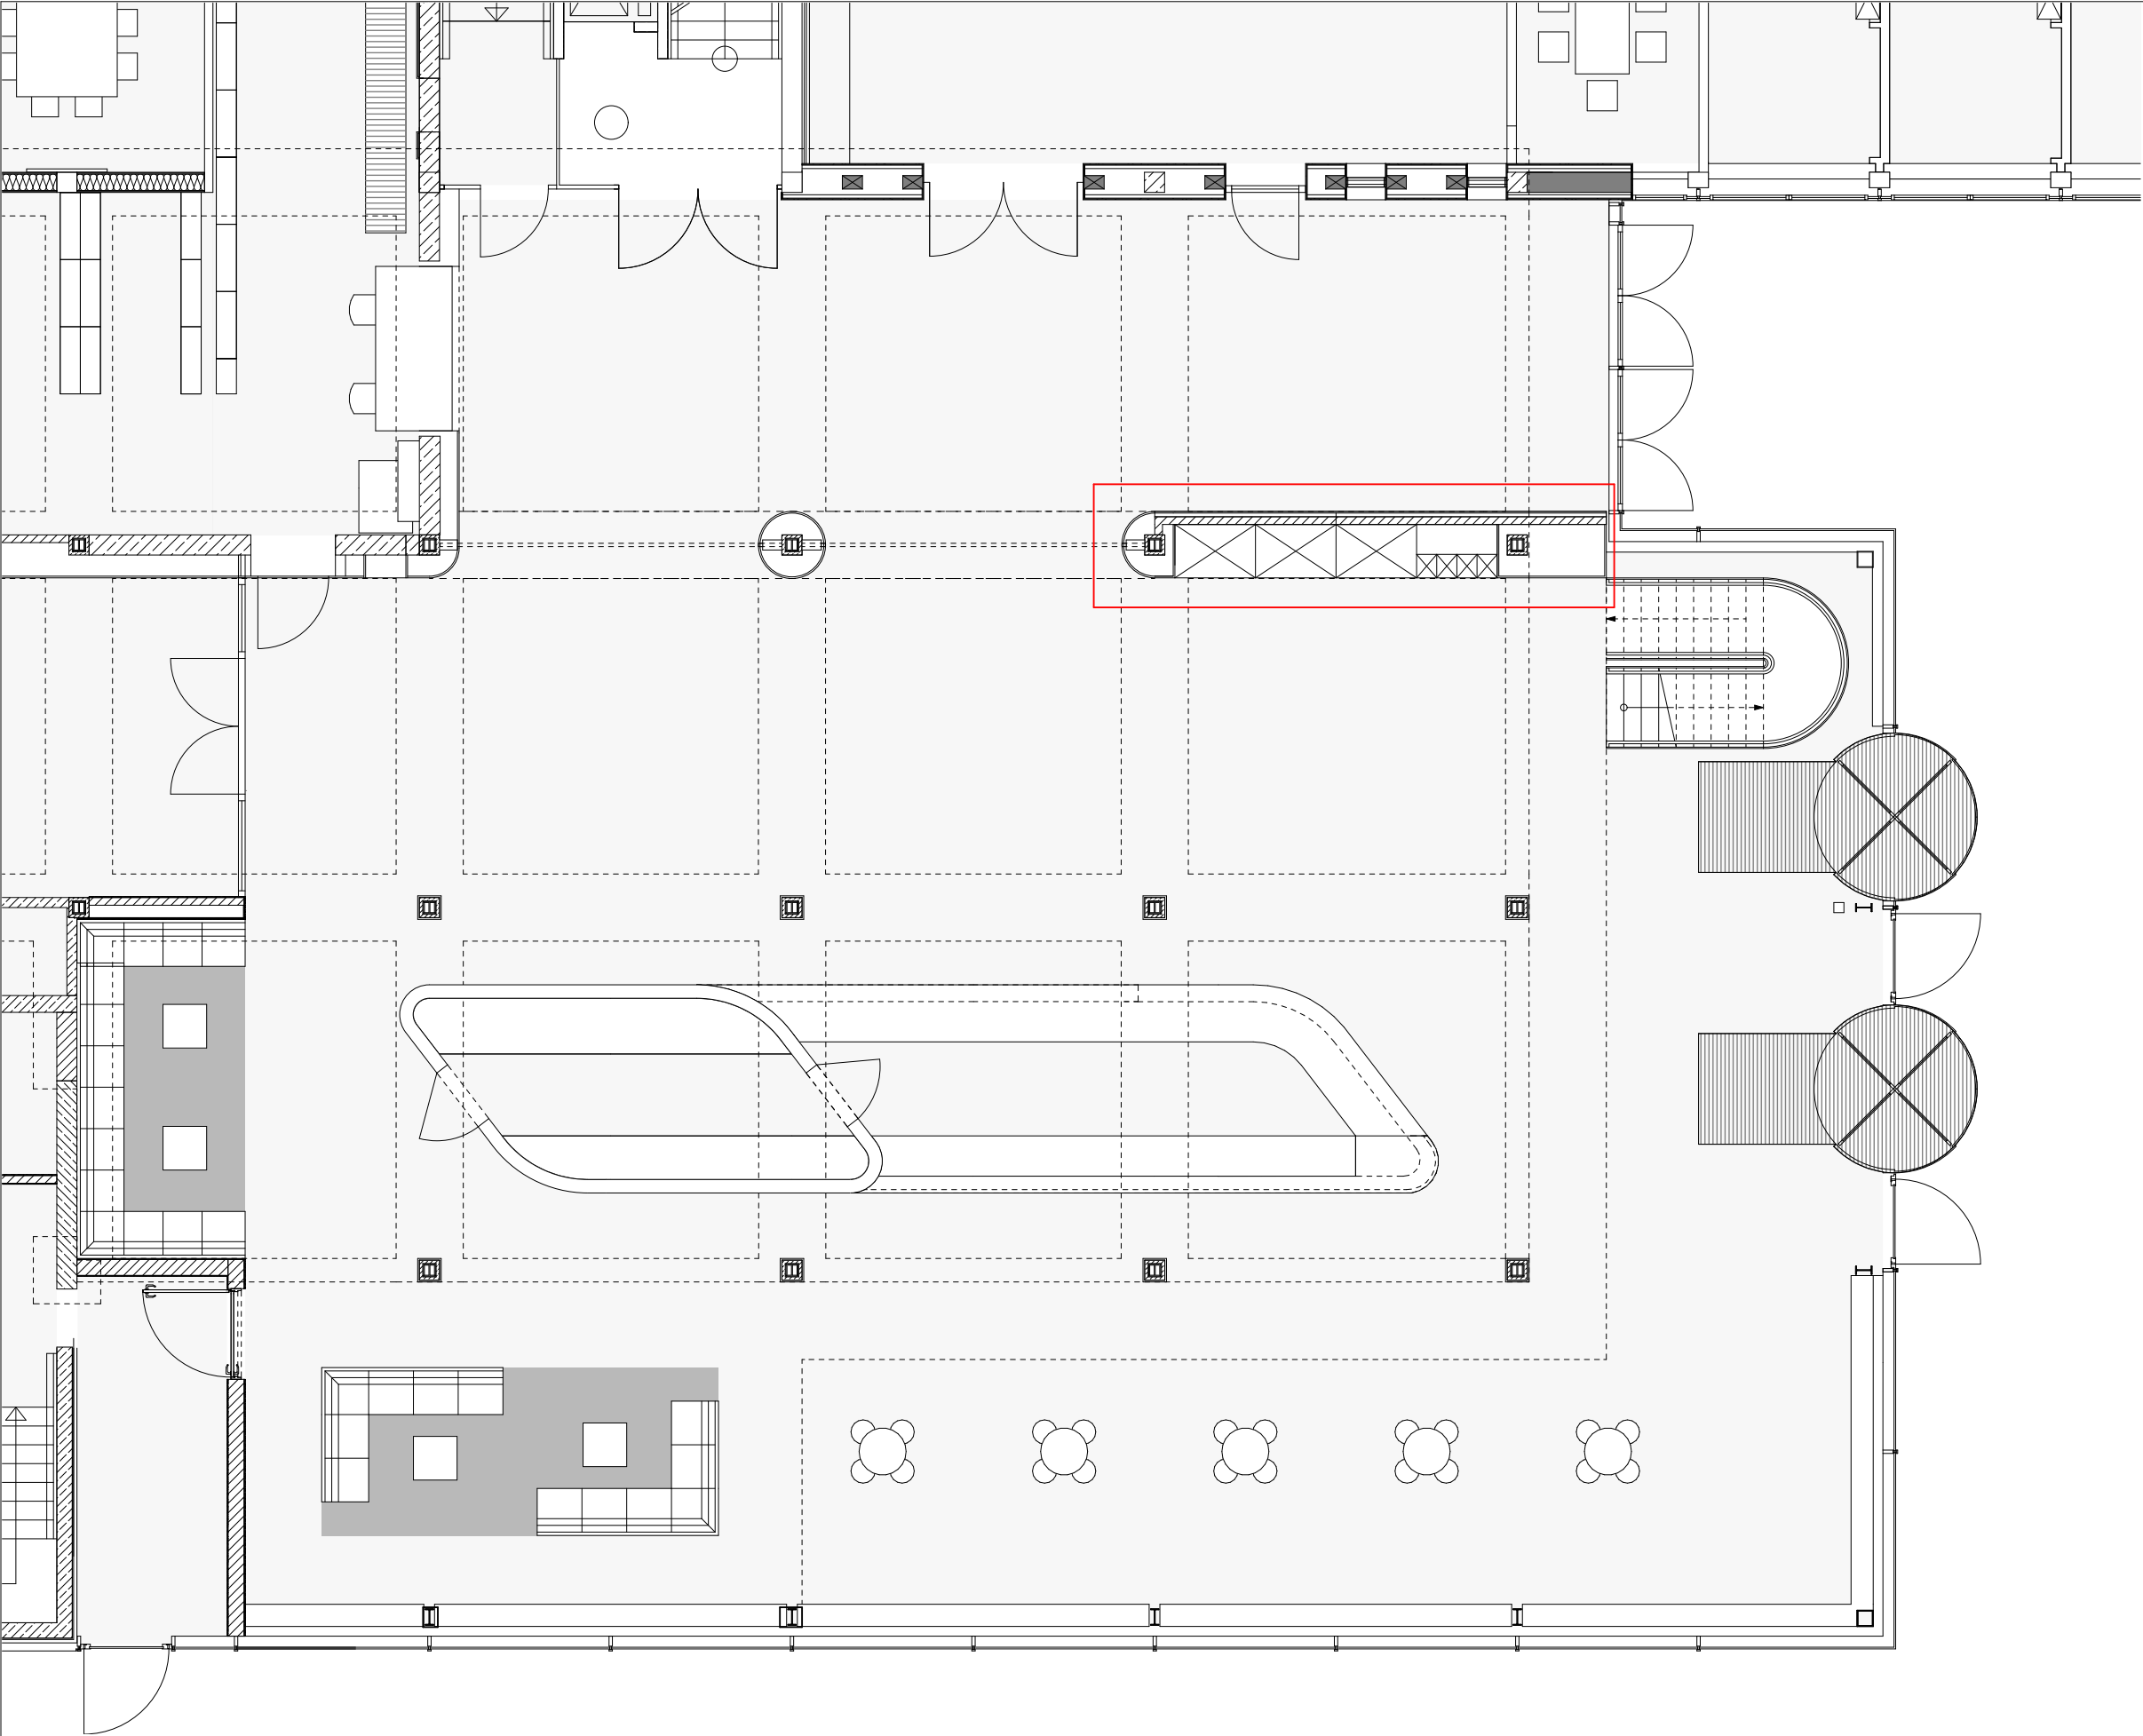

Alle Maße sind am Bau zu prüfen!
Maßunstimmigkeiten sind sofort mit dem Architekten zu klären. Für Maßfehler haftet allein der Auftragnehmer. Maßbezüge gelten vor Einzelmaßen.
Bei der Bauausführung sind die Planungen der Sonderfachleute zu beachten. Widersprüchliche Angaben in den Architektenplänen und den Ausführungsplänen der Fachplaner sind unverzüglich und vor Ausführung anzukündigen.
Firmendetails und -ausführungszeichnungen gelten nur mit dem Freigabevermerk des Architekten.
Alle Höhenangaben sind auf OKFF bezogen, sofern nicht anders vermerkt.

Sämtliche dargestellten Befestigungselemente (für Fassade, Fertigteile, Schlosserarbeiten etc.) sind schematisch dargestellt.
Die Dimensionierung / Detaillierung erfolgt im Zuge der Werkstatt- und Montageplanung der ausführenden Firmen.

Bitte Detailverweise und Raumabwicklungen beachten!

PLANSTÄNDE:

Planstand/Index	Bearbeiter	Datum	Änderungen

Projektkurztitel:
ULB

Plancodierung:
D.M. 00.09.1

Zeichnung:
Position Einschub Automaten Foyer

Datum:
26.04.2026
Planstatus:

VORABZUG

Planungsstand:
Ausführungsplanung
Maßstab:
1:100
gezeichnet:
Felix Obermeier

Projekt:
ULB Lernraumerweiterung
Krummer Timpen 3 48143 Münster

Bauherr:
Universität Münster
Schlossplatz 2 48149 Münster

Architekt:
PBA Peter Bastian Architekten
Hafenweg 24 48155 Münster Tel: 0251 60 92 27-10 Fax: 0251 60 92 27-11

Planfreigabe:

Freigabedatum:

Übersicht:



PBA
Peter Bastian Architekten

Bemerkung: Der angegebene Maßstab gilt nur bei Ausgabe in Original Blattgröße ! DIN A3 420mmx297mm



A: Furnierrichtung nach Planausrichtung zu lesen
B: Furnierrichtung nach Planausrichtung zu lesen

Alle sichtbaren Holzoberflächen sind in Eiche Dunkel gem.
Bemusterung Streifer furniert auszuführen.

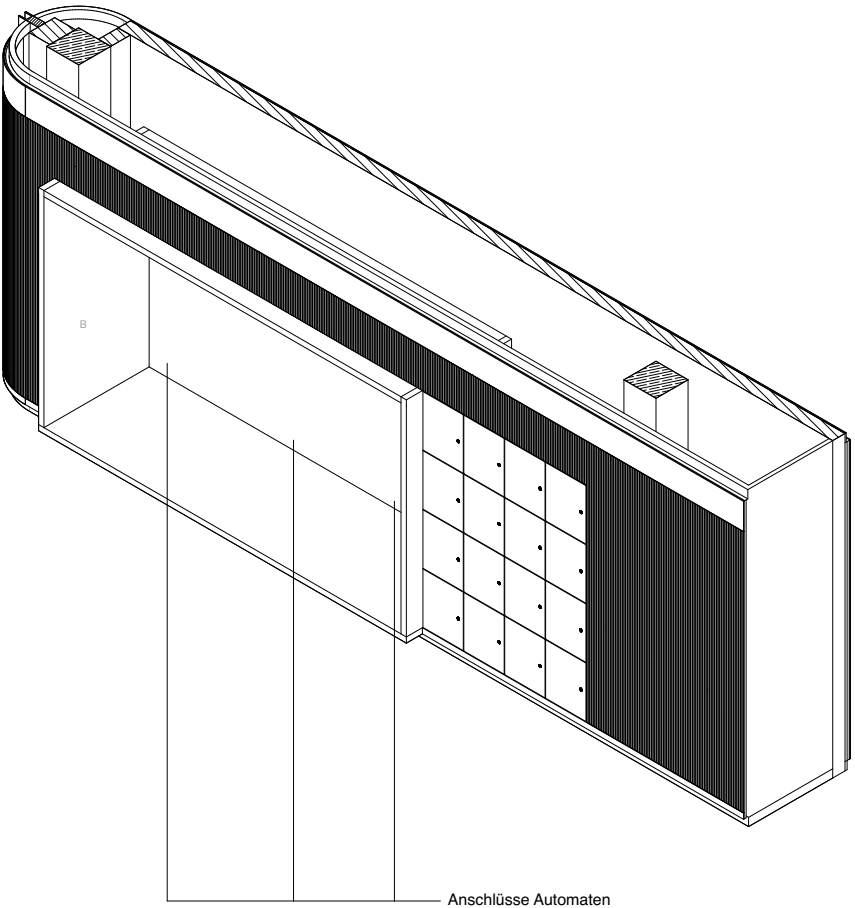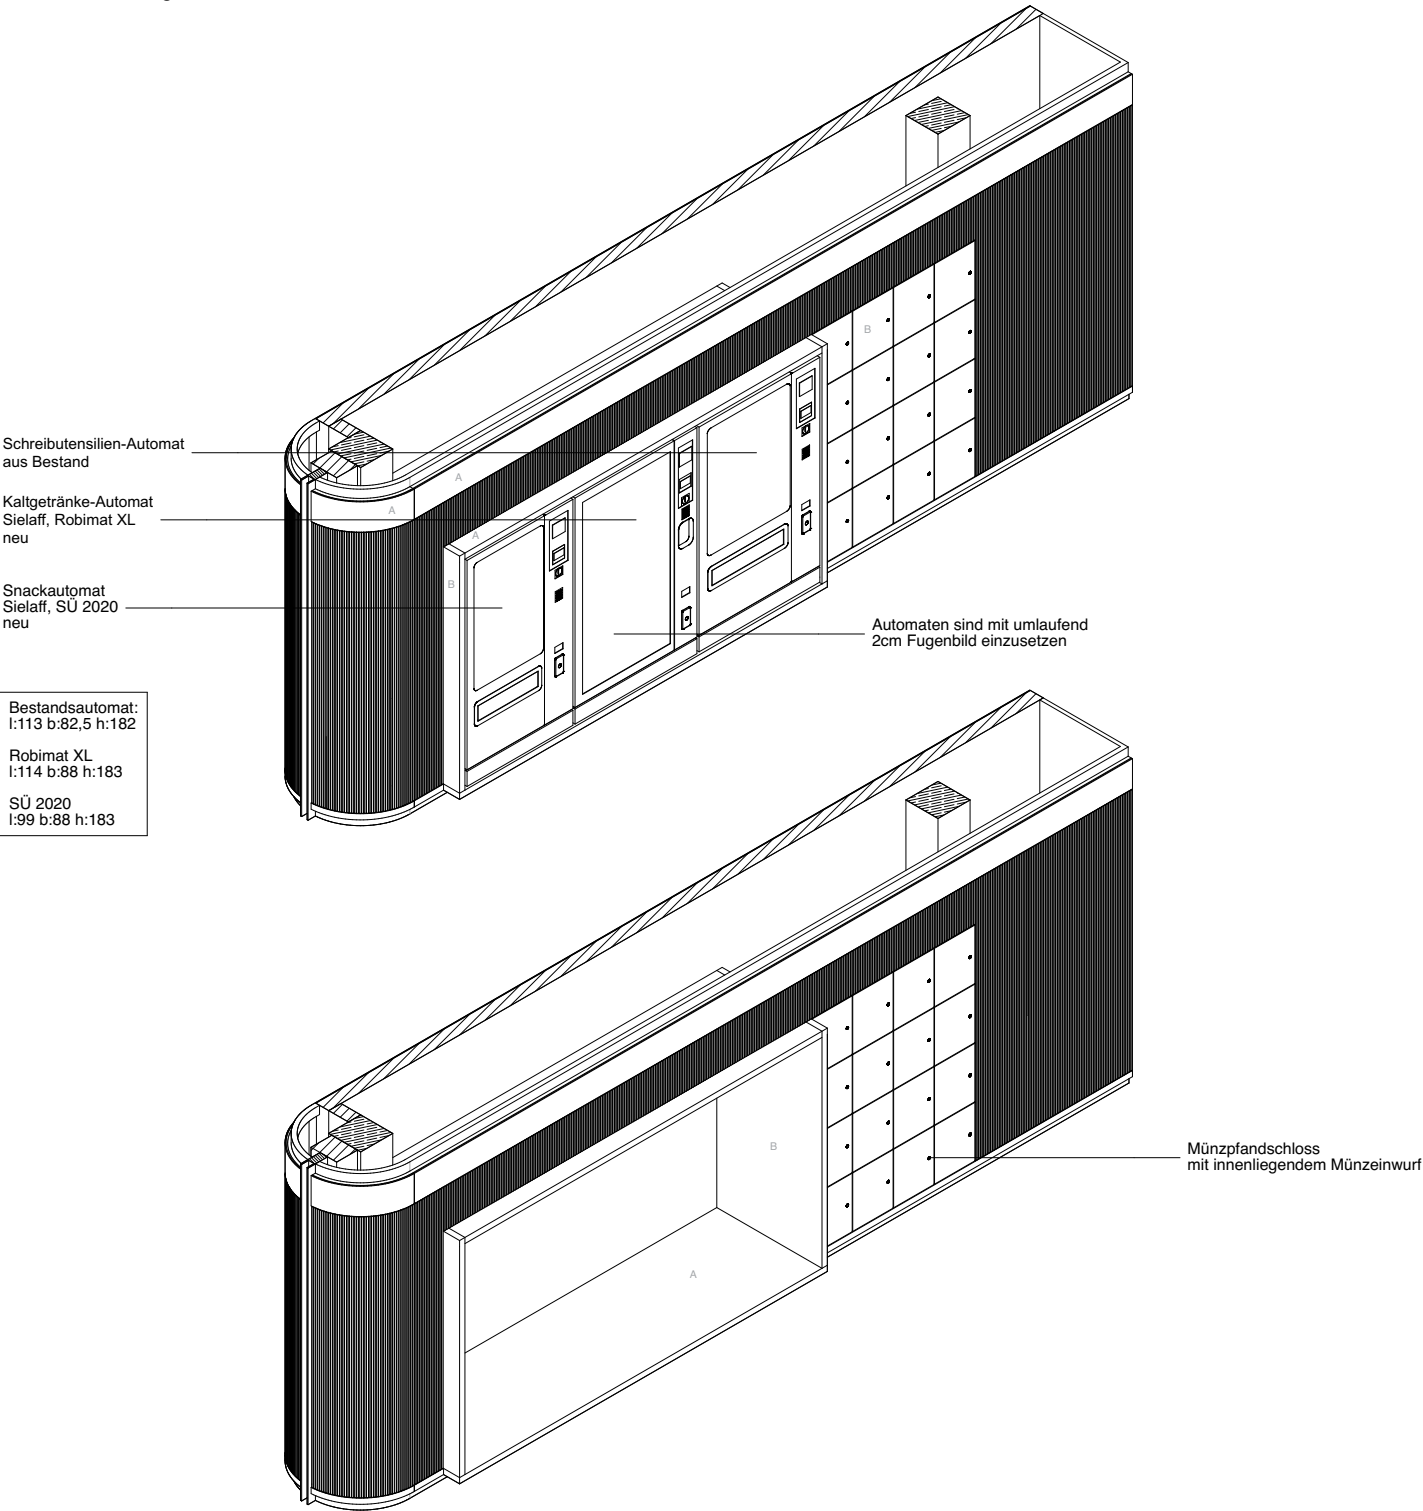

Alle Maße sind am Bau zu prüfen!
Maßunstimmigkeiten sind sofort mit dem Architekten zu klären. Für Maßfehler haftet allein der Auftragnehmer. Maßbezüge gelten vor Einzelmaßen.
Bei der Bauausführung sind die Planungen der Sonderfachleute zu beachten. Widersprüchliche Angaben in den Architektenplänen und den Ausführungsplänen der Fachplaner sind unverzüglich und vor Ausführung anzukündigen.
Firmendetails und -ausführungszeichnungen gelten nur mit dem Freigabevermerk des Architekten.
Alle Höhenangaben sind auf OKFF bezogen, sofern nicht anders vermerkt.

Sämtliche dargestellten Befestigungselemente (für Fassade, Fertigteile, Schlosserarbeiten etc.) sind schematisch dargestellt.
Die Dimensionierung / Detaillierung erfolgt im Zuge der Werkstatt- und Montageplanung der ausführenden Firmen.

Bitte Detailverweise und Raumabwicklungen beachten!

PLANSTÄNDE:

Planstand/Index	Bearbeiter	Datum	Änderungen

Projektkurztitel: **ULB**
Plancodierung: D.M. 00.09.2

Zeichnung: Isometrie Einschub Automaten
Datum: 26.04.2026
Planstatus: **VORABZUG**
Planungsstand: Ausführungsplanung
Maßstab: 1:50
gezeichnet: Felix Obermeier


Projekt: **ULB Lernraumerweiterung**
Krummer Timpen 3 48143 Münster

Bauherr: **Universität Münster**
Schlossplatz 2 48149 Münster


Architekt: **PBA Peter Bastian Architekten**
Hafenweg 24 48155 Münster Tel: 0251 60 92 27-10 Fax: 0251 60 92 27-11

Planfreigabe: Freigabedatum:




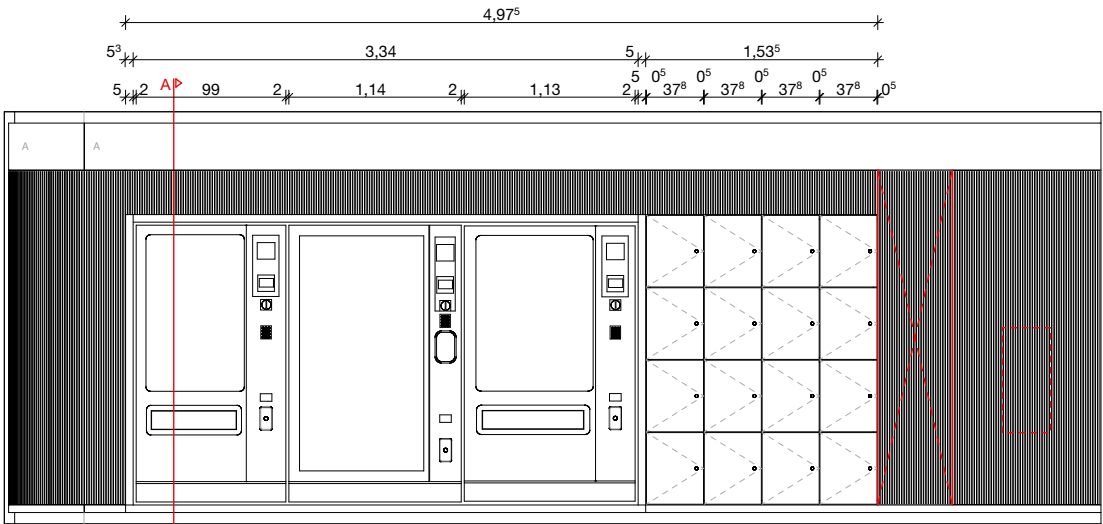


Frontansicht

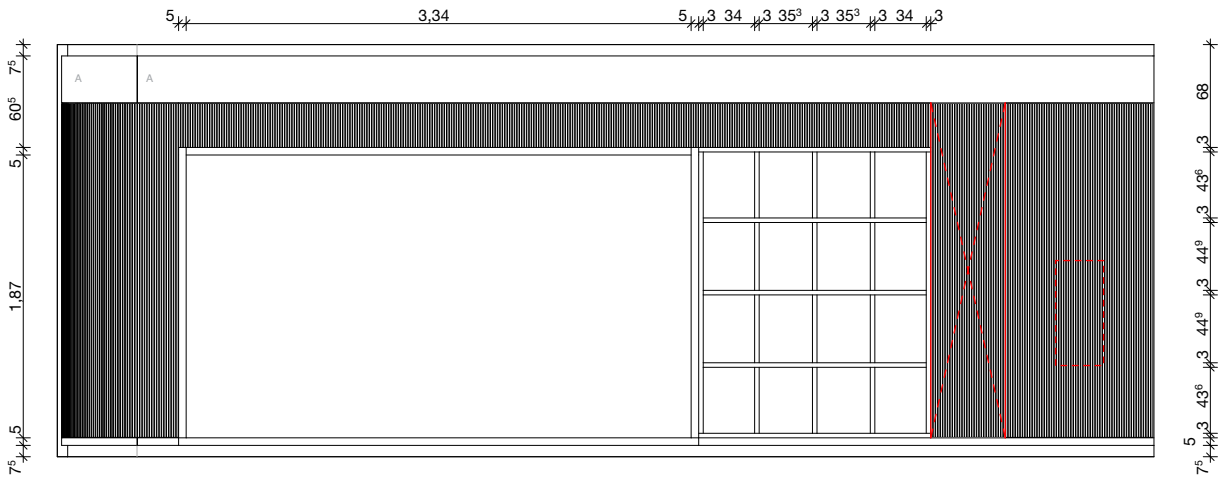


Frontansicht (Ohne Spintfronten, Automaten)

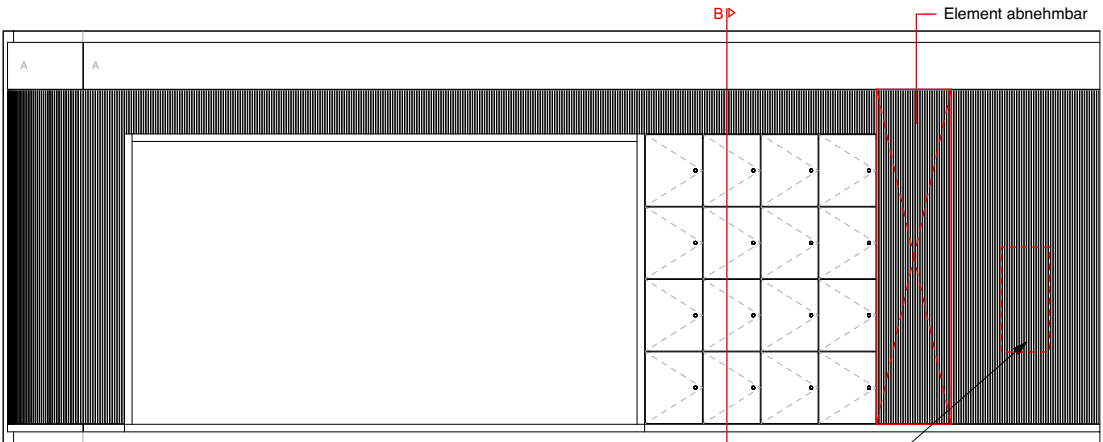


Frontansicht (Ohne Automaten)

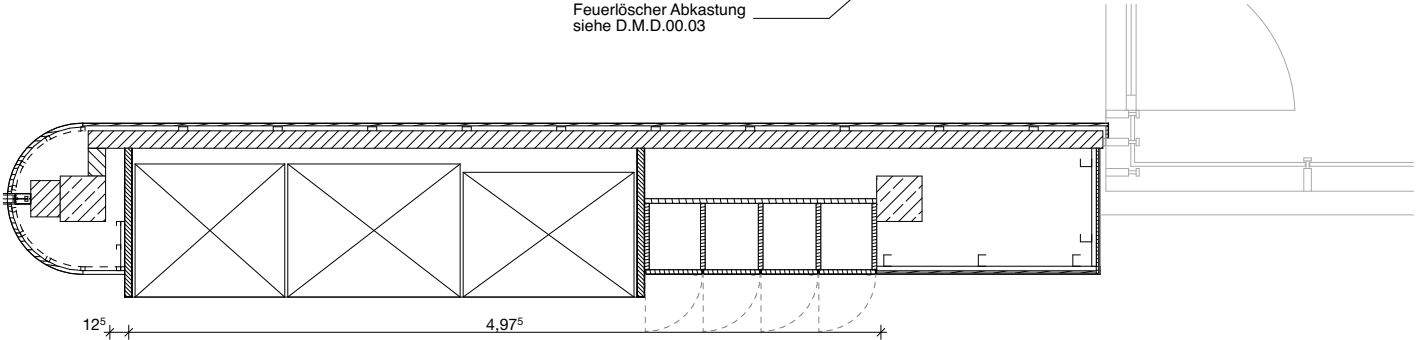

Grundriss

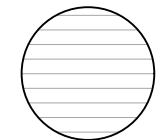

A: Furnierrichtung nach
Planausrichtung zu lesen

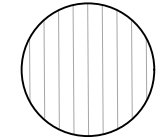

B: Furnierrichtung nach
Planausrichtung zu lesen

Alle Maße sind am Bau zu prüfen!
Maßunstimmigkeiten sind sofort mit dem Architekten zu klären. Für Maßfehler haftet allein der Auftragnehmer. Maßbezüge gelten vor Einzelmaßen.
Bei der Bauausführung sind die Planungen der Sonderfachleute zu beachten. Widersprüchliche Angaben in den Architektenplänen und den Ausführungsplänen der Fachplaner sind unverzüglich und vor Ausführung anzukündigen.
Firmendetails und -ausführungszeichnungen gelten nur mit dem Freigabevermerk des Architekten.
Alle Höhenangaben sind auf OKFF bezogen, sofern nicht anders vermerkt.

Sämtliche dargestellten Befestigungselemente (für Fassade, Fertigteile, Schlosserarbeiten etc.) sind schematisch dargestellt.
Die Dimensionierung / Detaillierung erfolgt im Zuge der Werkstatt- und Montageplanung der ausführenden Firmen.

Bitte Detailverweise und Raumabwicklungen beachten!

PLANSTÄNDE:

Planstand/Index	Bearbeiter	Datum	Änderungen
a	fo	3.9.26	Maße Holzband oben

Projektkurztitel:	Plancodierung:
ULB	D.M. 00.09.3 a

Zeichnung:	Datum:
Ansichten Grundriss Einschub Automaten	26.04.2026
	Planstatus:
	Planungsstand:
	Ausführungsplanung
	Maßstab:
	1:50
	gezeichnet:
	Felix Obermeier



Projekt:
ULB Lernraumerweiterung
Krummer Timpen 3 48143 Münster

Bauherr:
Universität Münster
Schlossplatz 2 48149 Münster


Architekt:
PBA Peter Bastian Architekten
Hafenweg 24 48155 Münster Tel: 0251 60 92 27-10 Fax: 0251 60 92 27-11

Planfreigabe:	Freigabedatum:
---------------	----------------



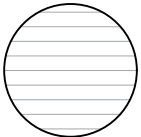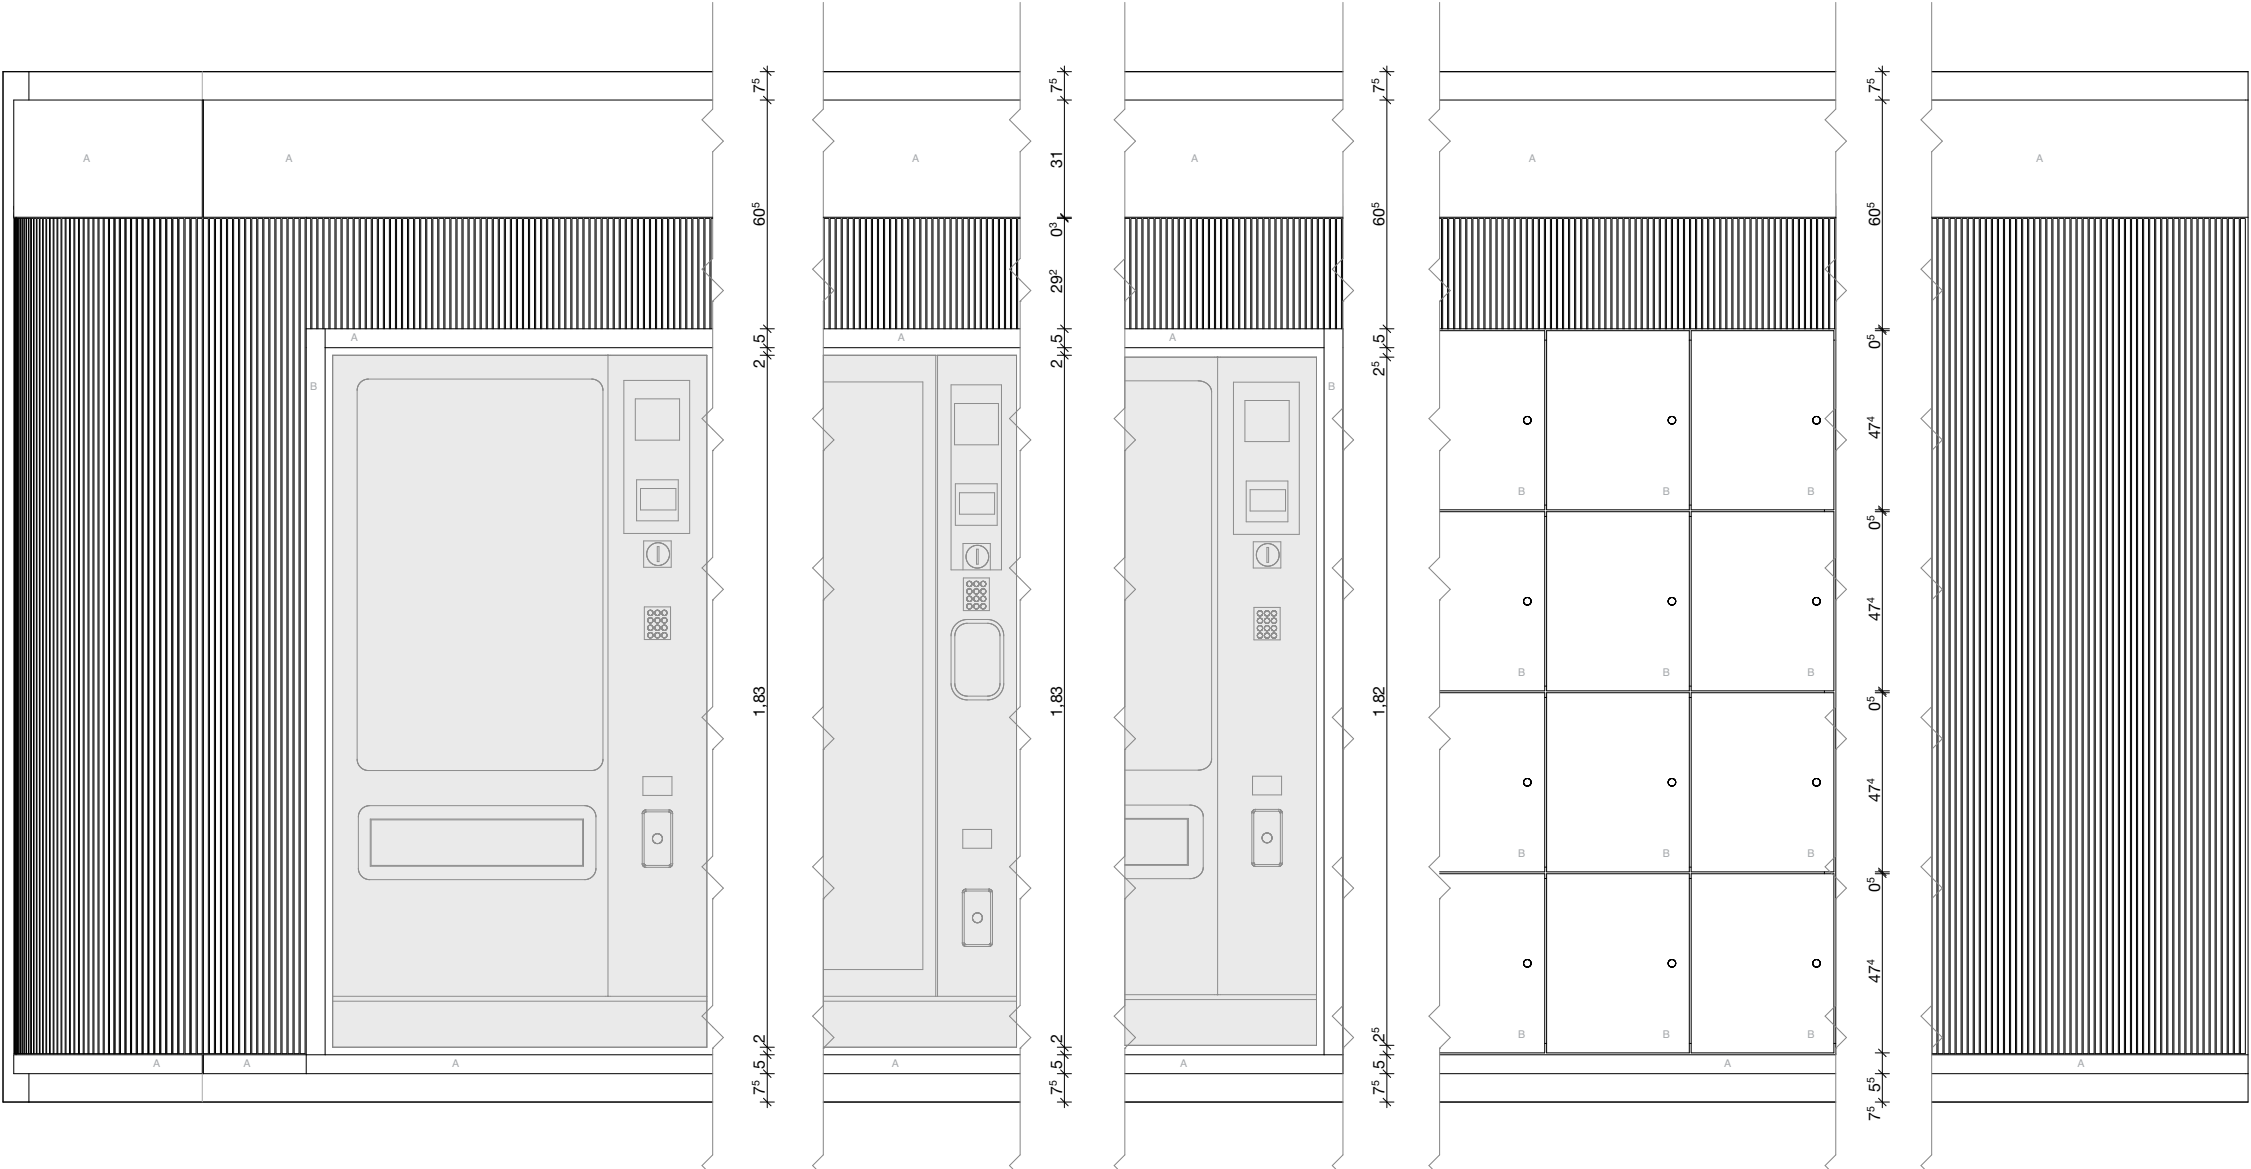

A: Furnierrichtung nach
Planausrichtung zu lesen

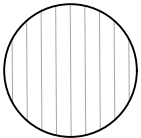

B: Furnierrichtung nach
Planausrichtung zu lesen

Alle Maße sind am Bau zu prüfen!
Maßunstimmigkeiten sind sofort mit dem Architekten zu klären. Für Maßfehler haftet allein der Auftragnehmer. Maßbezüge gelten vor Einzelmaßen.
Bei der Bauausführung sind die Planungen der Sonderfachleute zu beachten. Widersprüchliche Angaben in den Architektenplänen und den Ausführungsplänen der Fachplaner sind unverzüglich und vor Ausführung anzukündigen.
Firmendetails und -ausführungszeichnungen gelten nur mit dem Freigabevermerk des Architekten.
Alle Höhenangaben sind auf OKFF bezogen, sofern nicht anders vermerkt.

Sämtliche dargestellten Befestigungselemente (für Fassade, Fertigteile, Schlosserarbeiten etc.) sind schematisch dargestellt.
Die Dimensionierung / Detaillierung erfolgt im Zuge der Werkstatt- und Montageplanung der ausführenden Firmen.

Bitte Detailverweise und Raumabwicklungen beachten!

PLANSTÄNDE:

Planstand/Index	Bearbeiter	Datum	Änderungen
a	fo	3.9.26	Maße Holzband oben

Projektkurztitel:	Plancodierung:
ULB	D.M. 00.09.4 a

Zeichnung:	Datum:
Detail Ansicht Einschub Automaten	26.04.2026
	Planstatus:

VORABZUG

Planungsstand:
Ausführungsplanung
Maßstab:
1:20
gezeichnet:
Felix Obermeier

Projekt:
ULB Lernraumerweiterung
Krummer Timpen 3 48143 Münster

Bauherr:
Universität Münster
Schlossplatz 2 48149 Münster

Architekt:
PBA Peter Bastian Architekten
Hafenweg 24 48155 Münster Tel: 0251 60 92 27-10 Fax: 0251 60 92 27-11

Planfreigabe:	Freigabedatum:
---------------	----------------



Sämtliche dargestellten Befestigungselemente (für Fassade, Fertigteile, Schlosserarbeiten etc.) sind schematisch dargestellt.
Die Dimensionierung / Detaillierung erfolgt im Zuge der Werkstatt- und Montageplanung der ausführenden Firmen.

PLANSTÄNDE:

Projektkurztitel:	Plancodierung:
III B	D.M. 00.09.5


VORABZUG

Bauherr:
Universität Münster
Schlossplatz 2 48149 Münster

Planfreigabe:	Freigabedatum:
---------------	----------------




PBA
Peter Bastian Architekten

Bemerkung: Der angegebene Maßstab gilt nur bei Ausgabe in Original Blattgröße! DIN A3 420mmx297mm

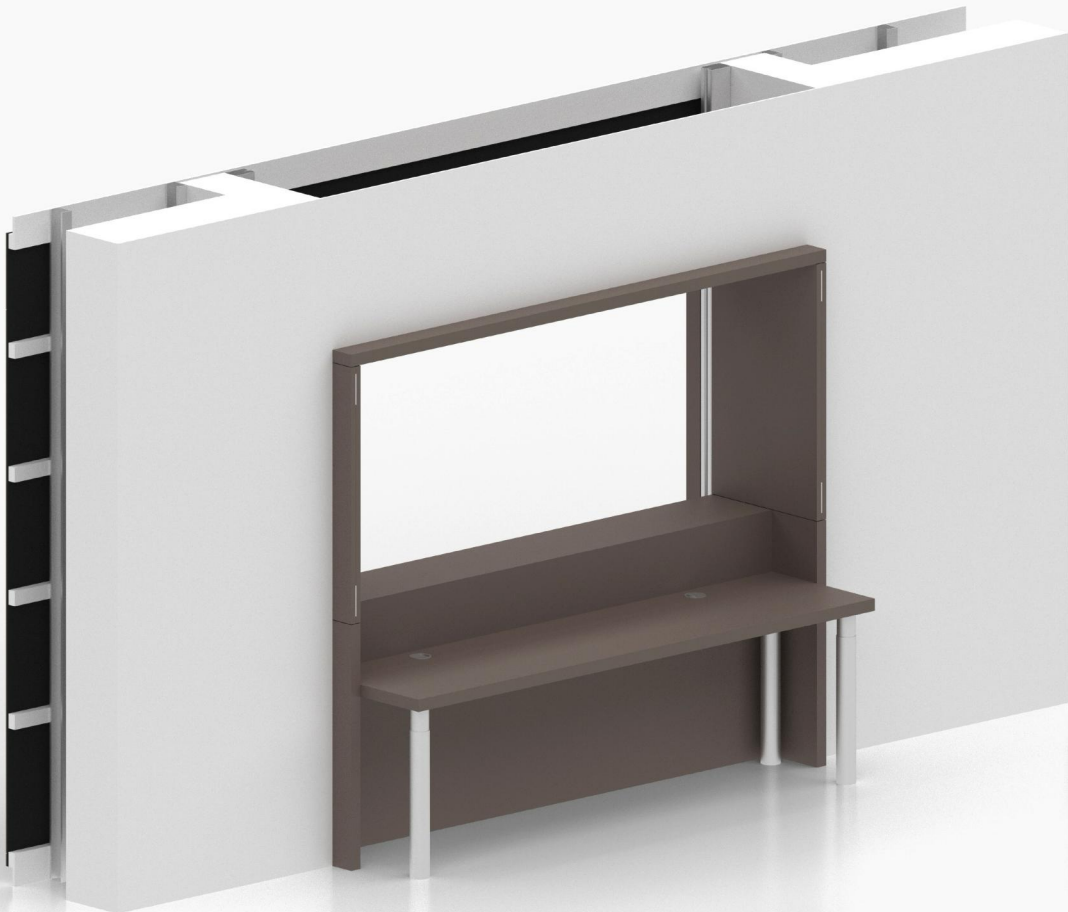





Alle sichtbaren Holzoberflächen sind in Eiche Dunkel gem.
Bemusterung Streifer furniert auszuführen.

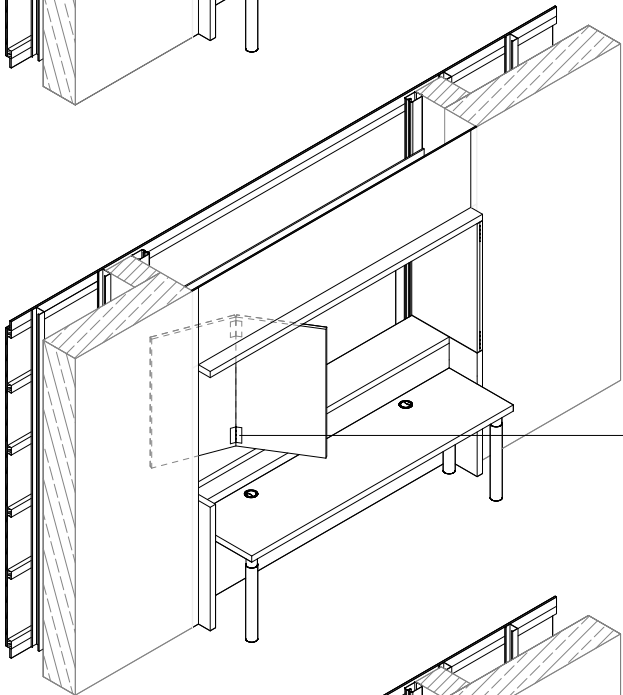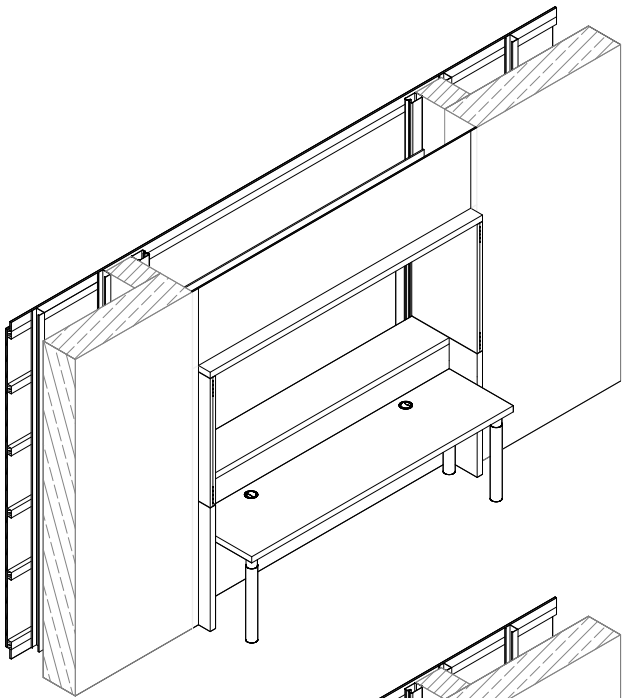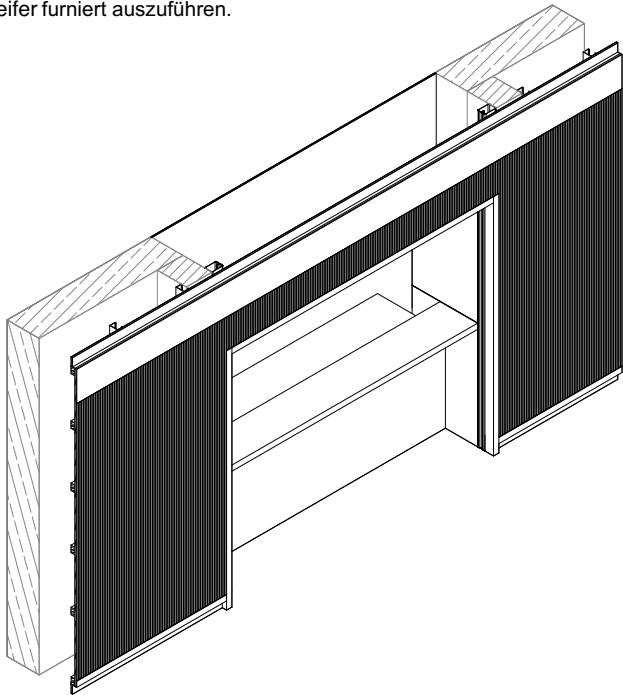

Scharnier bündig in Platte
eingesetzt.
Scharniere nur von innen sichtbar

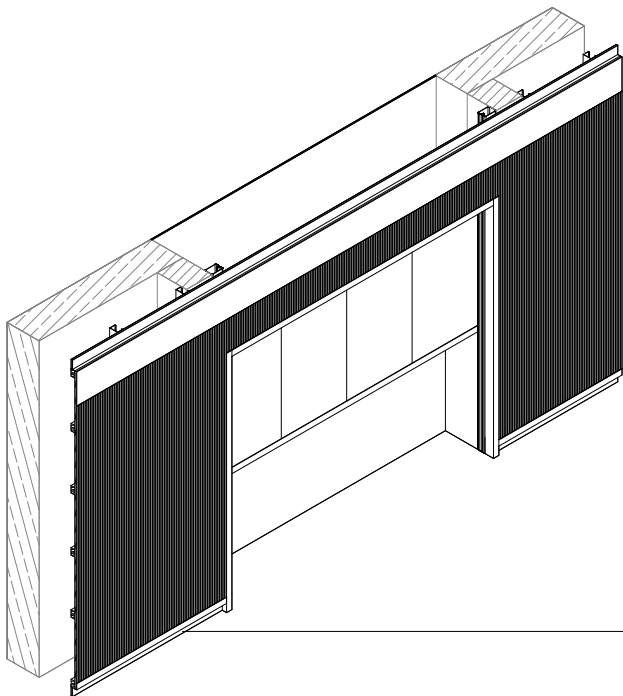

Sockel Naturstein

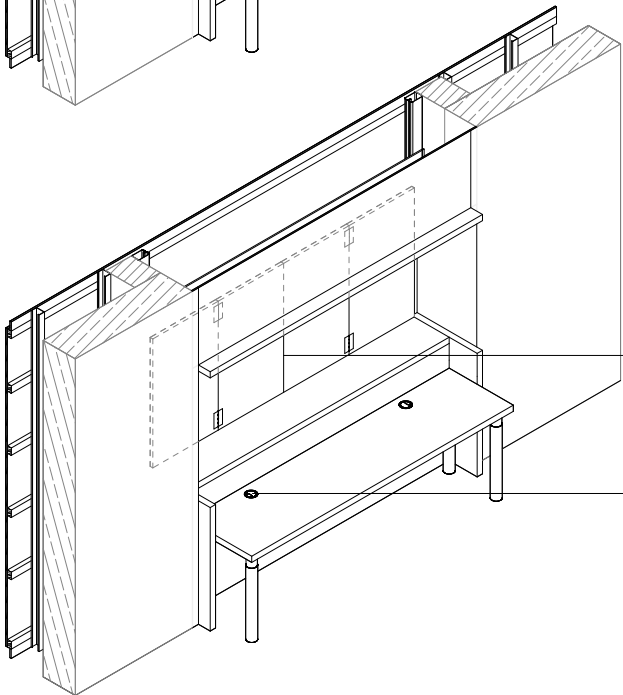

Faltwand von innen abschließbar

Kabeldose
Farbe: Silber

Alle Maße sind am Bau zu prüfen!
Maßunstimmigkeiten sind sofort mit dem Architekten zu klären. Für Maßfehler haftet allein der Auftragnehmer. Maßbezüge gelten vor Einzelmaßen.
Bei der Bauausführung sind die Planungen der Sonderfachleute zu beachten.
Widersprüchliche Angaben in den Architektenplänen und den Ausführungsplänen der Fachplaner sind unverzüglich und vor Ausführung anzukündigen.
Firmendetails und -ausführungszeichnungen gelten nur mit dem Freigabevermerk des Architekten.
Alle Höhenangaben sind auf OKFF bezogen, sofern nicht anders vermerkt.

Sämtliche dargestellten Befestigungselemente (für Fassade, Fertigteile, Schlosserarbeiten etc.) sind schematisch dargestellt.
Die Dimensionierung / Detaillierung erfolgt im Zuge der Werkstatt- und Montageplanung der ausführenden Firmen.

Bitte Detailverweise und Raumabwicklungen beachten!

PLANSTÄNDE:

Planstand/Index	Bearbeiter	Datum	Änderungen
a	fo	3.9.26	ergänzung Tisch

Projektkurztitel:	Plancodierung:
ULB	D.M. 00.12.2 a

Zeichnung:	Datum:
Isometrie Ausgabe Foyer	26.04.2026
	Planstatus:
	Planungsstand:
	Ausführungsplanung
	Maßstab:
	1:50
	gezeichnet:
	Felix Obermeier

VORABZUG



Projekt:
ULB Lernraumerweiterung
Krummer Timpen 3 48143 Münster

Bauherr:
Universität Münster
Schlossplatz 2 48149 Münster

Architekt:
PBA Peter Bastian Architekten
Hafenweg 24 48155 Münster Tel: 0251 60 92 27-10 Fax: 0251 60 92 27-11

Planfreigabe:	Freigabedatum:
---------------	----------------



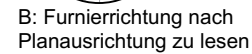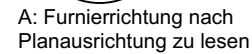

Technical drawing of a building facade. The drawing shows a central entrance area with a glass door and a window above it. The facade is flanked by two large, dark, textured panels. Dimensions are provided in meters (m) and centimeters (cm). The overall width is 12.00 m, and the overall height is 2.20 m. The central entrance area is 2.00 m wide and 2.20 m high. The glass door is 1.00 m wide and 2.20 m high. The window above the door is 1.00 m wide and 0.80 m high. The dark panels are 5.00 m wide and 2.20 m high. The drawing includes labels 'A' and 'B' for specific points or sections.



The diagram shows a cross-section of a building facade. A central window is depicted with a white interior and a dark frame. The walls on either side of the window are filled with a dense, dark, vertical-hatched pattern. A vertical red line runs through the center of the window, extending from the top to the bottom of the drawing. At the top and bottom of this line, there are red arrows pointing outwards, and the letter 'A' is written in red next to each arrow, indicating a vertical section line.

Technical drawing of a table with dimensions and labels. The drawing shows a side view of the table with a rectangular top and a base. The dimensions are as follows:


- Overall width: 1.05
- Top panel width: 5/8
- Base width: 95
- Base height: 60
- Base depth: 37⁴
- Base width segments: 35², 1.09⁵, 35², 37⁴
- Labels: A, B, C, D, E, F, G, H, I, J, K, L, M, N, O, P, Q, R, S, T, U, V, W, X, Y, Z

Grundriss 1:20

Bemerkung: Der angegebene Maßstab gilt nur bei Ausgabe in Original Blattgröße! DIN A3 420mmx297mm

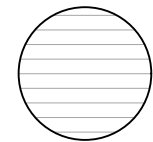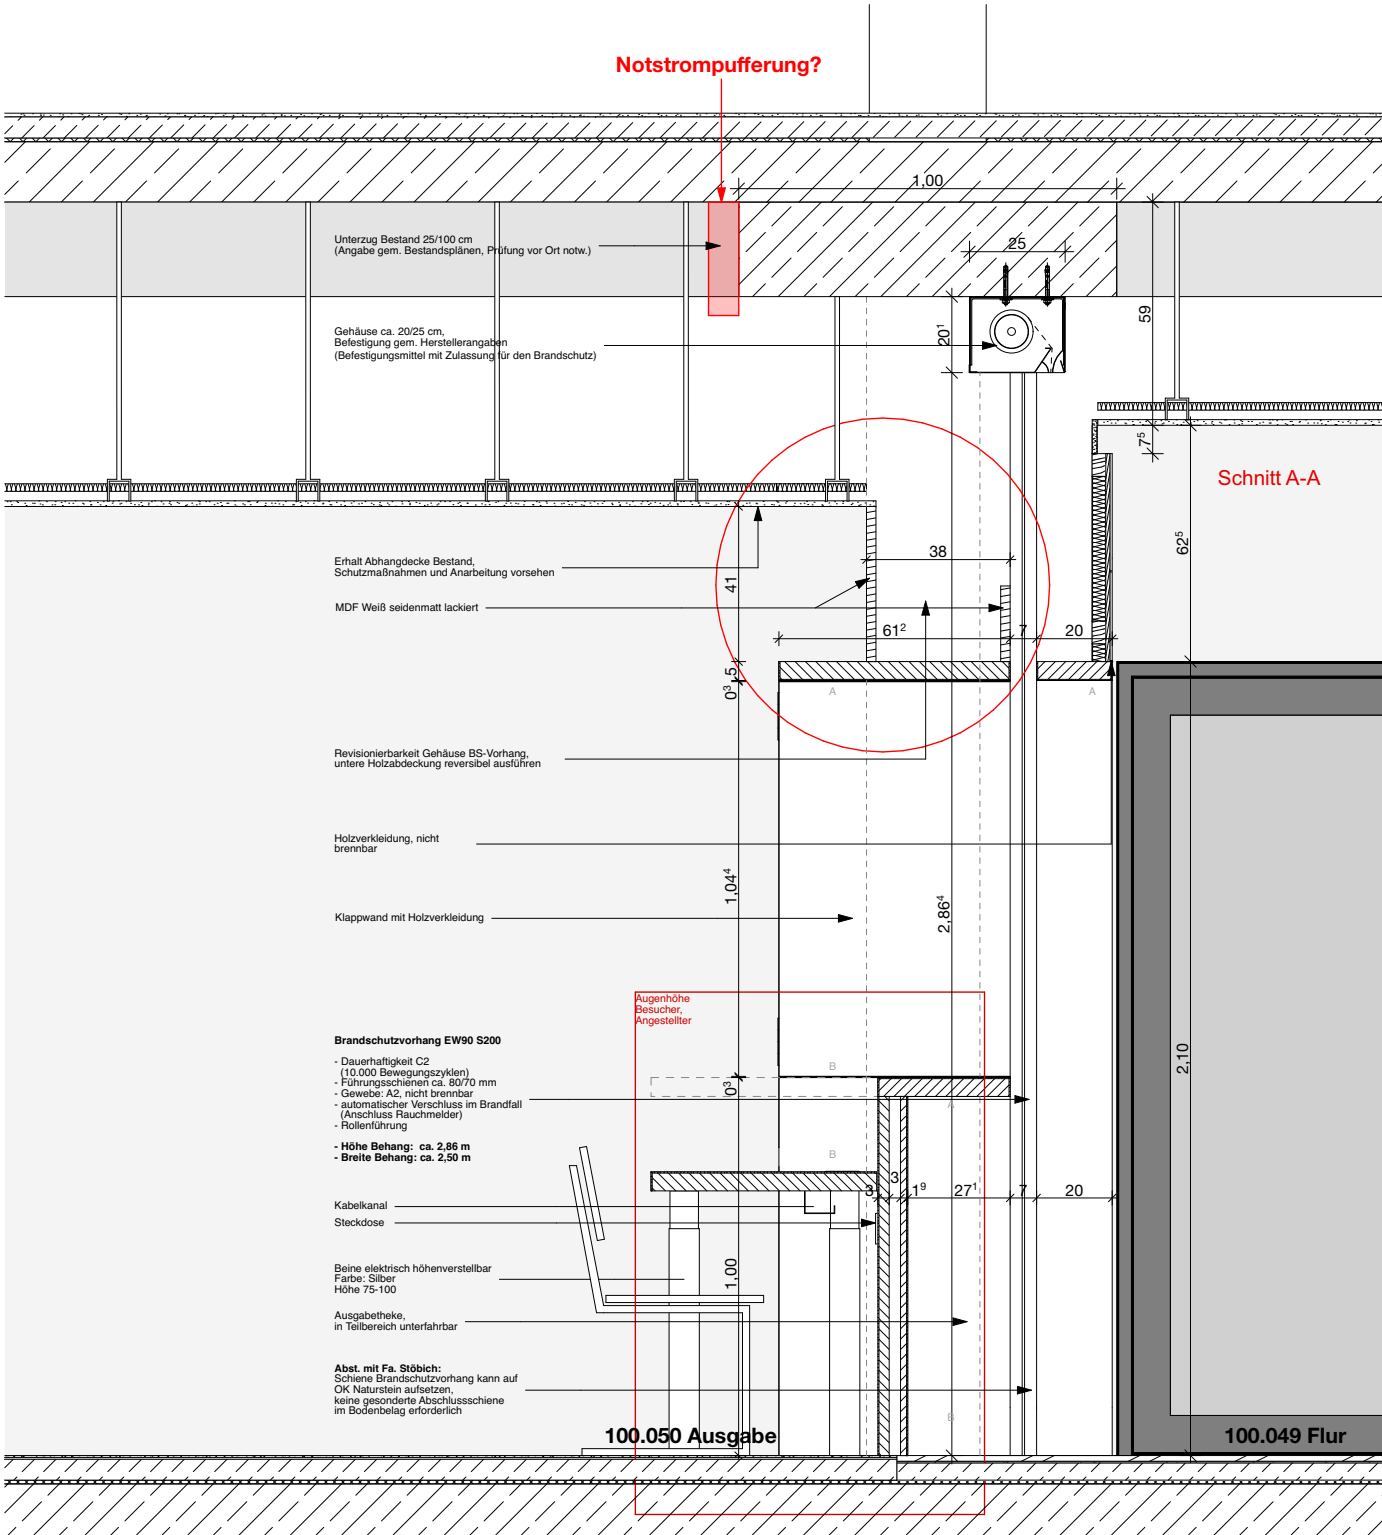

A: Furnierrichtung nach Planausrichtung zu lesen

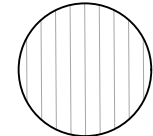

B: Furnierrichtung nach Planausrichtung zu lesen

Alle Maße sind am Bau zu prüfen!
Maßunstimmigkeiten sind sofort mit dem Architekten zu klären. Für Maßfehler haftet allein der Auftragnehmer. Maßbezüge gelten vor Einzelmaßen.
Bei der Bauausführung sind die Planungen der Sonderfachleute zu beachten. Widersprüchliche Angaben in den Architektenplänen und den Ausführungsplänen der Fachplaner sind unverzüglich und vor Ausführung anzukündigen.
Firmendetails und -ausführungszeichnungen gelten nur mit dem Freigabevermerk des Architekten.
Alle Höhenangaben sind auf OKFF bezogen, sofern nicht anders vermerkt.

Sämtliche dargestellten Befestigungselemente (für Fassade, Fertigteile, Schlosserarbeiten etc.) sind schematisch dargestellt.
Die Dimensionierung / Detaillierung erfolgt im Zuge der Werkstatt- und Montageplanung der ausführenden Firmen.

Bitte Detailverweise und Raumabwicklungen beachten!

PLANSTÄNDE:

Planstand/Index	Bearbeiter	Datum	Änderungen
a	fo	3.9.26	ergänzung Tisch

Projektkurztitel:	Plancodierung:
ULB	D.M. 00.12.4 a

Zeichnung:	Datum:
Schnitt Ausgabe Foyer	26.04.2026
	Planstatus:
	Planungsstand:
	Ausführungsplanung
	Maßstab:
	1:20
	gezeichnet:
	Felix Obermeier


Projekt:
ULB Lernraumerweiterung
Krummer Timpen 3 48143 Münster

Bauherr:
Universität Münster
Schlossplatz 2 48149 Münster

Architekt:
PBA Peter Bastian Architekten
Hafenweg 24 48155 Münster Tel: 0251 60 92 27-10 Fax: 0251 60 92 27-11

Planfreigabe:	Freigabedatum:
---------------	----------------



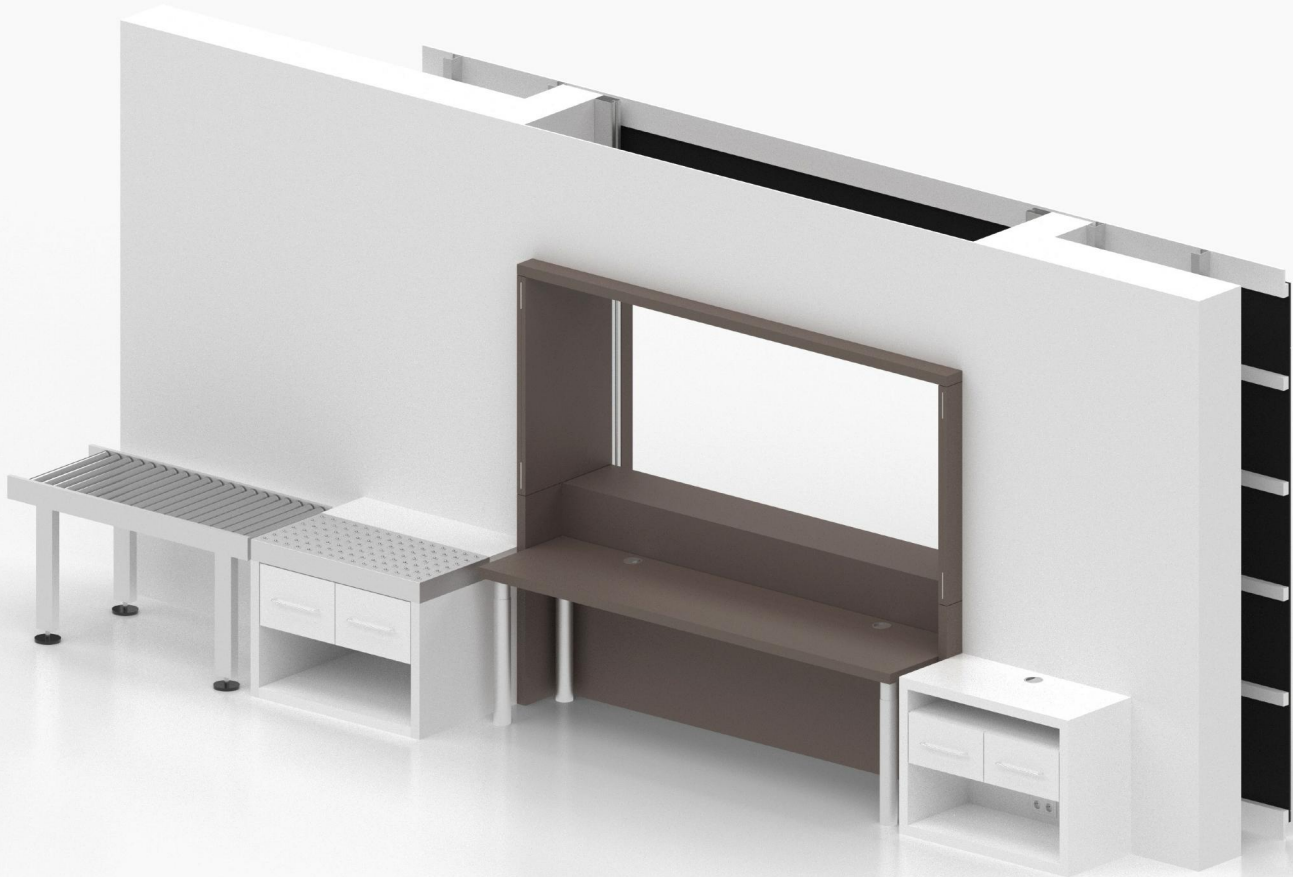

Alle Maße sind am Bau zu prüfen!
Maßunstimmigkeiten sind sofort mit dem Architekten zu klären. Für Maßfehler haftet allein der Auftragnehmer. Maßbezüge gelten vor Einzelmaßen.
Bei der Bauausführung sind die Planungen der Sonderfachleute zu beachten.
Widersprüchliche Angaben in den Architektenplänen und den Ausführungsplänen der Fachplaner sind unverzüglich und vor Ausführung anzukündigen.
Firmendetails und -ausführungszeichnungen gelten nur mit dem Freigabevermerk des Architekten.
Alle Höhenangaben sind auf OKFF bezogen, sofern nicht anders vermerkt.

Sämtliche dargestellten Befestigungselemente (für Fassade, Fertigteile, Schlosserarbeiten etc.) sind schematisch dargestellt.
Die Dimensionierung / Detaillierung erfolgt im Zuge der Werkstatt- und Montageplanung der ausführenden Firmen.

Bitte Detailverweise und Raumabwicklungen beachten!

PLANSTÄNDE:

Planstand/Index	Bearbeiter	Datum	Änderungen

Projektkurztitel:	Plancodierung:
ULB	D.M. 00.12.5

Zeichnung:	Datum:
Visualisierung Ausgabe Foyer	08.10.2026
Beistelltische	Planstatus:
	Planungsstand:
	Ausführungsplanung
	Maßstab:
	gezeichnet:
	Felix Obermeier






Projekt:
ULB Lernraumerweiterung
Krummer Timpen 3 48143 Münster

Bauherr:
Universität Münster
Schlossplatz 2 48149 Münster

Architekt:
PBA Peter Bastian Architekten
Hafenweg 24 48155 Münster Tel: 0251 60 92 27-10 Fax: 0251 60 92 27-11

Planfreigabe:	Freigabedatum:
---------------	----------------



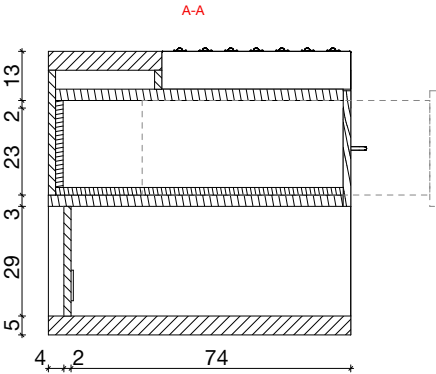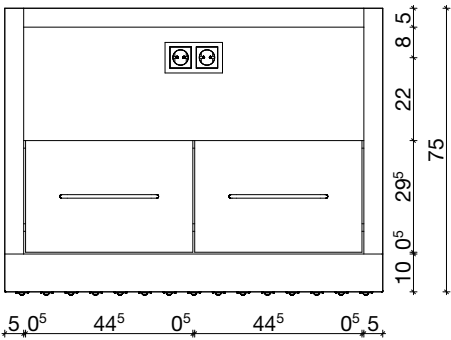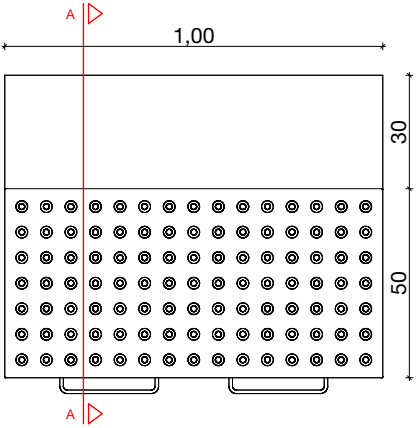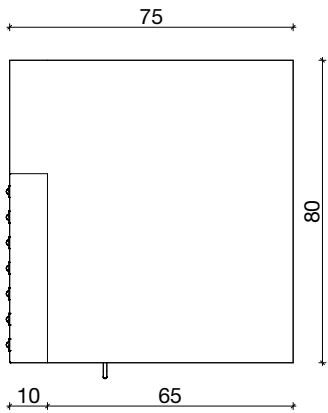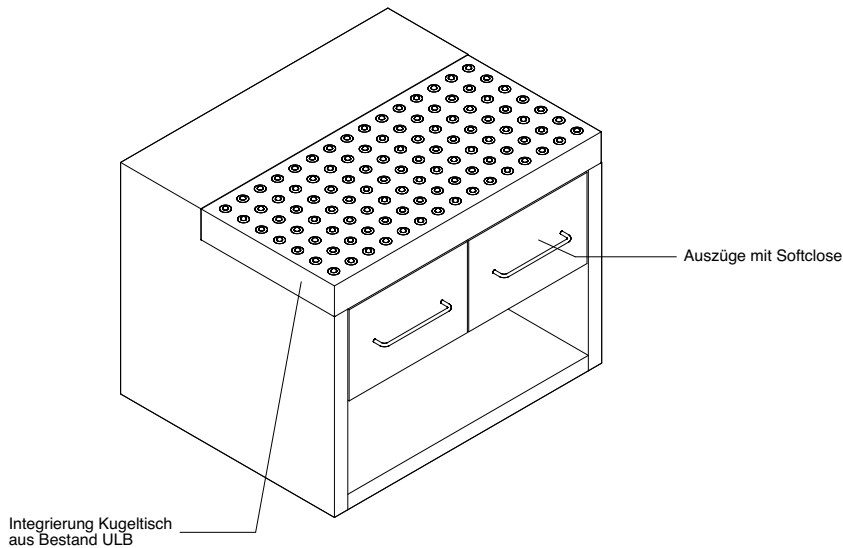

Möbel ist in MDF Seidenmatt
Weiß lackiert auszuführen

Alle Maße sind am Bau zu prüfen!
Maßunstimmigkeiten sind sofort mit dem Architekten zu klären. Für Maßfehler haftet allein der Auftragnehmer. Maßbezüge gelten vor Einzelmaßen.
Bei der Bauausführung sind die Planungen der Sonderfachleute zu beachten. Widersprüchliche Angaben in den Architektenplänen und den Ausführungsplänen der Fachplaner sind unverzüglich und vor Ausführung anzukündigen.
Firmendetails und -ausführungszeichnungen gelten nur mit dem Freigabevermerk des Architekten.
Alle Höhenangaben sind auf OKFF bezogen, sofern nicht anders vermerkt.

Sämtliche dargestellten Befestigungselemente (für Fassade, Fertigteile, Schlosserarbeiten etc.) sind schematisch dargestellt.
Die Dimensionierung / Detaillierung erfolgt im Zuge der Werkstatt- und Montageplanung der ausführenden Firmen.

Bitte Detailverweise und Raumabwicklungen beachten!

PLANSTÄNDE:

Planstand/Index	Bearbeiter	Datum	Änderungen

Projektkurztitel:	Plancodierung:
ULB	D.M. 00.12.6

Zeichnung:	Datum:
Isometrie, Ansichten, Schnitt	08.10.2026
Ausgabe Foyer Beistelltisch Iks	Planstatus:
	Planungsstand:
	Ausführungsplanung
	Maßstab:
	1:20
	gezeichnet:
	Felix Obermeier

VORABZUG

Projekt:
ULB Lernraumerweiterung
Krummer Timpen 3 48143 Münster





Bauherr:
Universität Münster
Schlossplatz 2 48149 Münster

Architekt:
PBA Peter Bastian Architekten
Hafenweg 24 48155 Münster Tel: 0251 60 92 27-10 Fax: 0251 60 92 27-11

Planfreigabe:	Freigabedatum:
---------------	----------------



Bemerkung: Der angegebene Maßstab gilt nur bei Ausgabe in Original Blattgröße ! DIN A3 420mmx297mm

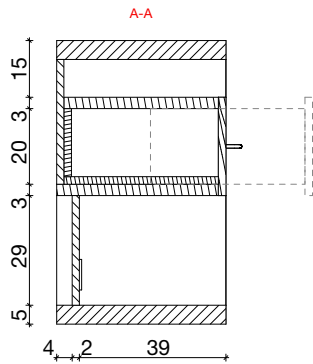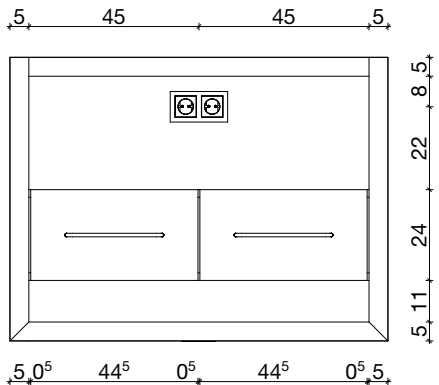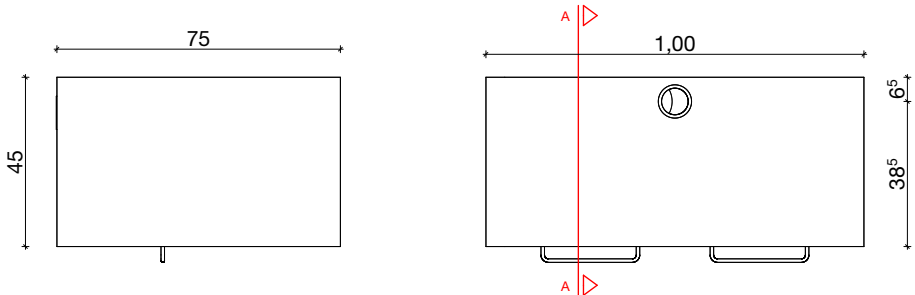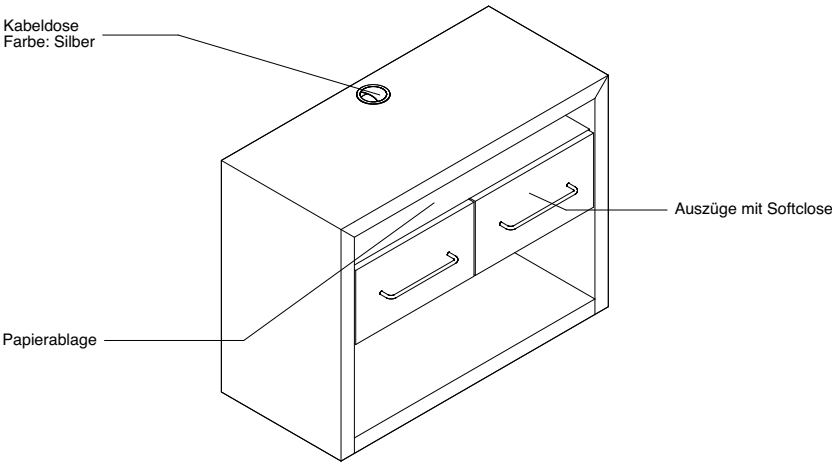

Möbel ist in MDF Seidenmatt
Weiß lackiert auszuführen

Alle Maße sind am Bau zu prüfen!
Maßunstimmigkeiten sind sofort mit dem Architekten zu klären. Für Maßfehler haftet allein der Auftragnehmer. Maßbezüge gelten vor Einzelmaßen.
Bei der Bauausführung sind die Planungen der Sonderfachleute zu beachten.
Widersprüchliche Angaben in den Architektenplänen und den Ausführungsplänen der Fachplaner sind unverzüglich und vor Ausführung anzukündigen.
Firmendetails und -ausführungszeichnungen gelten nur mit dem Freigabevermerk des Architekten.
Alle Höhenangaben sind auf OKFF bezogen, sofern nicht anders vermerkt.

Sämtliche dargestellten Befestigungselemente (für Fassade, Fertigteile, Schlosserarbeiten etc.) sind schematisch dargestellt.
Die Dimensionierung / Detaillierung erfolgt im Zuge der Werkstatt- und Montageplanung der ausführenden Firmen.

Bitte Detailverweise und Raumabwicklungen beachten!

PLANSTÄNDE:

Planstand/Index	Bearbeiter	Datum	Änderungen

Projektkurztitel: **ULB**

Plancodierung: D.M. 00.12.7

Zeichnung: Isometrie, Ansichten, Schnitt
Ausgabe Foyer Beistelltisch rts

Datum: 08.10.2026

Planstatus:

Planungsstand: Ausführungsplanung

Maßstab: 1:20

gezeichnet: Felix Obermeier

Projekt: **ULB Lernraumerweiterung**
Krummer Timpen 3 48143 Münster


Bauherr: **Universität Münster**
Schlossplatz 2 48149 Münster

Architekt: **PBA Peter Bastian Architekten**
Hafenweg 24 48155 Münster Tel: 0251 60 92 27-10 Fax: 0251 60 92 27-11

Planfreigabe: Freigabedatum:



Bemerkung: Der angegebene Maßstab gilt nur bei Ausgabe in Original Blattgröße ! DIN A3 420mmx297mm

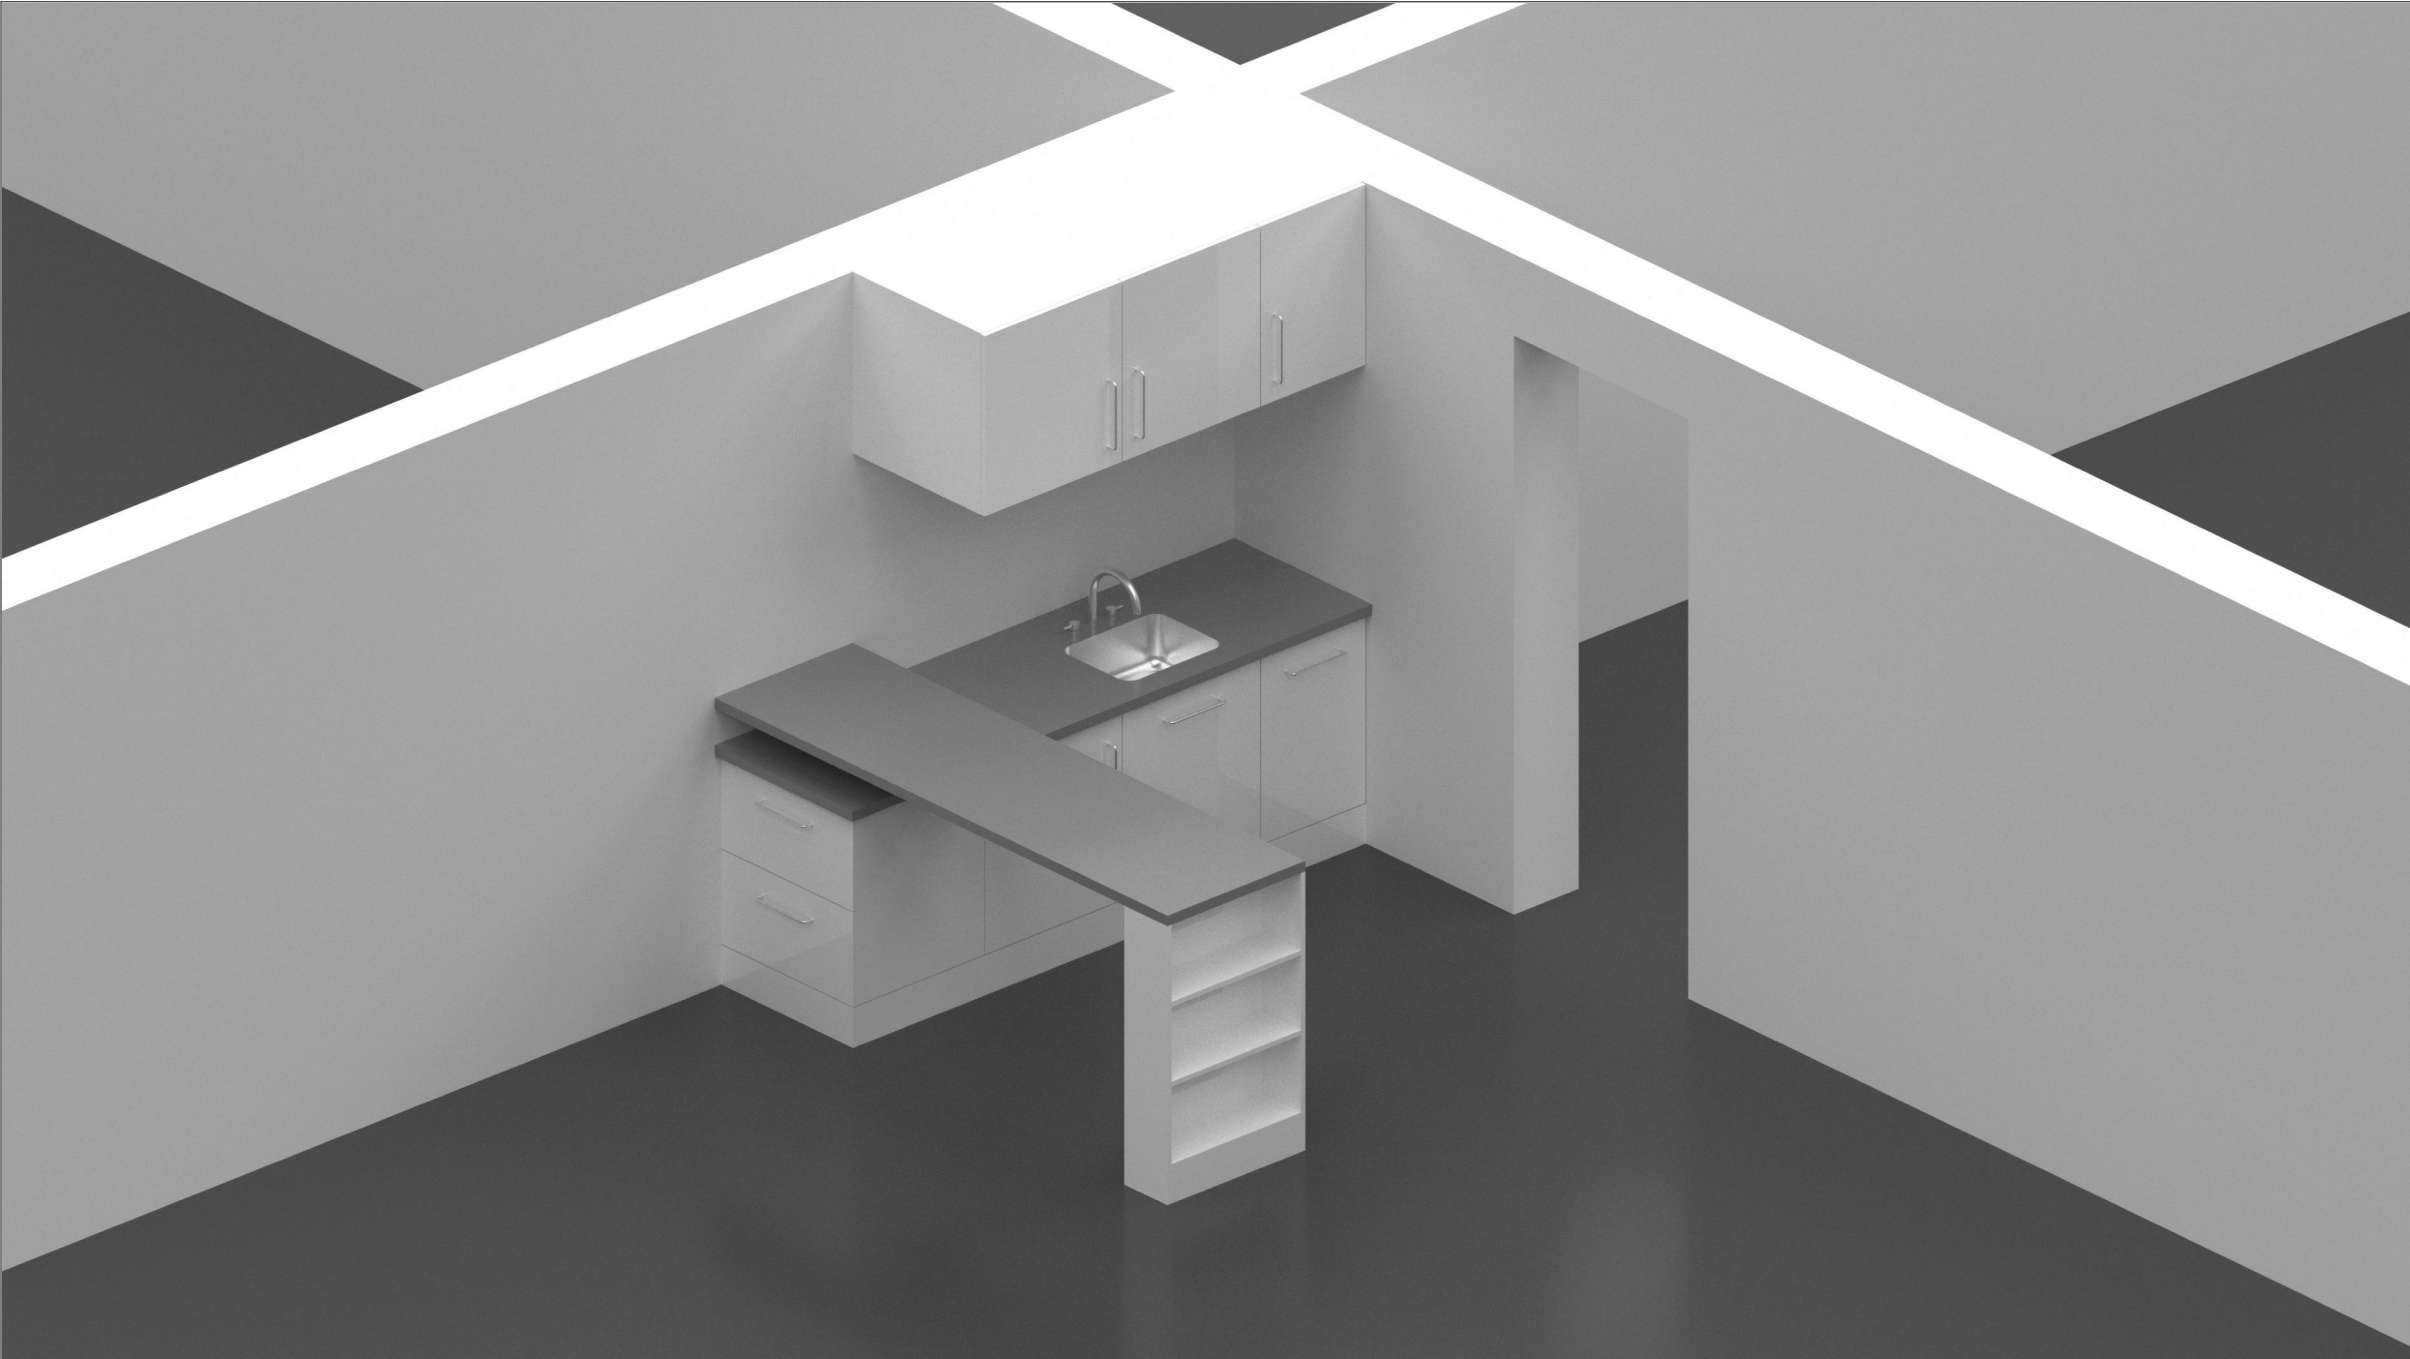

Alle Maße sind am Bau zu prüfen!
Maßunstimmigkeiten sind sofort mit dem Architekten zu klären. Für Maßfehler haftet allein der Auftragnehmer. Maßbezüge gelten vor Einzelmaßen.
Bei der Bauausführung sind die Planungen der Sonderfachleute zu beachten.
Widersprüchliche Angaben in den Architektenplänen und den Ausführungsplänen der Fachplaner sind unverzüglich und vor Ausführung anzukündigen.
Firmendetails und -ausführungszeichnungen gelten nur mit dem Freigabevermerk des Architekten.
Alle Höhenangaben sind auf OKFF bezogen, sofern nicht anders vermerkt.

Sämtliche dargestellten Befestigungselemente (für Fassade, Fertigteile, Schlosserarbeiten etc.) sind schematisch dargestellt.
Die Dimensionierung / Detaillierung erfolgt im Zuge der Werkstatt- und Montageplanung der ausführenden Firmen.

Bitte Detailverweise und Raumabwicklungen beachten!

PLANSTÄNDE:

Planstand/Index	Bearbeiter	Datum	Änderungen

Projektkurztitel:	Plancodierung:
ULB	D.M. 00.15.0

Zeichnung:	Datum:
Visualisierung Teeküche	30.07.2026
	Planstatus:
	Planungsstand:
	Ausführungsplanung
	Maßstab:
	gezeichnet:
	Felix Obermeier

Projekt:
ULB Lernraumerweiterung
Krummer Timpen 3 48143 Münster

Bauherr:
Universität Münster
Schlossplatz 2 48149 Münster


Architekt:
PBA Peter Bastian Architekten
Hafenweg 24 48155 Münster Tel: 0251 60 92 27-10 Fax: 0251 60 92 27-11

Planfreigabe:	Freigabedatum:

Übersicht:

PBA

Peter Bastian Architekten

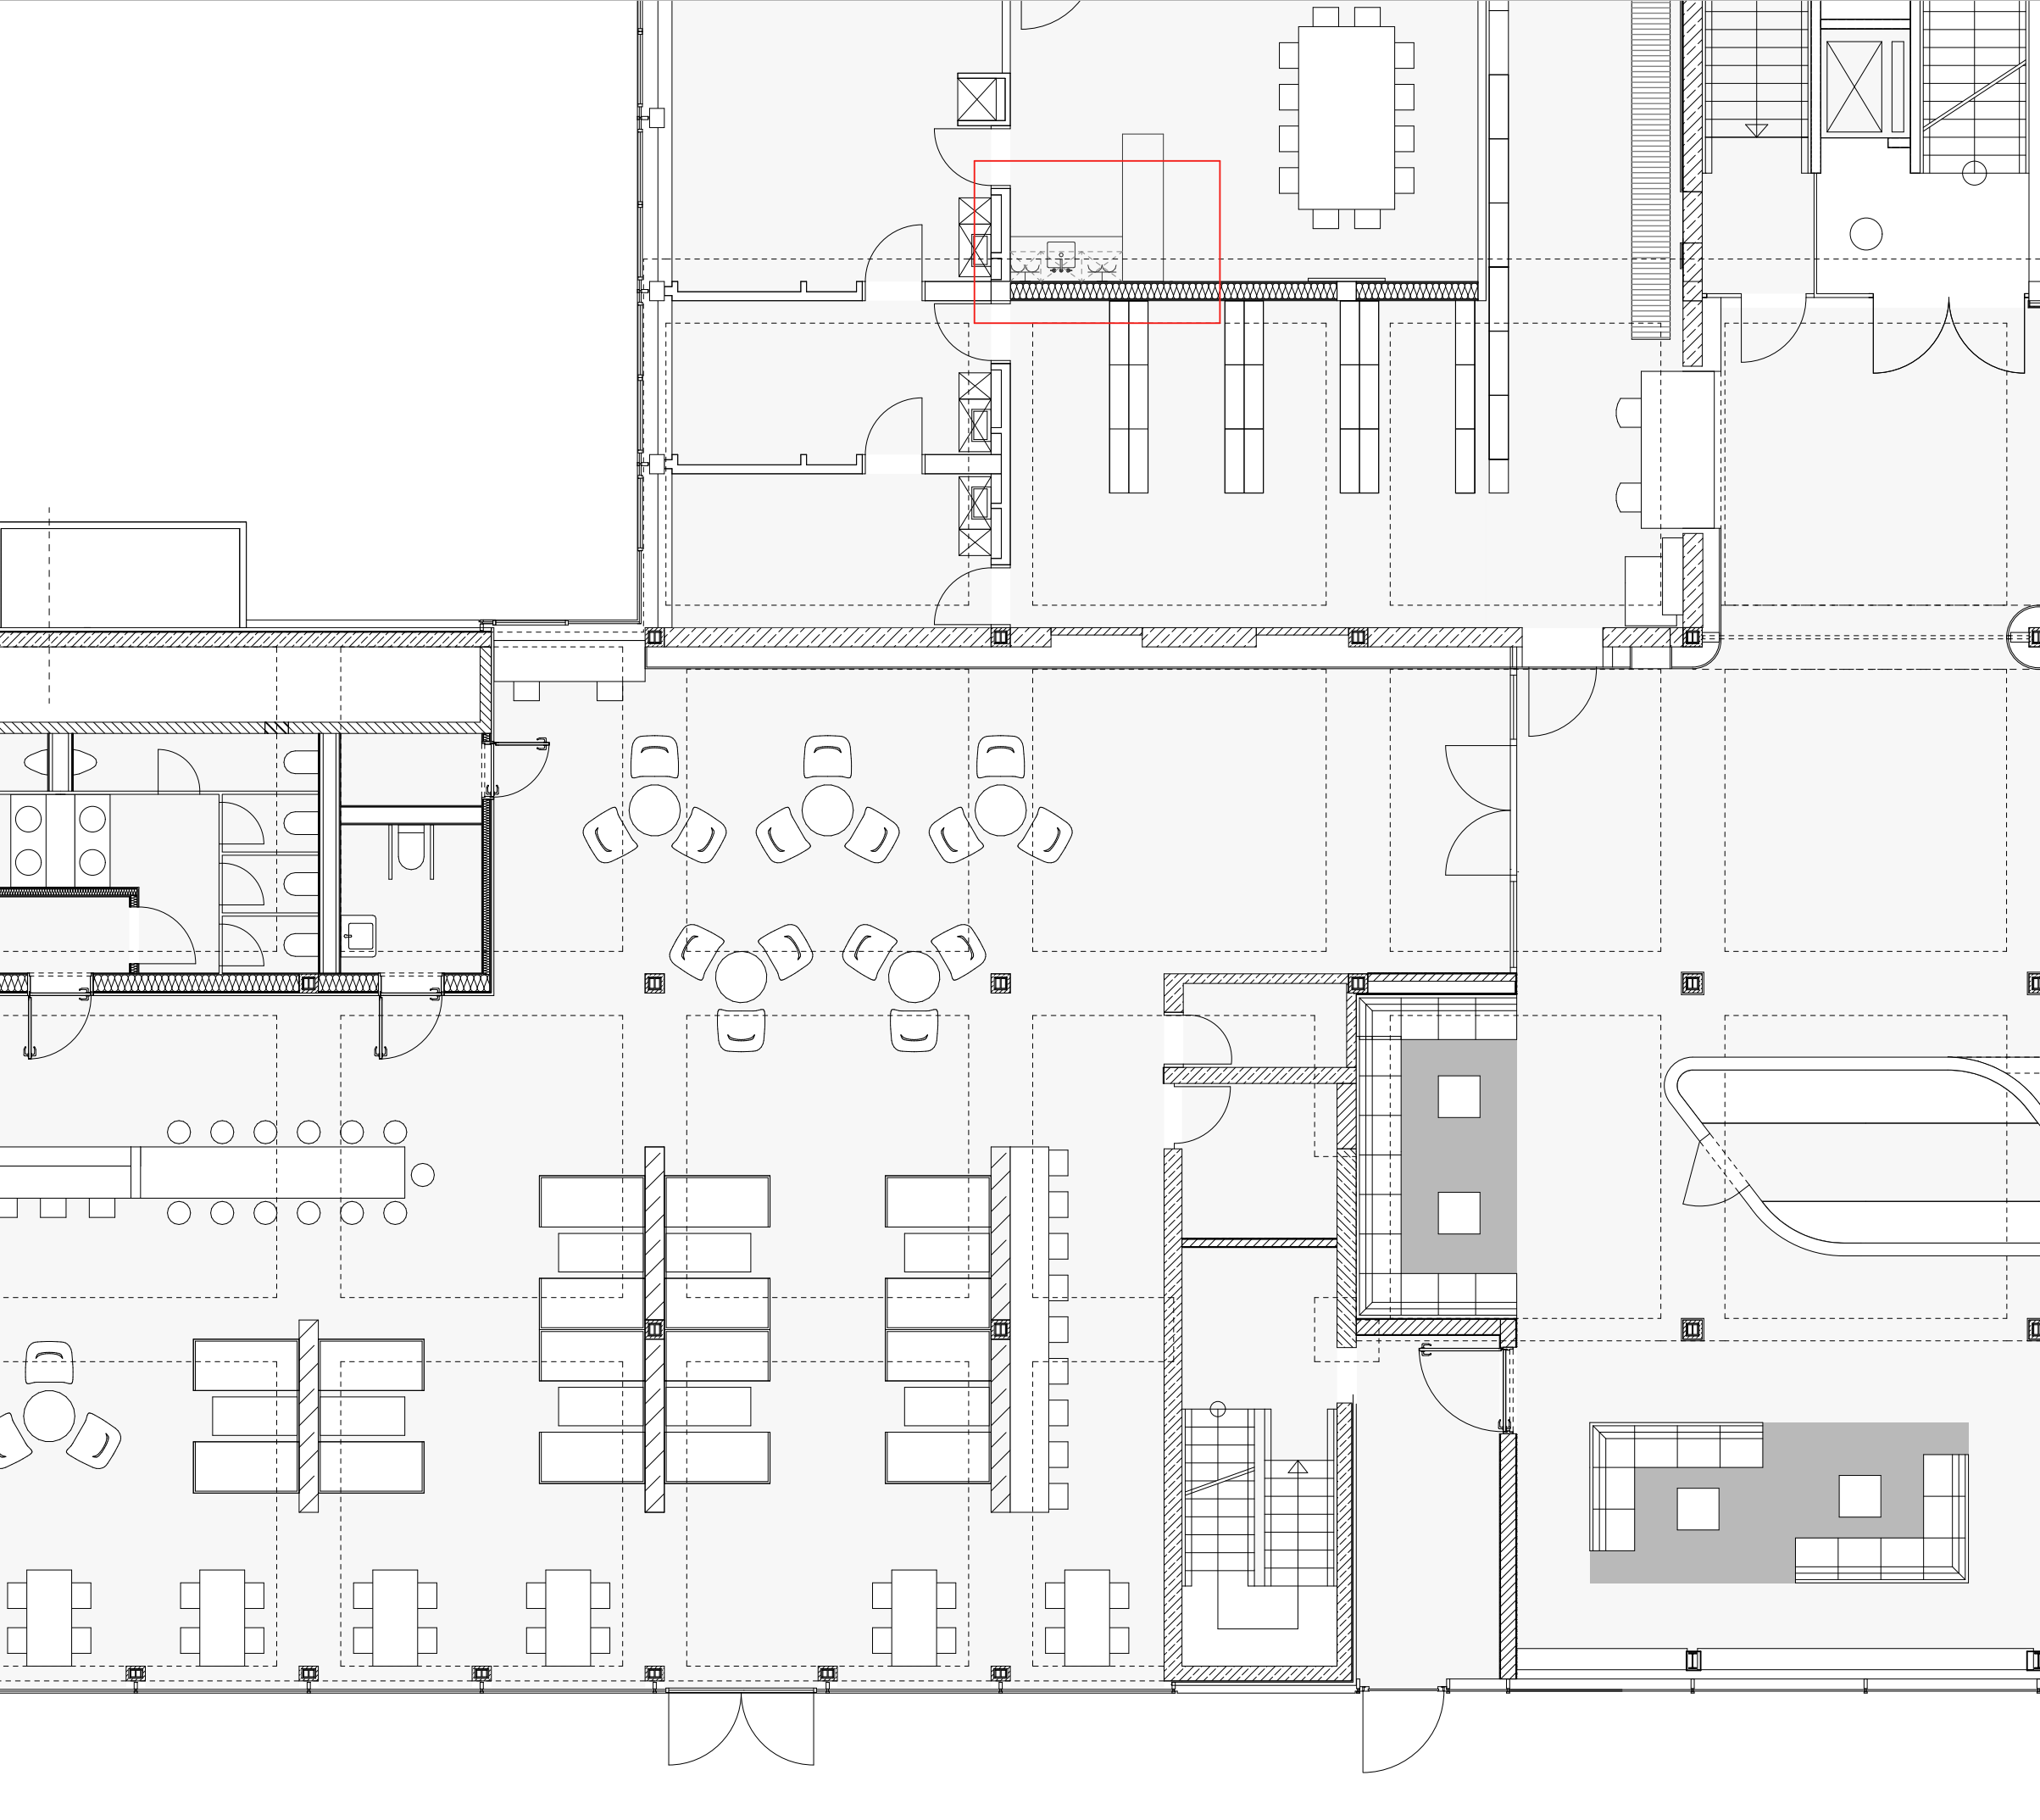

Alle Maße sind am Bau zu prüfen!
Maßunstimmigkeiten sind sofort mit dem Architekten zu klären. Für Maßfehler haftet allein der Auftragnehmer. Maßbezüge gelten vor Einzelmaßen.
Bei der Bauausführung sind die Planungen der Sonderfachleute zu beachten. Widersprüchliche Angaben in den Architektenplänen und den Ausführungsplänen der Fachplaner sind unverzüglich und vor Ausführung anzukündigen.
Firmendetails und -ausführungszeichnungen gelten nur mit dem Freigabevermerk des Architekten.
Alle Höhenangaben sind auf OKFF bezogen, sofern nicht anders vermerkt.

Sämtliche dargestellten Befestigungselemente (für Fassade, Fertigteile, Schlosserarbeiten etc.) sind schematisch dargestellt.
Die Dimensionierung / Detaillierung erfolgt im Zuge der Werkstatt- und Montageplanung der ausführenden Firmen.

Bitte Detailverweise und Raumabwicklungen beachten!

PLANSTÄNDE:

Planstand/Index	Bearbeiter	Datum	Änderungen

Projektkurztitel:	Plancodierung:
ULB	D.M. 00.15.1

Zeichnung:	Datum:
Position Teeküche	30.07.2026
	Planstatus:
	Baufrei für TGA
	Planungsstand:
	Ausführungsplanung
	Maßstab:
	1:100
	gezeichnet:
	Felix Obermeier


Projekt:
ULB Lernraumerweiterung
Krummer Timpen 3 48143 Münster

Bauherr:
Universität Münster
Schlossplatz 2 48149 Münster

Architekt:
PBA Peter Bastian Architekten
Hafenweg 24 48155 Münster Tel: 0251 60 92 27-10 Fax: 0251 60 92 27-11

Planfreigabe:	Freigabedatum:
---------------	----------------



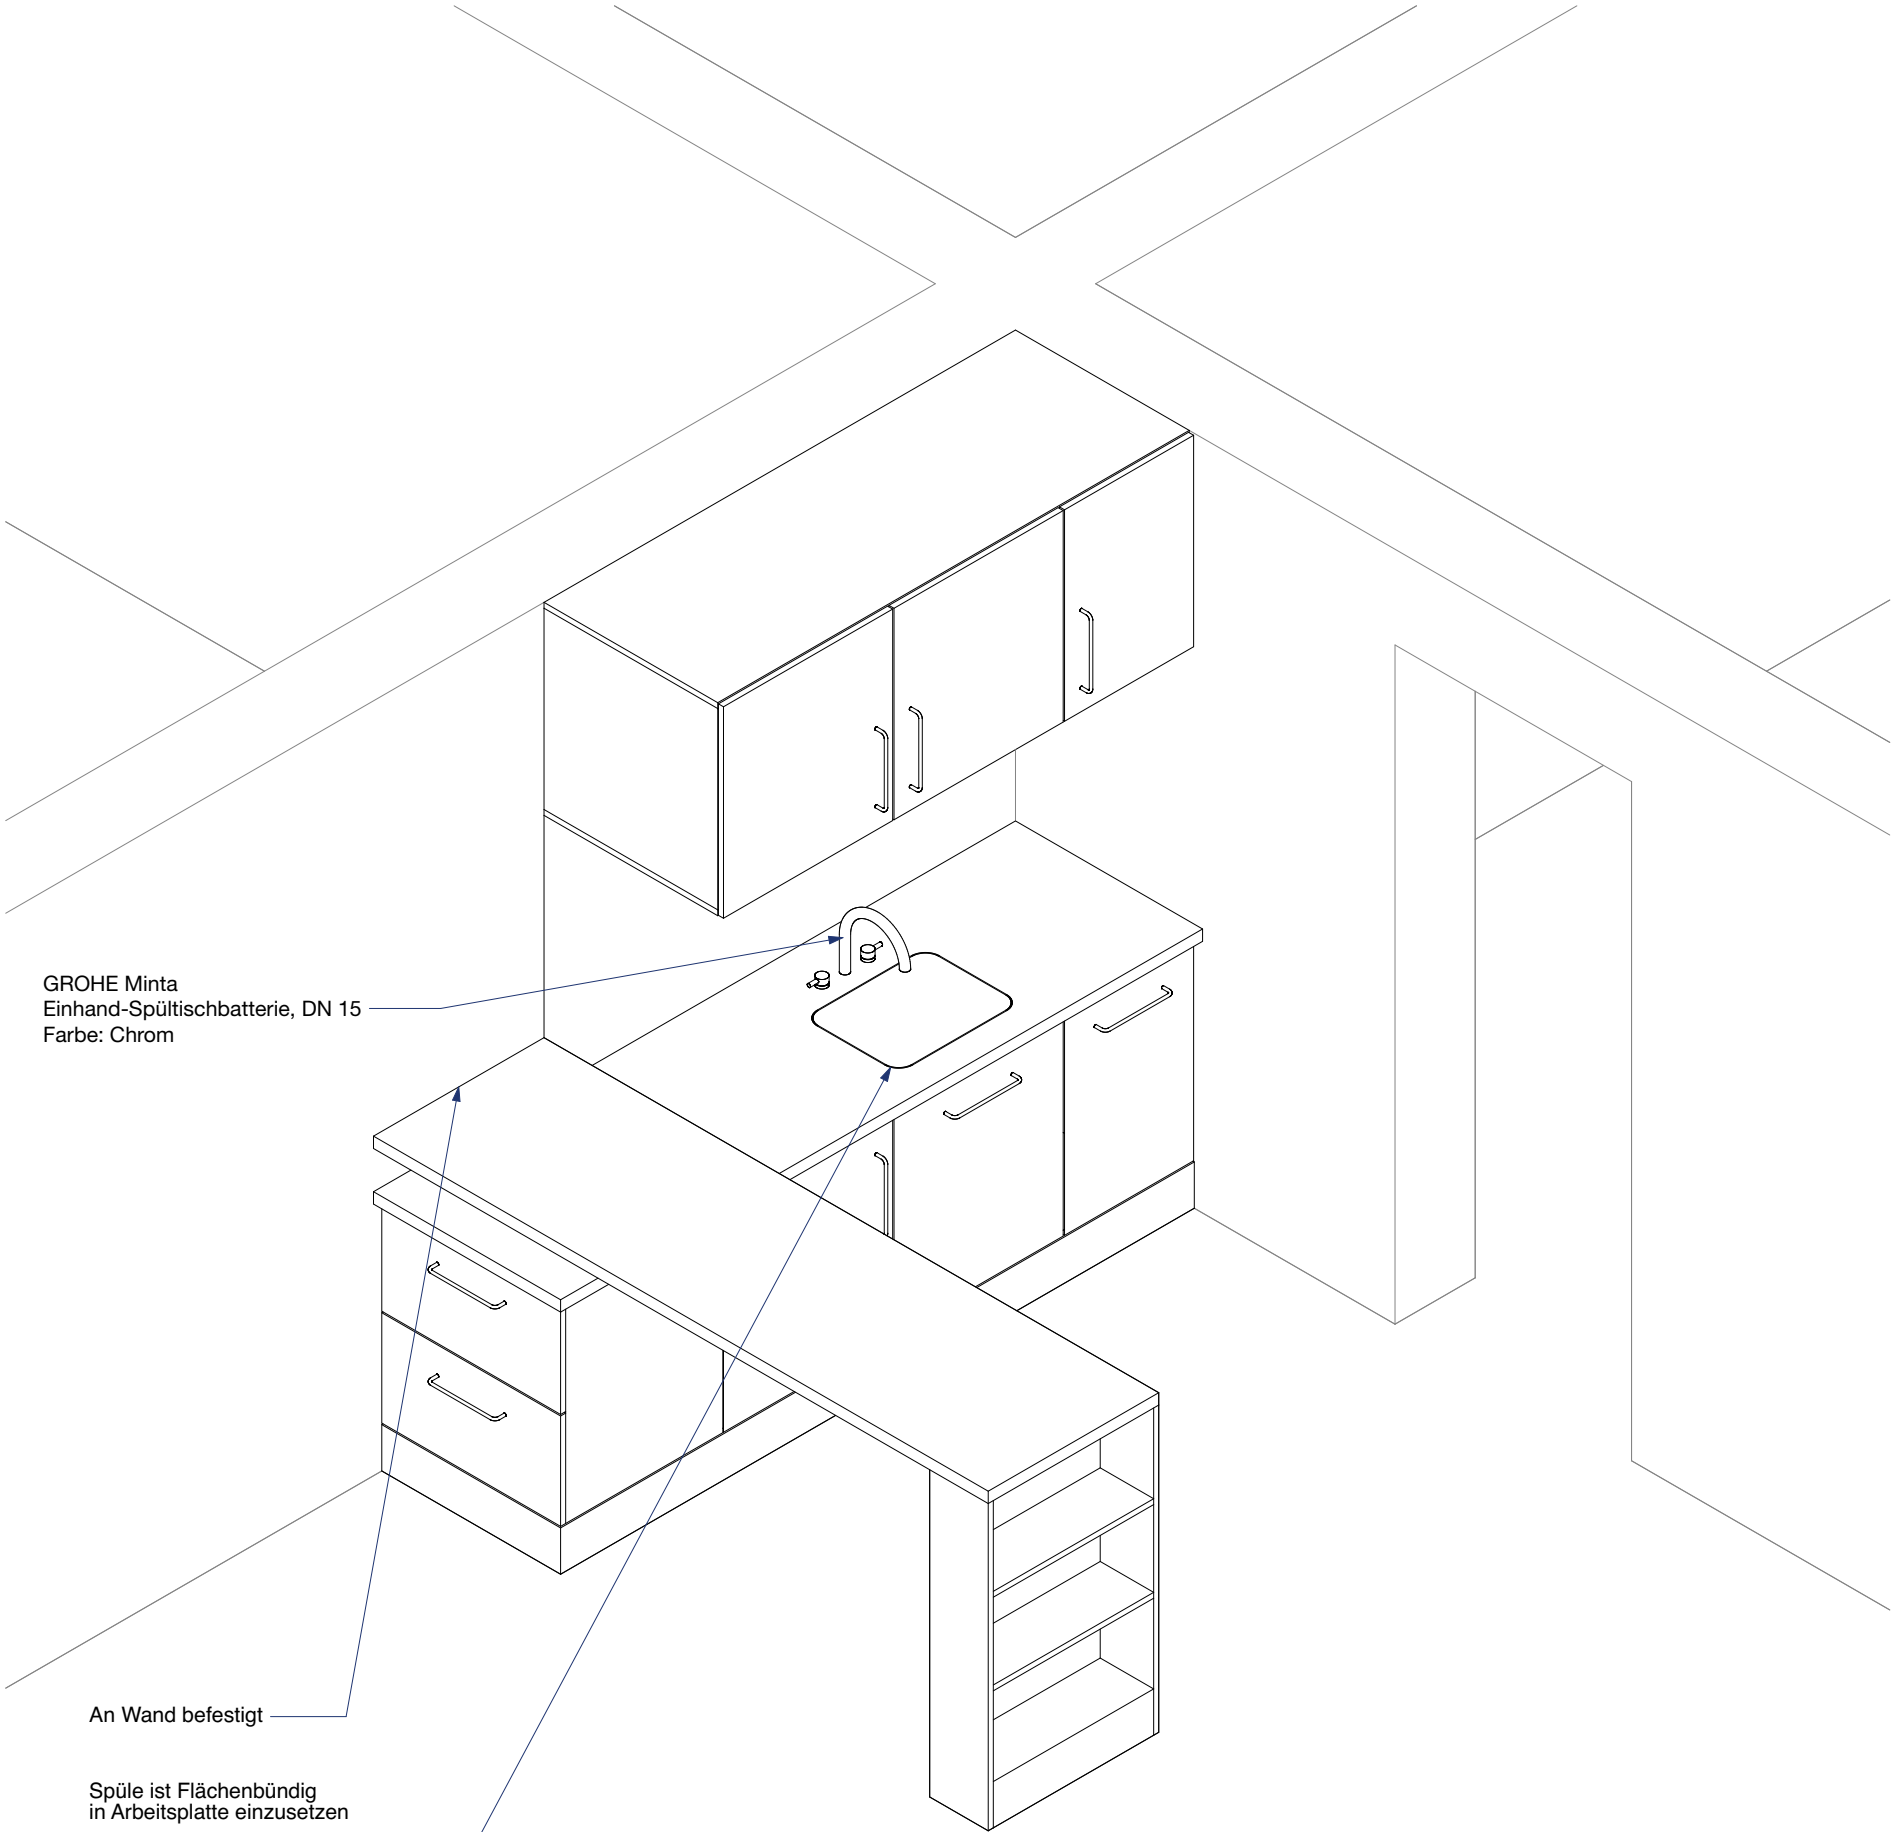

GROHE Minta
Einhand-Spültischbatterie, DN 15
Farbe: Chrom

An Wand befestigt

Spüle ist Flächenbündig
in Arbeitsplatte einzusetzen

Foster
KE R15 40X40 S/TOP TPR INOX

Alle Maße sind am Bau zu prüfen!
Maßunstimmigkeiten sind sofort mit dem Architekten zu klären. Für Maßfehler haftet allein der Auftragnehmer. Maßbezüge gelten vor Einzelmaßen.
Bei der Bauausführung sind die Planungen der Sonderfachleute zu beachten.
Widersprüchliche Angaben in den Architektenplänen und den Ausführungsplänen der Fachplaner sind unverzüglich und vor Ausführung anzukündigen.
Firmendetails und -ausführungszeichnungen gelten nur mit dem Freigabevermerk des Architekten.
Alle Höhenangaben sind auf OKFF bezogen, sofern nicht anders vermerkt.

Sämtliche dargestellten Befestigungselemente (für Fassade, Fertigteile, Schlosserarbeiten etc.) sind schematisch dargestellt.
Die Dimensionierung / Detaillierung erfolgt im Zuge der Werkstatt- und Montageplanung der ausführenden Firmen.

Bitte Detailverweise und Raumabwicklungen beachten!

PLANSTÄNDE:

Planstand/Index	Bearbeiter	Datum	Änderungen
a	fo	3.9.26	ergänzung Stehtisch

Projektkurztitel:	Plancodierung:
ULB	D.M. 00.15.2 a

Zeichnung:	Datum:
Isometrie Teeküche	30.07.2026
	Planstatus:
	Baufrei für TGA
	Planungsstand:
	Ausführungsplanung
	Maßstab:
	1:100
	gezeichnet:
	Felix Obermeier


Projekt:
ULB Lernraumerweiterung
Krummer Timpen 3 48143 Münster

Bauherr:
Universität Münster
Schlossplatz 2 48149 Münster


Architekt:
PBA Peter Bastian Architekten
Hafenweg 24 48155 Münster Tel: 0251 60 92 27-10 Fax: 0251 60 92 27-11

Planfreigabe:	Freigabedatum:
---------------	----------------



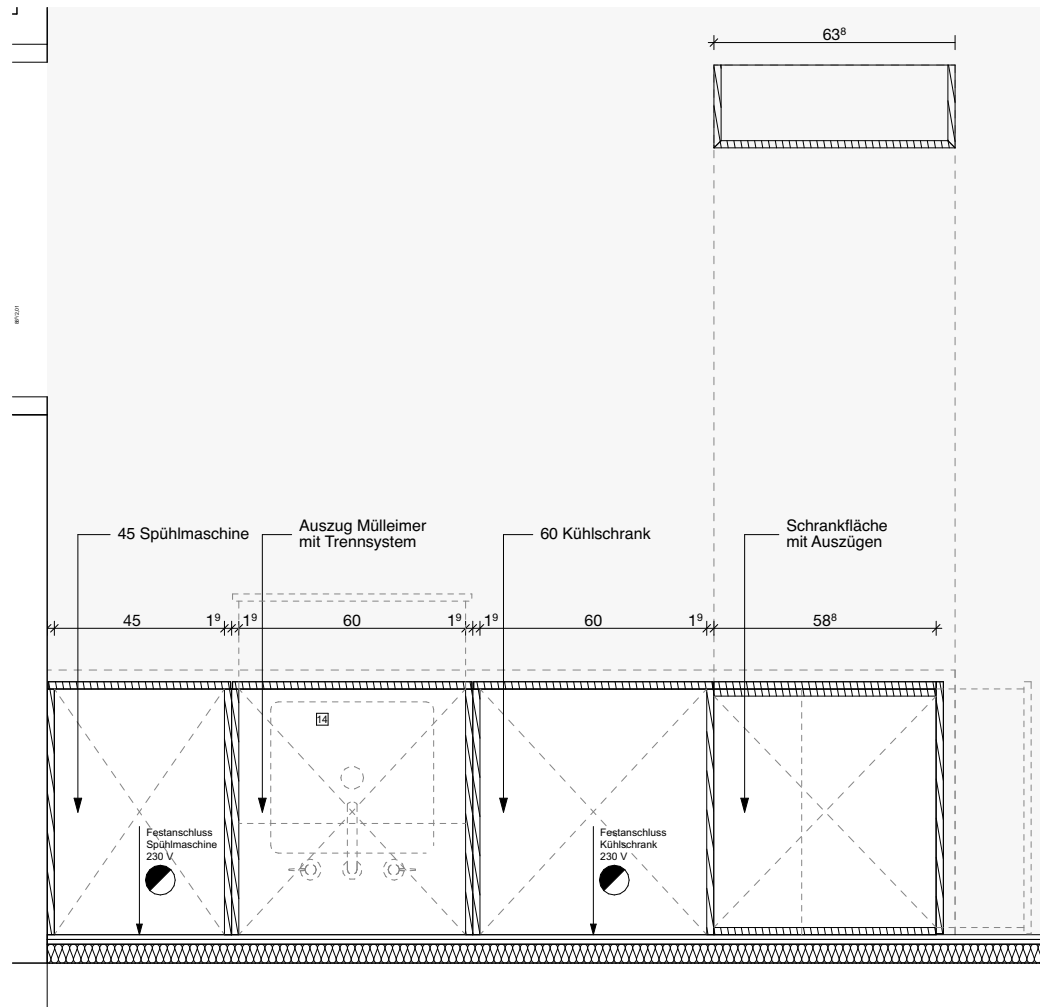

Arbeitsplatte HPL beschichtet mit Holz Einleimer Weiß glanz

 



Sämtliche dargestellten Befestigungselemente (für Fassade, Fertigteile, Schlosserarbeiten etc.) sind schematisch dargestellt.
Die Dimensionierung / Detaillierung erfolgt im Zuge der Werkstatt- und Montageplanung der ausführenden Firmen.


PLANSTÄNDE:

Projektkurztitel:	Plancodierung:
ULB	D.M. 00.20.0


Projekt:
ULB Lernraumerweiterung
Krummer Timpen 3 48143 Münster

Architekt:
PBA Peter Bastian Architekten
Hafenweg 24 48155 Münster Tel: 0251 60 92 27-10 Fax: 0251 60 92 27-11

Übersicht:

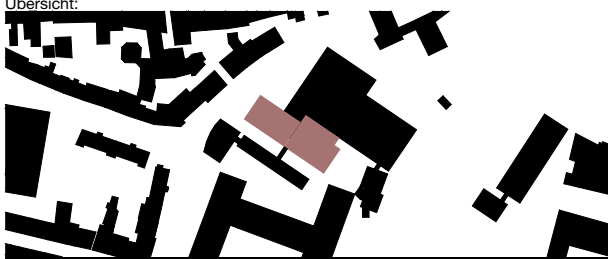

PBA
Peter Bastian Architekten

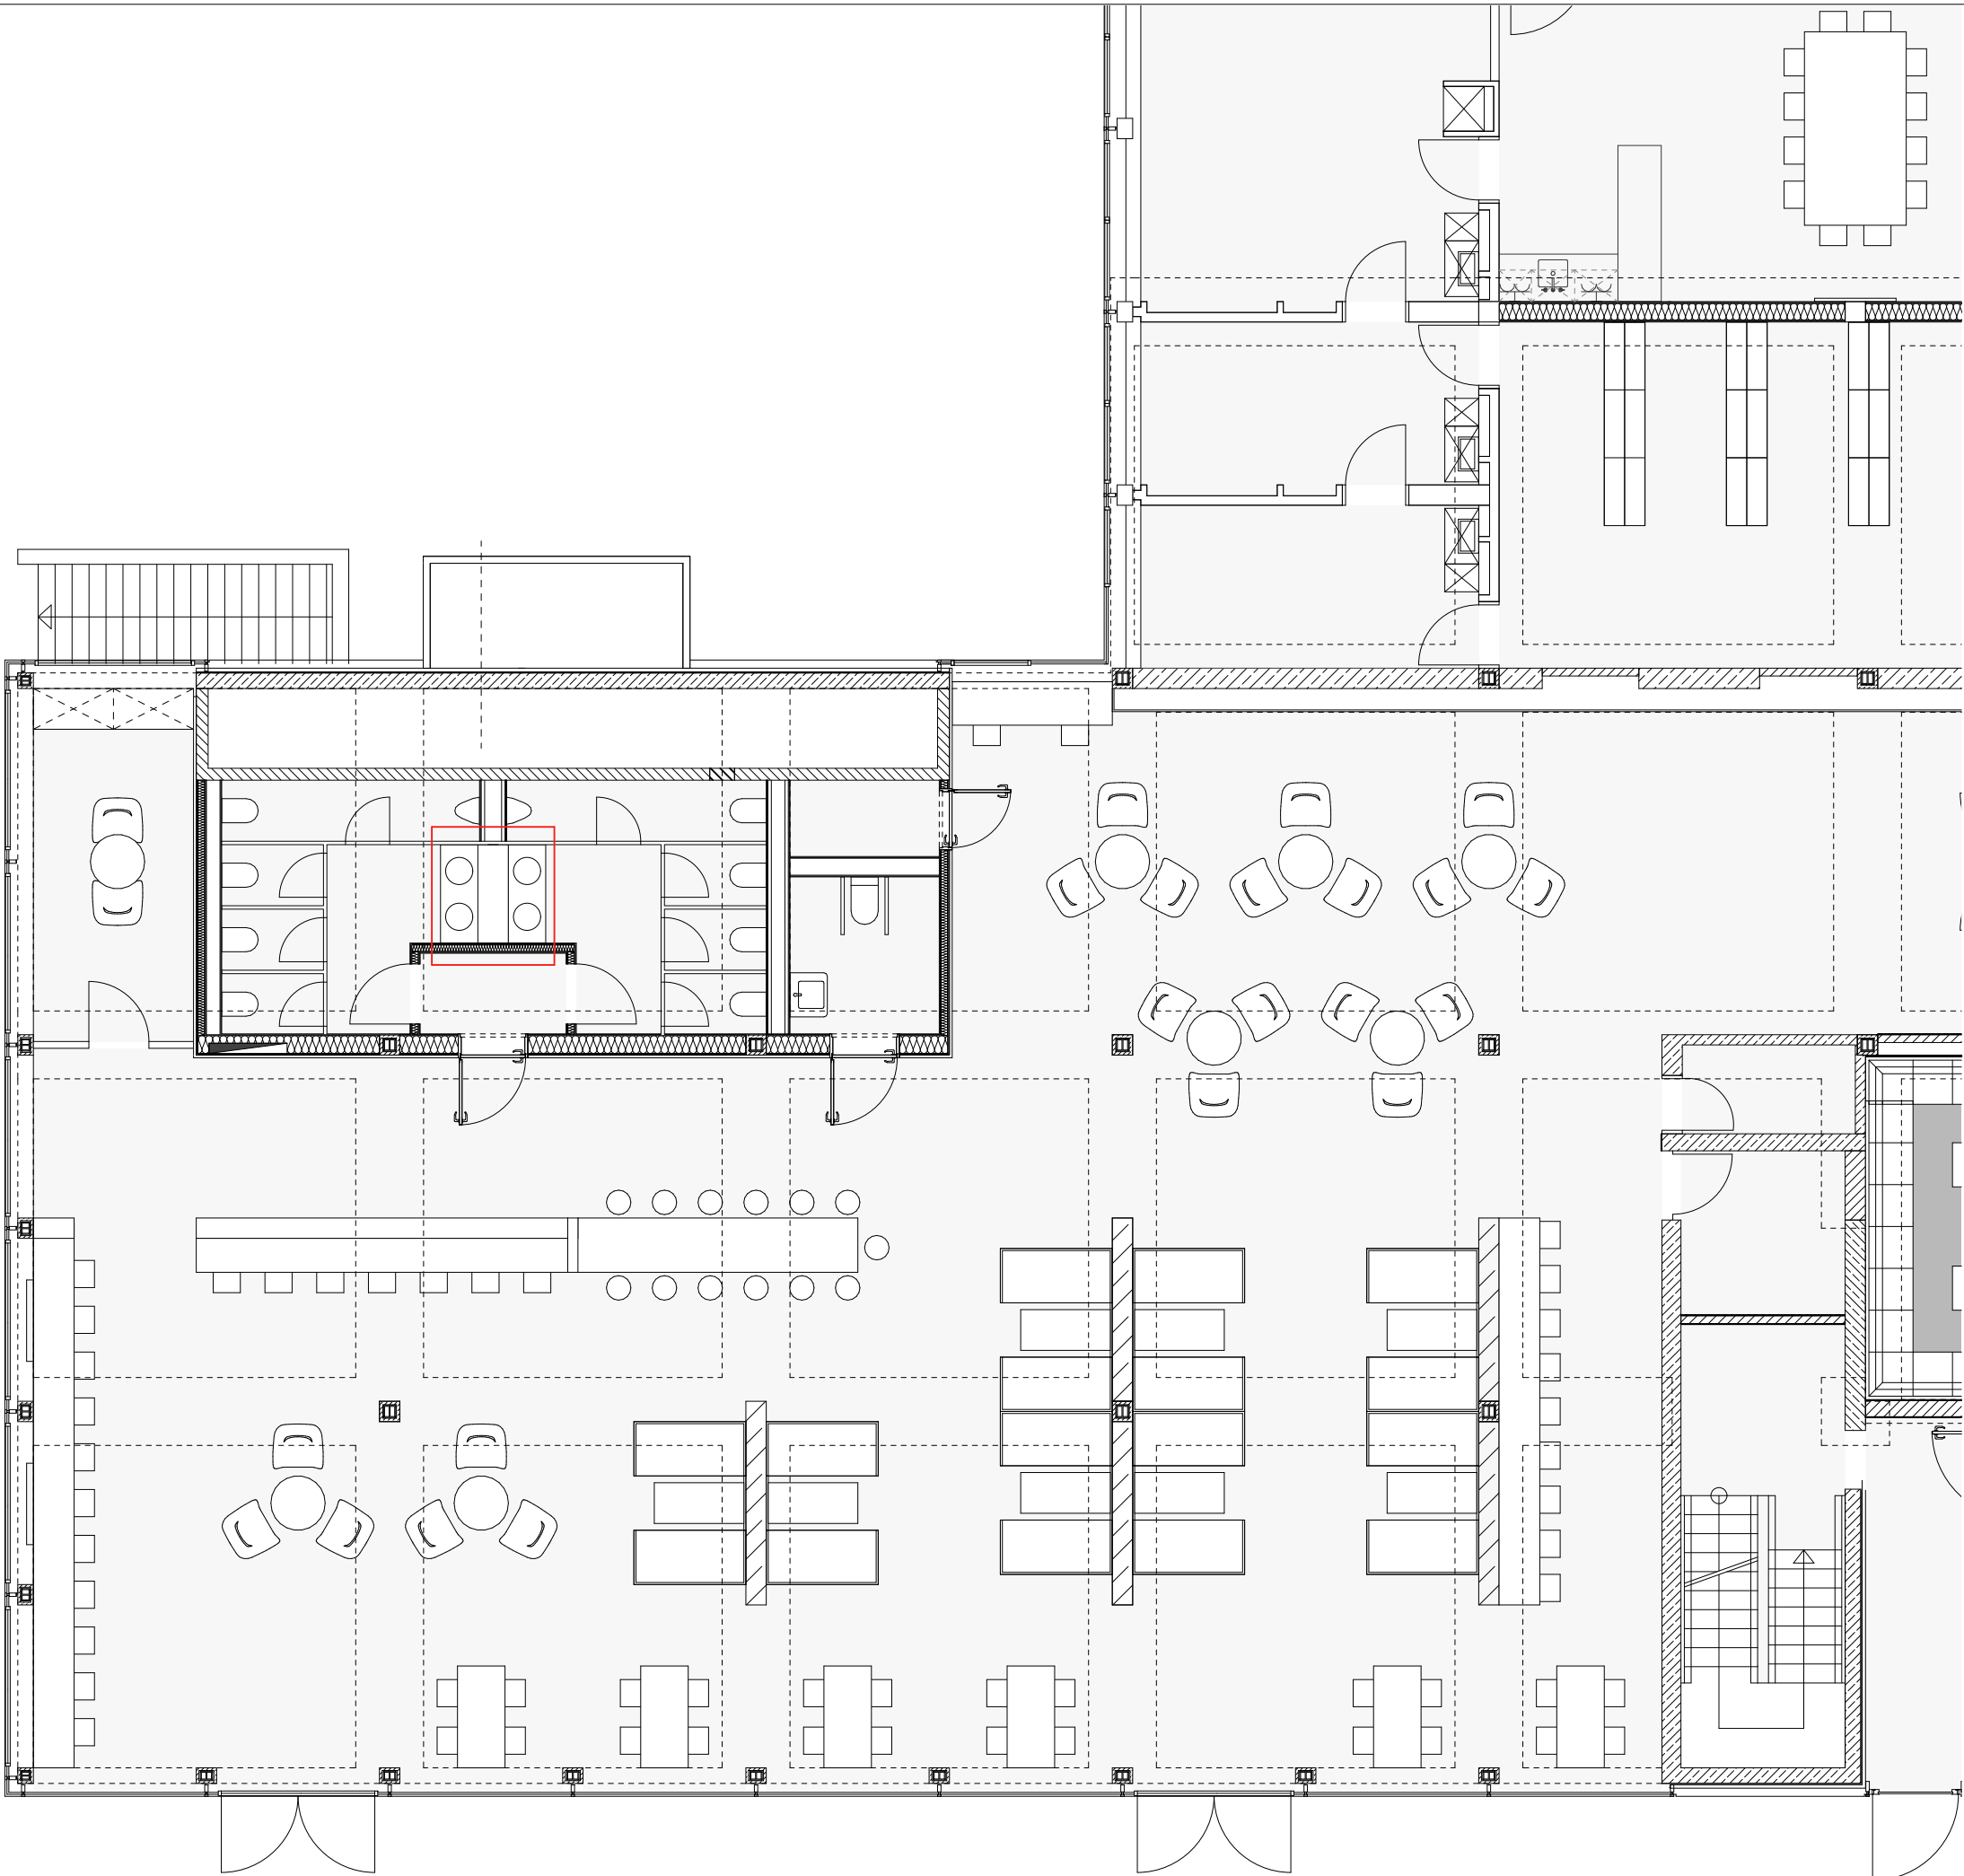

Alle Maße sind am Bau zu prüfen!
Maßunstimmigkeiten sind sofort mit dem Architekten zu klären. Für Maßfehler haftet allein der Auftragnehmer. Maßbezüge gelten vor Einzelmaßen.
Bei der Bauausführung sind die Planungen der Sonderfachleute zu beachten. Widersprüchliche Angaben in den Architektenplänen und den Ausführungsplänen der Fachplaner sind unverzüglich und vor Ausführung anzukündigen.
Firmendetails und -ausführungszeichnungen gelten nur mit dem Freigabevermerk des Architekten.
Alle Höhenangaben sind auf OKFF bezogen, sofern nicht anders vermerkt.

Sämtliche dargestellten Befestigungselemente (für Fassade, Fertigteile, Schlosserarbeiten etc.) sind schematisch dargestellt.
Die Dimensionierung / Detaillierung erfolgt im Zuge der Werkstatt- und Montageplanung der ausführenden Firmen.

Bitte Detailverweise und Raumabwicklungen beachten!

PLANSTÄNDE:

Planstand/Index	Bearbeiter	Datum	Änderungen

Projektkurztitel:	Plancodierung:
ULB	D.M. 00.20.1

Zeichnung:	Datum:
Position Waschtisch	13.07.2026
	Planstatus:
	Baufrei für Trockenbau
	Planungsstand:
	Ausführungsplanung
	Maßstab:
	1:100
	gezeichnet:
	Felix Obermeier

Projekt:
ULB Lernraumerweiterung
Krummer Timpen 3 48143 Münster


Bauherr:
Universität Münster
Schlossplatz 2 48149 Münster

Architekt:
PBA Peter Bastian Architekten
Hafenweg 24 48155 Münster Tel: 0251 60 92 27-10 Fax: 0251 60 92 27-11

Planfreigabe:	Freigabedatum:
---------------	----------------

Übersicht:

PBA
Peter Bastian Architekten

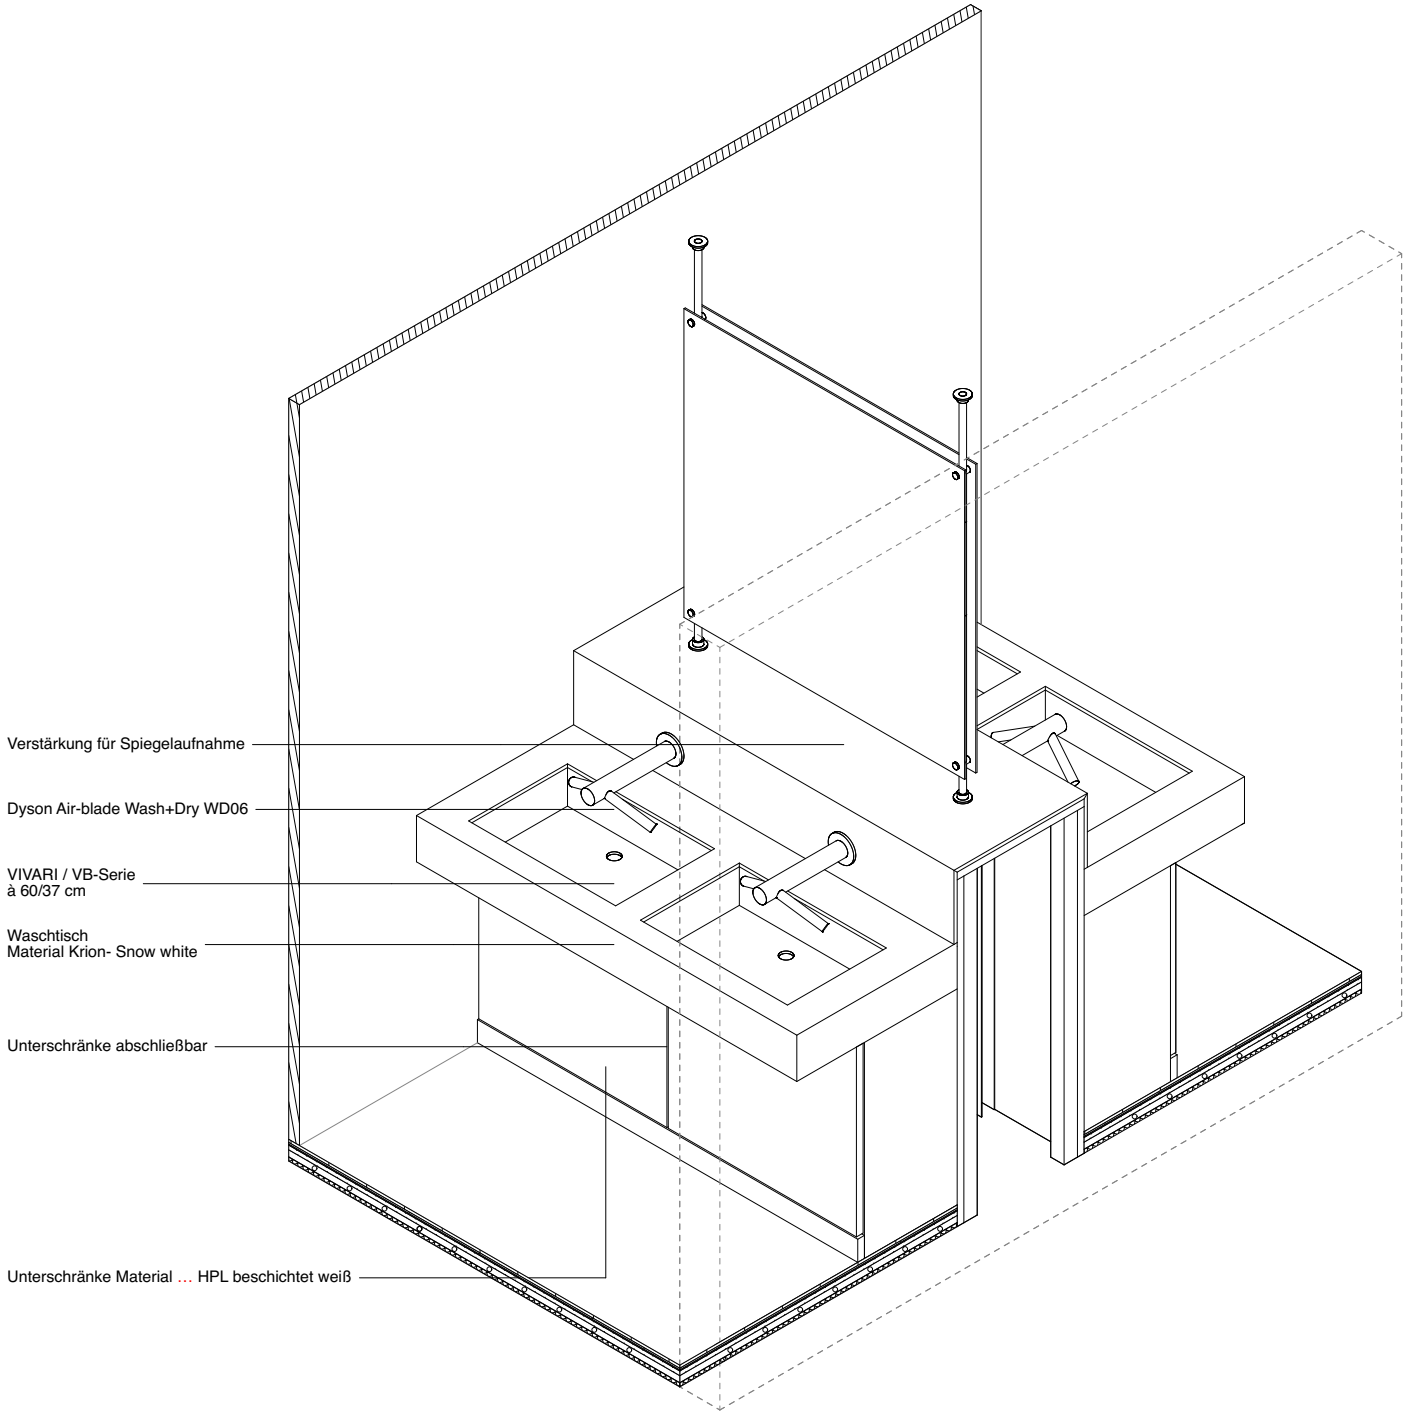

Material Unterschrank: Vollkernplatte seidenmatt Weiß lackiert

Alle Maße sind am Bau zu prüfen!
Maßunstimmigkeiten sind sofort mit dem Architekten zu klären. Für Maßfehler haftet allein der Auftragnehmer. Maßbezüge gelten vor Einzelmaßen.
Bei der Bauausführung sind die Planungen der Sonderfachleute zu beachten.
Widersprüchliche Angaben in den Architektenplänen und den Ausführungsplänen der Fachplaner sind unverzüglich und vor Ausführung anzukündigen.
Firmendetails und -ausführungszeichnungen gelten nur mit dem Freigabevermerk des Architekten.
Alle Höhenangaben sind auf OKFF bezogen, sofern nicht anders vermerkt.

Sämtliche dargestellten Befestigungselemente (für Fassade, Fertigteile, Schlosserarbeiten etc.) sind schematisch dargestellt.
Die Dimensionierung / Detaillierung erfolgt im Zuge der Werkstatt- und Montageplanung der ausführenden Firmen.

Bitte Detailverweise und Raumabwicklungen beachten!

PLANSTÄNDE:

Planstand/Index	Bearbeiter	Datum	Änderungen

Projektkurztitel:	Plancodierung:
ULB	D.M. 00.20.2

Zeichnung:	Datum:
Isometrie Waschtisch	13.07.2026
	Planstatus:
	Baufrei für Trockenbau
	Planungsstand:
	Ausführungsplanung
	Maßstab:
	1:20
	gezeichnet:
	Felix Obermeier




Projekt:
ULB Lernraumerweiterung
Krummer Timpen 3 48143 Münster

Bauherr:
Universität Münster
Schlossplatz 2 48149 Münster

Architekt:
PBA Peter Bastian Architekten
Hafenweg 24 48155 Münster Tel: 0251 60 92 27-10 Fax: 0251 60 92 27-11

Planfreigabe:	Freigabedatum:
---------------	----------------



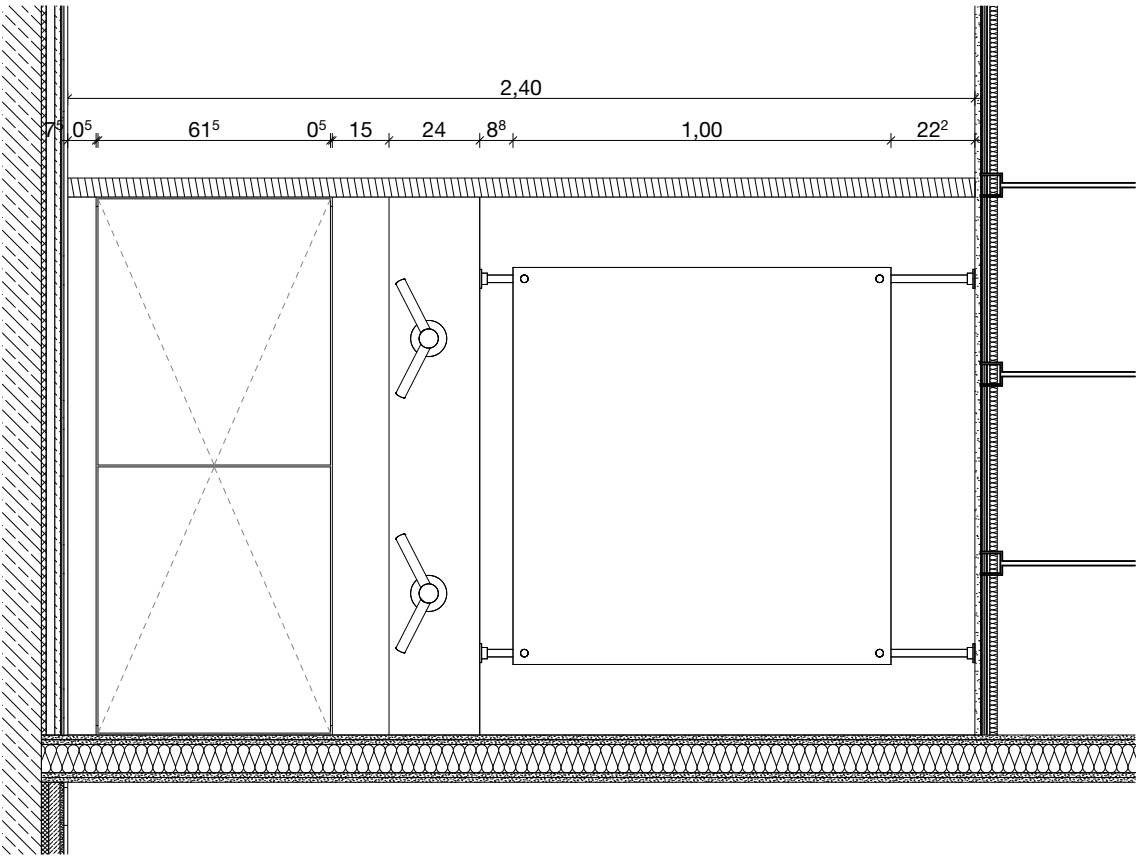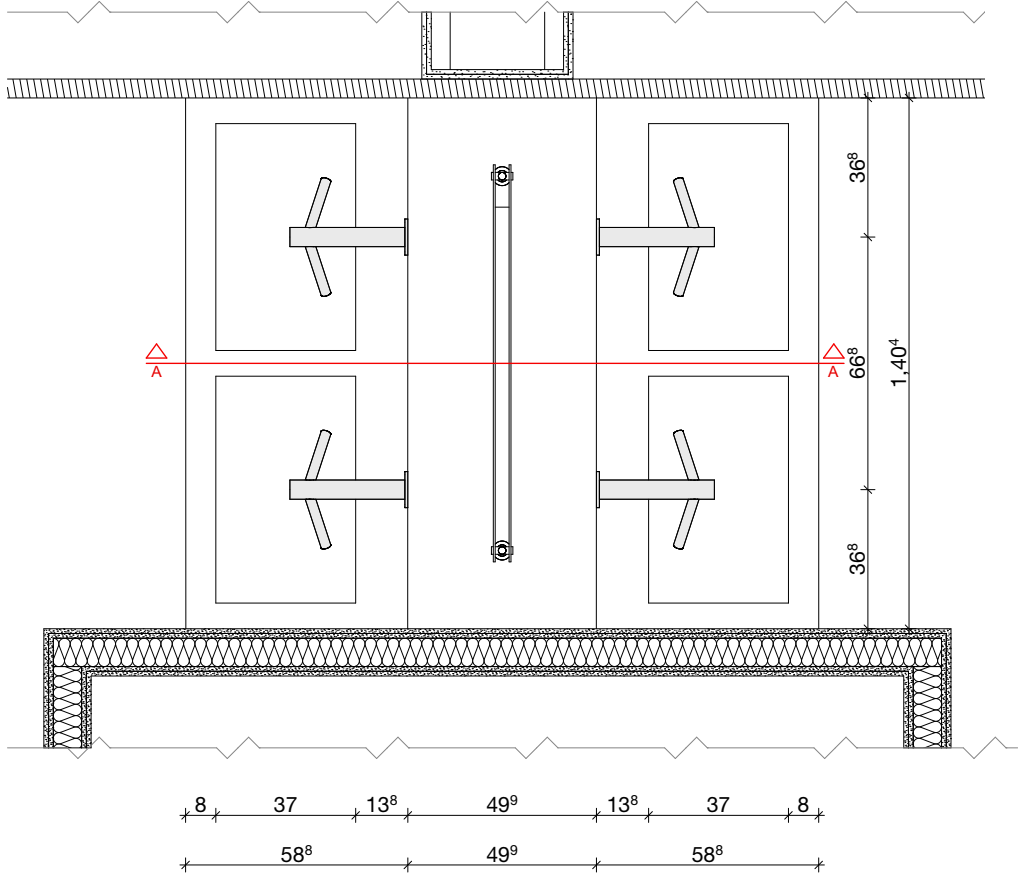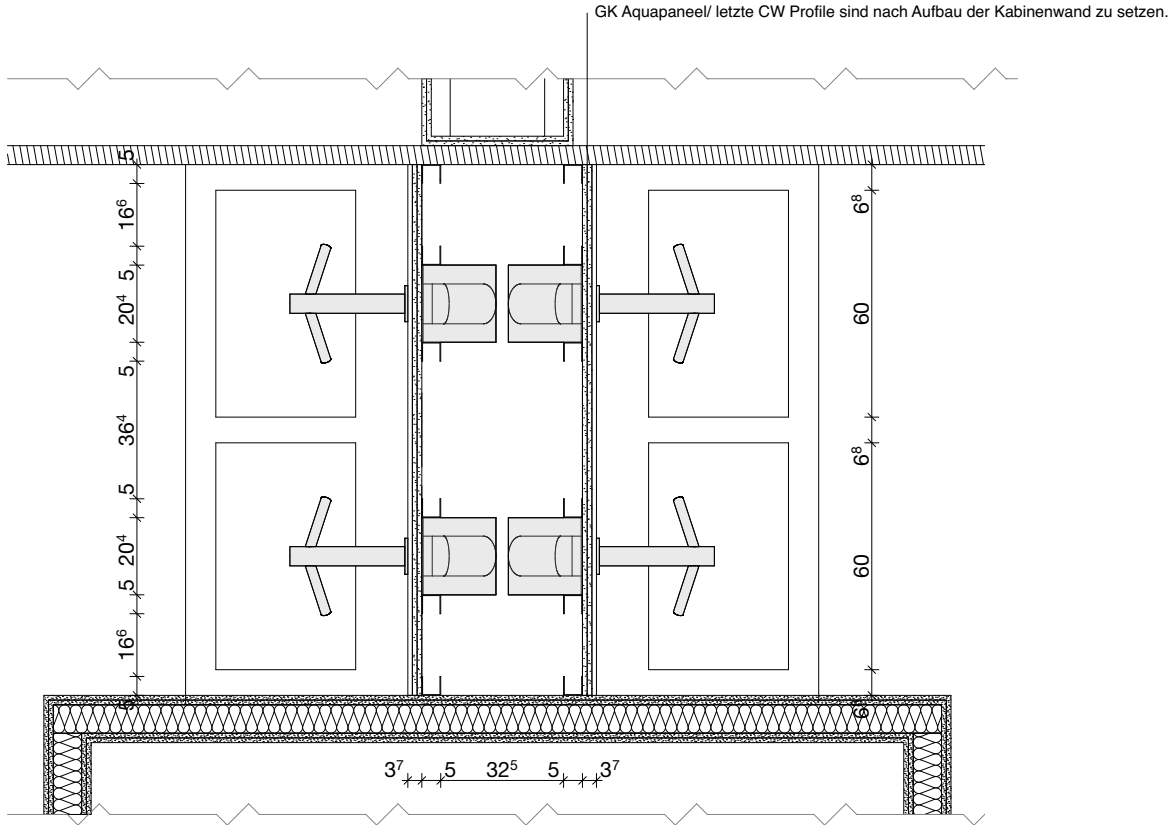

Alle Maße sind am Bau zu prüfen!
Maßstimmigkeiten sind sofort mit dem Architekten zu klären. Für Maßfehler haftet allein der Auftragnehmer. Maßbezüge gelten vor Einzelmaßen.
Bei der Bauausführung sind die Planungen der Sonderfachleute zu beachten. Widersprüchliche Angaben in den Architektenplänen und den Ausführungsplänen der Fachplaner sind unverzüglich und vor Ausführung anzukündigen.
Firmendetails und -ausführungszeichnungen gelten nur mit dem Freigabevermerk des Architekten.
Alle Höhenangaben sind auf OKFF bezogen, sofern nicht anders vermerkt.

Sämtliche dargestellten Befestigungselemente (für Fassade, Fertigteile, Schlosserarbeiten etc.) sind schematisch dargestellt.
Die Dimensionierung / Detaillierung erfolgt im Zuge der Werkstatt- und Montageplanung der ausführenden Firmen.

Bitte Detailverweise und Raumabwicklungen beachten!

PLANSTÄNDE:

Planstand/Index	Bearbeiter	Datum	Änderungen

Projektkurztitel: **ULB** Plancodierung: D.M. 00.20.3

Zeichnung: Grundriss_Ansicht Waschtisch Datum: 13.07.2026
Planstatus: Baufrei für Trockenbau
Planungsstand: Ausführungsplanung
Maßstab: 1:20
gezeichnet: Felix Obermeier



Projekt: **ULB Lernraumerweiterung**
Krummer Timpen 3 48143 Münster

Bauherr: **Universität Münster**
Schlossplatz 2 48149 Münster

Architekt: **PBA Peter Bastian Architekten**
Hafenweg 24 48155 Münster Tel: 0251 60 92 27-10 Fax: 0251 60 92 27-11

Planfreigabe: Freigabedatum:



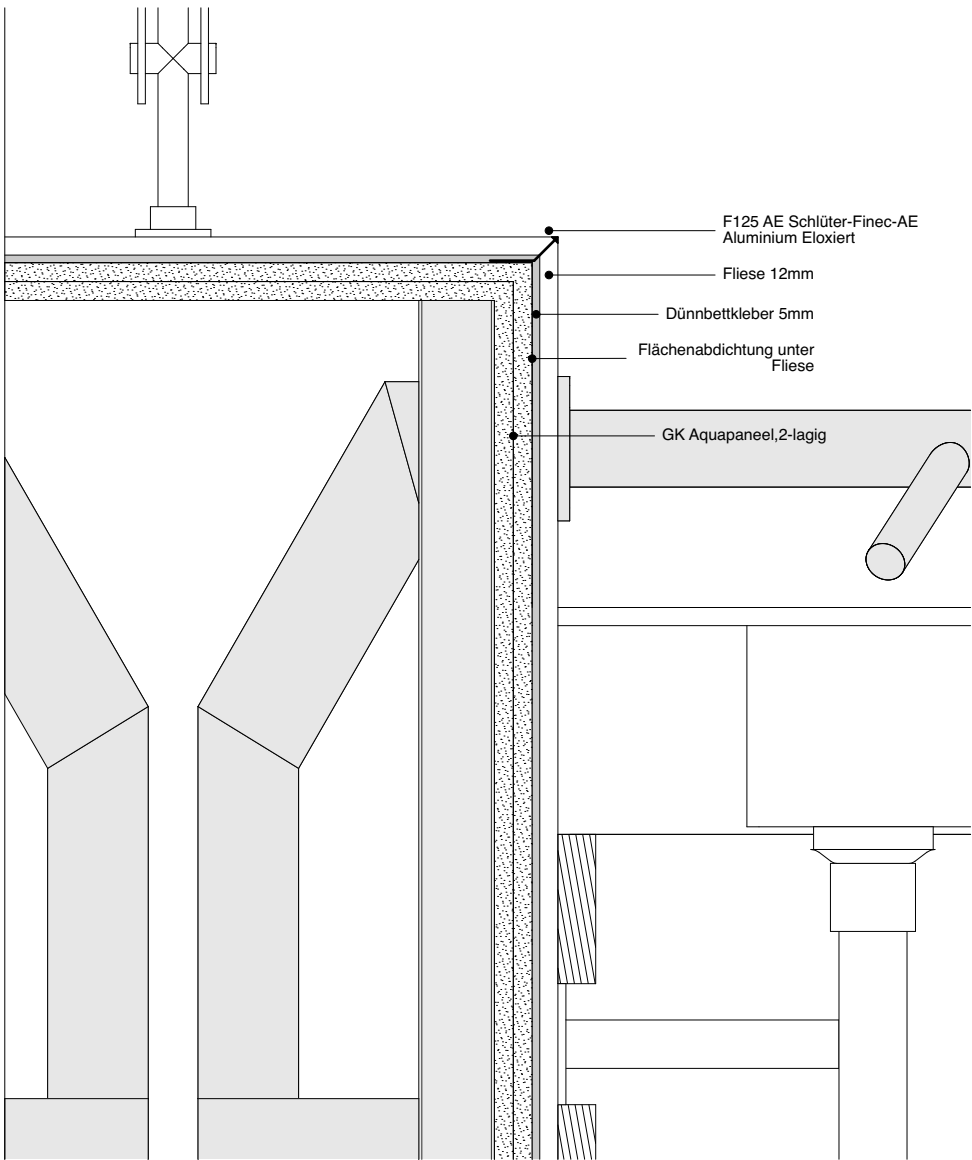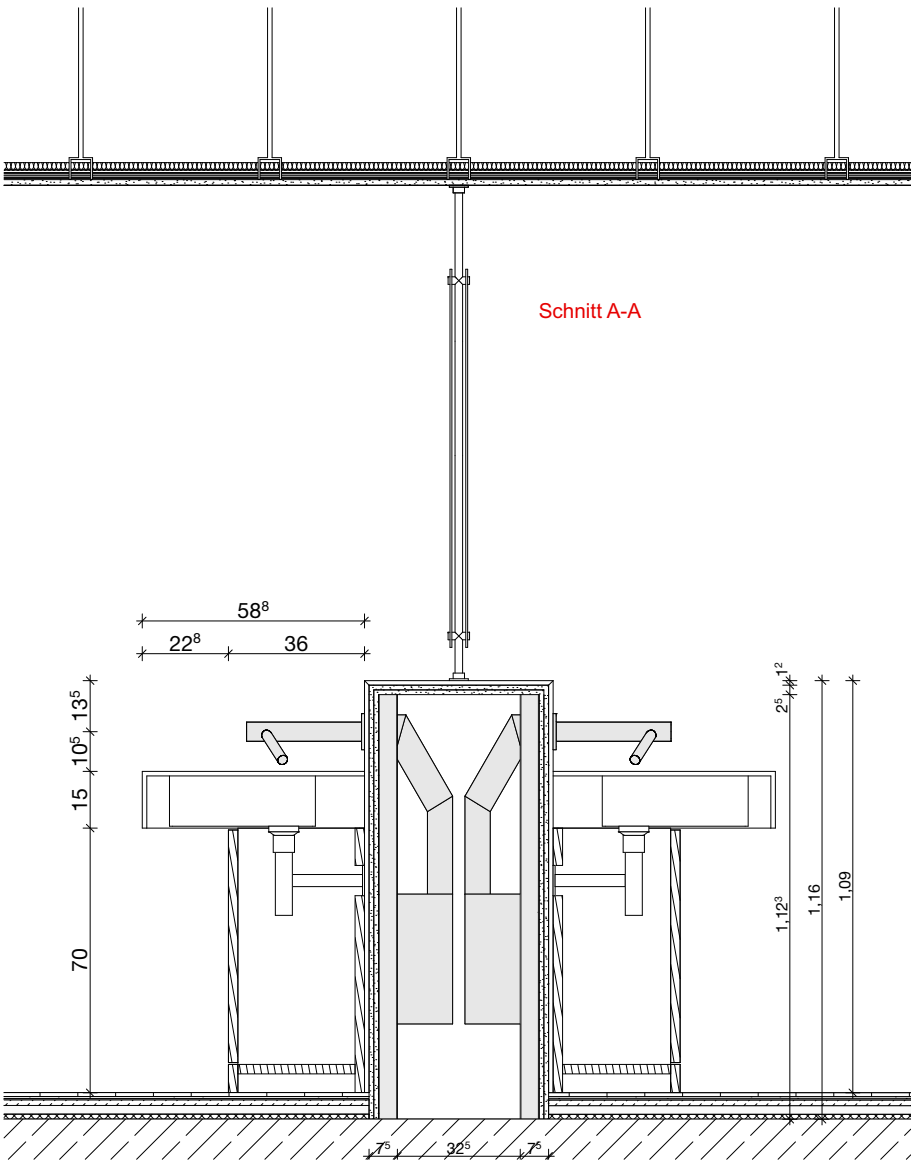

Alle Maße sind am Bau zu prüfen!
Maßstimmigkeiten sind sofort mit dem Architekten zu klären. Für Maßfehler haftet allein der Auftragnehmer. Maßbezüge gelten vor Einzelmaßen.
Bei der Bauausführung sind die Planungen der Sonderfachleute zu beachten.
Widersprüchliche Angaben in den Architektenplänen und den Ausführungsplänen der Fachplaner sind unverzüglich und vor Ausführung anzukündigen.
Firmendetails und -ausführungszeichnungen gelten nur mit dem Freigabevermerk des Architekten.
Alle Höhenangaben sind auf OKFF bezogen, sofern nicht anders vermerkt.

Sämtliche dargestellten Befestigungselemente (für Fassade, Fertigteile, Schlosserarbeiten etc.) sind schematisch dargestellt.
Die Dimensionierung / Detaillierung erfolgt im Zuge der Werkstatt- und Montageplanung der ausführenden Firmen.

Bitte Detailverweise und Raumabwicklungen beachten!

PLANSTÄNDE:

Planstand/Index	Bearbeiter	Datum	Änderungen
a	fo	23.9.26	ergänzung Eckschutzschiene

Projektkurztitel:	Plancodierung:
ULB	D.M. 00.20.4 a

Zeichnung:	Datum:
Schnitt Waschtisch	13.07.2026
	Planstatus:
	Baufrei für Trockenbau
	Planungsstand:
	Ausführungsplanung
	Maßstab:
	1:20
	gezeichnet:
	Felix Obermeier

Projekt:
ULB Lernraumerweiterung
Krummer Timpen 3 48143 Münster


Bauherr:
Universität Münster
Schlossplatz 2 48149 Münster

Architekt:
PBA Peter Bastian Architekten
Hafenweg 24 48155 Münster Tel: 0251 60 92 27-10 Fax: 0251 60 92 27-11



Planfreigabe:	Freigabedatum:
---------------	----------------



Bemerkung: Der angegebene Maßstab gilt nur bei Ausgabe in Original Blattgröße ! DIN A3 420mmx297mm

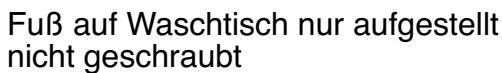

Bemerkung: Der angegebene Maßstab gilt nur bei Ausgabe in Original Blattgröße ! DIN A3 420mmx297mm

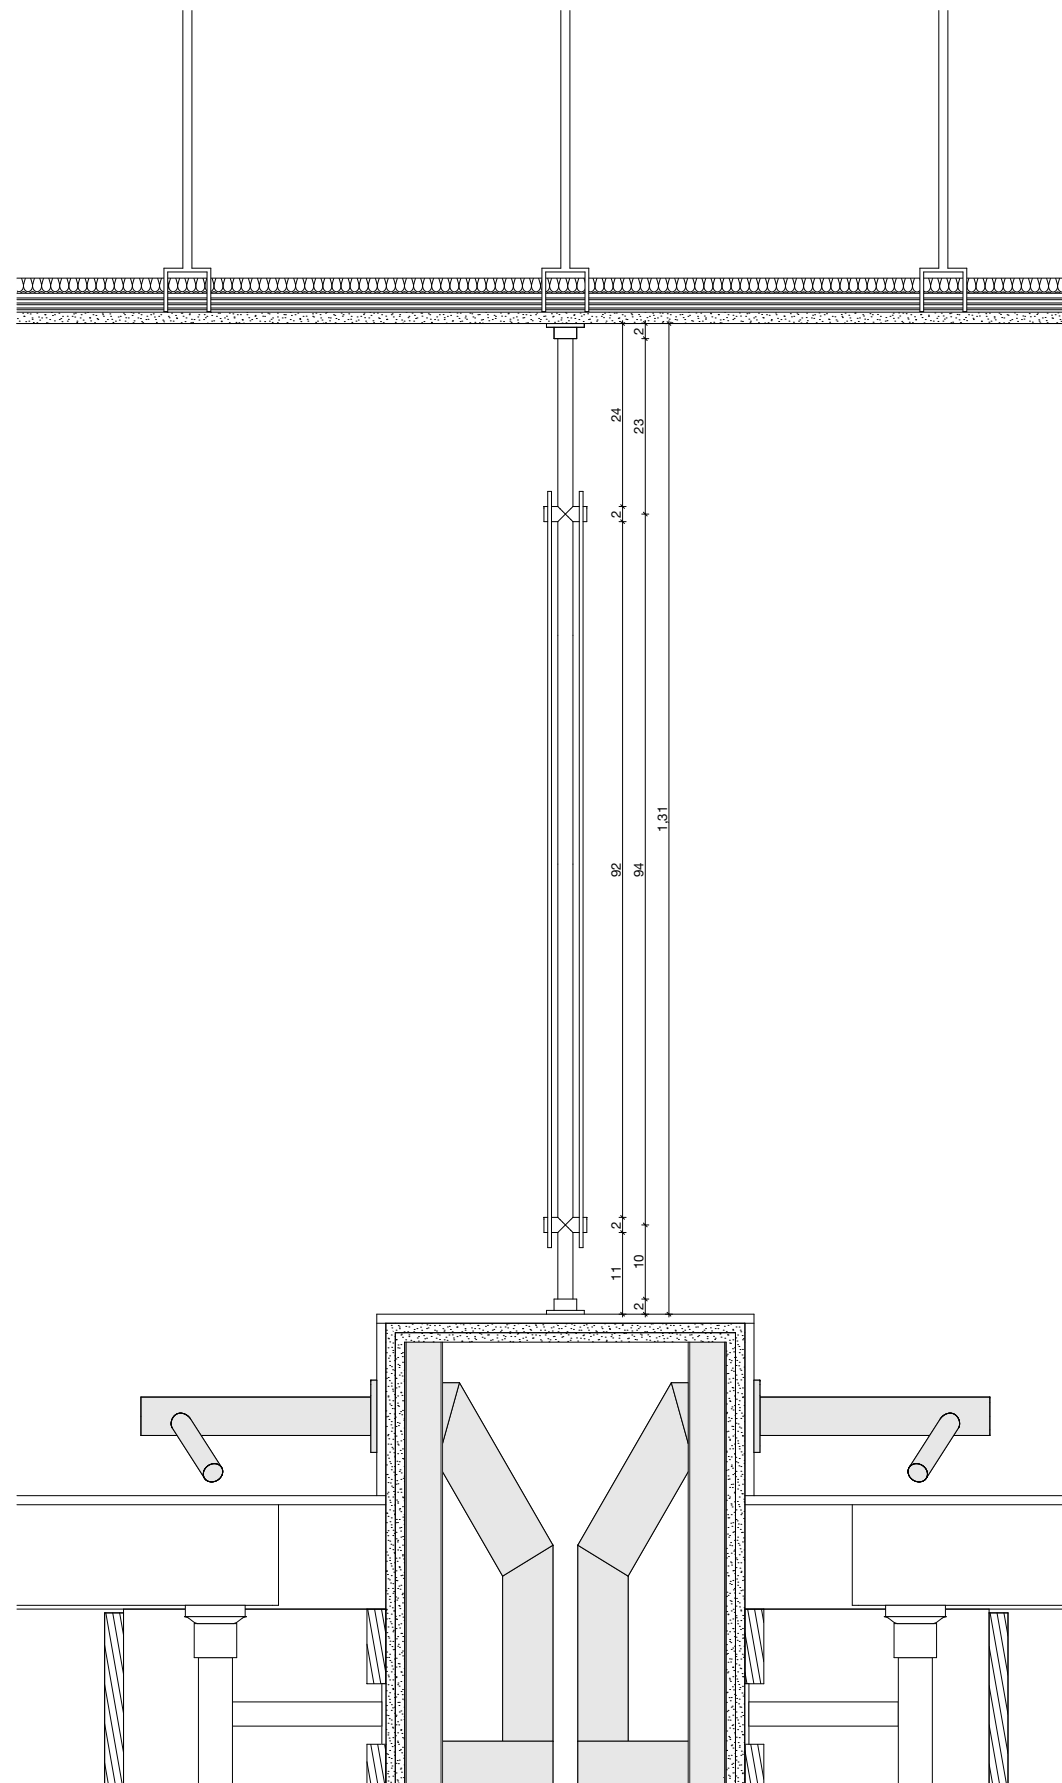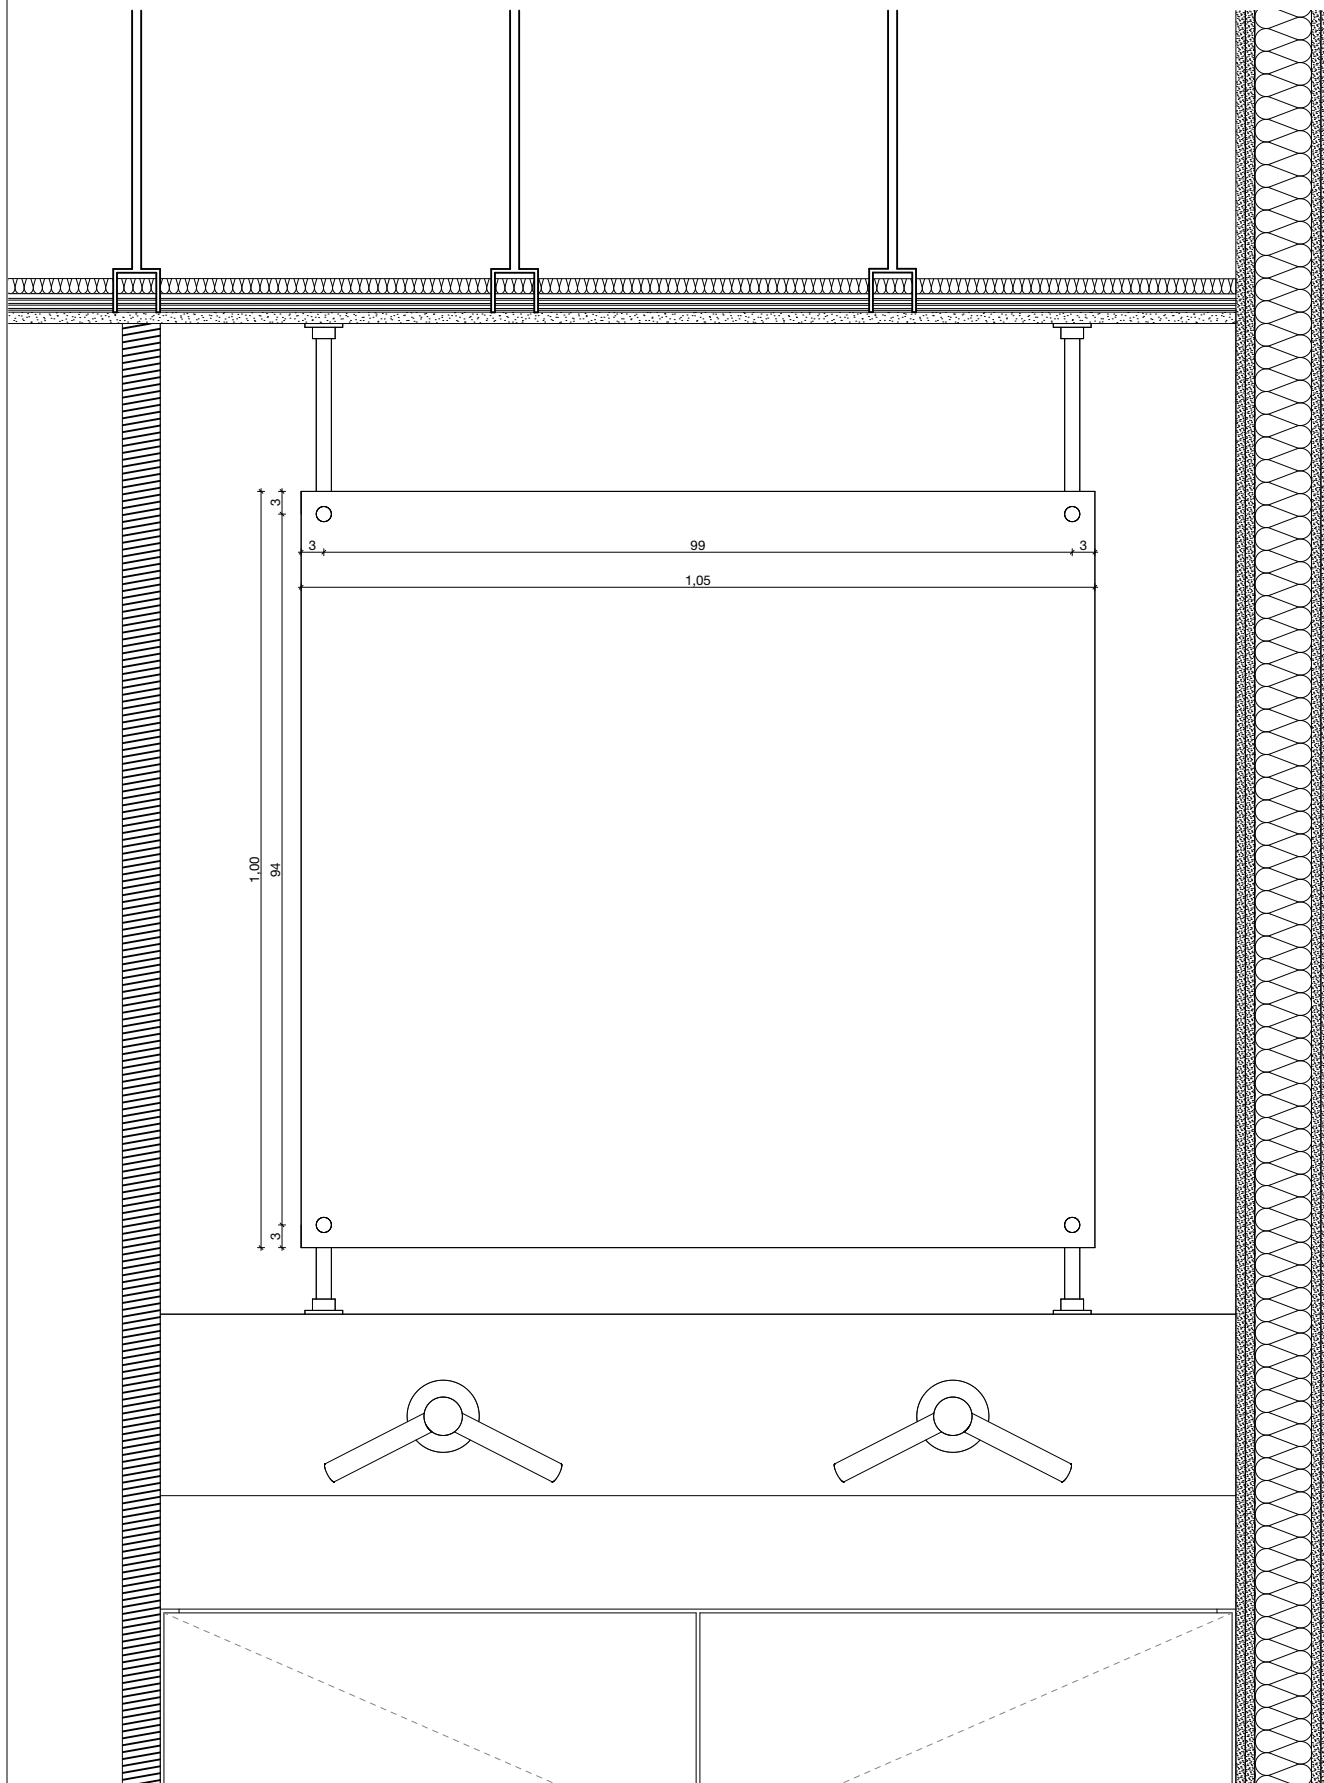

Alle Maße sind am Bau zu prüfen!
Maßunstimmigkeiten sind sofort mit dem Architekten zu klären. Für Maßfehler haftet allein der Auftragnehmer. Maßbezüge gelten vor Einzelmaßen.
Bei der Bauausführung sind die Planungen der Sonderfachleute zu beachten.
Widersprüchliche Angaben in den Architektenplänen und den Ausführungsplänen der Fachplaner sind unverzüglich und vor Ausführung anzukündigen.
Firmendetails und -ausführungszeichnungen gelten nur mit dem Freigabevermerk des Architekten.
Alle Höhenangaben sind auf OKFF bezogen, sofern nicht anders vermerkt.

Sämtliche dargestellten Befestigungselemente (für Fassade, Fertigteile, Schlosserarbeiten etc.) sind schematisch dargestellt.
Die Dimensionierung / Detaillierung erfolgt im Zuge der Werkstatt- und Montageplanung der ausführenden Firmen.

Bitte Detailverweise und Raumabwicklungen beachten!

PLANSTÄNDE:

[illegible]

Projektkurztitel:	Plancodierung:
ULB	D.M. 00.20.6

Zeichnung:	Datum:
Ansicht Spiegel Waschtisch	13.07.2026
	Planstatus:
	Planungsstand:
	Ausführungsplanung
	Maßstab:
	1:10
	gezeichnet:
	Felix Obermeier


Projekt:
ULB Lernraumerweiterung
Krummer Timpen 3 48143 Münster

Bauherr:
Universität Münster
Schlossplatz 2 48149 Münster

Architekt:
PBA Peter Bastian Architekten
Hafenweg 24 48155 Münster Tel: 0251 60 92 27-10 Fax: 0251 60 92 27-11

Planfreigabe:	Freigabedatum:
---------------	----------------


Übersicht:

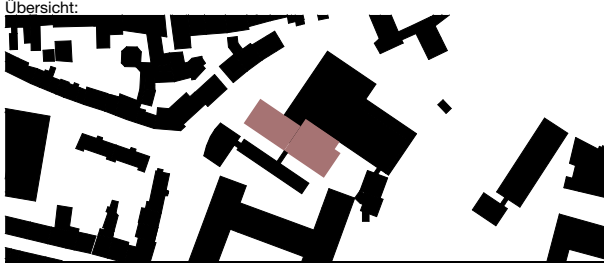

PBA
Peter Bastian Architekten



Bemerkung: Der angegebene Maßstab gilt nur bei Ausgabe in Original Blattgröße ! DIN A3 420mmx297mm

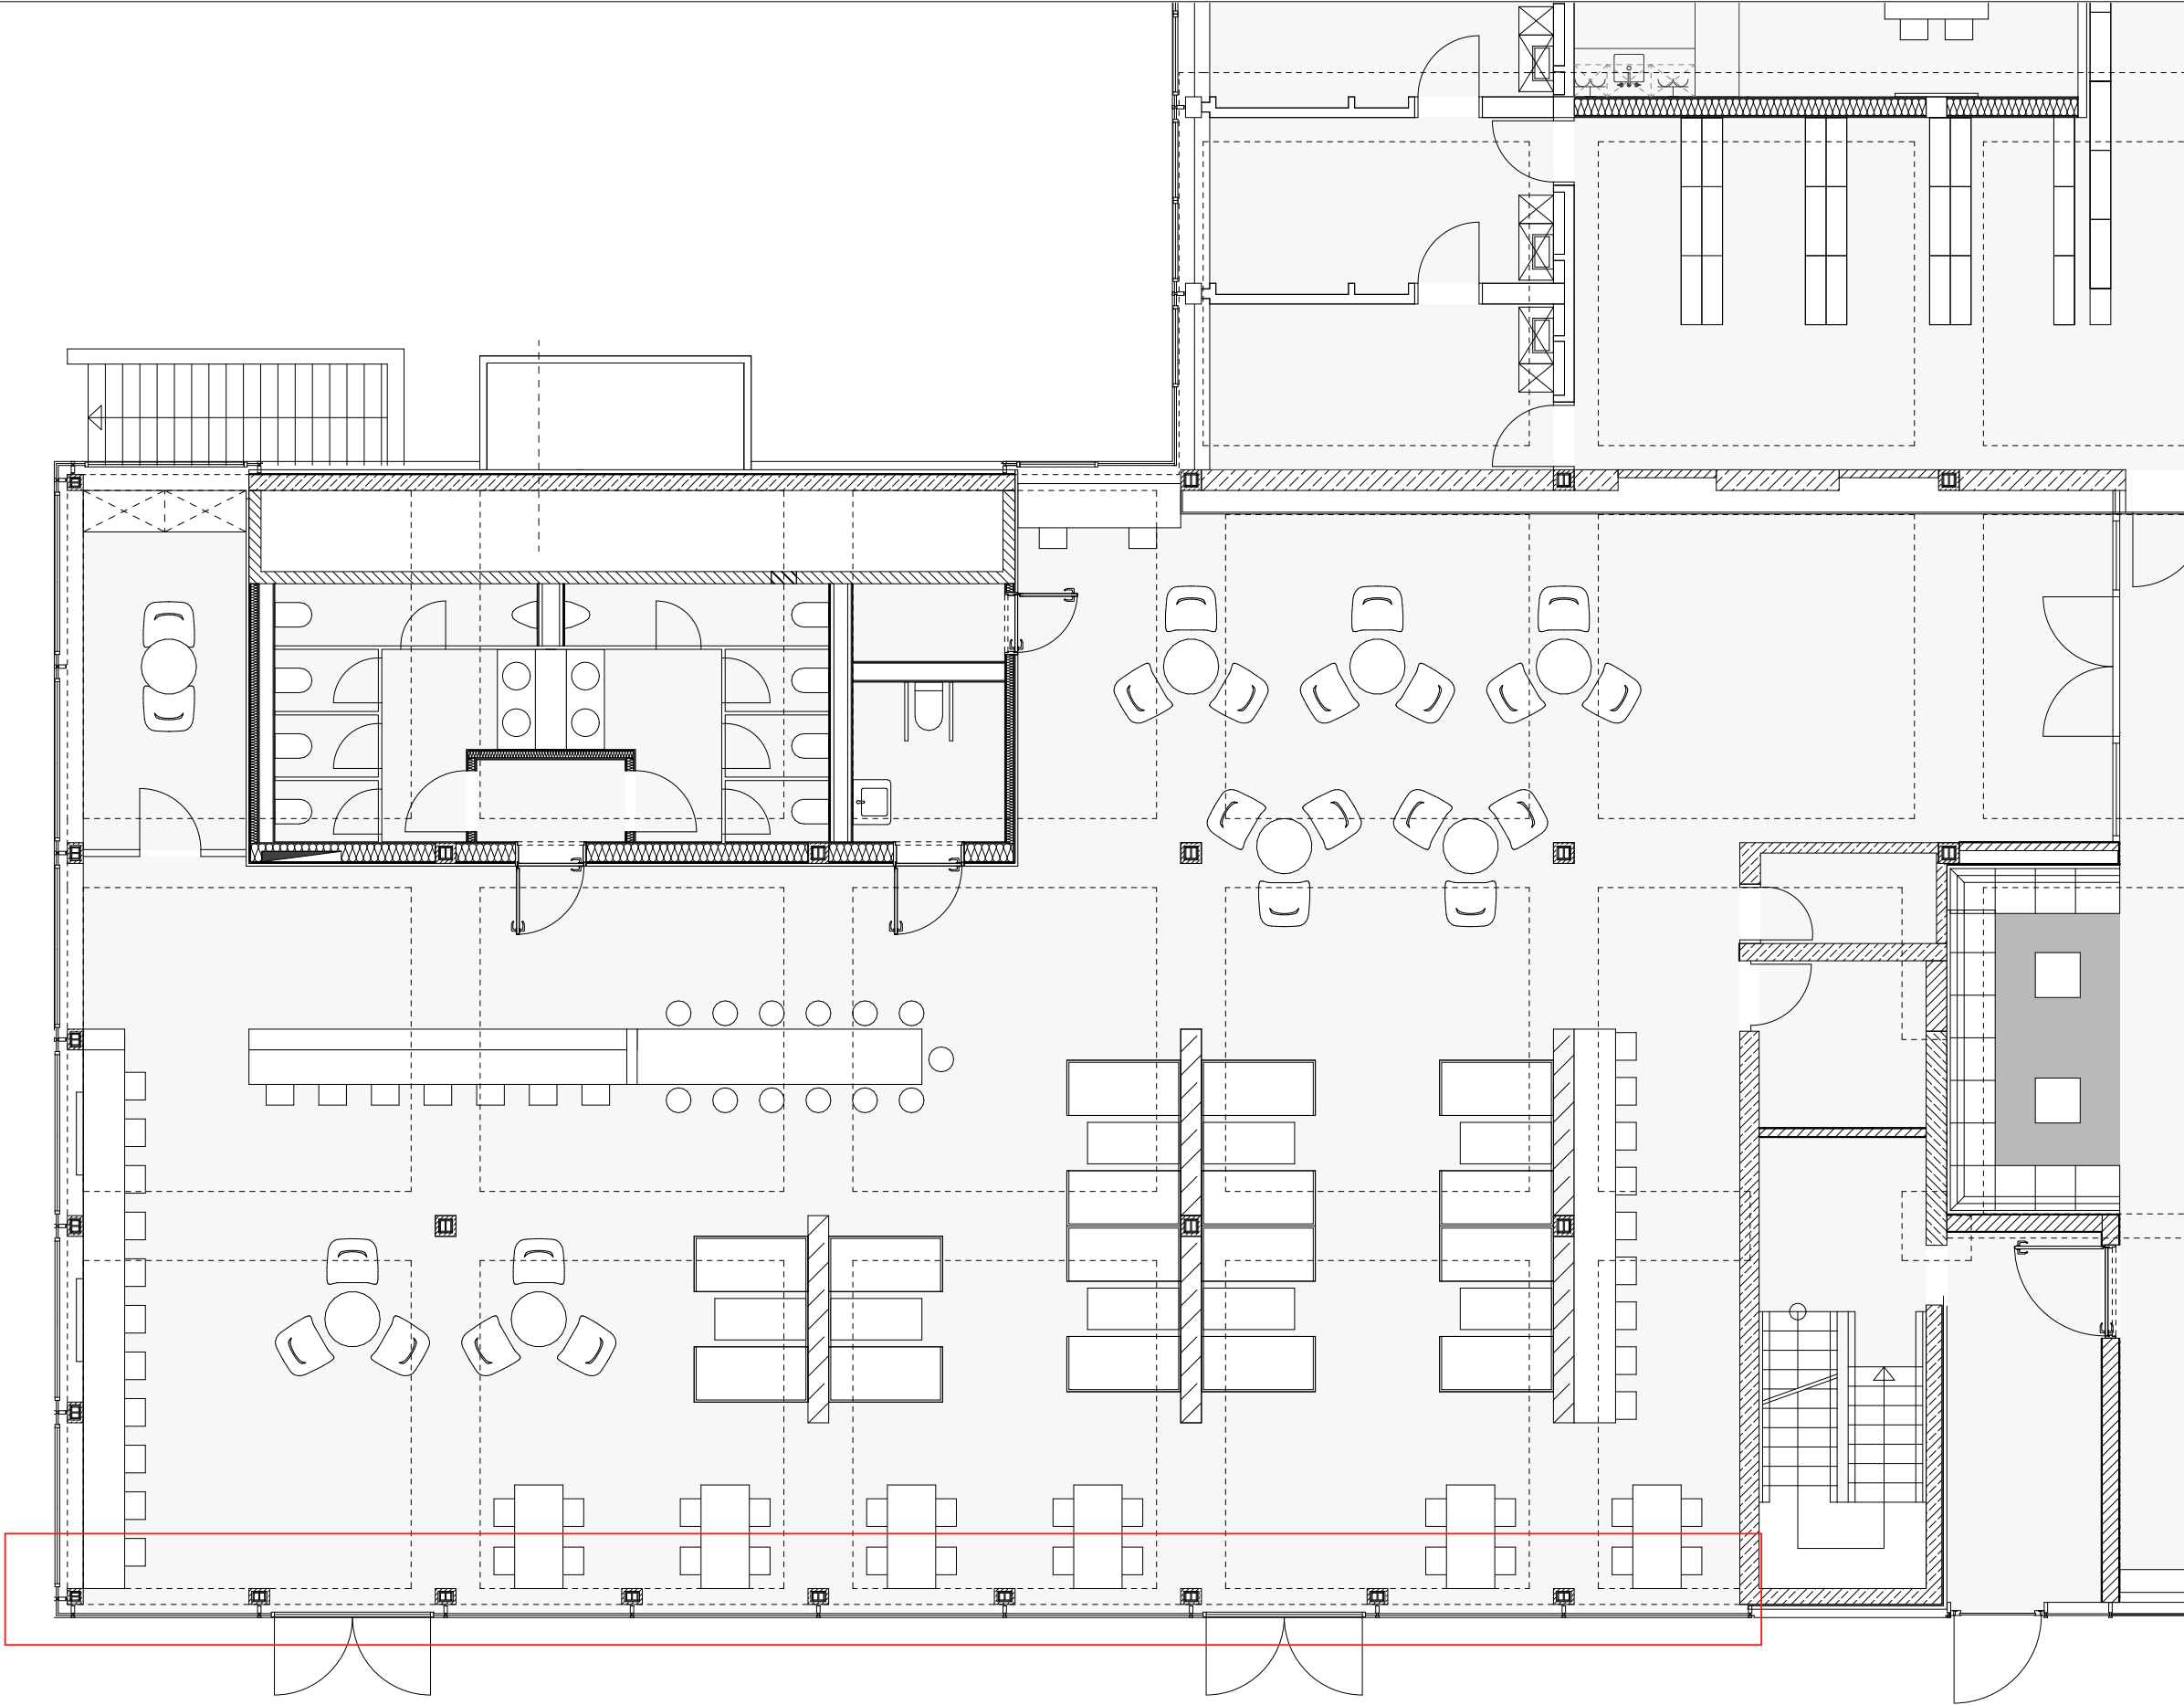

Alle Maße sind am Bau zu prüfen!
Maßunstimmigkeiten sind sofort mit dem Architekten zu klären. Für Maßfehler haftet allein der Auftragnehmer. Maßbezüge gelten vor Einzelmaßen.
Bei der Bauausführung sind die Planungen der Sonderfachleute zu beachten. Widersprüchliche Angaben in den Architektenplänen und den Ausführungsplänen der Fachplaner sind unverzüglich und vor Ausführung anzukündigen.
Firmendetails und -ausführungszeichnungen gelten nur mit dem Freigabevermerk des Architekten.
Alle Höhenangaben sind auf OKFF bezogen, sofern nicht anders vermerkt.

Sämtliche dargestellten Befestigungselemente (für Fassade, Fertigteile, Schlosserarbeiten etc.) sind schematisch dargestellt.
Die Dimensionierung / Detaillierung erfolgt im Zuge der Werkstatt- und Montageplanung der ausführenden Firmen.

Bitte Detailverweise und Raumabwicklungen beachten!

PLANSTÄNDE:

Planstand/Index	Bearbeiter	Datum	Änderungen

Projektkurztitel: **ULB** Plancodierung: D.M. 00.16.1

Zeichnung: Datum: 10.08.2026
Position Fensterbank Lernraum Planstatus:

Planungsstand: Ausführungsplanung
Maßstab: 1:100
gezeichnet: Felix Obermeier



Projekt: **ULB Lernraumerweiterung**
Krummer Timpen 3 48143 Münster

Bauherr: **Universität Münster**
Schlossplatz 2 48149 Münster

Architekt: **PBA Peter Bastian Architekten**
Hafenweg 24 48155 Münster Tel: 0251 60 92 27-10 Fax: 0251 60 92 27-11

Planfreigabe: Freigabedatum:



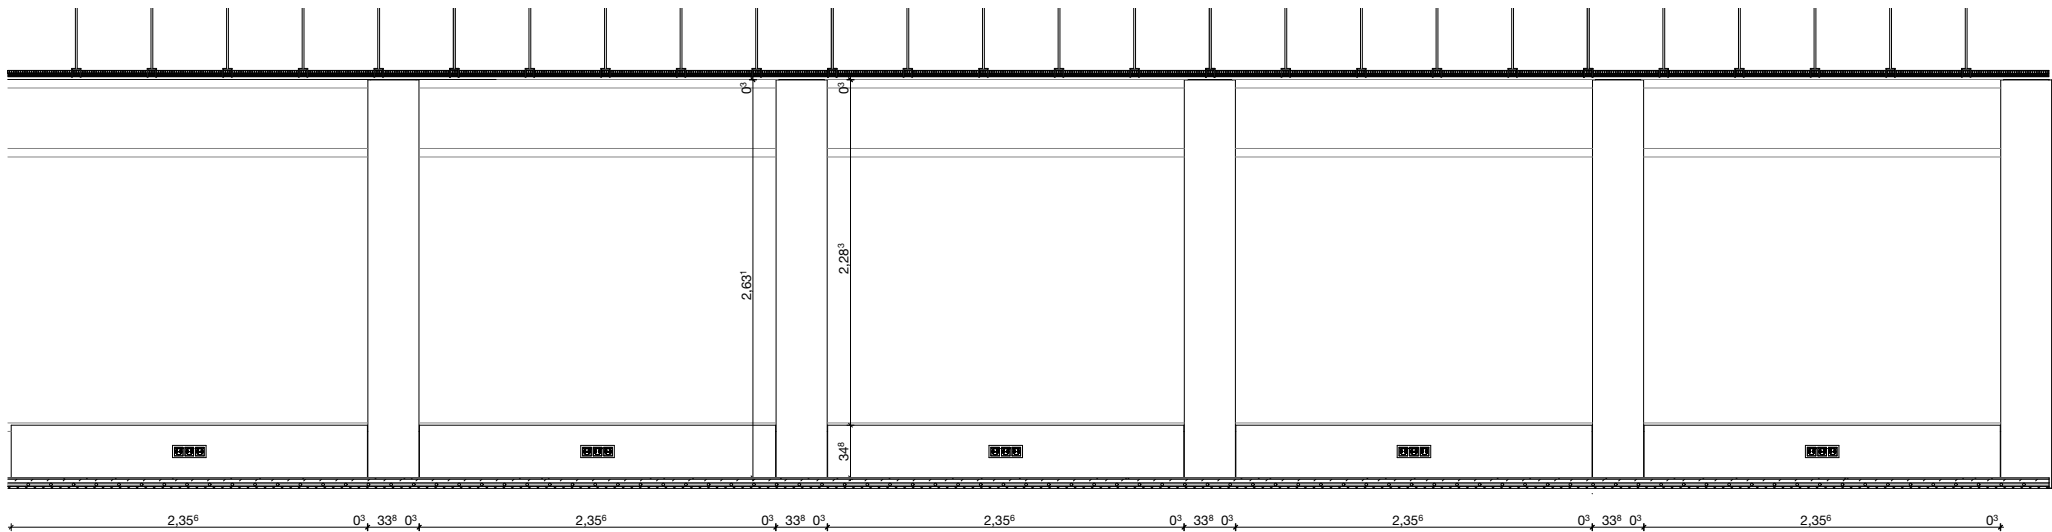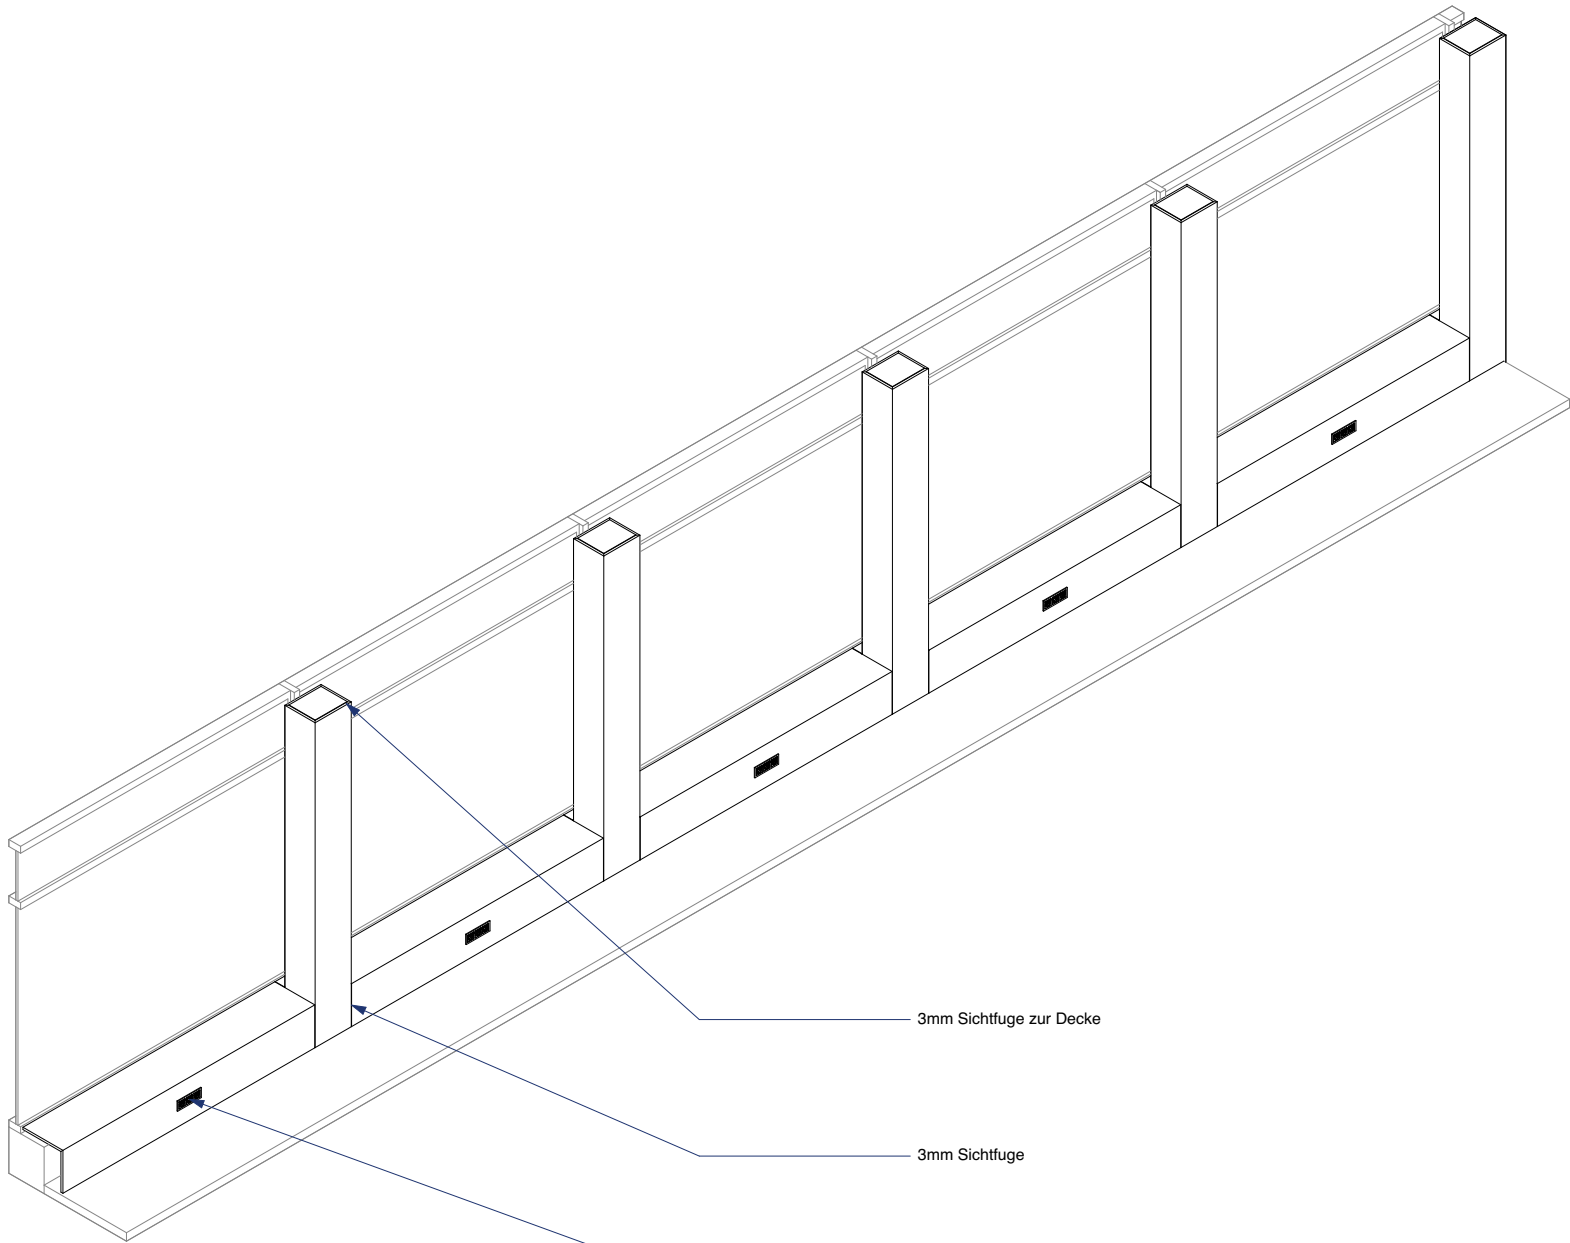

Ansicht

Alle Maße sind am Bau zu prüfen!
Maßunstimmigkeiten sind sofort mit dem Architekten zu klären. Für Maßfehler haftet allein der Auftragnehmer. Maßbezüge gelten vor Einzelmaßen.
Bei der Bauausführung sind die Planungen der Sonderfachleute zu beachten.
Widersprüchliche Angaben in den Architektenplänen und den Ausführungsplänen der Fachplaner sind unverzüglich und vor Ausführung anzukündigen.
Firmendetails und -ausführungszeichnungen gelten nur mit dem Freigabevermerk des Architekten.
Alle Höhenangaben sind auf OKFF bezogen, sofern nicht anders vermerkt.

Sämtliche dargestellten Befestigungselemente (für Fassade, Fertigteile, Schlosserarbeiten etc.) sind schematisch dargestellt.
Die Dimensionierung / Detaillierung erfolgt im Zuge der Werkstatt- und Montageplanung der ausführenden Firmen.

Bitte Detailverweise und Raumabwicklungen beachten!

PLANSTÄNDE:

Planstand/Index	Bearbeiter	Datum	Änderungen

Verkleidung ist in MDF
Seidenmatt Weiß lackiert
auszuführen

Projektkurztitel: **ULB** Plancodierung: D.M. 00.16.2

Zeichnung: Datum: 17.09.2026
Ansicht, Isometrie Planstatus:
Planungsstand: Ausführungsplanung
Maßstab: 1:50
gezeichnet: Felix Obermeier



Projekt: **ULB Lernraumerweiterung**
Krummer Timpen 3 48143 Münster

Bauherr: **Universität Münster**
Schlossplatz 2 48149 Münster

Architekt: **PBA Peter Bastian Architekten**
Hafenweg 24 48155 Münster Tel: 0251 60 92 27-10 Fax: 0251 60 92 27-11

Planfreigabe: Freigabedatum:



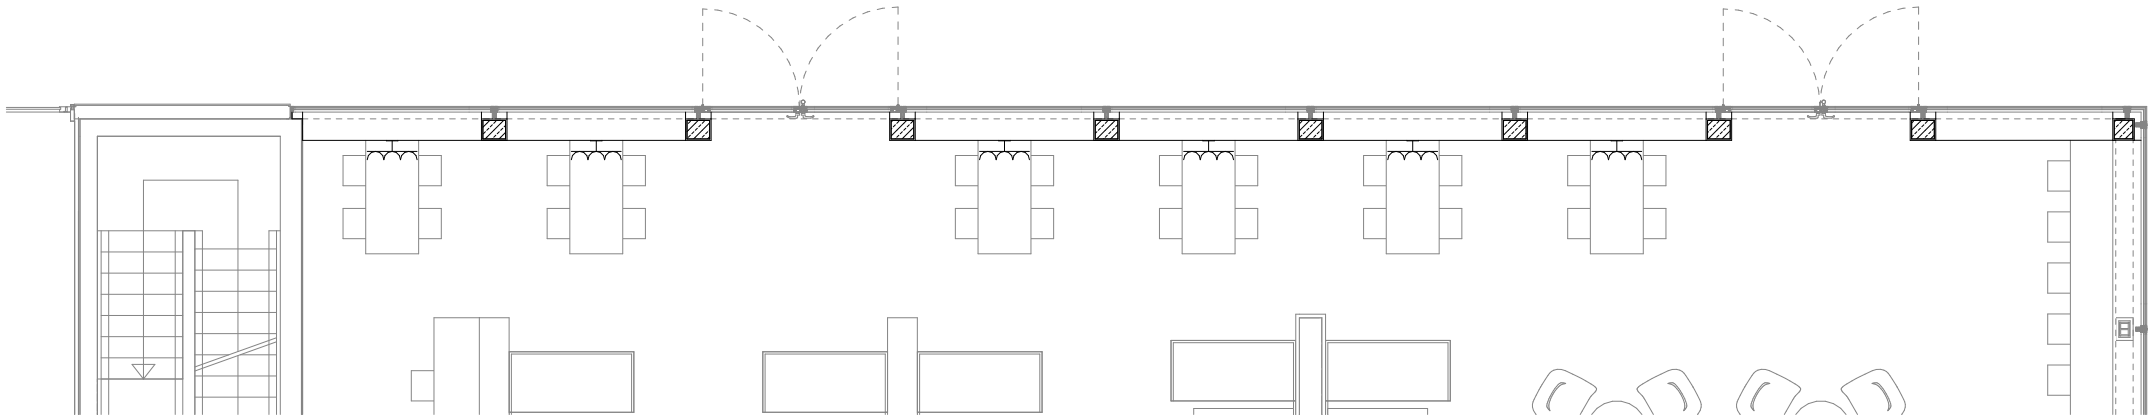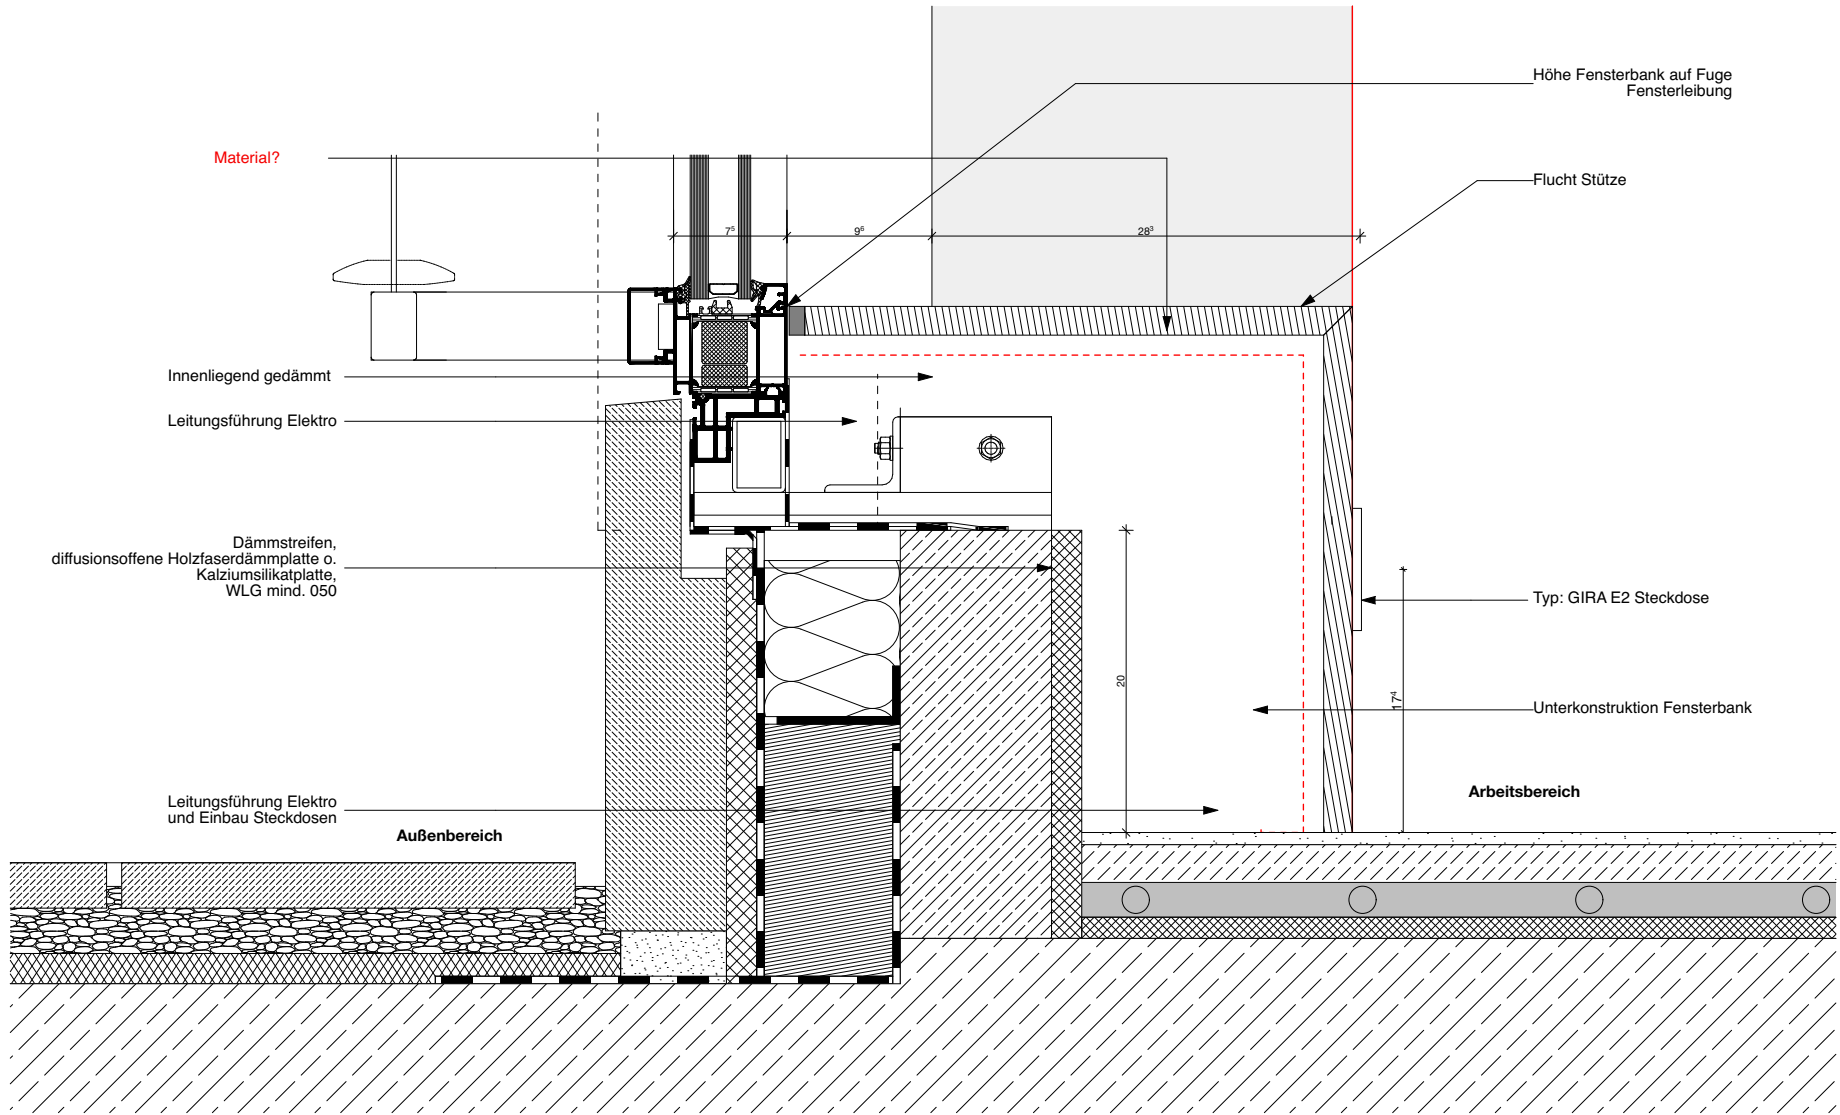

Alle Maße sind am Bau zu prüfen!
Maßunstimmigkeiten sind sofort mit dem Architekten zu klären. Für Maßfehler haftet allein der Auftragnehmer. Maßbezüge gelten vor Einzelmaßen.
Bei der Bauausführung sind die Planungen der Sonderfachleute zu beachten. Widersprüchliche Angaben in den Architektenplänen und den Ausführungsplänen der Fachplaner sind unverzüglich und vor Ausführung anzukündigen.
Firmendetails und -ausführungszeichnungen gelten nur mit dem Freigabevermerk des Architekten.
Alle Höhenangaben sind auf OKFF bezogen, sofern nicht anders vermerkt.

Sämtliche dargestellten Befestigungselemente (für Fassade, Fertigteile, Schlosserarbeiten etc.) sind schematisch dargestellt.
Die Dimensionierung / Detaillierung erfolgt im Zuge der Werkstatt- und Montageplanung der ausführenden Firmen.

Bitte Detailverweise und Raumabwicklungen beachten!

PLANSTÄNDE:

Planstand/Index	Bearbeiter	Datum	Änderungen

Verkleidung ist in MDF
Seidenmatt Weiß lackiert
auszuführen

Projektkurztitel: **ULB** Plancodierung: D.M. 00.16.3

Zeichnung: Datum: 17.09.2026
Grundriss, Detail Planstatus:

Planungsstand: Ausführungsplanung
Maßstab: 1:5
gezeichnet: Felix Obermeier


Projekt: **ULB Lernraumerweiterung**
Krummer Timpen 3 48143 Münster

Bauherr: **Universität Münster**
Schlossplatz 2 48149 Münster

Architekt: **PBA Peter Bastian Architekten**
Hafenweg 24 48155 Münster Tel: 0251 60 92 27-10 Fax: 0251 60 92 27-11

Planfreigabe: Freigabedatum:



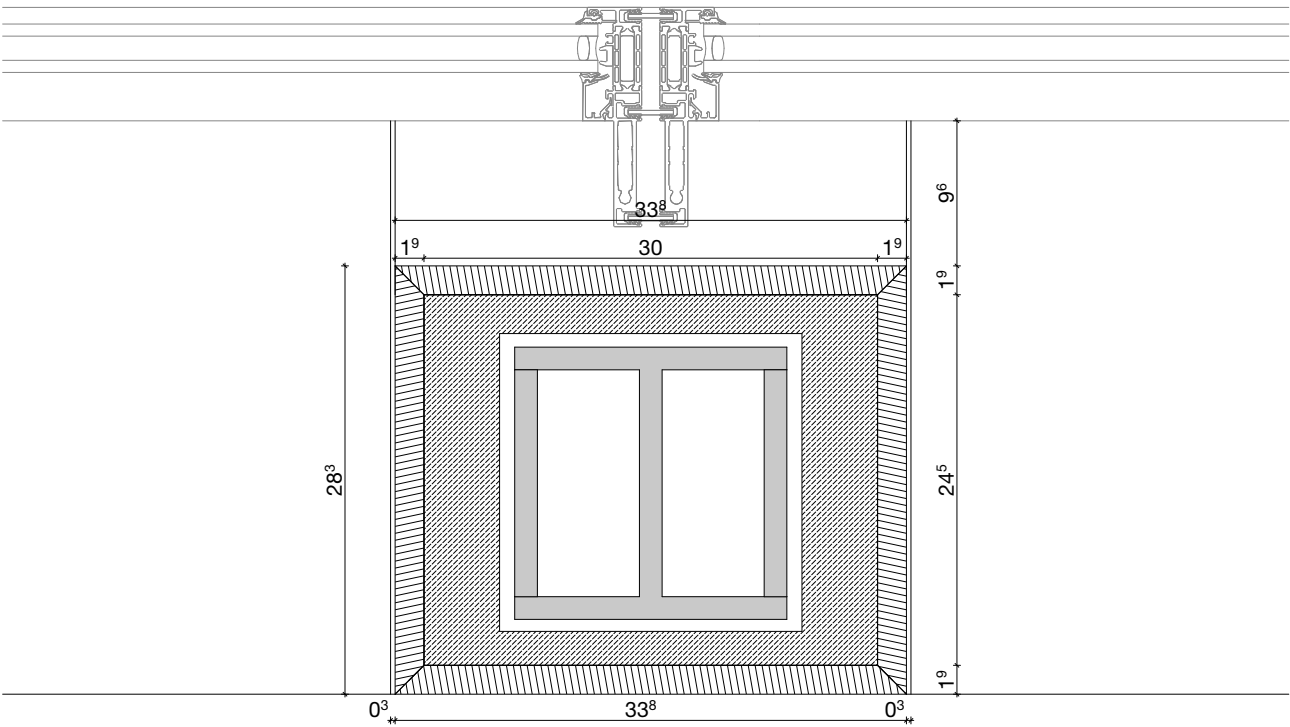

Stützenverkleidung Fügung siehe
Zeichnung D.M. 00.21.2

Alle Maße sind am Bau zu prüfen!
Maßunstimmigkeiten sind sofort mit dem Architekten zu klären. Für Maßfehler haftet allein der Auftragnehmer. Maßbezüge gelten vor Einzelmaßen.
Bei der Bauausführung sind die Planungen der Sonderfachleute zu beachten.
Widersprüchliche Angaben in den Architektenplänen und den Ausführungsplänen der Fachplaner sind unverzüglich und vor Ausführung anzukündigen.
Firmendetails und -ausführungszeichnungen gelten nur mit dem Freigabevermerk des Architekten.
Alle Höhenangaben sind auf OKFF bezogen, sofern nicht anders vermerkt.

Sämtliche dargestellten Befestigungselemente (für Fassade, Fertigteile, Schlosserarbeiten etc.) sind schematisch dargestellt.
Die Dimensionierung / Detaillierung erfolgt im Zuge der Werkstatt- und Montageplanung der ausführenden Firmen.

Bitte Detailverweise und Raumabwicklungen beachten!

PLANSTÄNDE:

Planstand/Index	Bearbeiter	Datum	Änderungen

Verkleidung ist in MDF
Seidenmatt Weiß lackiert
auszuführen

Projektkurztitel:	Plancodierung:
ULB	D.M. 00.16.4

Zeichnung:	Datum:
Stützenverkleidung Fensterfront	17.09.2026
Lernraum, Detail	Planstatus:
	Planungsstand:
	Ausführungsplanung
	Maßstab:
	1:5
	gezeichnet:
	Felix Obermeier

Projekt:
ULB Lernraumerweiterung
Krummer Timpen 3 48143 Münster

Bauherr:
Universität Münster
Schlossplatz 2 48149 Münster

Architekt:
PBA Peter Bastian Architekten
Hafenweg 24 48155 Münster Tel: 0251 60 92 27-10 Fax: 0251 60 92 27-11

Planfreigabe:	Freigabedatum:
---------------	----------------

Übersicht:

PBA

Peter Bastian Architekten



Alle Maße sind am Bau zu prüfen!
Maßunstimmigkeiten sind sofort mit dem Architekten zu klären. Für Maßfehler haftet allein der Auftragnehmer. Maßbezüge gelten vor Einzelmaßen.
Bei der Bauausführung sind die Planungen der Sonderfachleute zu beachten.
Widersprüchliche Angaben in den Architektenplänen und den Ausführungsplänen der Fachplaner sind unverzüglich und vor Ausführung anzukündigen.
Firmendetails und -ausführungszeichnungen gelten nur mit dem Freigabevermerk des Architekten.
Alle Höhenangaben sind auf OKFF bezogen, sofern nicht anders vermerkt.

Sämtliche dargestellten Befestigungselemente (für Fassade, Fertigteile, Schlosserarbeiten etc.) sind schematisch dargestellt.
Die Dimensionierung / Detaillierung erfolgt im Zuge der Werkstatt- und Montageplanung der ausführenden Firmen.

Bitte Detailverweise und Raumabwicklungen beachten!

PLANSTÄNDE:

Planstand/Index	Bearbeiter	Datum	Änderungen

Projektkurztitel:	Plancodierung:
ULB	D.M. 00.18.0

Zeichnung:	Datum:
Visualisierung Fensterbank	02.09.2026
Podcastraum	Planstatus:
	Planungsstand:
	Ausführungsplanung
	Maßstab:
	gezeichnet:
	Felix Obermeier

Projekt:
ULB Lernraumerweiterung
Krummer Timpen 3 48143 Münster

Bauherr:
Universität Münster
Schlossplatz 2 48149 Münster


Architekt:
PBA Peter Bastian Architekten
Hafenweg 24 48155 Münster Tel: 0251 60 92 27-10 Fax: 0251 60 92 27-11

Planfreigabe: Freigabedatum:

Übersicht:

PBA

Peter Bastian Architekten

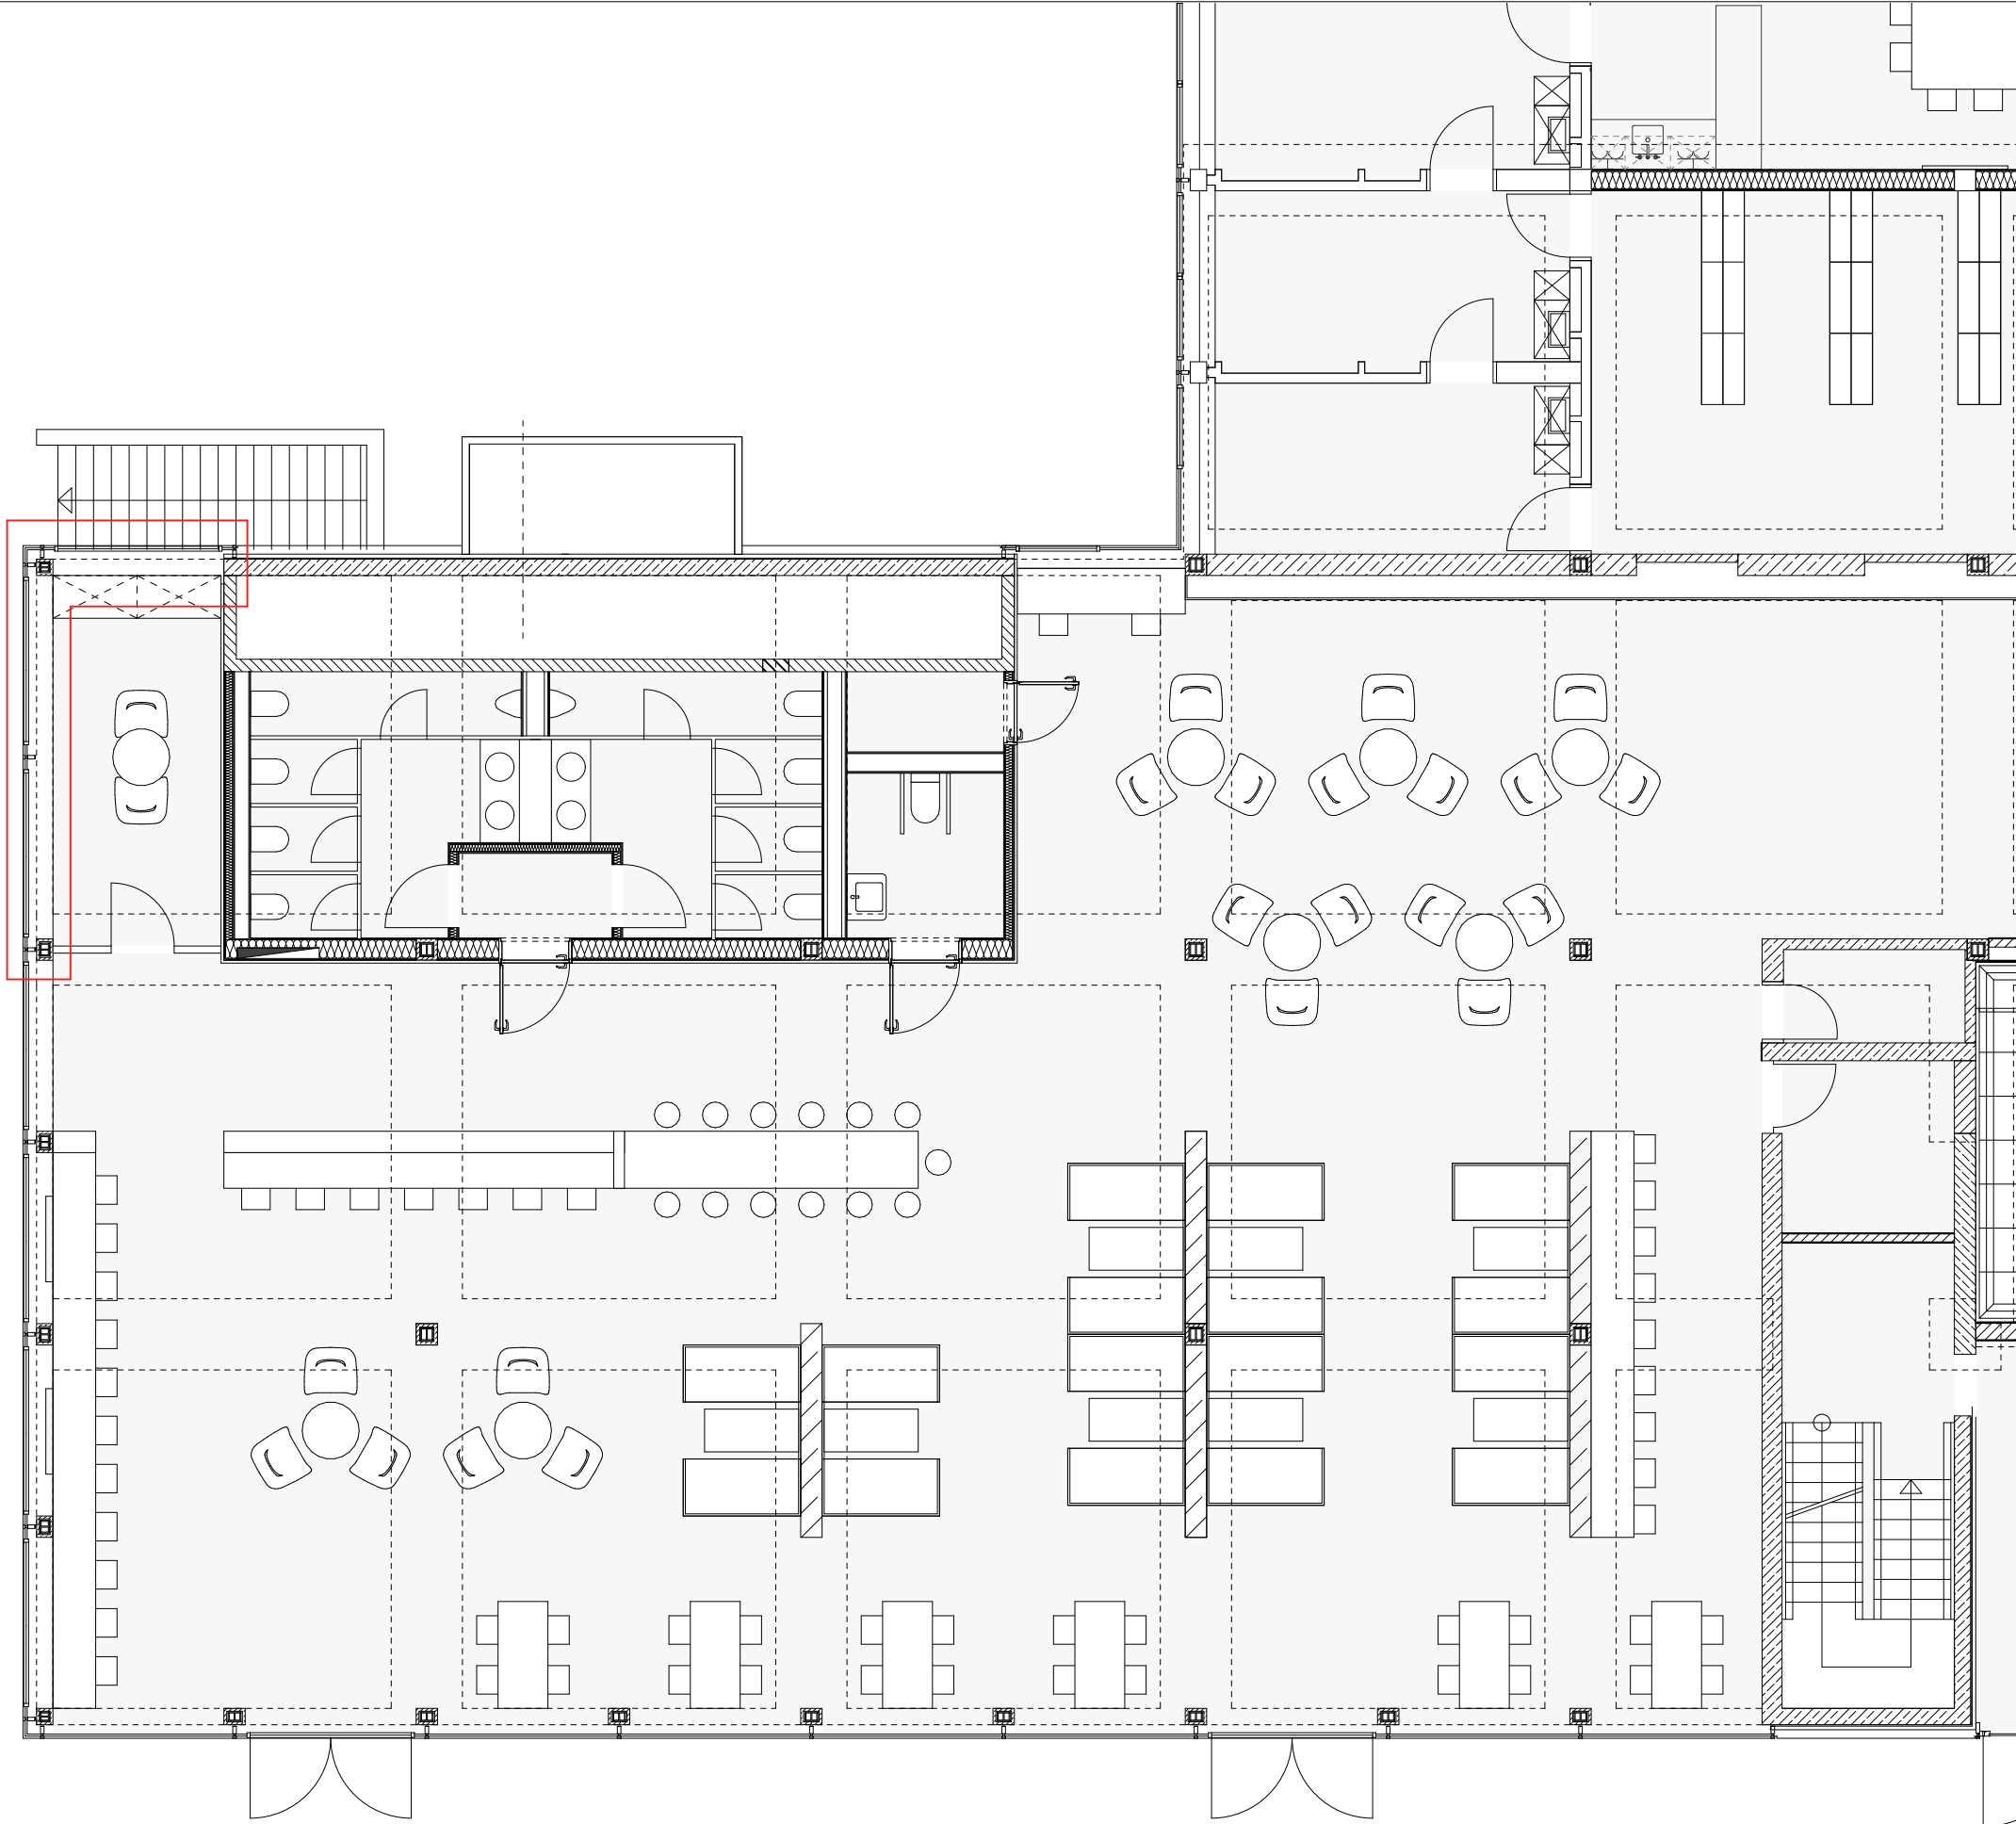

Alle Maße sind am Bau zu prüfen!
Maßunstimmigkeiten sind sofort mit dem Architekten zu klären. Für Maßfehler haftet allein der Auftragnehmer. Maßbezüge gelten vor Einzelmaßen.
Bei der Bauausführung sind die Planungen der Sonderfachleute zu beachten. Widersprüchliche Angaben in den Architektenplänen und den Ausführungsplänen der Fachplaner sind unverzüglich und vor Ausführung anzukündigen.
Firmendetails und -ausführungszeichnungen gelten nur mit dem Freigabevermerk des Architekten.
Alle Höhenangaben sind auf OKFF bezogen, sofern nicht anders vermerkt.

Sämtliche dargestellten Befestigungselemente (für Fassade, Fertigteile, Schlosserarbeiten etc.) sind schematisch dargestellt.
Die Dimensionierung / Detaillierung erfolgt im Zuge der Werkstatt- und Montageplanung der ausführenden Firmen.

Bitte Detailverweise und Raumabwicklungen beachten!

PLANSTÄNDE:

Planstand/Index	Bearbeiter	Datum	Änderungen

Projektkurztitel: **ULB** Plancodierung: D.M. 00.18.1

Zeichnung: Datum: 02.09.2026
Position Fensterbank Podcastraum Planstatus:

Planungsstand: Ausführungsplanung
Maßstab: 1:100
gezeichnet: Felix Obermeier



Projekt: **ULB Lernraumerweiterung**
Krummer Timpen 3 48143 Münster

Bauherr: **Universität Münster**
Schlossplatz 2 48149 Münster

Architekt: **PBA Peter Bastian Architekten**
Hafenweg 24 48155 Münster Tel: 0251 60 92 27-10 Fax: 0251 60 92 27-11

Planfreigabe: Freigabedatum:



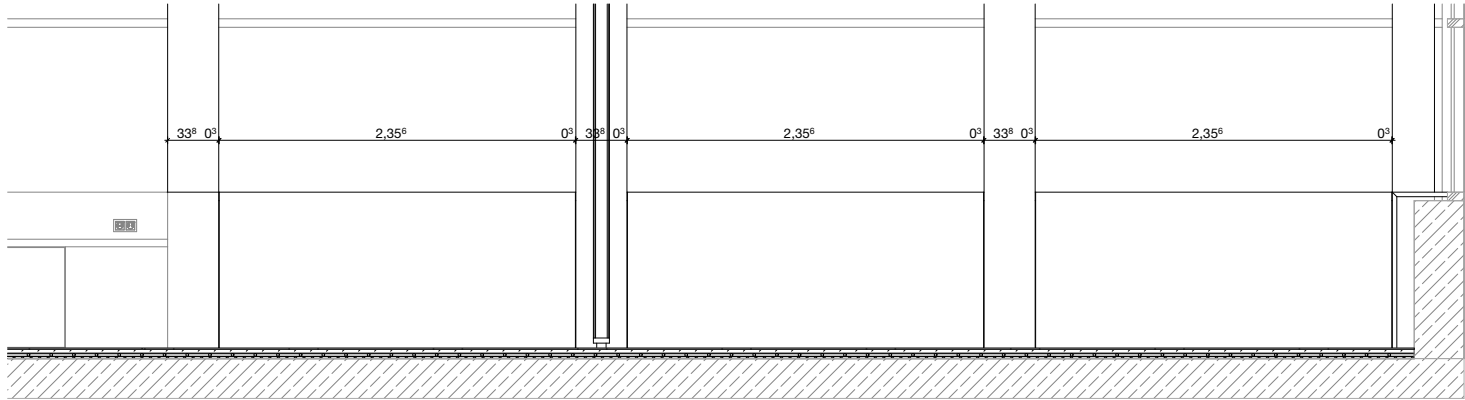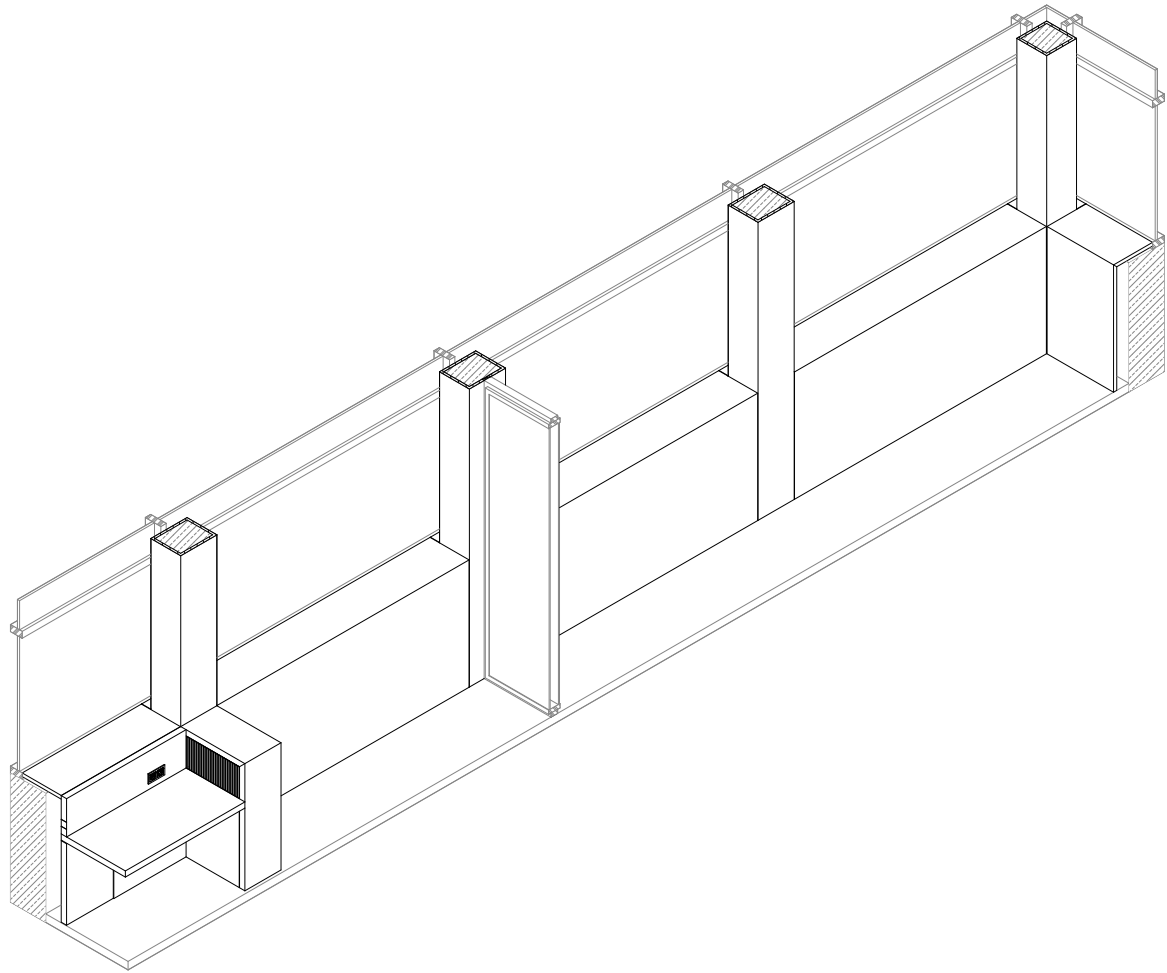

Ansicht

Alle Maße sind am Bau zu prüfen!
Maßunstimmigkeiten sind sofort mit dem Architekten zu klären. Für Maßfehler haftet allein der Auftragnehmer. Maßbezüge gelten vor Einzelmaßen.
Bei der Bauausführung sind die Planungen der Sonderfachleute zu beachten.
Widersprüchliche Angaben in den Architektenplänen und den Ausführungsplänen der Fachplaner sind unverzüglich und vor Ausführung anzukündigen.
Firmendetails und -ausführungszeichnungen gelten nur mit dem Freigabevermerk des Architekten.
Alle Höhenangaben sind auf OKFF bezogen, sofern nicht anders vermerkt.

Sämtliche dargestellten Befestigungselemente (für Fassade, Fertigteile, Schlosserarbeiten etc.) sind schematisch dargestellt.
Die Dimensionierung / Detaillierung erfolgt im Zuge der Werkstatt- und Montageplanung der ausführenden Firmen.

Bitte Detailverweise und Raumabwicklungen beachten!

PLANSTÄNDE:

Planstand/Index	Bearbeiter	Datum	Änderungen

Projektkurztitel: ULB	Plancodierung: D.M. 00.18.1.1
---------------------------------	----------------------------------

Zeichnung: Isometrie/Ansicht Fensterbank Podcastraum	Datum: 24.09.2026
	Planstatus:
	Planungsstand: Ausführungsplanung
	Maßstab: 1:50
gezeichnet: Felix Obermeier	



Projekt:
ULB Lernraumerweiterung
Krummer Timpen 3 48143 Münster

Bauherr:
Universität Münster
Schlossplatz 2 48149 Münster

Architekt:
PBA Peter Bastian Architekten
Hafenweg 24 48155 Münster Tel: 0251 60 92 27-10 Fax: 0251 60 92 27-11

Planfreigabe:	Freigabedatum:
---------------	----------------



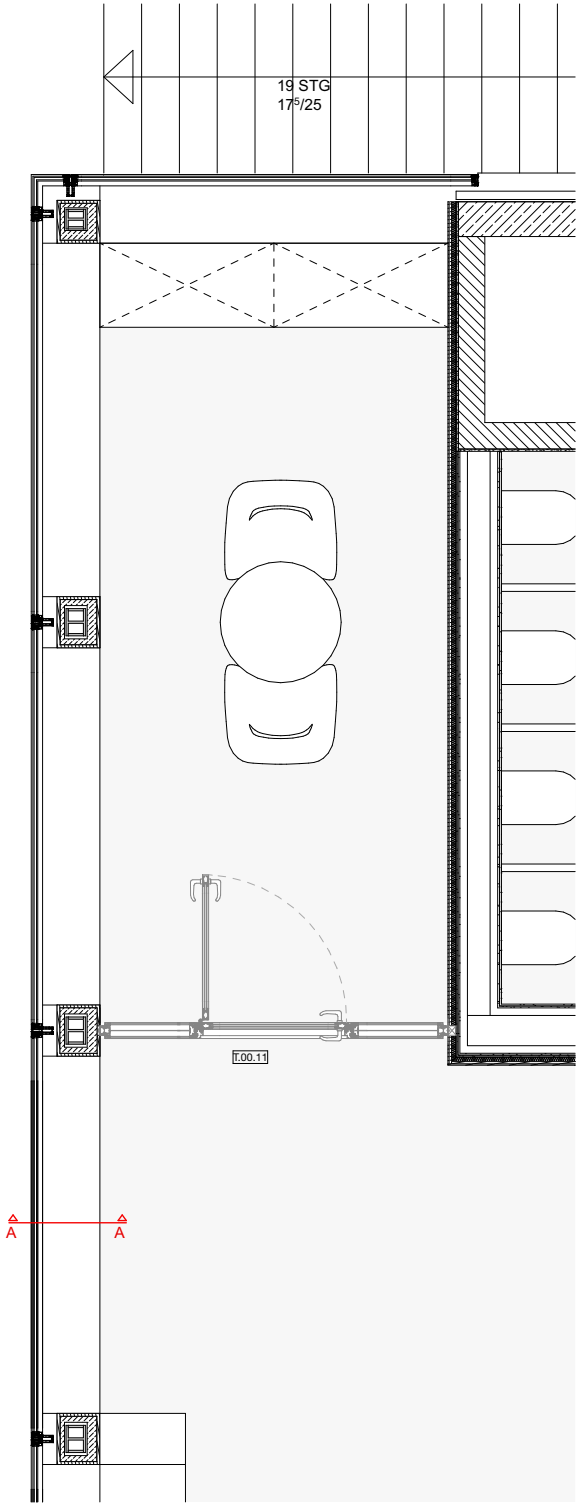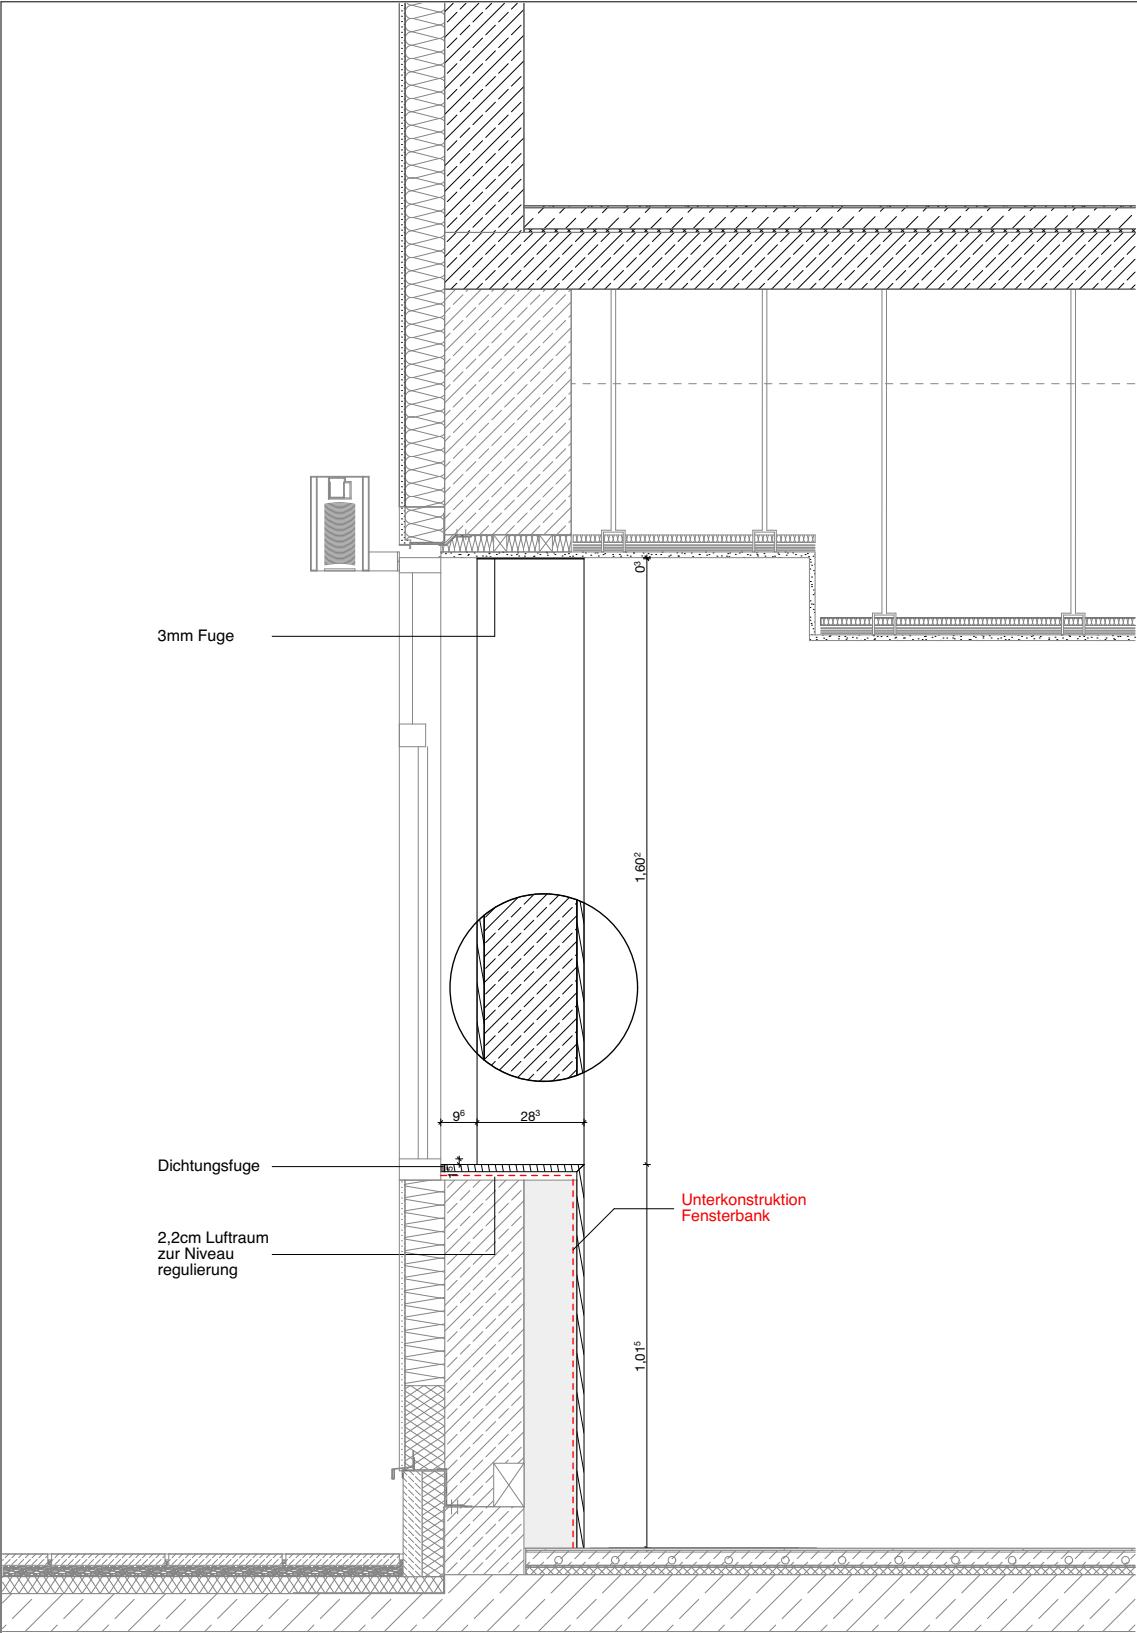

Alle Maße sind am Bau zu prüfen!
Maßunstimmigkeiten sind sofort mit dem Architekten zu klären. Für Maßfehler haftet allein der Auftragnehmer. Maßbezüge gelten vor Einzelmaßen.
Bei der Bauausführung sind die Planungen der Sonderfachleute zu beachten. Widersprüchliche Angaben in den Architektenplänen und den Ausführungsplänen der Fachplaner sind unverzüglich und vor Ausführung anzukündigen.
Firmendetails und -ausführungszeichnungen gelten nur mit dem Freigabevermerk des Architekten.
Alle Höhenangaben sind auf OKFF bezogen, sofern nicht anders vermerkt.

Sämtliche dargestellten Befestigungselemente (für Fassade, Fertigteile, Schlosserarbeiten etc.) sind schematisch dargestellt.
Die Dimensionierung / Detaillierung erfolgt im Zuge der Werkstatt- und Montageplanung der ausführenden Firmen.

Bitte Detailverweise und Raumabwicklungen beachten!

PLANSTÄNDE:

Planstand/Index	Bearbeiter	Datum	Änderungen

**Verkleidung ist in MDF
Seidenmatt Weiß lackiert
auszuführen**

Projektkurztitel:	Plancodierung:
ULB	D.M. 00.18.2

Zeichnung:	Datum:
Fensterbank Podcastrum Grundriss, Schnitt, Ansicht	02.09.2026
	Planstatus:
	Planungsstand: Ausführungsplanung
	Maßstab: 1:50
	gezeichnet: Felix Obermeier

Projekt:
ULB Lernraumerweiterung
Krummer Timpen 3 48143 Münster

Bauherr:
Universität Münster
Schlossplatz 2 48149 Münster

Architekt:
PBA Peter Bastian Architekten
Hafenweg 24 48155 Münster Tel: 0251 60 92 27-10 Fax: 0251 60 92 27-11

Planfreigabe:	Freigabedatum:

Übersicht:

PBA
Peter Bastian Architekten

Bemerkung: Der angegebene Maßstab gilt nur bei Ausgabe in Original Blattgröße ! DIN A3 420mmx297mm

Sämtliche dargestellten Befestigungselemente (für Fassade, Fertigteile, Schlosserarbeiten etc.) sind schematisch dargestellt.
Die Dimensionierung / Detaillierung erfolgt im Zuge der Werkstatt- und Montageplanung der ausführenden Firmen.

Bitte Detailverweise und Raumabwicklungen beachten!


[illegible]

Zeichnung:	Datum: 14.09.2026
Visualisierung Verkleidung Stützen	Planstatus:
Lernraum	Planungsstand: Ausführungsplanung
	Maßstab:
	gezeichnet: Felix Obermeier

Bauherr:
Universität Münster
Schlossplatz 2 48149 Münster

Planfreigabe:	Freigabedatum:
---------------	----------------

Bemerkung: Der angegebene Maßstab gilt nur bei Ausgabe in Original Blattgröße ! DIN A3 420mmx297mm

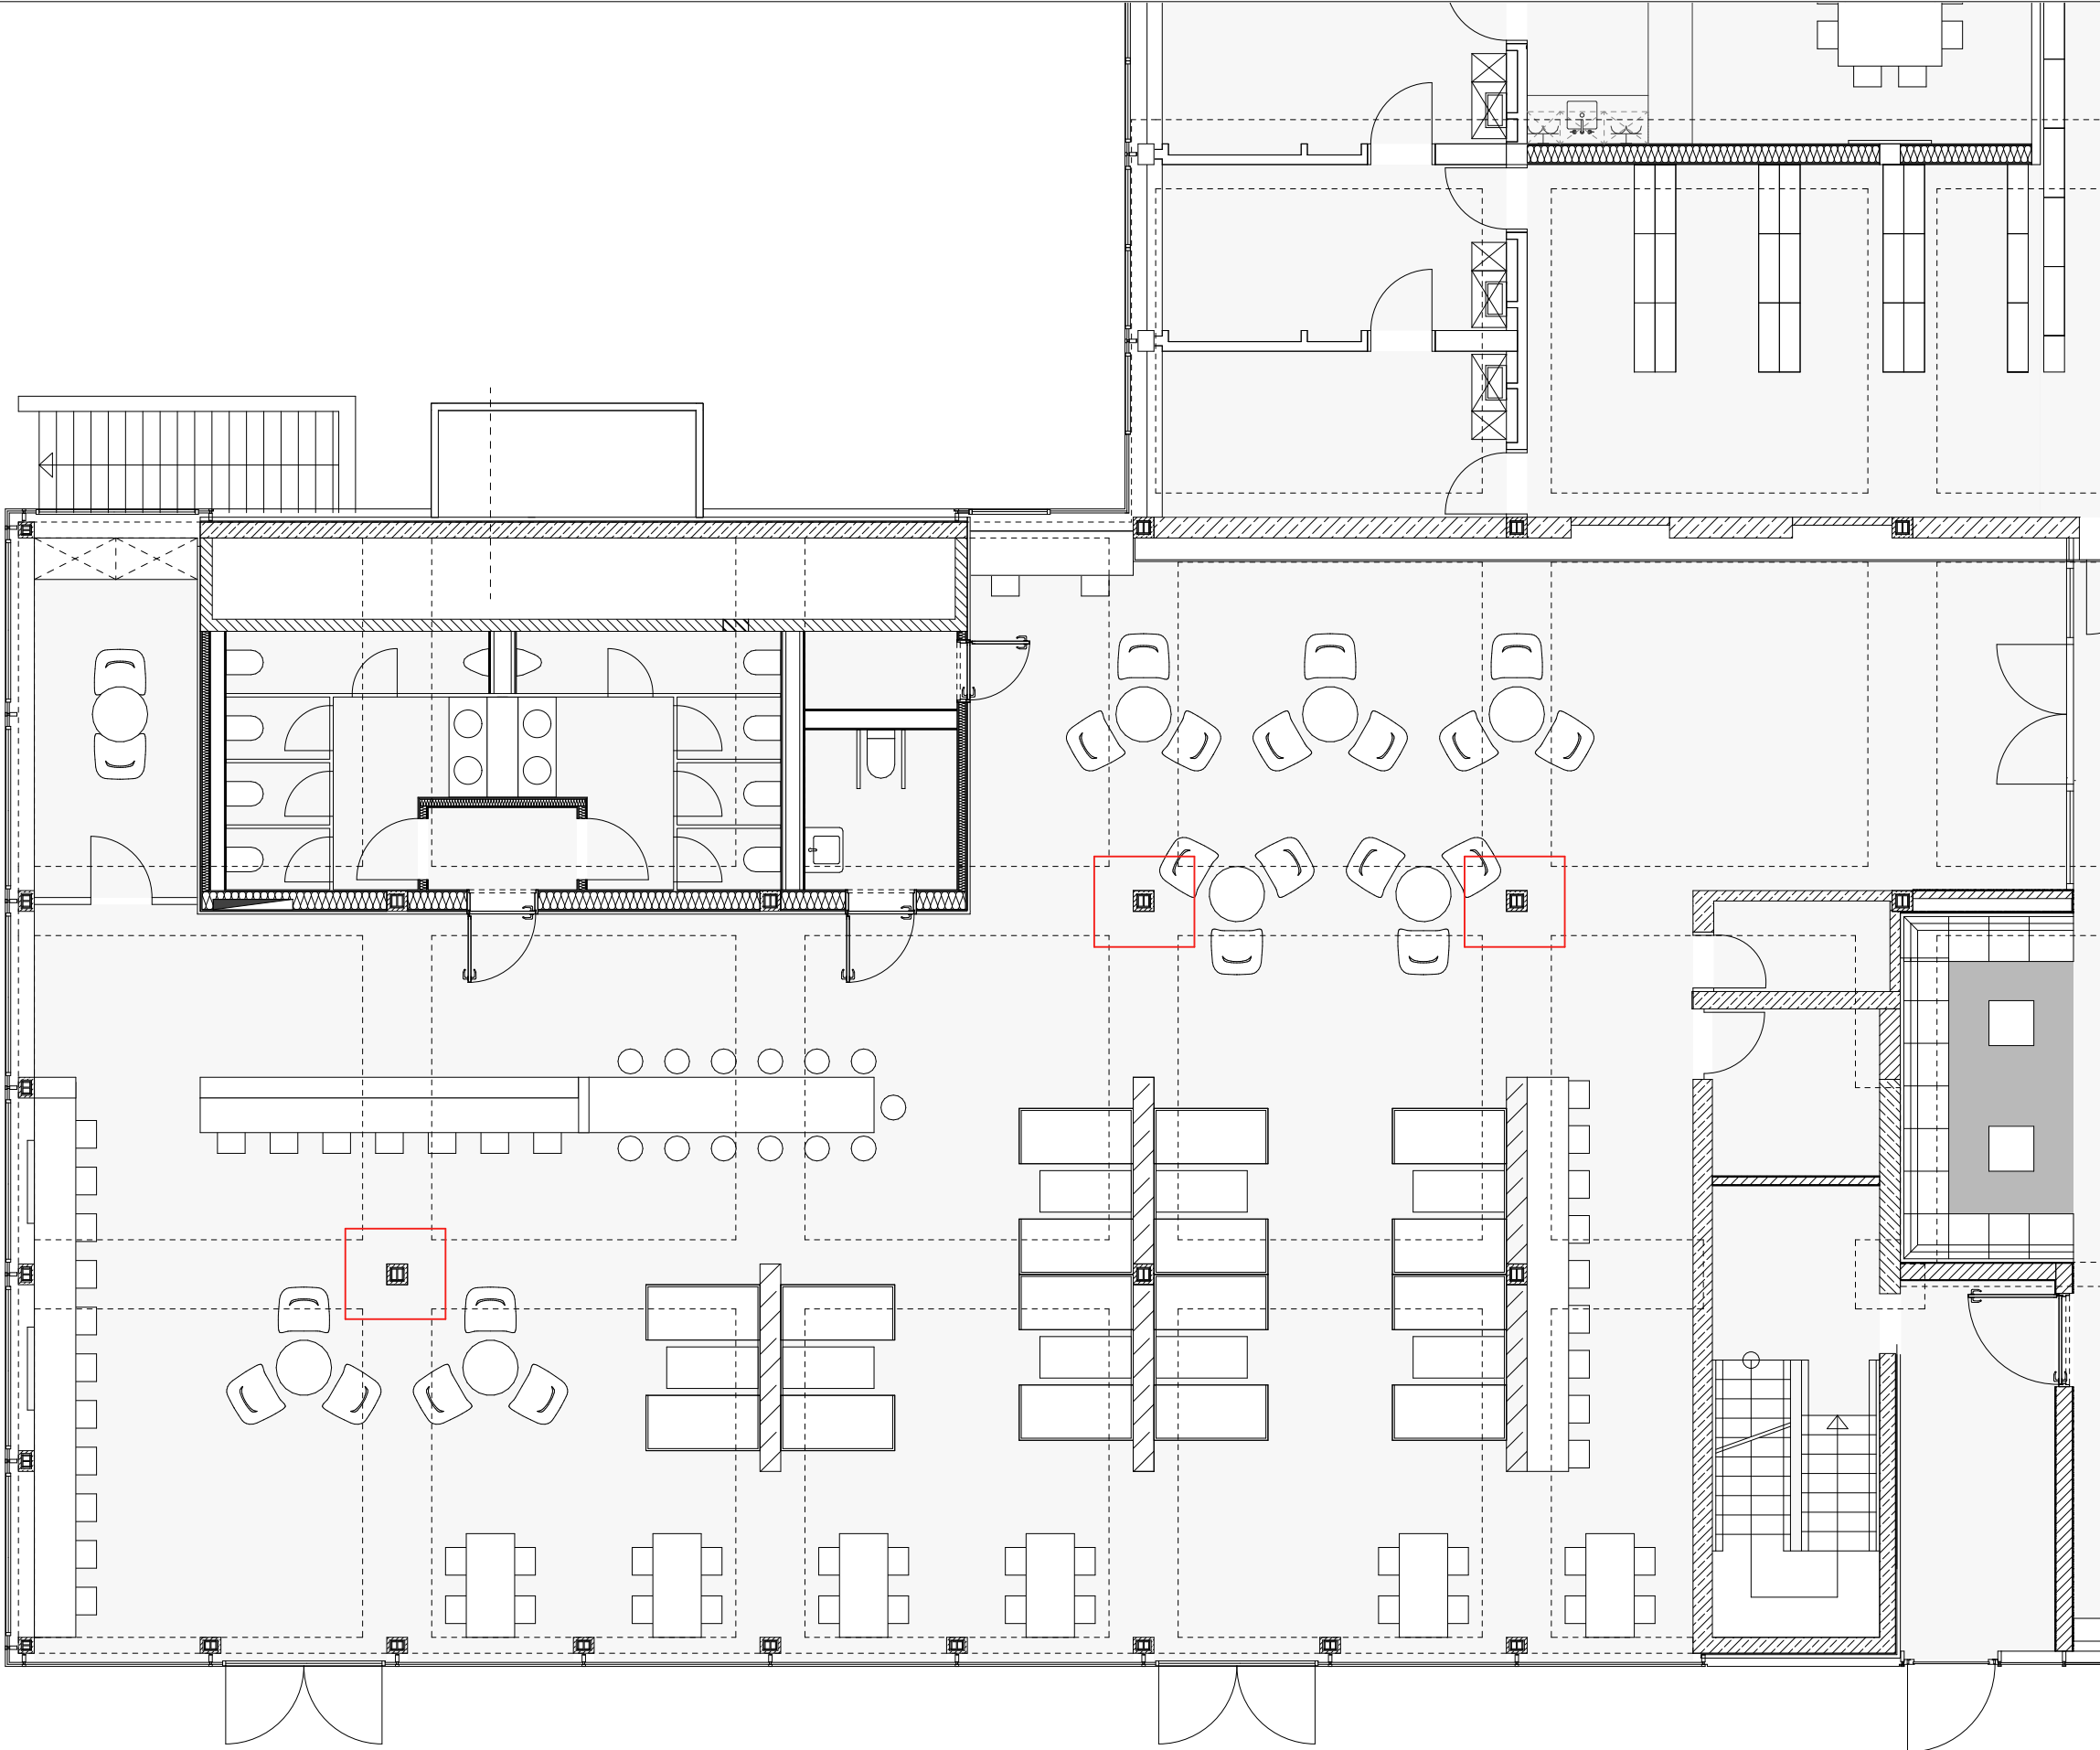

Alle Maße sind am Bau zu prüfen!
Maßunstimmigkeiten sind sofort mit dem Architekten zu klären. Für Maßfehler haftet allein der Auftragnehmer. Maßbezüge gelten vor Einzelmaßen.
Bei der Bauausführung sind die Planungen der Sonderfachleute zu beachten. Widersprüchliche Angaben in den Architektenplänen und den Ausführungsplänen der Fachplaner sind unverzüglich und vor Ausführung anzukündigen.
Firmendetails und -ausführungszeichnungen gelten nur mit dem Freigabevermerk des Architekten.
Alle Höhenangaben sind auf OKFF bezogen, sofern nicht anders vermerkt.

Sämtliche dargestellten Befestigungselemente (für Fassade, Fertigteile, Schlosserarbeiten etc.) sind schematisch dargestellt.
Die Dimensionierung / Detaillierung erfolgt im Zuge der Werkstatt- und Montageplanung der ausführenden Firmen.

Bitte Detailverweise und Raumabwicklungen beachten!

PLANSTÄNDE:

Planstand/Index	Bearbeiter	Datum	Änderungen

Projektkurztitel: ULB	Plancodierung: D.M. 00.21.1
Zeichnung: Position Verkleidung Stützen Lernraum	Datum: 14.09.2026 Planstatus:
	Planungsstand: Ausführungsplanung
	Maßstab: 1:100
	gezeichnet: Felix Obermeier



Projekt:
ULB Lernraumerweiterung
Krummer Timpen 3 48143 Münster

Bauherr:
Universität Münster
Schlossplatz 2 48149 Münster


Architekt:
PBA Peter Bastian Architekten
Hafenweg 24 48155 Münster Tel: 0251 60 92 27-10 Fax: 0251 60 92 27-11

Planfreigabe: Freigabedatum:



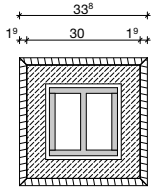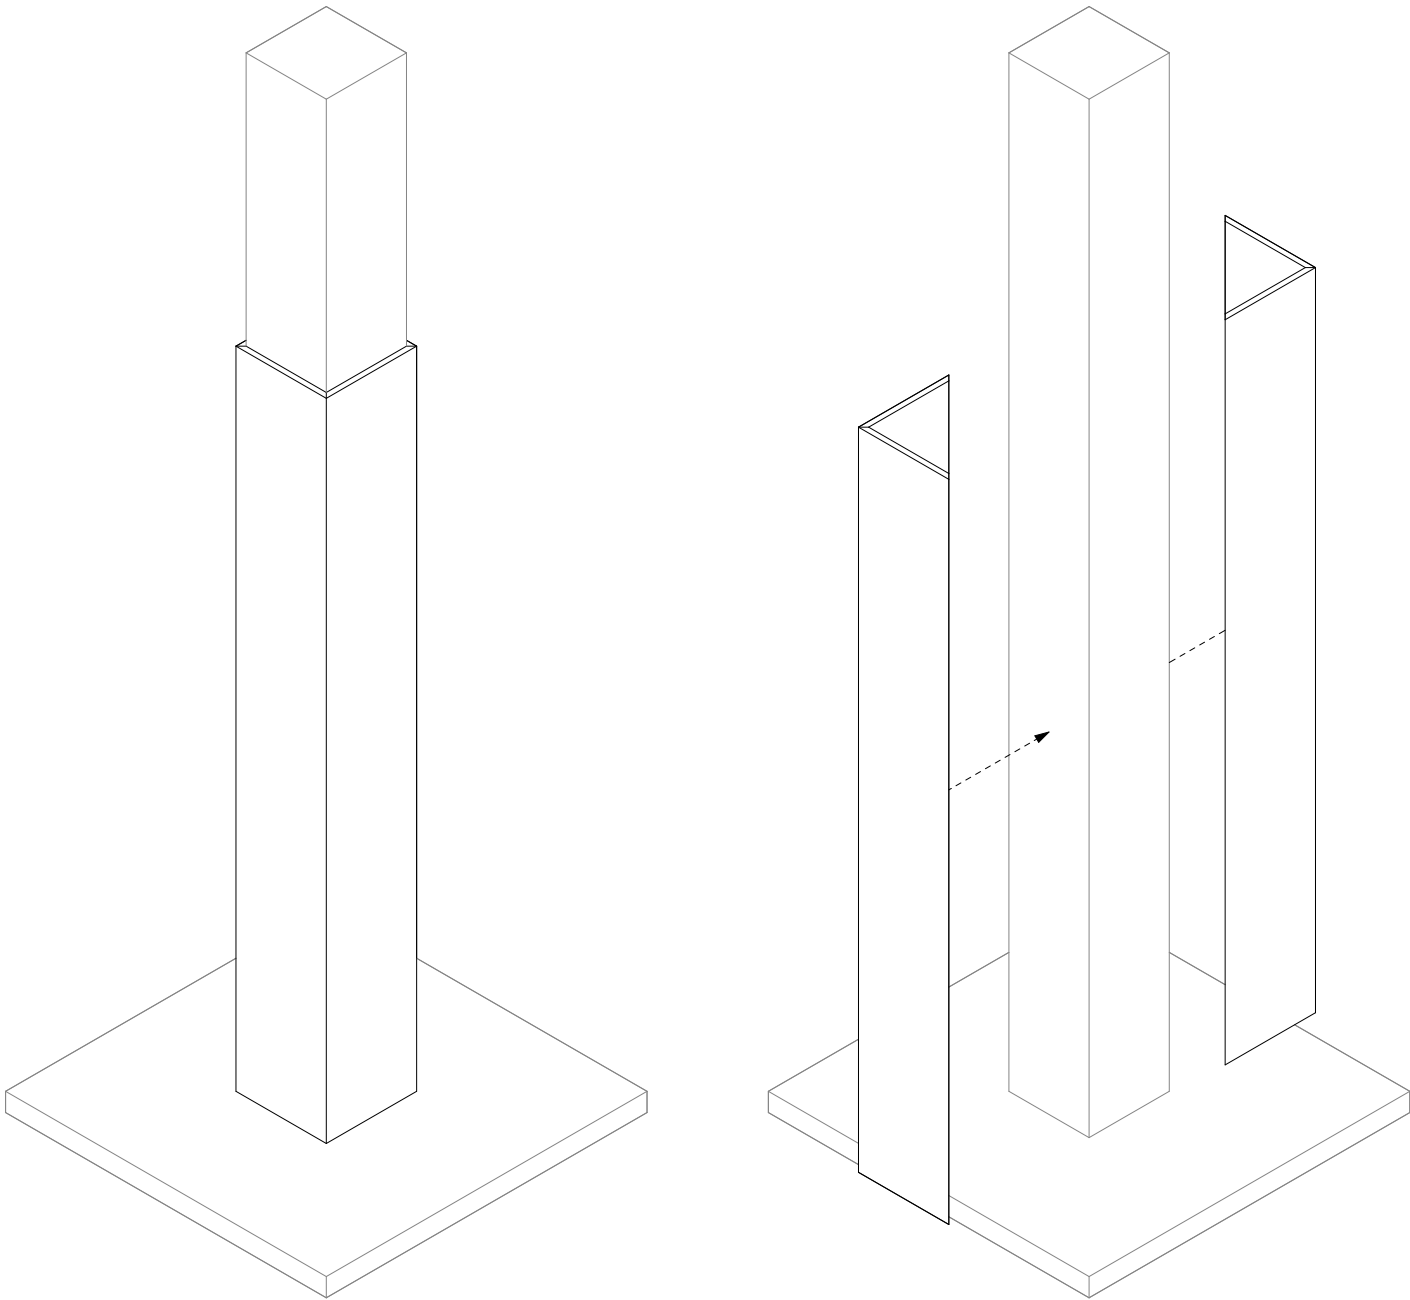

Schnitt

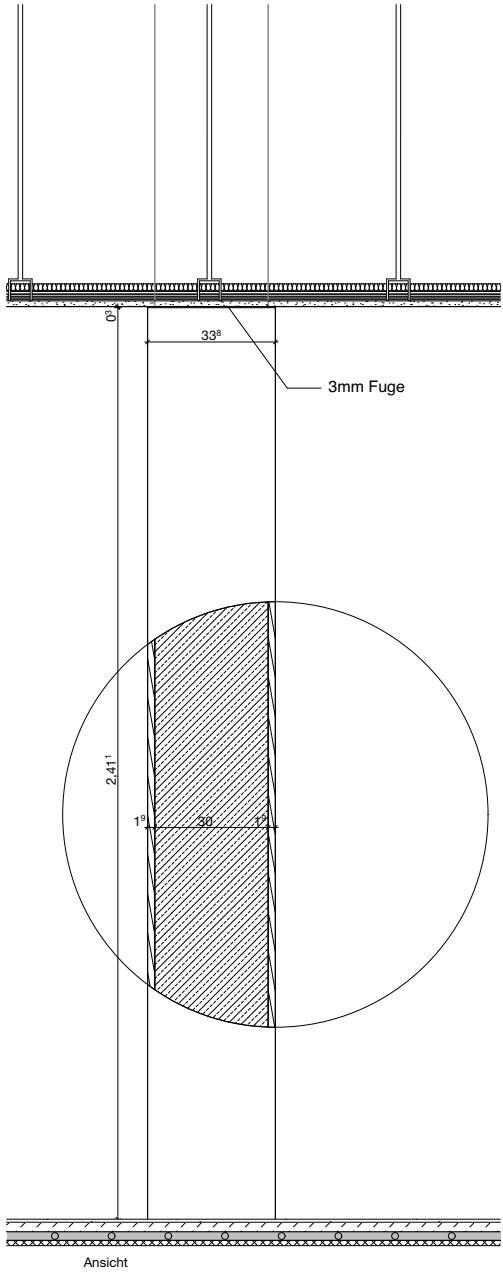

Ansicht

Alle Maße sind am Bau zu prüfen!
Maßunstimmigkeiten sind sofort mit dem Architekten zu klären. Für Maßfehler haftet allein der Auftragnehmer. Maßbezüge gelten vor Einzelmaßen.
Bei der Bauausführung sind die Planungen der Sonderfachleute zu beachten.
Widersprüchliche Angaben in den Architektenplänen und den Ausführungsplänen der Fachplaner sind unverzüglich und vor Ausführung anzukündigen.
Firmendetails und -ausführungszeichnungen gelten nur mit dem Freigabevermerk des Architekten.
Alle Höhenangaben sind auf OKFF bezogen, sofern nicht anders vermerkt.

Sämtliche dargestellten Befestigungselemente (für Fassade, Fertigteile, Schlosserarbeiten etc.) sind schematisch dargestellt.
Die Dimensionierung / Detaillierung erfolgt im Zuge der Werkstatt- und Montageplanung der ausführenden Firmen.

Bitte Detailverweise und Raumabwicklungen beachten!

PLANSTÄNDE:

Planstand/Index	Bearbeiter	Datum	Änderungen

Verkleidung ist in MDF
Seidenmatt Weiß lackiert
auszuführen

Projektkurztitel: **ULB** Plancodierung: D.M. 00.21.2

Zeichnung: Datum: 14.09.2026
Isometrie, Ansicht, Schnitt Planstatus:
Verkleidung Stützen
Lernraum
Planungsstand: Ausführungsplanung
Maßstab: 1:20
gezeichnet: Felix Obermeier

Projekt: **ULB Lernraumerweiterung**
Krummer Timpen 3 48143 Münster

Bauherr: **Universität Münster**
Schlossplatz 2 48149 Münster

Architekt: **PBA Peter Bastian Architekten**
Hafenweg 24 48155 Münster Tel: 0251 60 92 27-10 Fax: 0251 60 92 27-11

Planfreigabe: Freigabedatum:



Bemerkung: Der angegebene Maßstab gilt nur bei Ausgabe in Original Blattgröße ! DIN A3 420mmx297mm



Alle Maße sind am Bau zu prüfen!
Maßunstimmigkeiten sind sofort mit dem Architekten zu klären. Für Maßfehler haftet allein der Auftragnehmer. Maßbezüge gelten vor Einzelmaßen.
Bei der Bauausführung sind die Planungen der Sonderfachleute zu beachten.
Widersprüchliche Angaben in den Architektenplänen und den Ausführungsplänen der Fachplaner sind unverzüglich und vor Ausführung anzukündigen.
Firmendetails und -ausführungszeichnungen gelten nur mit dem Freigabevermerk des Architekten.
Alle Höhenangaben sind auf OKFF bezogen, sofern nicht anders vermerkt.

Sämtliche dargestellten Befestigungselemente (für Fassade, Fertigteile, Schlosserarbeiten etc.) sind schematisch dargestellt.
Die Dimensionierung / Detaillierung erfolgt im Zuge der Werkstatt- und Montageplanung der ausführenden Firmen.

Bitte Detailverweise und Raumabwicklungen beachten!

PLANSTÄNDE:

Planstand/Index	Bearbeiter	Datum	Änderungen

Projektkurztitel: ULB	Plancodierung: D.M. 00.04.0
---------------------------------	--------------------------------

Zeichnung: Visualisierung Tisch 3 Lernraum	Datum: 26.04.2026
	Planstatus:
	Planungsstand: Ausführungsplanung
	Maßstab:
	gezeichnet: Felix Obermeier

Projekt:
ULB Lernraumerweiterung
Krummer Timpen 3 48143 Münster

Bauherr:
Universität Münster
Schlossplatz 2 48149 Münster


Architekt:
PBA Peter Bastian Architekten
Hafenweg 24 48155 Münster Tel: 0251 60 92 27-10 Fax: 0251 60 92 27-11

Planfreigabe:	Freigabedatum:
---------------	----------------

Übersicht:

PBA
Peter Bastian Architekten

Bemerkung: Der angegebene Maßstab gilt nur bei Ausgabe in Original Blattgröße ! DIN A3 420mmx297mm

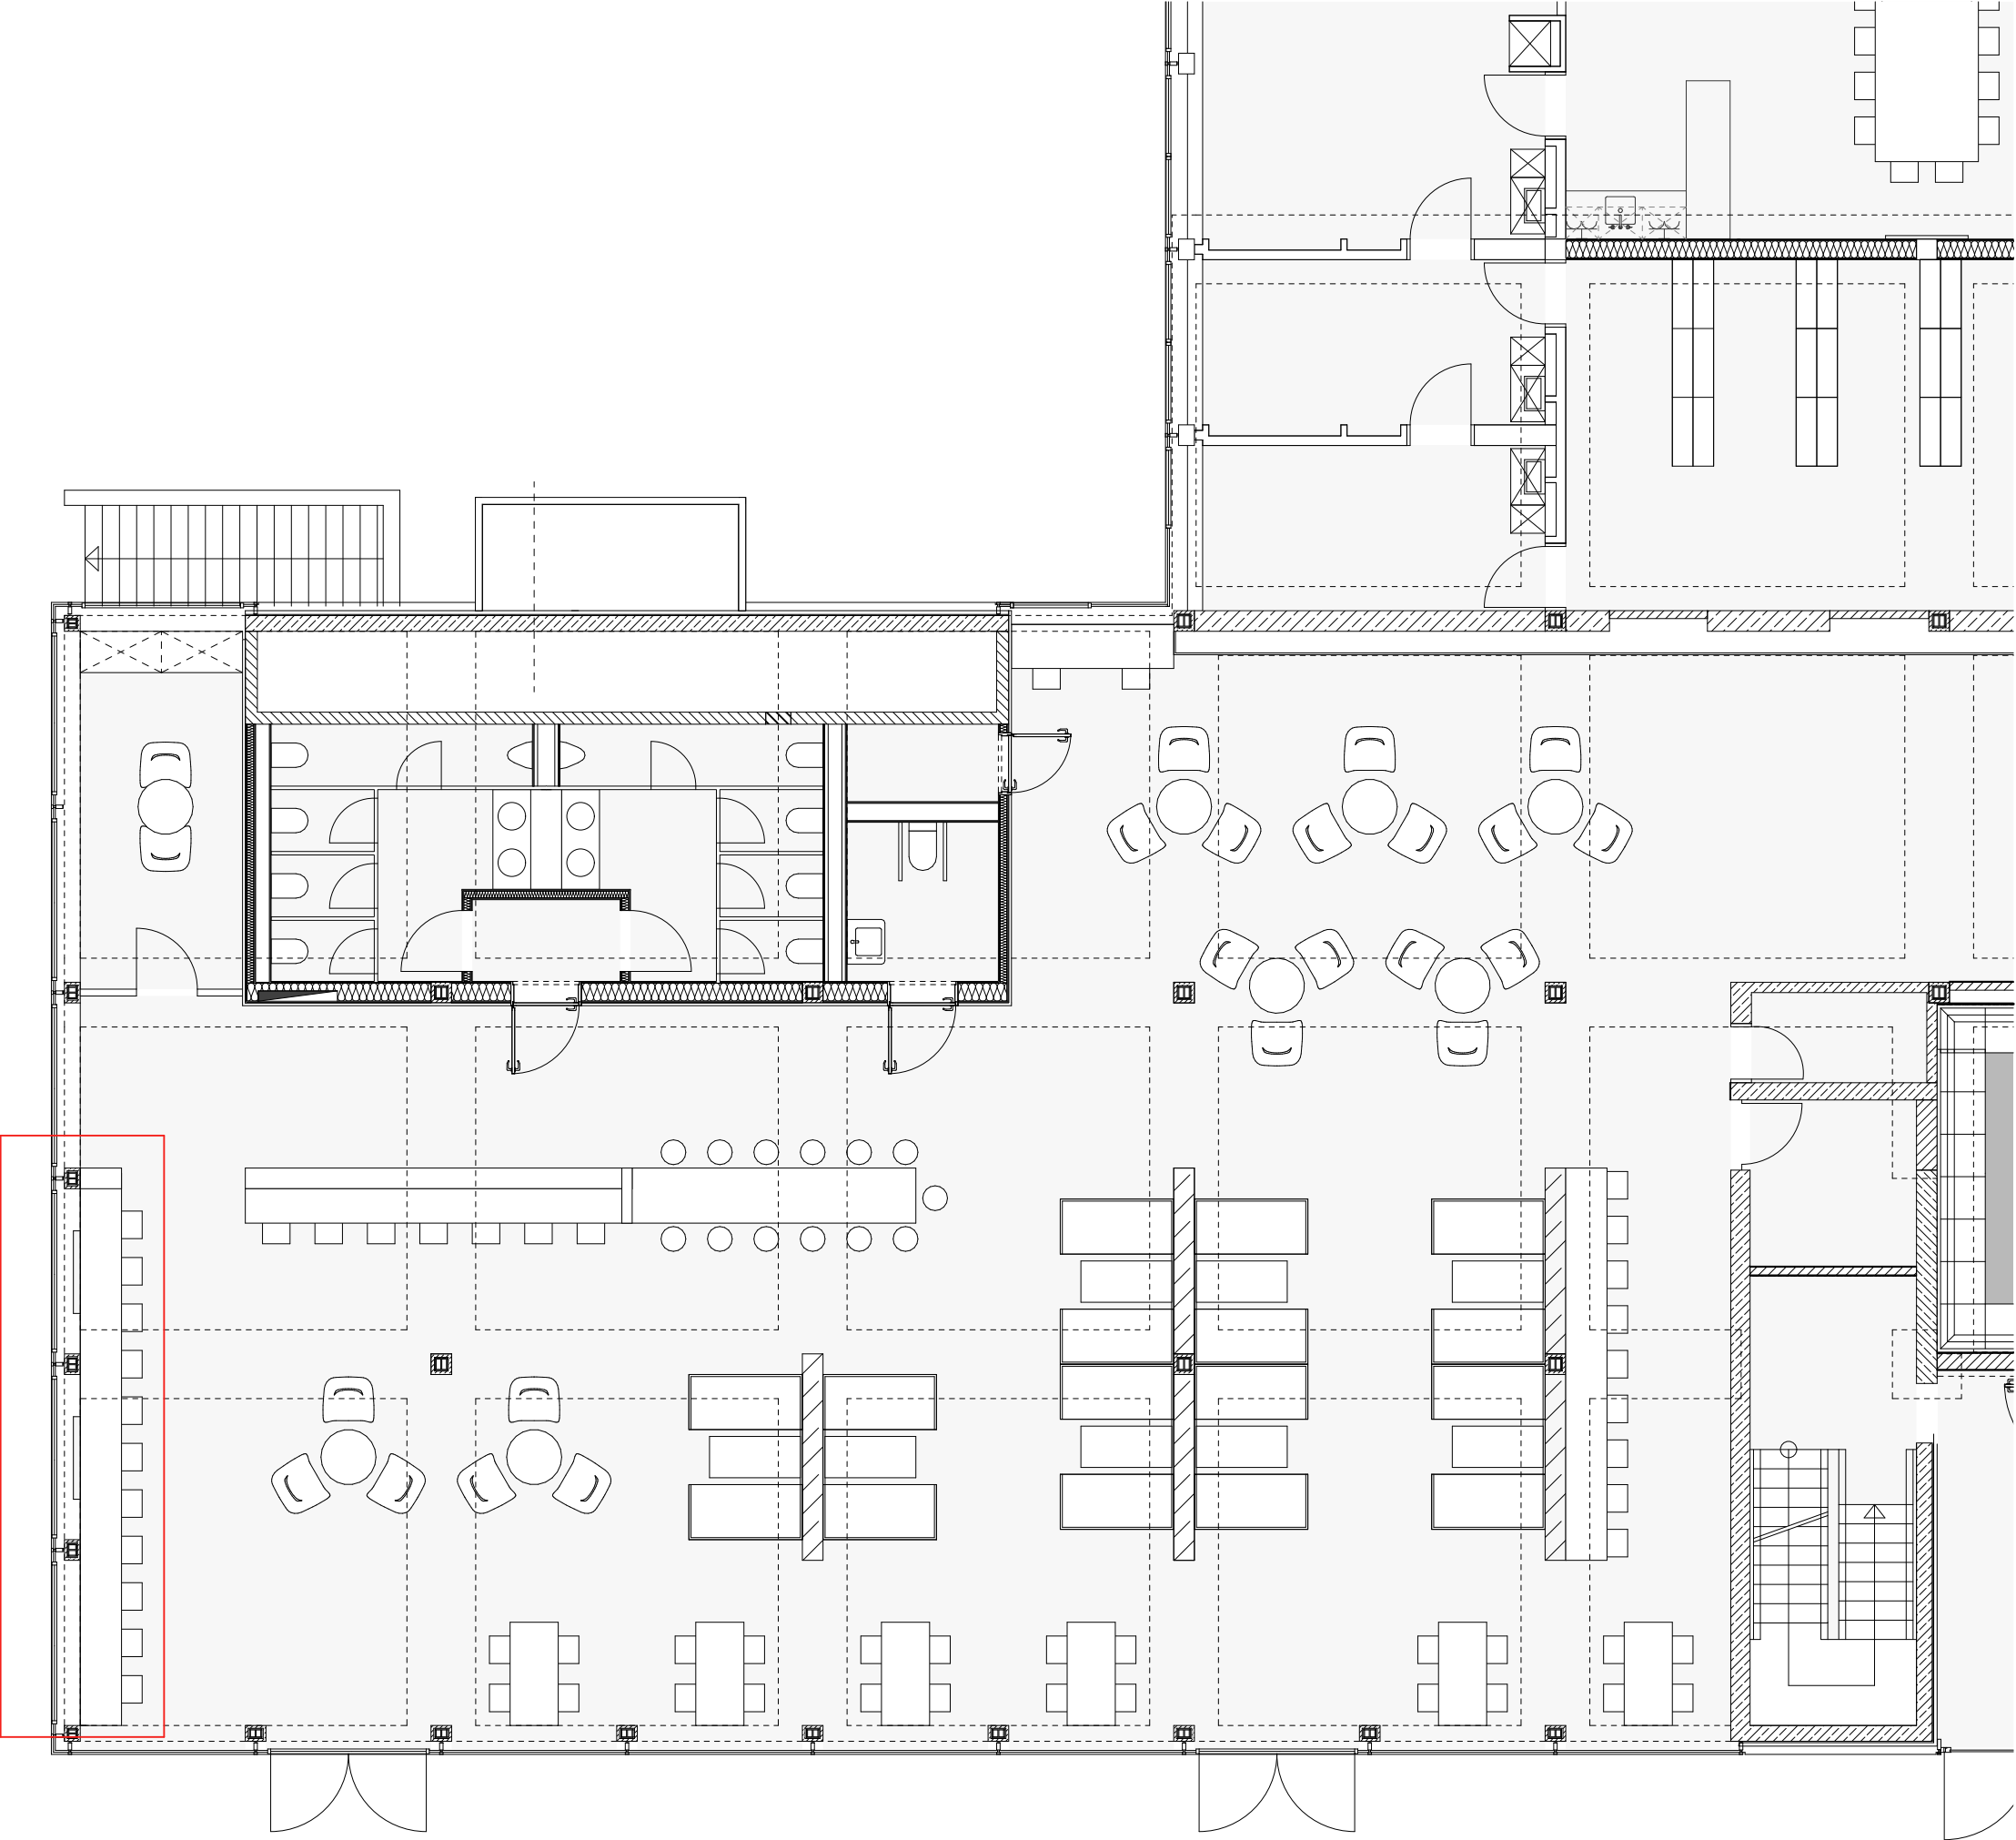

Alle Maße sind am Bau zu prüfen!
Maßunstimmigkeiten sind sofort mit dem Architekten zu klären. Für Maßfehler haftet allein der Auftragnehmer. Maßbezüge gelten vor Einzelmaßen.
Bei der Bauausführung sind die Planungen der Sonderfachleute zu beachten. Widersprüchliche Angaben in den Architektenplänen und den Ausführungsplänen der Fachplaner sind unverzüglich und vor Ausführung anzukündigen.
Firmendetails und -ausführungszeichnungen gelten nur mit dem Freigabevermerk des Architekten.
Alle Höhenangaben sind auf OKFF bezogen, sofern nicht anders vermerkt.

Sämtliche dargestellten Befestigungselemente (für Fassade, Fertigteile, Schlosserarbeiten etc.) sind schematisch dargestellt.
Die Dimensionierung / Detaillierung erfolgt im Zuge der Werkstatt- und Montageplanung der ausführenden Firmen.

Bitte Detailverweise und Raumabwicklungen beachten!

PLANSTÄNDE:

Planstand/Index	Bearbeiter	Datum	Änderungen

Projektkurztitel:	Plancodierung:
ULB	D.M. 00.04.1

Zeichnung:	Datum:
Position Tisch 3 Lernraum	26.04.2026
	Planstatus:

VORABZUG

Planungsstand:
Ausführungsplanung
Maßstab:
1:100
gezeichnet:
Felix Obermeier

Projekt:
ULB Lernraumerweiterung
Krummer Timpen 3 48143 Münster

Bauherr:
Universität Münster
Schlossplatz 2 48149 Münster

Architekt:
PBA Peter Bastian Architekten
Hafenweg 24 48155 Münster Tel: 0251 60 92 27-10 Fax: 0251 60 92 27-11


Planfreigabe:	Freigabedatum:
---------------	----------------



Bemerkung: Der angegebene Maßstab gilt nur bei Ausgabe in Original Blattgröße ! DIN A3 420mmx297mm

Tisch 3 Lernraum

Alle sichtbaren Oberflächen sind in Eiche Dunkel gem.
Bemusterung Streifer furniert auszuführen.

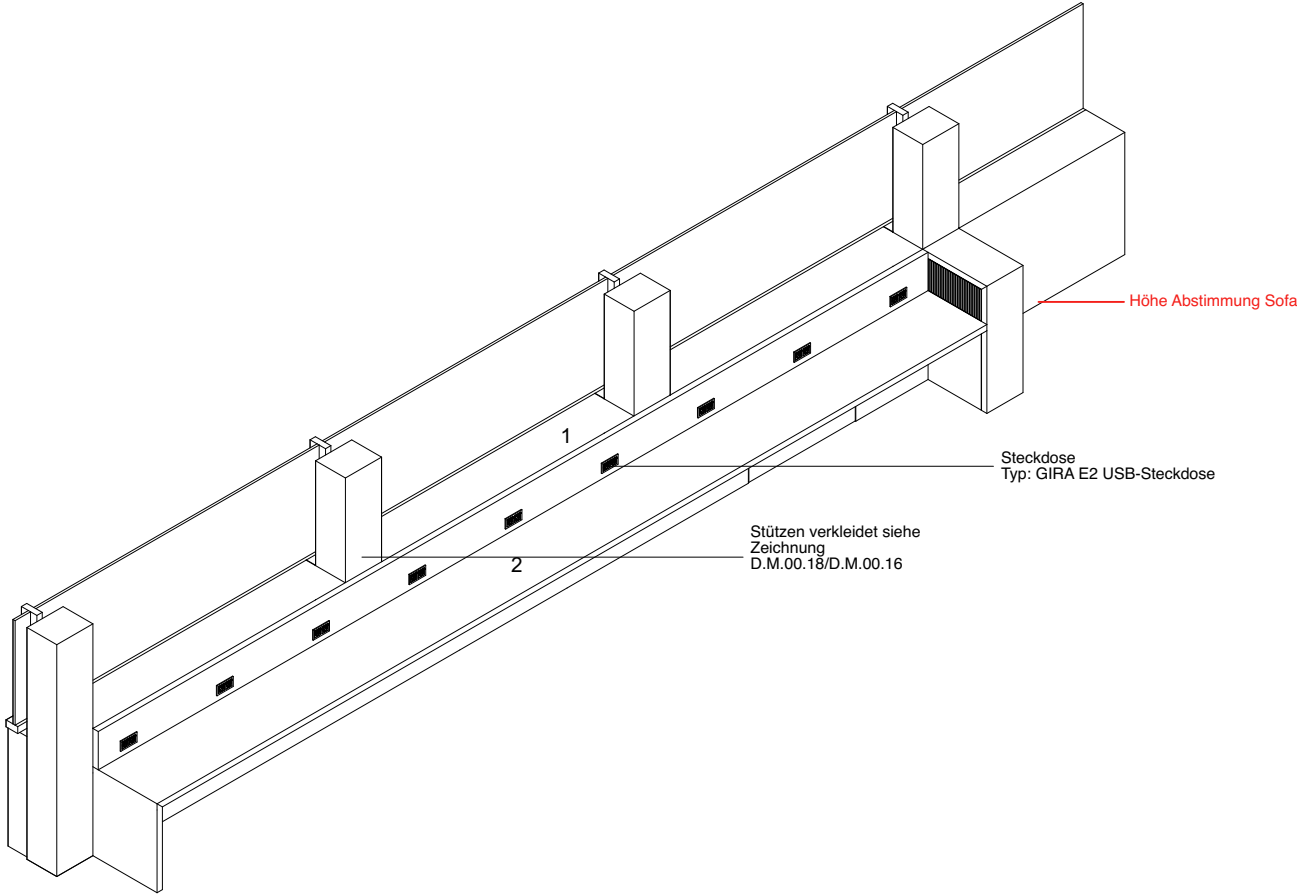

Alle Maße sind am Bau zu prüfen!
Maßunstimmigkeiten sind sofort mit dem Architekten zu klären. Für Maßfehler haftet allein der Auftragnehmer. Maßbezüge gelten vor Einzelmaßen.
Bei der Bauausführung sind die Planungen der Sonderfachleute zu beachten. Widersprüchliche Angaben in den Architektenplänen und den Ausführungsplänen der Fachplaner sind unverzüglich und vor Ausführung anzukündigen.
Firmendetails und -ausführungszeichnungen gelten nur mit dem Freigabevermerk des Architekten.
Alle Höhenangaben sind auf OKFF bezogen, sofern nicht anders vermerkt.

Sämtliche dargestellten Befestigungselemente (für Fassade, Fertigteile, Schlosserarbeiten etc.) sind schematisch dargestellt.
Die Dimensionierung / Detaillierung erfolgt im Zuge der Werkstatt- und Montageplanung der ausführenden Firmen.

Bitte Detailverweise und Raumabwicklungen beachten!

PLANSTÄNDE:

Planstand/Index	Bearbeiter	Datum	Änderungen
a	fo	23.9.26	maß und formliche Änderung, Ergänzung Stützen

Projektkurztitel:	Plancodierung:
ULB	D.M. 00.04.2 a

Zeichnung:	Datum:
Isometrie Tisch 3 Lernraum	26.04.2026
	Planstatus:
	Planungsstand:
	Ausführungsplanung
	Maßstab:
	1:50
	gezeichnet:
	Felix Obermeier


Projekt:
ULB Lernraumerweiterung
Krummer Timpen 3 48143 Münster

Bauherr:
Universität Münster
Schlossplatz 2 48149 Münster


Architekt:
PBA Peter Bastian Architekten
Hafenweg 24 48155 Münster Tel: 0251 60 92 27-10 Fax: 0251 60 92 27-11

Planfreigabe: Freigabedatum:





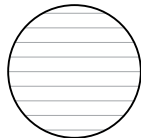

A: Furnierrichtung nach
Planausrichtung zu lesen

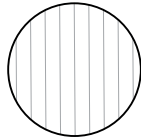

B: Furnierrichtung nach
Planausrichtung zu lesen

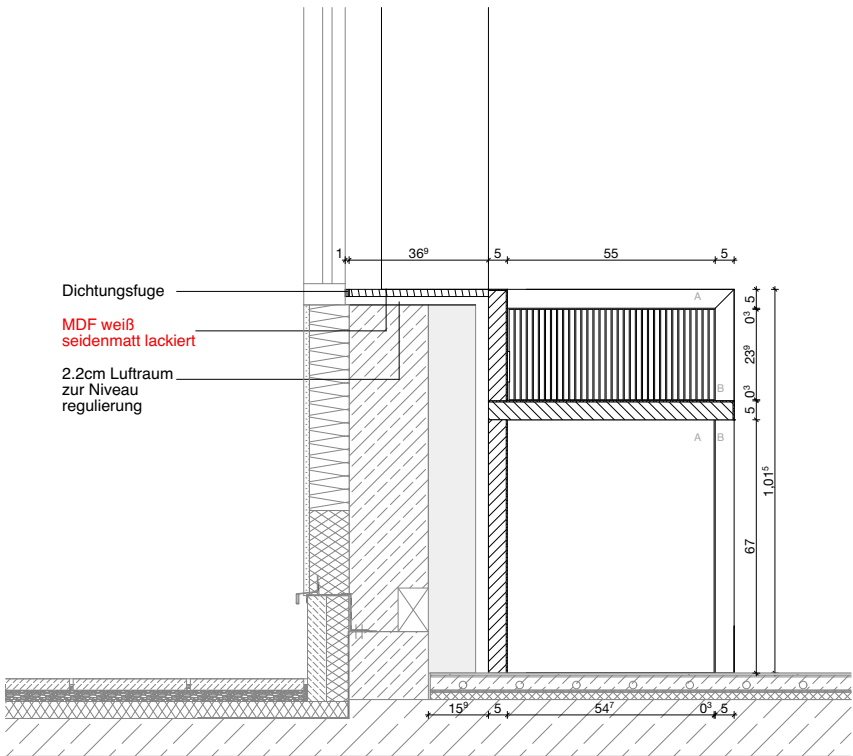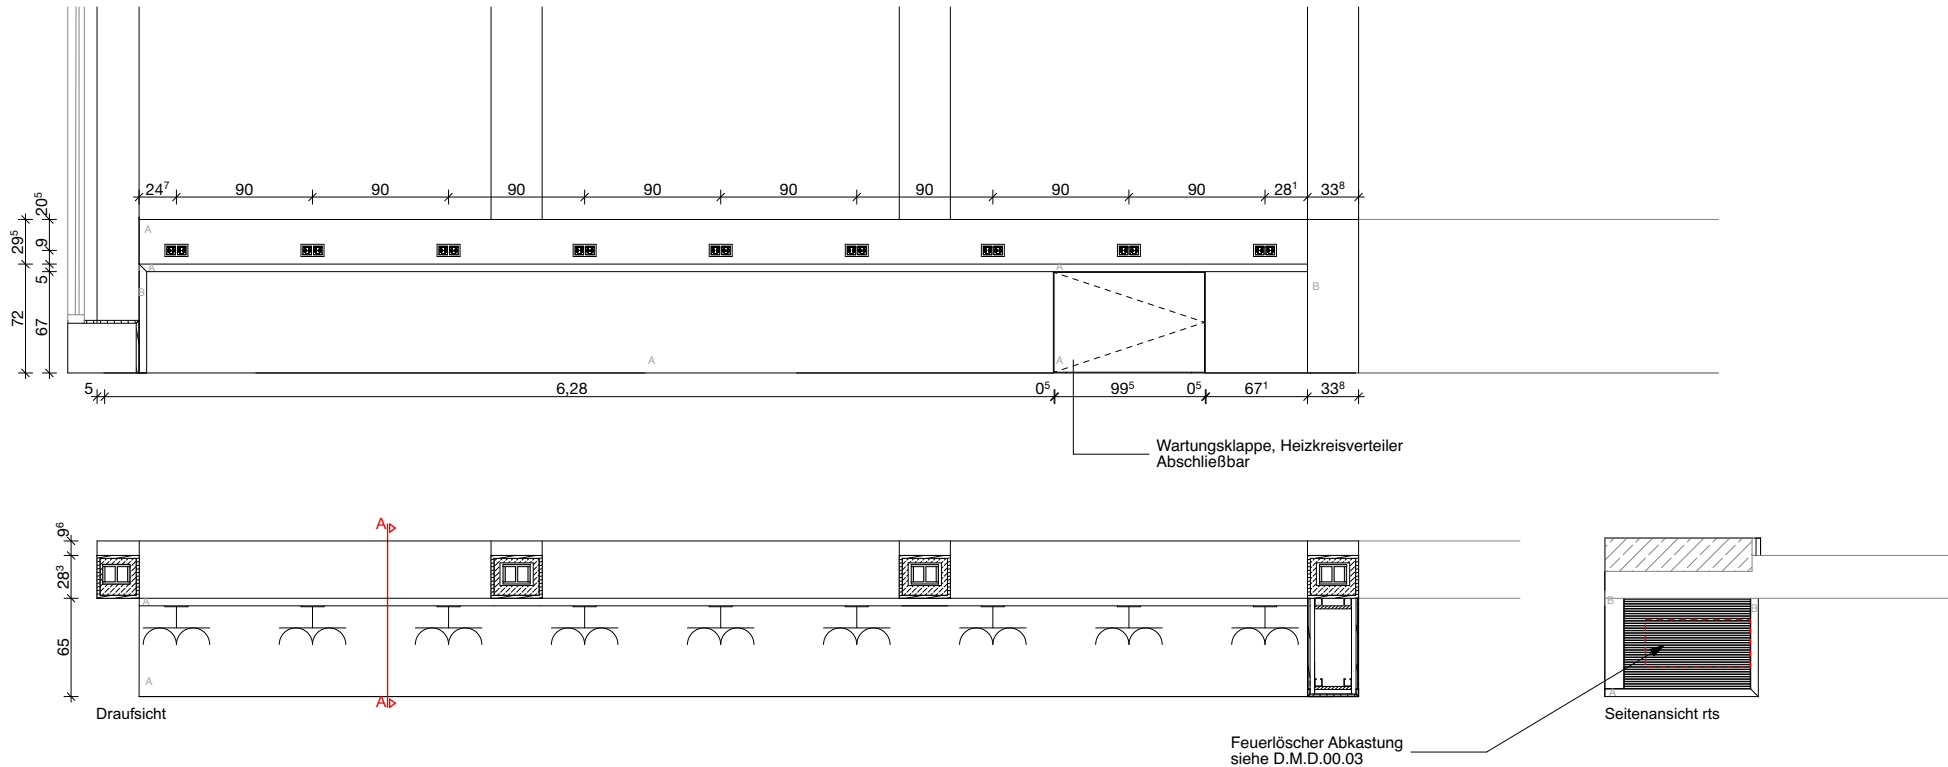

Schnitt A-A 1:20

Alle Maße sind am Bau zu prüfen!
Maßunstimmigkeiten sind sofort mit dem Architekten zu klären. Für Maßfehler haftet allein der Auftragnehmer. Maßbezüge gelten vor Einzelmaßen.
Bei der Bauausführung sind die Planungen der Sonderfachleute zu beachten. Widersprüchliche Angaben in den Architektenplänen und den Ausführungsplänen der Fachplaner sind unverzüglich und vor Ausführung anzukündigen.
Firmendetails und -ausführungszeichnungen gelten nur mit dem Freigabevermerk des Architekten.
Alle Höhenangaben sind auf OKFF bezogen, sofern nicht anders vermerkt.

Sämtliche dargestellten Befestigungselemente (für Fassade, Fertigteile, Schlosserarbeiten etc.) sind schematisch dargestellt.
Die Dimensionierung / Detaillierung erfolgt im Zuge der Werkstatt- und Montageplanung der ausführenden Firmen.

Bitte Detailverweise und Raumabwicklungen beachten!

PLANSTÄNDE:

Planstand/Index	Bearbeiter	Datum	Änderungen
a	fo	23.9.26	maß und formliche Änderung, Ergänzung Stützen

Projektkurztitel: **ULB** Plancodierung: D.M. 00.04.3 a

Zeichnung: Datum: 26.04.2026
Ansichten Schnitte Planstatus:
Tisch Lernraum
Planungsstand: Ausführungsplanung
Maßstab: 1:50
gezeichnet: Felix Obermeier

VORABZUG

Projekt: **ULB Lernraumerweiterung**
Krummer Timpen 3 48143 Münster


Bauherr: **Universität Münster**
Schlossplatz 2 48149 Münster

Architekt: **PBA Peter Bastian Architekten**
Hafenweg 24 48155 Münster Tel: 0251 60 92 27-10 Fax: 0251 60 92 27-11

Planfreigabe: Freigabedatum:



Bemerkung: Der angegebene Maßstab gilt nur bei Ausgabe in Original Blattgröße ! DIN A3 420mmx297mm

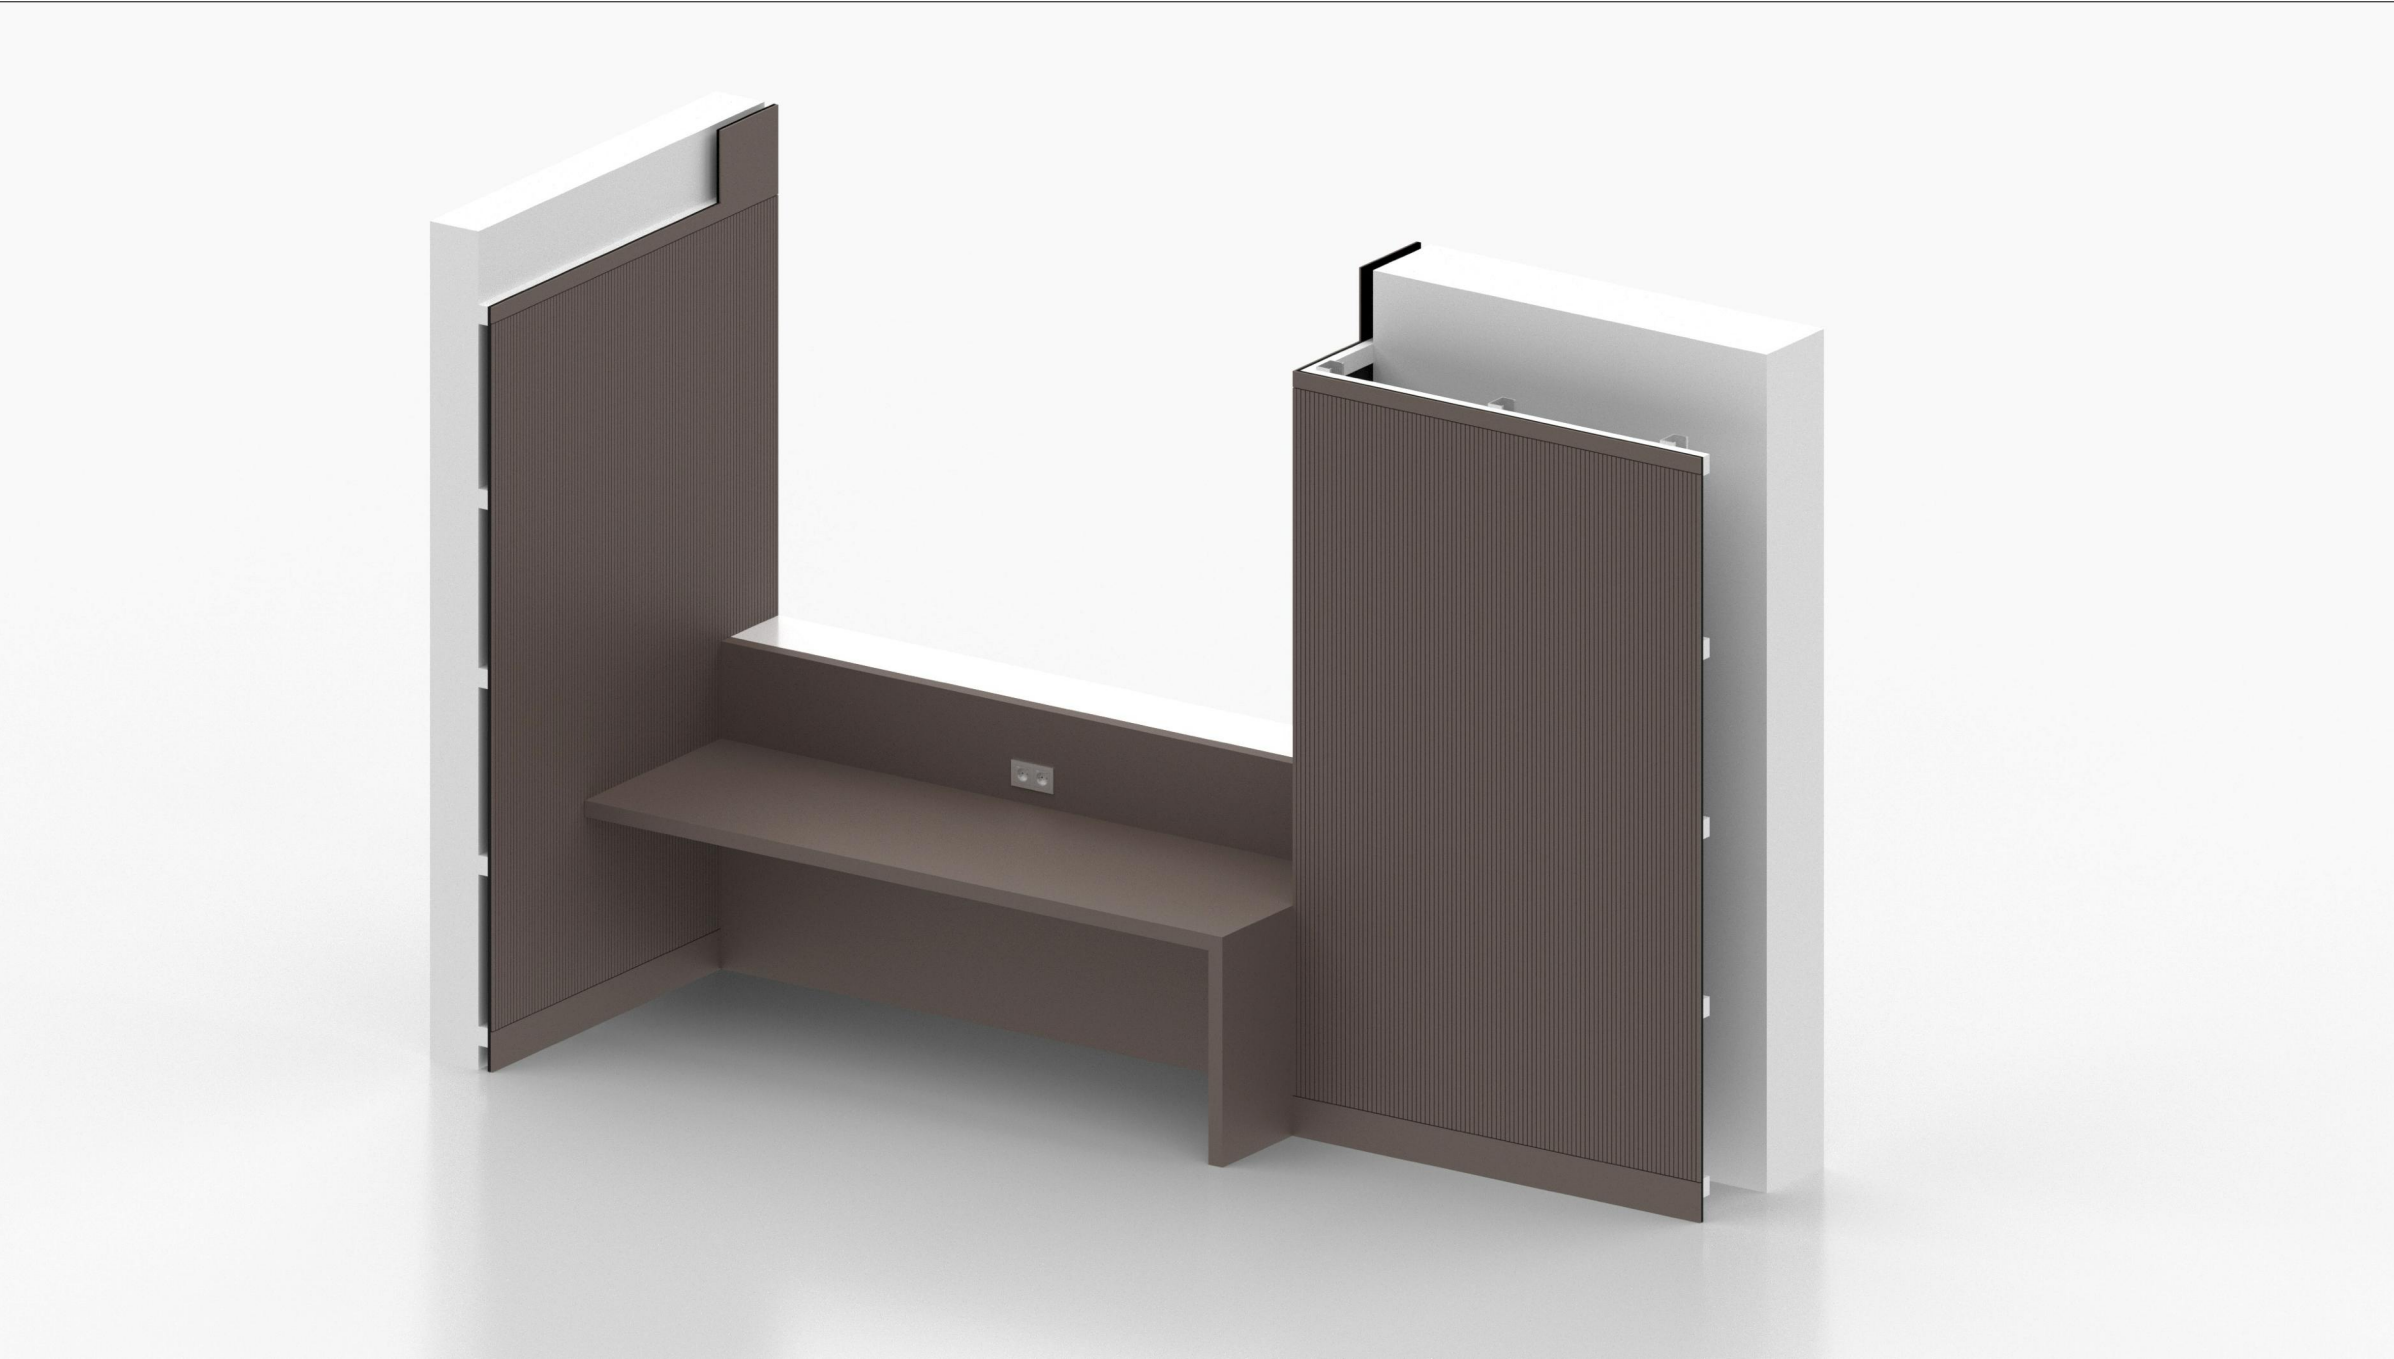

Alle Maße sind am Bau zu prüfen!
Maßunstimmigkeiten sind sofort mit dem Architekten zu klären. Für Maßfehler haftet allein der Auftragnehmer. Maßbezüge gelten vor Einzelmaßen.
Bei der Bauausführung sind die Planungen der Sonderfachleute zu beachten.
Widersprüchliche Angaben in den Architektenplänen und den Ausführungsplänen der Fachplaner sind unverzüglich und vor Ausführung anzukündigen.
Firmendetails und -ausführungszeichnungen gelten nur mit dem Freigabevermerk des Architekten.
Alle Höhenangaben sind auf OKFF bezogen, sofern nicht anders vermerkt.

Sämtliche dargestellten Befestigungselemente (für Fassade, Fertigteile, Schlosserarbeiten etc.) sind schematisch dargestellt.
Die Dimensionierung / Detaillierung erfolgt im Zuge der Werkstatt- und Montageplanung der ausführenden Firmen.

Bitte Detailverweise und Raumabwicklungen beachten!

PLANSTÄNDE:

[illegible]

Projektkurztitel:	Plancodierung:
ULB	D.M. 00.11.0
Zeichnung:	Datum:
Visualisierung Tischische Lernraum	26.04.2026
	Planstatus:
	Planungsstand:
	Ausführungsplanung
	Maßstab:
	1:100
	gezeichnet:
	Felix Obermeier


Projekt:
ULB Lernraumerweiterung
Krummer Timpen 3 48143 Münster

Bauherr:
Universität Münster
Schlossplatz 2 48149 Münster


Architekt:
PBA Peter Bastian Architekten
Hafenweg 24 48155 Münster Tel: 0251 60 92 27-10 Fax: 0251 60 92 27-11

Planfreigabe:	Freigabedatum:
---------------	----------------

Übersicht:

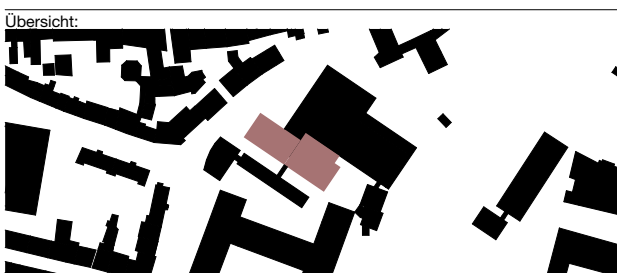

PBA
Peter Bastian Architekten

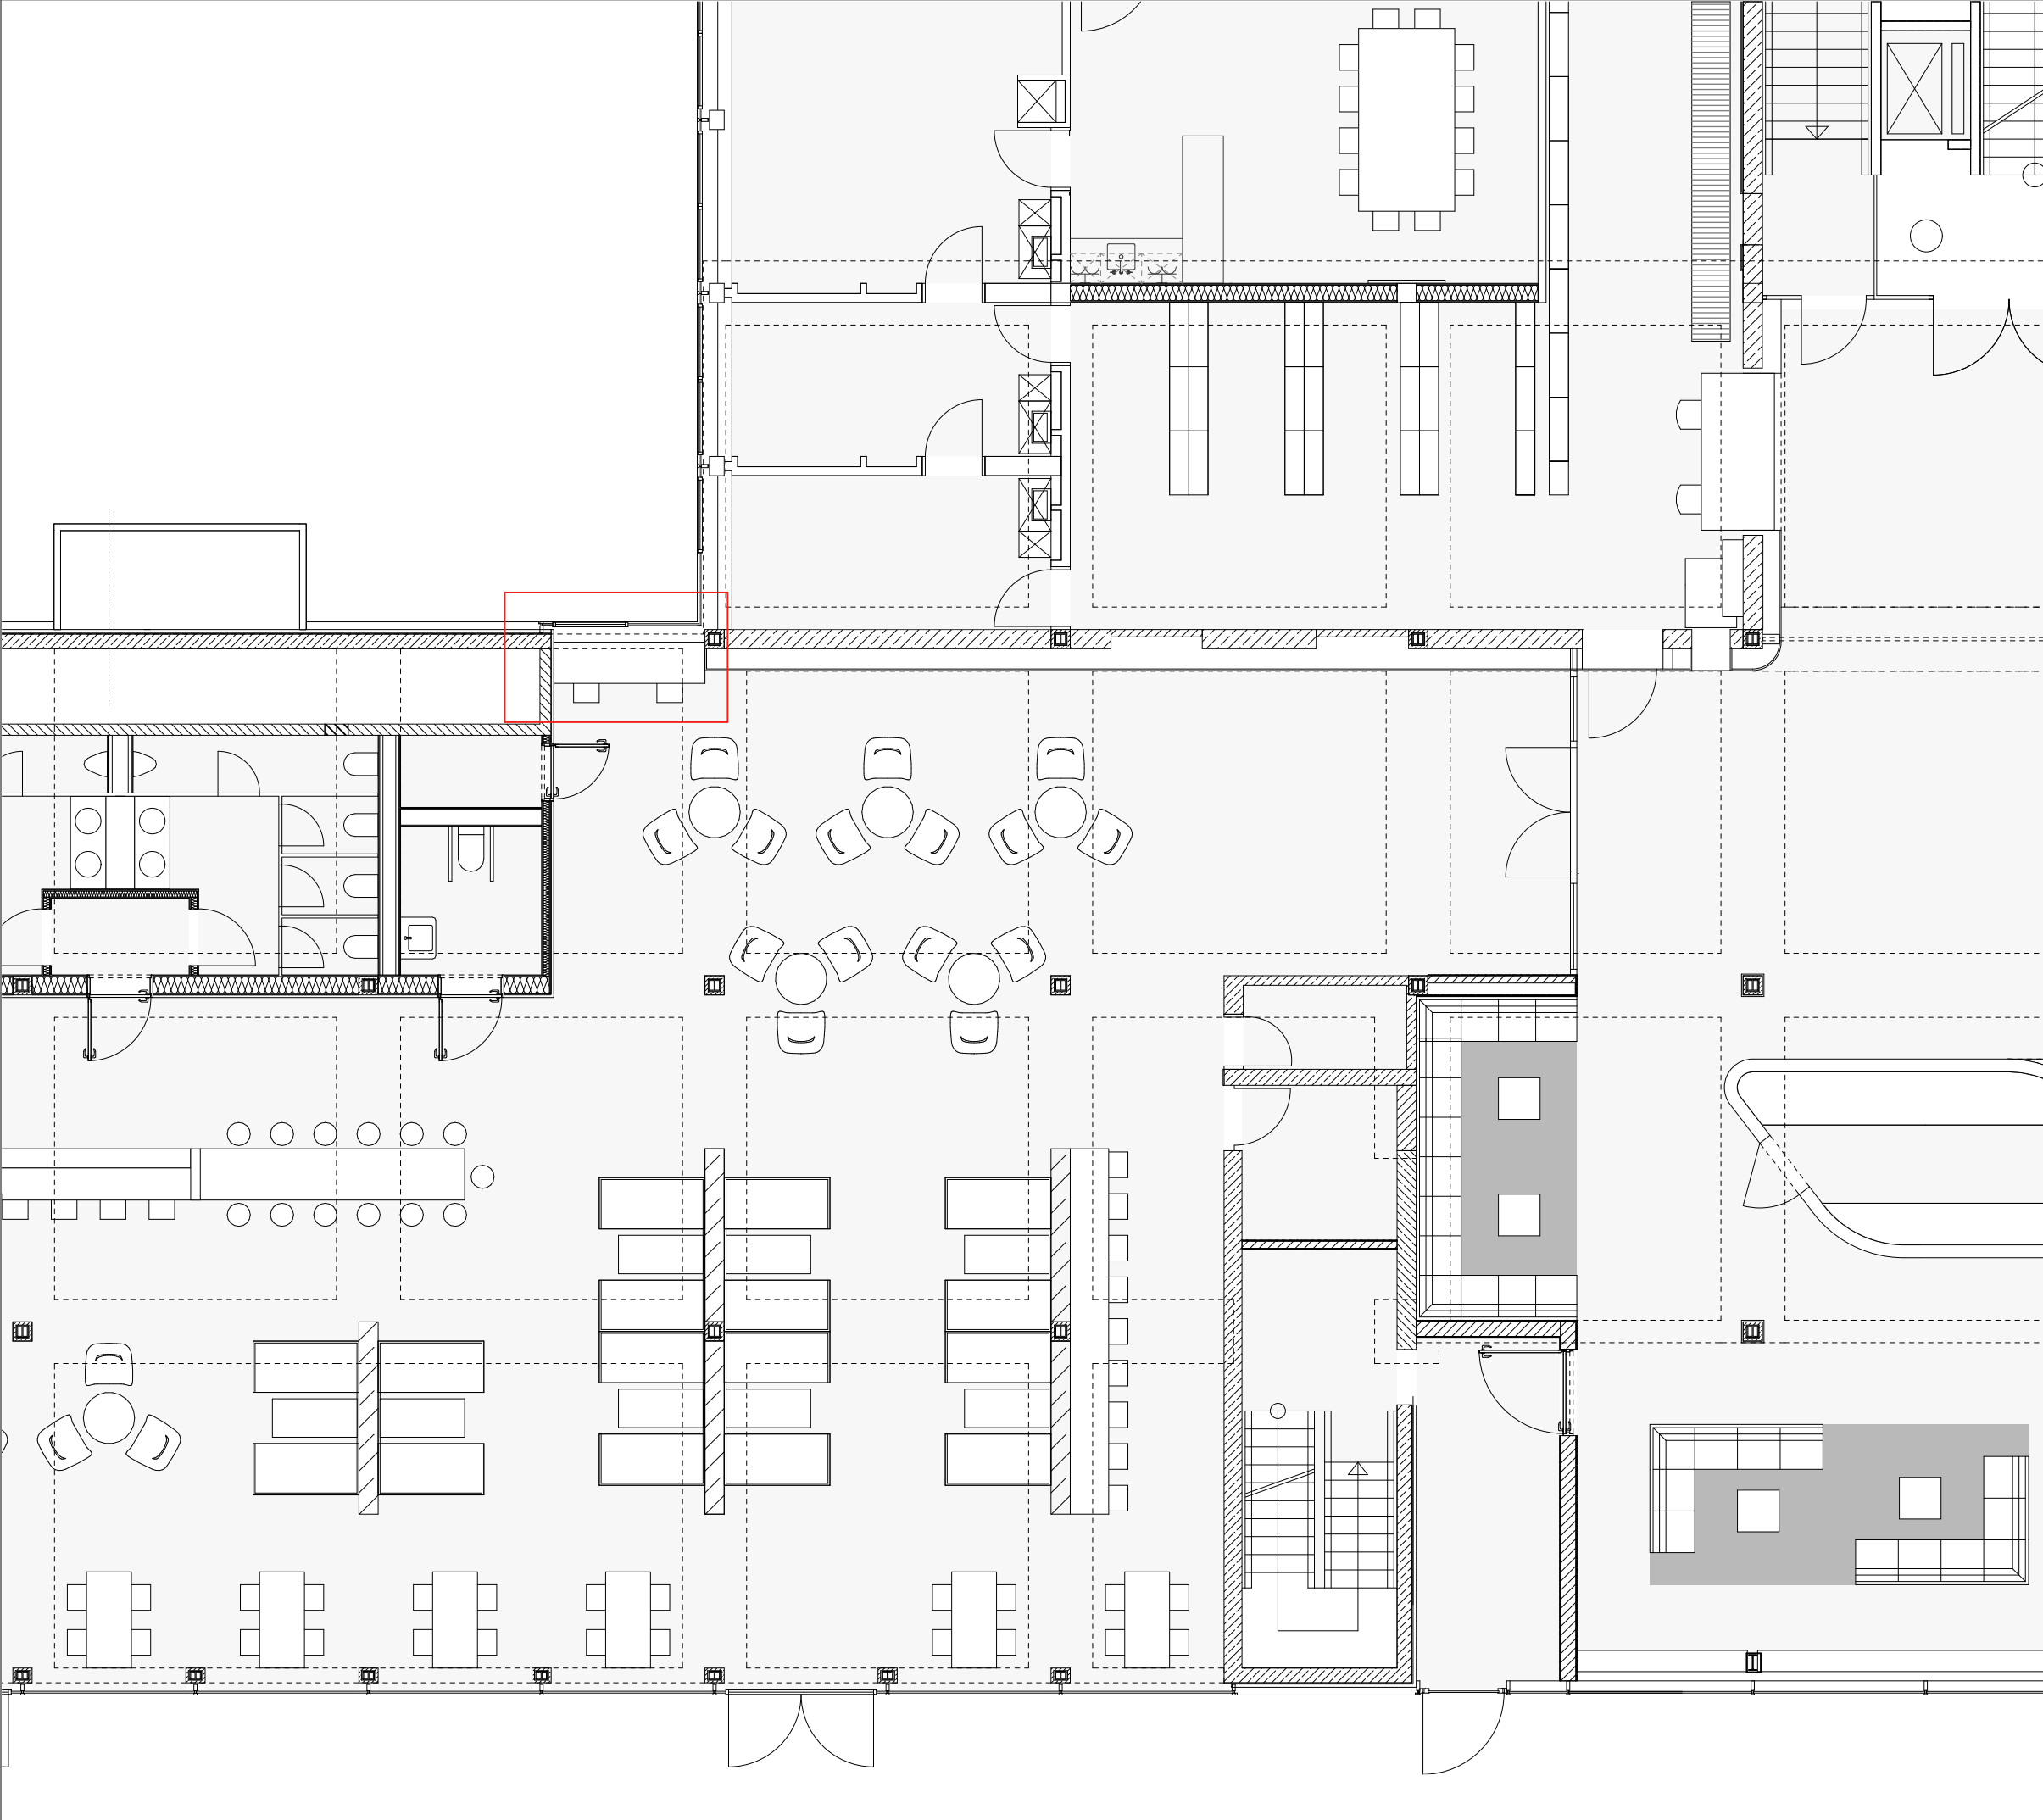

Alle Maße sind am Bau zu prüfen!
Maßstimmigkeiten sind sofort mit dem Architekten zu klären. Für Maßfehler haftet allein der Auftragnehmer. Maßbezüge gelten vor Einzelmaßen.
Bei der Bauausführung sind die Planungen der Sonderfachleute zu beachten. Widersprüchliche Angaben in den Architektenplänen und den Ausführungsplänen der Fachplaner sind unverzüglich und vor Ausführung anzukündigen.
Firmendetails und -ausführungszeichnungen gelten nur mit dem Freigabevermerk des Architekten.
Alle Höhenangaben sind auf OKFF bezogen, sofern nicht anders vermerkt.

Sämtliche dargestellten Befestigungselemente (für Fassade, Fertigteile, Schlosserarbeiten etc.) sind schematisch dargestellt.
Die Dimensionierung / Detaillierung erfolgt im Zuge der Werkstatt- und Montageplanung der ausführenden Firmen.

Bitte Detailverweise und Raumabwicklungen beachten!

PLANSTÄNDE:

Planstand/Index	Bearbeiter	Datum	Änderungen

Projektkurztitel: **ULB** Plancodierung: D.M. 00.11.1

Zeichnung: Datum: 26.04.2026
Position Tischnische Lernraum Planstatus:

VORABZUG

Planungsstand: Ausführungsplanung
Maßstab: 1:100
gezeichnet: Felix Obermeier

Projekt: **ULB Lernraumerweiterung**
Krummer Timpen 3 48143 Münster

Bauherr: **Universität Münster**
Schlossplatz 2 48149 Münster


Architekt: **PBA Peter Bastian Architekten**
Hafenweg 24 48155 Münster Tel: 0251 60 92 27-10 Fax: 0251 60 92 27-11

Planfreigabe: Freigabedatum:




1: Arbeitsplatz
OKFF - OK Arbeitsplatte = 72 cm


Alle sichtbaren Holzoberflächen sind in Eiche Dunkel gem.
Bemusterung Streifer furniert auszuführen.

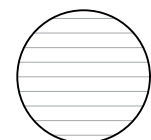

A: Furnierrichtung nach
Planausrichtung zu lesen

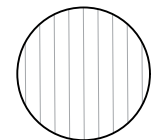

B: Furnierrichtung nach
Planausrichtung zu lesen

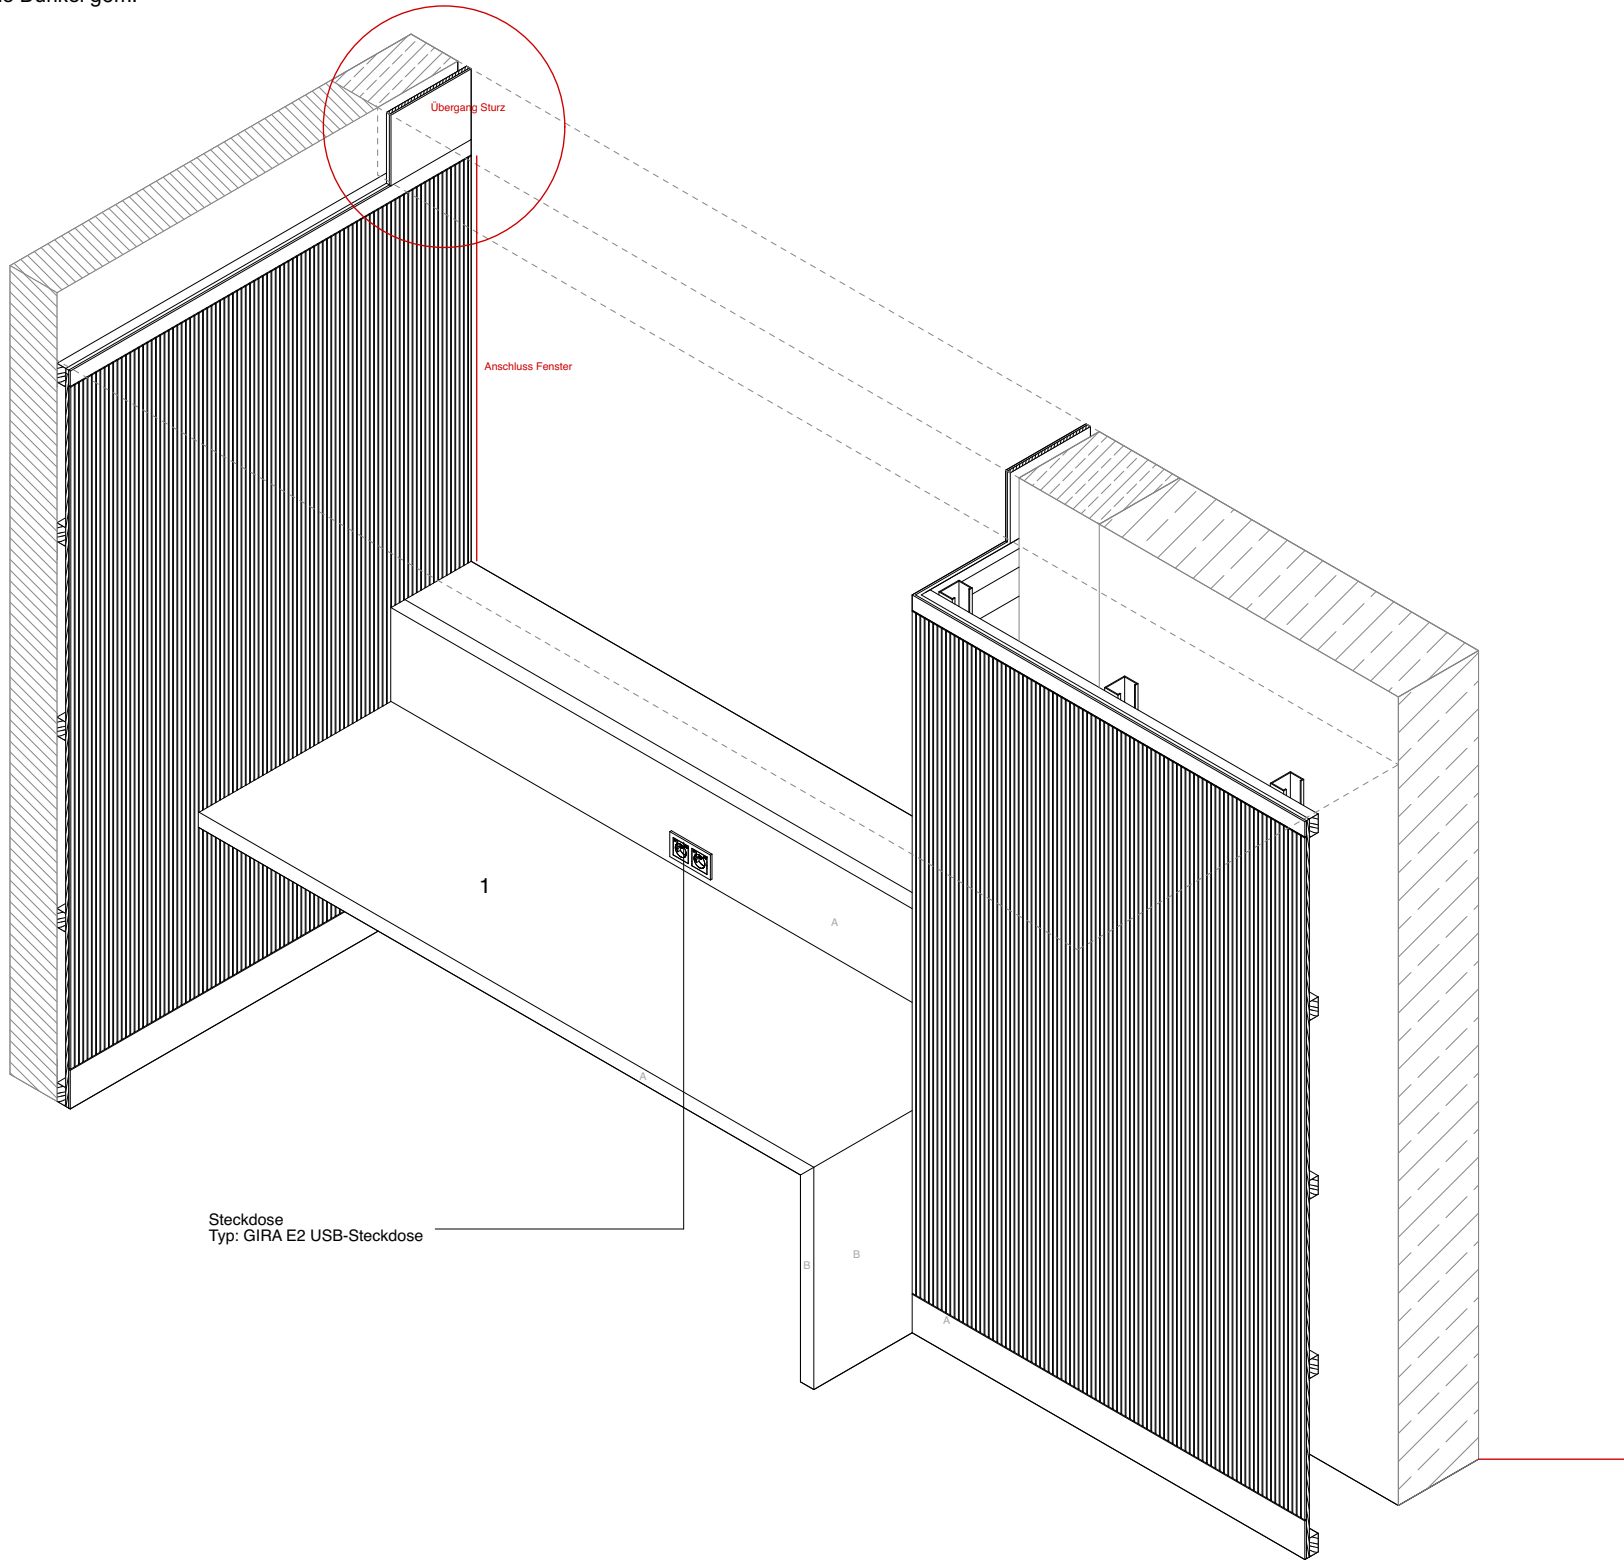

Alle Maße sind am Bau zu prüfen!
Maßunstimmigkeiten sind sofort mit dem Architekten zu klären. Für Maßfehler haftet allein der Auftragnehmer. Maßbezüge gelten vor Einzelmaßen.
Bei der Bauausführung sind die Planungen der Sonderfachleute zu beachten.
Widersprüchliche Angaben in den Architektenplänen und den Ausführungsplänen der Fachplaner sind unverzüglich und vor Ausführung anzukündigen.
Firmendetails und -ausführungszeichnungen gelten nur mit dem Freigabevermerk des Architekten.
Alle Höhenangaben sind auf OKFF bezogen, sofern nicht anders vermerkt.

Sämtliche dargestellten Befestigungselemente (für Fassade, Fertigteile, Schlosserarbeiten etc.) sind schematisch dargestellt.
Die Dimensionierung / Detaillierung erfolgt im Zuge der Werkstatt- und Montageplanung der ausführenden Firmen.

Bitte Detailverweise und Raumabwicklungen beachten!

PLANSTÄNDE:

Planstand/Index	Bearbeiter	Datum	Änderungen

Projektkurztitel: ULB	Plancodierung: D.M. 00.11.2
Zeichnung: Isometrie Tischnische Lernraum	Datum: 26.04.2026 Planstatus:
VORABZUG	Planungsstand: Ausführungsplanung
	Maßstab: 1:20
	gezeichnet: Felix Obermeier

Projekt:
ULB Lernraumerweiterung
Krummer Timpen 3 48143 Münster

Bauherr:
Universität Münster
Schlossplatz 2 48149 Münster


Architekt:
PBA Peter Bastian Architekten
Hafenweg 24 48155 Münster Tel: 0251 60 92 27-10 Fax: 0251 60 92 27-11

Planfreigabe: Freigabedatum:



1: Abeitsplatz
OKFF - OK Arbeitsplatte = 72 cm

Alle sichtbaren Oberflächen sind in Eiche Dunkel gem.
Bemusterung Streifer furniert auszuführen.

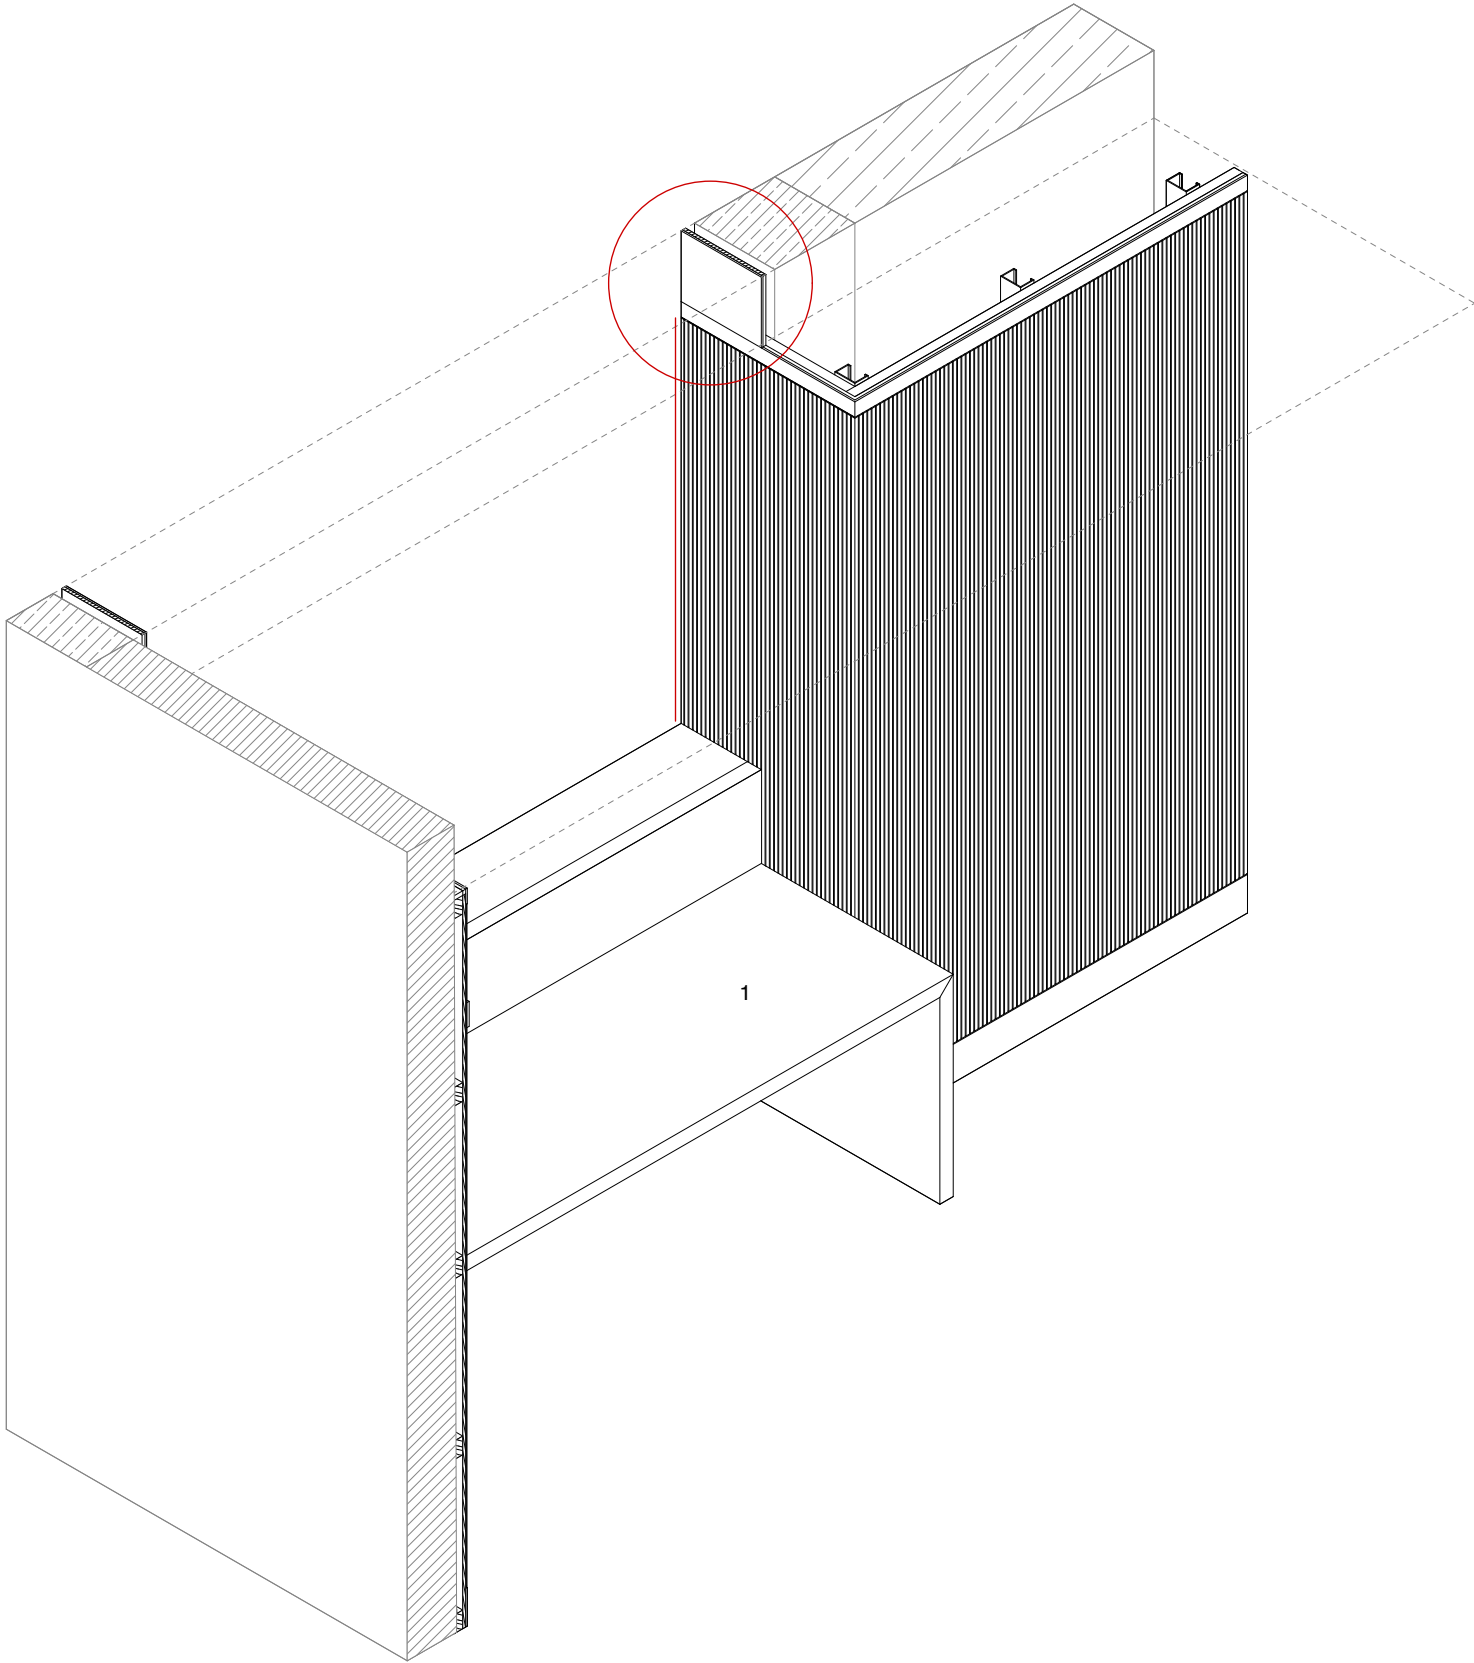

Alle Maße sind am Bau zu prüfen!
Maßunstimmigkeiten sind sofort mit dem Architekten zu klären. Für Maßfehler haftet allein der Auftragnehmer. Maßbezüge gelten vor Einzelmaßen.
Bei der Bauausführung sind die Planungen der Sonderfachleute zu beachten.
Widersprüchliche Angaben in den Architektenplänen und den Ausführungsplänen der Fachplaner sind unverzüglich und vor Ausführung anzukündigen.
Firmendetails und -ausführungszeichnungen gelten nur mit dem Freigabevermerk des Architekten.
Alle Höhenangaben sind auf OKFF bezogen, sofern nicht anders vermerkt.

Sämtliche dargestellten Befestigungselemente (für Fassade, Fertigteile, Schlosserarbeiten etc.) sind schematisch dargestellt.
Die Dimensionierung / Detaillierung erfolgt im Zuge der Werkstatt- und Montageplanung der ausführenden Firmen.

Bitte Detailverweise und Raumabwicklungen beachten!

PLANSTÄNDE:

Planstand/Index	Bearbeiter	Datum	Änderungen

Projektkurztitel:	Plancodierung:
ULB	D.M. 00.11.3

Zeichnung:	Datum:
Isometrie Tischnische Lernraum	26.04.2026
	Planstatus:
	Planungsstand:
	Ausführungsplanung
	Maßstab:
	1:20
	gezeichnet:
	Felix Obermeier

VORABZUG



Projekt:
ULB Lernraumerweiterung
Krummer Timpen 3 48143 Münster

Bauherr:
Universität Münster
Schlossplatz 2 48149 Münster

Architekt:
PBA Peter Bastian Architekten
Hafenweg 24 48155 Münster Tel: 0251 60 92 27-10 Fax: 0251 60 92 27-11

Planfreigabe: Freigabedatum:



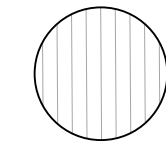 

A: Furnierrichtung nach
Planausrichtung zu lesen

B: Furnierrichtung nach
Planausrichtung zu lesen

Alle Maße sind am Bau zu prüfen!
Maßstimmigkeiten sind sofort mit dem Architekten zu klären. Für Maßfehler haftet allein der Auftragnehmer. Maßbezüge gelten vor Einzelmaßen.
Bei der Bauausführung sind die Planungen der Sonderfachleute zu beachten.
Widersprüchliche Angaben in den Architektenplänen und den Ausführungsplänen der Fachplaner sind unverzüglich und vor Ausführung anzukündigen.
Firmendetails und -ausführungszeichnungen gelten nur mit dem Freigabevermerk des Architekten.
Alle Höhenangaben sind auf OKFF bezogen, sofern nicht anders vermerkt.

Sämtliche dargestellten Befestigungselemente (für Fassade, Fertigteile, Schlosserarbeiten etc.) sind schematisch dargestellt.
Die Dimensionierung / Detaillierung erfolgt im Zuge der Werkstatt- und Montageplanung der ausführenden Firmen.

Bitte Detailverweise und Raumabwicklungen beachten!

PLANSTÄNDE:

[illegible]

Projektkurztitel:	Plancodierung:
ULB	D.M. 00.11.4

Zeichnung:	Datum:
Ansichten Schnitt Tischische Lernraum	26.04.2026
	Planstatus:
	Planungsstand:
	Ausführungsplanung
	Maßstab:
	1:20
	gezeichnet:
	Felix Obermeier

Projekt:
ULB Lernraumerweiterung
Krummer Timpen 3 48143 Münster

Bauherr:
Universität Münster
Schlossplatz 2 48149 Münster

Architekt:
PBA Peter Bastian Architekten
Hafenweg 24 48155 Münster Tel: 0251 60 92 27-10 Fax: 0251 60 92 27-11

Planfreigabe:	Freigabedatum:
---------------	----------------

Übersicht:



Bemerkung: Der angegebene Maßstab gilt nur bei Ausgabe in Original Blattgröße ! DIN A3 420mmx297mm



Alle Maße sind am Bau zu prüfen!
Maßunstimmigkeiten sind sofort mit dem Architekten zu klären. Für Maßfehler haftet allein der Auftragnehmer. Maßbezüge gelten vor Einzelmaßen.
Bei der Bauausführung sind die Planungen der Sonderfachleute zu beachten.
Widersprüchliche Angaben in den Architektenplänen und den Ausführungsplänen der Fachplaner sind unverzüglich und vor Ausführung anzukündigen.
Firmendetails und -ausführungszeichnungen gelten nur mit dem Freigabevermerk des Architekten.
Alle Höhenangaben sind auf OKFF bezogen, sofern nicht anders vermerkt.

Sämtliche dargestellten Befestigungselemente (für Fassade, Fertigteile, Schlosserarbeiten etc.) sind schematisch dargestellt.
Die Dimensionierung / Detaillierung erfolgt im Zuge der Werkstatt- und Montageplanung der ausführenden Firmen.

Bitte Detailverweise und Raumabwicklungen beachten!

PLANSTÄNDE:

Planstand/Index	Bearbeiter	Datum	Änderungen

Projektkurztitel: ULB	Plancodierung: D.M. 00.02.0
---------------------------------	--------------------------------

Zeichnung: Visualisierung Tisch 1 Lernraum	Datum: 26.04.2026
	Planstatus:
	Planungsstand: Ausführungsplanung
	Maßstab:
	gezeichnet: Felix Obermeier

Projekt: ULB Lernraumerweiterung Krummer Timpen 3 48143 Münster
--

Bauherr: Universität Münster Schlossplatz 2 48149 Münster
--


Architekt: PBA Peter Bastian Architekten Hafenweg 24 48155 Münster Tel: 0251 60 92 27-10 Fax: 0251 60 92 27-11

Planfreigabe:	Freigabedatum:
---------------	----------------

Übersicht:

PBA

Peter Bastian Architekten

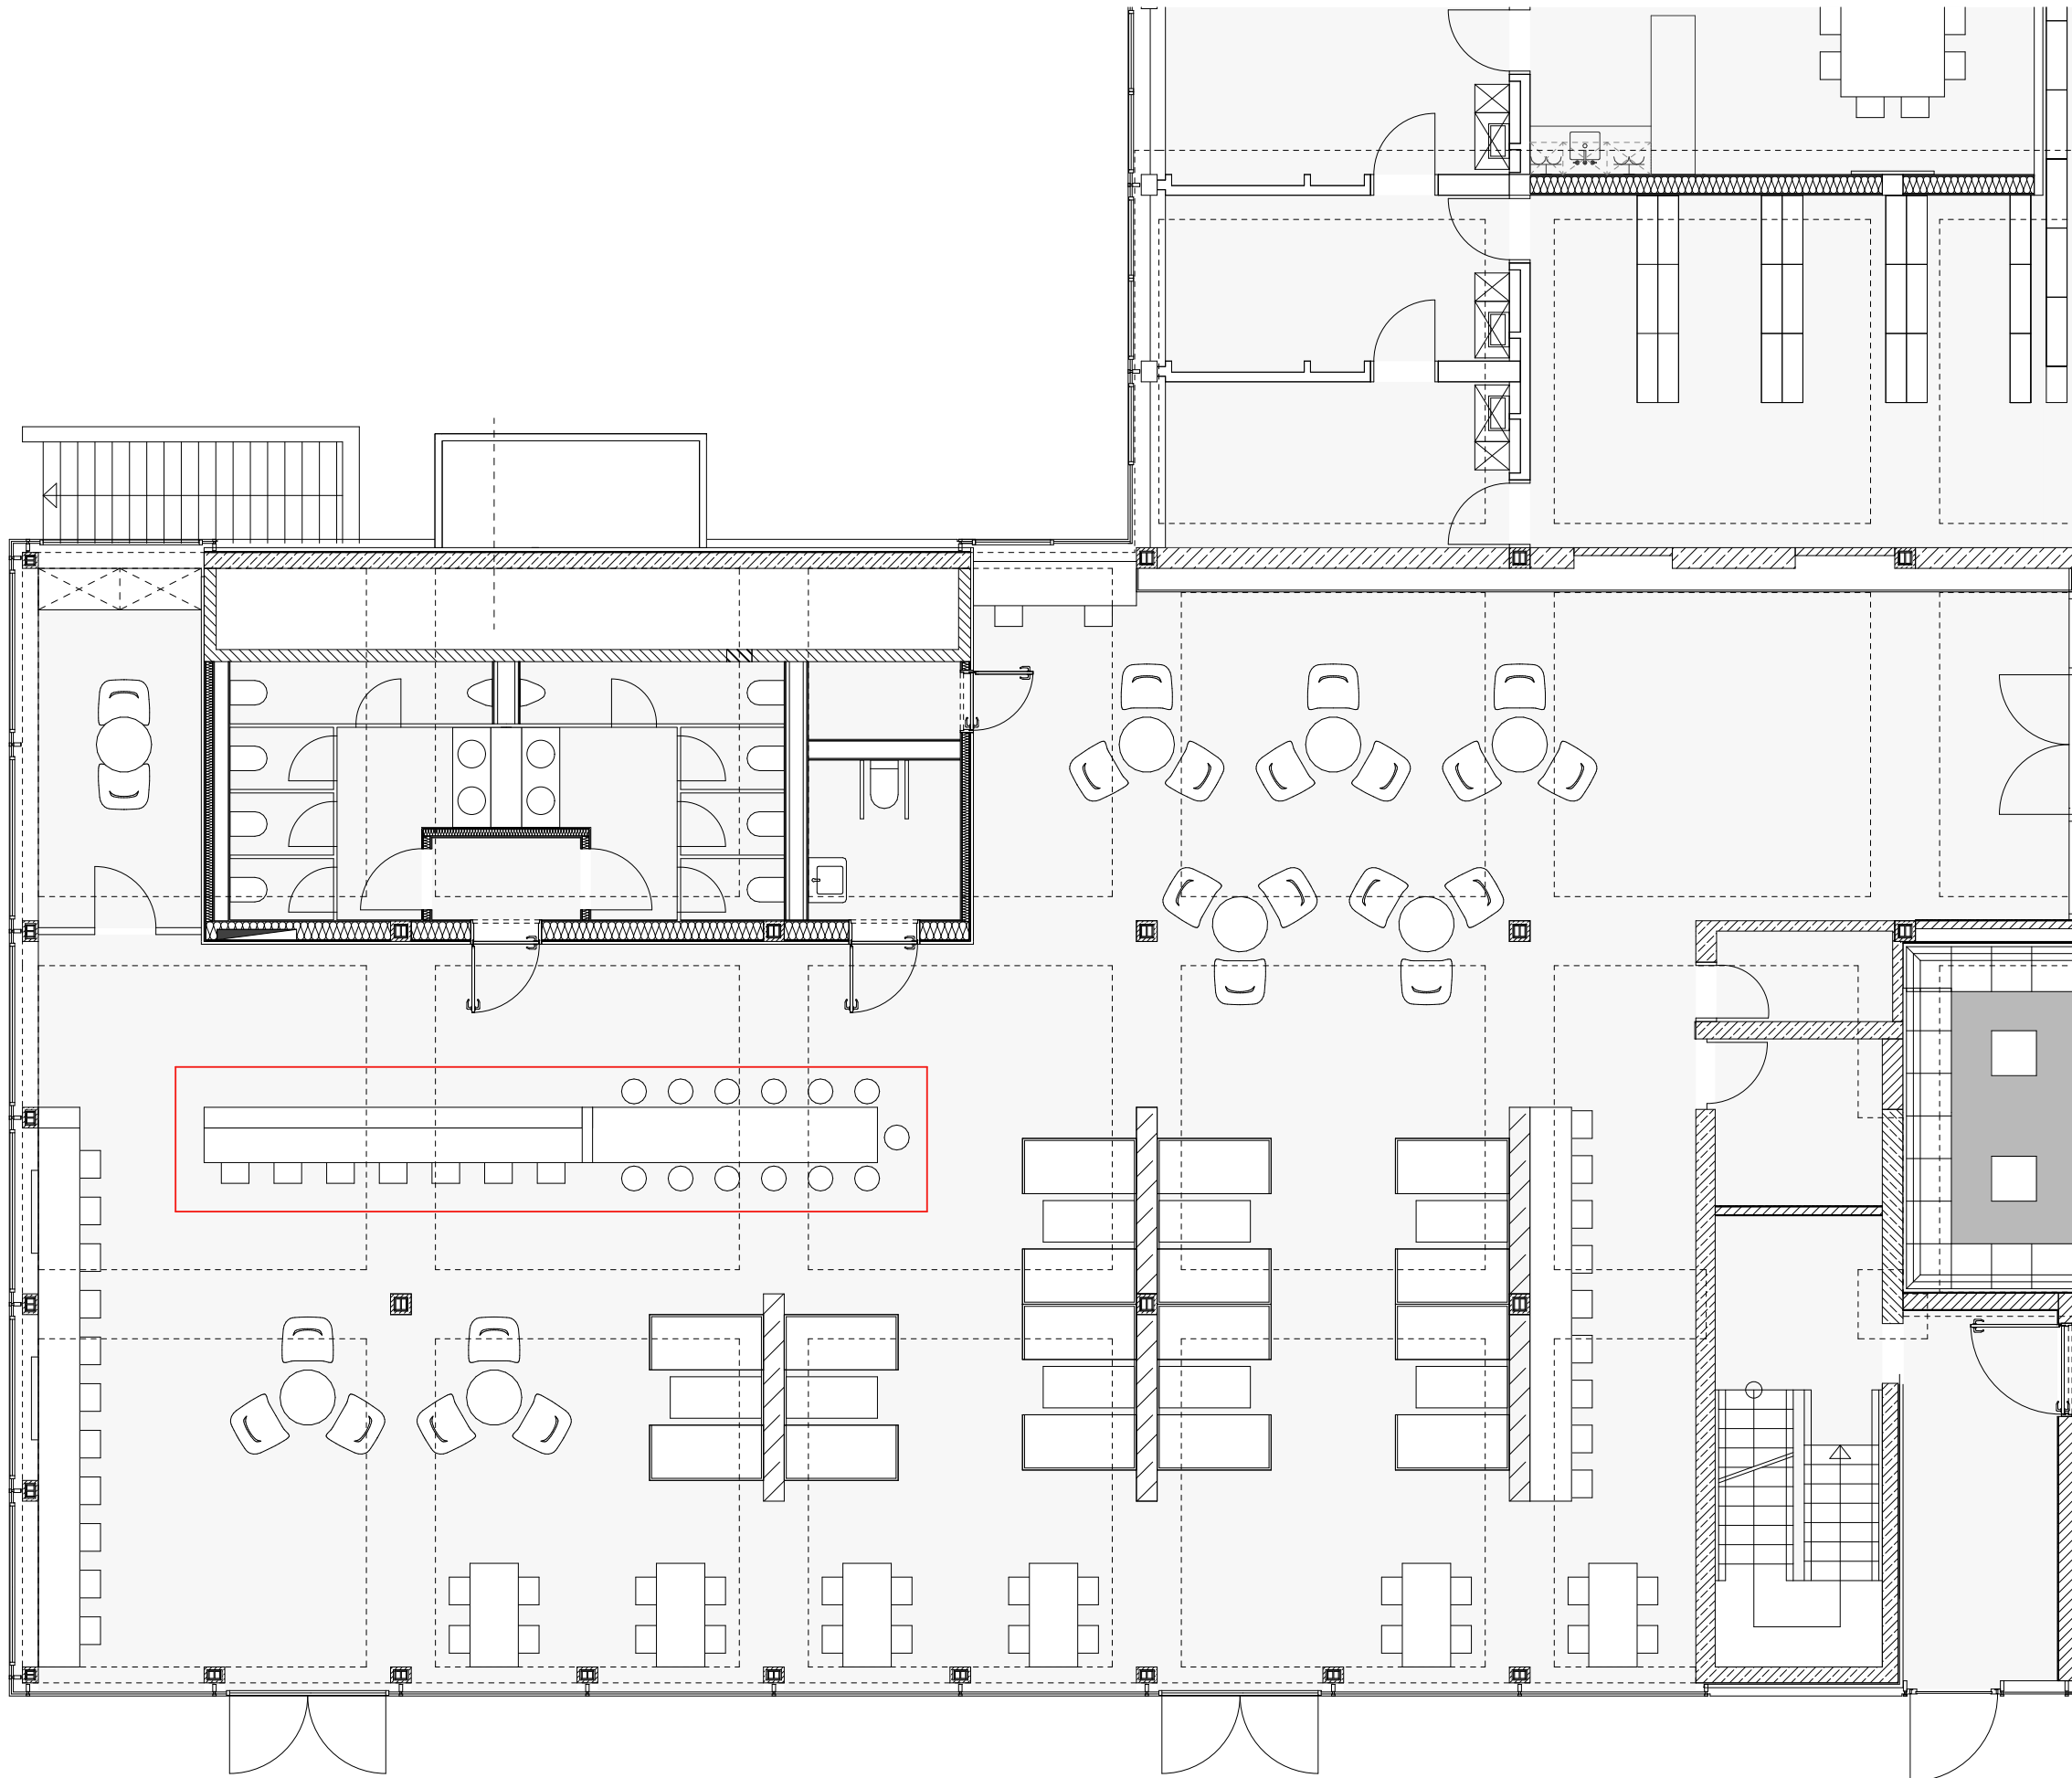

Tisch 1 Lernraum

Alle Maße sind am Bau zu prüfen!
Maßunstimmigkeiten sind sofort mit dem Architekten zu klären. Für Maßfehler haftet allein der Auftragnehmer. Maßbezüge gelten vor Einzelmaßen.
Bei der Bauausführung sind die Planungen der Sonderfachleute zu beachten. Widersprüchliche Angaben in den Architektenplänen und den Ausführungsplänen der Fachplaner sind unverzüglich und vor Ausführung anzukündigen.
Firmendetails und -ausführungszeichnungen gelten nur mit dem Freigabevermerk des Architekten.
Alle Höhenangaben sind auf OKFF bezogen, sofern nicht anders vermerkt.

Sämtliche dargestellten Befestigungselemente (für Fassade, Fertigteile, Schlosserarbeiten etc.) sind schematisch dargestellt.
Die Dimensionierung / Detaillierung erfolgt im Zuge der Werkstatt- und Montageplanung der ausführenden Firmen.

Bitte Detailverweise und Raumabwicklungen beachten!

PLANSTÄNDE:

Planstand/Index	Bearbeiter	Datum	Änderungen

Projektkurztitel: **ULB** Plancodierung: D.M. 00.02.1

Zeichnung: Datum: 26.04.2026
Position Tisch 1 Lernraum Planstatus:

VORABZUG

Planungsstand: Ausführungsplanung
Maßstab: 1:100
gezeichnet: Felix Obermeier

Projekt: **ULB Lernraumerweiterung**
Krummer Timpen 3 48143 Münster

Bauherr: **Universität Münster**
Schlossplatz 2 48149 Münster


Architekt: **PBA Peter Bastian Architekten**
Hafenweg 24 48155 Münster Tel: 0251 60 92 27-10 Fax: 0251 60 92 27-11

Planfreigabe: Freigabedatum:



Bemerkung: Der angegebene Maßstab gilt nur bei Ausgabe in Original Blattgröße ! DIN A3 420mmx297mm

Alle sichtbaren Oberflächen sind in Eiche Dunkel gem.
Bemusterung Streifer furniert auszuführen.

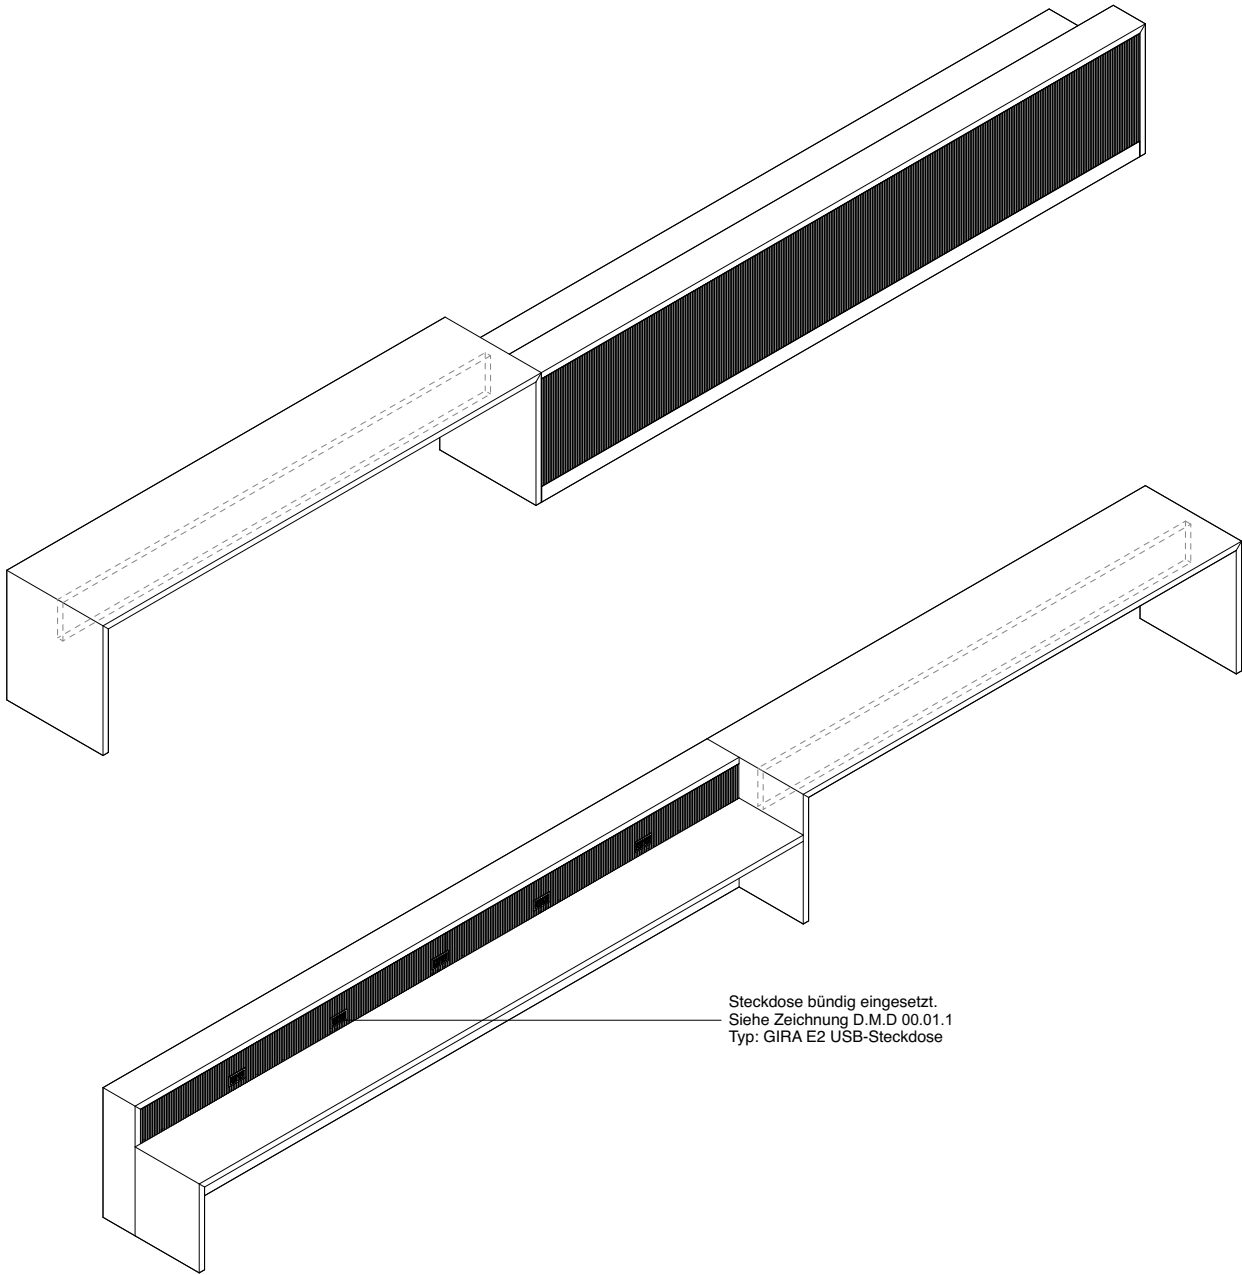

Steckdose bündig eingesetzt.
Siehe Zeichnung D.M.D 00.01.1
Typ: GIRA E2 USB-Steckdose

Alle Maße sind am Bau zu prüfen!
Maßunstimmigkeiten sind sofort mit dem Architekten zu klären. Für Maßfehler haftet allein der Auftragnehmer. Maßbezüge gelten vor Einzelmaßen.
Bei der Bauausführung sind die Planungen der Sonderfachleute zu beachten.
Widersprüchliche Angaben in den Architektenplänen und den Ausführungsplänen der Fachplaner sind unverzüglich und vor Ausführung anzukündigen.
Firmendetails und -ausführungszeichnungen gelten nur mit dem Freigabevermerk des Architekten.
Alle Höhenangaben sind auf OKFF bezogen, sofern nicht anders vermerkt.

Sämtliche dargestellten Befestigungselemente (für Fassade, Fertigteile, Schlosserarbeiten etc.) sind schematisch dargestellt.
Die Dimensionierung / Detaillierung erfolgt im Zuge der Werkstatt- und Montageplanung der ausführenden Firmen.

Bitte Detailverweise und Raumabwicklungen beachten!

PLANSTÄNDE:

Planstand/Index	Bearbeiter	Datum	Änderungen

Projektkurztitel: ULB	Plancodierung: D.M. 00.02.2
---------------------------------	--------------------------------

Zeichnung: Isometrie Tisch 1 Lernraum	Datum: 26.04.2026
VORABZUG	Planstatus:
	Planungsstand: Ausführungsplanung
	Maßstab: 1:50
	gezeichnet: Felix Obermeier


Projekt:
ULB Lernraumerweiterung
Krummer Timpen 3 48143 Münster

Bauherr:
Universität Münster
Schlossplatz 2 48149 Münster


Architekt:
PBA Peter Bastian Architekten
Hafenweg 24 48155 Münster Tel: 0251 60 92 27-10 Fax: 0251 60 92 27-11

Planfreigabe:	Freigabedatum:
---------------	----------------




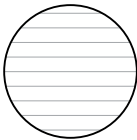

A: Furnierrichtung nach
Planausrichtung zu lesen


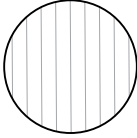


B: Furnierrichtung nach
Planausrichtung zu lesen

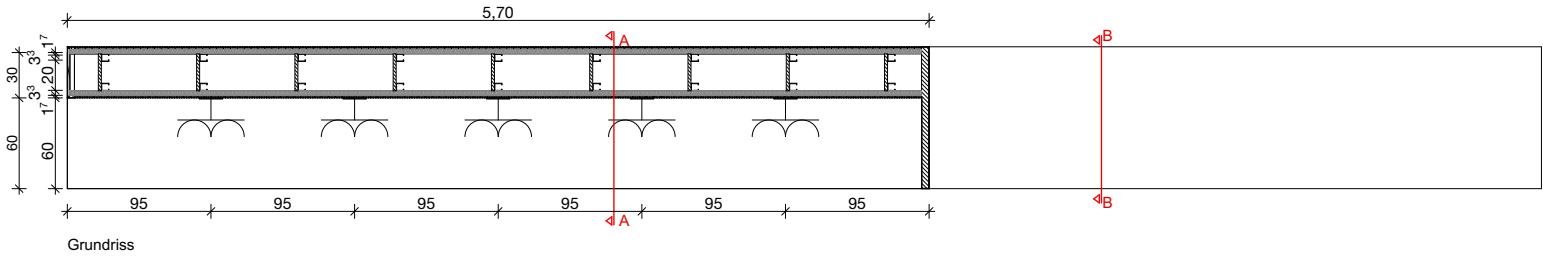


Schnitt A-A


Schnitt B-B

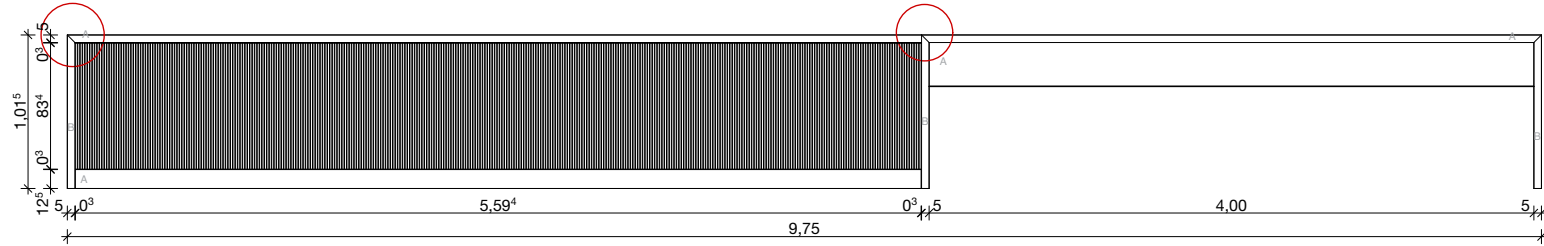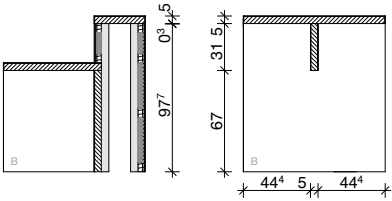

Frontansicht

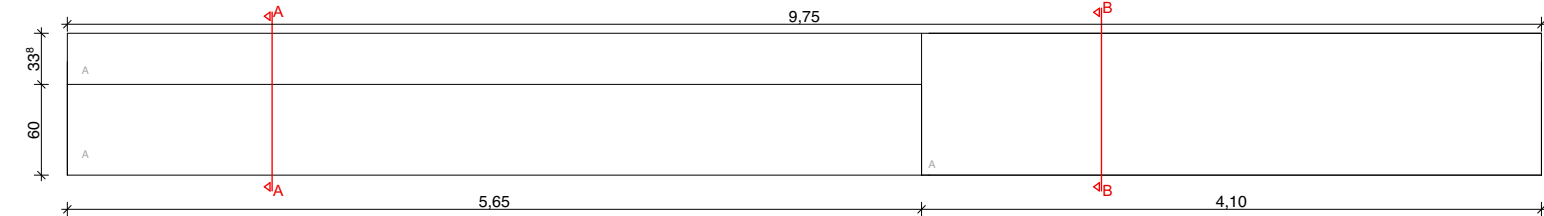


Draufsicht

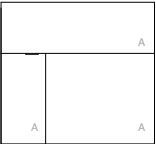

Seitenansicht lks



Seitenansicht rts

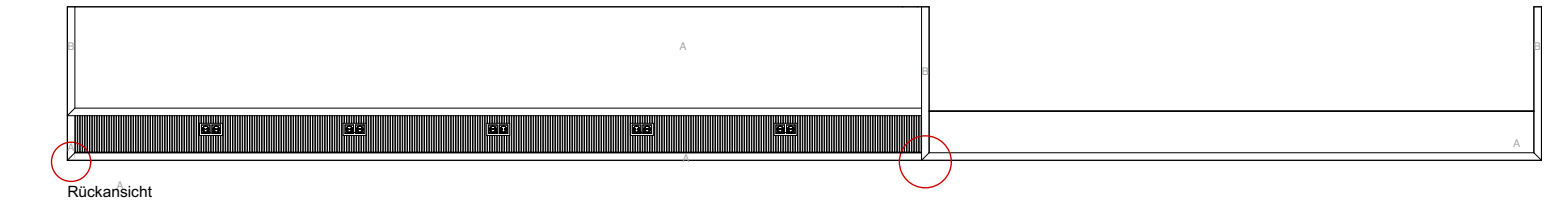

Rückansicht

Alle Maße sind am Bau zu prüfen!
Maßunstimmigkeiten sind sofort mit dem Architekten zu klären. Für Maßfehler haftet allein der Auftragnehmer. Maßbezüge gelten vor Einzelmaßen.
Bei der Bauausführung sind die Planungen der Sonderfachleute zu beachten. Widersprüchliche Angaben in den Architektenplänen und den Ausführungsplänen der Fachplaner sind unverzüglich und vor Ausführung anzukündigen.
Firmendetails und -ausführungszeichnungen gelten nur mit dem Freigabevermerk des Architekten.
Alle Höhenangaben sind auf OKFF bezogen, sofern nicht anders vermerkt.

Sämtliche dargestellten Befestigungselemente (für Fassade, Fertigteile, Schlosserarbeiten etc.) sind schematisch dargestellt.
Die Dimensionierung / Detaillierung erfolgt im Zuge der Werkstatt- und Montageplanung der ausführenden Firmen.

Bitte Detailverweise und Raumabwicklungen beachten!

PLANSTÄNDE:

Planstand/Index	Bearbeiter	Datum	Änderungen
a	fo	23.9.26	Maßliche Änderung

Projektkurztitel: ULB	Plancodierung: D.M. 00.02.3 a
Zeichnung: Ansichten Schnitte Tisch 1 Lernraum	Datum: 26.04.2026 Planstatus: Planungsstand: Ausführungsplanung Maßstab: 1:50 gezeichnet: Felix Obermeier

VORABZUG

Projekt: ULB Lernraumerweiterung Krummer Timpen 3 48143 Münster
Bauherr: Universität Münster Schlossplatz 2 48149 Münster
Architekt: PBA Peter Bastian Architekten Hafenweg 24 48155 Münster Tel: 0251 60 92 27-10 Fax: 0251 60 92 27-11

Planfreigabe:	Freigabedatum:
---------------	----------------

