


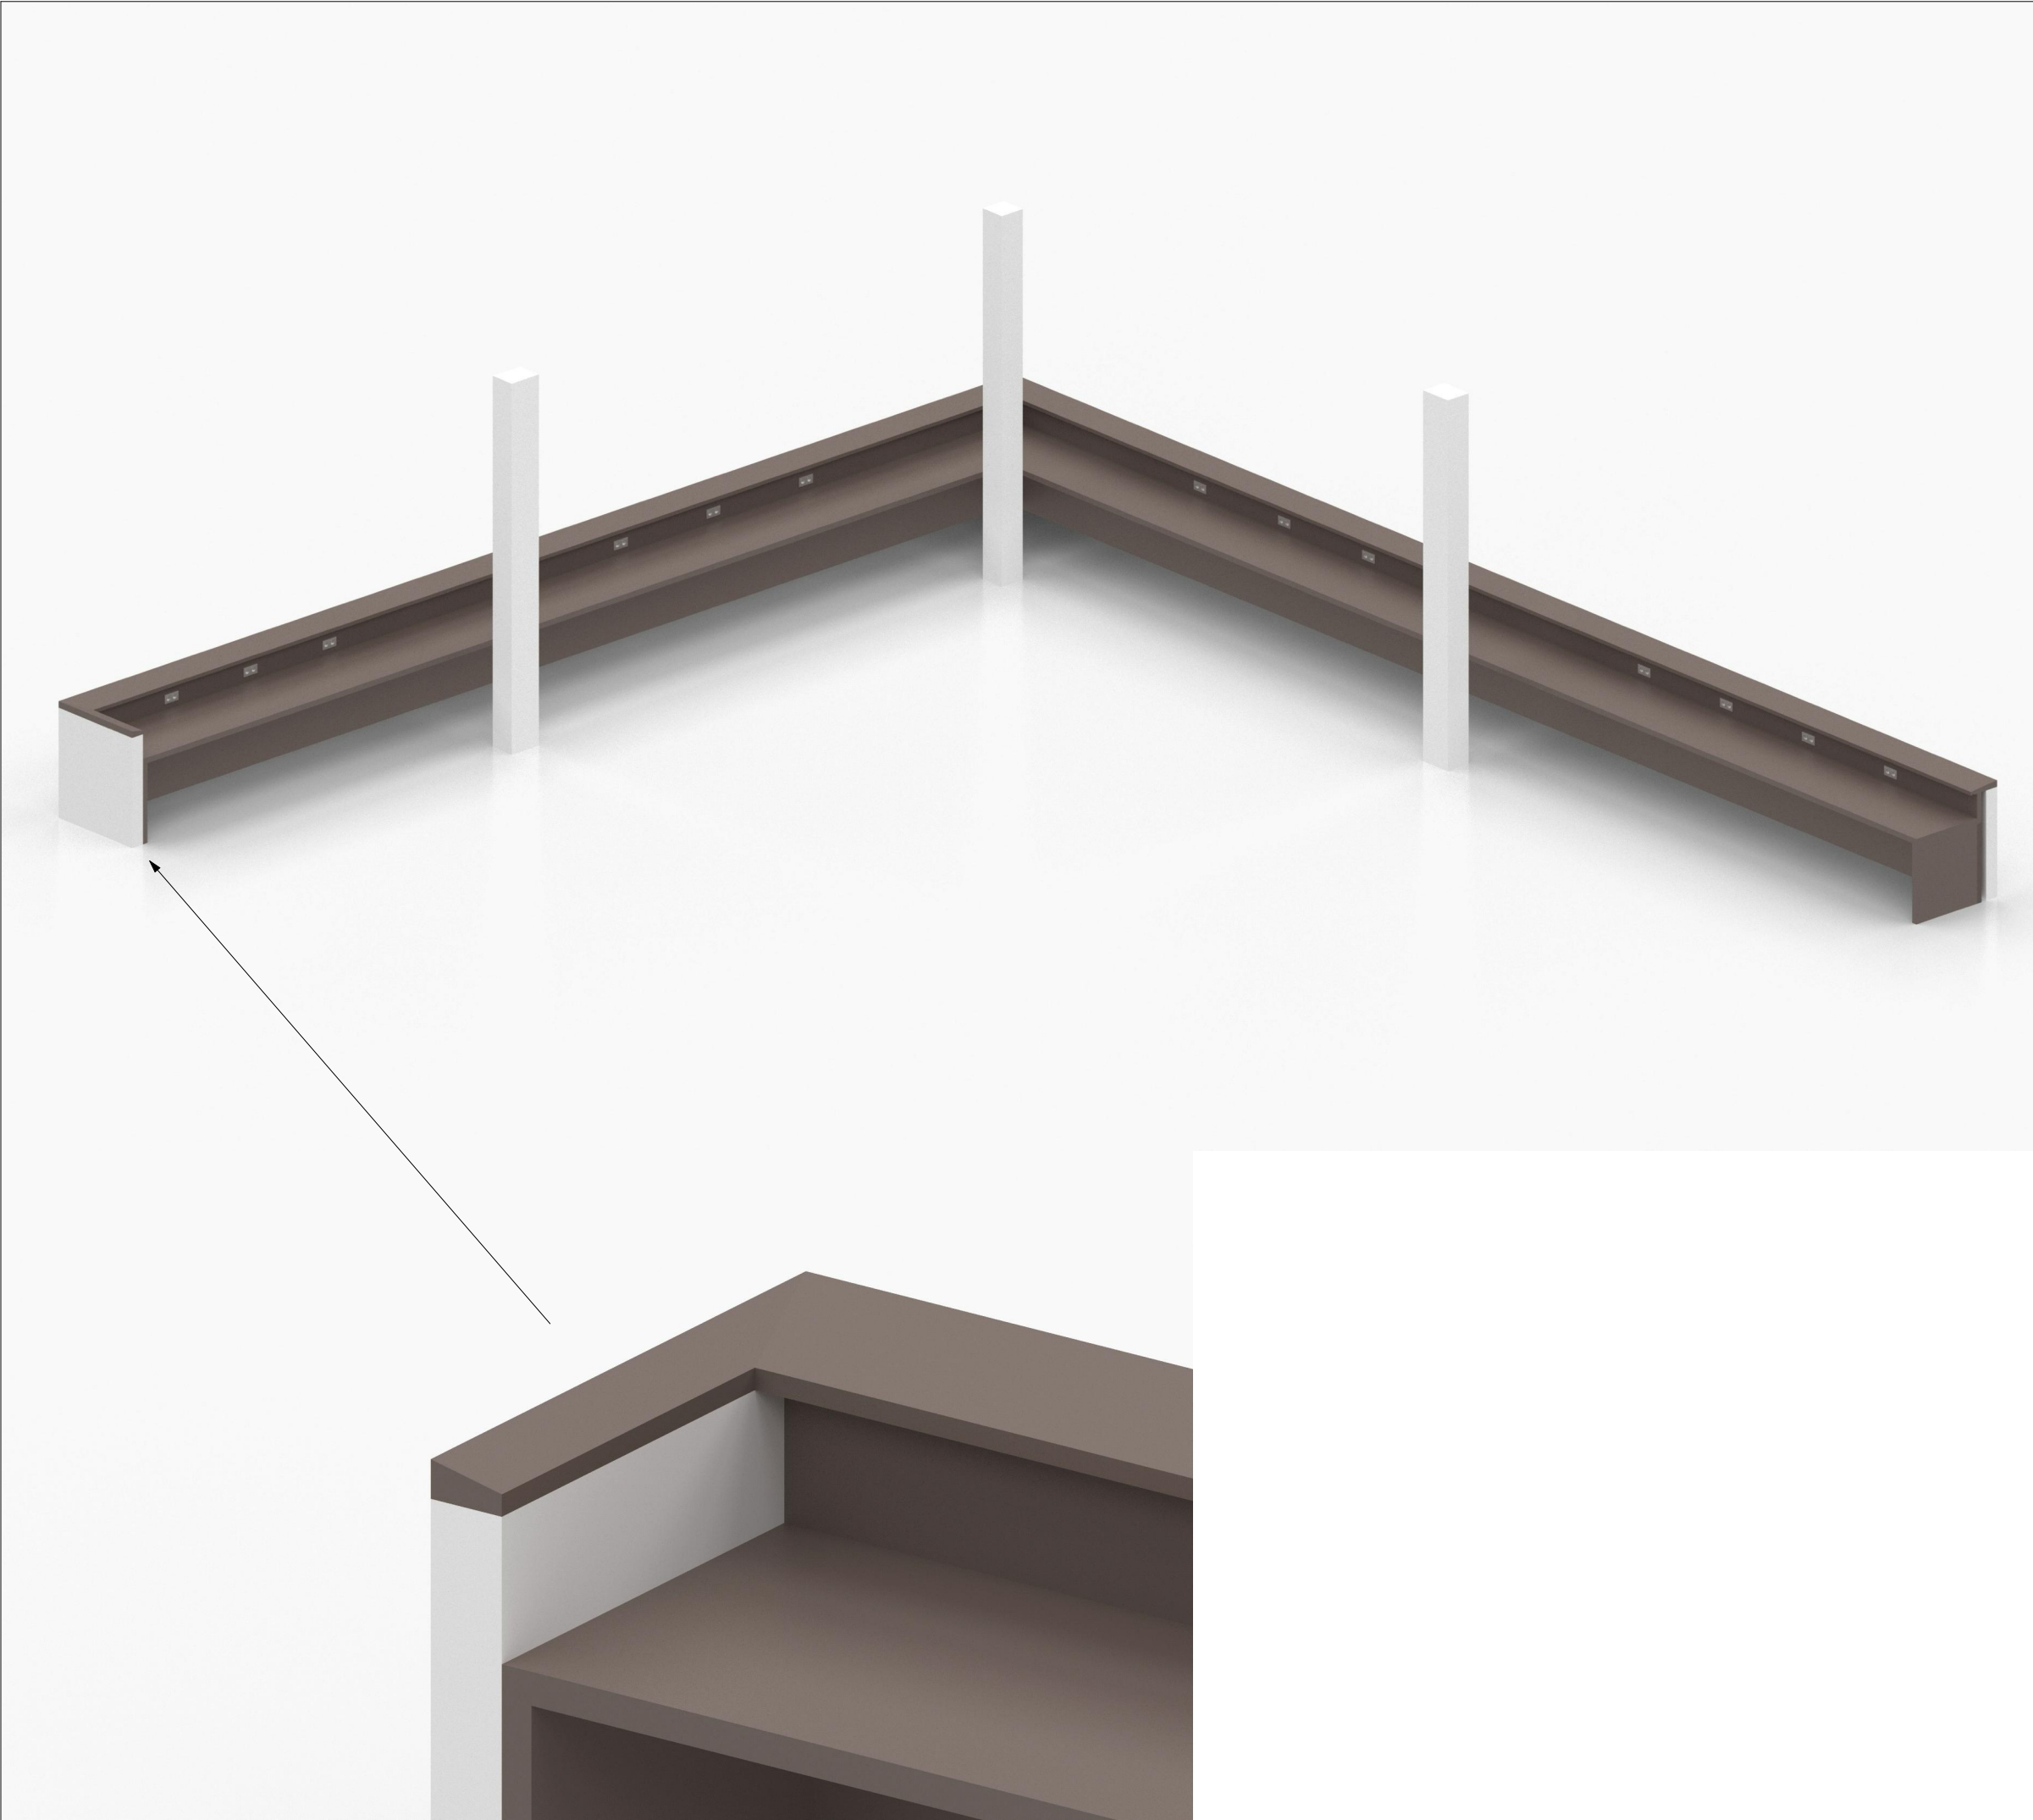

Alle Maße sind am Bau zu prüfen!
Maßunstimmigkeiten sind sofort mit dem Architekten zu klären. Für Maßfehler haftet allein der Auftragnehmer. Maßbezüge gelten vor Einzelmaßen.
Bei der Bauausführung sind die Planungen der Sonderfachleute zu beachten.
Widersprüchliche Angaben in den Architektenplänen und den Ausführungsplänen der Fachplaner sind unverzüglich und vor Ausführung anzukündigen.
Firmendetails und -ausführungszeichnungen gelten nur mit dem Freigabevermerk des Architekten.
Alle Höhenangaben sind auf OKFF bezogen, sofern nicht anders vermerkt.

Sämtliche dargestellten Befestigungselemente (für Fassade, Fertigteile, Schlosserarbeiten etc.) sind schematisch dargestellt.
Die Dimensionierung / Detaillierung erfolgt im Zuge der Werkstatt- und Montageplanung der ausführenden Firmen.

Bitte Detailverweise und Raumabwicklungen beachten!

PLANSTÄNDE:

Planstand/Index	Bearbeiter	Datum	Änderungen

Projektkurztitel: ULB	Plancodierung: D.M. 01.07.0
Zeichnung: Visualisierung Tisch Empore Foyer 1OG	Datum: 26.04.2026 Planstatus:
	Planungsstand: Ausführungsplanung Maßstab:
	gezeichnet: Felix Obermeier

Projekt:
ULB Lernraumerweiterung
Krummer Timpen 3 48143 Münster

Bauherr:
Universität Münster
Schlossplatz 2 48149 Münster


Architekt:
PBA Peter Bastian Architekten
Hafenweg 24 48155 Münster Tel: 0251 60 92 27-10 Fax: 0251 60 92 27-11

Planfreigabe: Freigabedatum:

Übersicht:

PBA
Peter Bastian Architekten

Bemerkung: Der angegebene Maßstab gilt nur bei Ausgabe in Original Blattgröße ! DIN A3 420mmx297mm

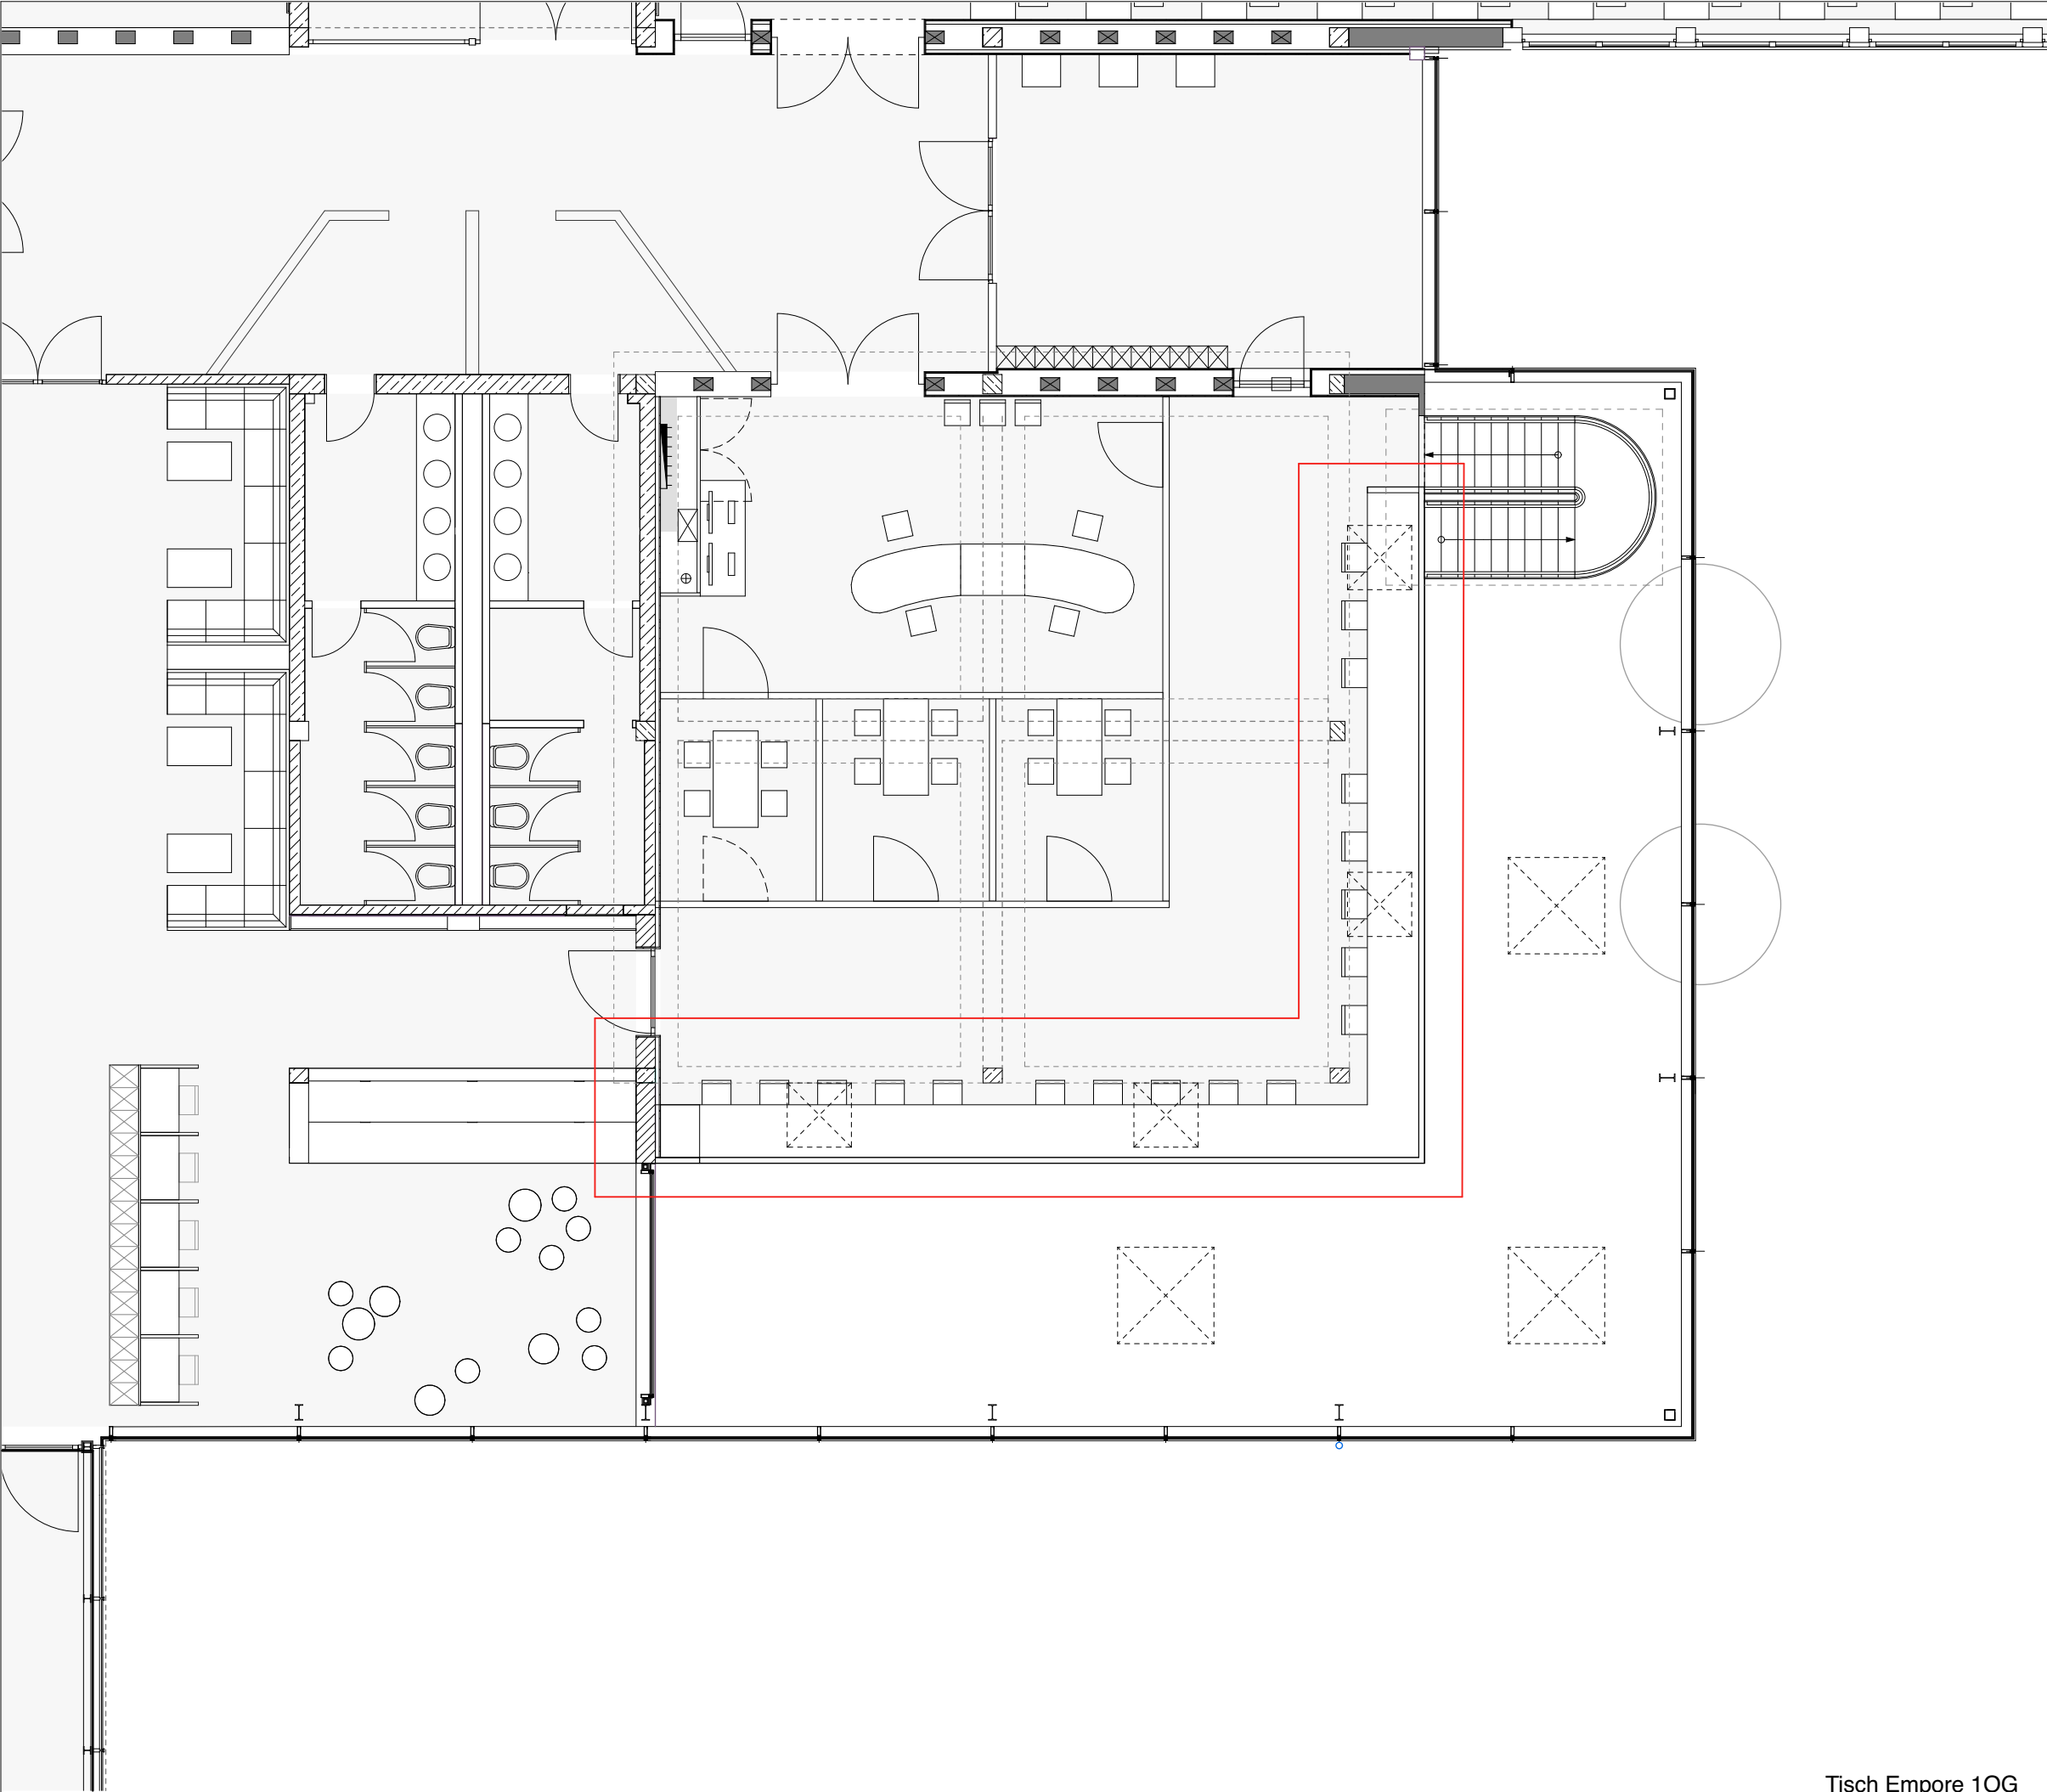

Alle Maße sind am Bau zu prüfen!
Maßunstimmigkeiten sind sofort mit dem Architekten zu klären. Für Maßfehler haftet allein der Auftragnehmer. Maßbezüge gelten vor Einzelmaßen.
Bei der Bauausführung sind die Planungen der Sonderfachleute zu beachten. Widersprüchliche Angaben in den Architektenplänen und den Ausführungsplänen der Fachplaner sind unverzüglich und vor Ausführung anzukündigen.
Firmendetails und -ausführungszeichnungen gelten nur mit dem Freigabevermerk des Architekten.
Alle Höhenangaben sind auf OKFF bezogen, sofern nicht anders vermerkt.

Sämtliche dargestellten Befestigungselemente (für Fassade, Fertigteile, Schlosserarbeiten etc.) sind schematisch dargestellt.
Die Dimensionierung / Detaillierung erfolgt im Zuge der Werkstatt- und Montageplanung der ausführenden Firmen.

Bitte Detailverweise und Raumabwicklungen beachten!

PLANSTÄNDE:

Planstand/Index	Bearbeiter	Datum	Änderungen

Projektkurztitel: ULB	Plancodierung: D.M. 01.07.1
---------------------------------	--------------------------------

Zeichnung: Position Tisch Empore Foyer 1OG	Datum: 26.04.2026 Planstatus:
---	-------------------------------------

VORABZUG

Planungsstand:
Ausführungsplanung
Maßstab:
1:100
gezeichnet:
Felix Obermeier

Projekt:
ULB Lernraumerweiterung
Krummer Timpen 3 48143 Münster

Bauherr:
Universität Münster
Schlossplatz 2 48149 Münster

Architekt:
PBA Peter Bastian Architekten
Hafenweg 24 48155 Münster Tel: 0251 60 92 27-10 Fax: 0251 60 92 27-11


Planfreigabe:	Freigabedatum:
---------------	----------------



Bemerkung: Der angegebene Maßstab gilt nur bei Ausgabe in Original Blattgröße ! DIN A3 420mmx297mm

Tisch Empore 1OG
Foyer

Alle sichtbaren Holzoberflächen sind in Eiche Dunkel gem.
Bemusterung Streifer furniert auszuführen.

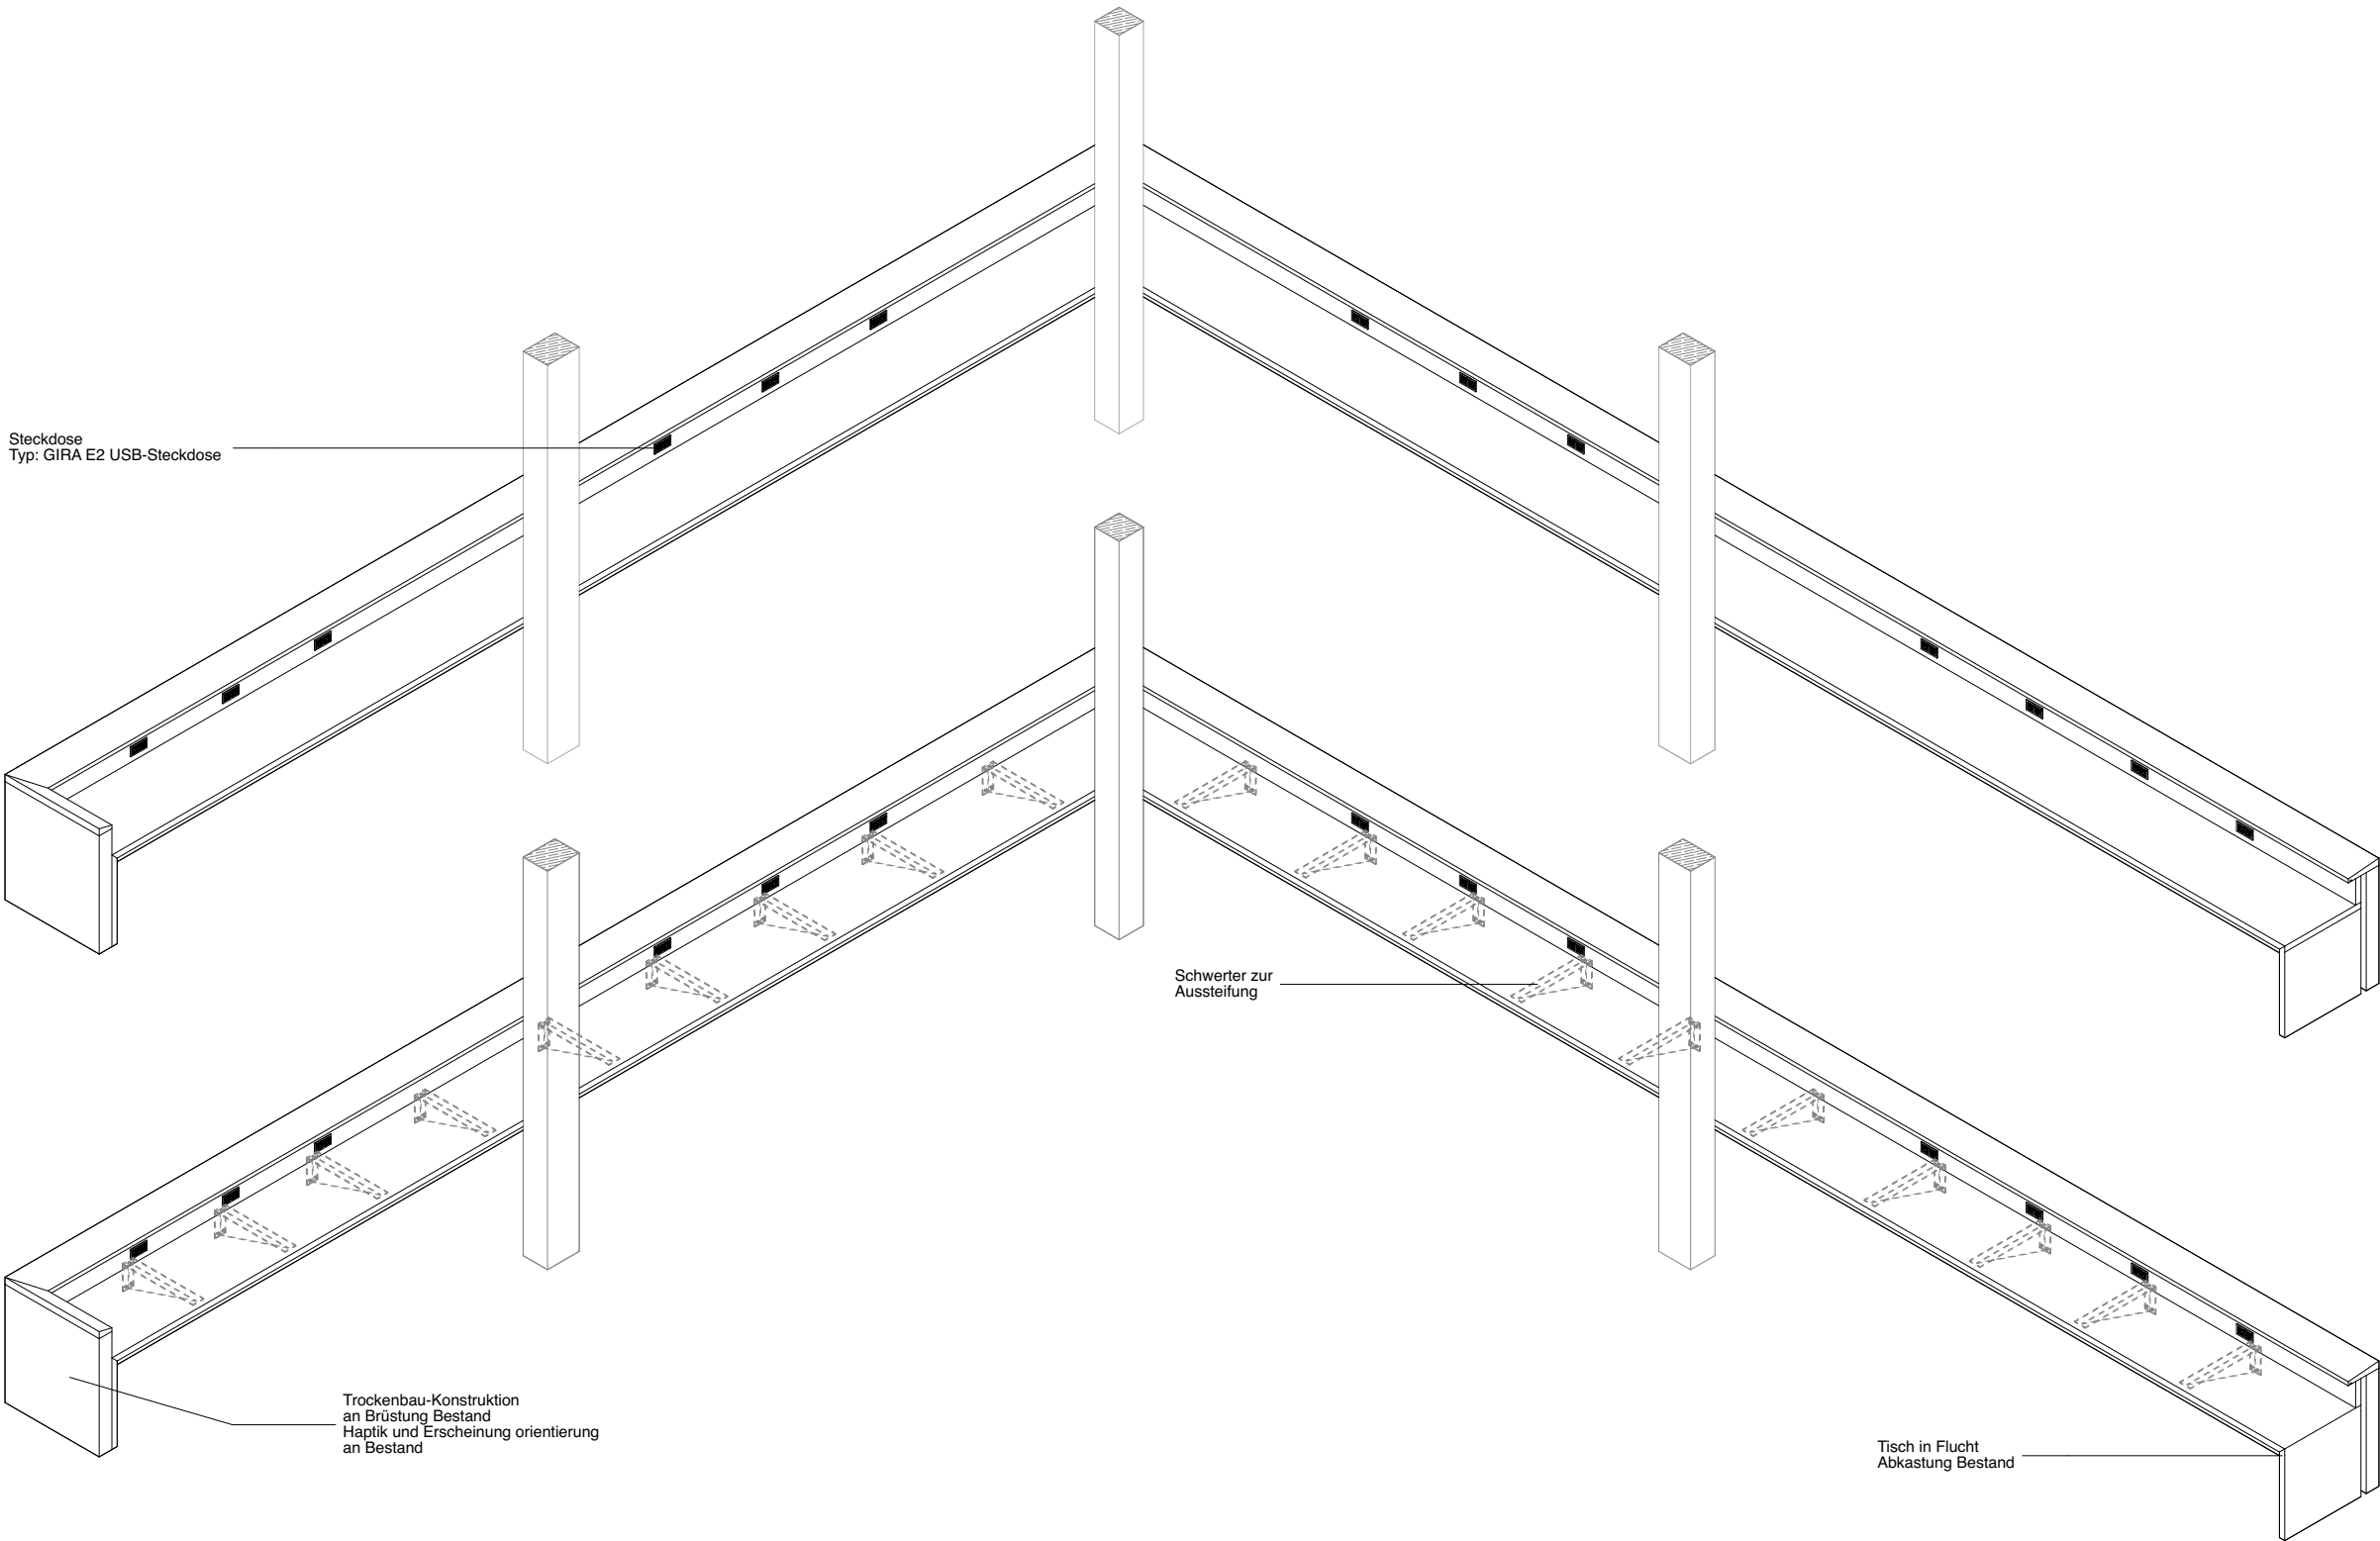

Alle Maße sind am Bau zu prüfen!
Maßunstimmigkeiten sind sofort mit dem Architekten zu klären. Für Maßfehler haftet allein der Auftragnehmer. Maßbezüge gelten vor Einzelmaßen.
Bei der Bauausführung sind die Planungen der Sonderfachleute zu beachten.
Widersprüchliche Angaben in den Architektenplänen und den Ausführungsplänen der Fachplaner sind unverzüglich und vor Ausführung anzukündigen.
Firmendetails und -ausführungszeichnungen gelten nur mit dem Freigabevermerk des Architekten.
Alle Höhenangaben sind auf OKFF bezogen, sofern nicht anders vermerkt.

Sämtliche dargestellten Befestigungselemente (für Fassade, Fertigteile, Schlosserarbeiten etc.) sind schematisch dargestellt.
Die Dimensionierung / Detaillierung erfolgt im Zuge der Werkstatt- und Montageplanung der ausführenden Firmen.

Bitte Detailverweise und Raumabwicklungen beachten!

PLANSTÄNDE:

Planstand/Index	Bearbeiter	Datum	Änderungen

Projektkurztitel: ULB	Plancodierung: D.M. 01.07.2
Zeichnung: Isometrie Tisch Empore Foyer 10G	Datum: 26.04.2026 Planstatus:
VORABZUG	Planungsstand: Ausführungsplanung
	Maßstab: 1:50
	gezeichnet: Felix Obermeier







Projekt:
ULB Lernraumerweiterung
Krummer Timpen 3 48143 Münster

Bauherr:
Universität Münster
Schlossplatz 2 48149 Münster

Architekt:
PBA Peter Bastian Architekten
Hafenweg 24 48155 Münster Tel: 0251 60 92 27-10 Fax: 0251 60 92 27-11

Planfreigabe: Freigabedatum:



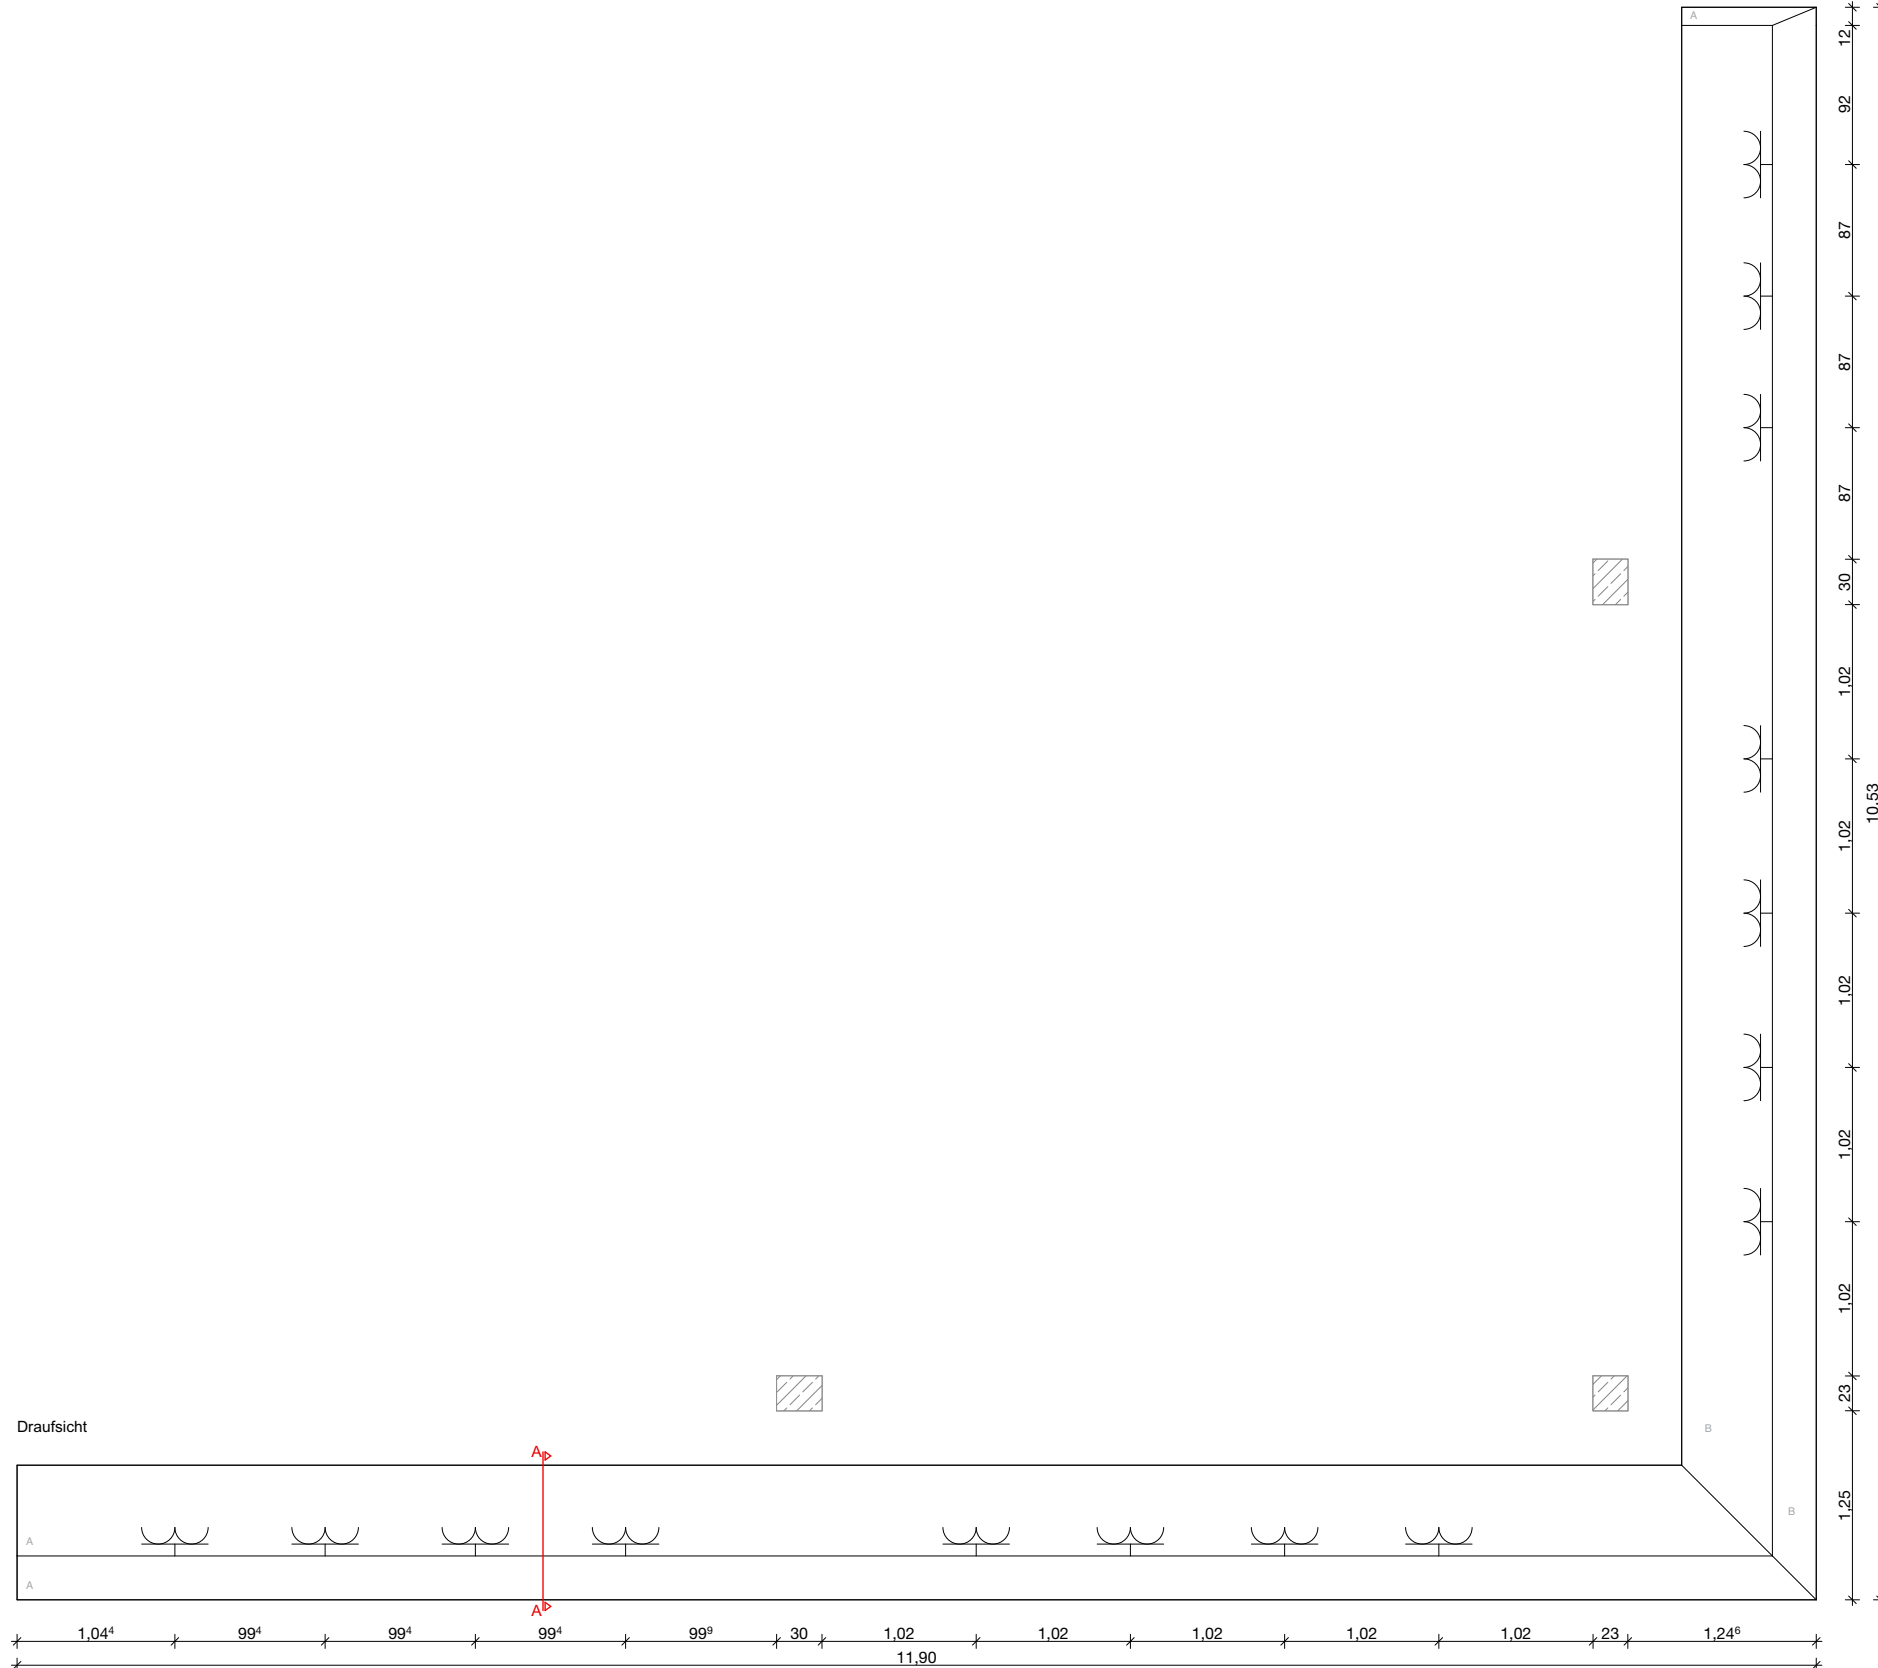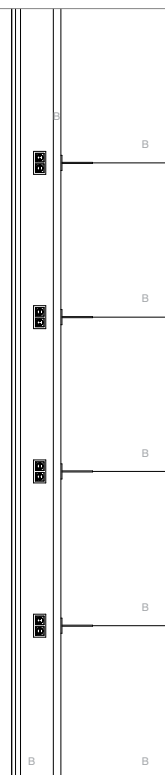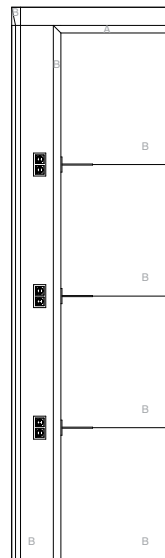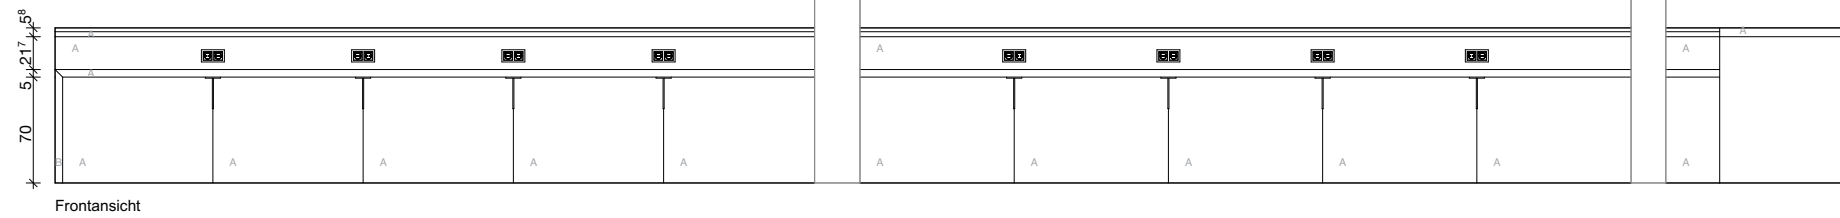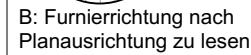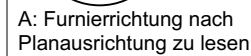

Alle Maße sind am Bau zu prüfen!
Maßstimmigkeiten sind sofort mit dem Architekten zu klären. Für Maßfehler haftet allein der Auftragnehmer. Maßbezüge gelten vor Einzelmaßen.
Bei der Bauausführung sind die Planungen der Sonderfachleute zu beachten.
Widersprüchliche Angaben in den Architektenplänen und den Ausführungsplänen der Fachplaner sind unverzüglich und vor Ausführung anzukündigen.
Firmendetails und -ausführungszeichnungen gelten nur mit dem Freigabevermerk des Architekten.
Alle Höhenangaben sind auf OKFF bezogen, sofern nicht anders vermerkt.

Sämtliche dargestellten Befestigungselemente (für Fassade, Fertigteile, Schlosserarbeiten etc.) sind schematisch dargestellt.
Die Dimensionierung / Detaillierung erfolgt im Zuge der Werkstatt- und Montageplanung der ausführenden Firmen.

Bitte Detailverweise und Raumabwicklungen beachten!

PLANSTÄNDE:

[illegible]

Projektkurztitel:	Plancodierung:
III B	D.M. 01.07.03

Zeichnung:	Datum:
Grundriss, Ansichten Tisch	26.04.2026
Empore Foyer 10G	Planstatus:
	Planungsstand:
	Ausführungsplanung
	Maßstab:
	1:50
	gezeichnet:
	Felix Obermeier


Projekt:
ULB Lernraumerweiterung
Krummer Timpen 3 48143 Münster

Bauherr:
Universität Münster
Schlossplatz 2 48149 Münster

Architekt:
PBA Peter Bastian Architekten
Hafenweg 24 48155 Münster Tel: 0251 60 92 27-10 Fax: 0251 60 92 27-11


Planfreigabe:	Freigabedatum:
---------------	----------------

Übersicht:

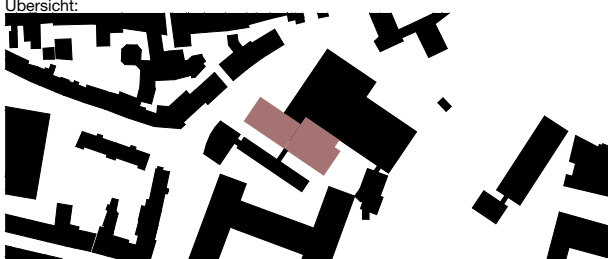

PBA
Peter Bastian Architekten

Bemerkung: Die angegebene Maßstab gilt nur bei Ausgabe in Original Blattgröße ! DIN A3 420mmx297mm

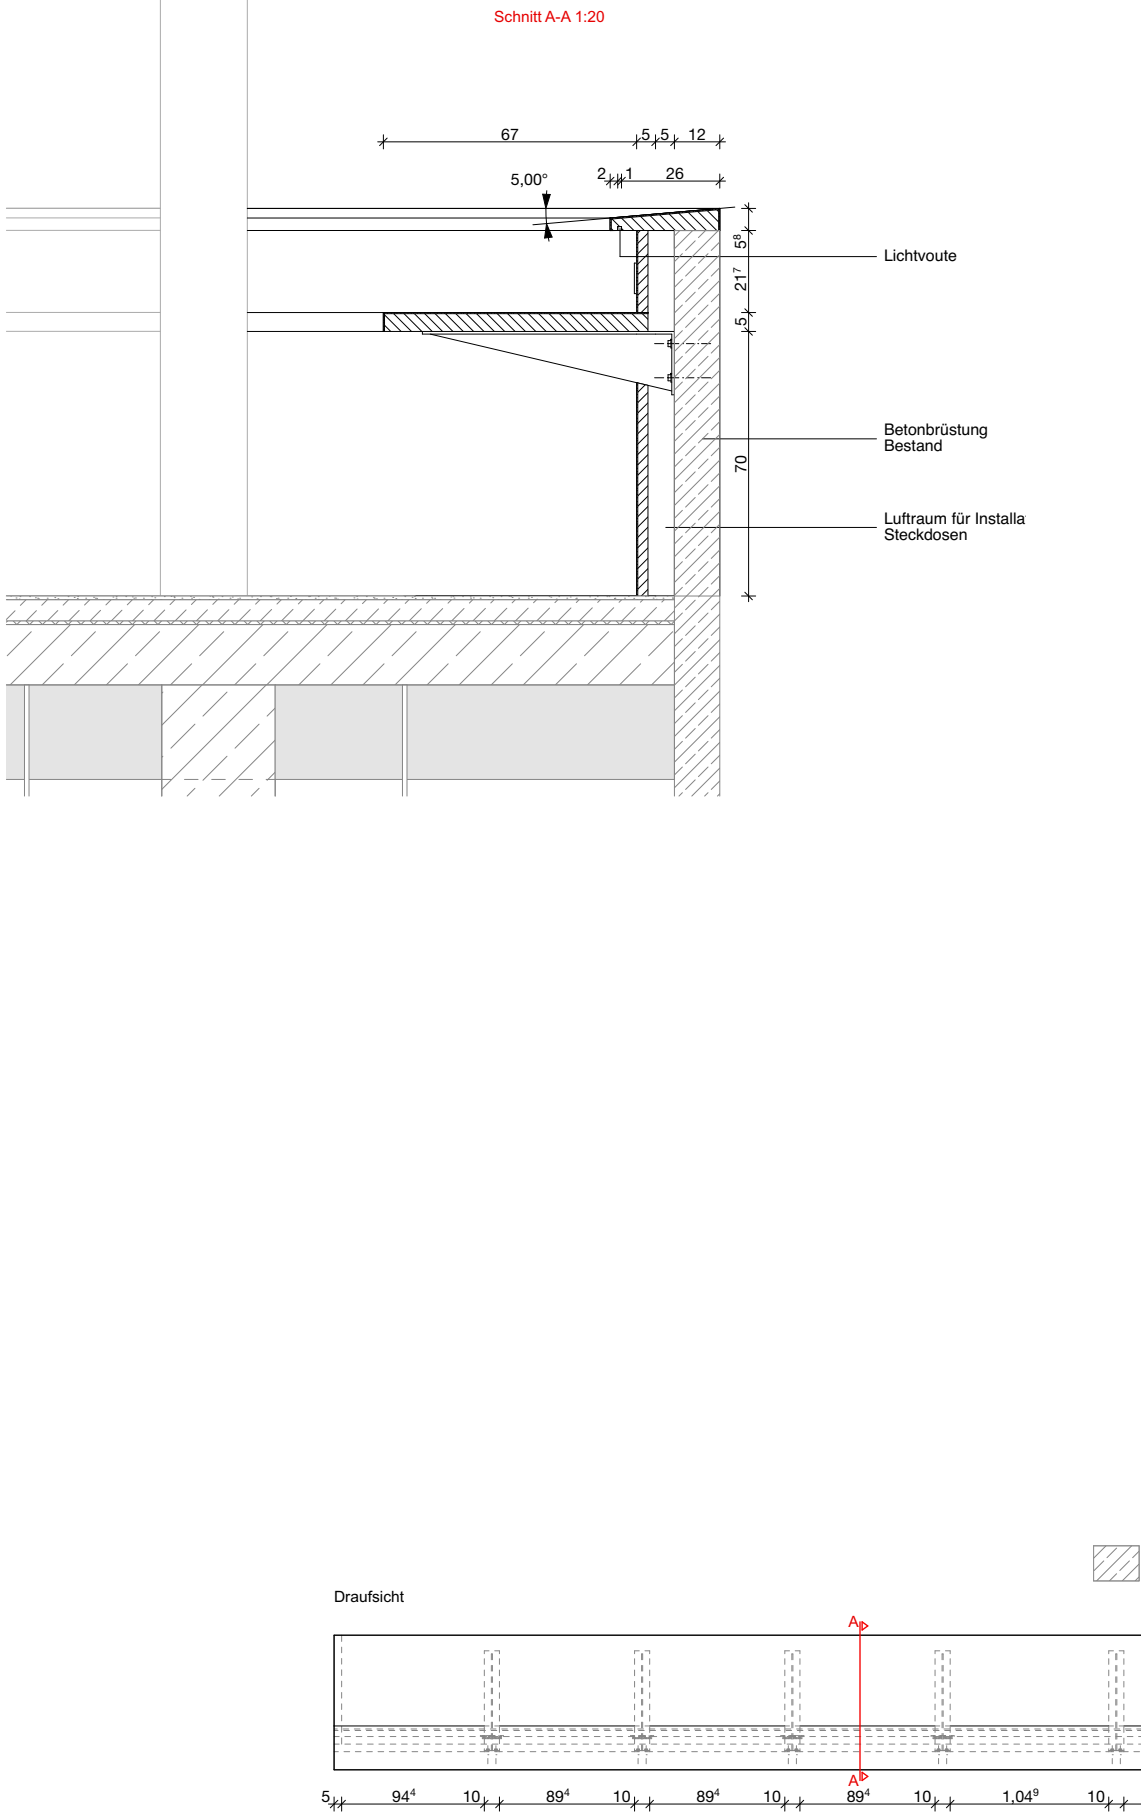

Alle Maße sind am Bau zu prüfen!
Maßunstimmigkeiten sind sofort mit dem Architekten zu klären. Für Maßfehler haftet allein der Auftragnehmer. Maßbezüge gelten vor Einzelmaßen.
Bei der Bauausführung sind die Planungen der Sonderfachleute zu beachten. Widersprüchliche Angaben in den Architektenplänen und den Ausführungsplänen der Fachplaner sind unverzüglich und vor Ausführung anzukündigen.
Firmendetails und -ausführungszeichnungen gelten nur mit dem Freigabevermerk des Architekten.
Alle Höhenangaben sind auf OKFF bezogen, sofern nicht anders vermerkt.

Sämtliche dargestellten Befestigungselemente (für Fassade, Fertigteile, Schlosserarbeiten etc.) sind schematisch dargestellt.
Die Dimensionierung / Detaillierung erfolgt im Zuge der Werkstatt- und Montageplanung der ausführenden Firmen.

Bitte Detailverweise und Raumabwicklungen beachten!

PLANSTÄNDE:

Planstand/Index	Bearbeiter	Datum	Änderungen

Projektkurztitel: **ULB**

Plancodierung: D.M. 01.07.4

Zeichnung: Schnitt, Draufsicht Tisch Empore Foyer 1OG

Datum: 26.04.2026

Planstatus:

Planungsstand: Ausführungsplanung

Maßstab: 1:50

gezeichnet: Felix Obermeier

Projekt: **ULB Lernraumerweiterung**
Krummer Timpen 3 48143 Münster

Bauherr: **Universität Münster**
Schlossplatz 2 48149 Münster

Architekt: **PBA Peter Bastian Architekten**
Hafenweg 24 48155 Münster Tel: 0251 60 92 27-10 Fax: 0251 60 92 27-11

Planfreigabe: Freigabedatum:





Alle Maße sind am Bau zu prüfen!
Maßunstimmigkeiten sind sofort mit dem Architekten zu klären. Für Maßfehler haftet allein der Auftragnehmer. Maßbezüge gelten vor Einzelmaßen.
Bei der Bauausführung sind die Planungen der Sonderfachleute zu beachten.
Widersprüchliche Angaben in den Architektenplänen und den Ausführungsplänen der Fachplaner sind unverzüglich und vor Ausführung anzukündigen.
Firmendetails und -ausführungszeichnungen gelten nur mit dem Freigabevermerk des Architekten.
Alle Höhenangaben sind auf OKFF bezogen, sofern nicht anders vermerkt.

Sämtliche dargestellten Befestigungselemente (für Fassade, Fertigteile, Schlosserarbeiten etc.) sind schematisch dargestellt.
Die Dimensionierung / Detaillierung erfolgt im Zuge der Werkstatt- und Montageplanung der ausführenden Firmen.

Bitte Detailverweise und Raumabwicklungen beachten!

PLANSTÄNDE:

Planstand/Index	Bearbeiter	Datum	Änderungen

Projektkurztitel: ULB	Plancodierung: D.M. 01.06.0
---------------------------------	--------------------------------

Zeichnung: Visualisierung Tisch Besprechungsraum 1OG	Datum: 26.04.2026 Planstatus: Planungsstand: Ausführungsplanung Maßstab: gezeichnet: Felix Obermeier
--	---

Projekt:
ULB Lernraumerweiterung
Krummer Timpen 3 48143 Münster

Bauherr:
Universität Münster
Schlossplatz 2 48149 Münster

Architekt:
PBA Peter Bastian Architekten
Hafenweg 24 48155 Münster Tel: 0251 60 92 27-10 Fax: 0251 60 92 27-11

Planfreigabe:	Freigabedatum:
---------------	----------------

Übersicht:

PBA
Peter Bastian Architekten

Bemerkung: Der angegebene Maßstab gilt nur bei Ausgabe in Original Blattgröße ! DIN A3 420mmx297mm









Bemerkung: Der angegebene Maßstab gilt nur bei Ausgabe in Original Blattgröße ! DIN A3 420mmx297mm

Farbe Weiß?

Alle sichtbaren Oberflächen sind in Eiche Dunkel gem.
Bemusterung Streifer furniert auszuführen.

A: Furnierrichtung nach
Planausrichtung zu lesen

B: Furnierrichtung nach
Planausrichtung zu lesen

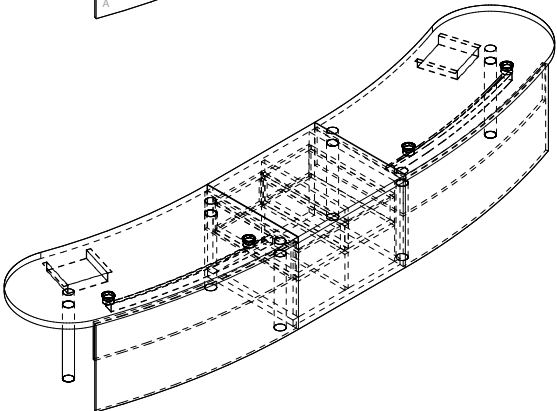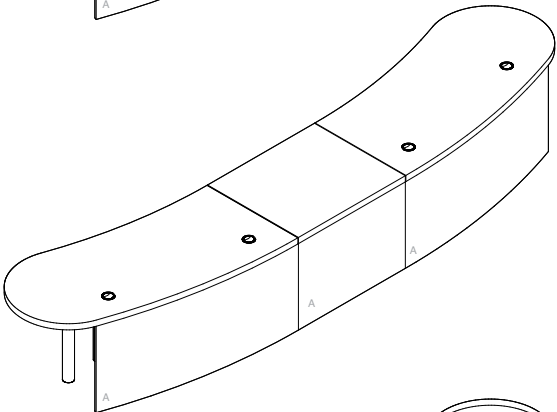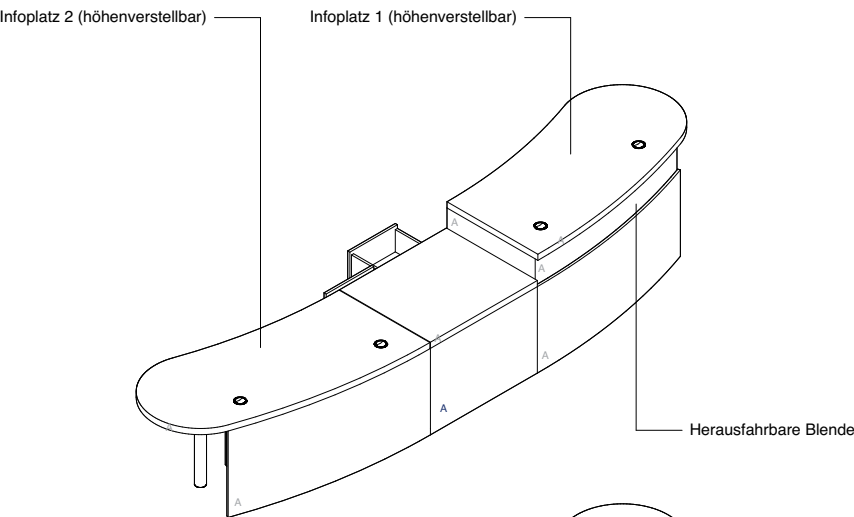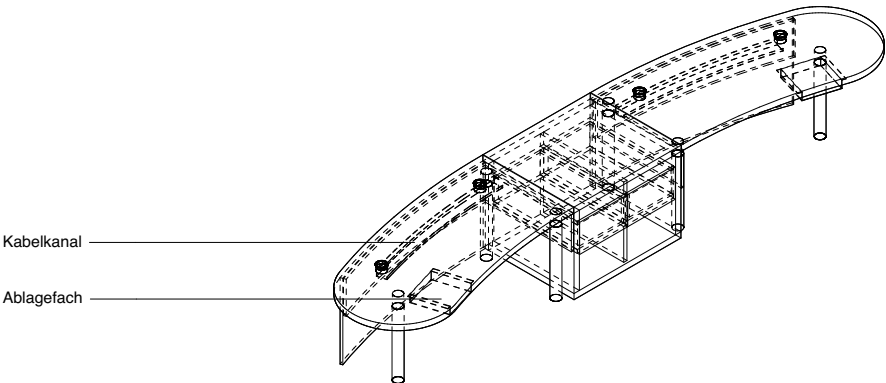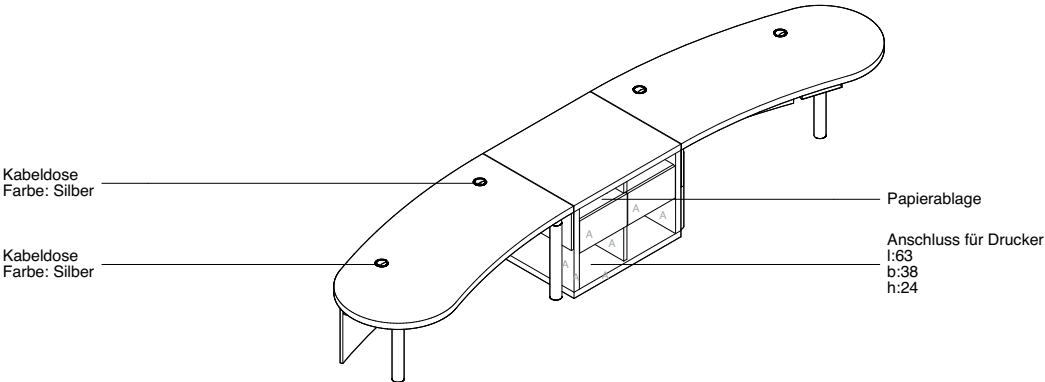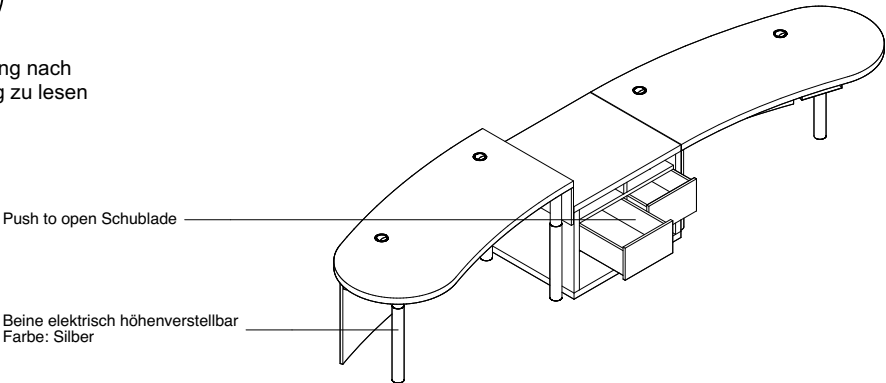

Alle Maße sind am Bau zu prüfen!
Maßunstimmigkeiten sind sofort mit dem Architekten zu klären. Für Maßfehler haftet allein der Auftragnehmer. Maßbezüge gelten vor Einzelmaßen.
Bei der Bauausführung sind die Planungen der Sonderfachleute zu beachten.
Widersprüchliche Angaben in den Architektenplänen und den Ausführungsplänen der Fachplaner sind unverzüglich und vor Ausführung anzukündigen.
Firmendetails und -ausführungszeichnungen gelten nur mit dem Freigabevermerk des Architekten.
Alle Höhenangaben sind auf OKFF bezogen, sofern nicht anders vermerkt.

Sämtliche dargestellten Befestigungselemente (für Fassade, Fertigteile, Schlosserarbeiten etc.) sind schematisch dargestellt.
Die Dimensionierung / Detaillierung erfolgt im Zuge der Werkstatt- und Montageplanung der ausführenden Firmen.

Bitte Detailverweise und Raumabwicklungen beachten!

PLANSTÄNDE:

Planstand/Index	Bearbeiter	Datum	Änderungen

Projektkurztitel: **ULB** Plancodierung: D.M. 01.06.2

Zeichnung: Datum: 26.04.2026
Isometrie Tisch Planstatus:
Besprechungsraum 1OG

VORABZUG

Planungsstand:
Ausführungsplanung
Maßstab:
1:50
gezeichnet:
Felix Obermeier


Projekt: **ULB Lernraumerweiterung**
Krummer Timpen 3 48143 Münster

Bauherr: **Universität Münster**
Schlossplatz 2 48149 Münster


Architekt: **PBA Peter Bastian Architekten**
Hafenweg 24 48155 Münster Tel: 0251 60 92 27-10 Fax: 0251 60 92 27-11

Planfreigabe: Freigabedatum:




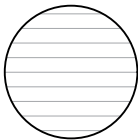


A: Furnierrichtung nach
Planausrichtung zu lesen


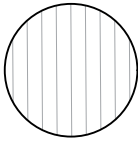


B: Furnierrichtung nach
Planausrichtung zu lesen


Frontansicht

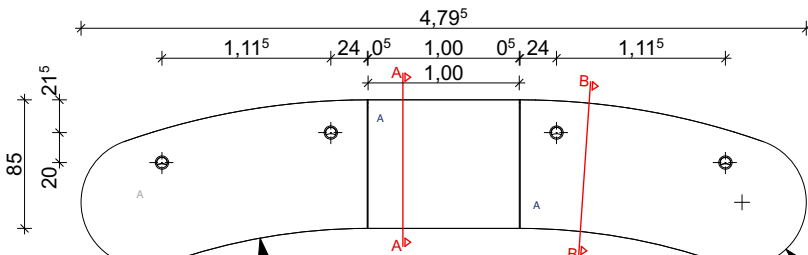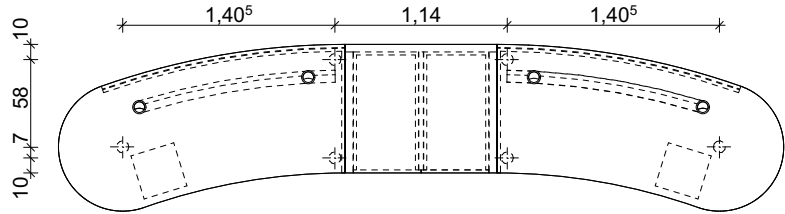

Draufsicht

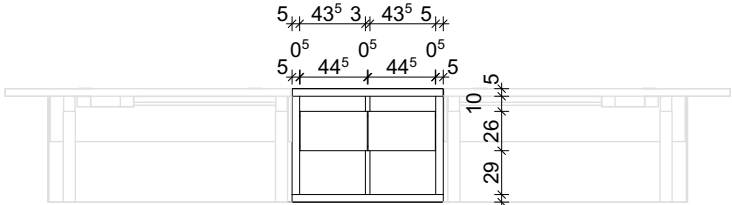
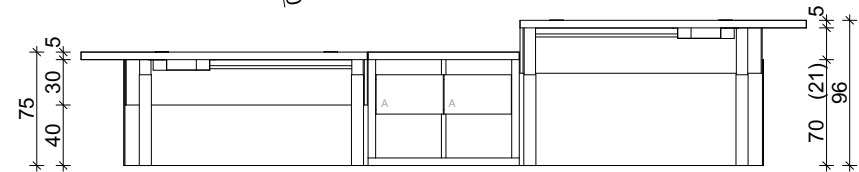


Rückansicht

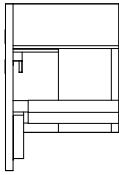


Seitenansicht rts

Schnitt B-B 1:20

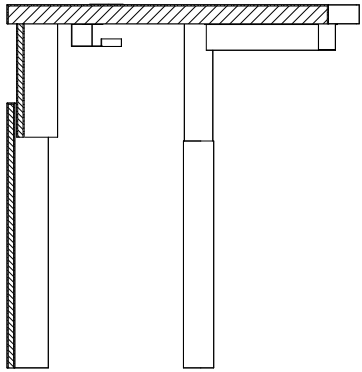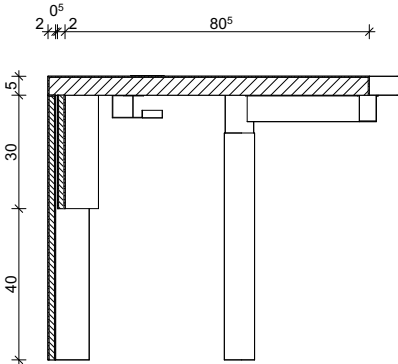

Schnitt A-A 1:20

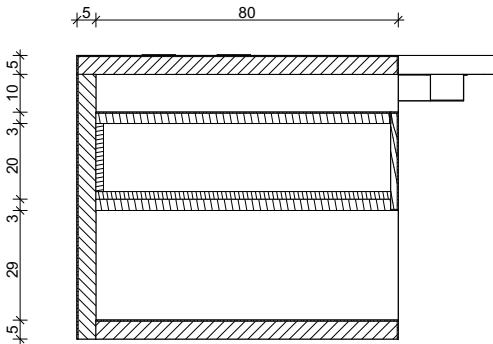

Alle Maße sind am Bau zu prüfen!
Maßunstimmigkeiten sind sofort mit dem Architekten zu klären. Für Maßfehler haftet allein der Auftragnehmer. Maßbezüge gelten vor Einzelmaßen.
Bei der Bauausführung sind die Planungen der Sonderfachleute zu beachten. Widersprüchliche Angaben in den Architektenplänen und den Ausführungsplänen der Fachplaner sind unverzüglich und vor Ausführung anzukündigen.
Firmendetails und -ausführungszeichnungen gelten nur mit dem Freigabevermerk des Architekten.
Alle Höhenangaben sind auf OKFF bezogen, sofern nicht anders vermerkt.

Sämtliche dargestellten Befestigungselemente (für Fassade, Fertigteile, Schlosserarbeiten etc.) sind schematisch dargestellt.
Die Dimensionierung / Detaillierung erfolgt im Zuge der Werkstatt- und Montageplanung der ausführenden Firmen.

Bitte Detailverweise und Raumabwicklungen beachten!

PLANSTÄNDE:

Planstand/Index	Bearbeiter	Datum	Änderungen

Projektkurztitel: **ULB** Plancodierung: D.M. 01.06.3

Zeichnung: Grundriss, Ansichten, Schnitt Tisch Besprechungsraum 10G Datum: 26.04.2026 Planstatus: Planungsstand: Ausführungsplanung Maßstab: 1:50 gezeichnet: Felix Obermeier

Projekt: **ULB Lernraumerweiterung** Krummer Timpen 3 48143 Münster

Bauherr: **Universität Münster** Schlossplatz 2 48149 Münster

Architekt: **PBA Peter Bastian Architekten** Hafenweg 24 48155 Münster Tel: 0251 60 92 27-10 Fax: 0251 60 92 27-11

Planfreigabe: Freigabedatum:






Bitte Detailverweise und Raumabwicklungen beachten!

[illegible]

Zeichnung:	Datum:
Visualisierung Stehtisch	26.04.2026
Besprechungsraum 1OG	Planstatus:
	Planungsstand:
	Ausführungsplanung
	Maßstab:
	gezeichnet:
	Felix Obermeier

Planfreigabe:	Freigabedatum:
---------------	----------------

Bemerkung: Der angegebene Maßstab gilt nur bei Ausgabe in Original Blattgröße ! DIN A3 420mmx297mm

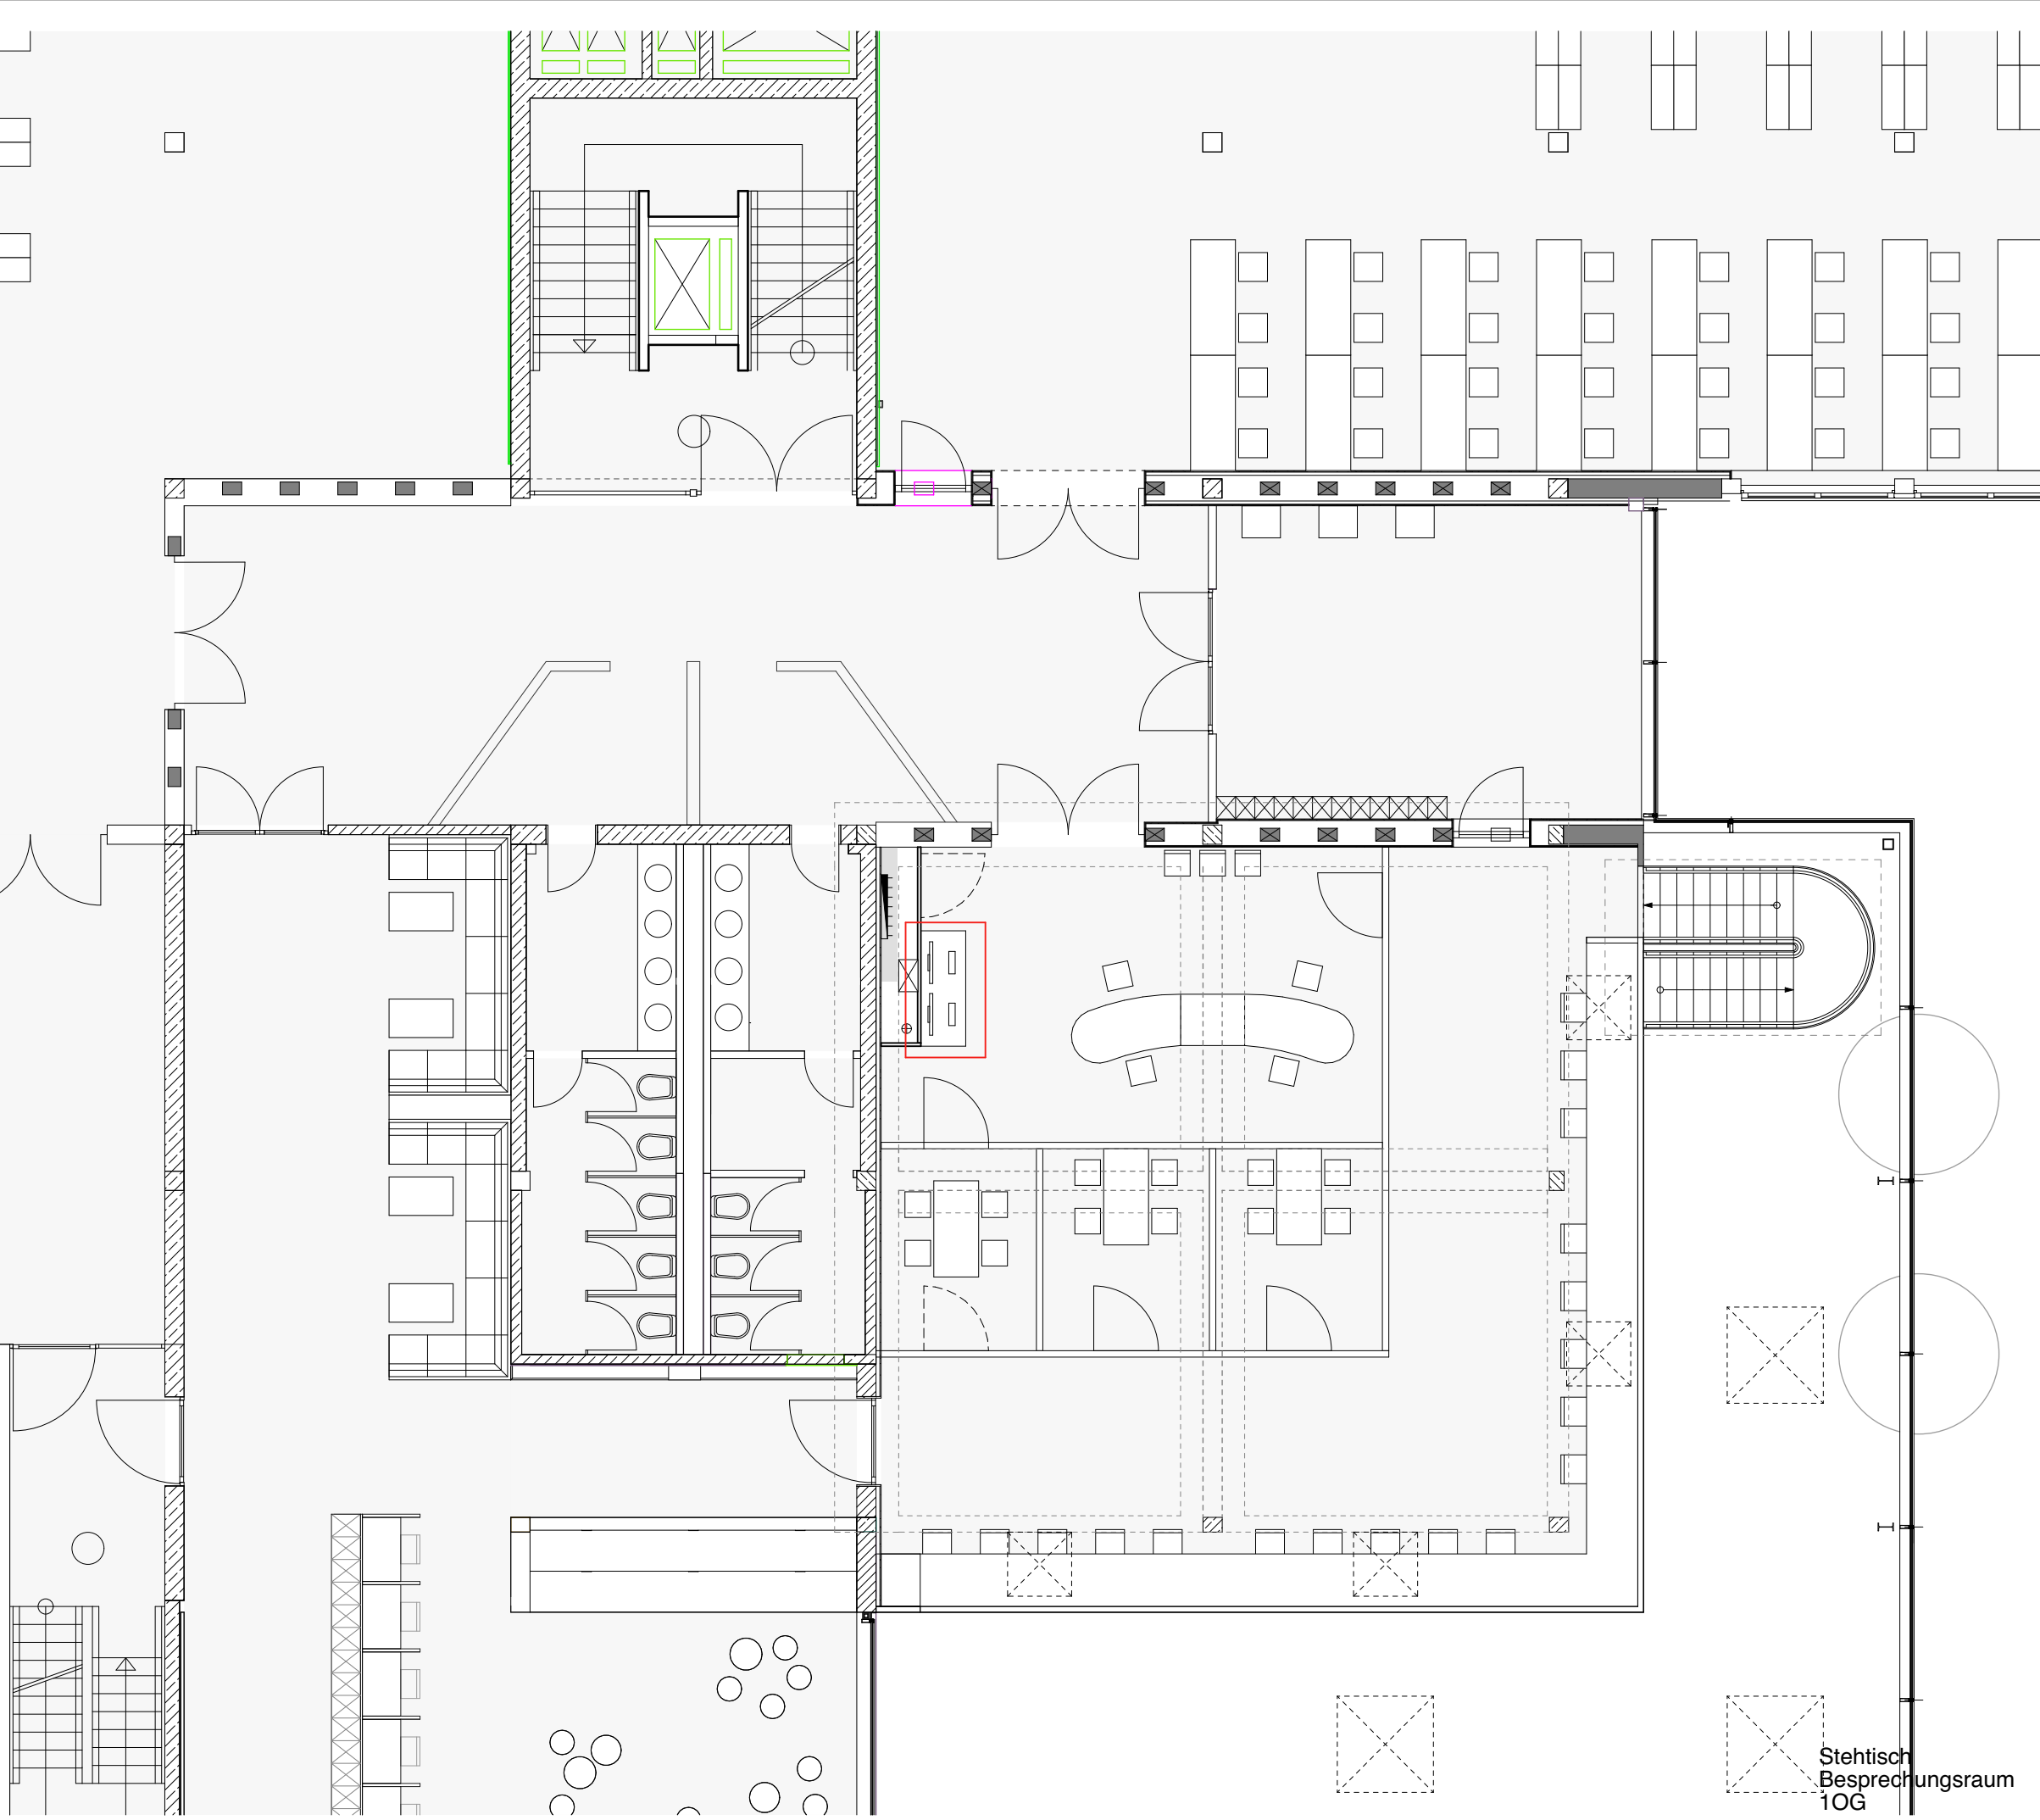

Alle Maße sind am Bau zu prüfen!
Maßunstimmigkeiten sind sofort mit dem Architekten zu klären. Für Maßfehler haftet allein der Auftragnehmer. Maßbezüge gelten vor Einzelmaßen.
Bei der Bauausführung sind die Planungen der Sonderfachleute zu beachten. Widersprüchliche Angaben in den Architektenplänen und den Ausführungsplänen der Fachplaner sind unverzüglich und vor Ausführung anzukündigen.
Firmendetails und -ausführungszeichnungen gelten nur mit dem Freigabevermerk des Architekten.
Alle Höhenangaben sind auf OKFF bezogen, sofern nicht anders vermerkt.

Sämtliche dargestellten Befestigungselemente (für Fassade, Fertigteile, Schlosserarbeiten etc.) sind schematisch dargestellt.
Die Dimensionierung / Detaillierung erfolgt im Zuge der Werkstatt- und Montageplanung der ausführenden Firmen.

Bitte Detailverweise und Raumabwicklungen beachten!

PLANSTÄNDE:

Planstand/Index	Bearbeiter	Datum	Änderungen

Projektkurztitel: **ULB** Plancodierung: D.M. 01.08.1

Zeichnung: Datum: 26.04.2026
Position Stehtisch Besprechungsraum 1OG Planstatus:
Planungsstand: Ausführungsplanung
Maßstab: 1:100
gezeichnet: Felix Obermeier

VORABZUG

Projekt: **ULB Lernraumerweiterung**
Krummer Timpen 3 48143 Münster

Bauherr: **Universität Münster**
Schlossplatz 2 48149 Münster

Architekt: **PBA Peter Bastian Architekten**
Hafenweg 24 48155 Münster Tel: 0251 60 92 27-10 Fax: 0251 60 92 27-11


Planfreigabe: Freigabedatum:

Übersicht:



PBA
Peter Bastian Architekten

Bemerkung: Der angegebene Maßstab gilt nur bei Ausgabe in Original Blattgröße ! DIN A3 420mmx297mm


Alle sichtbaren Oberflächen sind in Eiche Dunkel gem.
Bemusterung Streifer furniert auszuführen.

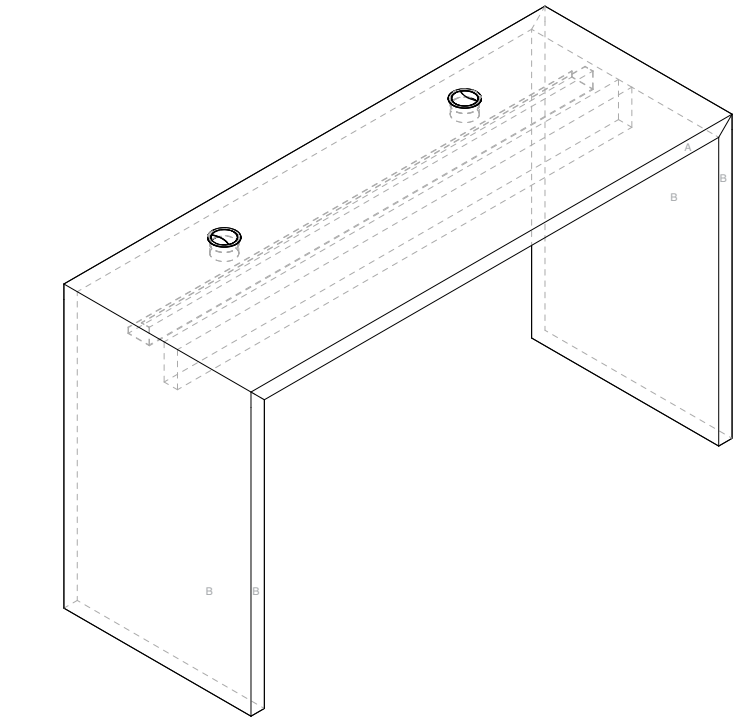



Kabeldose
Farbe: Silber

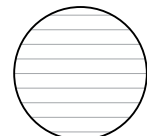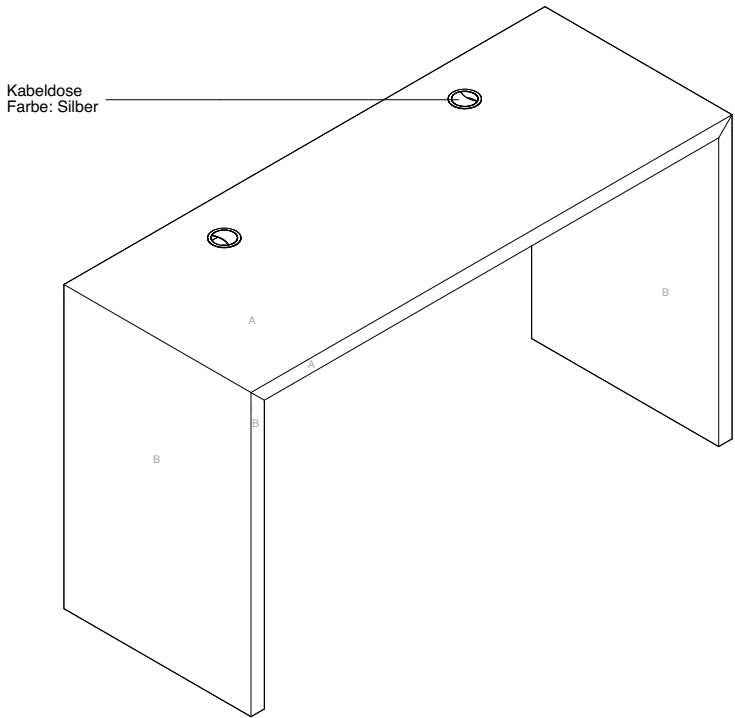




A: Furnierrichtung nach
Planausrichtung zu lesen

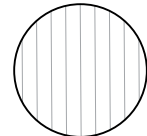



B: Furnierrichtung nach
Planausrichtung zu lesen

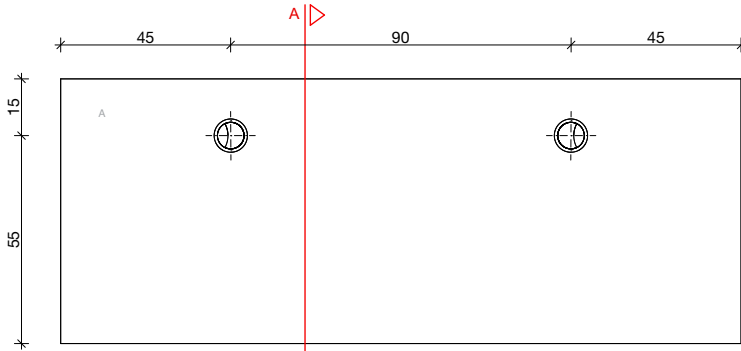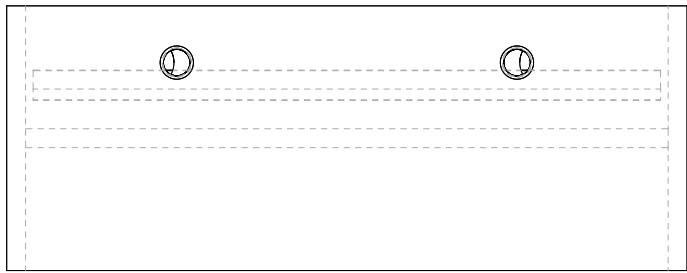


Draufsicht

   

Frontansicht

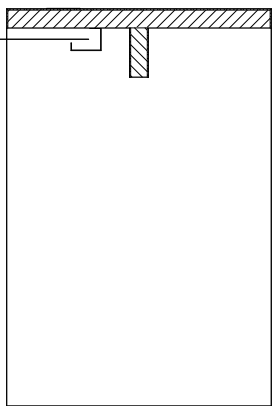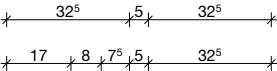

Schnitt A-A

 

Seitenansicht rts

Alle Maße sind am Bau zu prüfen!
Maßunstimmigkeiten sind sofort mit dem Architekten zu klären. Für Maßfehler haftet allein der Auftragnehmer. Maßbezüge gelten vor Einzelmaßen.
Bei der Bauausführung sind die Planungen der Sonderfachleute zu beachten. Widersprüchliche Angaben in den Architektenplänen und den Ausführungsplänen der Fachplaner sind unverzüglich und vor Ausführung anzukündigen.
Firmendetails und -ausführungszeichnungen gelten nur mit dem Freigabevermerk des Architekten.
Alle Höhenangaben sind auf OKFF bezogen, sofern nicht anders vermerkt.

Sämtliche dargestellten Befestigungselemente (für Fassade, Fertigteile, Schlosserarbeiten etc.) sind schematisch dargestellt.
Die Dimensionierung / Detaillierung erfolgt im Zuge der Werkstatt- und Montageplanung der ausführenden Firmen.

Bitte Detailverweise und Raumabwicklungen beachten!

PLANSTÄNDE:

Planstand/Index	Bearbeiter	Datum	Änderungen

Projektkurztitel: **ULB** Plancodierung: D.M. 01.08.2

Zeichnung:	Datum:
Isometrie/Ansichten/Schnitt	26.04.2026
Stehtisch Besprechungsraum	Planstatus:
10G	
	Planungsstand:
	Ausführungsplanung
	Maßstab:
	1:20
	gezeichnet:
	Felix Obermeier


Projekt: **ULB Lernraumerweiterung**
Krummer Timpen 3 48143 Münster

Bauherr: **Universität Münster**
Schlossplatz 2 48149 Münster

Architekt: **PBA Peter Bastian Architekten**
Hafenweg 24 48155 Münster Tel: 0251 60 92 27-10 Fax: 0251 60 92 27-11

Planfreigabe: Freigabedatum:



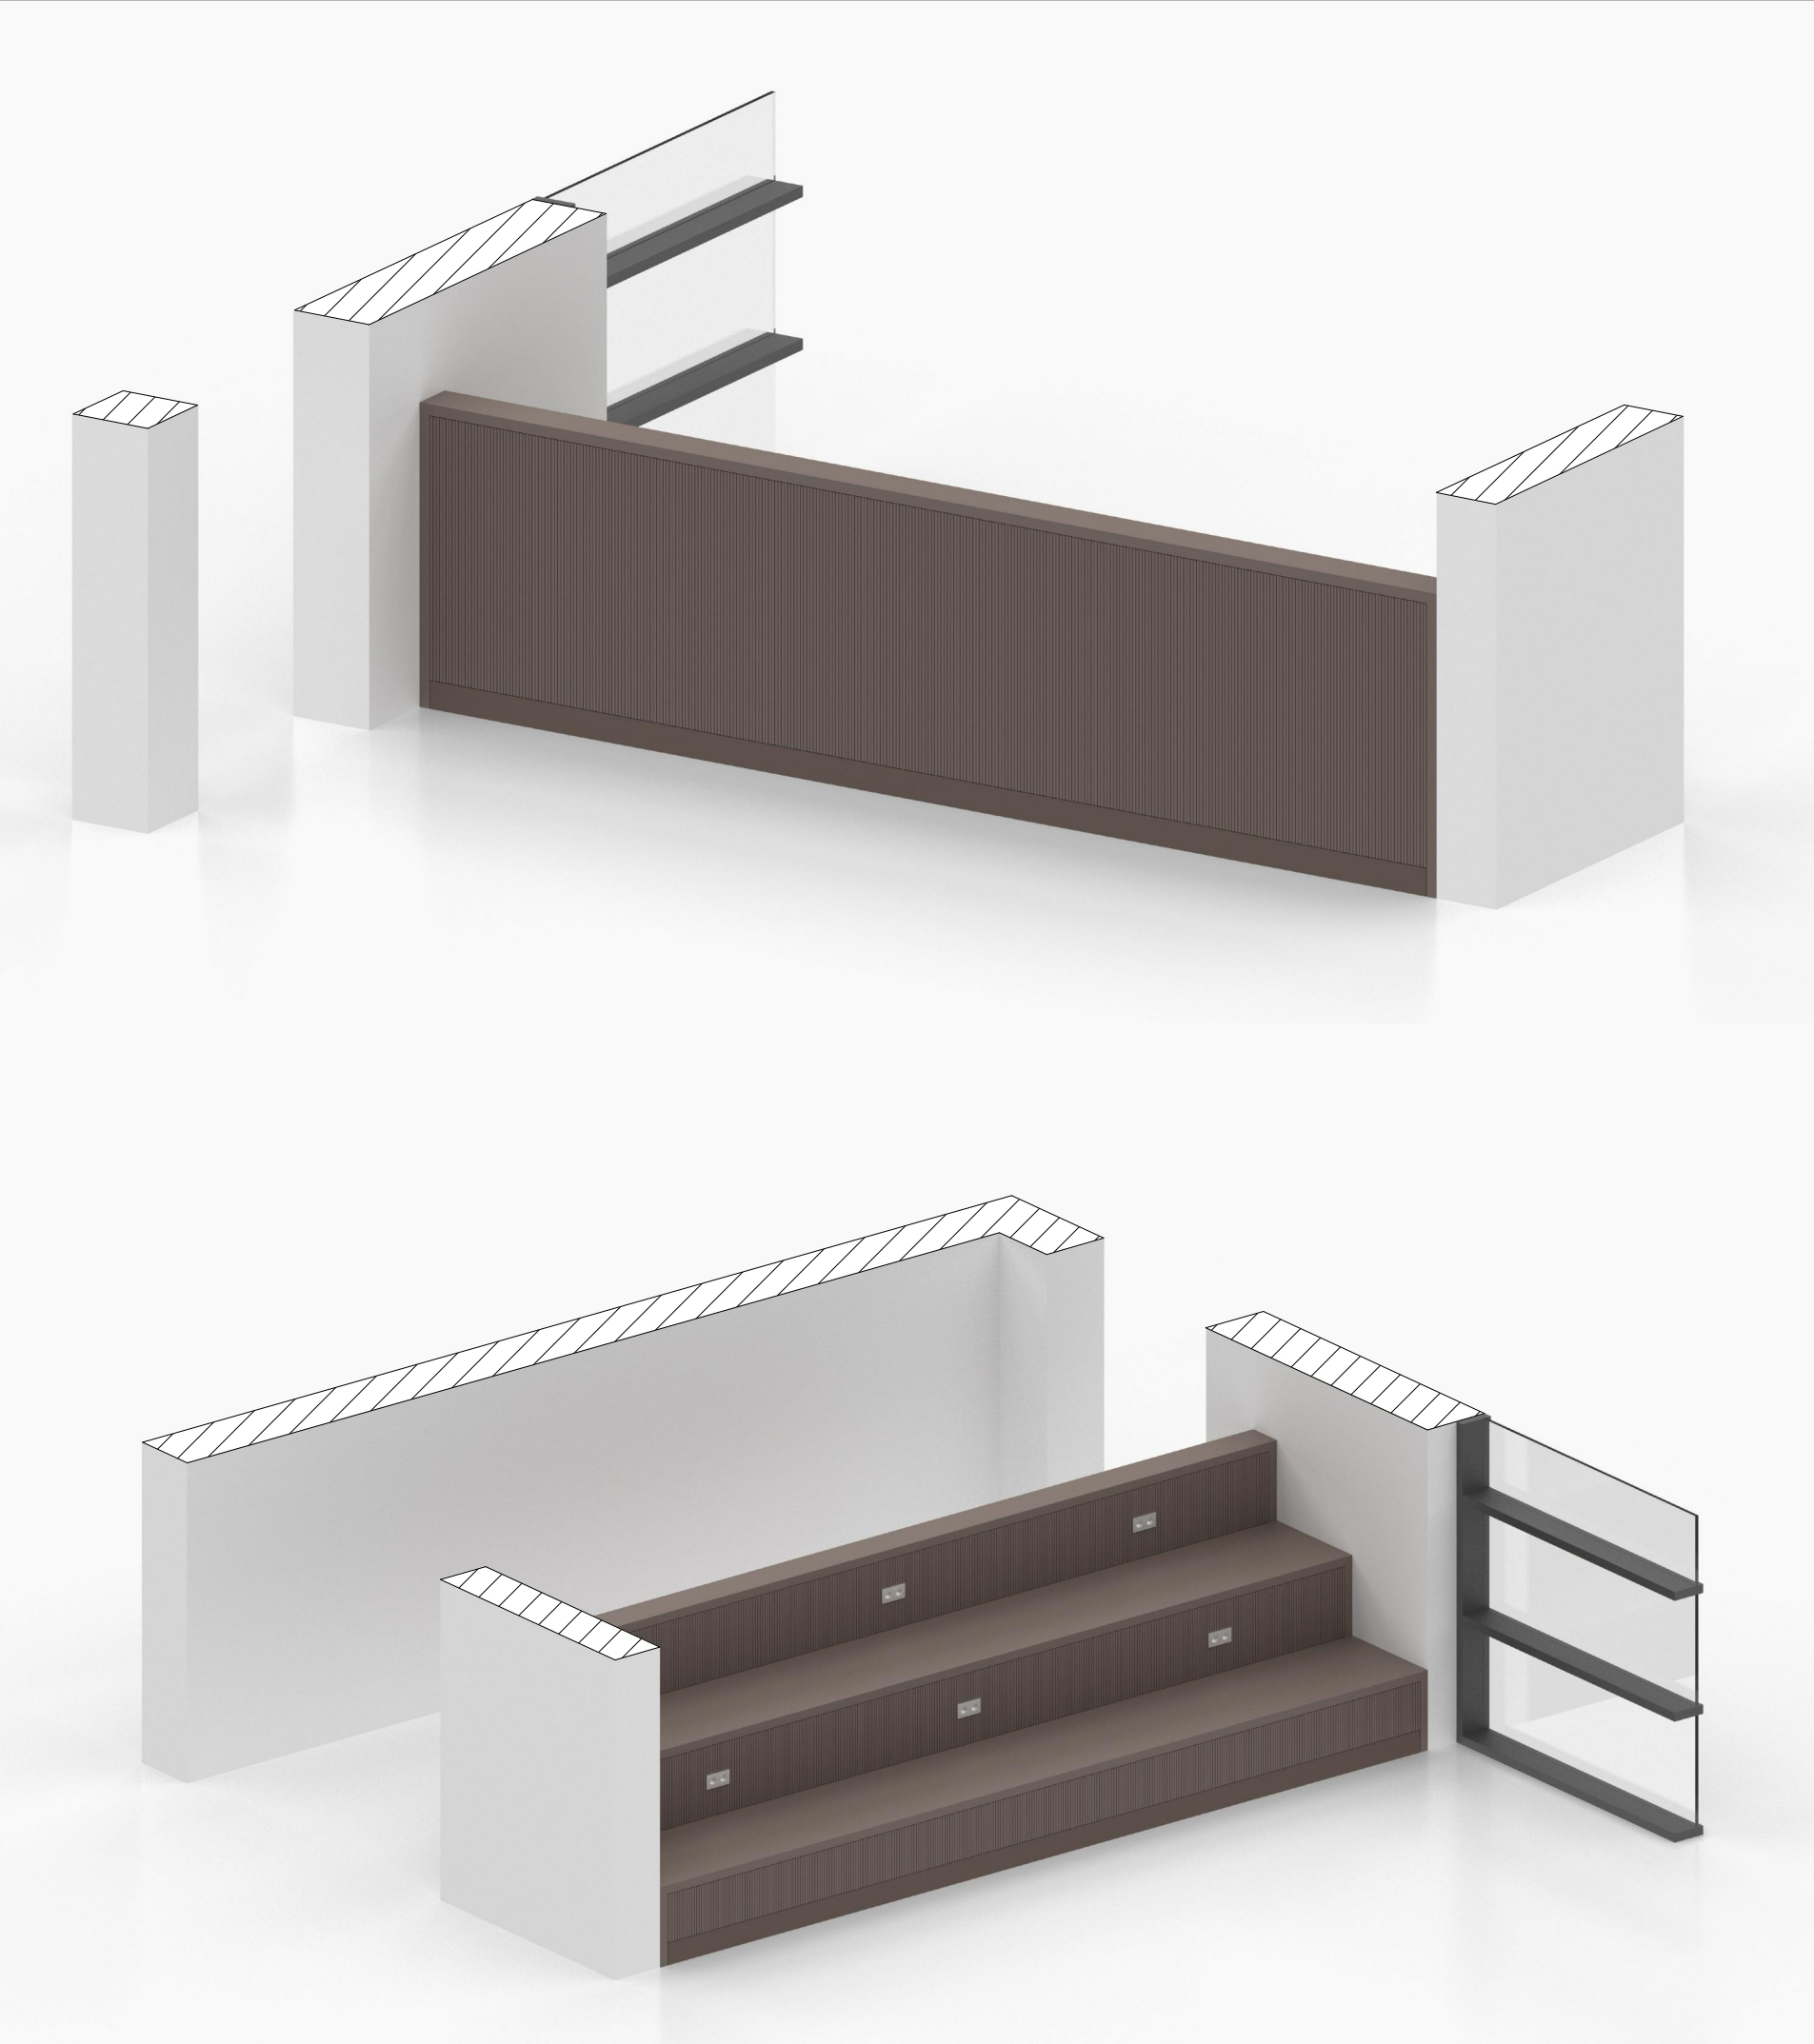

Alle Maße sind am Bau zu prüfen!
Maßunstimmigkeiten sind sofort mit dem Architekten zu klären. Für Maßfehler haftet allein der Auftragnehmer. Maßbezüge gelten vor Einzelmaßen.
Bei der Bauausführung sind die Planungen der Sonderfachleute zu beachten.
Widersprüchliche Angaben in den Architektenplänen und den Ausführungsplänen der Fachplaner sind unverzüglich und vor Ausführung anzukündigen.
Firmendetails und -ausführungszeichnungen gelten nur mit dem Freigabevermerk des Architekten.
Alle Höhenangaben sind auf OKFF bezogen, sofern nicht anders vermerkt.

Sämtliche dargestellten Befestigungselemente (für Fassade, Fertigteile, Schlosserarbeiten etc.) sind schematisch dargestellt.
Die Dimensionierung / Detaillierung erfolgt im Zuge der Werkstatt- und Montageplanung der ausführenden Firmen.

Bitte Detailverweise und Raumabwicklungen beachten!

PLANSTÄNDE:

Planstand/Index	Bearbeiter	Datum	Änderungen

Projektkurztitel: ULB	Plancodierung: D.M. 01.20.0
---------------------------------	--------------------------------

Zeichnung: Visualisierung Tribüne 1.OG	Datum: 14.09.2026
	Planstatus:
	Planungsstand: Ausführungsplanung
	Maßstab:
	gezeichnet: Felix Obermeier

Projekt:
ULB Lernraumerweiterung
Krummer Timpen 3 48143 Münster

Bauherr:
Universität Münster
Schlossplatz 2 48149 Münster


Architekt:
PBA Peter Bastian Architekten
Hafenweg 24 48155 Münster Tel: 0251 60 92 27-10 Fax: 0251 60 92 27-11

Planfreigabe:	Freigabedatum:
---------------	----------------

Übersicht:

PBA
Peter Bastian Architekten

Bemerkung: Der angegebene Maßstab gilt nur bei Ausgabe in Original Blattgröße ! DIN A3 420mmx297mm

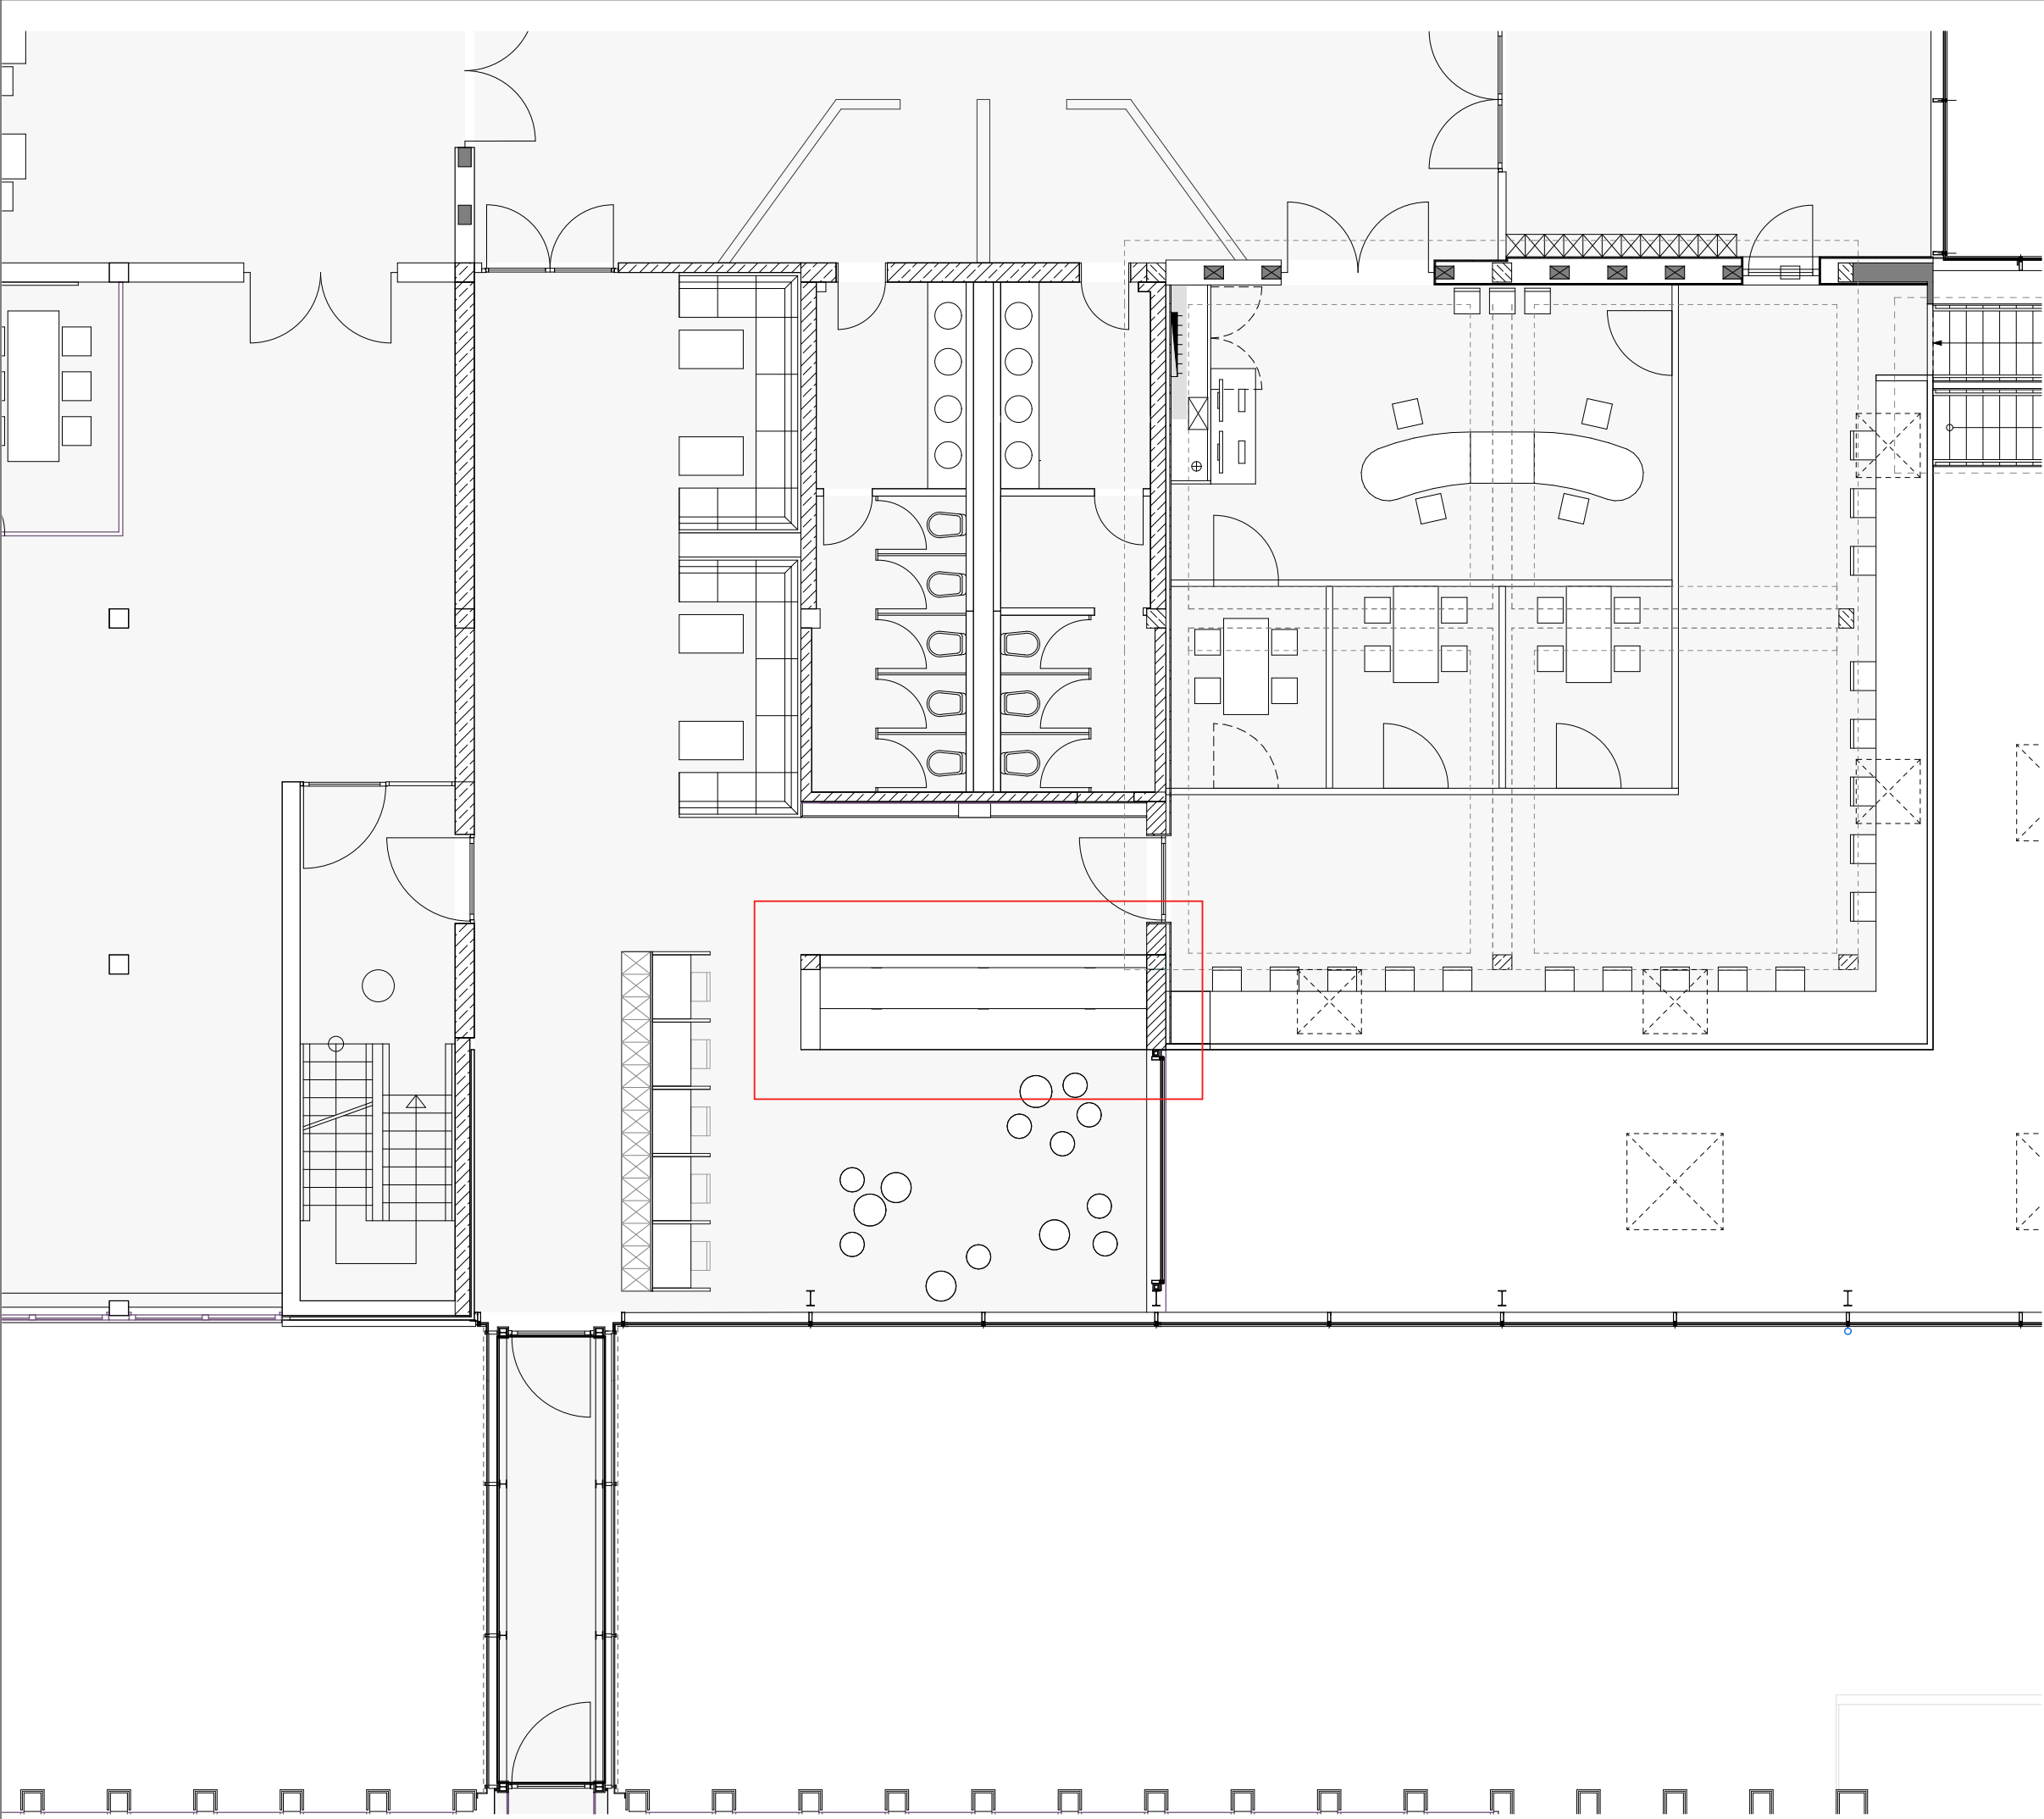

Alle Maße sind am Bau zu prüfen!
Maßunstimmigkeiten sind sofort mit dem Architekten zu klären. Für Maßfehler haftet allein der Auftragnehmer. Maßbezüge gelten vor Einzelmaßen.
Bei der Bauausführung sind die Planungen der Sonderfachleute zu beachten. Widersprüchliche Angaben in den Architektenplänen und den Ausführungsplänen der Fachplaner sind unverzüglich und vor Ausführung anzukündigen.
Firmendetails und -ausführungszeichnungen gelten nur mit dem Freigabevermerk des Architekten.
Alle Höhenangaben sind auf OKFF bezogen, sofern nicht anders vermerkt.

Sämtliche dargestellten Befestigungselemente (für Fassade, Fertigteile, Schlosserarbeiten etc.) sind schematisch dargestellt.
Die Dimensionierung / Detaillierung erfolgt im Zuge der Werkstatt- und Montageplanung der ausführenden Firmen.

Bitte Detailverweise und Raumabwicklungen beachten!

PLANSTÄNDE:

Planstand/Index	Bearbeiter	Datum	Änderungen

Projektkurztitel: ULB	Plancodierung: D.M. 01.20.1
---------------------------------	--------------------------------

Zeichnung: Position Tribüne 1.OG	Datum: 14.09.2026 Planstatus:
-------------------------------------	-------------------------------------

Planungsstand: Ausführungsplanung Maßstab: 1:100 gezeichnet: Felix Obermeier


Projekt:
ULB Lernraumerweiterung
Krummer Timpen 3 48143 Münster

Bauherr:
Universität Münster
Schlossplatz 2 48149 Münster

Architekt:
PBA Peter Bastian Architekten
Hafenweg 24 48155 Münster Tel: 0251 60 92 27-10 Fax: 0251 60 92 27-11

Planfreigabe:	Freigabedatum:
---------------	----------------



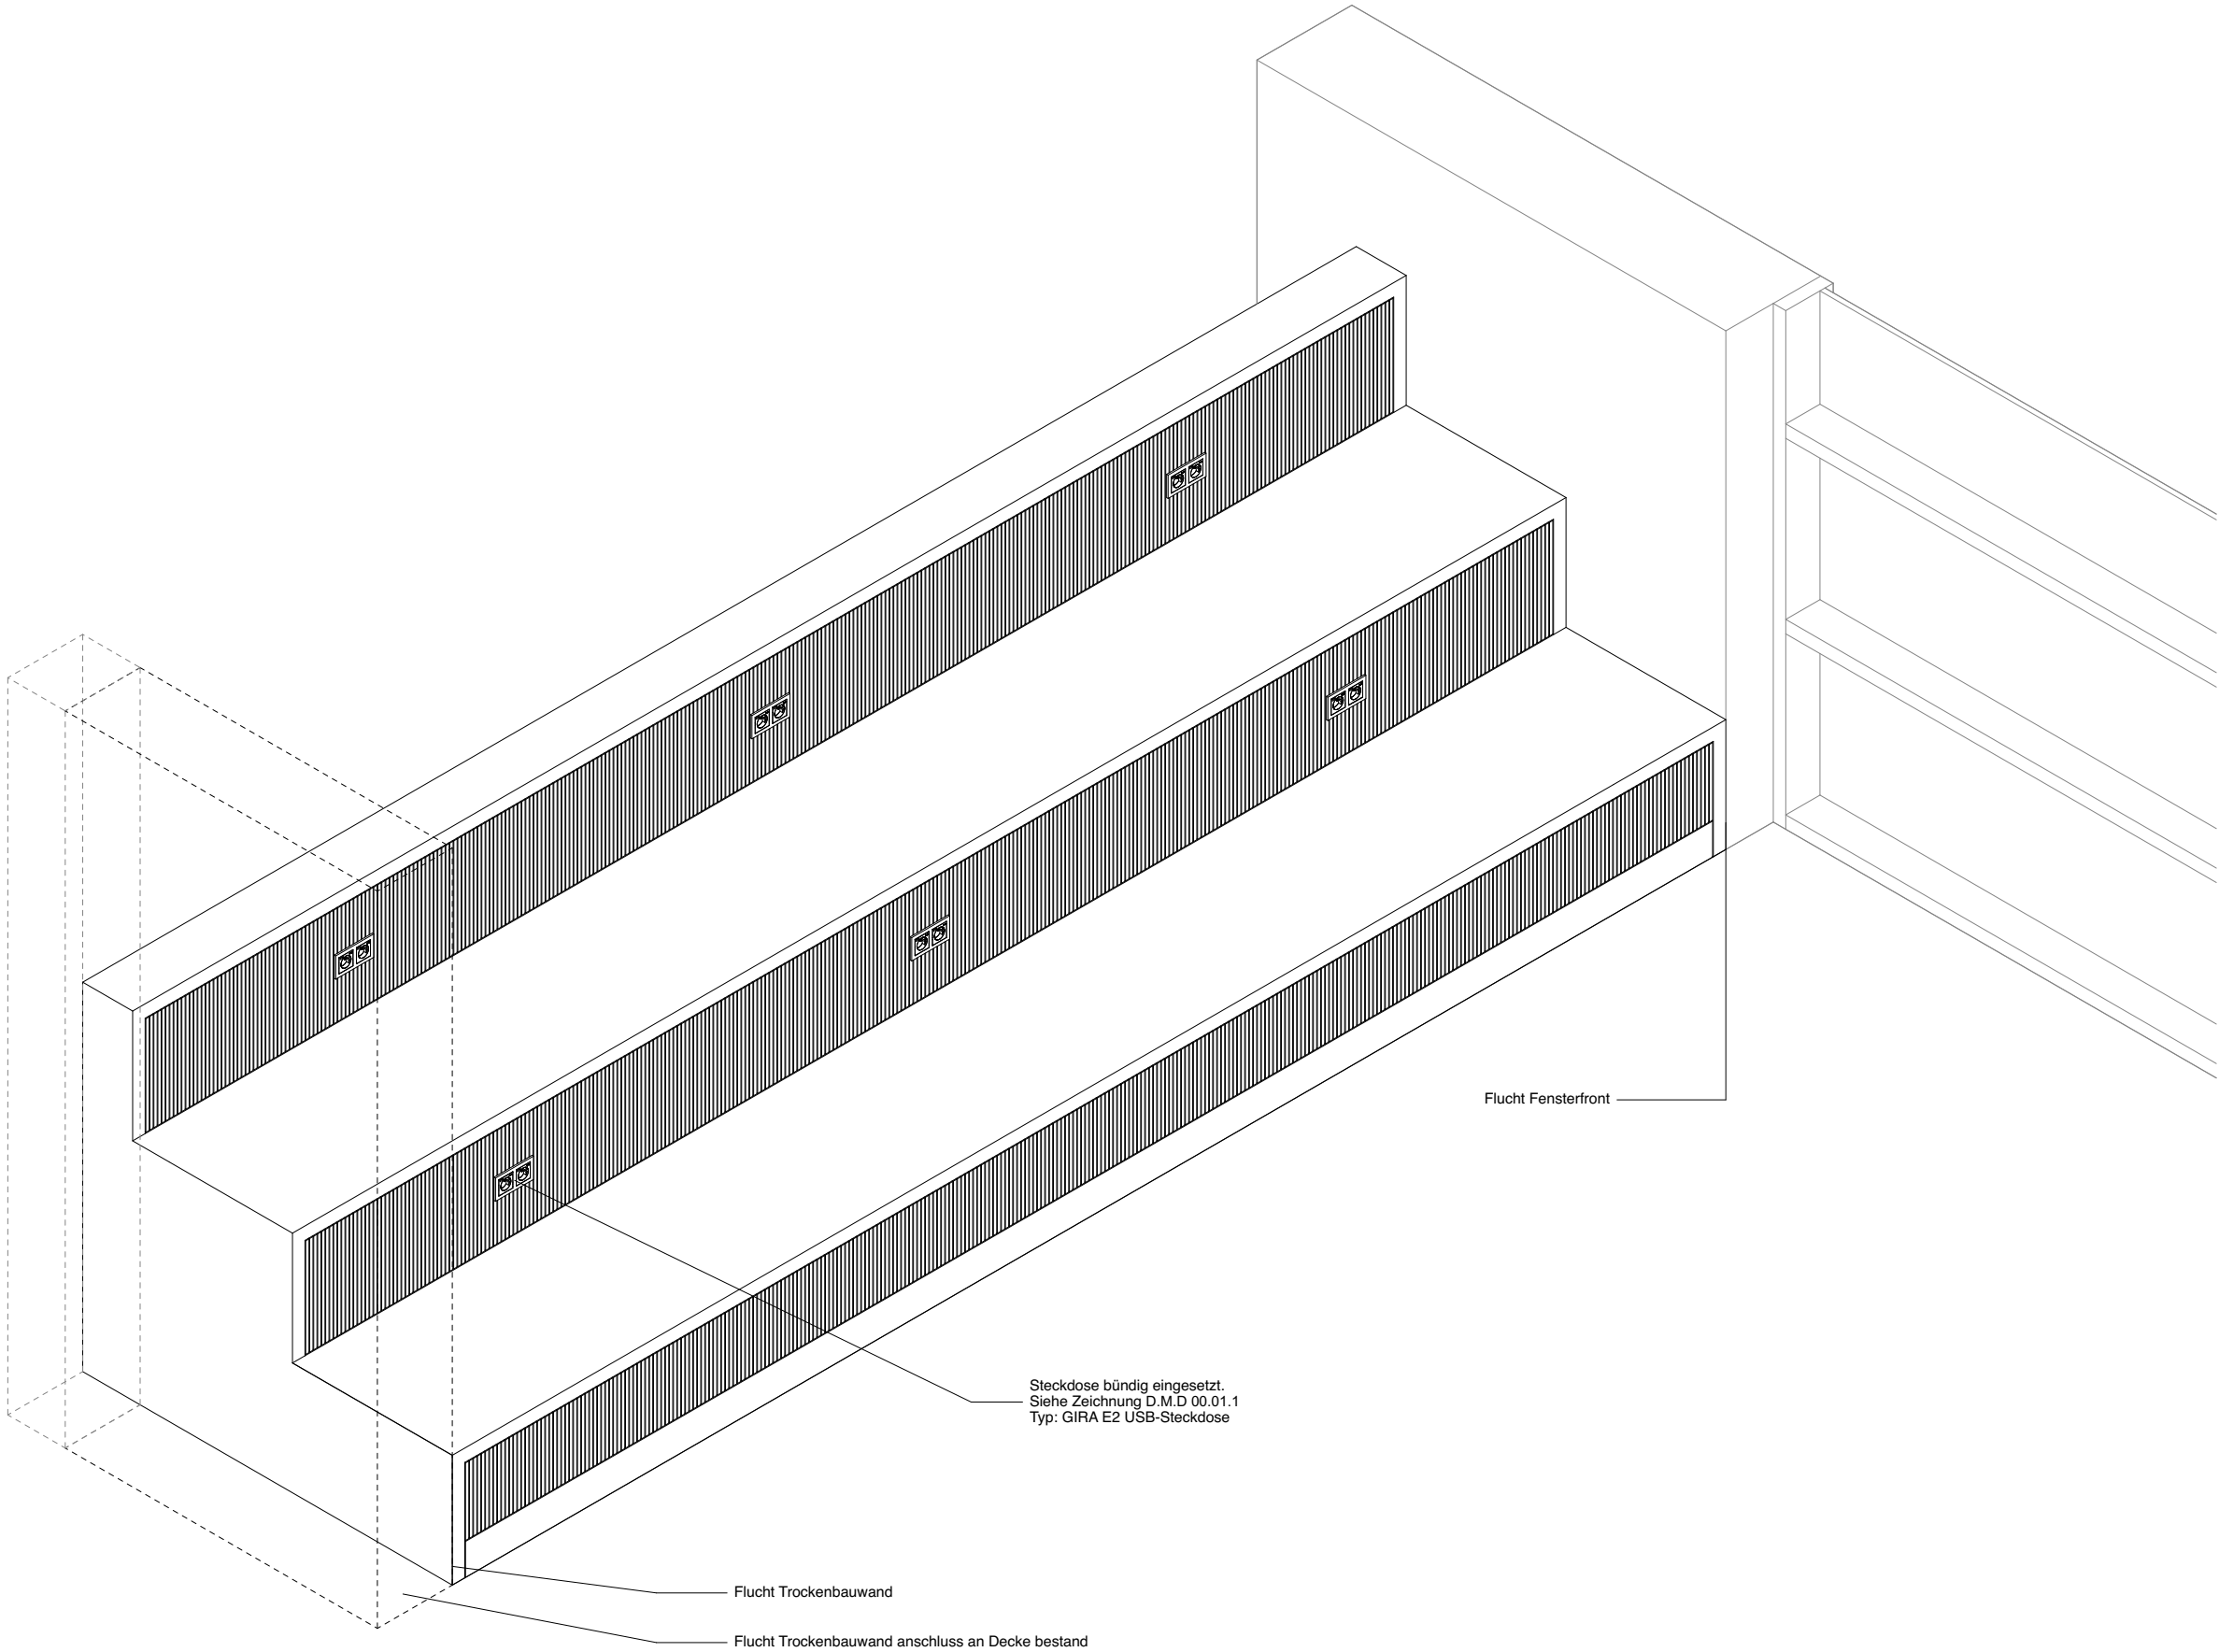

Alle Maße sind am Bau zu prüfen!
Maßunstimmigkeiten sind sofort mit dem Architekten zu klären. Für Maßfehler haftet allein der Auftragnehmer. Maßbezüge gelten vor Einzelmaßen.
Bei der Bauausführung sind die Planungen der Sonderfachleute zu beachten.
Widersprüchliche Angaben in den Architektenplänen und den Ausführungsplänen der Fachplaner sind unverzüglich und vor Ausführung anzukündigen.
Firmendetails und -ausführungszeichnungen gelten nur mit dem Freigabevermerk des Architekten.
Alle Höhenangaben sind auf OKFF bezogen, sofern nicht anders vermerkt.

Sämtliche dargestellten Befestigungselemente (für Fassade, Fertigteile, Schlosserarbeiten etc.) sind schematisch dargestellt.
Die Dimensionierung / Detaillierung erfolgt im Zuge der Werkstatt- und Montageplanung der ausführenden Firmen.

Bitte Detailverweise und Raumabwicklungen beachten!

PLANSTÄNDE:

Planstand/Index	Bearbeiter	Datum	Änderungen

Projektkurztitel: **ULB** Plancodierung: D.M. 01.20.2

Zeichnung: Isometrie Tribüne 1.OG Datum: 14.09.2026
Planstatus:
Planungsstand: Ausführungsplanung
Maßstab: 1:20
gezeichnet: Felix Obermeier


Projekt: **ULB Lernraumerweiterung**
Krummer Timpen 3 48143 Münster

Bauherr: **Universität Münster**
Schlossplatz 2 48149 Münster

Architekt: **PBA Peter Bastian Architekten**
Hafenweg 24 48155 Münster Tel: 0251 60 92 27-10 Fax: 0251 60 92 27-11

Planfreigabe: Freigabedatum:



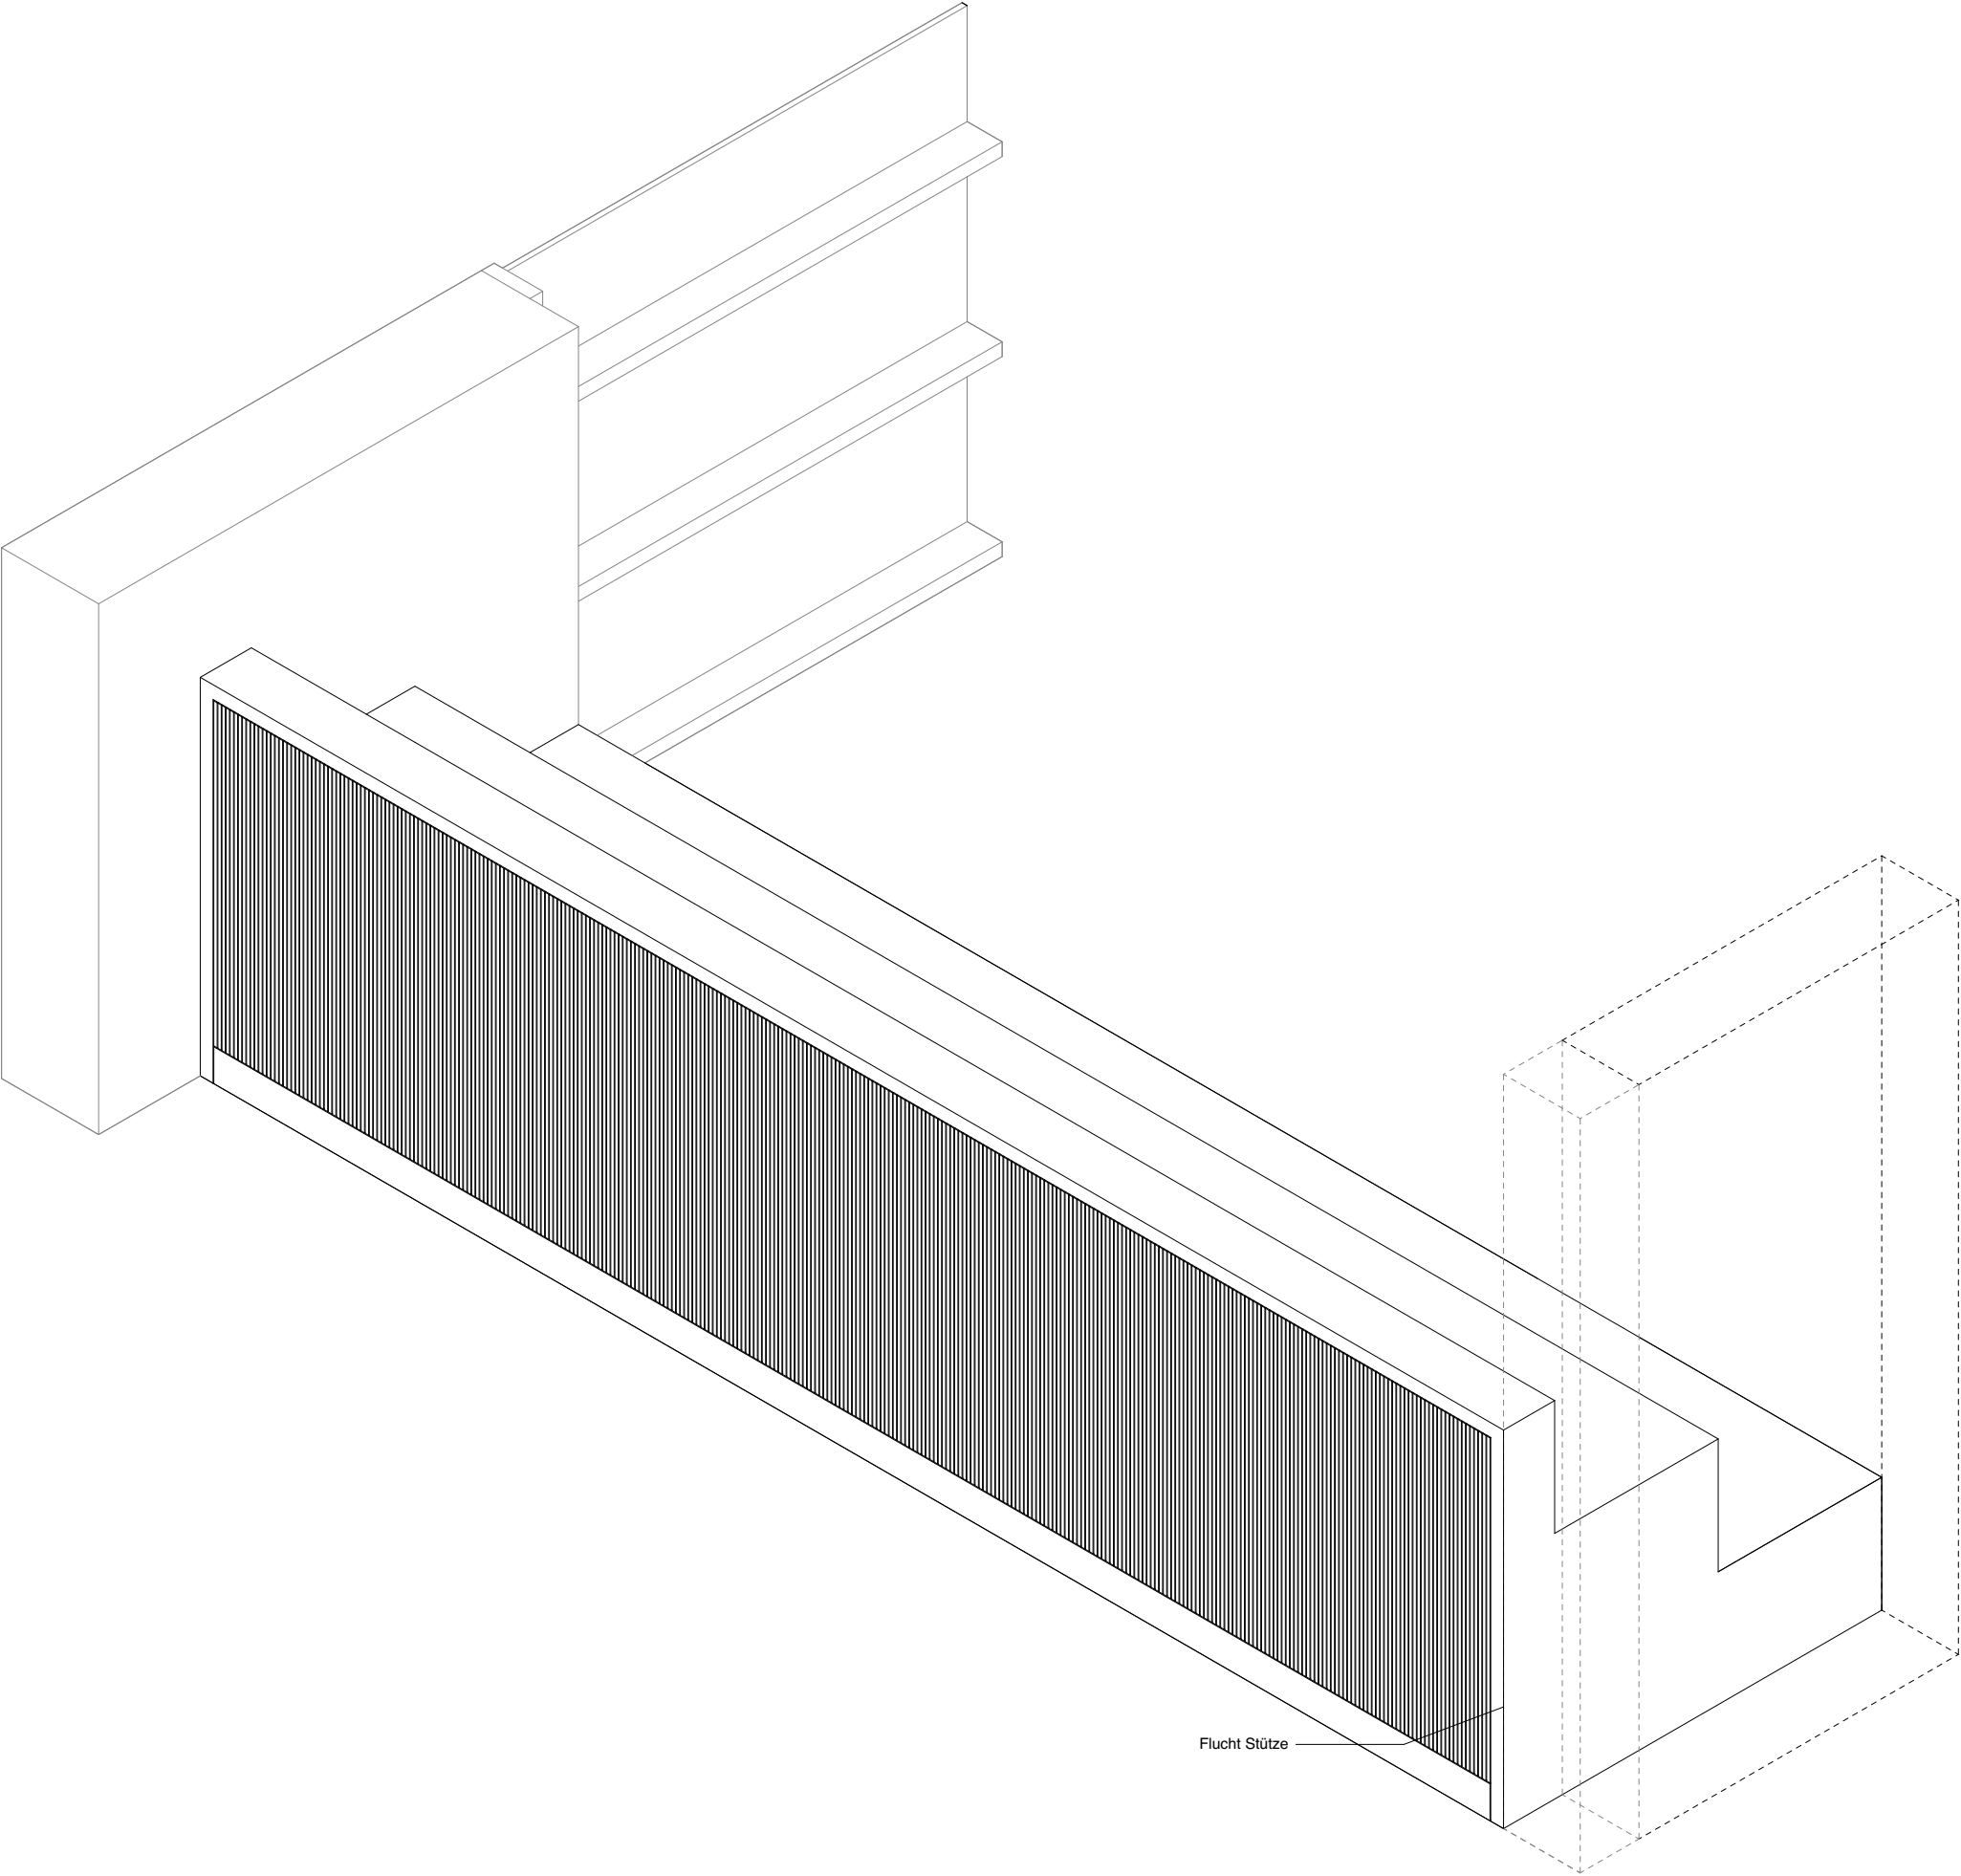

Alle Maße sind am Bau zu prüfen!
Maßunstimmigkeiten sind sofort mit dem Architekten zu klären. Für Maßfehler haftet allein der Auftragnehmer. Maßbezüge gelten vor Einzelmaßen.
Bei der Bauausführung sind die Planungen der Sonderfachleute zu beachten.
Widersprüchliche Angaben in den Architektenplänen und den Ausführungsplänen der Fachplaner sind unverzüglich und vor Ausführung anzukündigen.
Firmendetails und -ausführungszeichnungen gelten nur mit dem Freigabevermerk des Architekten.
Alle Höhenangaben sind auf OKFF bezogen, sofern nicht anders vermerkt.

Sämtliche dargestellten Befestigungselemente (für Fassade, Fertigteile, Schlosserarbeiten etc.) sind schematisch dargestellt.
Die Dimensionierung / Detaillierung erfolgt im Zuge der Werkstatt- und Montageplanung der ausführenden Firmen.

Bitte Detailverweise und Raumabwicklungen beachten!

PLANSTÄNDE:

Planstand/Index	Bearbeiter	Datum	Änderungen

Projektkurztitel: ULB	Plancodierung: D.M. 01.20.3
---------------------------------	--------------------------------

Zeichnung: Isometrie Tribüne 1.OG	Datum: 14.09.2026
	Planstatus:
	Planungsstand: Ausführungsplanung
	Maßstab: 1:20
	gezeichnet: Felix Obermeier


Projekt: ULB Lernraumerweiterung Krummer Timpen 3 48143 Münster
--


Bauherr: Universität Münster Schlossplatz 2 48149 Münster
--

Architekt: PBA Peter Bastian Architekten Hafenweg 24 48155 Münster Tel: 0251 60 92 27-10 Fax: 0251 60 92 27-11

Planfreigabe:	Freigabedatum:
---------------	----------------



 

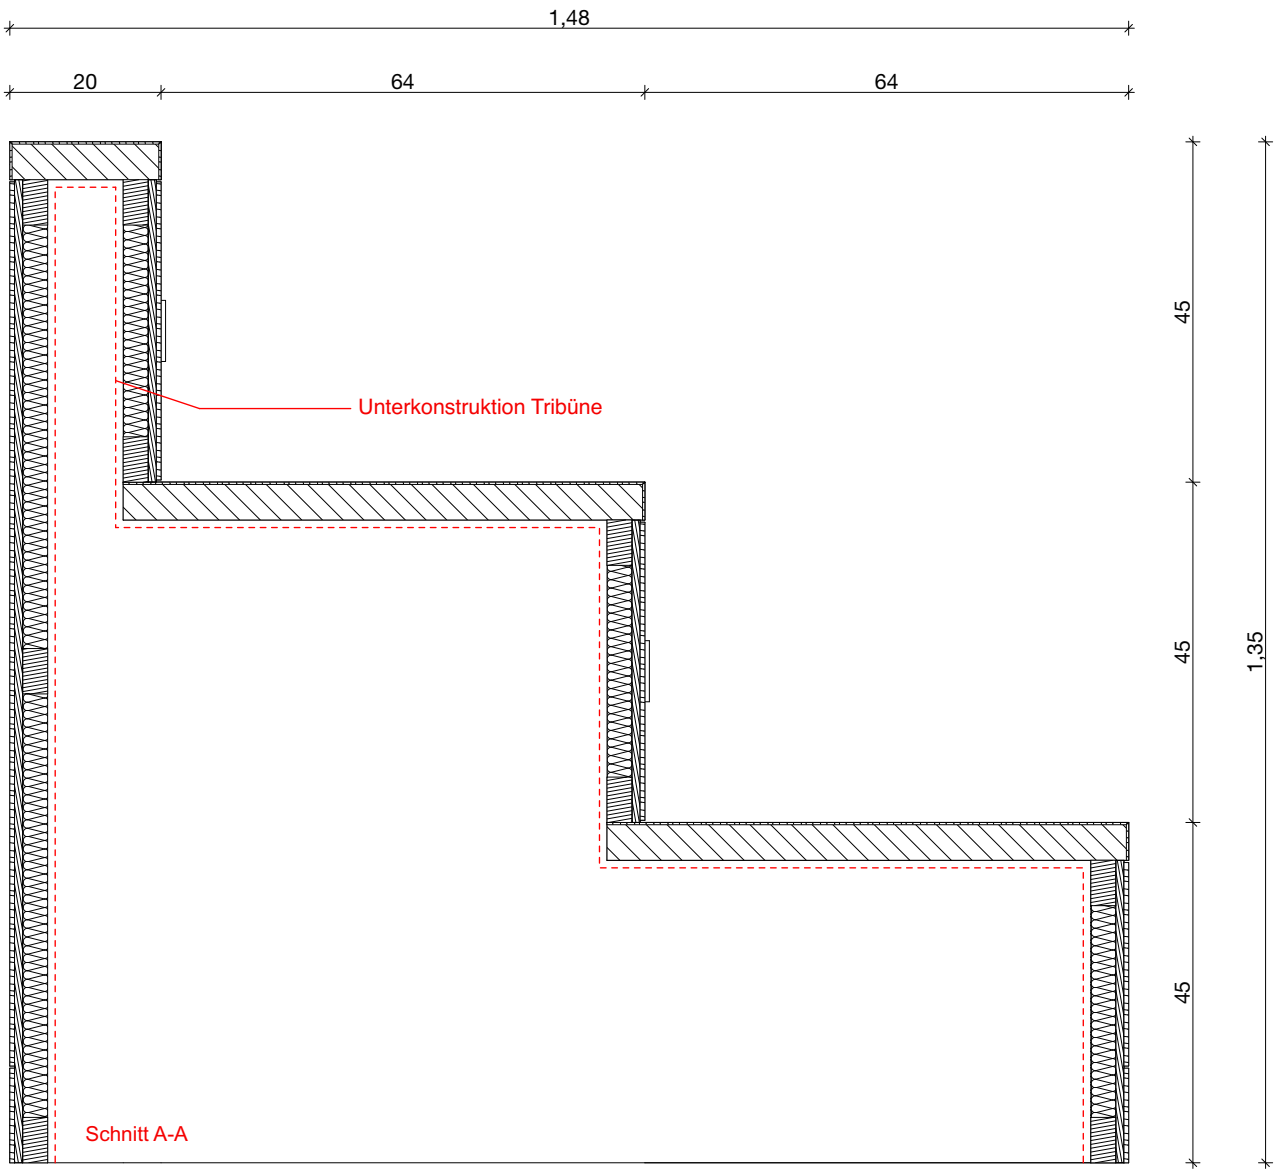

Alle Maße sind am Bau zu prüfen!
Maßunstimmigkeiten sind sofort mit dem Architekten zu klären. Für Maßfehler haftet allein der Auftragnehmer. Maßbezüge gelten vor Einzelmaßen.
Bei der Bauausführung sind die Planungen der Sonderfachleute zu beachten.
Widersprüchliche Angaben in den Architektenplänen und den Ausführungsplänen der Fachplaner sind unverzüglich und vor Ausführung anzukündigen.
Firmendetails und -ausführungszeichnungen gelten nur mit dem Freigabevermerk des Architekten.
Alle Höhenangaben sind auf OKFF bezogen, sofern nicht anders vermerkt.

Sämtliche dargestellten Befestigungselemente (für Fassade, Fertigteile, Schlosserarbeiten etc.) sind schematisch dargestellt.
Die Dimensionierung / Detaillierung erfolgt im Zuge der Werkstatt- und Montageplanung der ausführenden Firmen.

Bitte Detailverweise und Raumabwicklungen beachten!

PLANSTÄNDE:

Planstand/Index	Bearbeiter	Datum	Änderungen

Projektkurztitel: ULB	Plancodierung: D.M. 01.20.5
---------------------------------	--------------------------------

Zeichnung: Schnitt Tribüne 1.OG	Datum: 14.09.2026
	Planstatus:
	Planungsstand: Ausführungsplanung
	Maßstab: 1:10
	gezeichnet: Felix Obermeier

Projekt: ULB Lernraumerweiterung Krummer Timpen 3 48143 Münster
--


Bauherr: Universität Münster Schlossplatz 2 48149 Münster
--

Architekt: PBA Peter Bastian Architekten Hafenweg 24 48155 Münster Tel: 0251 60 92 27-10 Fax: 0251 60 92 27-11

Planfreigabe:	Freigabedatum:
---------------	----------------

Übersicht:

PBA
Peter Bastian Architekten

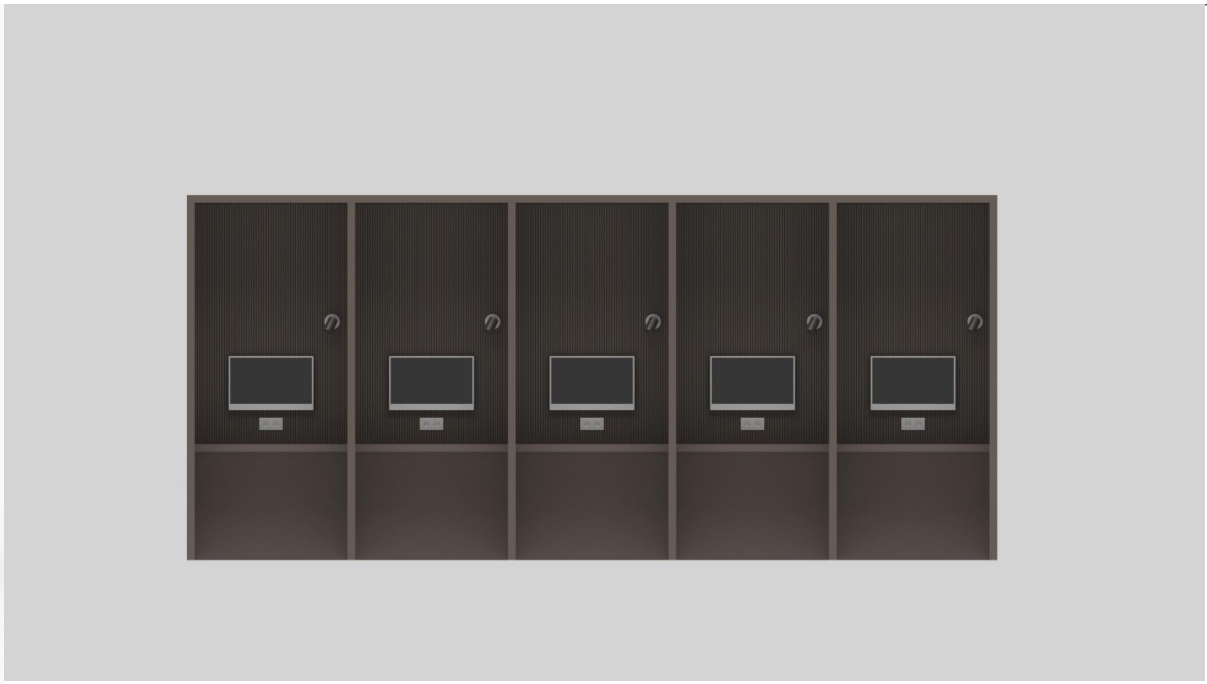

Bemerkung: Der angegebene Maßstab gilt nur bei Ausgabe in Original Blattgröße ! DIN A3 420mmx297mm



Alle Maße sind am Bau zu prüfen!
Maßstimmigkeiten sind sofort mit dem Architekten zu klären. Für Maßfehler haftet allein der Auftragnehmer. Maßbezüge gelten vor Einzelmaßen.
Bei der Bauausführung sind die Planungen der Sonderfachleute zu beachten.
Widersprüchliche Angaben in den Architektenplänen und den Ausführungsplänen der Fachplaner sind unverzüglich und vor Ausführung anzukündigen.
Firmendetails und -ausführungszeichnungen gelten nur mit dem Freigabevermerk des Architekten.
Alle Höhenangaben sind auf OKKF bezogen, sofern nicht anders vermerkt.

Sämtliche dargestellten Befestigungselemente (für Fassade, Fertigteile, Schlosserarbeiten etc.) sind schematisch dargestellt.
Die Dimensionierung / Detaillierung erfolgt im Zuge der Werkstatt- und Montageplanung der ausführenden Firmen.

Bitte Detailverweise und Raumabwicklungen beachten!

PLANSTÄNDE:

[illegible]

Projektkurztitel:	Plancodierung:
ULB	D.M. 01.17.1

Zeichnung:	Datum:
Position Bildschirmische 10G	19.08.2026
	Planstatus:
	Planungsstand:
	Ausführungsplanung
	Maßstab:
	1:50
	gezeichnet:
	Felix Obermeier

Projekt:
ULB Lernraumerweiterung
Krummer Timpen 3 48143 Münster

Bauherr:
Universität Münster
Schlossplatz 2 48149 Münster




Architekt:
PBA Peter Bastian Architekten
Hafenweg 24 48155 Münster Tel: 0251 60 92 27-10 Fax: 0251 60 92 27-11

Planfreigabe:	Freigabedatum:
---------------	----------------


Übersicht:

PBA
Peter Bastian Architekten

Bemerkung: Der angegebene Maßstab gilt nur bei Ausgabe in Original Blattgröße! DIN A3 420mmx297mm

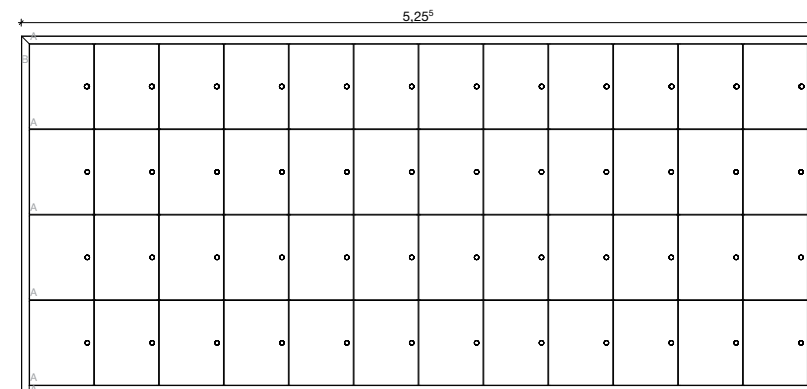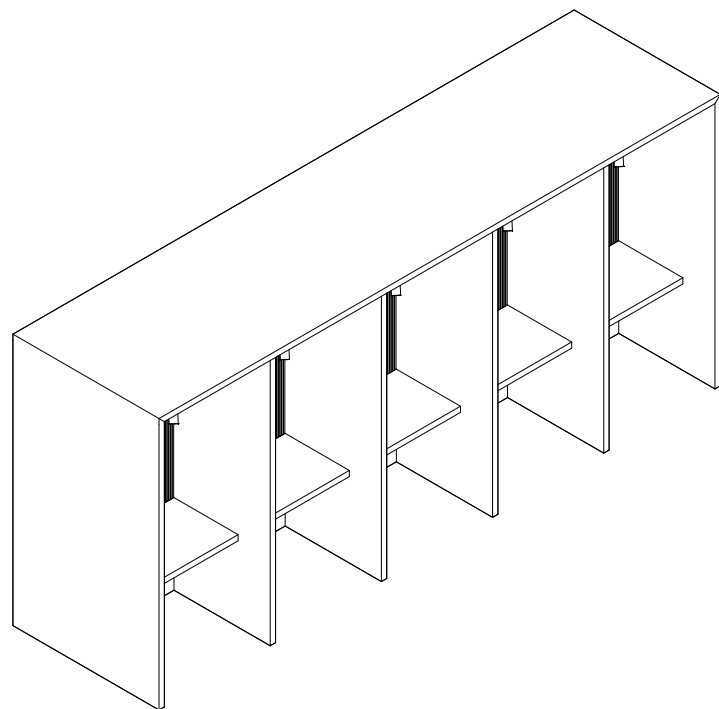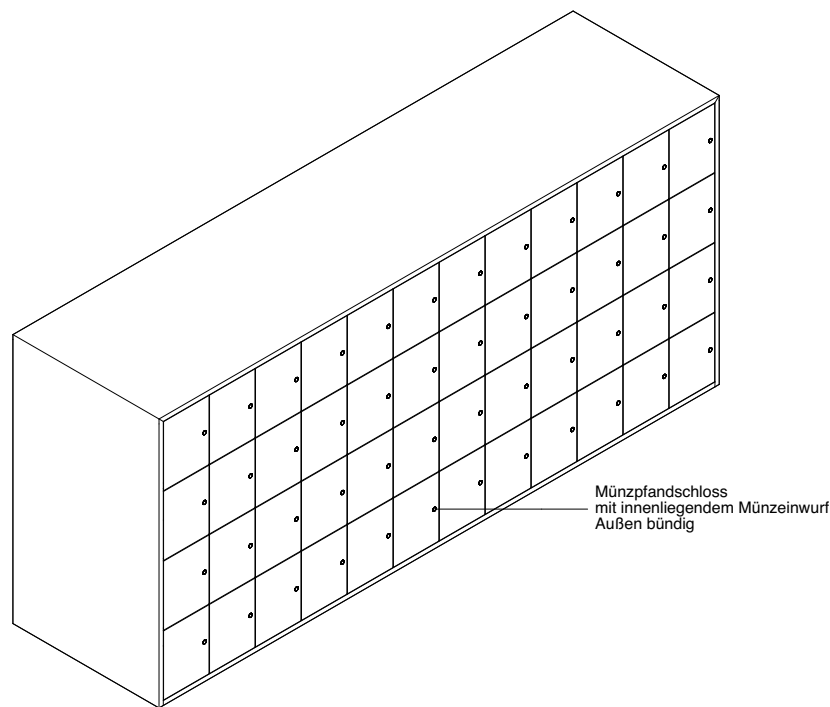


Frontansicht

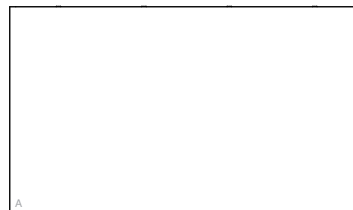

Seitenansicht lks



Draufsicht

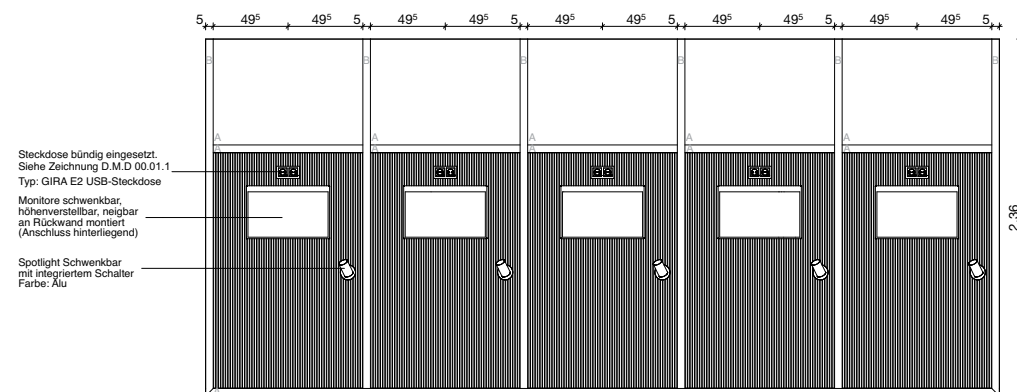

Rückansicht

Alle Maße sind am Bau zu prüfen!
Maßstimmigkeiten sind sofort mit dem Architekten zu klären. Für Maßfehler haftet allein der Auftragnehmer. Maßbezüge gelten vor Einzelmaßen.
Bei der Bauausführung sind die Planungen der Sonderfachleute zu beachten.
Widersprüchliche Angaben in den Architektenplänen und den Ausführungsplänen der Fachplaner sind unverzüglich und vor Ausführung anzukündigen.
Firmendetails und -ausführungszeichnungen gelten nur mit dem Freigabevermerk des Architekten.
Alle Höhenangaben sind auf OKFF bezogen, sofern nicht anders vermerkt.


Sämtliche dargestellten Befestigungselemente (für Fassade, Fertigteile, Schlosserarbeiten etc.) sind schematisch dargestellt.
Die Dimensionierung / Detaillierung erfolgt im Zuge der Werkstatt- und Montageplanung der ausführenden Firmen.

Bitte Detailverweise und Raumabwicklungen beachten!


PLANSTÄNDE:

[illegible]

Alle sichtbaren Holzoberflächen sind in Eiche Dunkel gem. Bemusterung Streifer
furniert auszuführen.

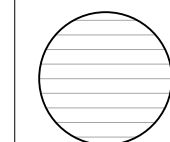

A: Furnierrichtung nach
Planausrichtung zu lesen

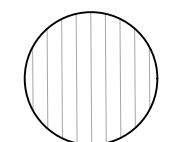

B: Furnierrichtung nach
Planausrichtung zu lesen

Projektkurztitel:	Plancodierung:
III B	D.M. 01.17.2 a

Zeichnung:	Datum: 19.08.2026
Ansichten, Isometrie Bildschirmische IOG	Planstatus:
	Planungsstand: Ausführungsplanung
	Maßstab: 1:50
	gezeichnet: Felix Obermeier

Projekt:
ULB Lernraumerweiterung
Krummer Timpen 3 48143 Münster



Bauherr:
Universität Münster
Schlossplatz 2 48149 Münster

Architekt:
PBA Peter Bastian Architekten
Hafenweg 24 48155 Münster Tel: 0251 60 92 27-10 Fax: 0251 60 92 27-11

Planfreigabe:	Freigabedatum:
---------------	----------------

Übersicht:



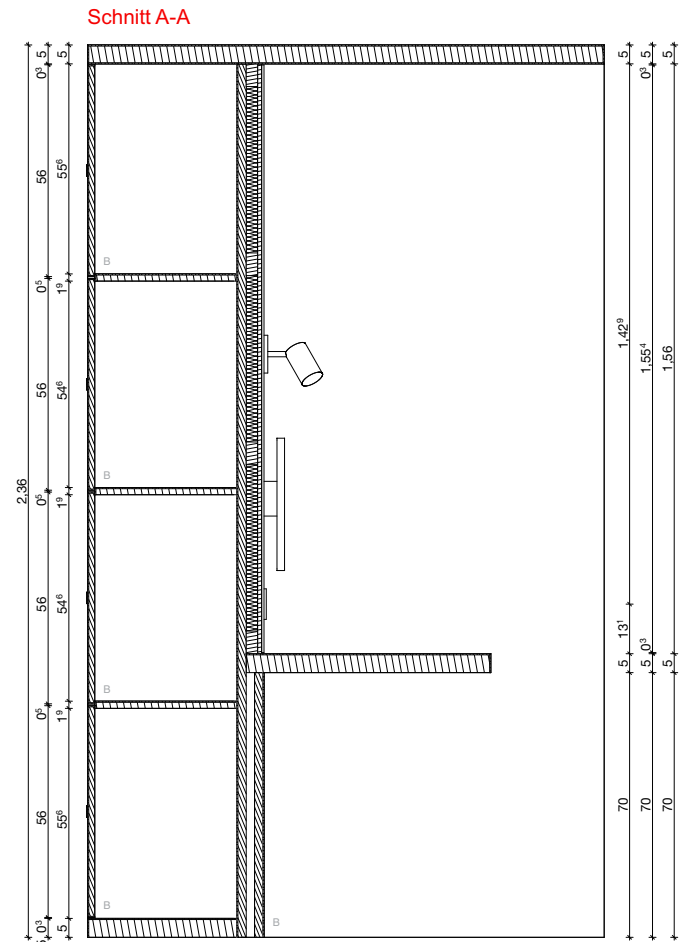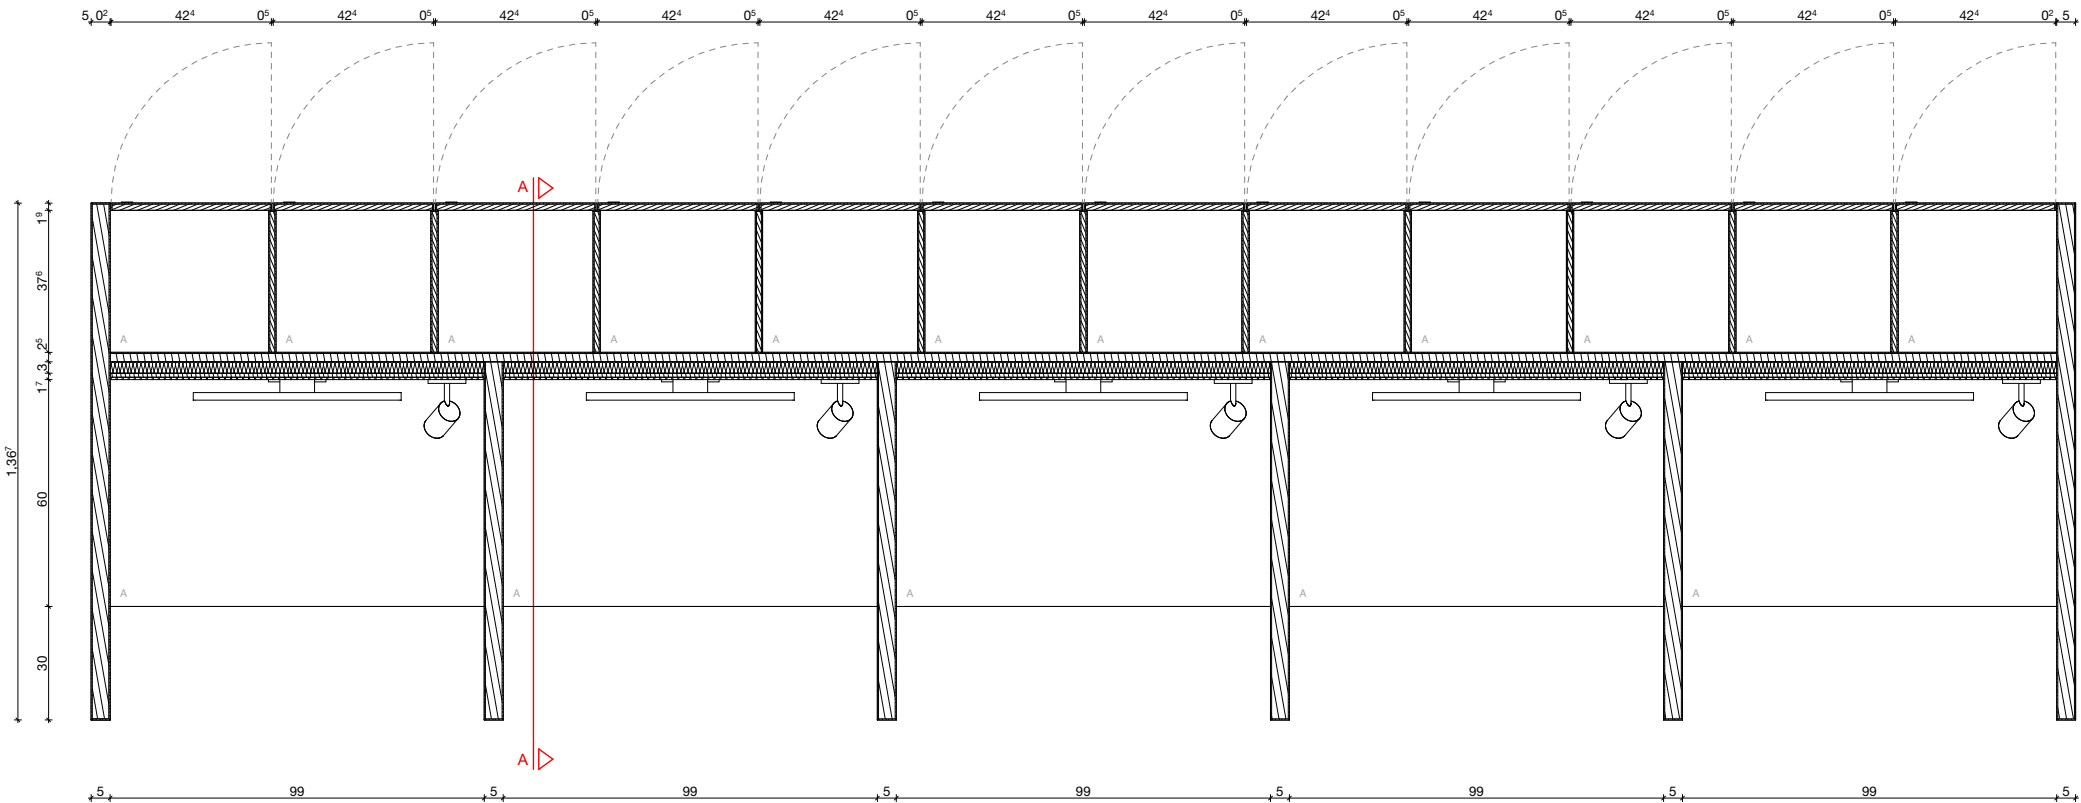

Alle Maße sind am Bau zu prüfen!
Maßuntimmigkeiten sind sofort mit dem Architekten zu klären. Für Maßfehler haftet allein der Auftragnehmer. Maßbezüge gelten vor Einzelmaßen.
Bei der Bauausführung sind die Planungen der Sonderfachleute zu beachten. Widersprüchliche Angaben in den Architektenplänen und den Ausführungsplänen der Fachplaner sind unverzüglich und vor Ausführung anzukündigen.
Firmendetails und -ausführungszeichnungen gelten nur mit dem Freigabevermerk des Architekten.
Alle Höhenangaben sind auf OKFF bezogen, sofern nicht anders vermerkt.

Sämtliche dargestellten Befestigungselemente (für Fassade, Fertigteile, Schlosserarbeiten etc.) sind schematisch dargestellt.
Die Dimensionierung / Detaillierung erfolgt im Zuge der Werkstatt- und Montageplanung der ausführenden Firmen.

Bitte Detailverweise und Raumabwicklungen beachten!

PLANSTÄNDE:

Planstand/Index	Bearbeiter	Datum	Änderungen
a	fo	23.9.26	maß und formliche Änderung

Alle sichtbaren Holzoberflächen sind in Eiche Dunkel gem. Bemusterung Streifer furniert auszuführen.



Projektkurztitel: ULB	Plancodierung: D.M. 01.17.3 a
Zeichnung: Grundriss, Schnitt Bildschirmische 1OG	Datum: 19.08.2026 Planstatus: Planungsstand: Ausführungsplanung Maßstab: 1:20 gezeichnet: Felix Obermeier

Projekt:
ULB Lernraumerweiterung
Krummer Timpen 3 48143 Münster

Bauherr:
Universität Münster
Schlossplatz 2 48149 Münster

Architekt:
PBA Peter Bastian Architekten
Hafenweg 24 48155 Münster Tel: 0251 60 92 27-10 Fax: 0251 60 92 27-11

Planfreigabe: Freigabedatum:



Sämtliche dargestellten Befestigungselemente (für Fassade, Fertigteile, Schlosserarbeiten etc.) sind schematisch dargestellt.
Die Dimensionierung / Detaillierung erfolgt im Zuge der Werkstatt- und Montageplanung der ausführenden Firmen.


PLANSTÄNDE:

[illegible]

Projektkurztitel:	Plandocudierung:
ULB	D.M. 01.22.0
Zeichnung:	Datum: 29.09.2026
Visualisierung Verkleidung RWA 1.OG	Planstatus:
	Planungsstand: Ausführungsplanung
	Maßstab:
	gezeichnet: Felix Obermeier

Planfreigabe:	Freigabedatum:
---------------	----------------



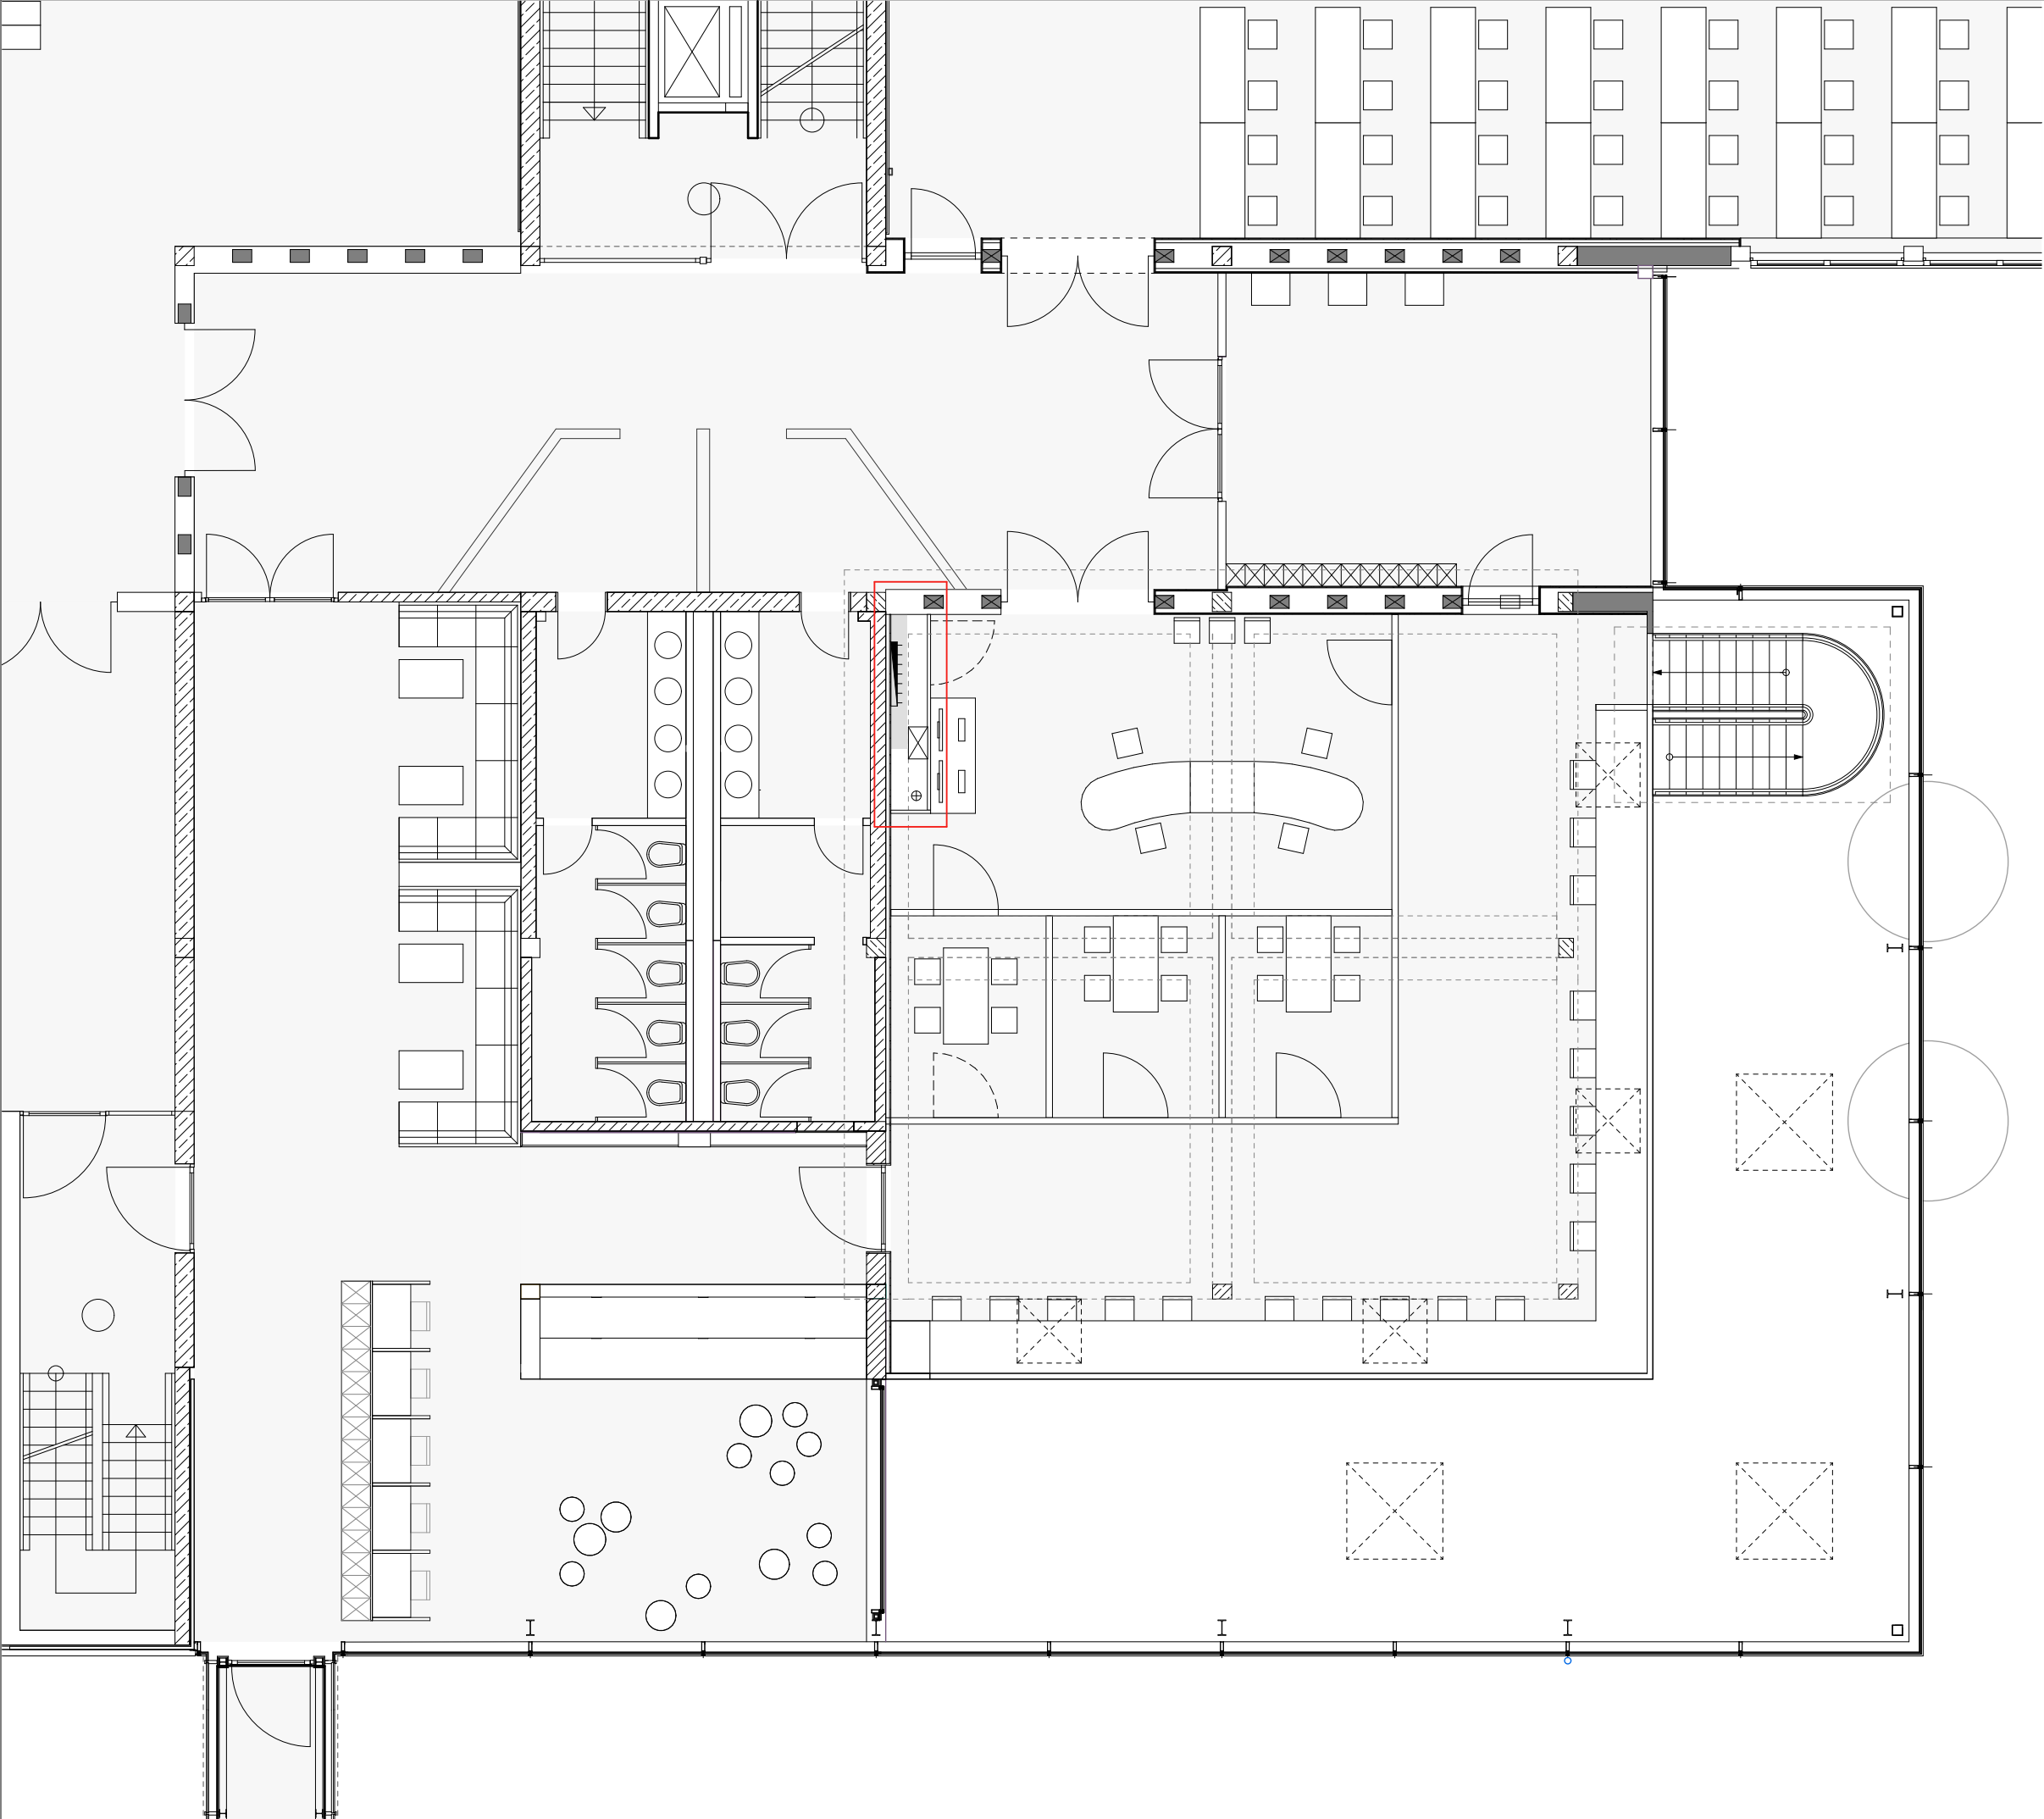

Alle Maße sind am Bau zu prüfen!
Maßunstimmigkeiten sind sofort mit dem Architekten zu klären. Für Maßfehler haftet allein der Auftragnehmer. Maßbezüge gelten vor Einzelmaßen.
Bei der Bauausführung sind die Planungen der Sonderfachleute zu beachten. Widersprüchliche Angaben in den Architektenplänen und den Ausführungsplänen der Fachplaner sind unverzüglich und vor Ausführung anzukündigen.
Firmendetails und -ausführungszeichnungen gelten nur mit dem Freigabevermerk des Architekten.
Alle Höhenangaben sind auf OKFF bezogen, sofern nicht anders vermerkt.

Sämtliche dargestellten Befestigungselemente (für Fassade, Fertigteile, Schlosserarbeiten etc.) sind schematisch dargestellt.
Die Dimensionierung / Detaillierung erfolgt im Zuge der Werkstatt- und Montageplanung der ausführenden Firmen.

Bitte Detailverweise und Raumabwicklungen beachten!

PLANSTÄNDE:

Planstand/Index	Bearbeiter	Datum	Änderungen

Projektkurztitel:	Plancodierung:
ULB	D.M. 01.22.1

Zeichnung:	Datum:
Position Verkleidung RWA 1.OG	29.09.2026
	Planstatus:
	Planungsstand:
	Ausführungsplanung
	Maßstab:
	1:100
	gezeichnet:
	Felix Obermeier





Projekt:
ULB Lernraumerweiterung
Krummer Timpen 3 48143 Münster

Bauherr:
Universität Münster
Schlossplatz 2 48149 Münster

Architekt:
PBA Peter Bastian Architekten
Hafenweg 24 48155 Münster Tel: 0251 60 92 27-10 Fax: 0251 60 92 27-11

Planfreigabe: Freigabedatum:



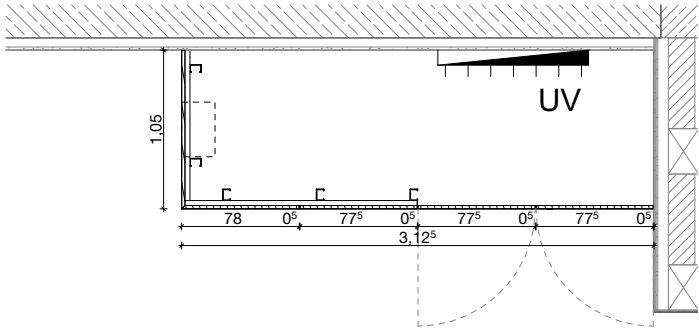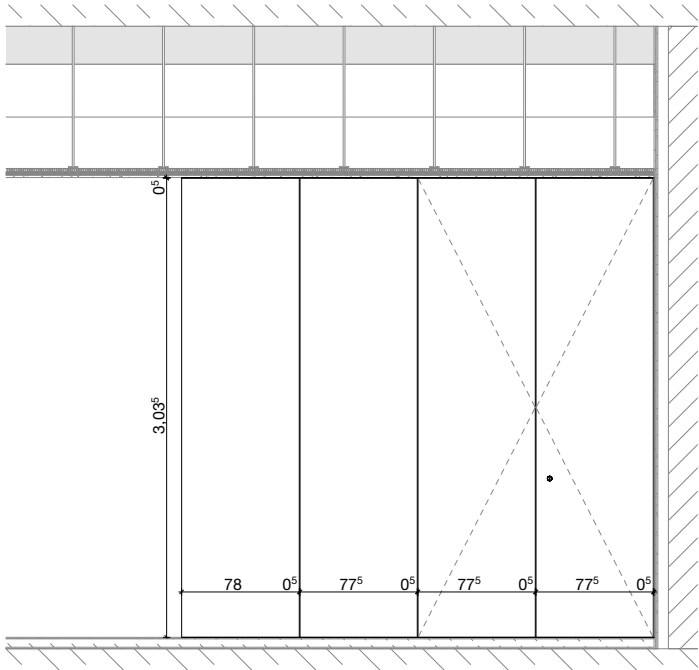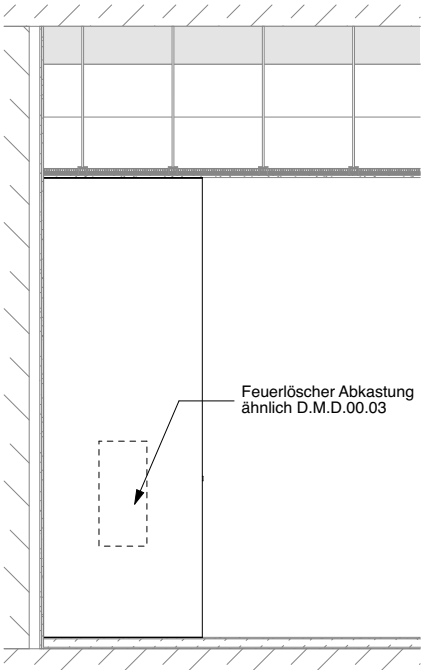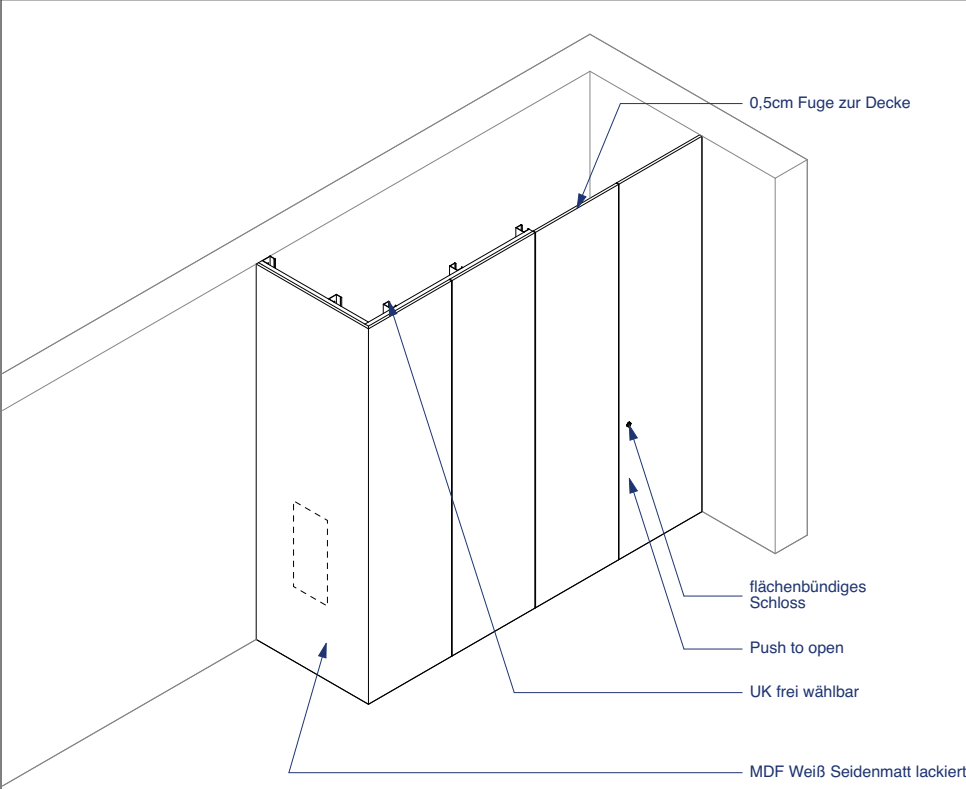

Alle Maße sind am Bau zu prüfen!
Maßunstimmigkeiten sind sofort mit dem Architekten zu klären. Für Maßfehler haftet allein der Auftragnehmer. Maßbezüge gelten vor Einzelmaßen.
Bei der Bauausführung sind die Planungen der Sonderfachleute zu beachten. Widersprüchliche Angaben in den Architektenplänen und den Ausführungsplänen der Fachplaner sind unverzüglich und vor Ausführung anzukündigen.
Firmendetails und -ausführungszeichnungen gelten nur mit dem Freigabevermerk des Architekten.
Alle Höhenangaben sind auf OKFF bezogen, sofern nicht anders vermerkt.

Sämtliche dargestellten Befestigungselemente (für Fassade, Fertigteile, Schlosserarbeiten etc.) sind schematisch dargestellt.
Die Dimensionierung / Detaillierung erfolgt im Zuge der Werkstatt- und Montageplanung der ausführenden Firmen.

Bitte Detailverweise und Raumabwicklungen beachten!

PLANSTÄNDE:

Planstand/Index	Bearbeiter	Datum	Änderungen

Verkleidung ist in MDF
Seidenmatt Weiß lackiert
auszuführen

Projektkurztitel: **ULB** Plancodierung: D.M. 01.22.2

Zeichnung: Datum: 29.09.2026
Isometrie_Ansichten_Grundriss Planstatus:
Verkleidung RWA 1.ÖG
Planungsstand: Ausführungsplanung
Maßstab: 1:50
gezeichnet: Felix Obermeier

Projekt: **ULB Lernraumerweiterung**
Krummer Timpen 3 48143 Münster

Bauherr: **Universität Münster**
Schlossplatz 2 48149 Münster

Architekt: **PBA Peter Bastian Architekten**
Hafenweg 24 48155 Münster Tel: 0251 60 92 27-10 Fax: 0251 60 92 27-11

Planfreigabe: Freigabedatum:

