



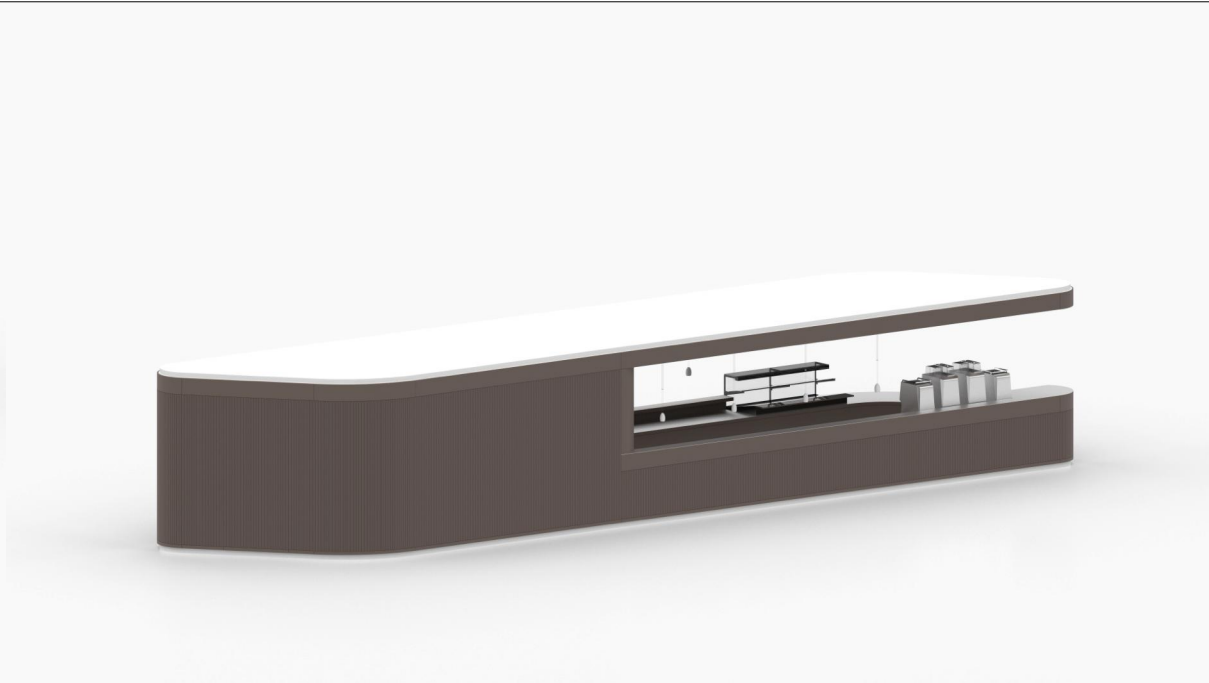

Bemerkung: Der angegebene Maßstab gilt nur bei Ausgabe in Original Blattgröße! DIN A3 420mmx297mm

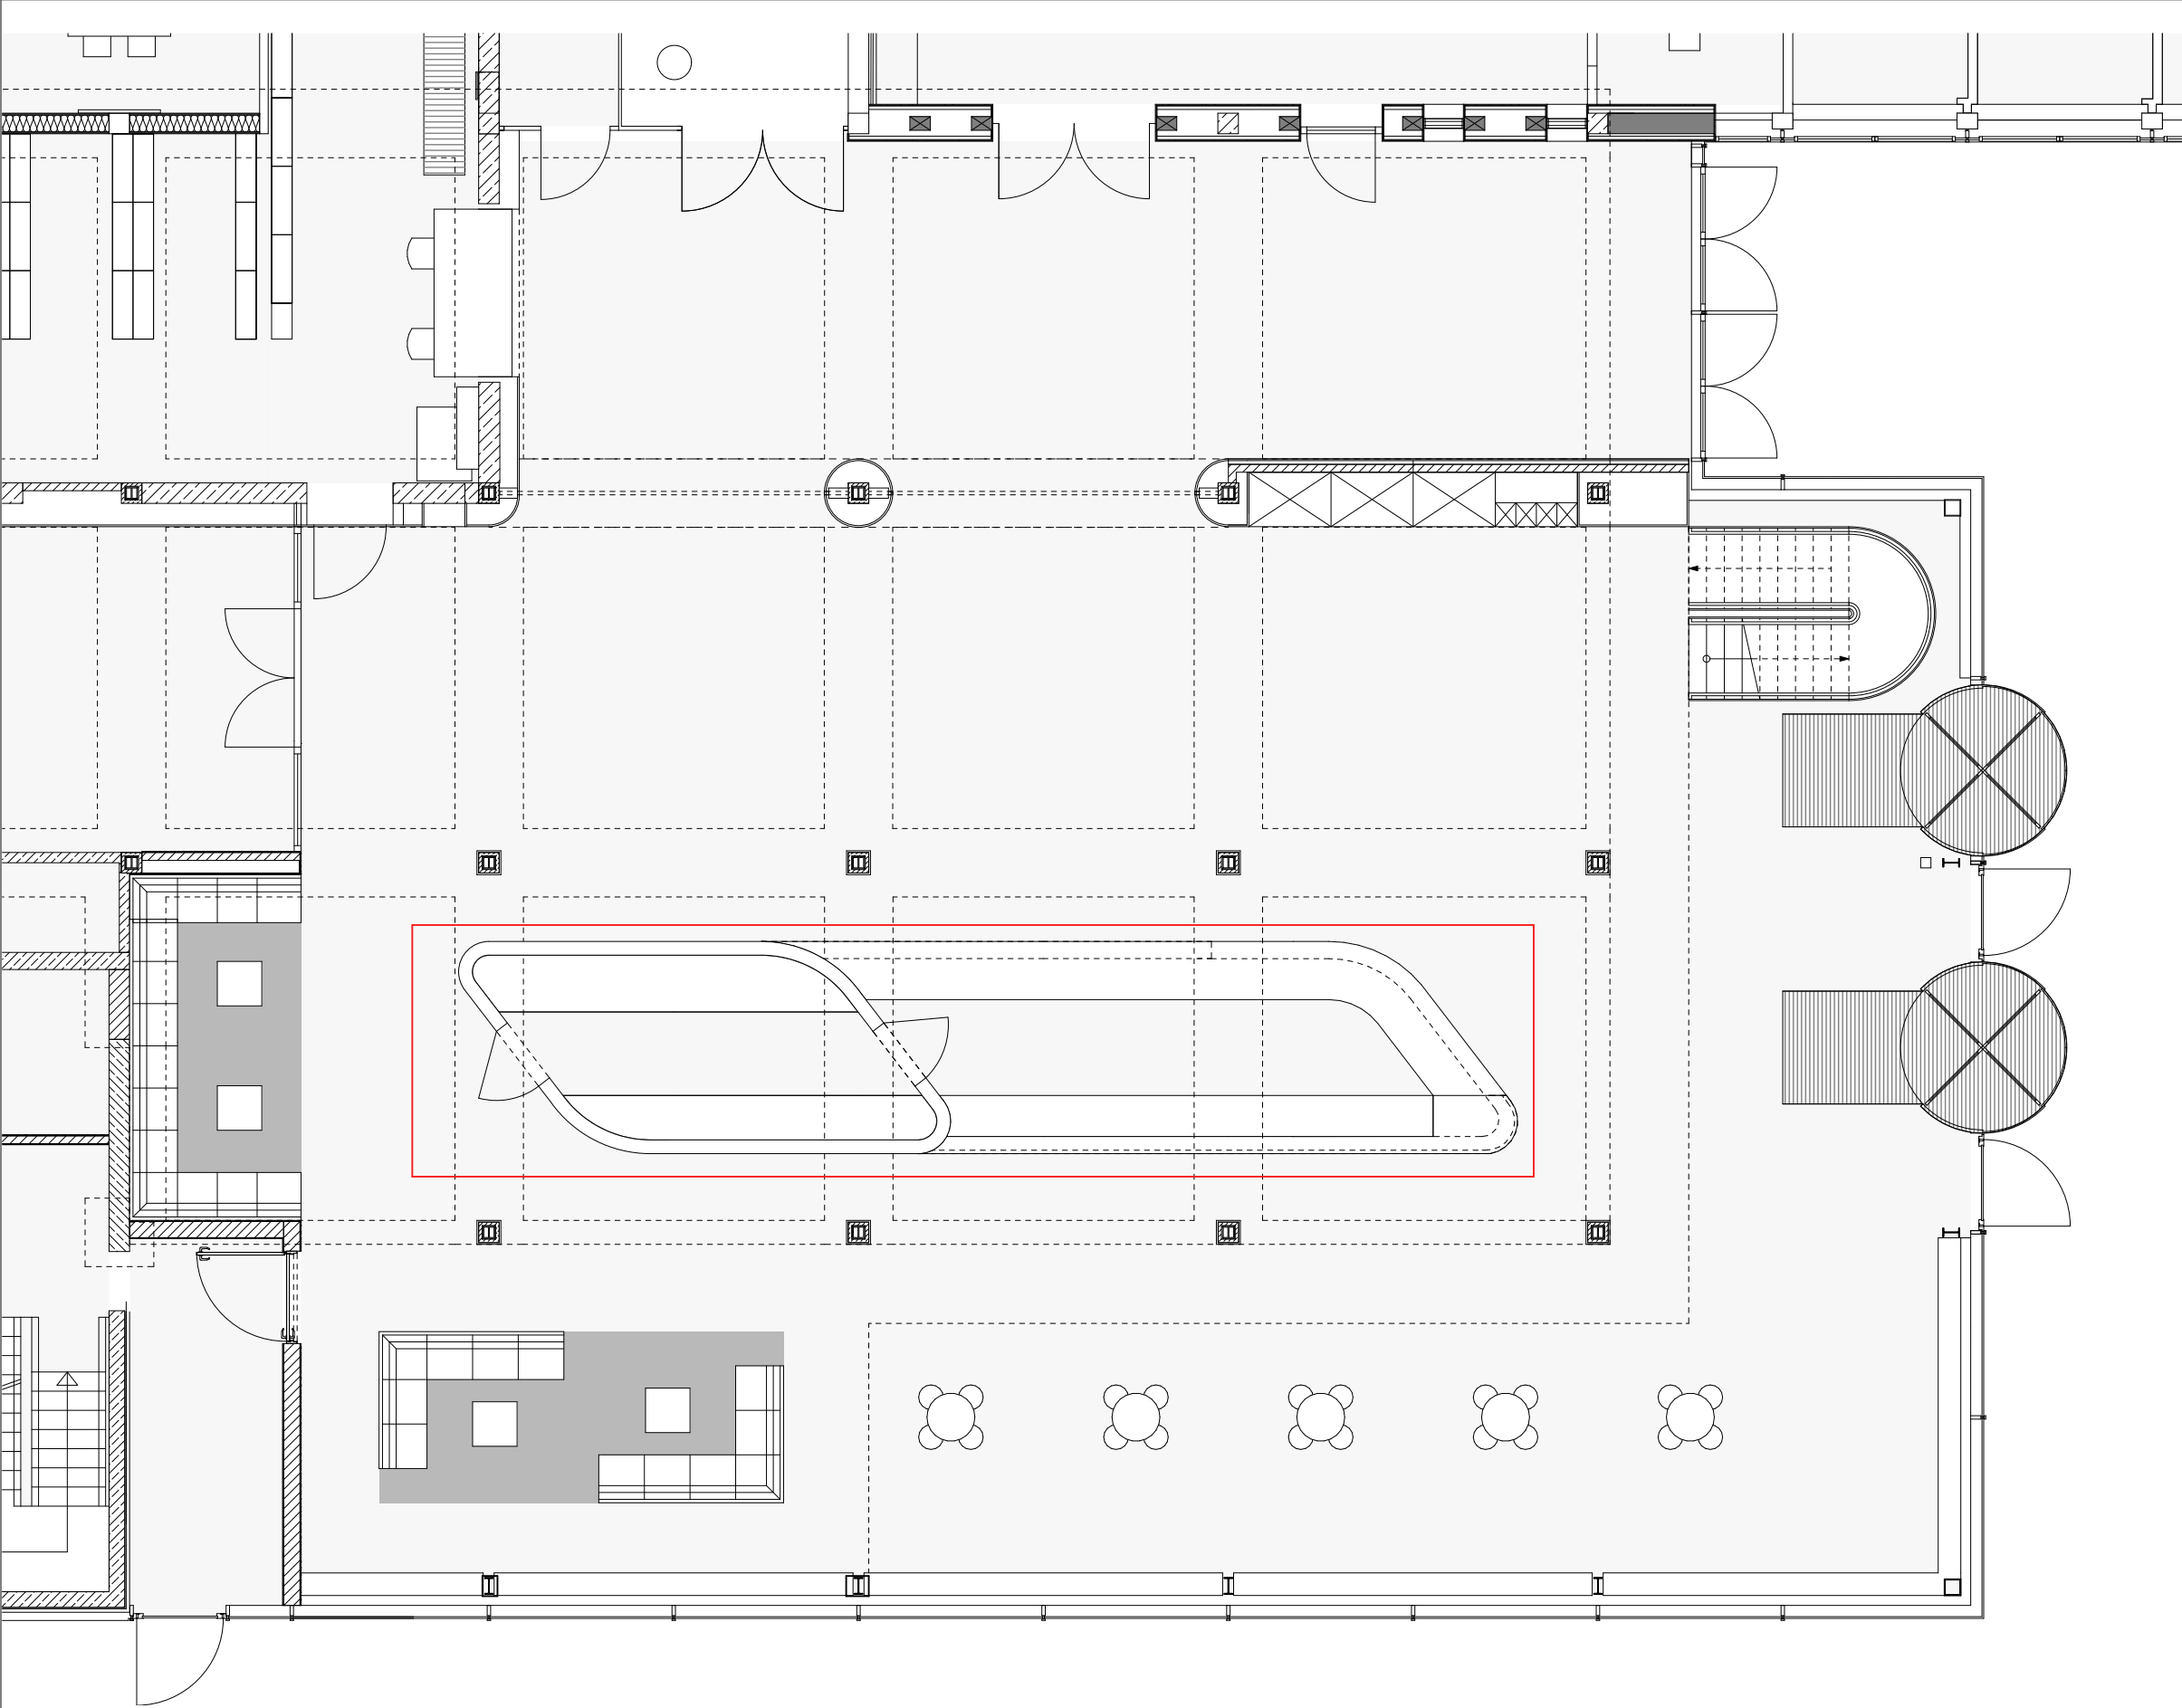

Alle Maße sind am Bau zu prüfen!
Maßunstimmigkeiten sind sofort mit dem Architekten zu klären. Für Maßfehler haftet allein der Auftragnehmer. Maßbezüge gelten vor Einzelmaßen.
Bei der Bauausführung sind die Planungen der Sonderfachleute zu beachten. Widersprüchliche Angaben in den Architektenplänen und den Ausführungsplänen der Fachplaner sind unverzüglich und vor Ausführung anzukündigen.
Firmendetails und -ausführungszeichnungen gelten nur mit dem Freigabevermerk des Architekten.
Alle Höhenangaben sind auf OKFF bezogen, sofern nicht anders vermerkt.

Sämtliche dargestellten Befestigungselemente (für Fassade, Fertigteile, Schlosserarbeiten etc.) sind schematisch dargestellt.
Die Dimensionierung / Detaillierung erfolgt im Zuge der Werkstatt- und Montageplanung der ausführenden Firmen.

Bitte Detailverweise und Raumabwicklungen beachten!

PLANSTÄNDE:

Planstand/Index	Bearbeiter	Datum	Änderungen

Projektkurztitel: ULB	Plancodierung: D.M. 00.01.1
Zeichnung: Position Bar	Datum: 26.04.2026 Planstatus:
VORABZUG	Planungsstand: Ausführungsplanung
	Maßstab: 1:100
	gezeichnet: Felix Obermeier

Projekt:
ULB Lernraumerweiterung
Krummer Timpen 3 48143 Münster

Bauherr:
Universität Münster
Schlossplatz 2 48149 Münster


Architekt:
PBA Peter Bastian Architekten
Hafenweg 24 48155 Münster Tel: 0251 60 92 27-10 Fax: 0251 60 92 27-11

Planfreigabe: Freigabedatum:



1: Thekenbereich erhöht,
OKFF - OK Theke = 110,3 cm
3mm Edelstahl

2: Thekenbereich abgesenkt,
OKFF - OK Theke = 90,2 cm
3mm Edelstahl

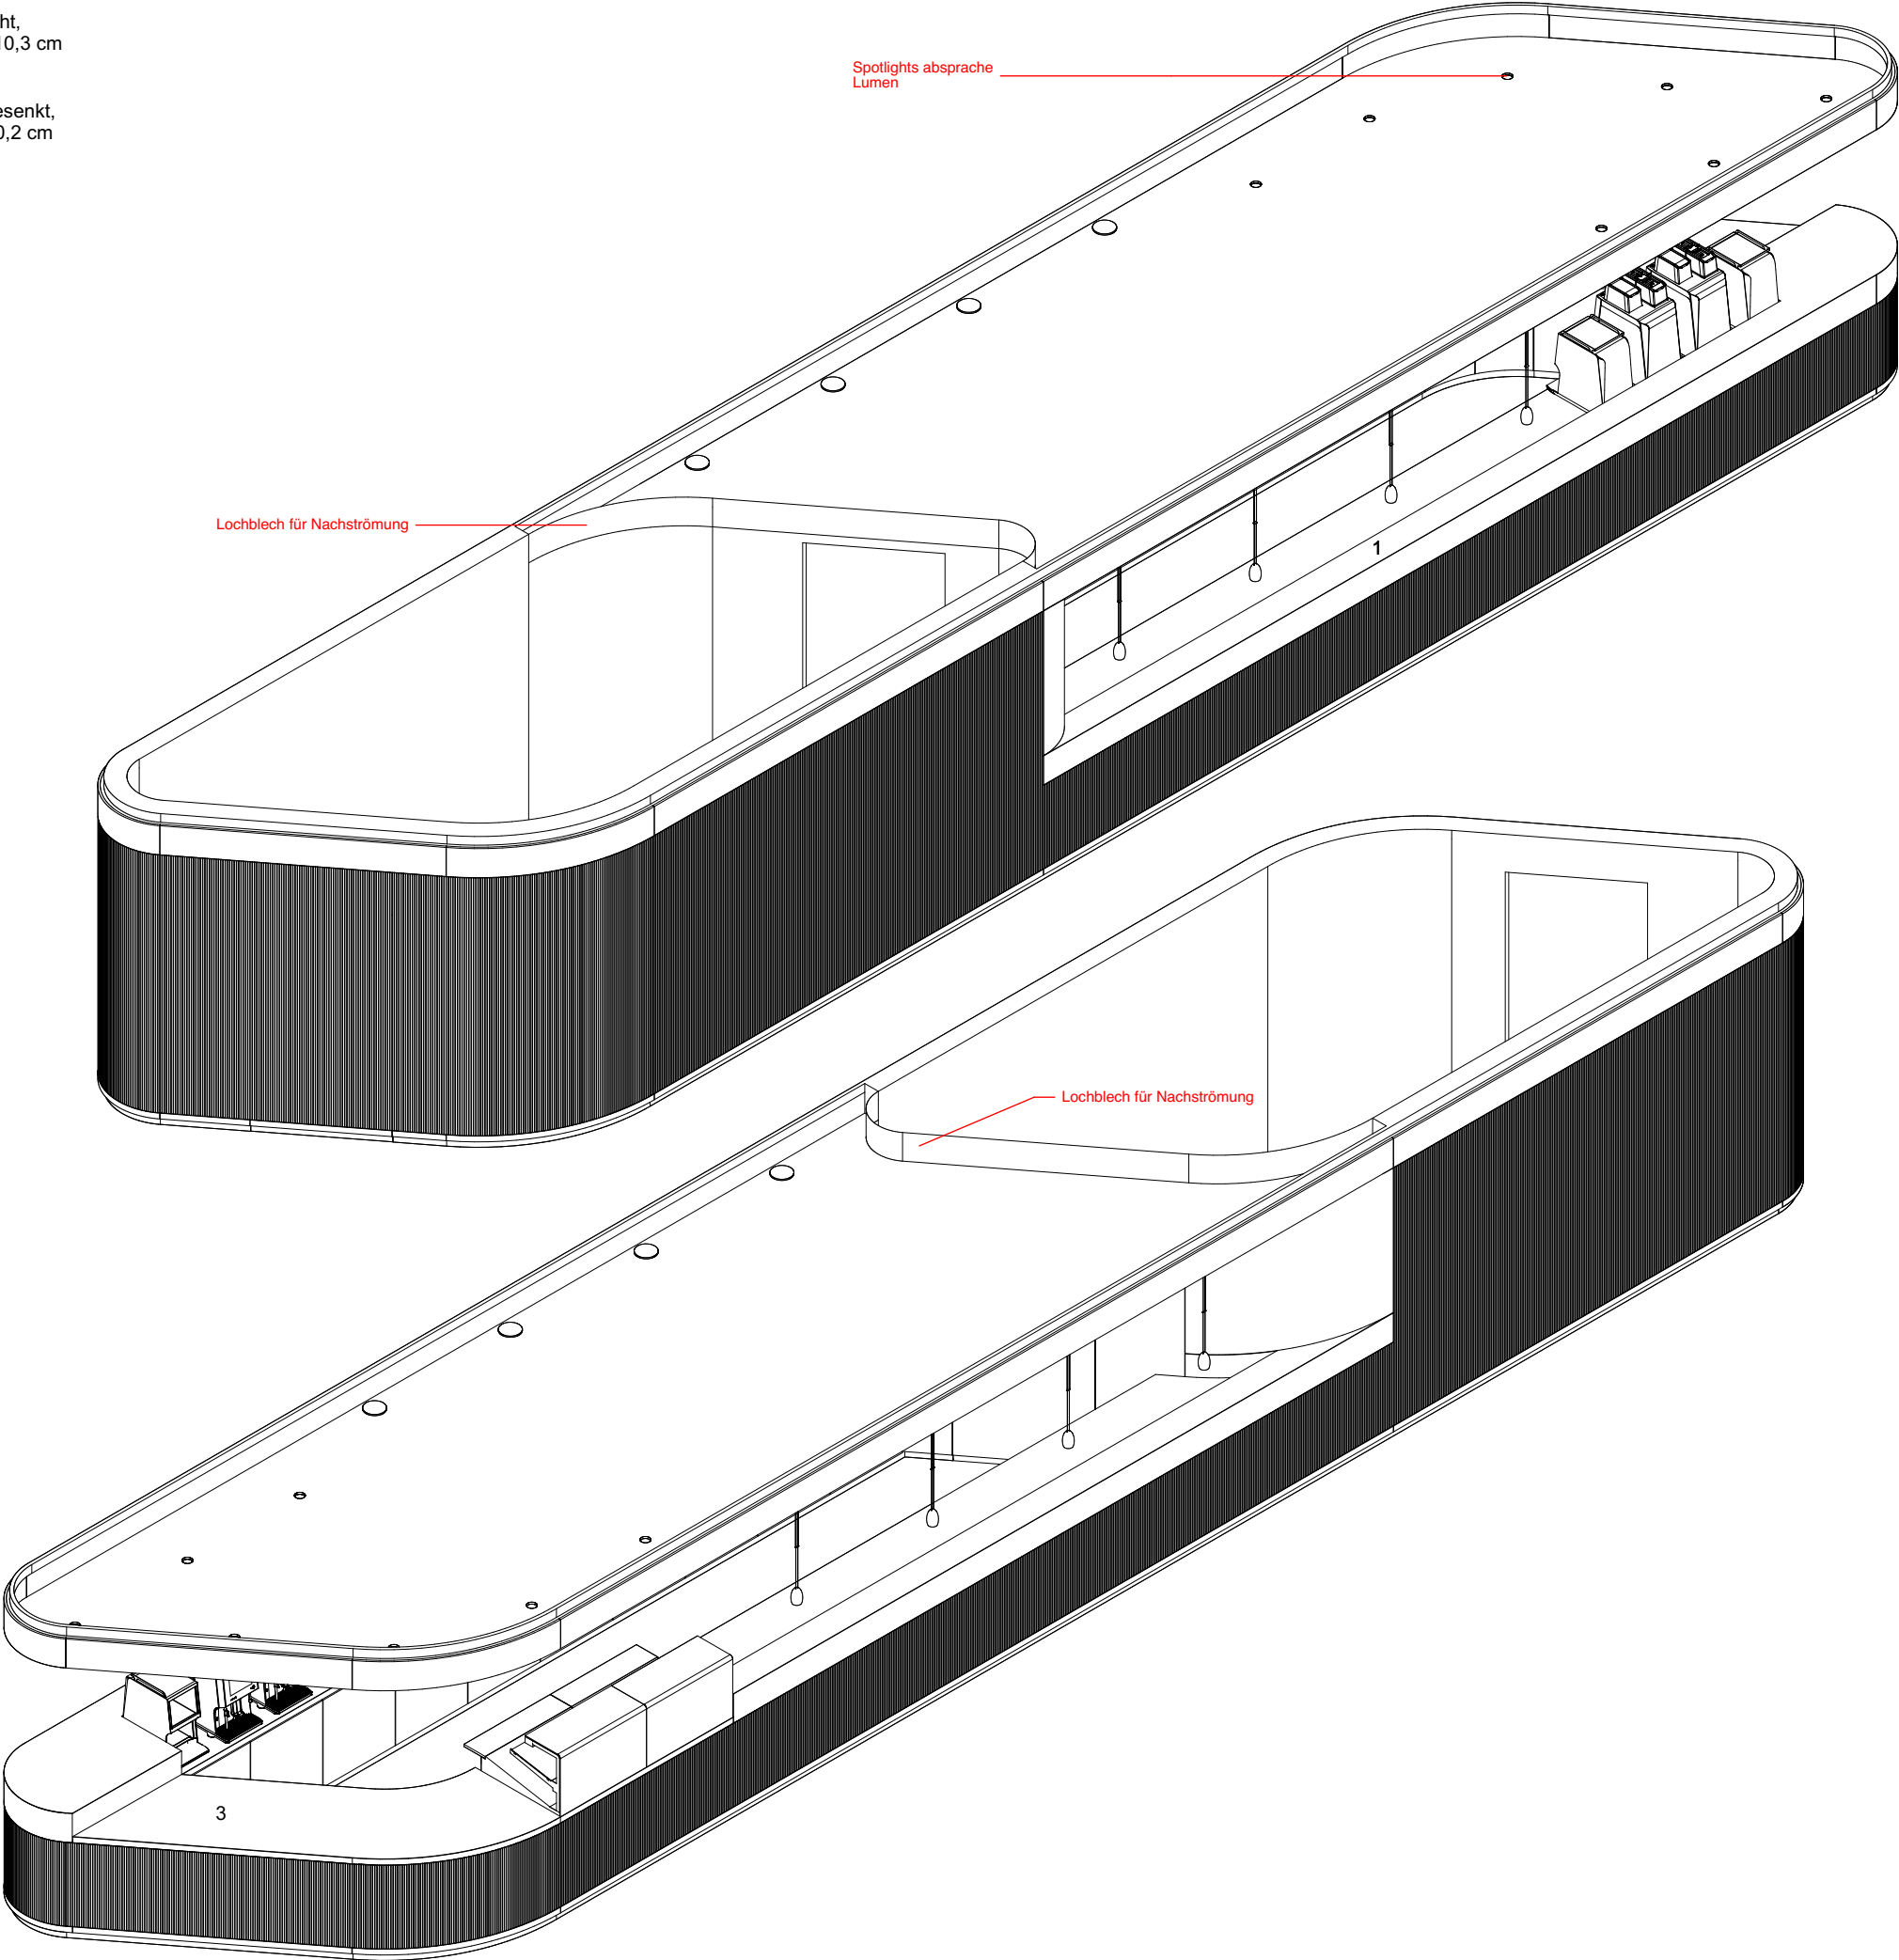

Alle Maße sind am Bau zu prüfen!
Maßunstimmigkeiten sind sofort mit dem Architekten zu klären. Für Maßfehler haftet allein der Auftragnehmer. Maßbezüge gelten vor Einzelmaßen.
Bei der Bauausführung sind die Planungen der Sonderfachleute zu beachten. Widersprüchliche Angaben in den Architektenplänen und den Ausführungsplänen der Fachplaner sind unverzüglich und vor Ausführung anzukündigen.
Firmendetails und -ausführungszeichnungen gelten nur mit dem Freigabevermerk des Architekten.
Alle Höhenangaben sind auf OKFF bezogen, sofern nicht anders vermerkt.

Sämtliche dargestellten Befestigungselemente (für Fassade, Fertigteile, Schlosserarbeiten etc.) sind schematisch dargestellt.
Die Dimensionierung / Detaillierung erfolgt im Zuge der Werkstatt- und Montageplanung der ausführenden Firmen.

Bitte Detailverweise und Raumabwicklungen beachten!

PLANSTÄNDE:

Planstand/Index	Bearbeiter	Datum	Änderungen
a	fo	4.9.26	Anpassung TGA, Anschluss Decke, Tga Leitungen, Position Geräte

Projektkurztitel: ULB	Plancodierung: D.M. 00.01.2 a
Zeichnung: Isometrie Bar	Datum: 26.04.2026 Planstatus:
VORABZUG	Planungsstand: Ausführungsplanung Maßstab:1:50
	gezeichnet:Felix Obermeier






Projekt:
ULB Lernraumerweiterung
Krummer Timpen 3 48143 Münster

Bauherr:
Universität Münster
Schlossplatz 2 48149 Münster

Architekt:
PBA Peter Bastian Architekten
Hafenweg 24 48155 Münster Tel: 0251 60 92 27-10 Fax: 0251 60 92 27-11

Planfreigabe: Freigabedatum:



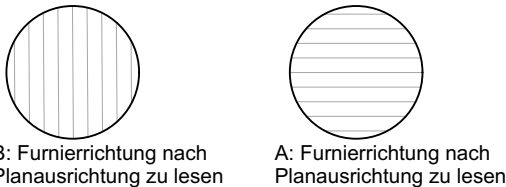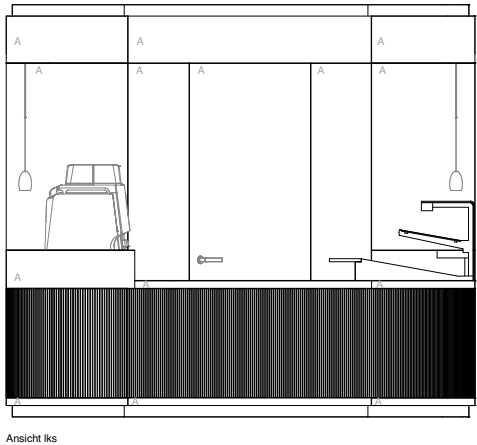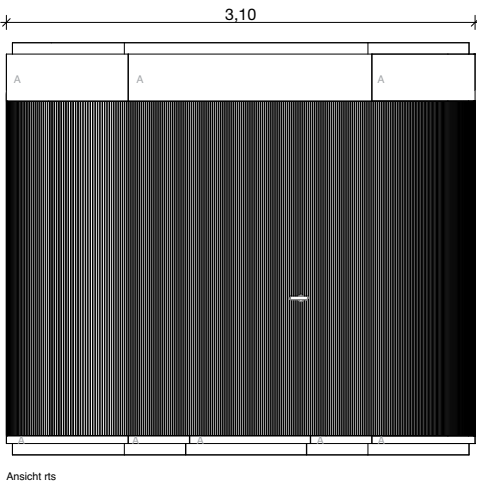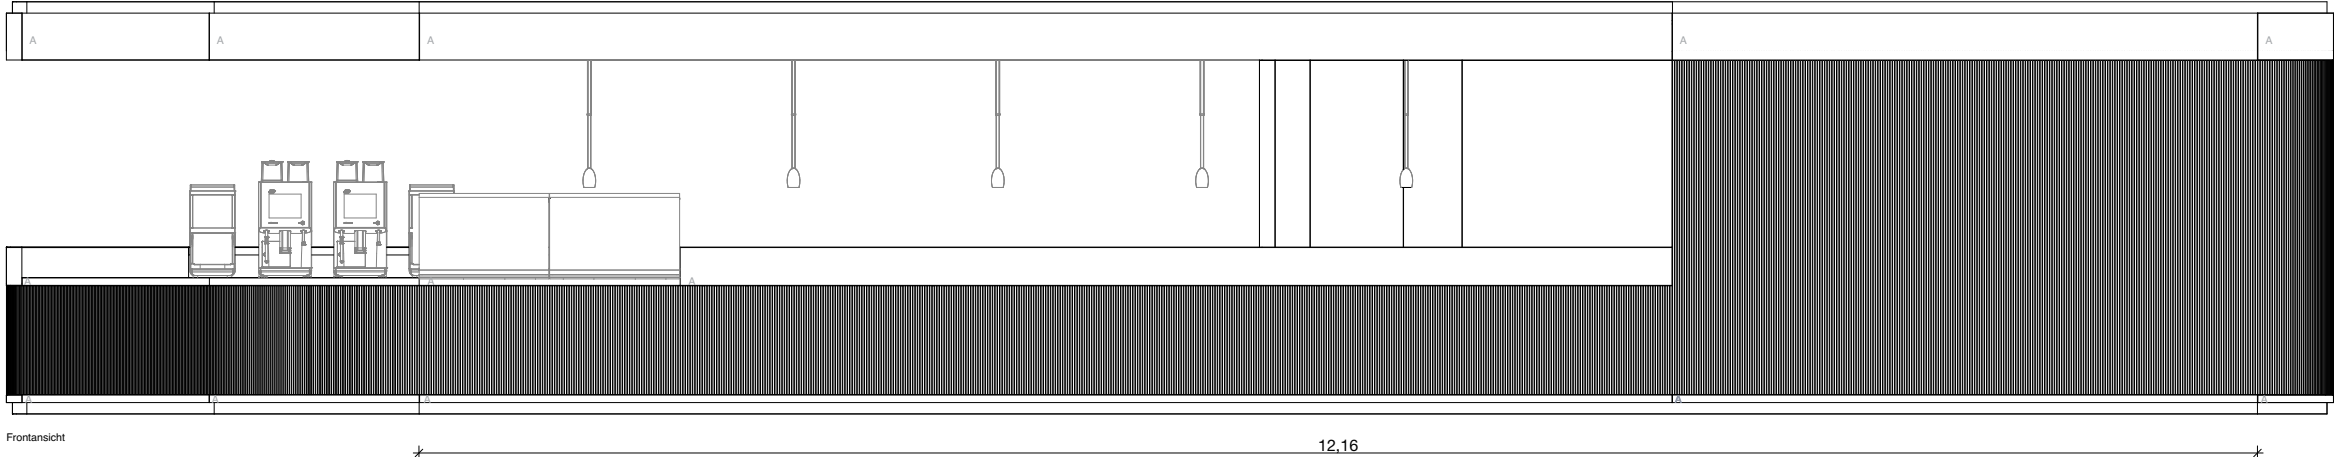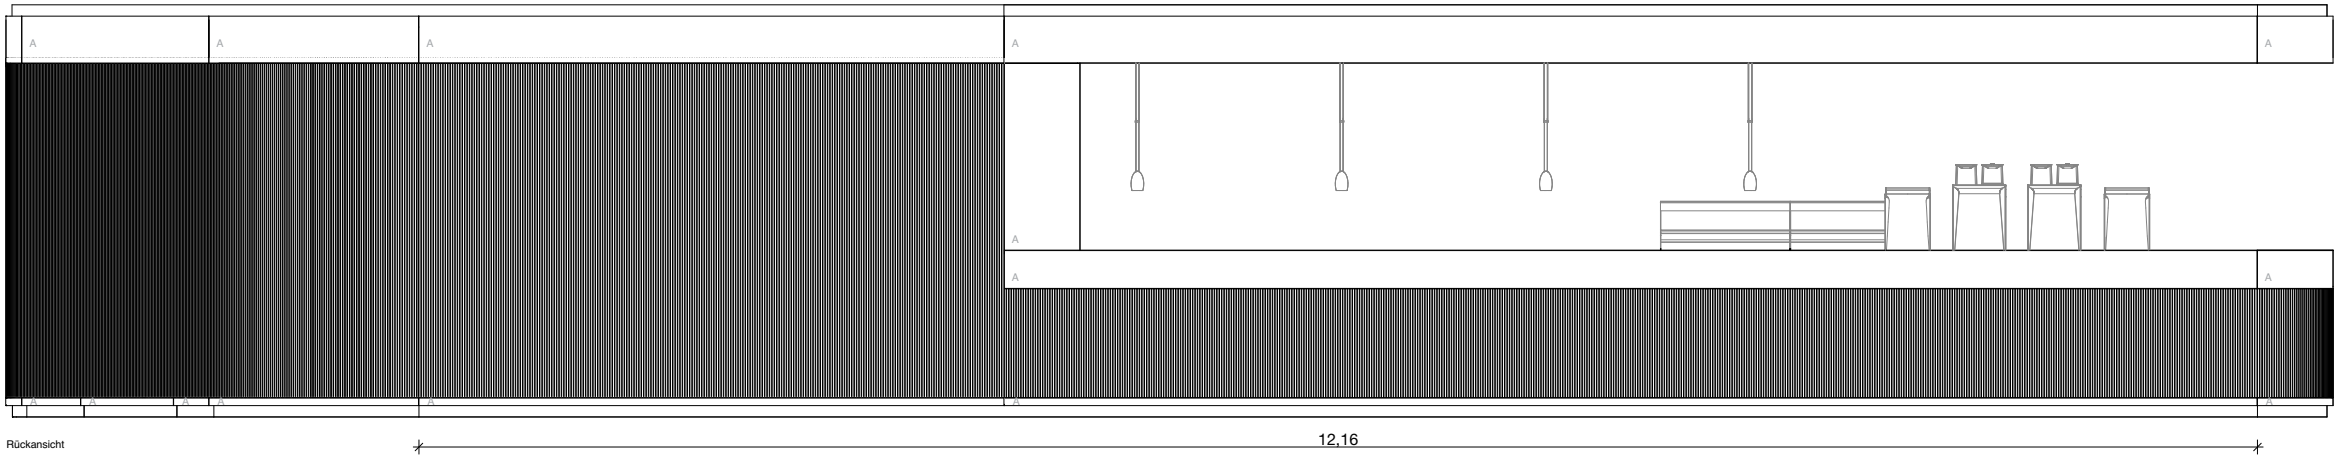

Alle Maße sind am Bau zu prüfen!
Maßunstimmigkeiten sind sofort mit dem Architekten zu klären. Für Maßfehler haftet allein der Auftragnehmer. Maßbezüge gelten vor Einzelmaßen.
Bei der Bauausführung sind die Planungen der Sonderfachleute zu beachten. Widersprüchliche Angaben in den Architektenplänen und den Ausführungsplänen der Fachplaner sind unverzüglich und vor Ausführung anzukündigen.
Firmendetails und -ausführungszeichnungen gelten nur mit dem Freigabevermerk des Architekten.
Alle Höhenangaben sind auf OKFF bezogen, sofern nicht anders vermerkt.

Sämtliche dargestellten Befestigungselemente (für Fassade, Fertigteile, Schlosserarbeiten etc.) sind schematisch dargestellt.
Die Dimensionierung / Detaillierung erfolgt im Zuge der Werkstatt- und Montageplanung der ausführenden Firmen.

Bitte Detailverweise und Raumabwicklungen beachten!

PLANSTÄNDE:



Planstand/Index	Bearbeiter	Datum	Änderungen
a	fo	4.9.26	Anpassung TGA, Anschluss Decke, Tga Leitungen, Position Geräte

Projektkurztitel: ULB	Plancodierung: D.M. 00.01.3 a
Zeichnung: Ansichten Bar	Datum:26.04.2026 Planstatus: Planungsstand: Ausführungsplanung Maßstab:1:50 gezeichnet:Felix Obermeier


VORABZUG

Projekt: ULB Lernraumerweiterung Krummer Timpen 3 48143 Münster	Bauherr: Universität Münster Schlossplatz 2 48149 Münster
Architekt: PBA Peter Bastian Architekten Hafenweg 24 48155 Münster Tel: 0251 60 92 27-10 Fax: 0251 60 92 27-11	
Planfreigabe:	Freigabedatum:



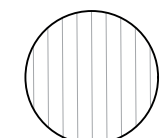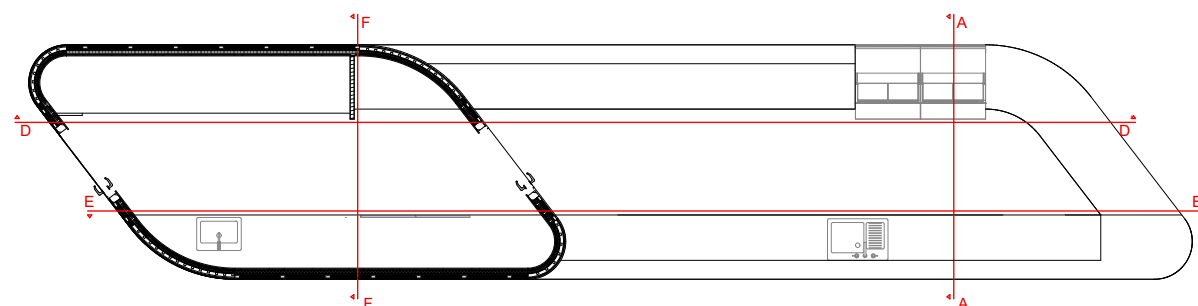

B: Furnierrichtung nach
Planausrichtung zu lesen

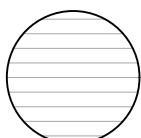

A: Furnierrichtung nach
Planausrichtung zu lesen

Alle Maße sind am Bau zu prüfen!
Maßunstimmigkeiten sind sofort mit dem Architekten zu klären. Für Maßfehler haftet allein der Auftragnehmer. Maßbezüge gelten vor Einzelmaßen.
Bei der Bauausführung sind die Planungen der Sonderfachleute zu beachten.
Widersprüchliche Angaben in den Architektenplänen und den Ausführungsplänen der Fachplaner sind unverzüglich und vor Ausführung anzukündigen.
Firmendetails und -ausführungszeichnungen gelten nur mit dem Freigabevermerk des Architekten.
Alle Höhenangaben sind auf OKFF bezogen, sofern nicht anders vermerkt.

Sämtliche dargestellten Befestigungselemente (für Fassade, Fertigteile, Schlosserarbeiten etc.) sind schematisch dargestellt.
Die Dimensionierung / Detaillierung erfolgt im Zuge der Werkstatt- und Montageplanung der ausführenden Firmen.

Bitte Detailverweise und Raumabwicklungen beachten!

PLANSTÄNDE:

[illegible]

Projektkurztitel:	Plancodierung:
III B	D.M. 00.01.4 a

Zeichnung:	Datum:26.04.2026
Schnitte Bar	Planstatus:

GRABZUG	Planungsstand:
	Ausführungsplanung
	Maßstab:1:50

gezeichnet:Felix Obermeier

Projekt:
ULB Lernraumerweiterung
Krummer Timpen 3 48143 Münster

Bauherr:
Universität Münster
Schlossplatz 2 48149 Münster


Architekt:
PBA Peter Bastian Architekten
Hafenweg 24 48155 Münster Tel: 0251 60 92 27-10 Fax: 0251 60 92 27-11

Planfreigabe:	Freigabedatum:
---------------	----------------

Übersicht:



Bemerkung: Der angegebene Maßstab gilt nur bei Ausgabe in Original Blattgröße ! DIN A3 420mmx297mm

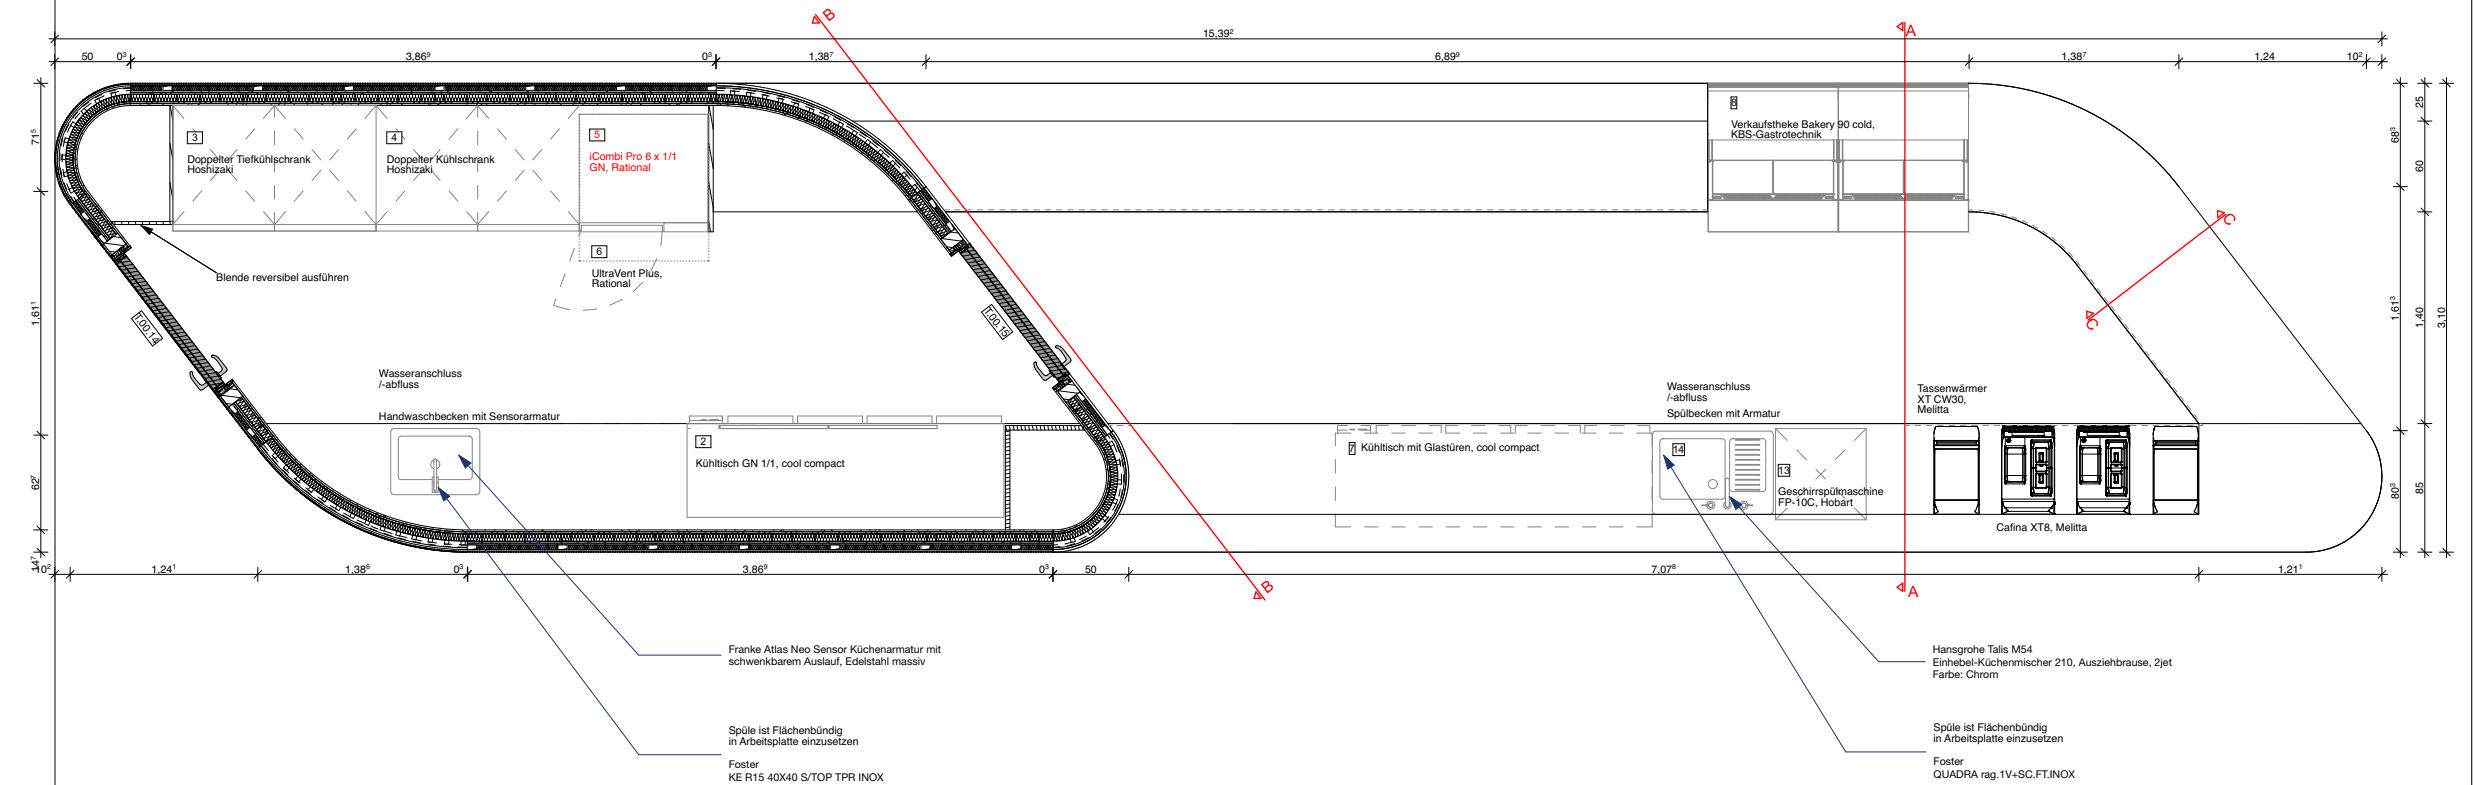

Sämtliche dargestellten Befestigungselemente (für Fassade, Fertigteile, Schlosserarbeiten etc.) sind schematisch dargestellt.
Die Dimensionierung / Detaillierung erfolgt im Zuge der Werkstatt- und Montageplanung der ausführenden Firmen.

PLANSTÄNDE:

[illegible]

Projektkurztitel:	Plancodierung:
ULB	D.M. 00.01.5 a
Zeichnung:	Datum:26.04.2026
Grundrisse	Planstatus:
Bar	Planungsstand: Ausführungsplanung
VORABZUG	Maßstab:1:50
	gezeichnet:Felix Obermeier


Projekt:
ULB Lernraumerweiterung
Krummer Timpen 3 48143 Münster

Bauherr:
Universität Münster
Schlossplatz 2 48149 Münster

Architekt:
PBA Peter Bastian Architekten
Hafenweg 24 48155 Münster Tel: 0251 60 92 27-10 Fax: 0251 60 92 27-11


Planfreigabe: Freigabedatum:

Übersicht:

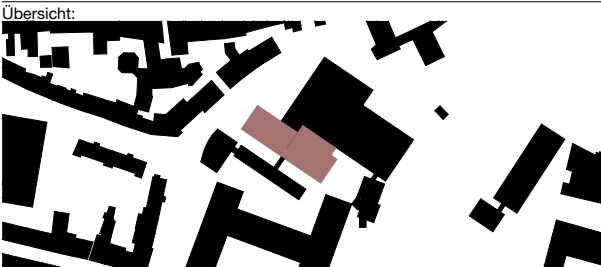

PBA
Peter Bastian Architekten

Bemerkung: Die angegebene Maßstab gilt nur bei Ausgabe in Original Blattgröße ! DIN A3 420mmx297mm

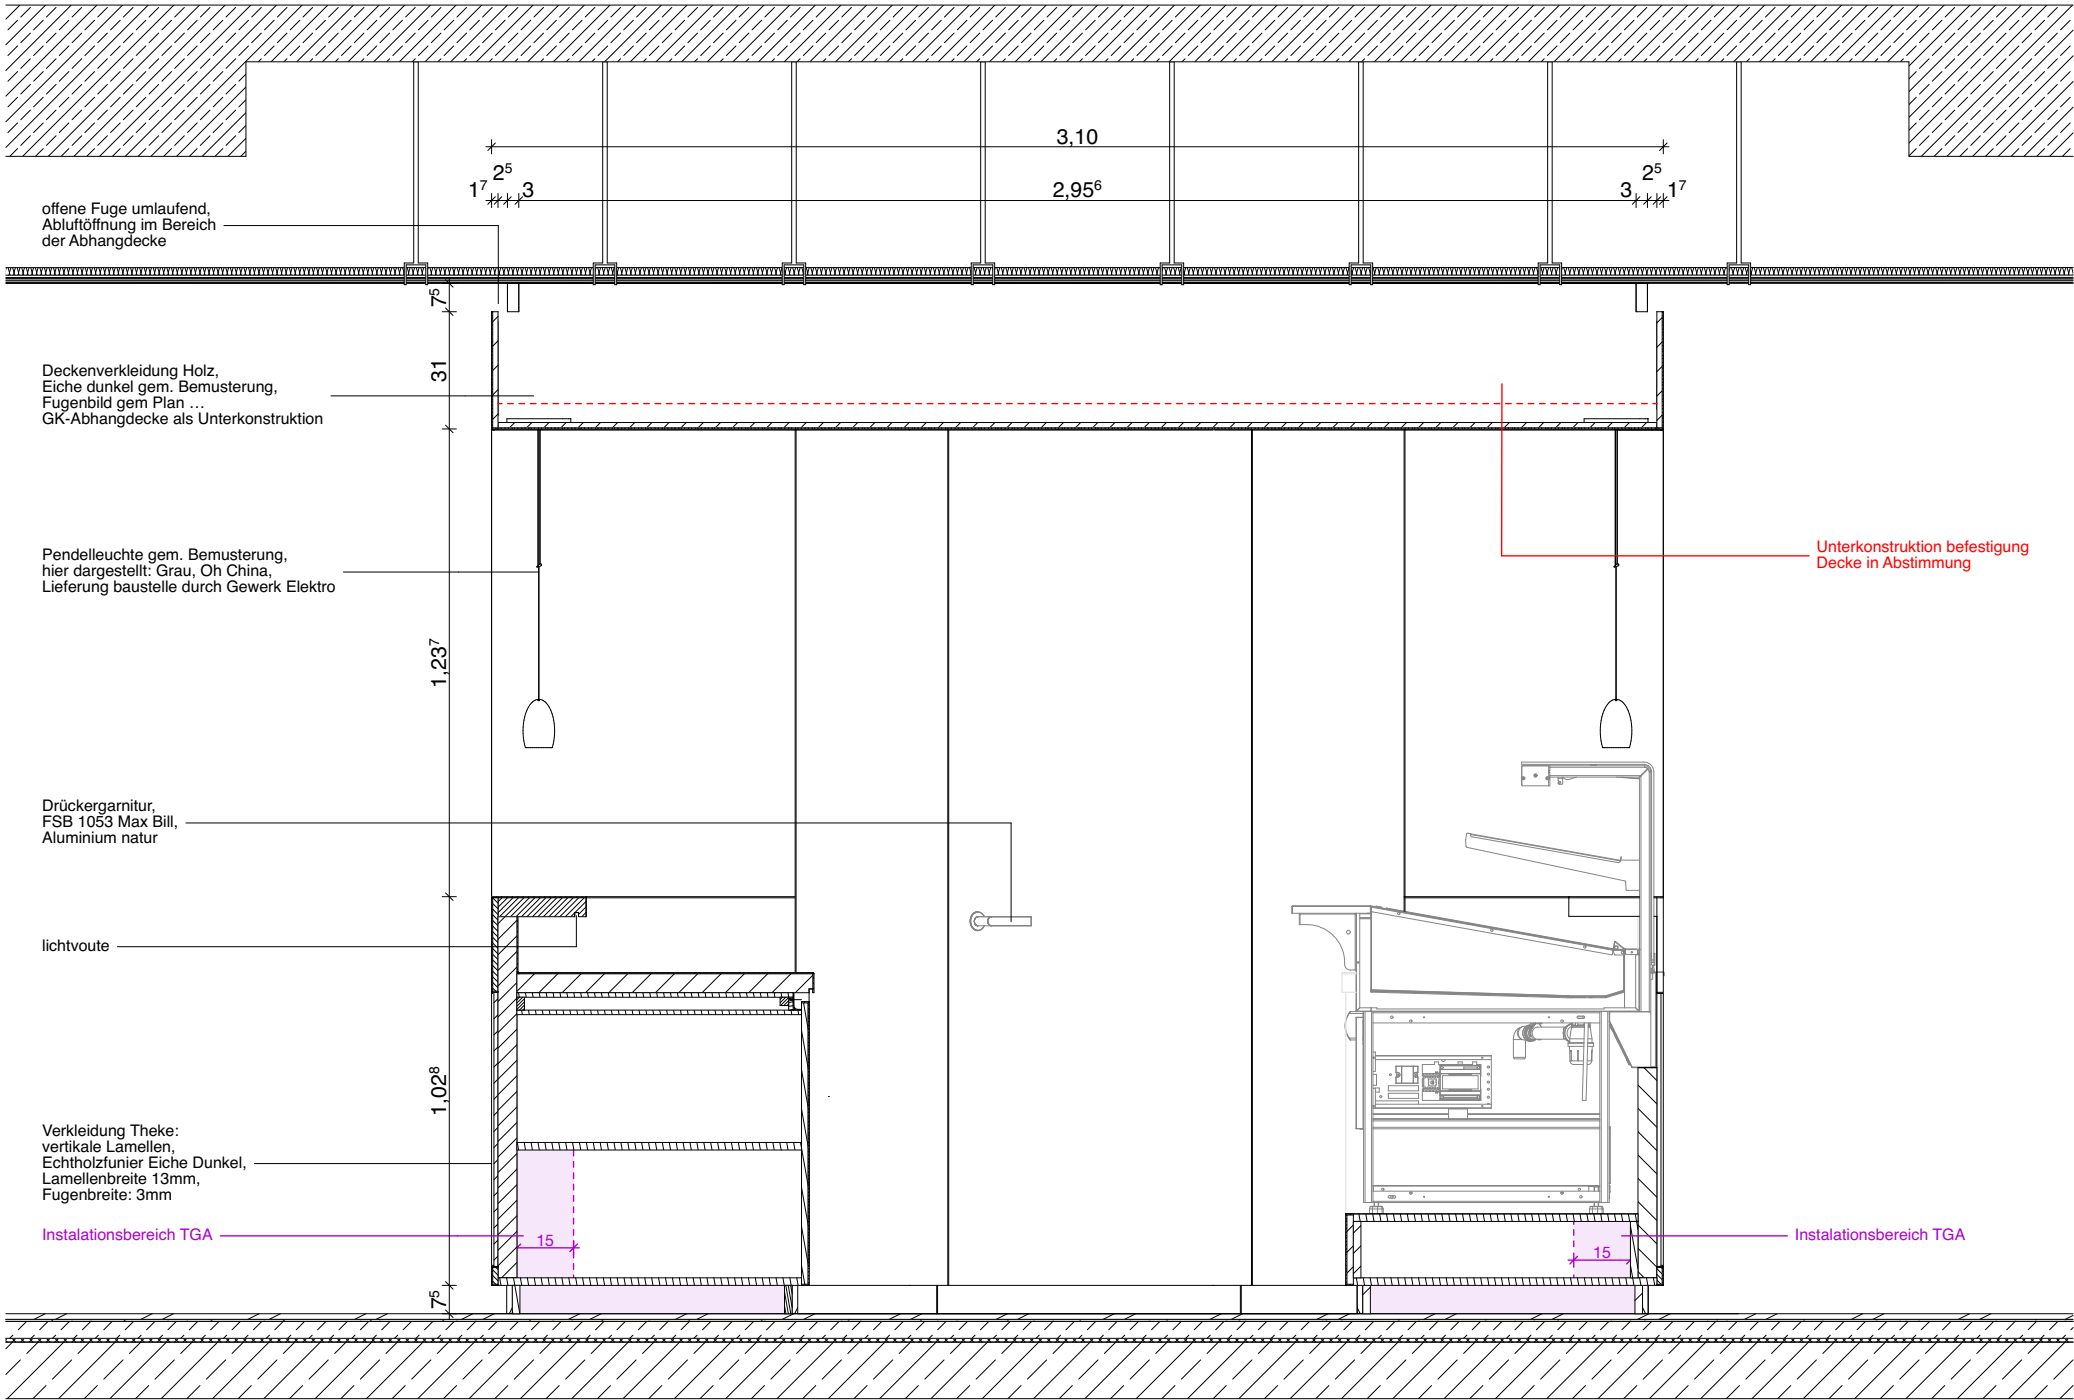

Schnitt A-A 1:20

Alle Maße sind am Bau zu prüfen!
Maßunstimmigkeiten sind sofort mit dem Architekten zu klären. Für Maßfehler haftet allein der Auftragnehmer. Maßbezüge gelten vor Einzelmaßen.
Bei der Bauausführung sind die Planungen der Sonderfachleute zu beachten. Widersprüchliche Angaben in den Architektenplänen und den Ausführungsplänen der Fachplaner sind unverzüglich und vor Ausführung anzukündigen.
Firmendetails und -ausführungszeichnungen gelten nur mit dem Freigabevermerk des Architekten.
Alle Höhenangaben sind auf OKFF bezogen, sofern nicht anders vermerkt.

Sämtliche dargestellten Befestigungselemente (für Fassade, Fertigteile, Schlosserarbeiten etc.) sind schematisch dargestellt.
Die Dimensionierung / Detaillierung erfolgt im Zuge der Werkstatt- und Montageplanung der ausführenden Firmen.

Bitte Detailverweise und Raumabwicklungen beachten!

PLANSTÄNDE:

Planstand/Index	Bearbeiter	Datum	Änderungen
a	fo	4.9.26	Anpassung TGA, Anschluss Decke, Tga Leitungen, Position Geräte

Projektkurztitel:	Plancodierung:
ULB	D.M. 00.01.6 a

Zeichnung:	Datum:26.04.2026
Schnitt Theke Bar	Planstatus:
	Planungsstand: Ausführungsplanung
	Maßstab:1:20
	gezeichnet:Felix Obermeier

VORABZUG

Projekt:
ULB Lernraumerweiterung
Krummer Timpen 3 48143 Münster

Bauherr:
Universität Münster
Schlossplatz 2 48149 Münster

Architekt:
PBA Peter Bastian Architekten
Hafenweg 24 48155 Münster Tel: 0251 60 92 27-10 Fax: 0251 60 92 27-11

Planfreigabe: Freigabedatum:





Echtholzfunier Eiche Dunkel

Echtholzfunier Eiche Dunkel

Sämtliche dargestellten Befestigungselemente (für Fassade, Fertigteile, Schlosserarbeiten etc.) sind schematisch dargestellt.
Die Dimensionierung / Detaillierung erfolgt im Zuge der Werkstatt- und Montageplanung der ausführenden Firmen.

Bitte Detailverweise und Raumabwicklungen beachten!

PLANSTÄNDE:

[illegible]

Projektkurztitel:	Plancodierung:
II B	D.M. 00.01.8

Zeichnung:	Datum: 26.04.2026
Thekenbereich abgesenkt Detail Schnitt / Ansicht Bar	Planstatus:
	Planungsstand: Ausführungsplanung
	Maßstab: 1:10
	gezeichnet: Felix Obermeier


Projekt:
ULB Lernraumerweiterung
Krummer Timpen 3 48143 Münster

Bauherr:
Universität Münster
Schlossplatz 2 48149 Münster

Architekt:
PBA Peter Bastian Architekten
Hafenweg 24 48155 Münster Tel: 0251 60 92 27-10 Fax: 0251 60 92 27-11




Planfreigabe: Freigabedatum:

Übersicht:

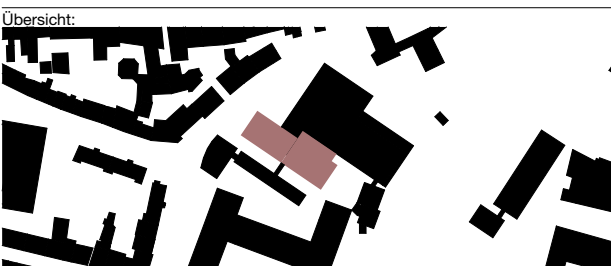

PBA
Peter Bastian Architekten

Bemerkung: Der angegebene Maßstab gilt nur bei Ausgabe in Original Blattgröße ! DIN A3 420mmx297mm

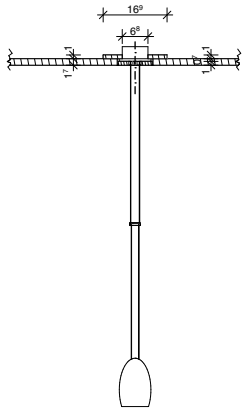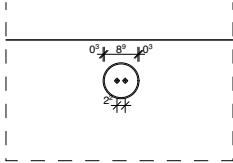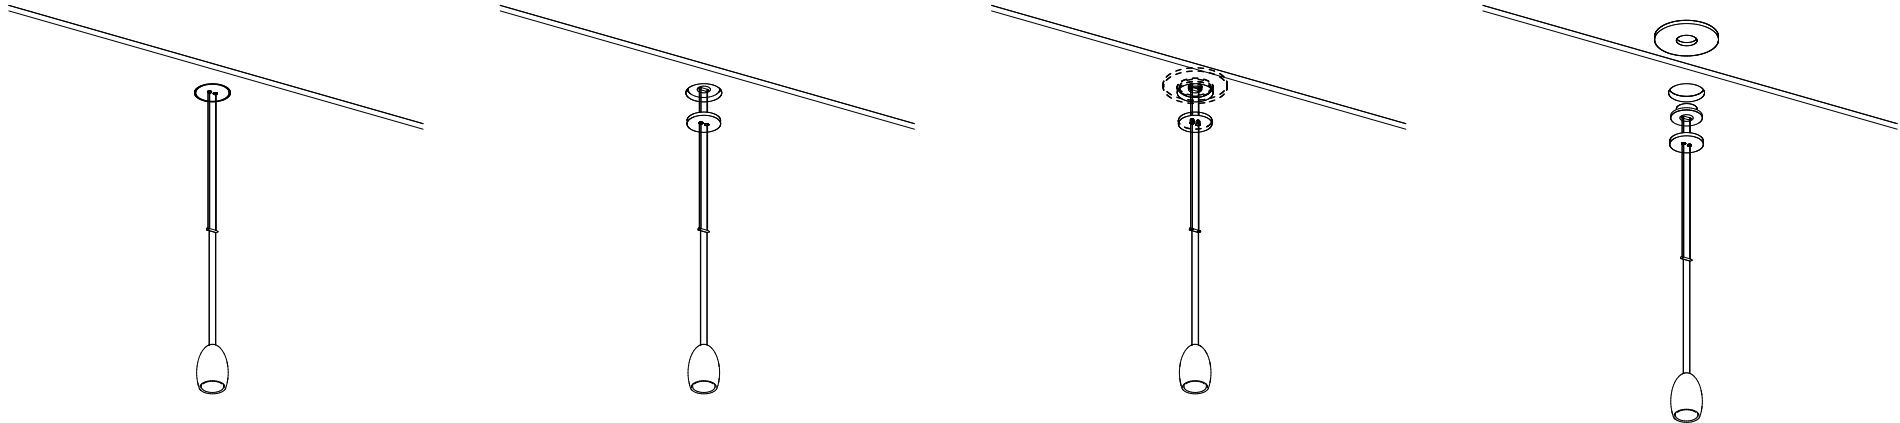

Alle Maße sind am Bau zu prüfen!
Maßunstimmigkeiten sind sofort mit dem Architekten zu klären. Für Maßfehler haftet allein der Auftragnehmer. Maßbezüge gelten vor Einzelmaßen.
Bei der Bauausführung sind die Planungen der Sonderfachleute zu beachten.
Widersprüchliche Angaben in den Architektenplänen und den Ausführungsplänen der Fachplaner sind unverzüglich und vor Ausführung anzukündigen.
Firmendetails und -ausführungszeichnungen gelten nur mit dem Freigabevermerk des Architekten.
Alle Höhenangaben sind auf OKFF bezogen, sofern nicht anders vermerkt.

Sämtliche dargestellten Befestigungselemente (für Fassade, Fertigteile, Schlosserarbeiten etc.) sind schematisch dargestellt.
Die Dimensionierung / Detaillierung erfolgt im Zuge der Werkstatt- und Montageplanung der ausführenden Firmen.

Bitte Detailverweise und Raumabwicklungen beachten!

PLANSTÄNDE:

Planstand/Index	Bearbeiter	Datum	Änderungen

Projektkurztitel: ULB	Plancodierung: D.M. 00.01.9
---------------------------------	--------------------------------

Zeichnung: Detail Lampenfassung Bar	Datum:26.04.2026
VORABZUG	Planstatus:
	Planungsstand: Ausführungsplanung
	Maßstab:1:20
gezeichnet:Felix Obermeier	


Projekt:
ULB Lernraumerweiterung
Krummer Timpen 3 48143 Münster

Bauherr:
Universität Münster
Schlossplatz 2 48149 Münster

Architekt:
PBA Peter Bastian Architekten
Hafenweg 24 48155 Münster Tel: 0251 60 92 27-10 Fax: 0251 60 92 27-11

Planfreigabe:	Freigabedatum:
---------------	----------------



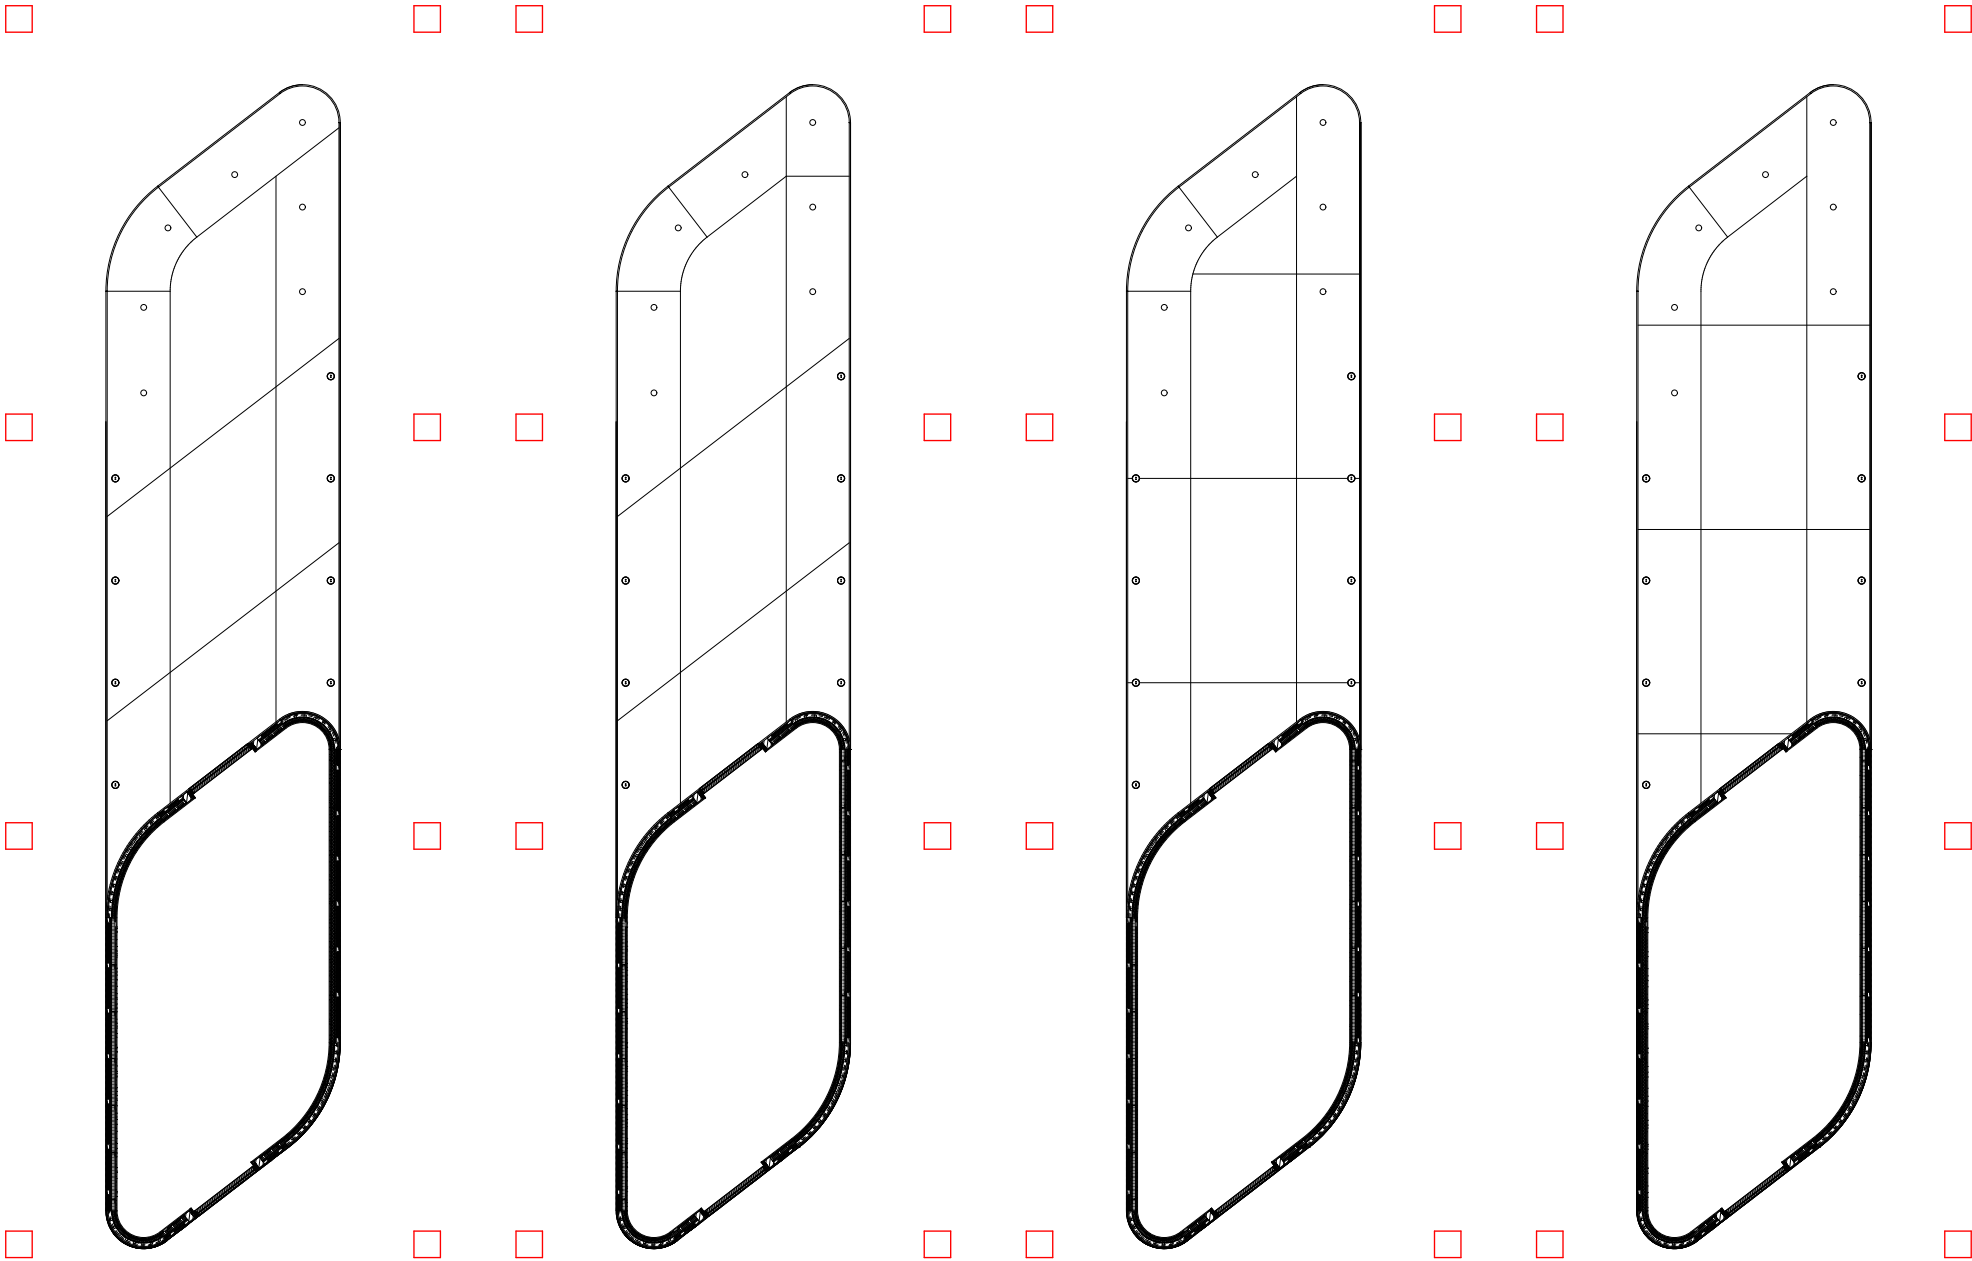

Alle Maße sind am Bau zu prüfen!
Maßunstimmigkeiten sind sofort mit dem Architekten zu klären. Für Maßfehler haftet allein der Auftragnehmer. Maßbezüge gelten vor Einzelmaßen.
Bei der Bauausführung sind die Planungen der Sonderfachleute zu beachten.
Widersprüchliche Angaben in den Architektenplänen und den Ausführungsplänen der Fachplaner sind unverzüglich und vor Ausführung anzukündigen.
Firmendetails und -ausführungszeichnungen gelten nur mit dem Freigabevermerk des Architekten.
Alle Höhenangaben sind auf OKFF bezogen, sofern nicht anders vermerkt.

Sämtliche dargestellten Befestigungselemente (für Fassade, Fertigteile, Schlosserarbeiten etc.) sind schematisch dargestellt.
Die Dimensionierung / Detaillierung erfolgt im Zuge der Werkstatt- und Montageplanung der ausführenden Firmen.

Bitte Detailverweise und Raumabwicklungen beachten!

PLANSTÄNDE:

Planstand/Index	Bearbeiter	Datum	Änderungen

Projektkurztitel: ULB	Plancodierung: D.M. 00.01.10
---------------------------------	---------------------------------

Zeichnung: Deckenspiegel Bar	Datum:26.04.2026
VORABZUG	Planstatus:
	Planungsstand: Ausführungsplanung
	Maßstab:1:50
gezeichnet:Felix Obermeier	



Projekt:
ULB Lernraumerweiterung
Krummer Timpen 3 48143 Münster

Bauherr:
Universität Münster
Schlossplatz 2 48149 Münster

Architekt:
PBA Peter Bastian Architekten
Hafenweg 24 48155 Münster Tel: 0251 60 92 27-10 Fax: 0251 60 92 27-11

Planfreigabe:	Freigabedatum:
---------------	----------------



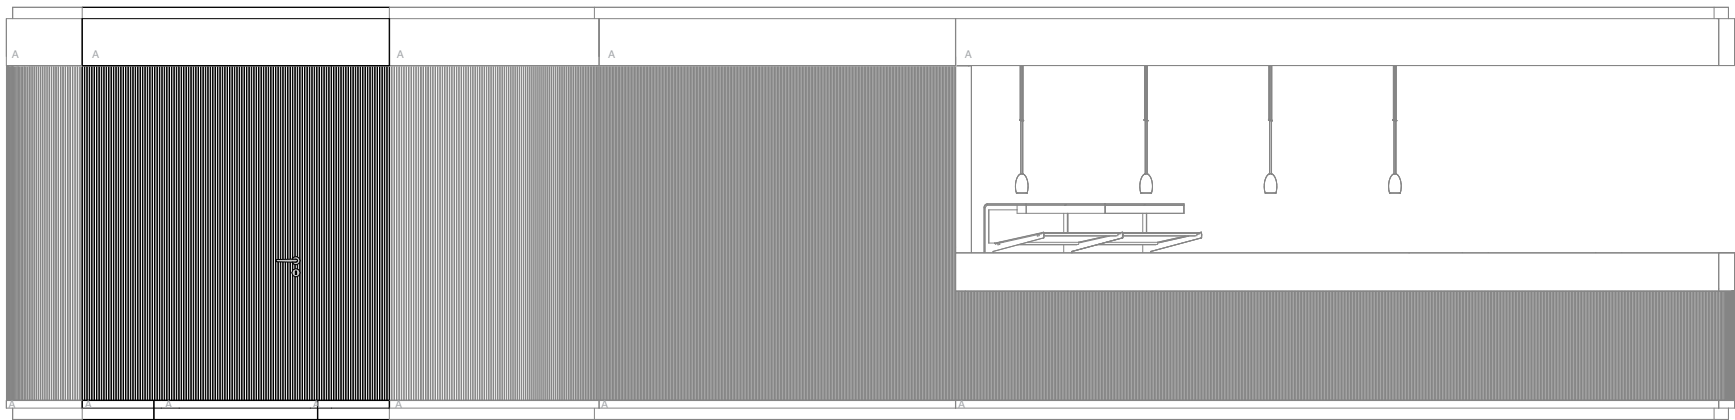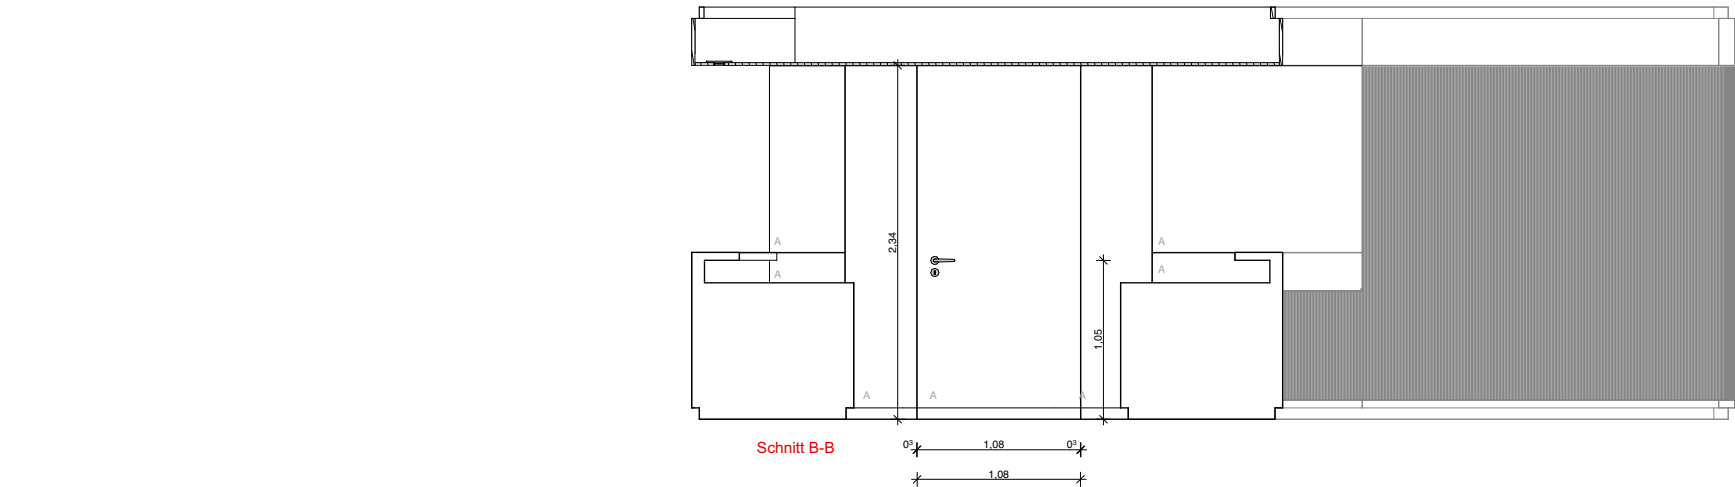

Alle Maße sind am Bau zu prüfen!
Maßunstimmigkeiten sind sofort mit dem Architekten zu klären. Für Maßfehler haftet allein der Auftragnehmer. Maßbezüge gelten vor Einzelmaßen.
Bei der Bauausführung sind die Planungen der Sonderfachleute zu beachten.
Widersprüchliche Angaben in den Architektenplänen und den Ausführungsplänen der Fachplaner sind unverzüglich und vor Ausführung anzukündigen.
Firmendetails und -ausführungszeichnungen gelten nur mit dem Freigabevermerk des Architekten.
Alle Höhenangaben sind auf OKFF bezogen, sofern nicht anders vermerkt.

Sämtliche dargestellten Befestigungselemente (für Fassade, Fertigteile, Schlosserarbeiten etc.) sind schematisch dargestellt.
Die Dimensionierung / Detaillierung erfolgt im Zuge der Werkstatt- und Montageplanung der ausführenden Firmen.

Bitte Detailverweise und Raumabwicklungen beachten!

PLANSTÄNDE:

Planstand/Index	Bearbeiter	Datum	Änderungen
a	fo	23.9.26	Türbreite

Alle sichtbaren Holzoberflächen sind in Eiche Dunkel gem. Bemusterung Streifer furniert auszuführen.



A: Furnierrichtung nach Planausrichtung zu lesen

Projektkurztitel:	Plancodierung:
ULB	D.M. 00.01.11 a

Zeichnung:	Datum:26.04.2026
Ansicht Türen Bar	Planstatus:
VORABZUG	Planungsstand: Ausführungsplanung
	Maßstab:1:50
	gezeichnet:Felix Obermeier


Projekt:
ULB Lernraumerweiterung
Krummer Timpen 3 48143 Münster

Bauherr:
Universität Münster
Schlossplatz 2 48149 Münster

Architekt:
PBA Peter Bastian Architekten
Hafenweg 24 48155 Münster Tel: 0251 60 92 27-10 Fax: 0251 60 92 27-11

Planfreigabe: Freigabedatum:



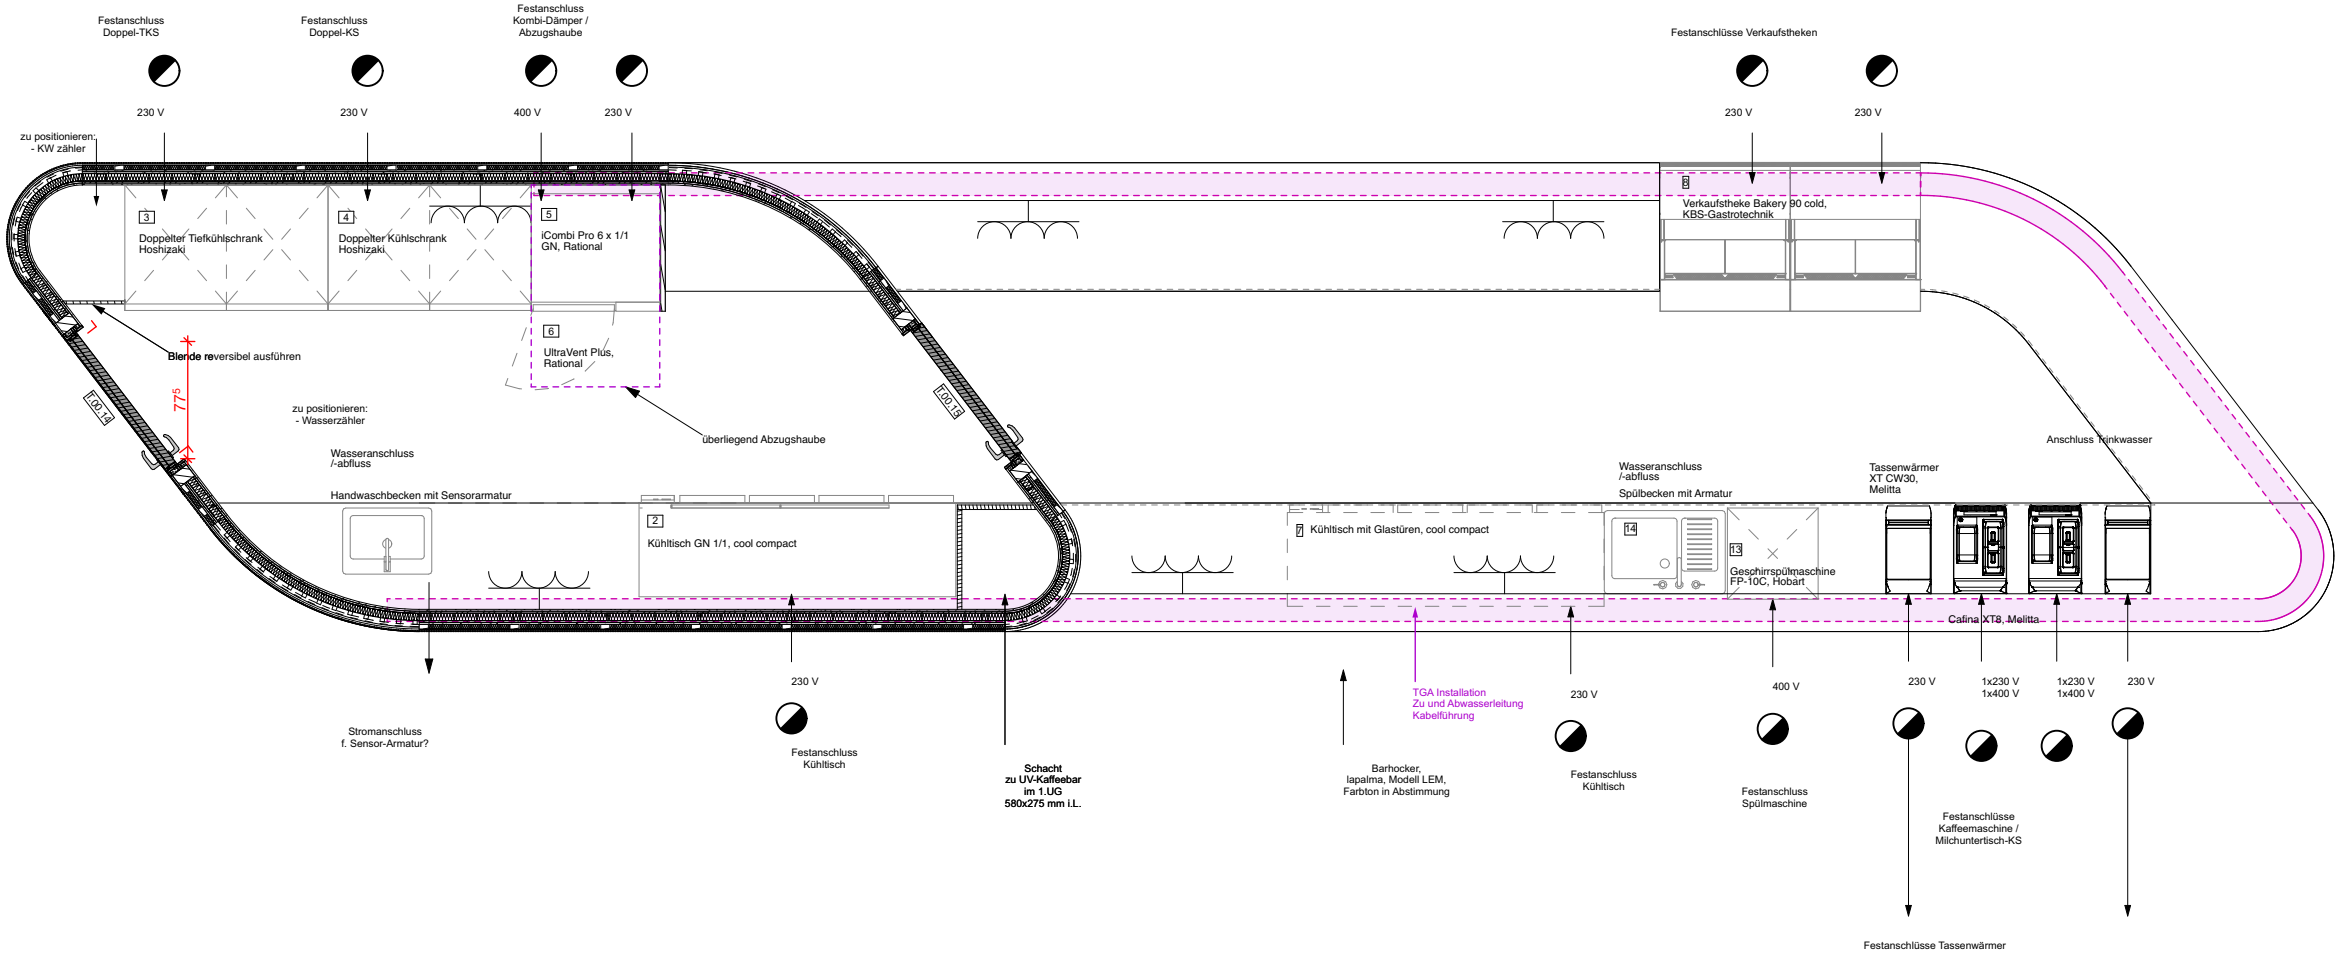

Alle Maße sind am Bau zu prüfen!
Maßunstimmigkeiten sind sofort mit dem Architekten zu klären. Für Maßfehler haftet allein der Auftragnehmer. Maßbezüge gelten vor Einzelmaßen.
Bei der Bauausführung sind die Planungen der Sonderfachleute zu beachten.
Widersprüchliche Angaben in den Architektenplänen und den Ausführungsplänen der Fachplaner sind unverzüglich und vor Ausführung anzukündigen.
Firmendetails und -ausführungszeichnungen gelten nur mit dem Freigabevermerk des Architekten.
Alle Höhenangaben sind auf OKFF bezogen, sofern nicht anders vermerkt.

Sämtliche dargestellten Befestigungselemente (für Fassade, Fertigteile, Schlosserarbeiten etc.) sind schematisch dargestellt.
Die Dimensionierung / Detaillierung erfolgt im Zuge der Werkstatt- und Montageplanung der ausführenden Firmen.

Bitte Detailverweise und Raumabwicklungen beachten!

PLANSTÄNDE:


Planstand/Index	Bearbeiter	Datum	Änderungen
a	fo	4.9.26	Anpassung TGA, Anschluss Decke, Tga Leitungen, Position Geräte, Türbreite

Projektkurztitel: ULB	Plancodierung: D.M. 00.01.12 a
Zeichnung: Anschlüsse Bar	Datum:26.04.2026 Planstatus: Planungsstand: Ausführungsplanung Maßstab:1:50 gezeichnet:Felix Obermeier


VORABZUG

Projekt: ULB Lernraumerweiterung Krummer Timpen 3 48143 Münster	
Bauherr: Universität Münster Schlossplatz 2 48149 Münster	
Architekt: PBA Peter Bastian Architekten Hafenweg 24 48155 Münster Tel: 0251 60 92 27-10 Fax: 0251 60 92 27-11	
Planfreigabe:	Freigabedatum:

Übersicht:

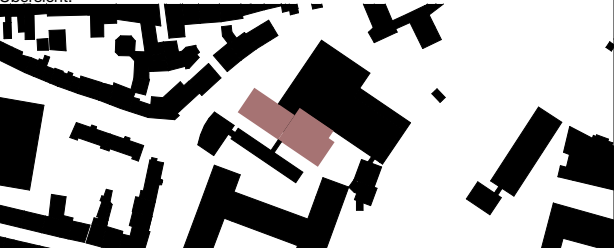


PBA
Peter Bastian Architekten

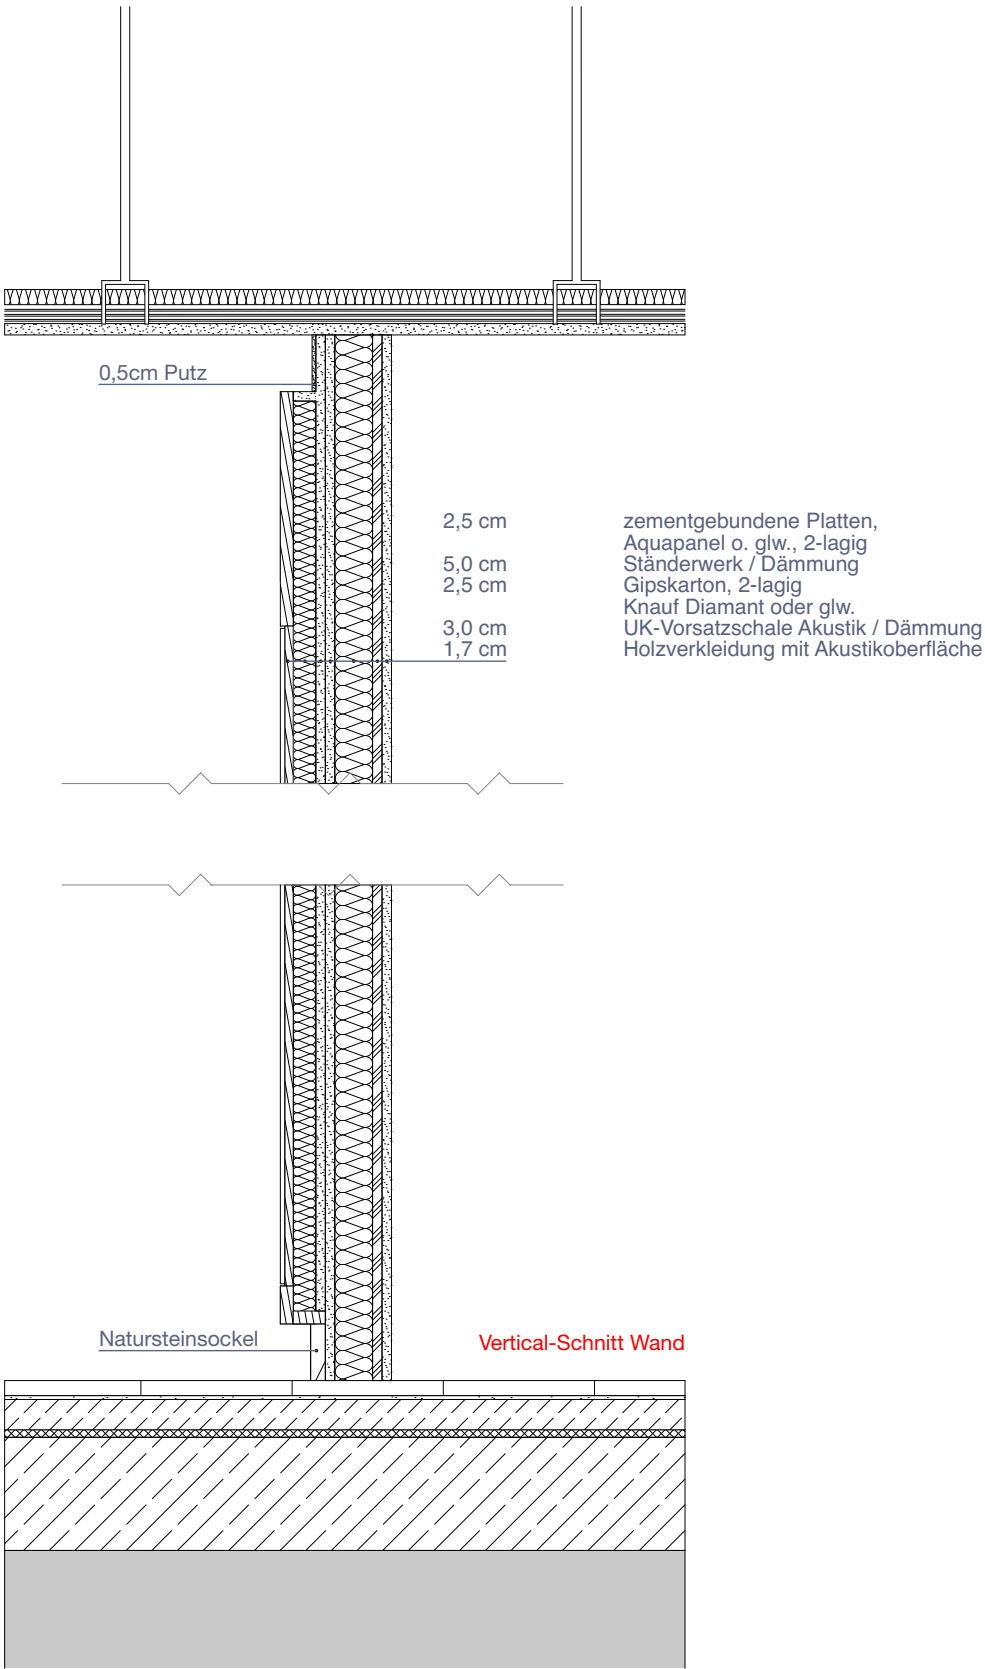

Lager, Foyer

Trockenbauwand mit Holzverkleidung

- 2,5 cm zementgebundene Platten, Aquapanel o. glw., 2-lagig
- 5,0 cm Ständerwerk / Dämmung
- 2,5 cm Gipskarton, 2-lagig
- 3,0 cm Knauf Diamant oder glw.
- 1,7 cm UK-Vorsatzschale Akustik / Dämmung
- Holzverkleidung mit Akustikoberfläche

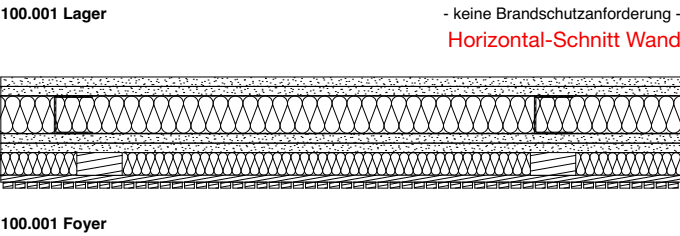

Alle Maße sind am Bau zu prüfen!
Maßunstimmigkeiten sind sofort mit dem Architekten zu klären. Für Maßfehler haftet allein der Auftragnehmer. Maßbezüge gelten vor Einzelmaßen.
Bei der Bauausführung sind die Planungen der Sonderfachleute zu beachten. Widersprüchliche Angaben in den Architektenplänen und den Ausführungsplänen der Fachplaner sind unverzüglich und vor Ausführung anzukündigen.
Firmendetails und -ausführungszeichnungen gelten nur mit dem Freigabevermerk des Architekten.
Alle Höhenangaben sind auf OKFF bezogen, sofern nicht anders vermerkt.

Sämtliche dargestellten Befestigungselemente (für Fassade, Fertigteile, Schlosserarbeiten etc.) sind schematisch dargestellt.
Die Dimensionierung / Detaillierung erfolgt im Zuge der Werkstatt- und Montageplanung der ausführenden Firmen.

Bitte Detailverweise und Raumabwicklungen beachten!

PLANSTÄNDE:

Planstand/Index	Bearbeiter	Datum	Änderungen

Projektkurztitel: ULB	Plancodierung: D.M. 00.01.13
Zeichnung: Wandaufbau Bar	Datum:08.09.2026 Planstatus: Planungsstand: Ausführungsplanung Maßstab:1:10 gezeichnet:Felix Obermeier

Projekt: ULB Lernraumerweiterung Krummer Timpen 3 48143 Münster	Bauherr: Universität Münster Schlossplatz 2 48149 Münster
Architekt: PBA Peter Bastian Architekten Hafenweg 24 48155 Münster Tel: 0251 60 92 27-10 Fax: 0251 60 92 27-11	Architekt: PBA Peter Bastian Architekten Hafenweg 24 48155 Münster Tel: 0251 60 92 27-10 Fax: 0251 60 92 27-11
Planfreigabe:	Freigabedatum:

