
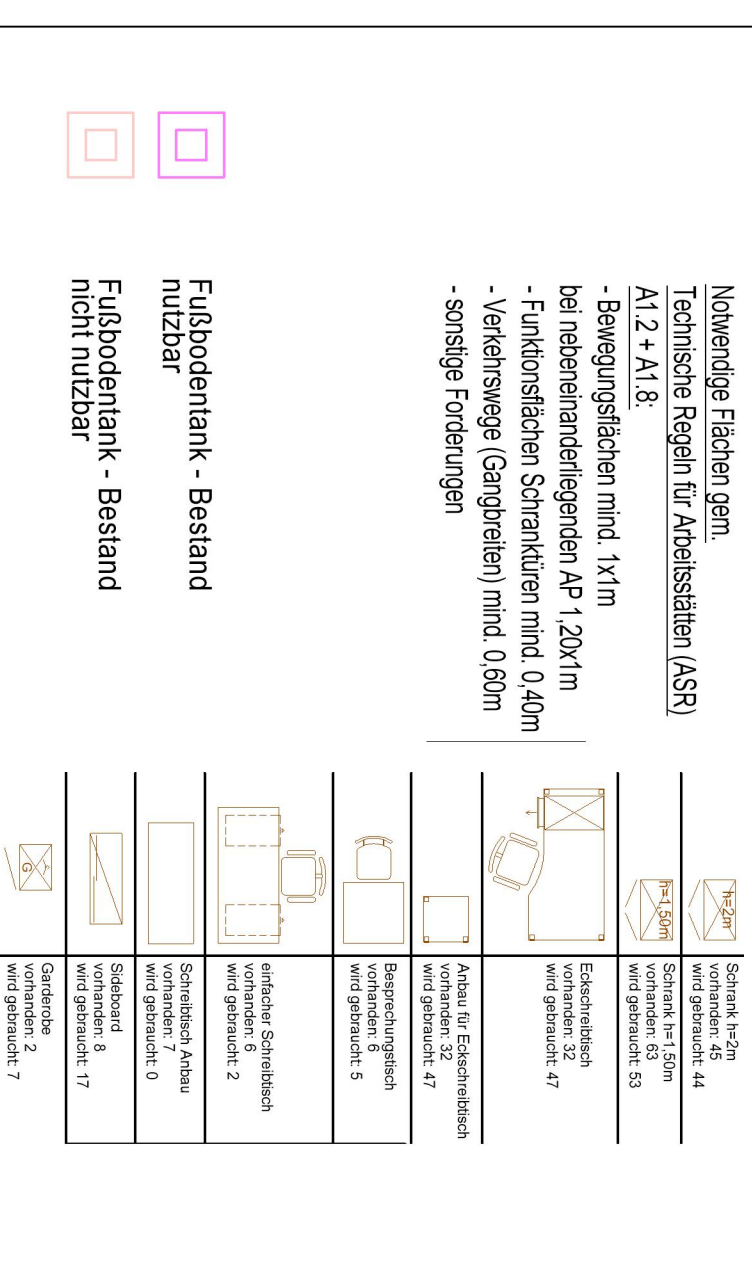


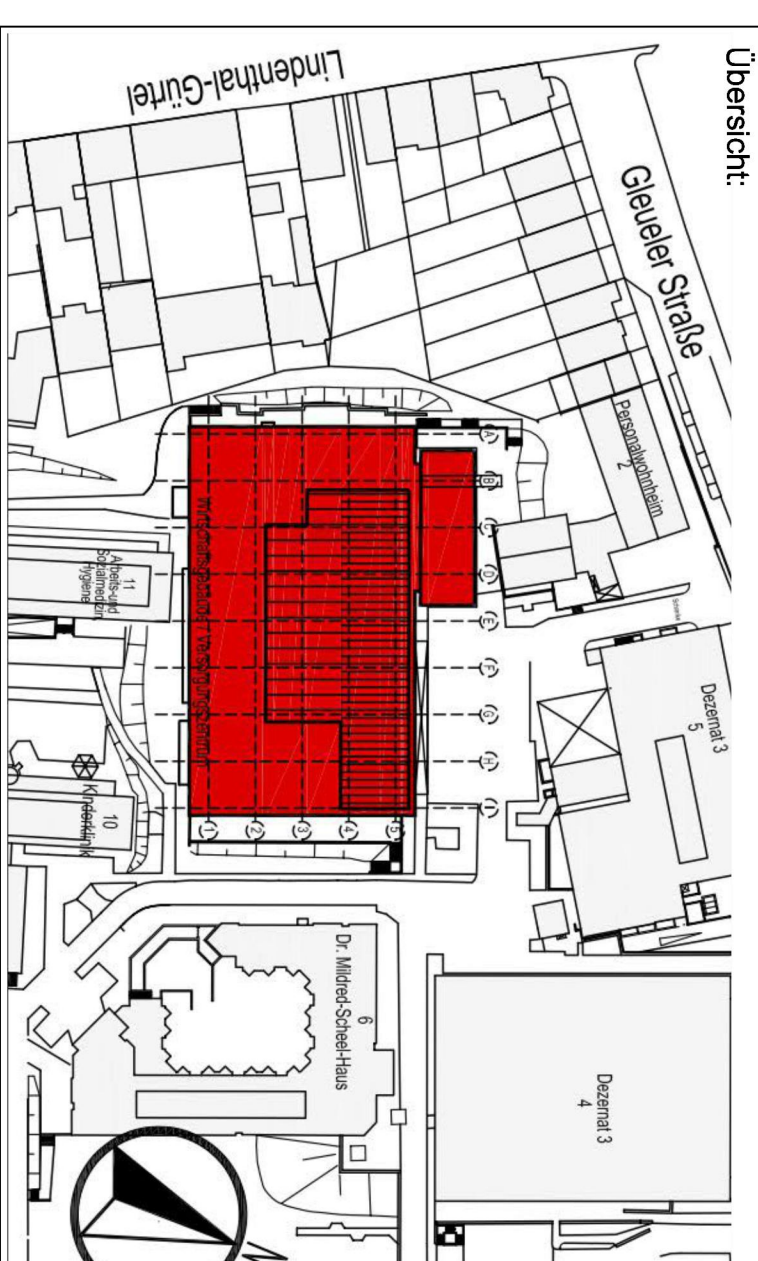

LEGENDE	
	Kein Baufeld
	Bestand
	Abbruch
	Mauernwerkstand neu
	Trockenbauwand neu
	Glastrümmelwand neu
	Achse Glasrümmelwand
	Türen neu
	Türen mit Glassausschnitt neu
	Fußbodenpark

	Möbel aus Bestand
	Möbel über Hochbau
	Laternenbühel
	F30-Wand
	Brandwand
	F30-Wand
	F30-Wand
	feuerbeständige Tür
	feuerbeständige Tür
	rauchdichte Tür
	rauchdichte Tür
	rauchdichtende Tür
	Zurückkontrolle

[illegible]

Projekt: Uniklinik Köln AöR / 2015165 Ver
Zentrum für Labordiagnostik
Umbau administrative Ebene

Bauherr: Universitätsklinikum Köln (AöR)
vertreten durch:
Projektssteuerung medifacilities GmbH
Gleueler Str. 66, 50931 Köln

Planinhalts:
Ebene 1 (2.Obergeschoss)
Grundriss / **Administrative Ebene**

Leistungsphase:	LPH 5 - Ausführungsplanung
Plan-Nr.:	V84 2387 AB G E1 A 0011

Projekt-Nr. MF:	2015165	Datum Erstellung:	18.07.2016	Datum Index:	25.11.2025
Maßstab:	1:100	gezeichnet:	B	index:	

Maßstab: 1:100	gezeichnet: L2	in mm
Blattgröße: A0	geprüft: Schö	-0
Projektleitung/Projektleitung:		
		Einwohner/Verfahren/Verfahren:

medfacilities

m. schönfeld

architekturbüro
DR Ing. Fritz Architekt
Hofmeister & Partner

 Mediobike GmbH
Gander Straße 88
D-50831 Köln
www.mediobike.com

Königsplatz 37a/35
26110 Oldenburg