
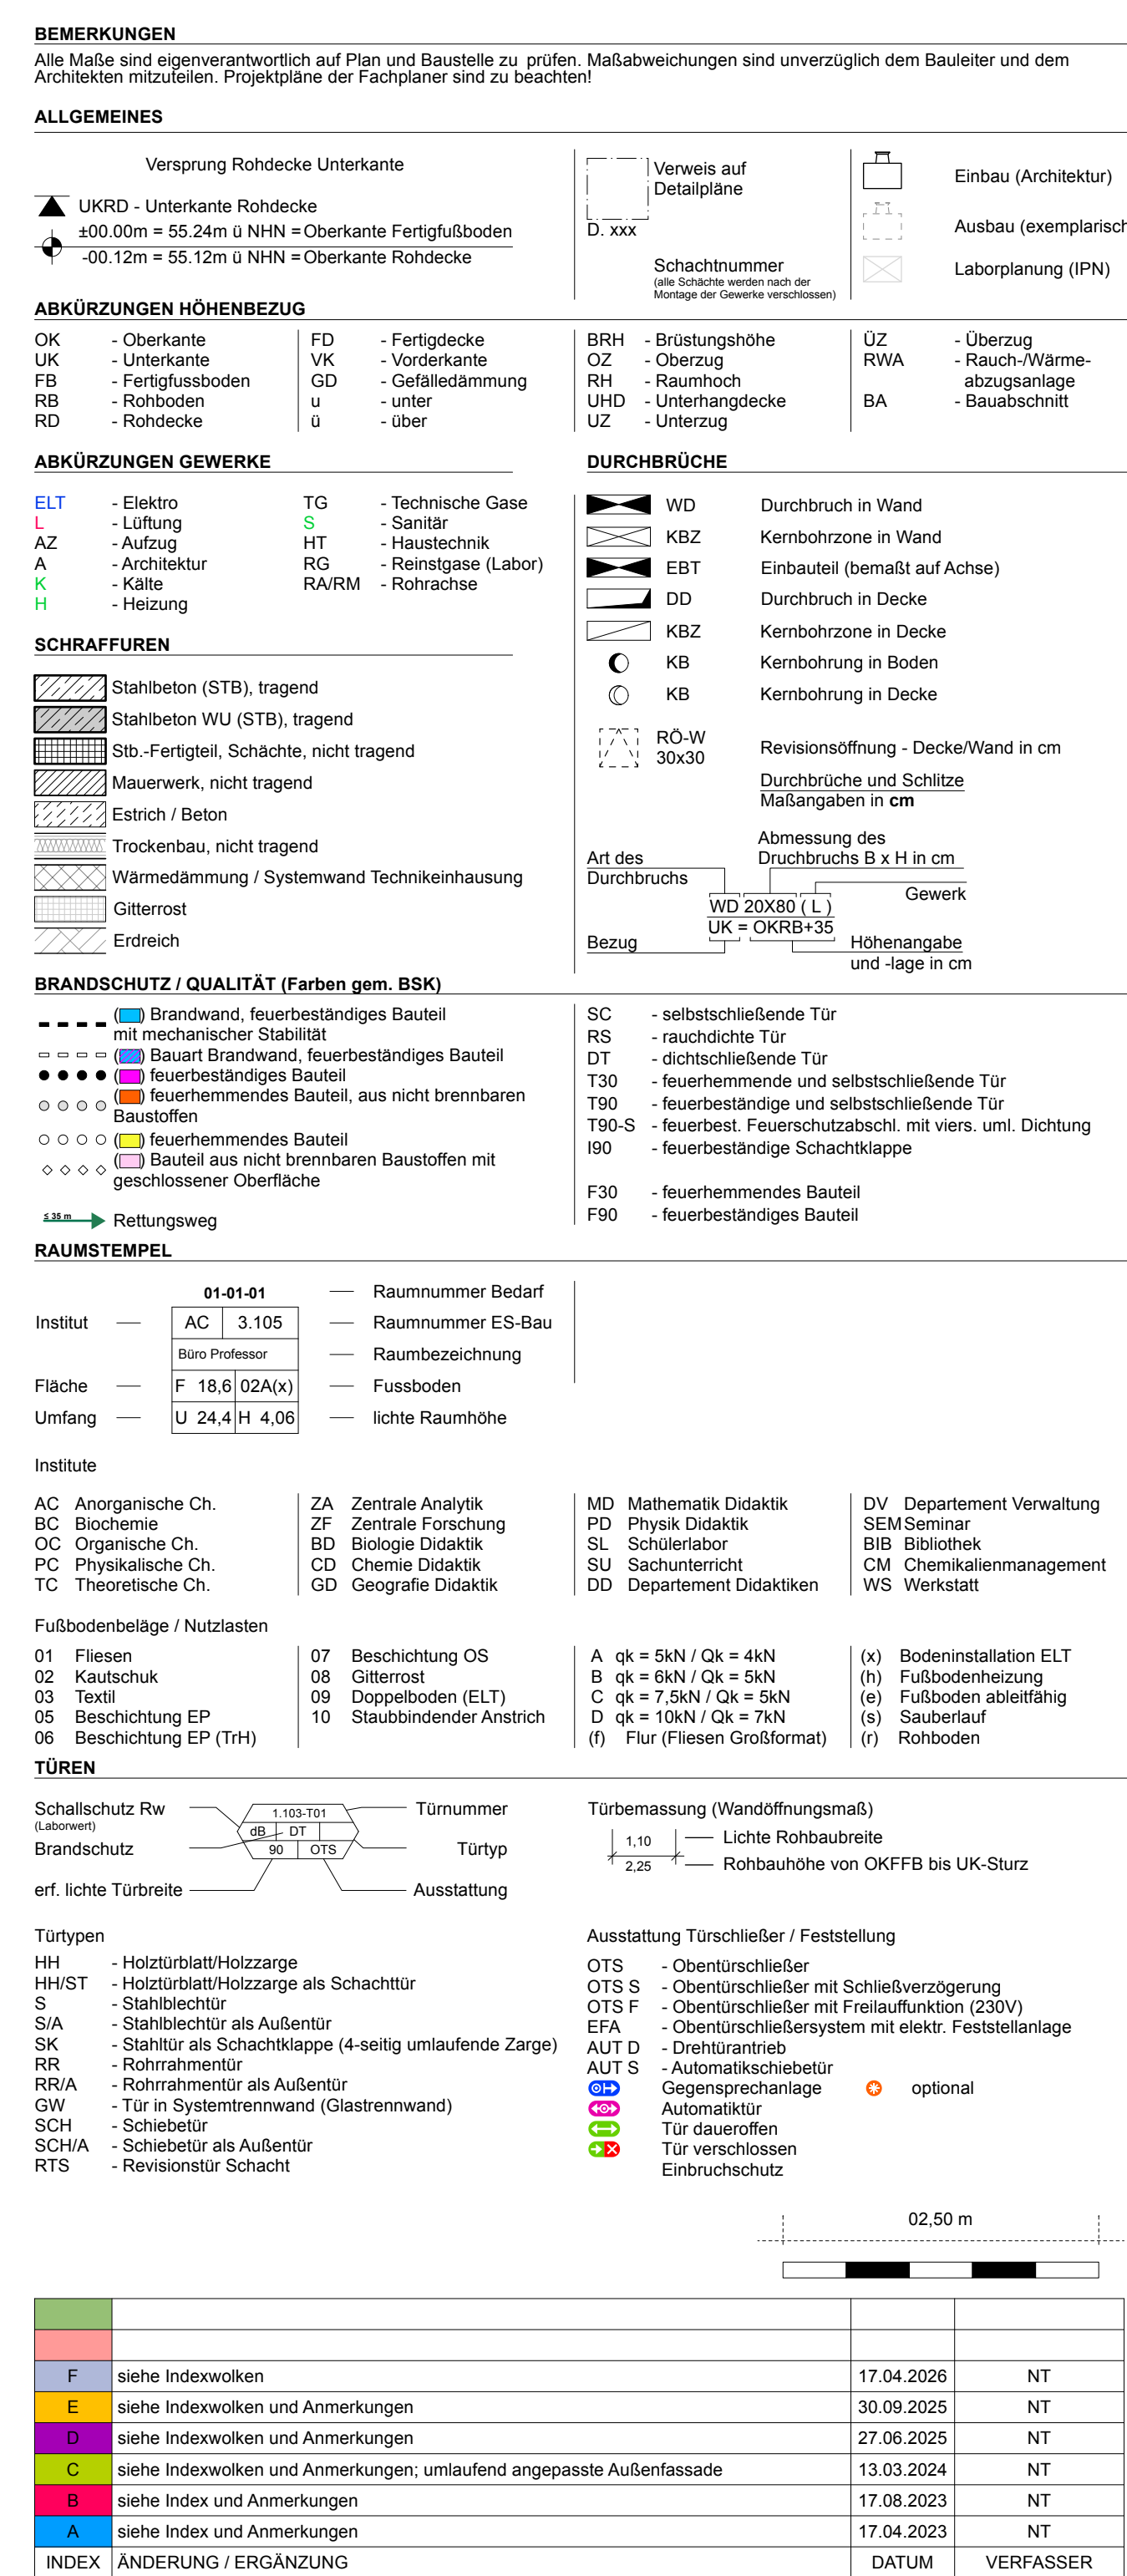
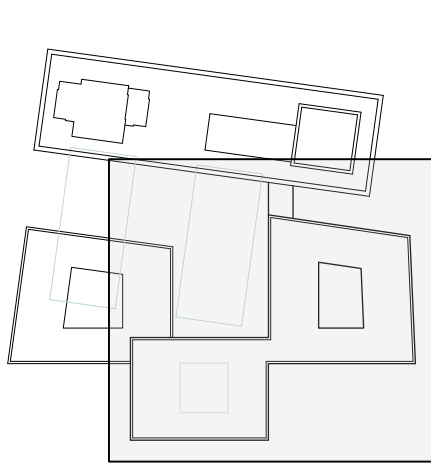


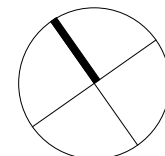

- ANHANG ZUM LEISTUNGSVERZEICHNIS - - KEINE AUSFÜHRUNGSPLANUNG - - NUR ZUR INFORMATION -			
eigene Projekt: 		aus: Master-Entwurf	
Bauher: Universität zu Köln			
Ort und Datum: 		Unterschrift: 	
Planname: 330-23-009-ARC-5-GR-22000-300-SockelG-SGX-F-F			
			
Übersicht		Gebäude Null = OKFF EG = 55,24m ü NNH	
AUSFÜHRUNGSPLANUNG			
Gebäude-Nummer: 330			
Gebäude: CDK - Neubau des Departments für Chemie und die Didaktiken der Naturwissenschaften der Universität zu Köln		Universität zu Köln Der Kanzler Dezernat S Albertus Magnus Platz 50923 Köln	
Ring - Bauteil: -X-			
Anschrift: Universität zu Köln, Albertus-Magnus-Platz, 50923 KÖLN			
Planinhalt Grundriss Sockelgeschoss		Plannummer ARC-5-GR-22000	
Datengipfel V23_CDK_MASTER-DATTEL_vwpp Daten Name			
Gewerk - - - - -	Architektur	Plotttabelle Luk_A_200-100.ctb Plottdatum 18.02.2022 Gezeichnet ML	Maßstab 1:200 Umriss DIN A0 Hesse 17.04.2026 F