


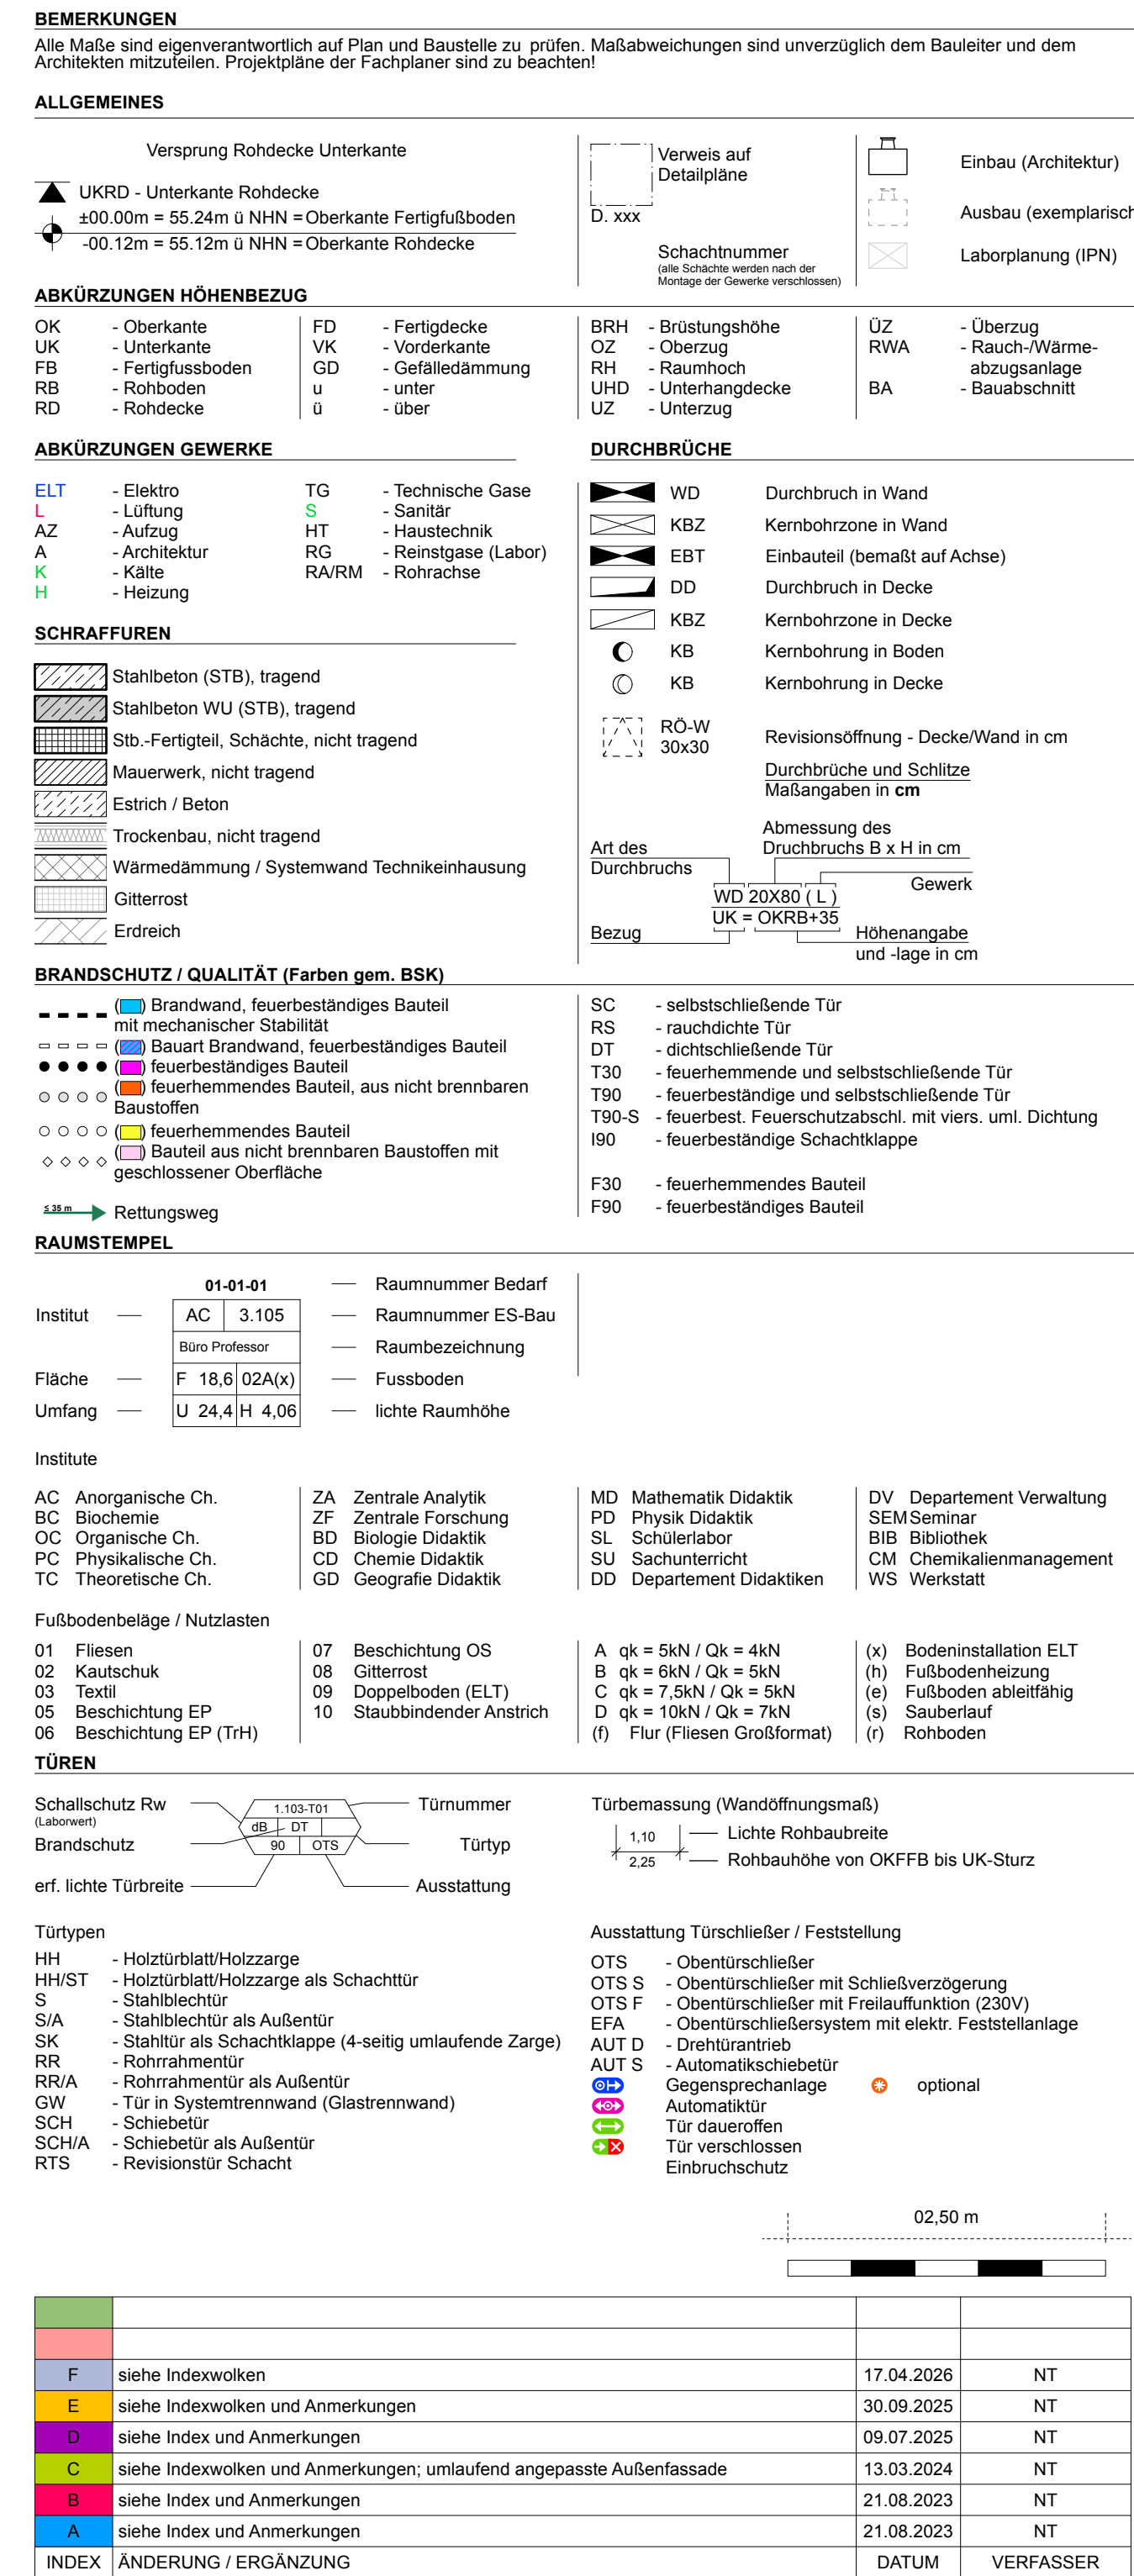

eigene Projekte: ☐ an fremde Verträge: ☐							
Bauher: Universität zu Köln Ort und Datum: Unterzeichnet:							
Planname 330-23-009-ARC-5-GR-23000-300-ErdG-EGX-F-F							
Gebäude Null = OKFF EG = 55,24m ü NNH							
Übersicht							
AUSFÜHRUNGSPLANUNG							
Gebäude-Nummer: 330 Gebäude: CDK - Neubau des Departments für Chemie und die Didaktiken der Naturwissenschaften der Universität zu Köln Rang - Bauteil: -X- Anschrift: Universität zu Köln, Albertus-Magnus-Platz, 50923 KÖLN	Universität zu Köln Der Kanzler Dietmar S Albertus Magnus Platz 50923 Köln						
Planinhalt Grundriss Erdgeschoss	Plannummer ARC-5-GR-23000						
<table border="1" style="width: 100%; border-collapse: collapse;"> <tr> <td colspan="2" style="padding: 5px;"> Datum: VON: CDK, MASTER.GATEL.wxp Datei Name: </td> </tr> <tr> <td style="width: 30%; padding: 5px; vertical-align: top;"> Gewerk Architektur </td> <td style="width: 70%; padding: 5px; vertical-align: top;"> <table border="1" style="width: 100%; border-collapse: collapse;"> <tr> <td style="width: 50%; padding: 5px;"> Piktabelle Lux_A_SW-100.ctb Plandatum: 18.02.2022 Gezeichnet: ML </td> <td style="width: 50%; padding: 5px;"> Maßstab 1:200 Einheit: DIN A0 Version: 10/2020.01 F 17.04.2026 </td> </tr> </table> </td> </tr> </table>		Datum: VON: CDK, MASTER.GATEL.wxp Datei Name:		Gewerk Architektur	<table border="1" style="width: 100%; border-collapse: collapse;"> <tr> <td style="width: 50%; padding: 5px;"> Piktabelle Lux_A_SW-100.ctb Plandatum: 18.02.2022 Gezeichnet: ML </td> <td style="width: 50%; padding: 5px;"> Maßstab 1:200 Einheit: DIN A0 Version: 10/2020.01 F 17.04.2026 </td> </tr> </table>	Piktabelle Lux_A_SW-100.ctb Plandatum: 18.02.2022 Gezeichnet: ML	Maßstab 1:200 Einheit: DIN A0 Version: 10/2020.01 F 17.04.2026
Datum: VON: CDK, MASTER.GATEL.wxp Datei Name:							
Gewerk Architektur	<table border="1" style="width: 100%; border-collapse: collapse;"> <tr> <td style="width: 50%; padding: 5px;"> Piktabelle Lux_A_SW-100.ctb Plandatum: 18.02.2022 Gezeichnet: ML </td> <td style="width: 50%; padding: 5px;"> Maßstab 1:200 Einheit: DIN A0 Version: 10/2020.01 F 17.04.2026 </td> </tr> </table>	Piktabelle Lux_A_SW-100.ctb Plandatum: 18.02.2022 Gezeichnet: ML	Maßstab 1:200 Einheit: DIN A0 Version: 10/2020.01 F 17.04.2026				
Piktabelle Lux_A_SW-100.ctb Plandatum: 18.02.2022 Gezeichnet: ML	Maßstab 1:200 Einheit: DIN A0 Version: 10/2020.01 F 17.04.2026						