

LEGENDE LEAN Construction:

Legende Arbeitsbereiche

Var.	Nummer	Bauteil	Ebene	Bereichscode			Inhalt	Typ	Farbe			MS Office	erarbeitet in PP am
				B	E	KA	N			R	G	E	
05	Ring	1	Erdgeschoß	1	0	Bür	03	e	blau	0	128	255	26.06.2024
05	Ring	1	Erdgeschoß	1	0	Bür	04	f	gelb	255	255	0	26.06.2024
06	Ring	1	Erdgeschoß	1	0	WCA	06	g	grau	200	200	200	10.07.2024
07	Ring	1	Erdgeschoß	1	0	Lab	01	i	dunkelgrau	134	134	134	17.07.2024
08	Ring	1	Erdgeschoß	1	0	Lab	02	j	lila	107	35	142	17.07.2024
09	Ring	1	Erdgeschoß	1	0	Sem	05	k	grün	153	204	50	26.06.2024
12	Ring	1	übergreifend	1	a	ScG	01	o	dkl. Blau	0	0	255	10.07.2024
12	Ring	1	übergreifend	1	a	ScG	02	o	dkl. Blau	0	0	255	10.07.2024
15	Ring	1	übergreifend	1	a	ScK	03	p	orange	255	127	0	10.07.2024
15	Ring	1	übergreifend	1	a	ScK	04	p	orange	255	127	0	10.07.2024
16	Ring	1	übergreifend	1	a	TRH	03	q	dkl. Grün	35	142	107	26.06.2024
17	Ring	1	übergreifend	1	a	Uvt	04	r	weiß	255	255	255	31.07.2024
18	Ring	1	übergreifend	1	a	Auf	05	s	pink	255	0	255	10.07.2024
19	Ring	1	übergreifend	1	a	Fas	01	t	türkis	0	255	255	17.07.2024
06	Ring	2	Erdgeschoß	2	0	WCA	03	g	grau	200	200	200	10.07.2024
12	Ring	2	übergreifend	2	a	ScG	01	o	dkl. Blau	0	0	255	10.07.2024
12	Ring	2	übergreifend	2	a	ScG	02	o	dkl. Blau	0	0	255	10.07.2024
15	Ring	2	übergreifend	2	a	ScK	03	p	orange	255	127	0	10.07.2024
15	Ring	2	übergreifend	2	a	ScK	04	p	orange	255	127	0	10.07.2024
16	Ring	2	übergreifend	2	a	TRH	03	q	dkl. Grün	35	142	107	26.06.2024
17	Ring	2	übergreifend	2	a	Uvt	04	r	weiß	255	255	255	31.07.2024
18	Ring	2	übergreifend	2	a	Fas	05	s	pink	255	0	255	10.07.2024
19	Ring	2	übergreifend	2	a	Fas	01	v	türkis	0	255	255	17.07.2024
22	Ring	2	Erdgeschoß	2	0	Lab	01	y	türkis	112	219	219	17.07.2024
23	Ring	2	Erdgeschoß	2	0	Sem	02	w	rot	239	83	80	31.07.2024
25	Ring	2	übergreifend	2	a	Attr	01	x	braun	142	107	35	10.07.2024

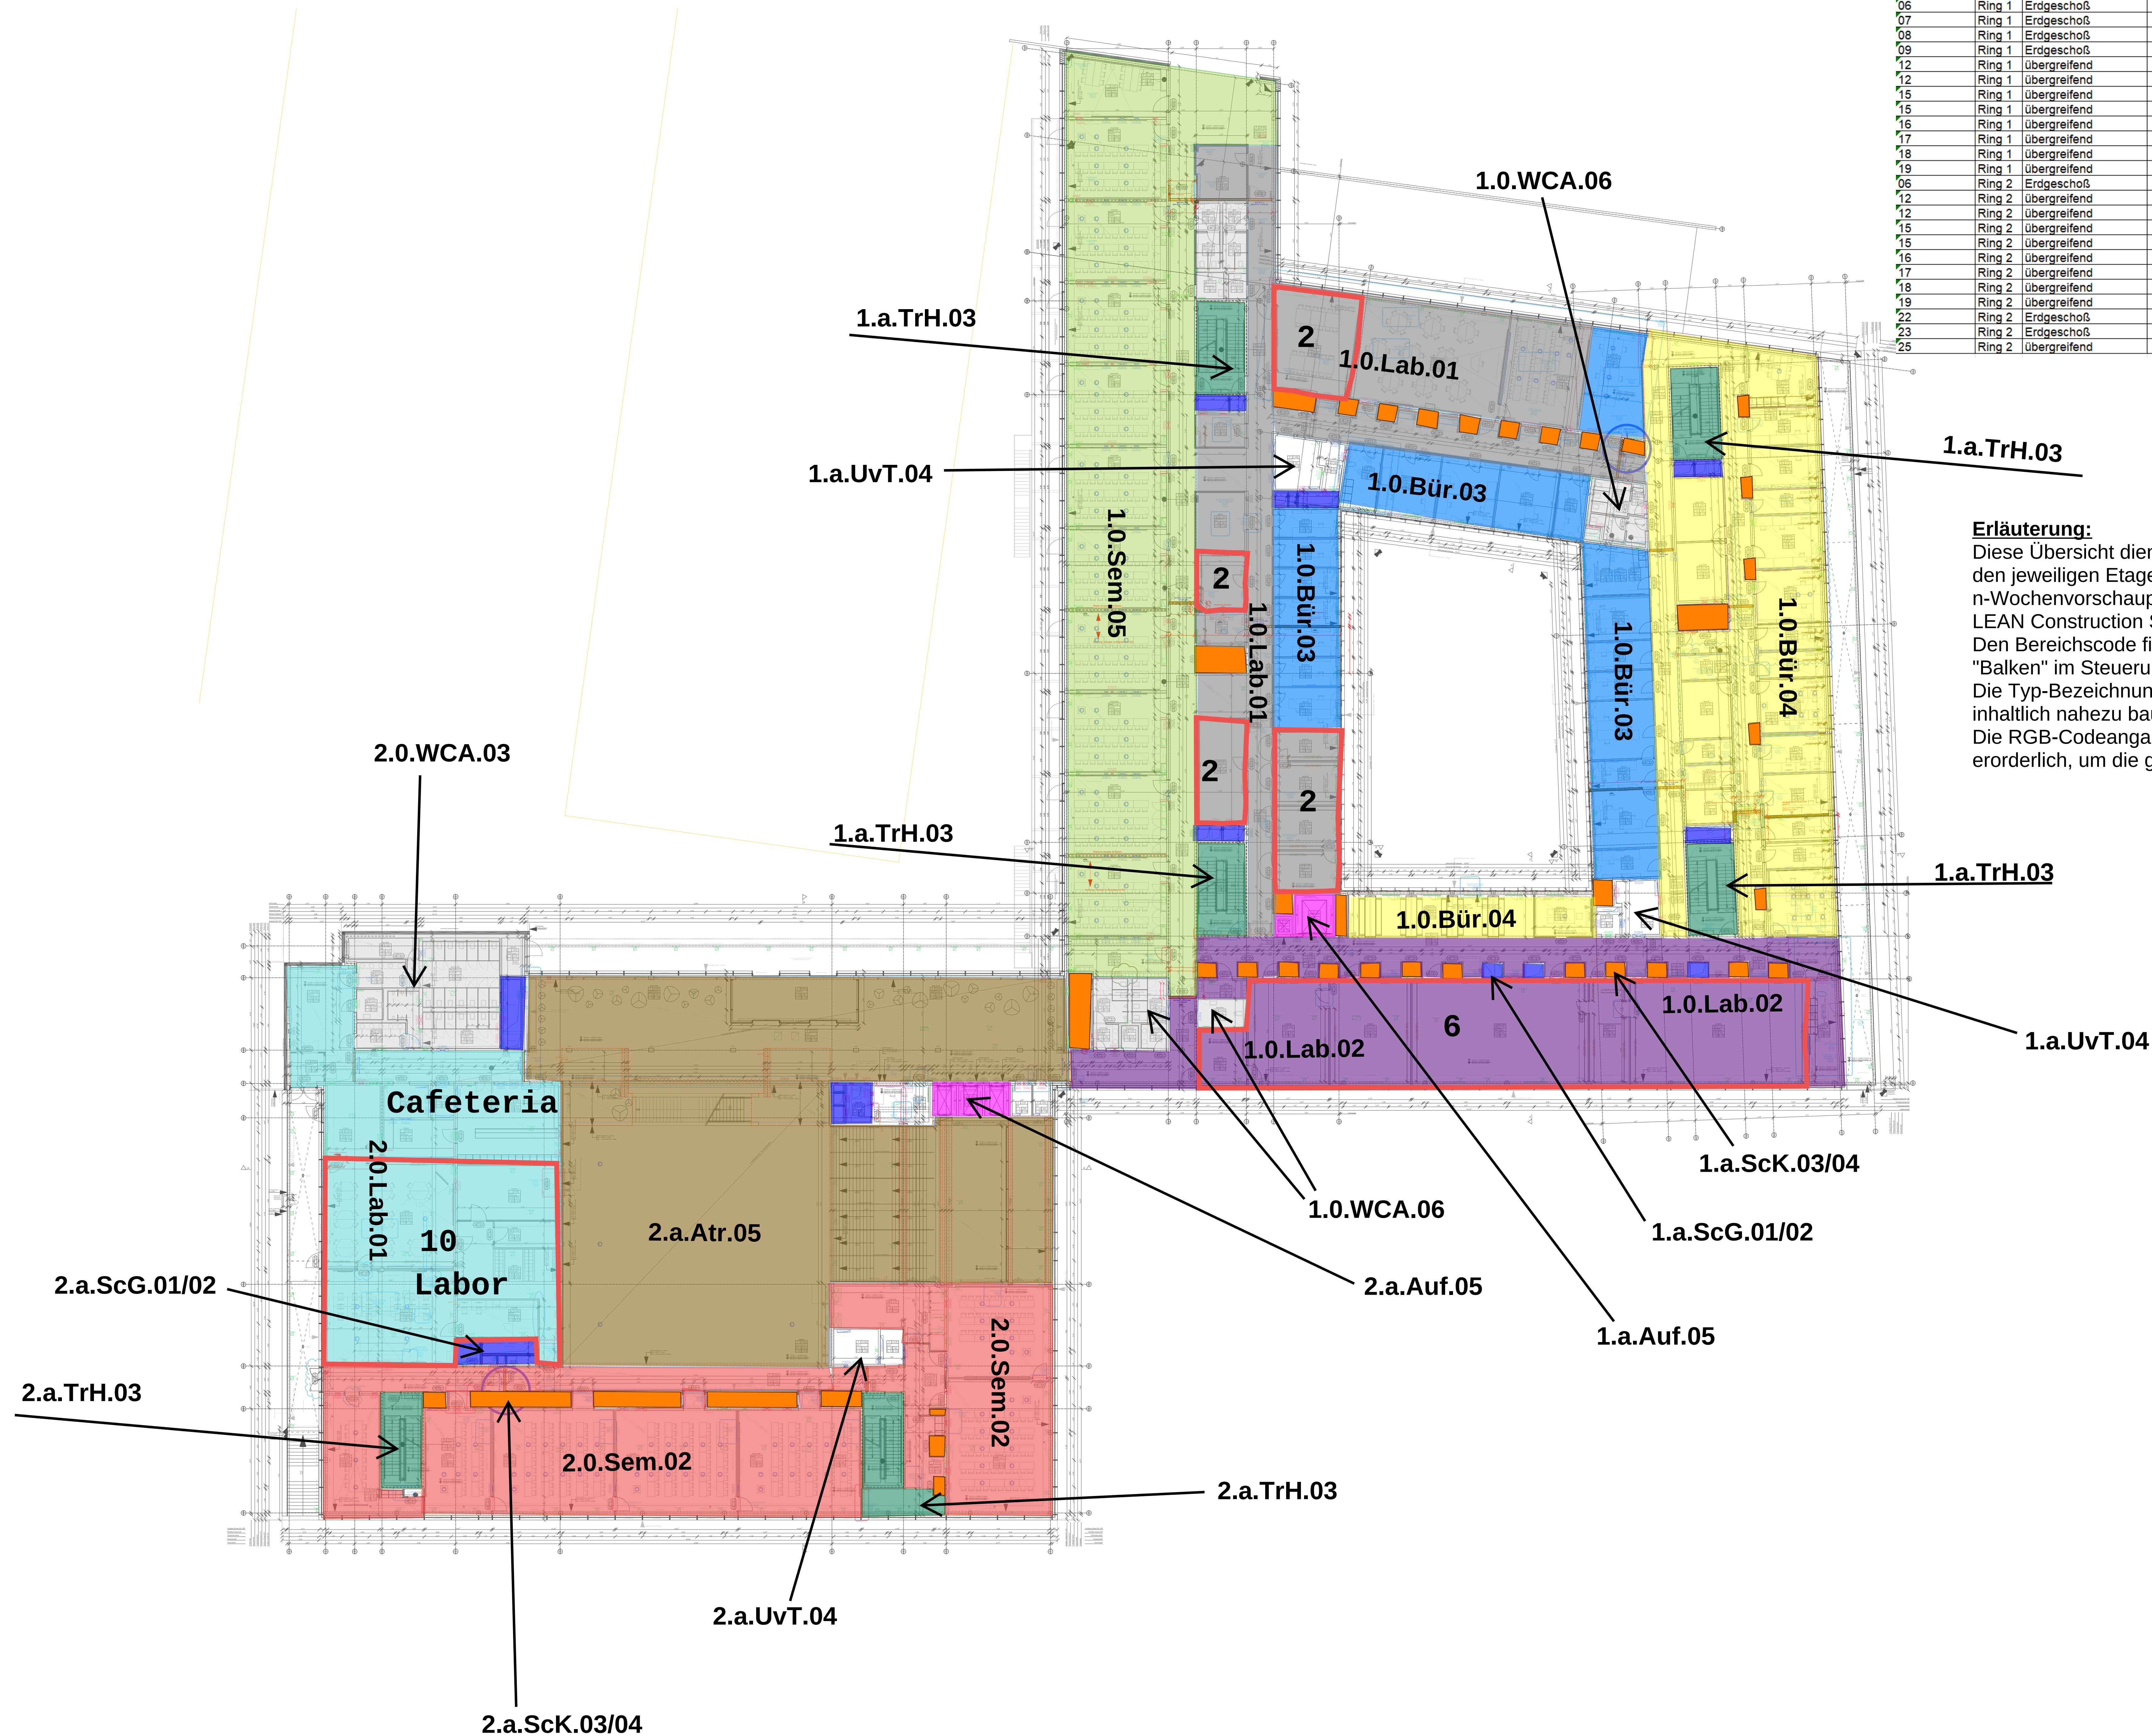
Erläuterung:

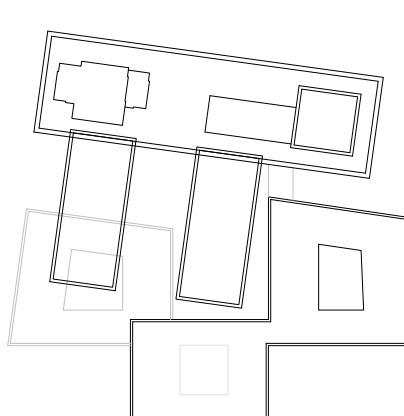
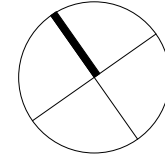
Diese Übersicht dient der Verknüpfung zwischen den Arbeitsbereichen in den jeweiligen Etagen und der Terminplanung bzw. den n-Wochenvorschauplänen in dem digitalen Softwaretool zur LEAN Construction Steuerung.

Den Bereichscode finden Sie gleichlautend vor dem jeweiligen "Balken" im Steuerungsterminplan.

Die Typ-Bezeichnung gibt den Hinweis, welche Arbeitsbereiche inhaltlich nahezu baugleich sind.

Die RGB-Codeangabe ist zur Verwendung der Farben in Softwareprodukten erforderlich, um die gleiche Farbe zu verwenden - Wiedererkennungswert.



eigene Projektzahl: 		
Bauherr Universität zu Köln		
Ort und Datum: 	Unterschrift: 	
330_23_009_ARC_5_GR_23000_300_ErdG_EGX_c_V		
	 Hinweis: dieser Übersichtsplan enthält alle Änderungen bis Index C der Geschossegrundrisse EG Gebäude Null = OFFF EG = 55,24m ü NN	
Übersicht		
AUSFÜHRUNGSPLANUNG		
Gebäude-Nummer: 330		
Gebäude: CDK - Neubau des Departments für Chemie und die Diakliniken der Naturwissenschaften der Universität zu Köln		
Ring - Bauteil: -X-		
Anschrift: Universität zu Köln, Albertus-Magnus-Platz, 50923 KÖLN		
		
Universität zu Köln Der Kanzler Diemarit S. Albertus Magnus Platz 50923 Köln		
Planinhalt Grundriss Erdgeschoss	Plannummer ARC_5_GR_23000	
Datagedrag		
Datei Name		
Gewerk Architektur	Plotttabelle UoK_A_00-100.ctb Projektum: 21.08.23 Gezeichnet ML	Maßstab 1:200 Layout DIN A0 Index: Indexbaum VORABZUG Index d.