

LEGENDE LEAN Construction:

Legende Arbeitsbereiche

Var. Nummer	Bauteil	Ebene	Bereichscode		Inhalt	Typ	Farbe			erarbeitet in PP am	
			B	E	KA			MS Office			
			F	B	E	KA	F	G	E		
03	Ring 1	2. Obergeschoß	1	2	Lab	01	Laborbereich	c	gelb	255 255 0	17.07.2024
04	Ring 1	2. Obergeschoß	1	2	Lab	02	Laborbereich	d	neongrün	0 255 0	17.07.2024
05	Ring 1	2. Obergeschoß	1	2	Bür	03	Bürobereich	e	blau	0 128 255	26.06.2024
06	Ring 1	2. Obergeschoß	1	2	WCA	04	WC-Anlagen	g	grau	200 200 200	10.07.2024
12	Ring 1	übergreifend	1	a	ScG	01	Schächte RLT-San-HK	o	dkl. Blau	0 0 255	10.07.2024
12	Ring 1	übergreifend	1	a	ScG	02	Schächte RLT-San	o	dkl. Blau	0 0 255	10.07.2024
15	Ring 1	übergreifend	1	a	ScK	03	Schächte RLT	p	orange	255 127 0	10.07.2024
15	Ring 1	übergreifend	1	a	ScK	04	Schächte San	p	orange	255 127 0	10.07.2024
16	Ring 1	übergreifend	1	a	TrH	03	Treppenhäuser	q	dkl. Grün	35 142 107	26.06.2024
17	Ring 1	übergreifend	1	a	Uvt	04	Unterverteilunge EDV/IT	r	weiß	255 255 255	31.07.2024
18	Ring 1	übergreifend	1	a	Auf	05	Aufzüge	s	pink	255 0 255	10.07.2024
19	Ring 1	übergreifend	1	a	Fas	01	Fassade	y	türkis	0 255 255	17.07.2024
06	Ring 2	2. Obergeschoß	2	2	WCA	03	WC-Anlagen	g	grau	200 200 200	10.07.2024
12	Ring 2	übergreifend	2	a	ScG	01	Schächte RLT-San-HK	o	dkl. Blau	0 0 255	10.07.2024
12	Ring 2	übergreifend	2	a	ScG	02	Schächte RLT-San	o	dkl. Blau	0 0 255	10.07.2024
15	Ring 2	übergreifend	2	a	ScK	03	Schächte RLT	p	orange	255 127 0	10.07.2024
15	Ring 2	übergreifend	2	a	ScK	04	Schächte San	p	orange	255 127 0	10.07.2024
16	Ring 2	übergreifend	2	a	TrH	03	Treppenhäuser	q	dkl. Grün	35 142 107	26.06.2024
17	Ring 2	übergreifend	2	a	Uvt	04	Unterverteilunge EDV/IT	r	weiß	255 255 255	31.07.2024
18	Ring 2	übergreifend	2	a	Auf	05	Aufzüge	s	pink	255 0 255	10.07.2024
19	Ring 2	übergreifend	2	a	Fas	01	Fassade	y	türkis	0 255 255	17.07.2024
20	Ring 2	2. Obergeschoß	2	2	Lab	01	Laborbereich	t	dkl. rot	204 50 50	17.07.2024
21	Ring 2	2. Obergeschoß	2	2	Lab	02	Laborbereich	u	orange	255 127 0	17.07.2024
25	Ring 2	übergreifend	2	a	Attr	01	Atrium	x	braun	142 107 35	10.07.2024

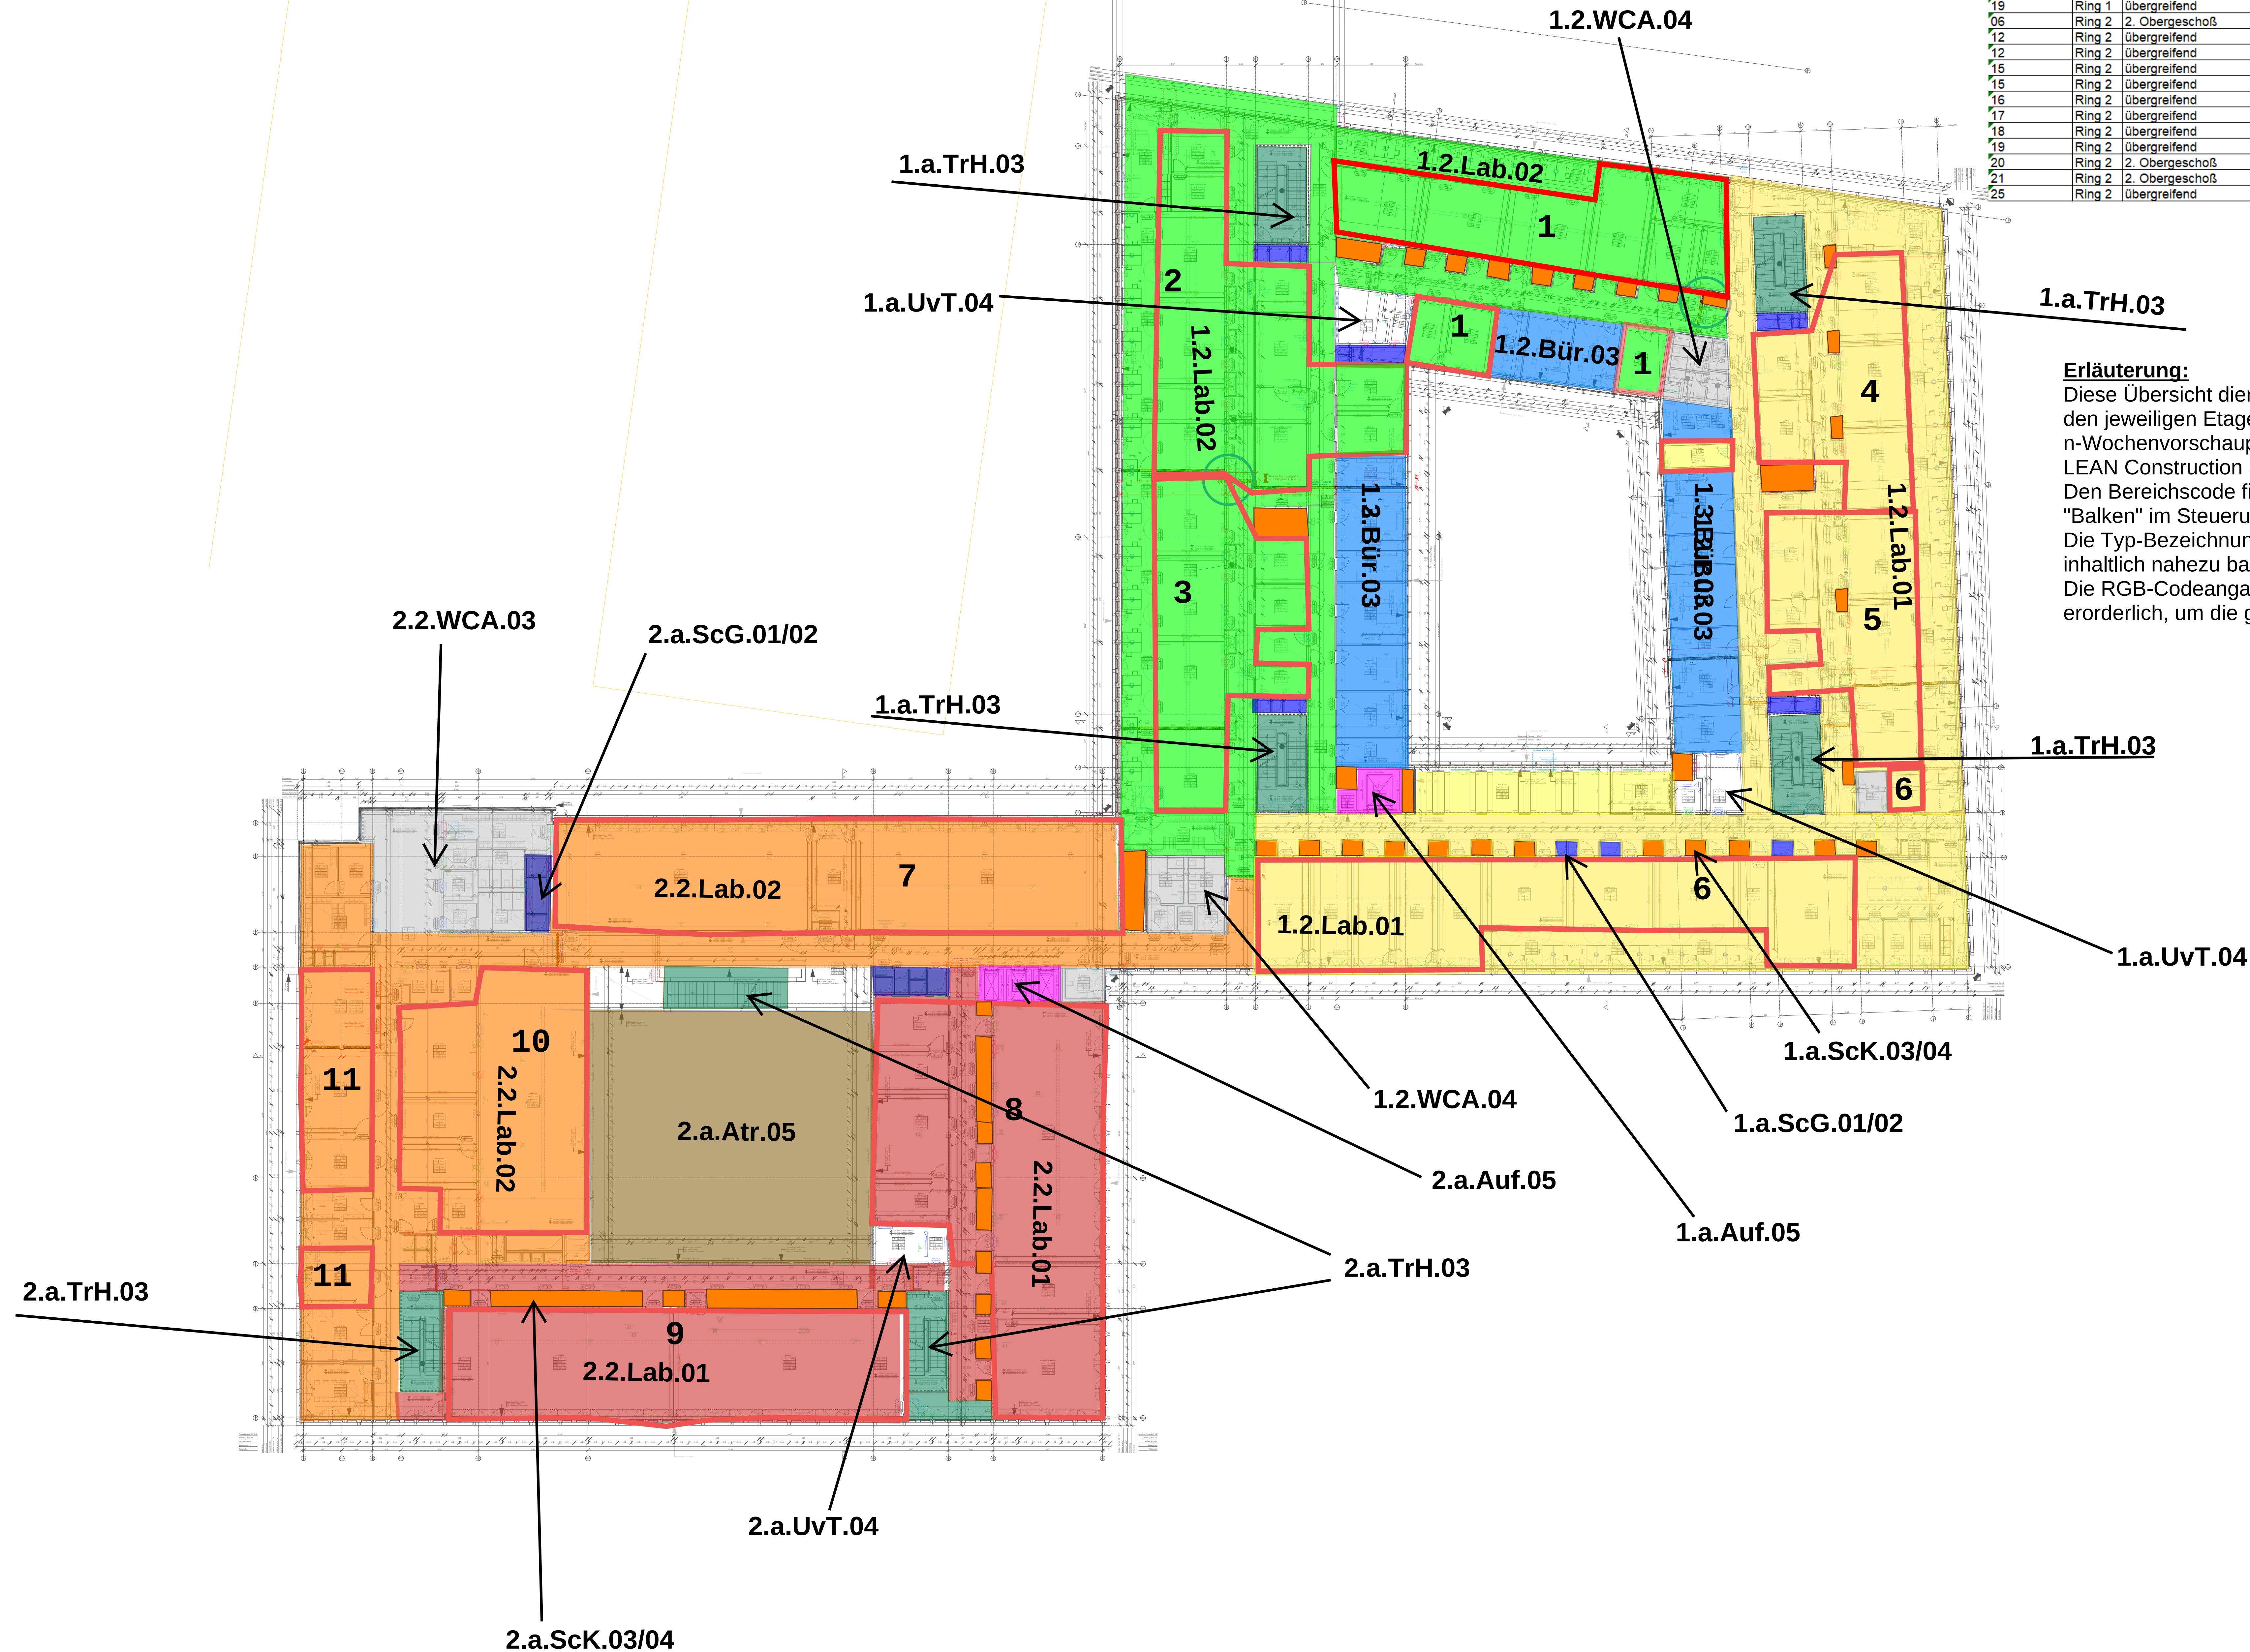
Erläuterung:

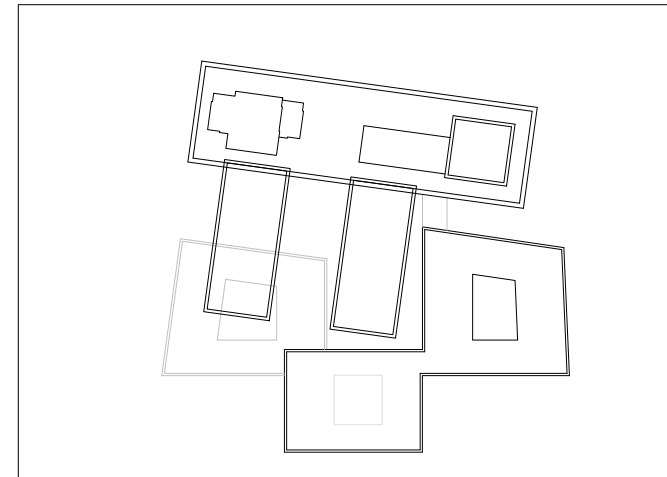
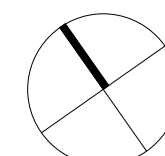
Diese Übersicht dient der Verknüpfung zwischen den Arbeitsbereichen in den jeweiligen Etagen und der Terminplanung bzw. den n-Wochenvorschauplänen in dem digitalen Softwaretool zur LEAN Construction Steuerung.

Den Bereichscode finden Sie gleichlautend vor dem jeweiligen "Balken" im Steuerungsterminplan.

Die Typ-Bezeichnung gibt den Hinweis, welche Arbeitsbereiche inhaltlich nahezu baugleich sind.

Die RGB-Codeangabe ist zur Verwendung der Farben in Softwareprodukten erforderlich, um die gleiche Farbe zu verwenden - Wiedererkennungswert.



eigene Projektzettel:	für diesen Vorlesungstag	
Bauherr:		
Universität zu Köln		
Ort und Datum:	Unterschrift:	
330_203_009_ARC_5_GR_25000_300_OberGr_02_02X_c_V		
	 Hinweis: dieser Übersichtsplan enthält alle Änderungen bis Index C der Geschossgrundrisse OG02 Gebäude Null = OKFF EG = 55,24m ü NNH	
Übersicht		
AUSFÜHRUNGSPLANUNG		
Gebäude-Nummer: 330 Gebäude: CDK - Neubau des Departments für Chemie und die Disziplinen der Naturwissenschaften der Universität zu Köln Ring - Bauteil: -X- Anschrift: Universität zu Köln, Albertus-Magnus-Platz, 50923 KÖLN	 Universität zu Köln Der Kanzler Diemar M. S. Albertus Magnus Platz 50923 Köln	
Planinhalt	Plannummer	
Grundriss 2. Obergeschoss	ARC_5_GR_25000	
Datum		
Datei Name		
Gewerk: Architektur - - - - -	Plostitabelle Lark_A_30W-100.tbl Projektion 21.08.23 Gezeichnet ML	Maßstab 1:200 Liniend. DIN A0 Notiz: Individuell VORABZUG Index d