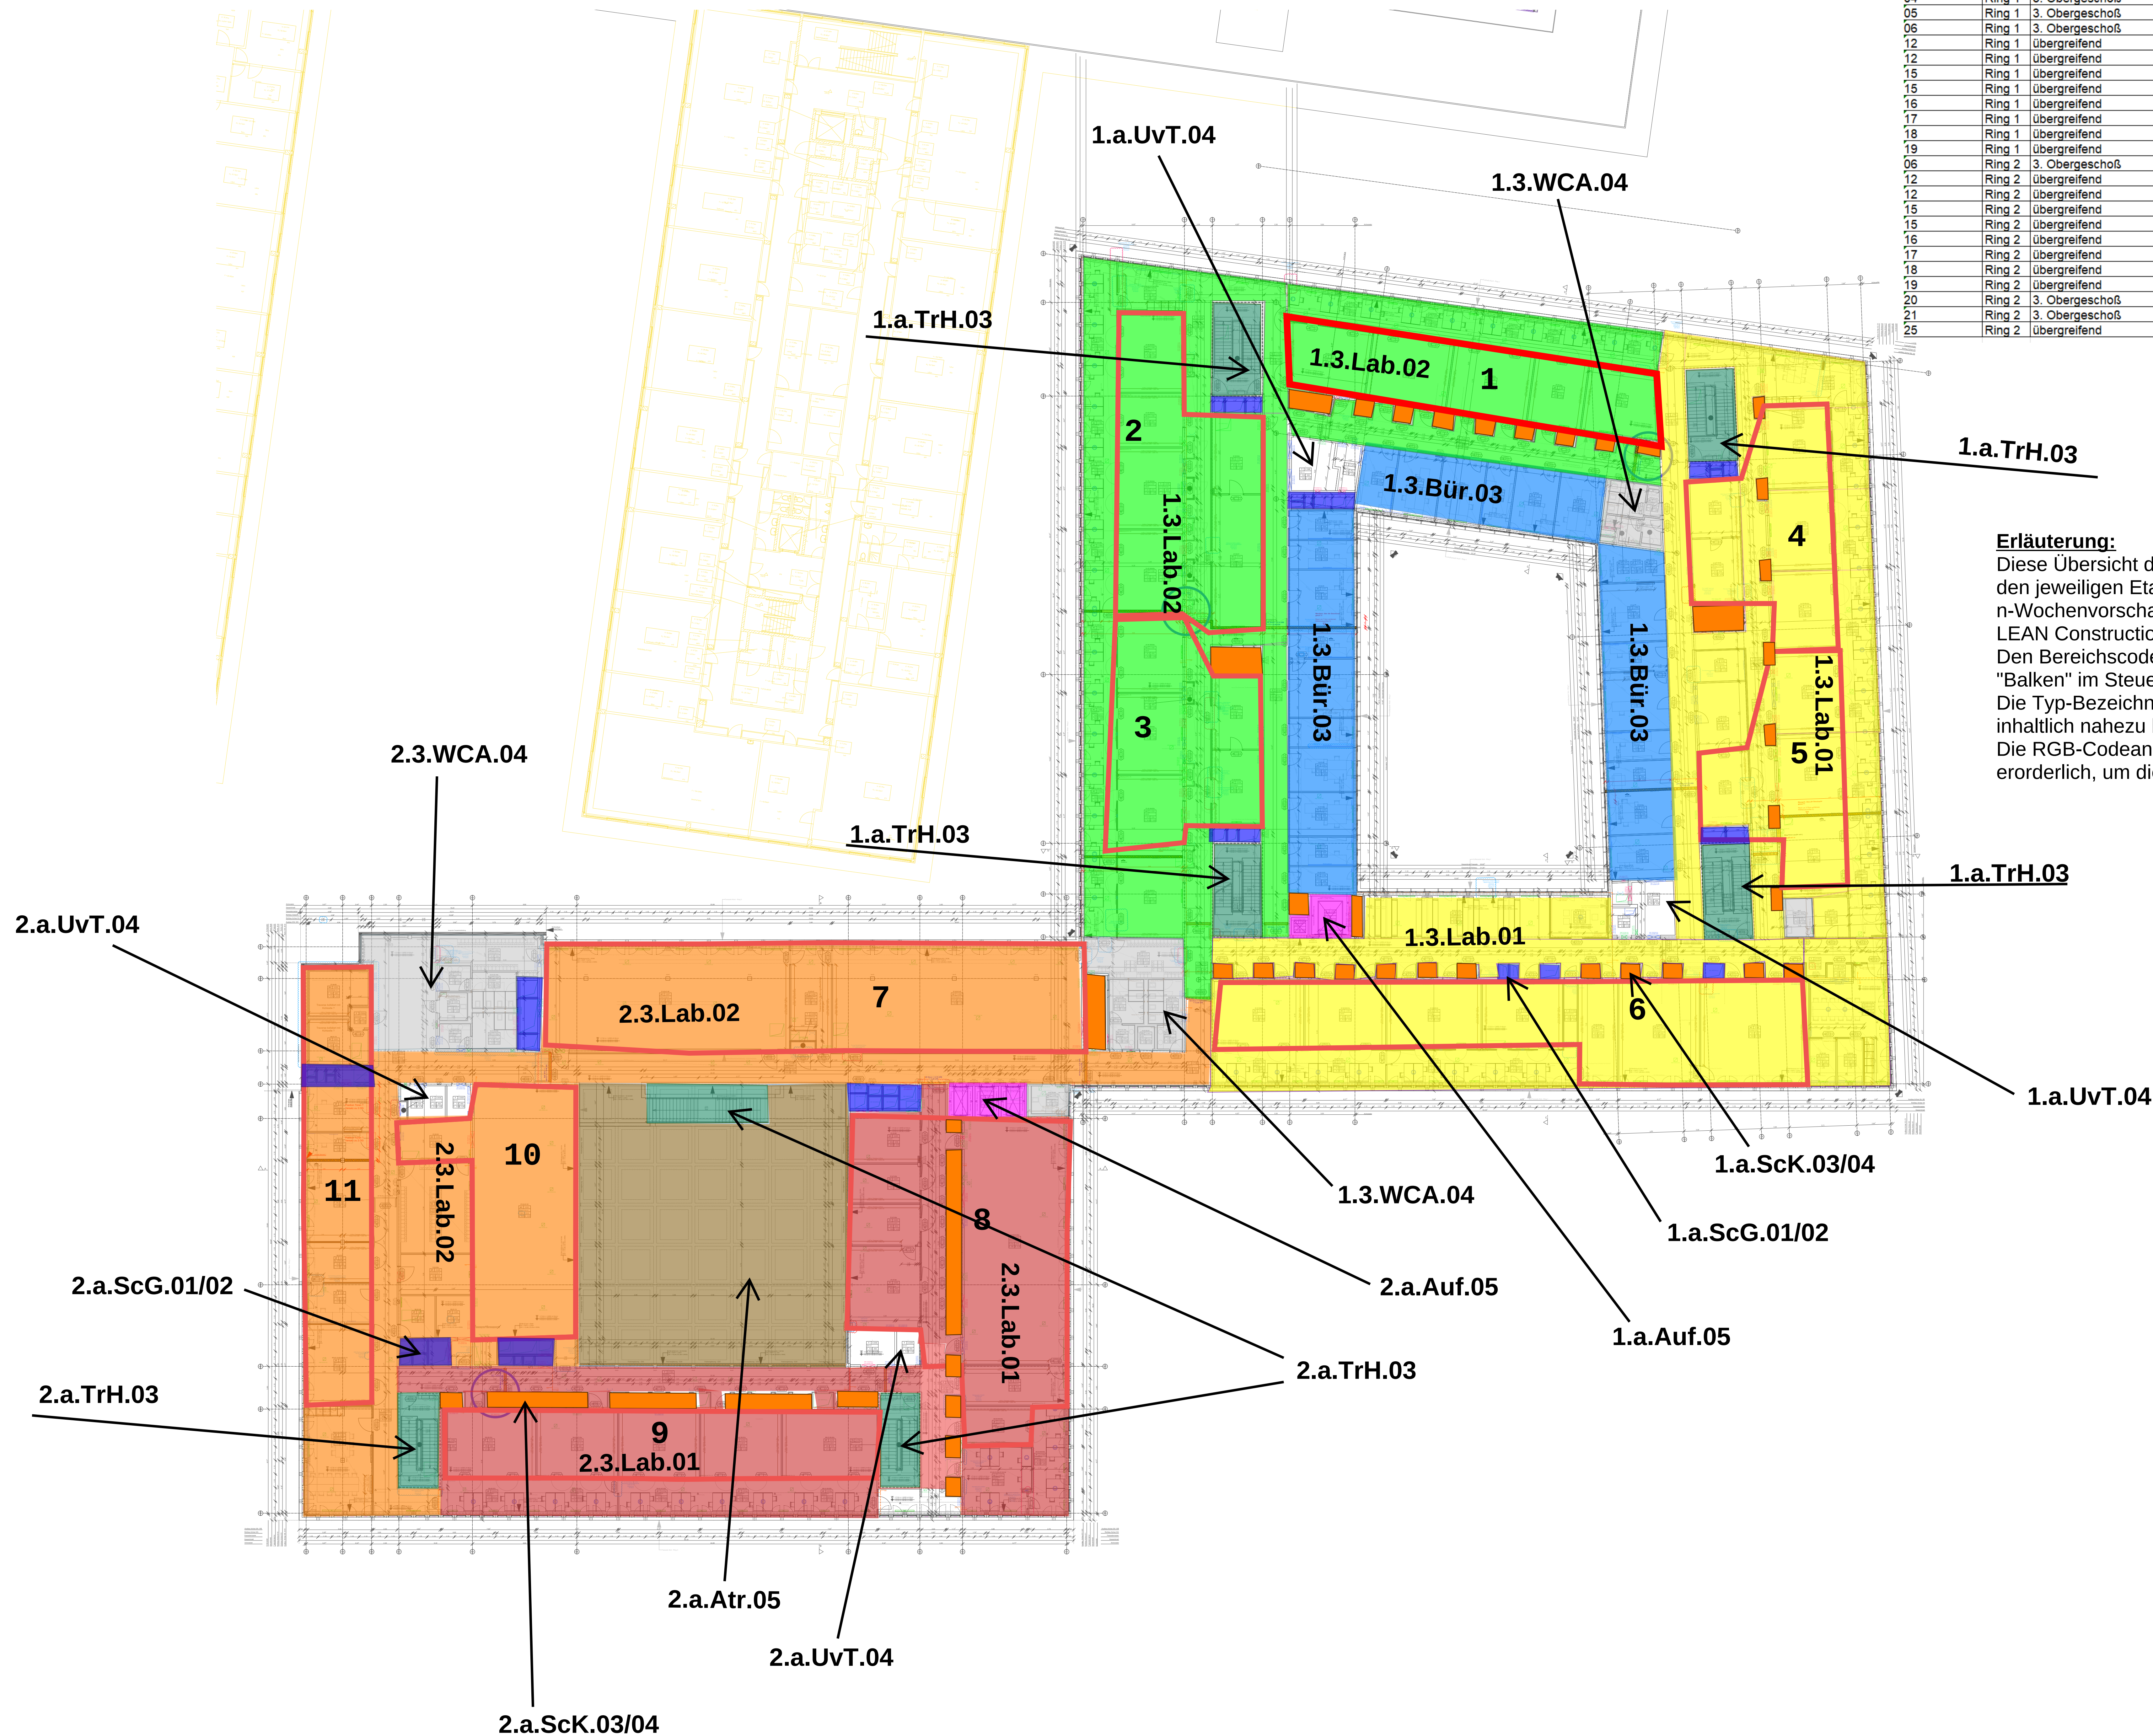
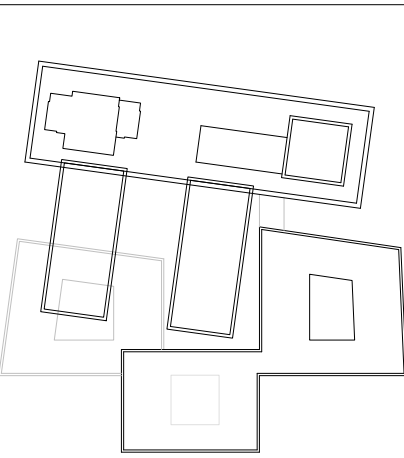
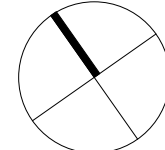


[illegible]

eigene Projektz.: zur freien Verfügung					
Bauherr Universität zu Köln Ort und Datum: Unterschrift:					
330_23_009_ARC_5_GR_26000_300_OberG 03_03X_c_V					
			 Hinweis: dieser Übersichtsplan enthält alle Änderungen bis Index C der Geschossgrundrisse OG03 Gebäude Null = OKFF EGG = 55,24m ü NHN		
Übersicht					
AUSFÜHRUNGSPLANUNG					
Gebäude-Nummer: 330 Gebäude: CDK - Neubau des Departments für Chemie und die Didaktik der Naturwissenschaften der Universität zu Köln Ring - Bauteil: -X- Anschrift: Universität zu Köln, Albertus-Magnus-Platz, 50923 KÖLN					
			 Universität zu Köln Der Kanzler Dezernat S Albertus Magnus Platz 50923 Köln		
Planinhalt Grundriss 3. Obergeschoss			Plannummer ARC_5_GR_26000		
Dated by Date Name					
Gewerk Aufwände - - -	Architektur	Plotsitzabelle LUK_A_0W-100.rbp Plandatum 21.08.23 Gezeichnet ML	Maßstab 1:200 Layout DIN A0 Index - Indexdatum VORABZUG Index d.		