

LEGENDE LEAN Construction:

Legende Arbeitsbereiche

Var.	Nummer	Bauteil	Ebene	Bereichscode				Inhalt	Typ	Farbe			MS Office	erarbeitet in PP am
				B	E	KA	N				R	G	E	
01	Ring 1	Technikgeschoß/Dach	1	DA	Dac	01		Dachfläche	a	rosa	255	192	203	17.07.2024
02	Ring 1	Technikgeschoß/Dach	1	DA	Tec	02		Technikzentrale	b	hell-blau	156	206	255	31.07.2024
12	Ring 1	übergreifend	1	a	ScG	01		Schächte RLT-San-HK	o	dkl. Blau	0	0	255	10.07.2024
16	Ring 1	übergreifend	1	a	TrH	03		Treppenhäuser	q	dkl. Grün	35	142	107	26.06.2024
17	Ring 1	übergreifend	1	a	Uvt	04		Unterverteillunge EDV/IT	r	weiß	255	255	255	31.07.2024
18	Ring 1	übergreifend	1	a	Auf	05		Aufzüge	s	pink	255	0	255	10.07.2024
01	Ring 2	Technikgeschoß/Dach	2	DA	Dac	01		Dachfläche	a	rosa	255	192	203	17.07.2024
02	Ring 2	Technikgeschoß/Dach	2	DA	Tec	02		Technikzentrale	b	hell-blau	156	206	255	31.07.2024
12	Ring 2	übergreifend	2	a	ScG	01		Schächte RLT-San-HK	o	dkl. Blau	0	0	255	10.07.2024
16	Ring 2	übergreifend	2	a	TrH	03		Treppenhäuser	q	dkl. Grün	35	142	107	26.06.2024
17	Ring 2	übergreifend	2	a	Uvt	04		Unterverteillunge EDV/IT	r	weiß	255	255	255	31.07.2024
18	Ring 2	übergreifend	2	a	Auf	05		Aufzüge	s	pink	255	0	255	10.07.2024
25	Ring 2	übergreifend	2	a	Atr	01		Atrium	x	braun	142	107	35	10.07.2024


Erläuterung:

Diese Übersicht dient der Verknüpfung zwischen den Arbeitsbereichen in den jeweiligen Etagen und der Terminplanung bzw. den n-Wochenvorschauplänen in dem digitalen Softwaretool zur LEAN Construction Steuerung.

Den Bereichscode finden Sie gleichlautend vor dem jeweiligen "Balken" im Steuerungsterminplan.

Die Typ-Bezeichnung gibt den Hinweis, welche Arbeitsbereiche inhaltlich nahezu baugleich sind.

Die RGB-Codeangabe ist zur Verwendung der Farben in Softwareprodukten erforderlich, um die gleiche Farbe zu verwenden - Wiedererkennungswert.

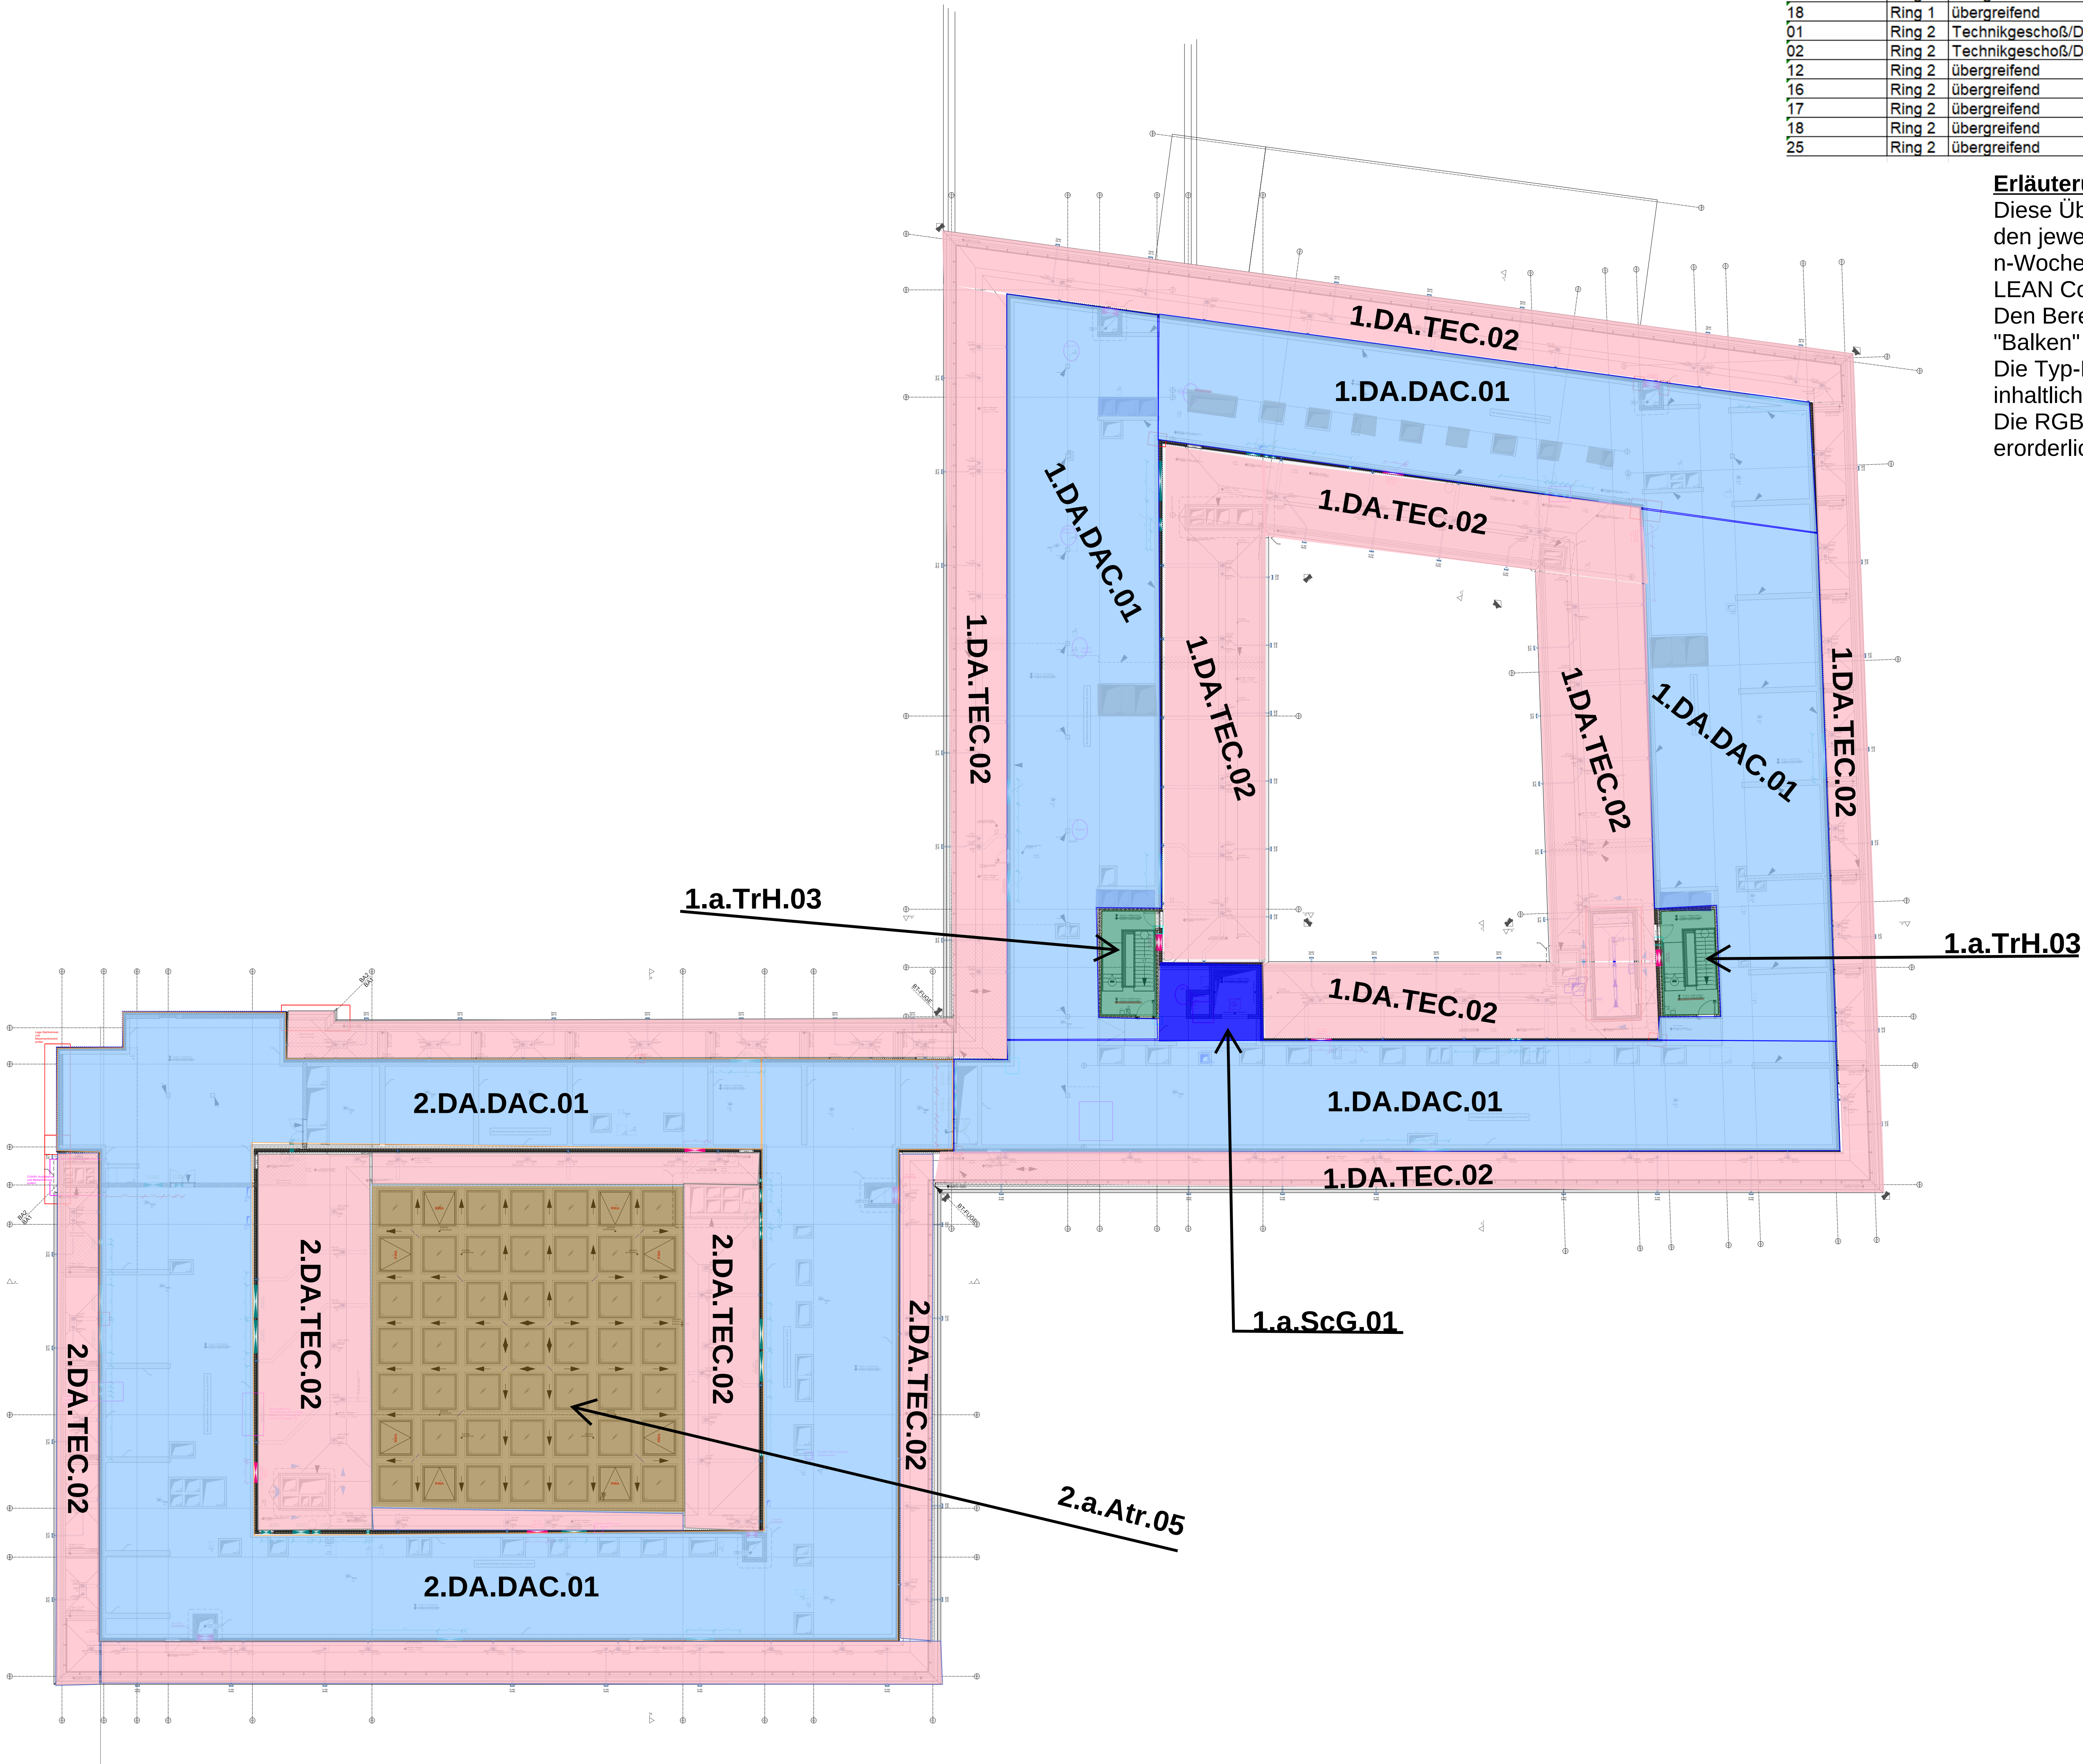

330_23_009_ARC_5_GR_27000_300_TZ_04X_a_V

Hinweis:
Plan ist noch in Bearbeitung

Übersicht

AUSFÜHRUNGSPLANUNG

Gebäude-Nummer:
330

Gebäude: CDK - Neubau des Departments für Chemie und die Didaktiken der Naturwissenschaften der Universität zu Köln

Ring - Bauteil: -X

Anschrift: Universität zu Köln, Albertus-Magnus-Platz, 50923 KÖLN

Universität zu Köln

Der Kanzler
Dietmar S.
Albertus-Magnus-Platz
50923 Köln

Planinhalt

Grundriss Technikzentrale

Plannummer
ARC_5_GR_27000

Datensatz

Datensatz Name

Gewerk
Architektur

Planstabelle
Lage, A, 300x100, etc.

Maßstab
1:200

Planstatus
21.08.23

Gezeichnet
SIS

Index
13.03.24

Plannummer

ARC_5_GR_27000