


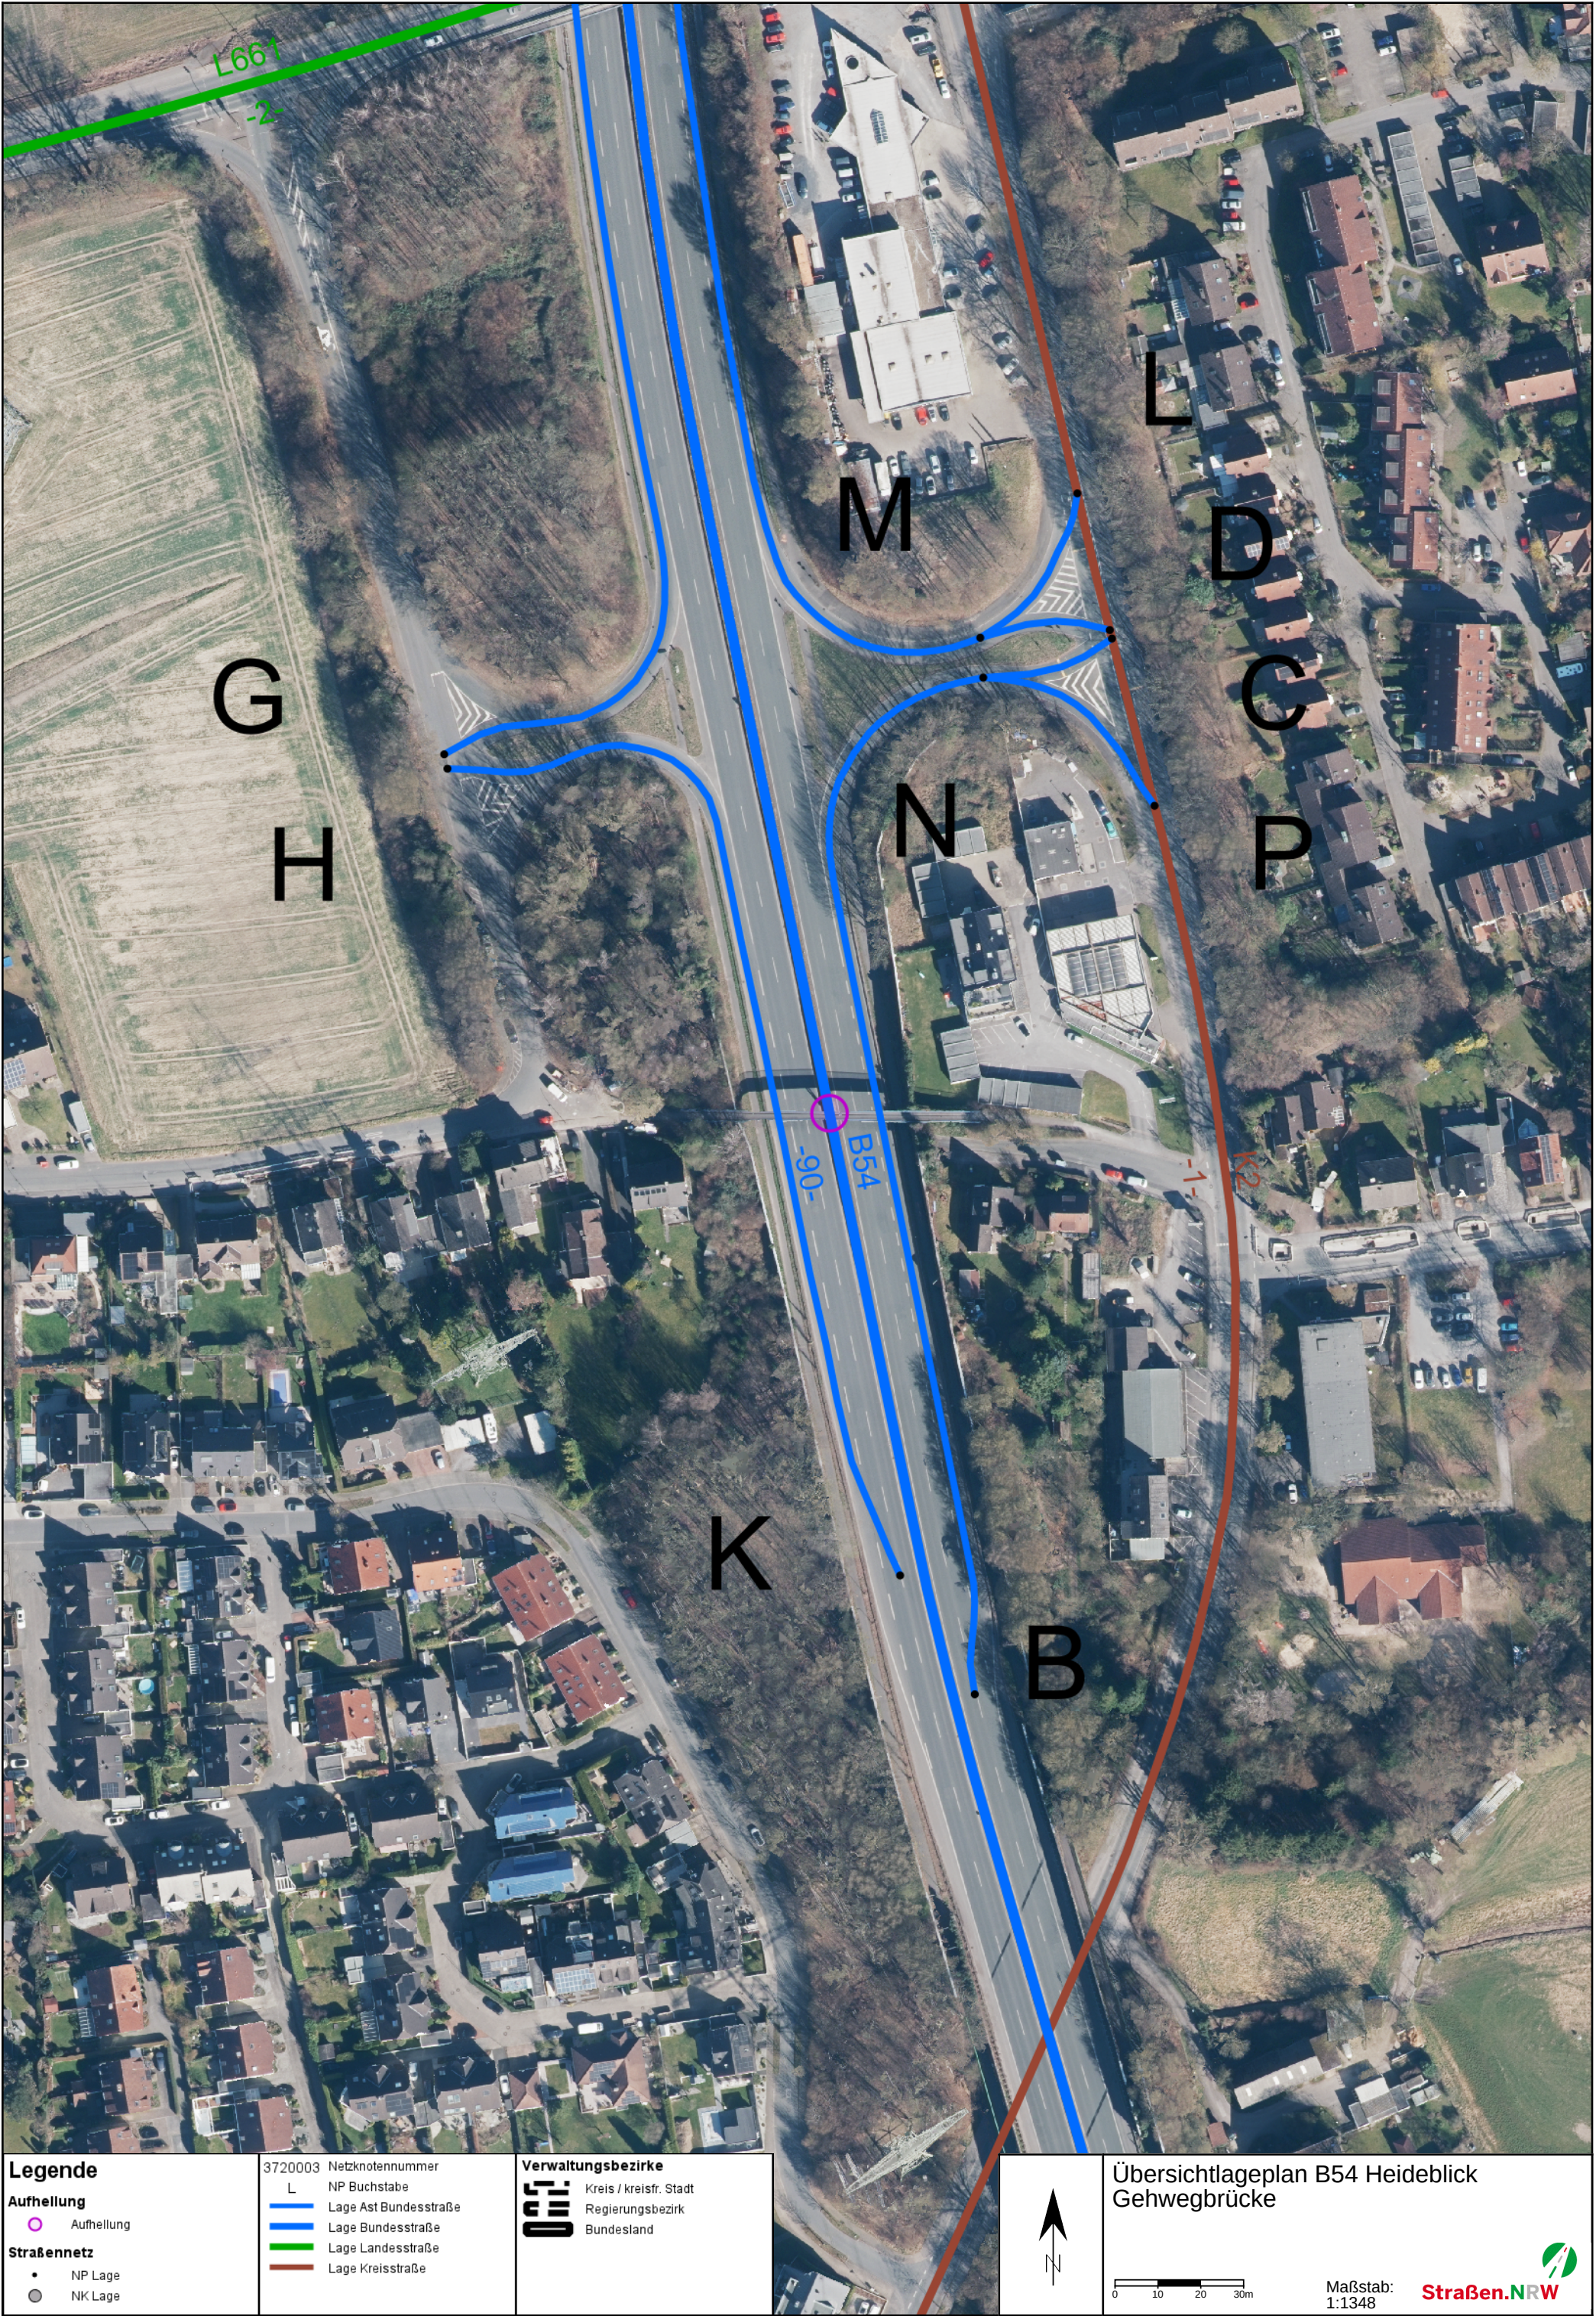

Legende	3720003 Netznotennummer	Verwaltungsbezirke
Aufhellung	L NP Buchstabe	Kreis / kreisfr. Stadt
● Aufhellung	— Lage Ast Bundesstraße	Regierungsbezirk
Straßennetz	— Lage Bundesstraße	Bundesland
● NP Lage	— Lage Landesstraße	
● NK Lage	— Lage Kreisstraße	

Übersichtslageplan B54 Heideblick
Gehwegbrücke

Maßstab:
1:1348