


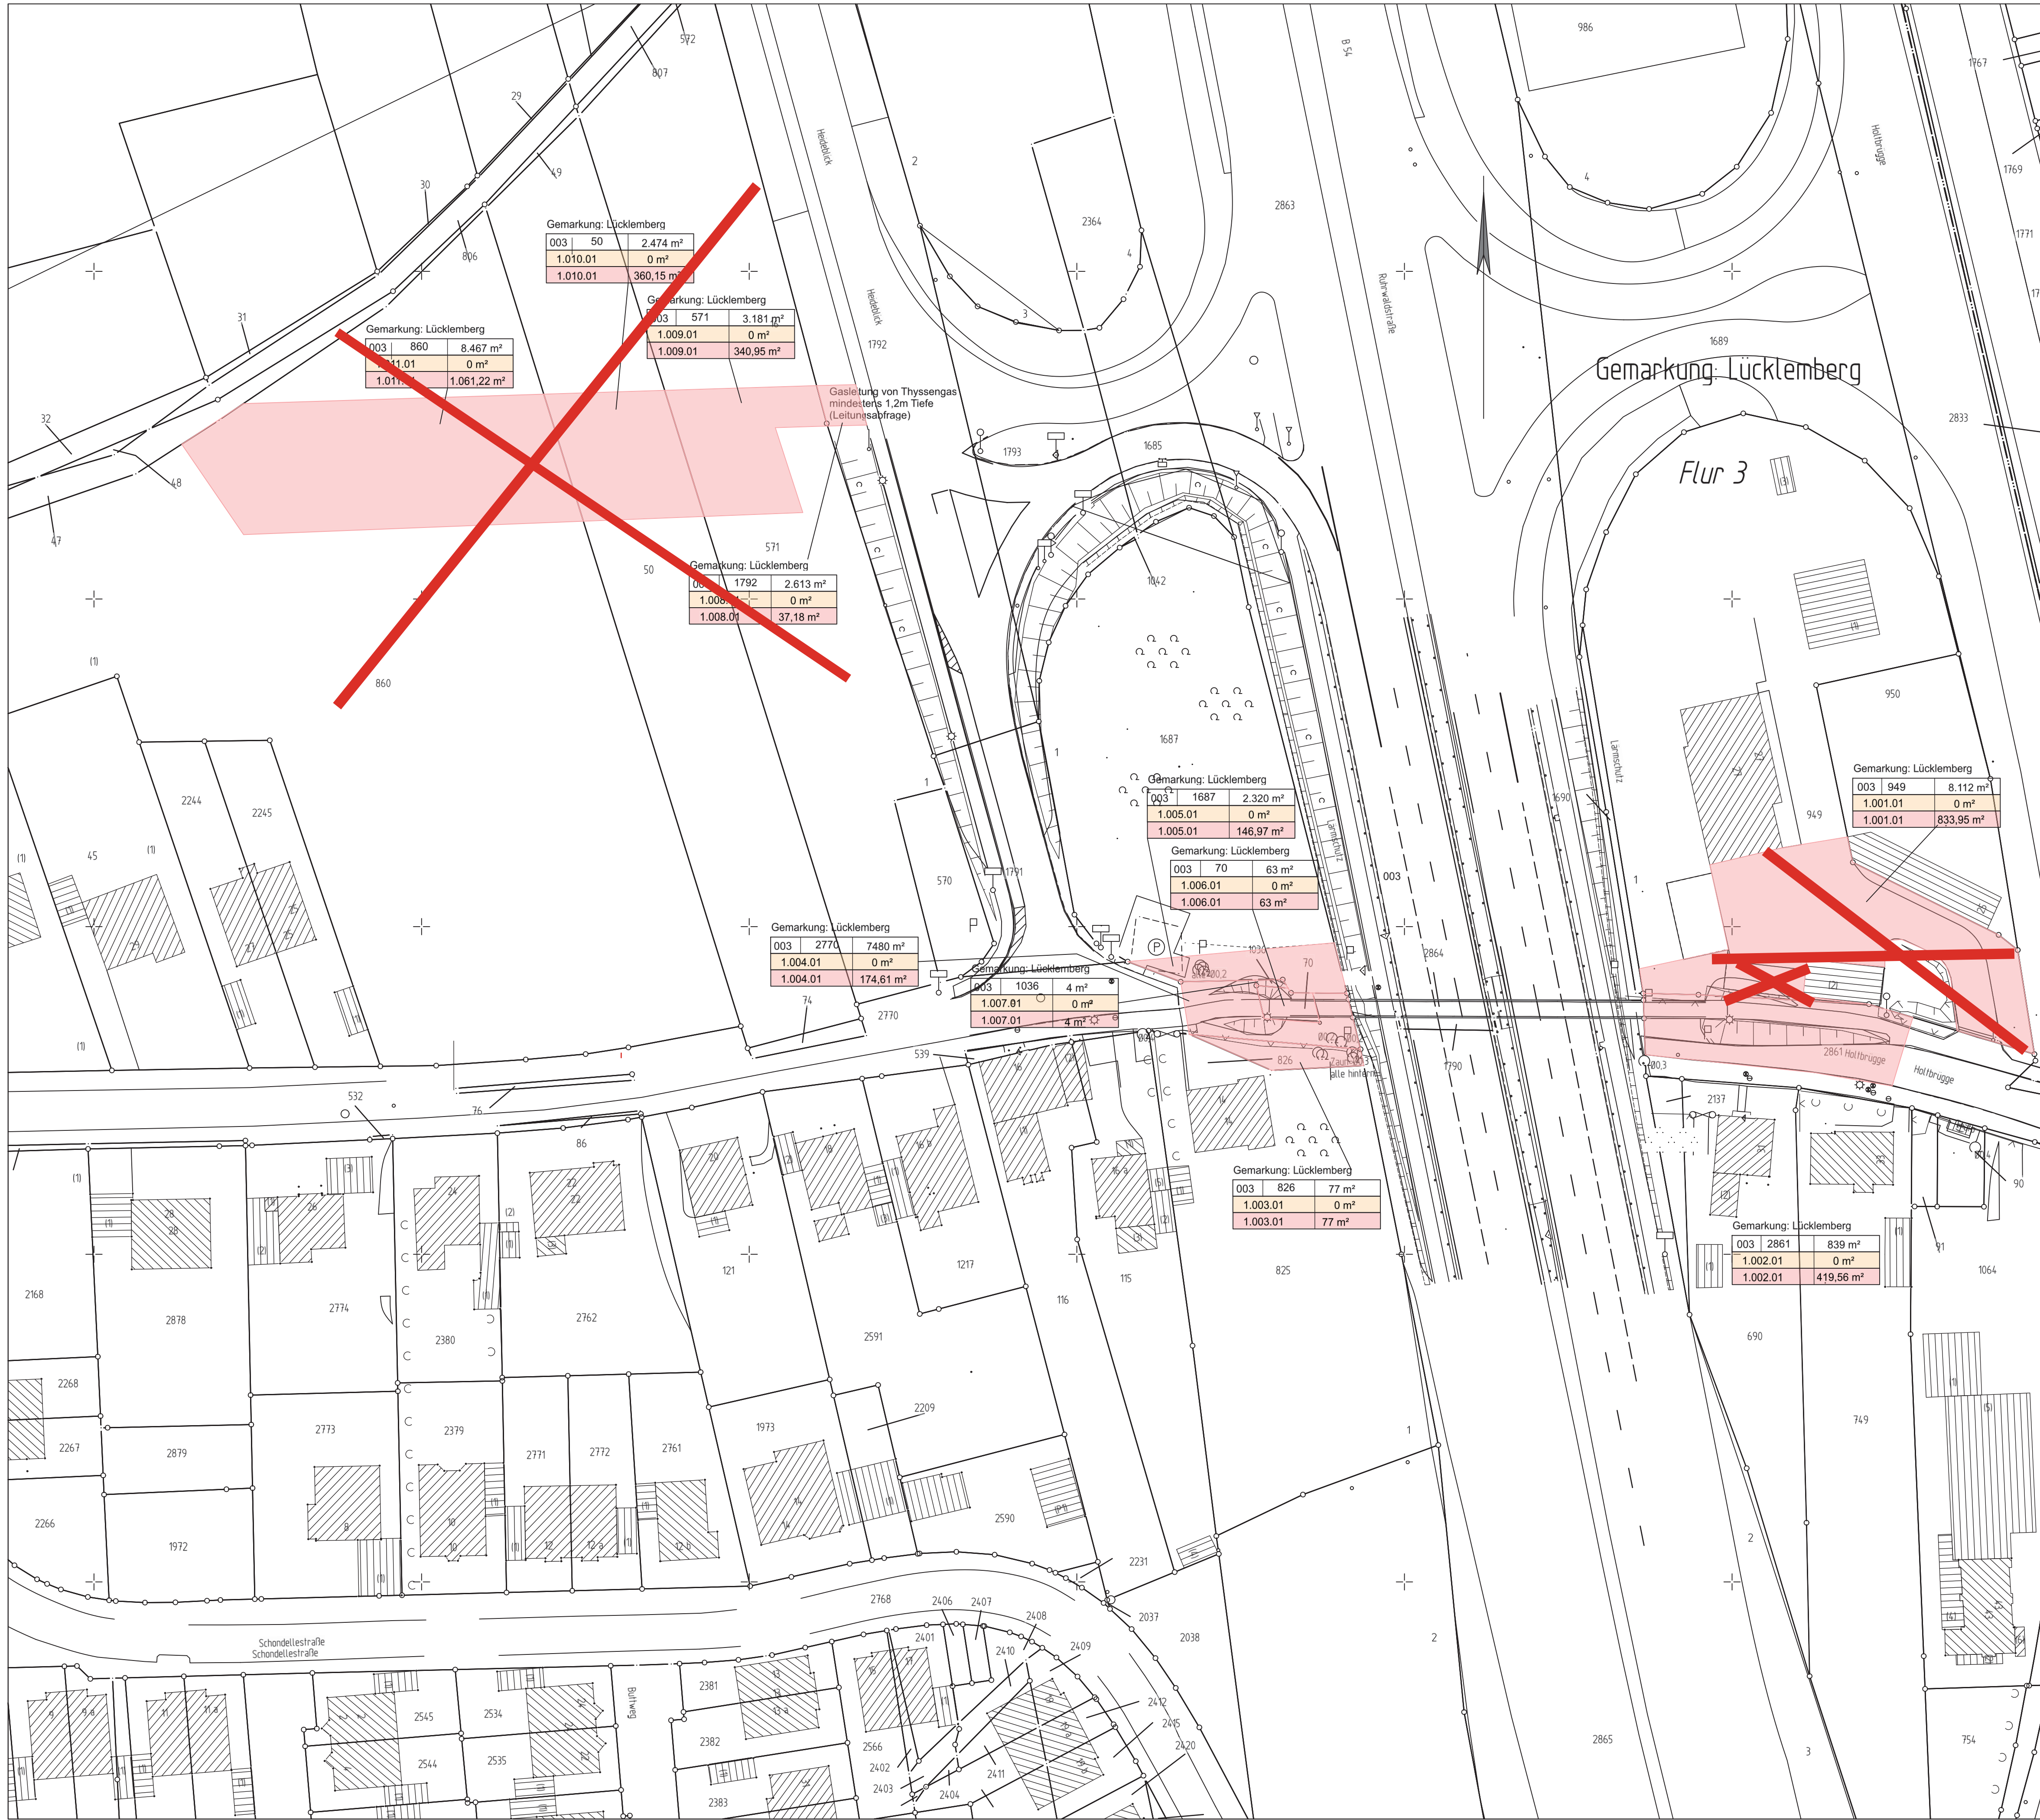

Zeichenerklärung Grunderwerbsplan 1 : 1 000

zu erwerbende Flächen

1A = für den Träger der Straßenbaulast

in der Nutzung zu beschränkende Flächen

2A = vorübergehende Inanspruchnahme

Grunderwerbsfähnchen

Flurstücksbezeichnung: Flur / Flurstücksnummer / Fläche laut Grundbuch
Farbgebung wie Flächenzuordnung

= Teilfläche eines Flurstücks
= lfd. Nr. im Grundbuchverzeichnis
= Nr. des Grunderwerbsplanes

Zeichenerklärung Lageplan 1 : 5 000 (Vorentwurf)

Planung

Einschnittsböschung
Fahrbahn mit Achse
Dammboöschung
Wirtschaftsweg
Straßennebenflächen
Fahrbahnleiter / Insel / Parkstreifen
Einschnittsböschung
Richtungsfahrbahn
Mittelstreifen, Achse
Richtungsfahrbahn
Dammboöschung
Brücke

H = 15 000 m
1,500 %
1531,000 m
0,700 %
725,000 m

Neigungsbrechpunkt
mit Angabe von
Ausrundungshalbmesser,
Längsneigung und Abstand
zum nächsten Neigungs-
brechpunkt
Gradientenhochpunkt
Gradiententiefpunkt

1 2 3

(Büro, Name und Anschrift)

(Raum für Prüfvermerke)

(Raum für Projekt-Nr.)



Regionalniederlassung
Ruhr
Haus Bochum
Harpener Hellweg 1, 44791 Bochum



Projekt-Nr.
02-1079

Nr.	Art der Änderung	Datum	Zeichen

VORENTWURF

Landesbetrieb Straßenbau Nordrhein-Westfalen	Unterlage / Blatt-Nr.: 5 / 1 Lageplan
Straße: B 54 Station:	Maßstab: 1 : 500
PROJIS-Nr.:	
Gehweg Heideblick / B54 Bau-km	
Entwurfsdatum: (Datum) Aufgestellt: (Datum) Der Leiter der Regionalniederlassung XY i.A.	