


Legende

- * nur nachrichtliche Darstellung
- Wasserspiegelhöhe zum Zeitpunkt der Aufnahme

"© Geobasisinformationen der Landesvermessung Nordrhein-Westfalen".

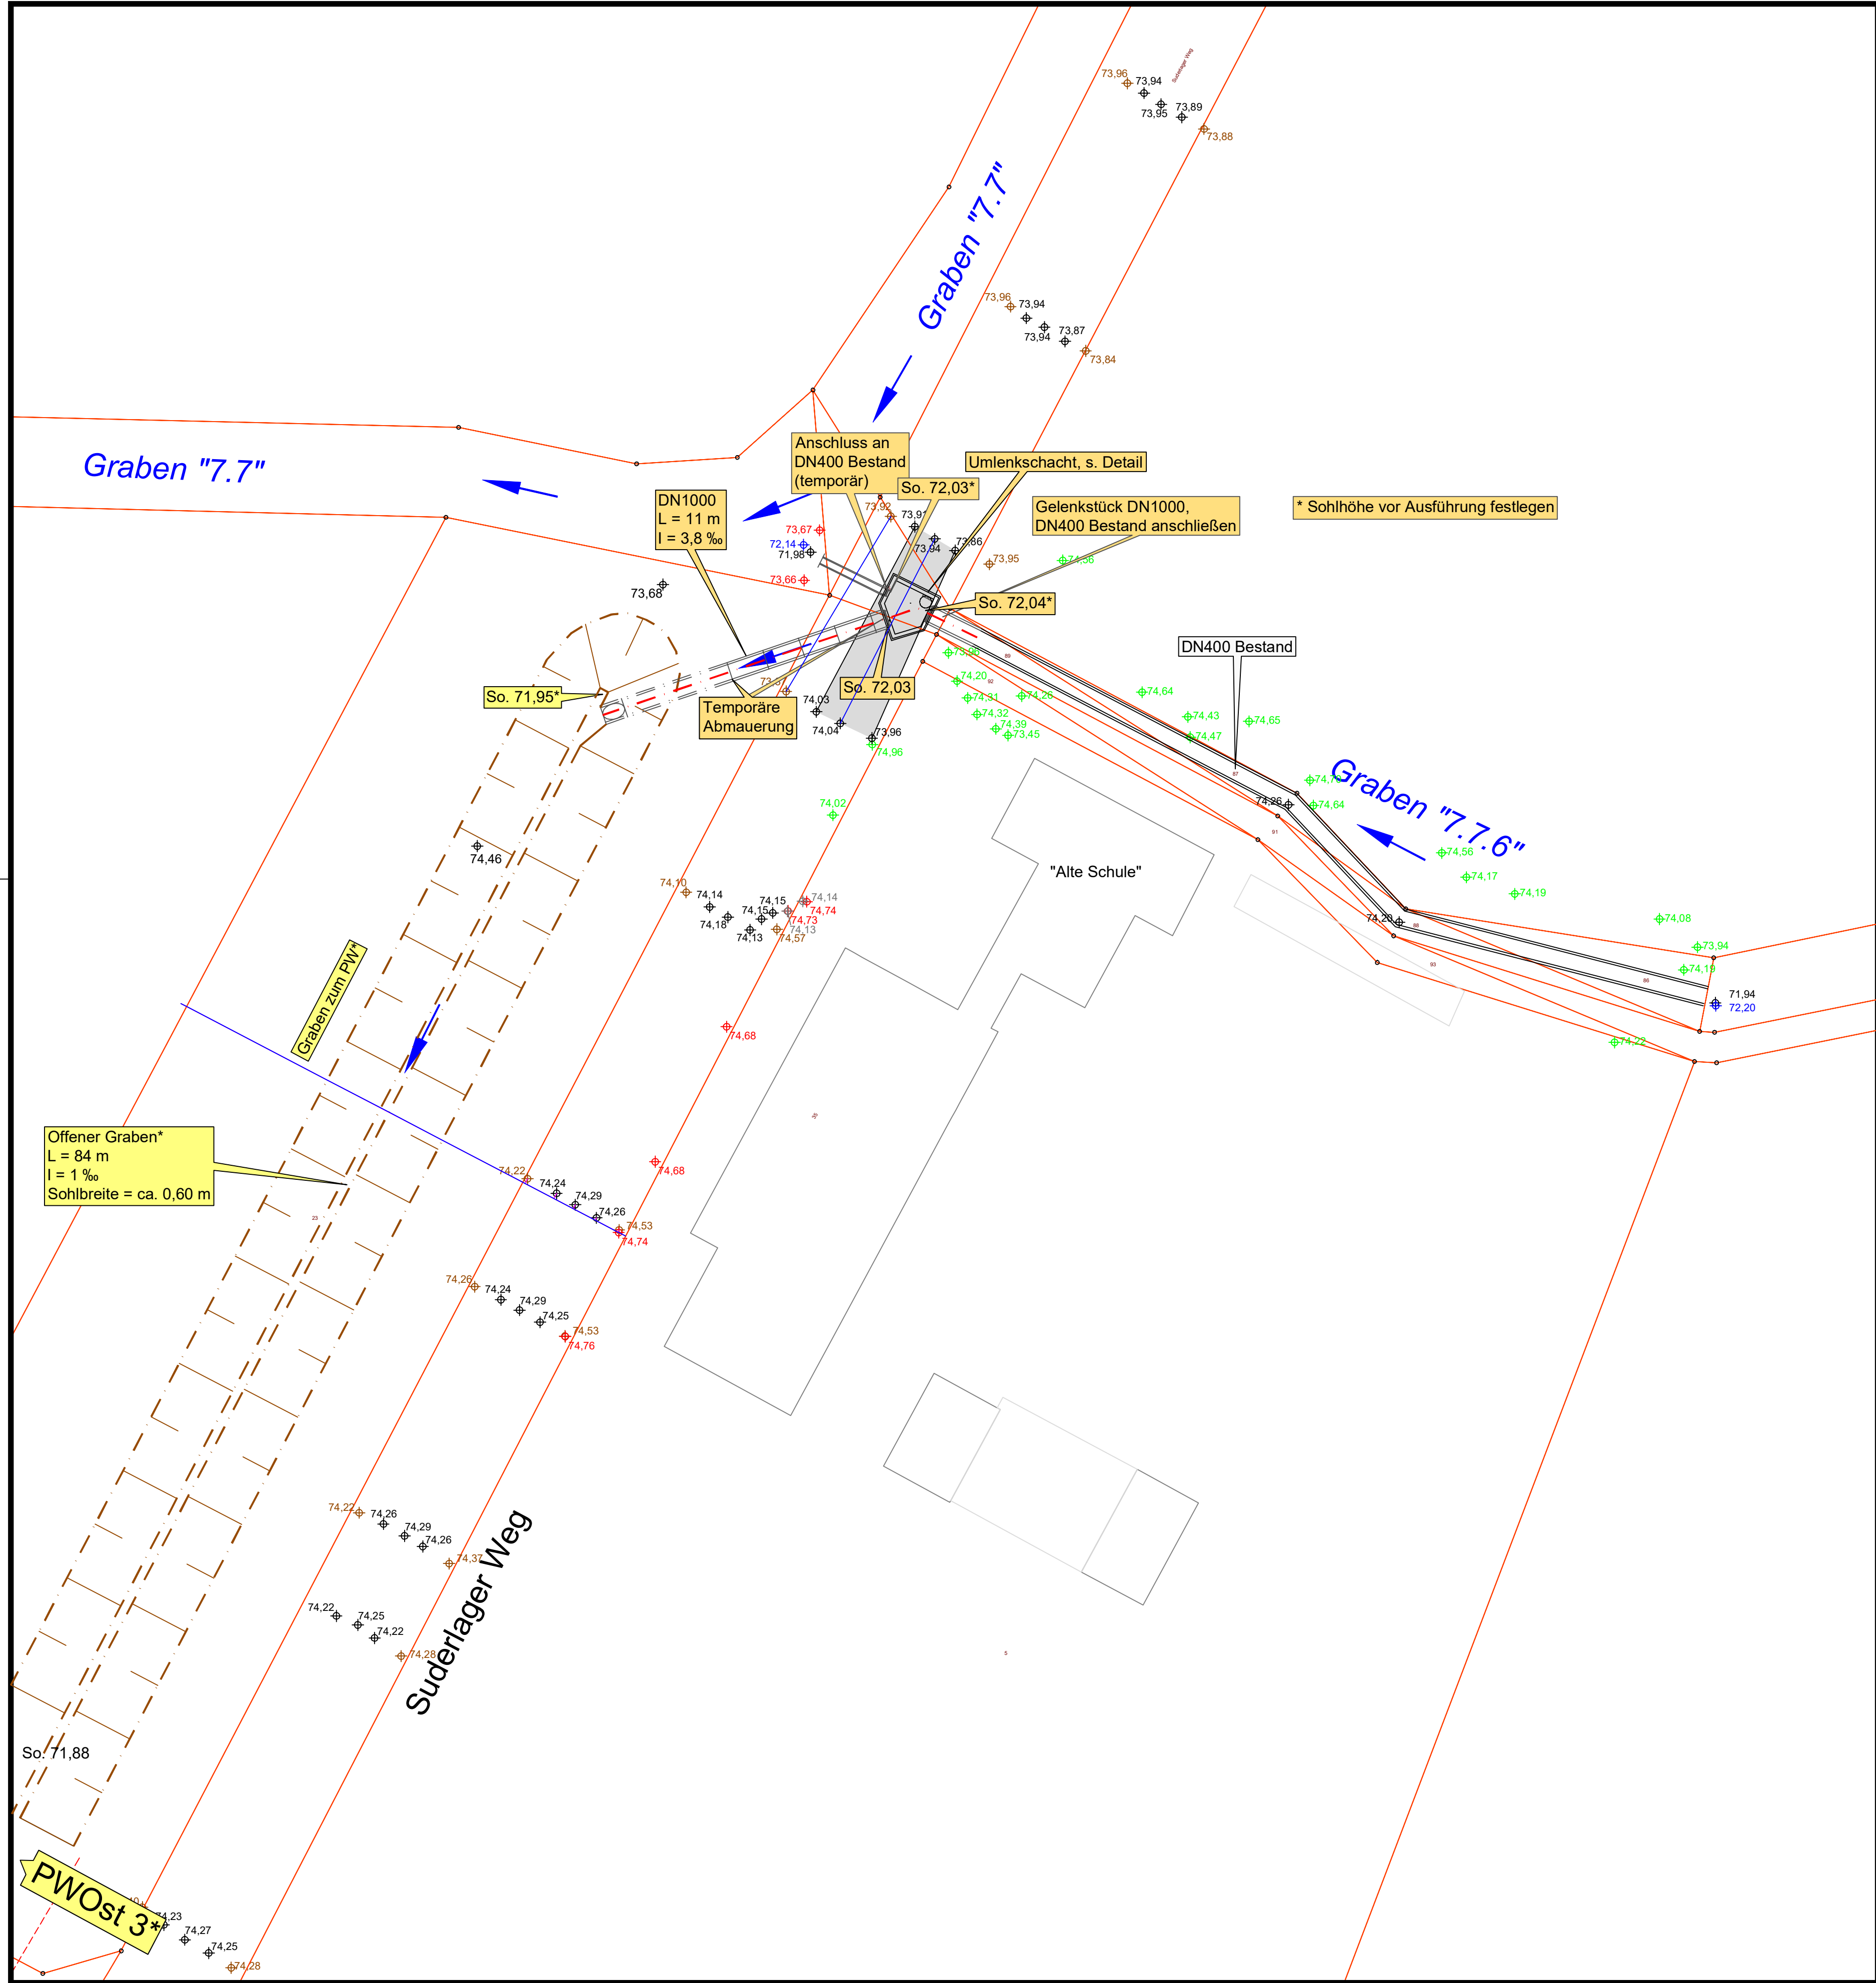

Bezirksregierung Arnsberg
- Umweltverwaltung / Dezernat 54 -

Hochwasserschutz Glenne
BA 01.2
- Ausführungsplanung -

Kreuzung Suderlagerweg/"Alte Schule"
Schachtbauwerk/Anschluss Graben 7.7.6
- Lageplan -

Antragsteller:
Staatl. Umweltamt Lippstadt

Ausfertigung:
Maßstab: 1 : 250
Blatt: 4.1

Lippstadt, Juli 2026