


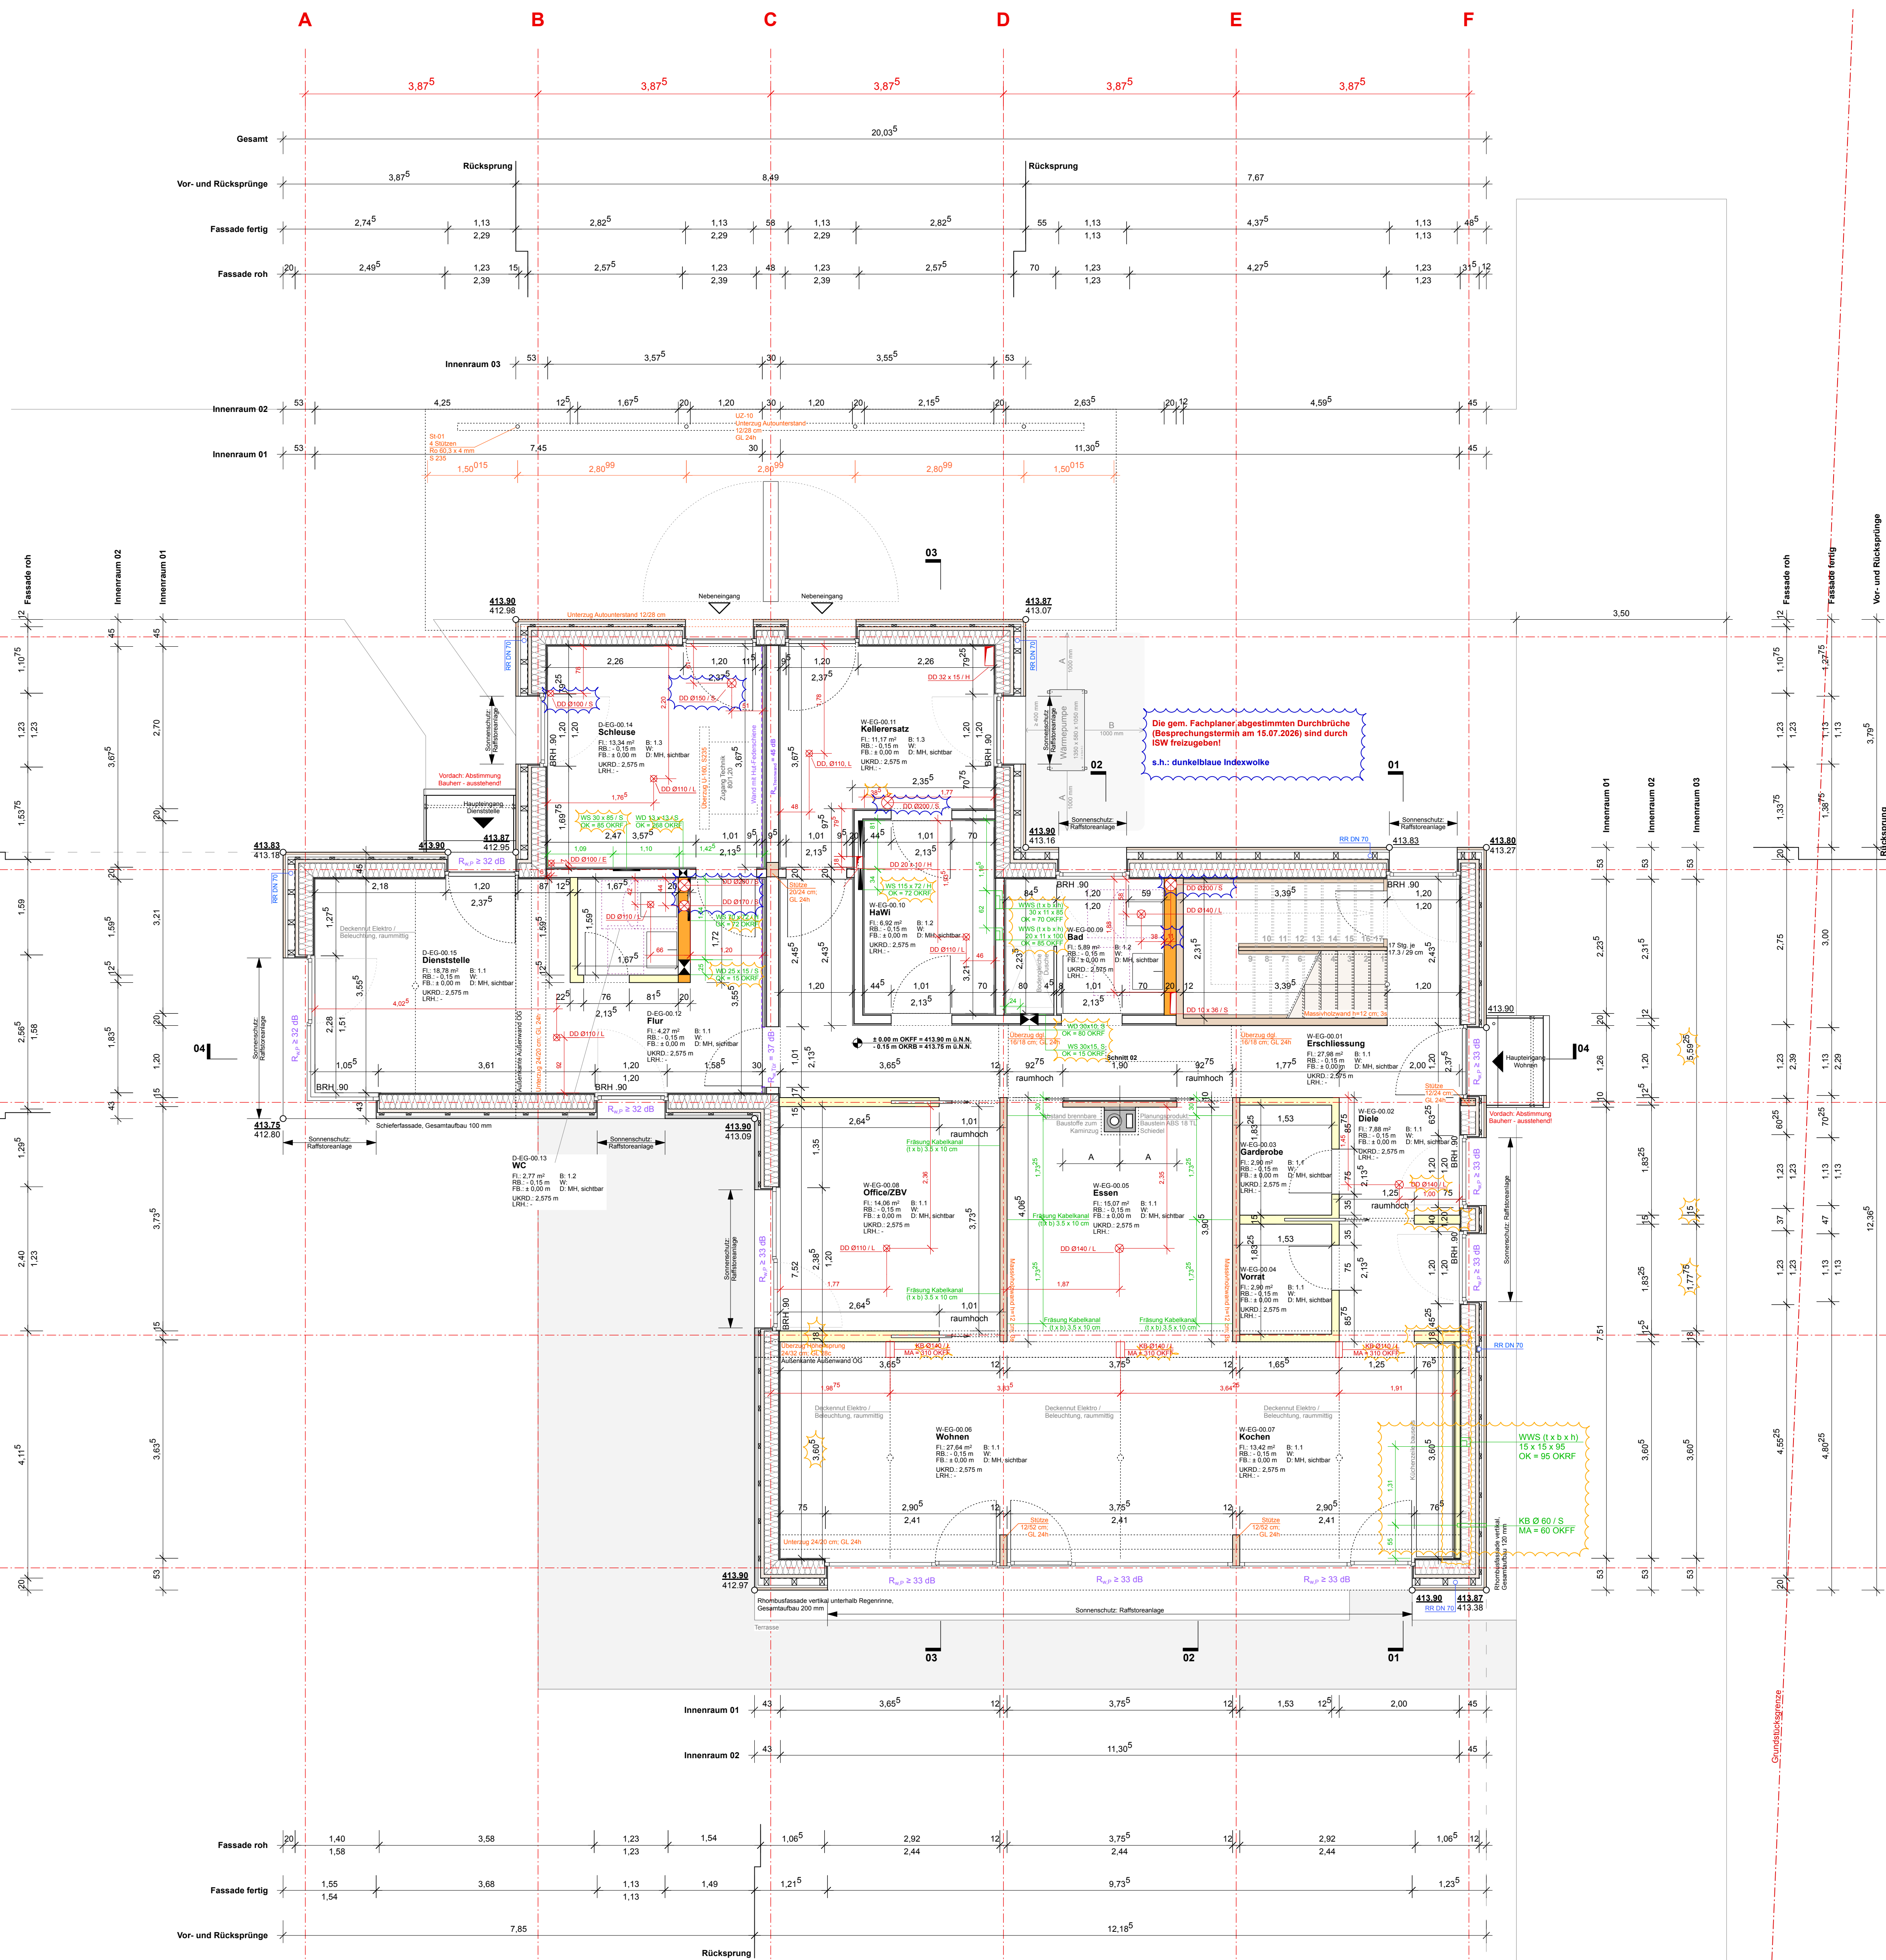

LEGENDE WANDBAUTEILE		LEGENDE	
Holzständerwände		Schallschutzanforderungen	
GIS-Wand		Tragwerk	
Trockenbauwand		Entwässerung	
Sichtbare Massivholzwand			

NR Raumnummer
BRN Brüstungshöhe
FL Fläche
RAUMUMFANG Raumumfang
NA Notausgang
STG Steigung
AHD Abhangende

OKRD Oberkante Rohdecke
UKRD Unterkante Rohdecke
OKKF Oberkante Fertigfußboden
UKKF Unterkante Fertigfußboden

OKFBE EG ± 00 = 413.90 m ü. NN
Soweit nicht anders angegeben gelten Maße für Brüstungs-, Tür-, Fensterhöhen mit von OKKF.
Bauteilklassifikation, Auslegung gem.
vorbehaltlich abschließende Abstimmung Fachingenieure
Tragwerksplanung, Gebäudetechnik, Bauphysik, Akustik
vorbehaltlich abschließende Klärung
Verkehrssicherung, Freizeitanlagen
Flächenangaben sind ca. Angaben.
Ergänzend zu berücksichtigen sind Toleranzmaße im Rohbau
DIN 18 022

Hinweis: Die Bauteile sind im vorliegenden Stand nicht differenziert dargestellt.	
Vorgesehene, tragende Bauteile	
Vorgesehene, tragende Bauteile HB	
Vorgesehene, nichttragende Bauteile MW	
Vorgesehene, nichttragende Bauteile	
Bestand Abriss	
Gelände Planung	
Gelände Bestand	
Drumterliegendes	
Drüberliegendes	

Wand Bauart Brandwand	B Bw
Wand feuerbeständig	fb (F90)
Wand hochfeuerhemmend	hfb (F60)
Wand feuerhemmend	fh (F30)
feuerhemmende Tür	30
feuerhemmende, rauchdichte und selbstschließende Tür	30s
rauchdichte und selbstschließende Tür	s
dichtschließende Tür	ds

Durchbrüche gem. Fachplaner ISW	15.07.26	SF	D
Änderungen SU-Planung	25.06.26	SF	C
Grundstücksgrenze an Vermessungsplan angepasst, Trockenbauwände die	19.06.26	WF	B
Schütz- und Durchbruchplanung	28.05.26	SF	A
Änderungen	Datum	Gez.	Index

Ausführungsplanung

Landesbetrieb Wald und Holz Nordrhein-Westfalen

Plan Nr.: FAW-5-GR-EG-002-050D

Datum: 15.07.2026

Bauherr: Wald und Holz NRW Regionalforstamt 09, Arnsberger Wald Oberseimer 13 59821 Arnsberg

Architekt: Banz + Riets Ingenieurgesellschaft mbH

Sachgebiet: Tragwerk

Sachgebiet: Brandschutz

Sachgebiet: H-S-L-Planung

Sachgebiet: E-Planung

Sachgebiet: Freizeitanlagen

Schwarz Landschaftsarchitektur

Projekt: Forsthaus Arnsberger Wald

Lattenberg 9 59823 Arnsberg

Darstellung: Grundriss EG ± 0.000

Maßstab: 1:50

Entwurfverfasser: Unterschrift

Bauherr: Unterschrift