


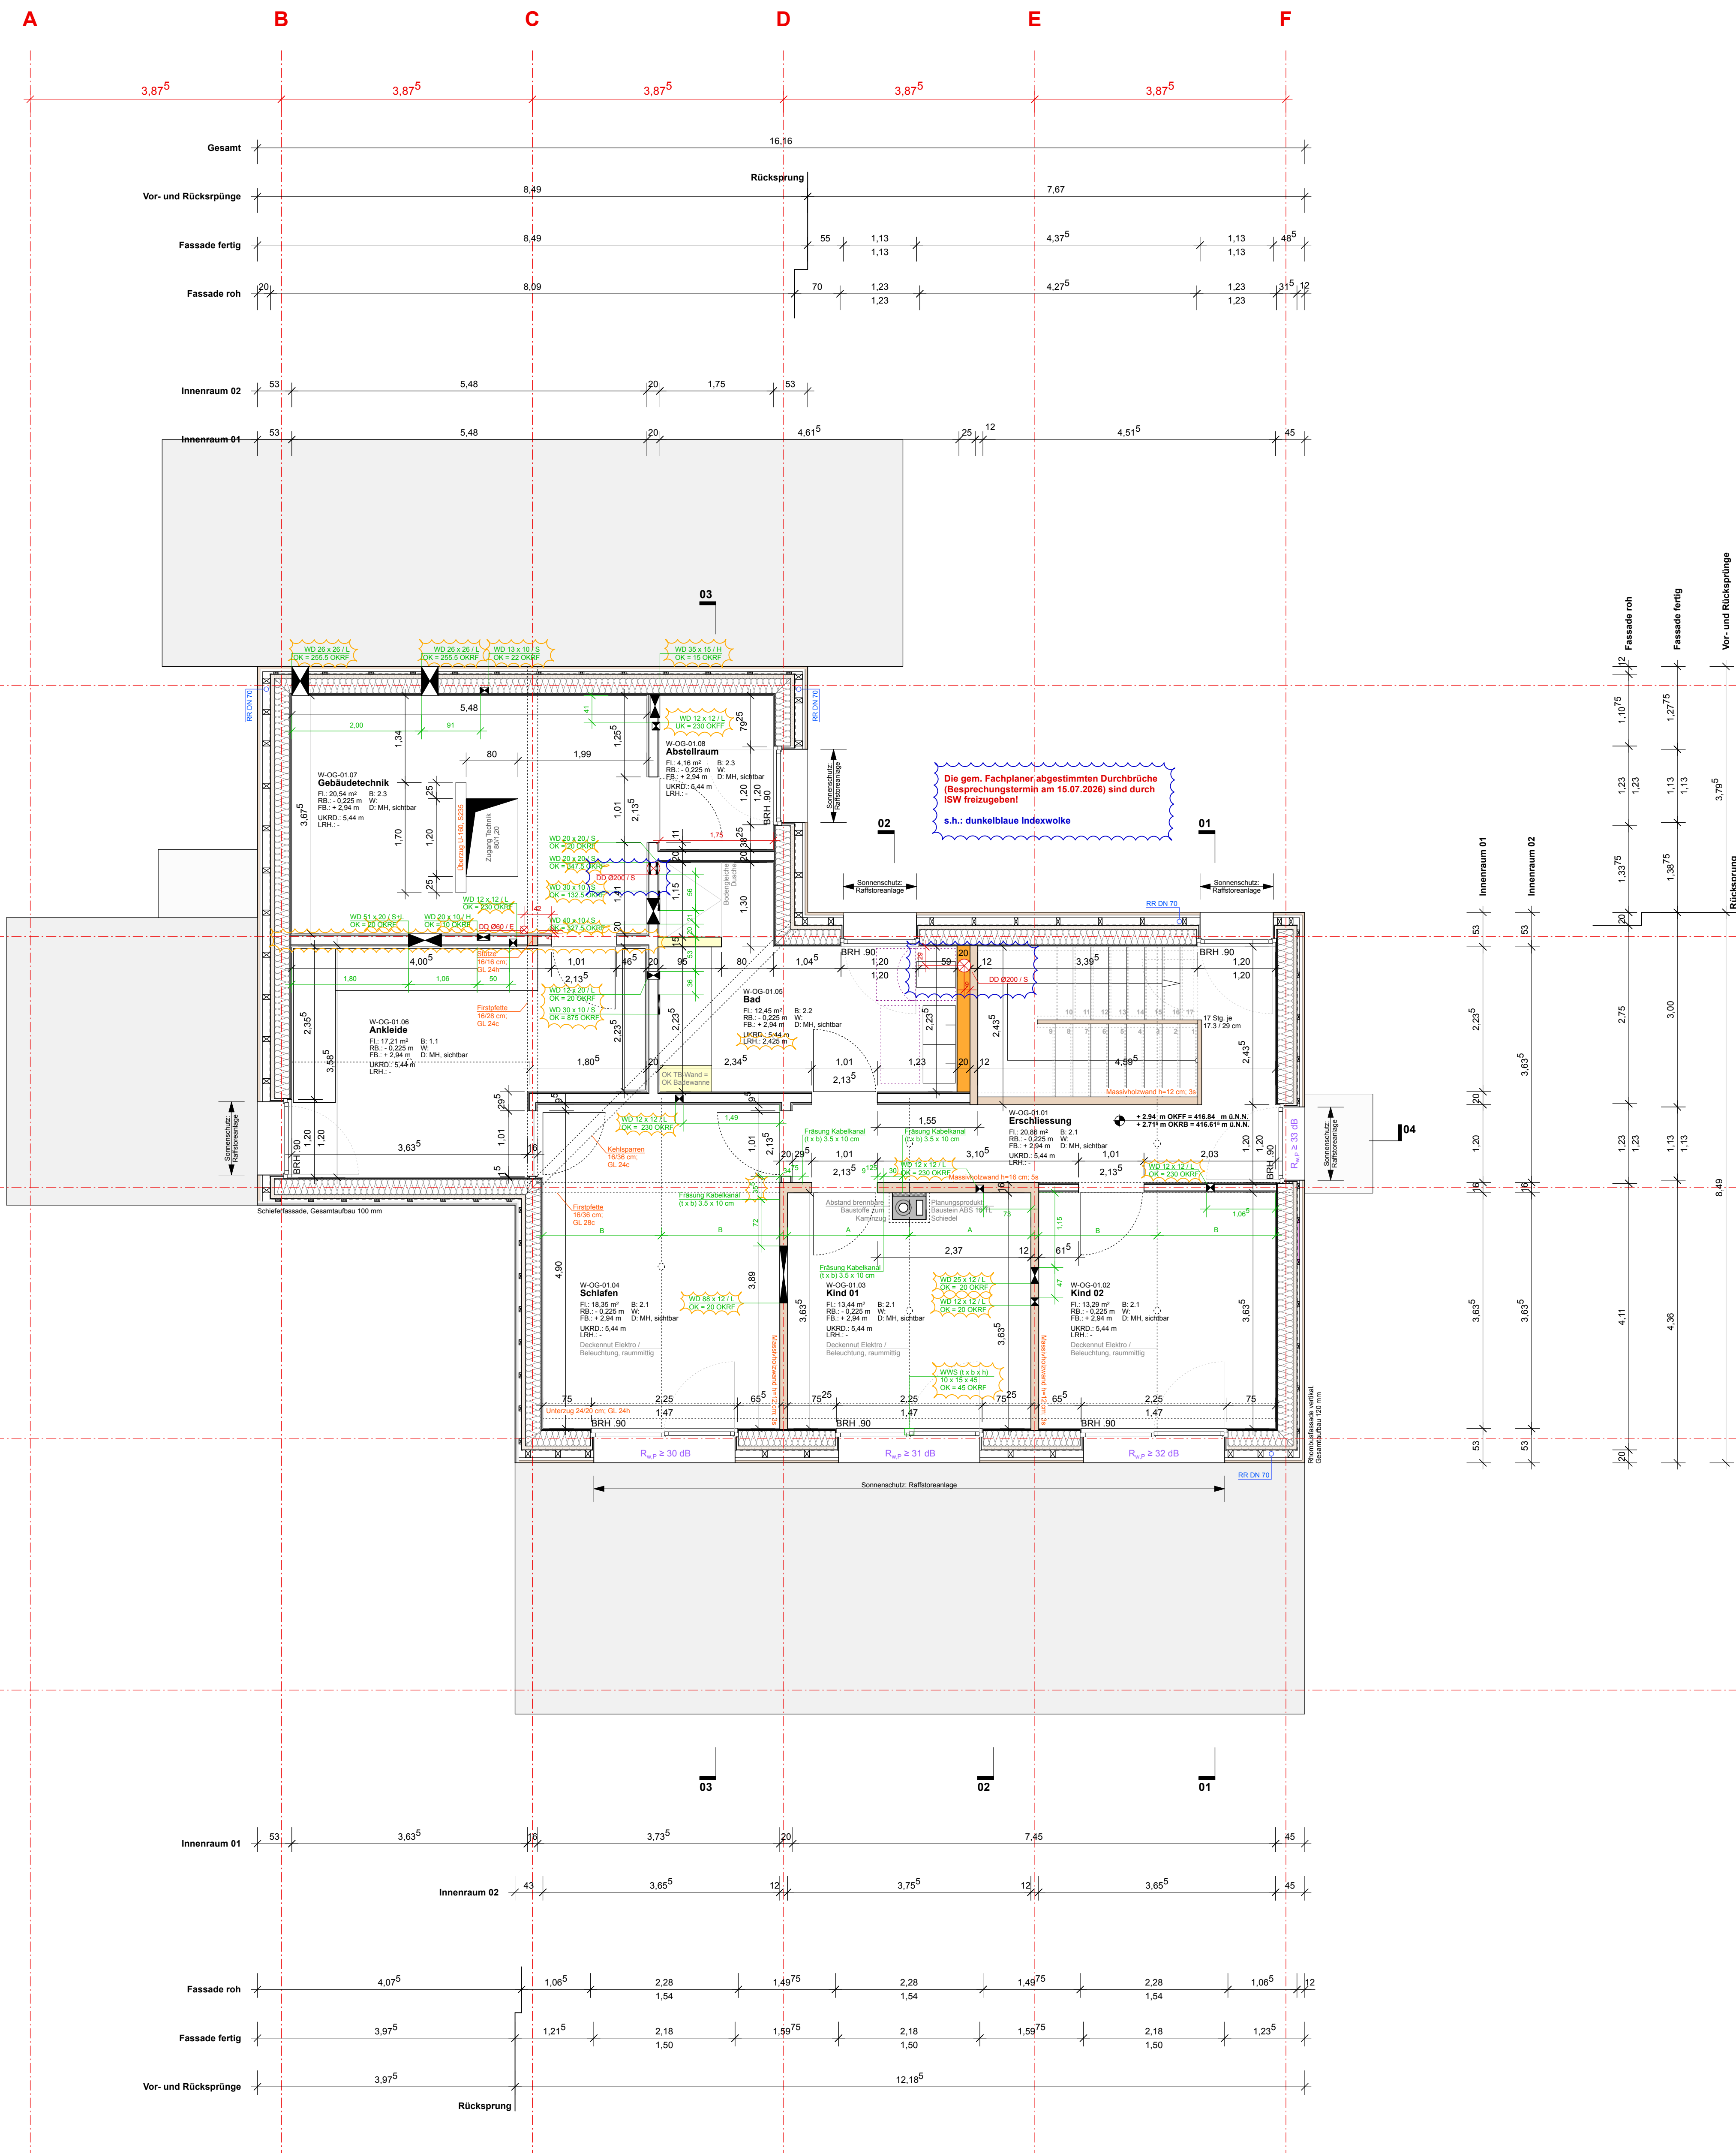

LEGENDE WANDBAUTEILE

Holzständerwände		Schallschutzerfordernisse	
GIS-Wand		Tragwerk	
Trockenbauwand		Entwässerung	
Sichtbare Massivholzwand			

LEGENDE

NR	Raumnummer	OKFPB EG ± 00 = 413.90 m ü. NN
BRH	Brüstungshöhe	Soweit nicht anders angegeben gelten Maße für Brüstungs-Tür, Fensterrahmen mitter von OKFP.
FL	Fläche	Bauwerksklassifikation, Auslegung gem.
RU	Raumumfang	
NA	Notausgang	
STG	Steigung	
AHD	Abhangende	
OKRD	Oberkante Rohdecke	vorbehaltlich abschließender Abstimmung Fachingenieure
OKRP	Unterseite Rohdecke	Tragwerksplanung, Gebäudetechnik, Bauphysik, Akustik
OKFF	Oberkante Fertigfußboden	vorbehaltlich abschließender Klärung
UKFF	Unterseite Fertigfußboden	Verkehrerschließung, Freianlagen

Flächenangaben sind ca. Angaben.
Ergänzend zu berücksichtigen sind Toleranzmaße im Rohbau DIN 18 022

Hinweis: Die Bauteile sind im vorliegenden Stand nicht differenziert dargestellt.

Vorgesehene, tragende Bauteile		Wand Bauart Brandwand	B Bw
Vorgesehene, tragende Bauteile HB		Wand feuerbeständig	fb (F90)
Vorgesehene, nichttragende Bauteile MW		Wand hochfeuerhemmend	hfh (F60)
Vorgesehene, nichttragende Bauteile		Wand feuerhemmend	fh (F30)
Bestand Abriss		feuerhemmende Tür	30
Gelände Planung		feuerhemmende, rauchdichte und selbstschließende Tür	30s
Gelände Bestand		rauchdichte und selbstschließende Tür	s
Drumterliegendes		rauchdichte und selbstschließende Tür	ds
Drüberliegendes		dichtschießende Tür	

Durchbrüche gem. Fachplaner ISW	15.07.26	SF	C
Ergänzungen LRH Bad + Wanddurchbrüche	25.06.26	SF	B
Schütz- und Durchbruchplanung	28.05.26	SF	A
Änderungen	Datum	Gez.	Index

Ausführungsplanung

A B C D E F

1 2 3 4 5

Landesbetrieb Wald und Holz Nordrhein-Westfalen

Plan Nr.: FAW-5-GR-OG-003-050C

Datum: 15.07.2026

Bauherr: Wald und Holz NRW Regionalforstamt 09, Arnsberger Wald Oberseimer 13 59821 Arnsberg

Architekt: Banz + Riets Ingenieurengesellschaft mbH

Sachgebiet: Tragwerk

Sachgebiet: Brandschutz

Sachgebiet: Freianlagen

Schwarz! Landschaftsarchitektur

Projekt: Forsthaus Arnsberger Wald

Lattenberg 9 59823 Arnsberg

Darstellung: Grundriss OG + 2.975

Maßstab: 1:50

Entwurfsverfasser: Unterschrift

Bauherr: Unterschrift