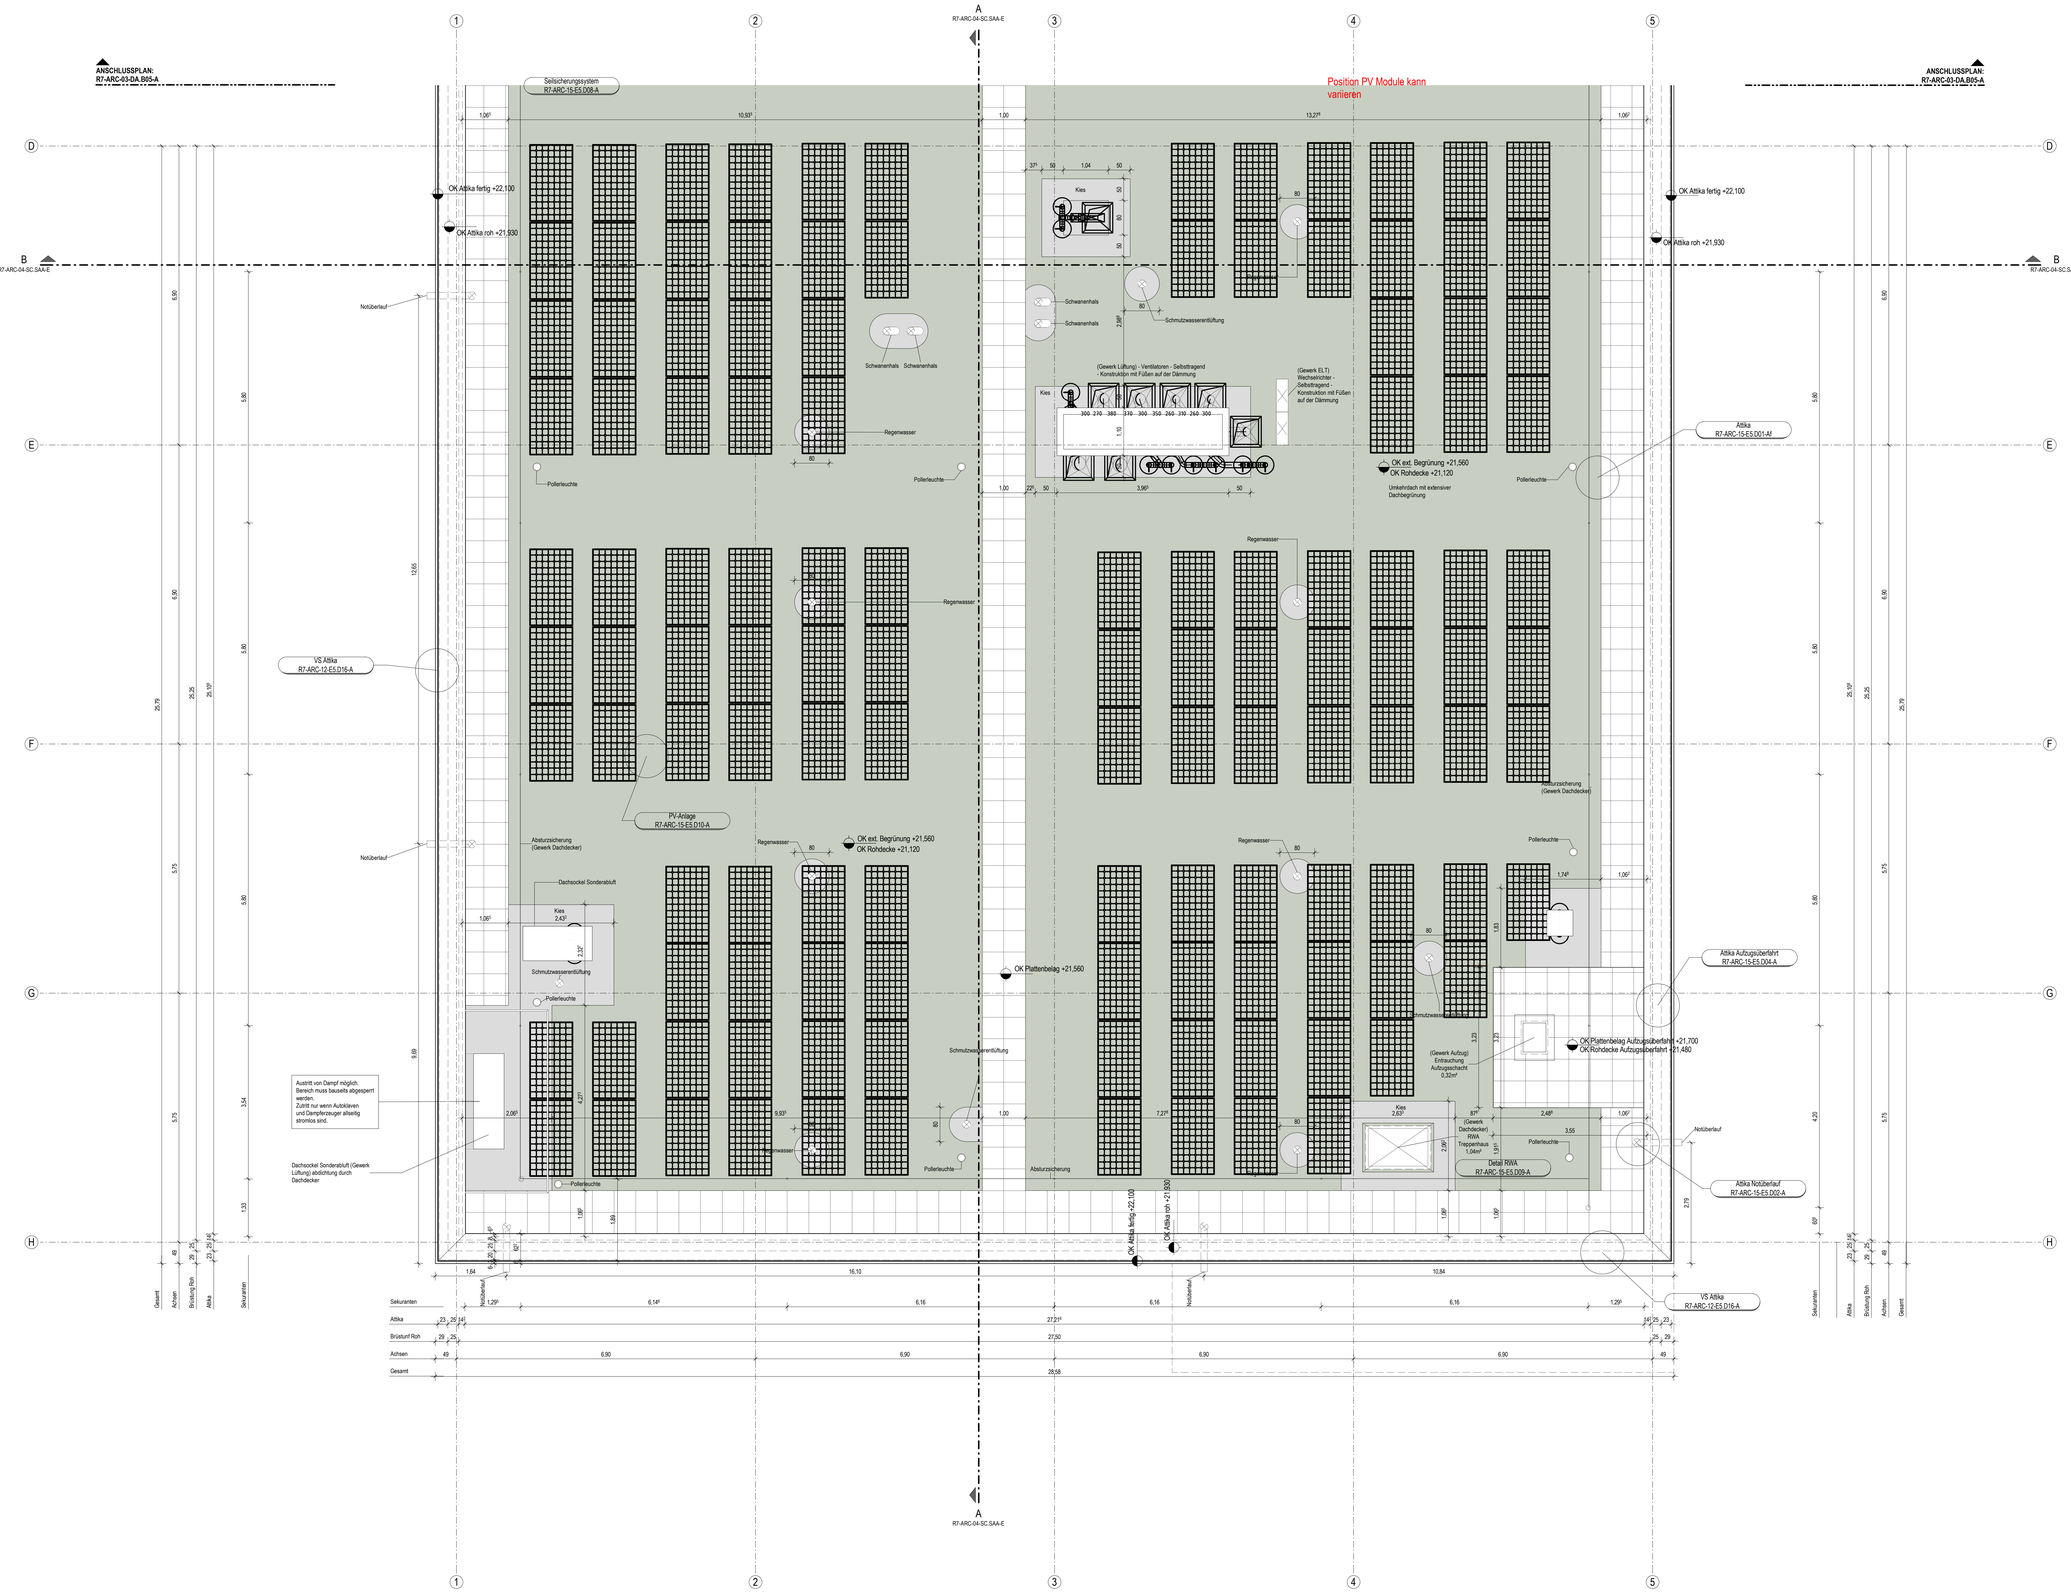


Bauelemente

Stahlbeton *	Wärmedämmung Weich	Trockenbauwand	
Stahlbeton-Fertigteil *	Wärmedämmung Hart	Wandschutz	
Mauerwerk nach DIN		Durchbruch (Beschriftung und Benennung siehe Rohbau- bzw. Trockenbauplanung)	
Stahlbetonstützen			

* Betongüte nach Vorgabe Schalplan

Abkürzungen

AO	Abhangdecke	DD	Deckendurchbruch	HK	Heizkörper	SB	Sichtbeton
AF	Arbeitsfuge	DF	Dehnungsfuge	HKV	Heizkreisverteiler	SPM	Spülmaschine
AS	Absturzsicherung	DS	Deckenschlitz	KS	Kühlschrank	UEZ	Überzug
BD	Bodenstirnbruch	EAP	Einzelanschlagpunkt	MW	Mikrowelle	UK	Unterkante
BE	Bodeneinlauf	EK	Elektrokanal	OK	Oberkante	UZ	Unterzug
BF	Bewegungsfuge	FFB	Fertigfussboden	RD	Rohdecke	VK	Vorderkante
BRHF	Brüstungshöhe fertig	FHZ	Fussbodenheizung	REV	Revisionsöffnung	WD	Wanddurchbruch
BRHR	Brüstungshöhe roh	FR	Fallrohr	RFB	Rohfussboden	WS	Wandschlitz
DA	Deckenaussparung						

Höhenangaben

Höhenkote Draufsicht: +3,60 OK Fertigfussboden; +3,50 OK Rohfussboden; +7,25 Höhenkote Gelände

Bodenversprung (Roh): -0,06 OK Rohfussboden v. OK FFB; -0,10 OK Rohfussboden v. OK FFB

Bodenversprung: +4,00 OK Fertigfussboden; +3,90 OK Rohfussboden

Deckenversprung (Roh): +5,25 UK RD/UK RD; +5,60

Deckenversprung (Ausbau): +5,77 UK AHD/UK AHD; +4,56; +5,97; +3,23

Deckenversprung (Ausbau-Roh) UK AHD/UK RD

Höhenkoten Schnitt: +3,60 UKRD / UKFD; +3,21; +5,60 +5,21 OKRFB / OKFFB

Unterzug (UZ) Breite x Höhe UK. ab OK FFB (ab OK FFB EG)

Brandschutz

Brandwand (fb+amB/EI90-M/RE90-M)	T90	Feuerbestendige Tür nach DIN 4102	TS	Steigeltung trocken	
Bauart einer Brandwand (BBW)	T30	FeuerhemmendeTür nach DIN 4102	RA	Rauchabzug	
Wand feuerbeständig (F90/EI90/RE90)	RS	Rauchschutztür nach DIN 18095	F90-V	Vertikalschott	
Wand feuerhemmend (F30/EI30/RE30)	DS	Tür dichtschließend	F90-H	Horizontalschott	
Bauart feuerhemmend (F30)			FL	Feuerlöscher	

Dargestellte Brandschutzqualitäten sind rein informativ. Verbindliche Angaben sind dem Brandschutzkonzept zu entnehmen.

Raumstempel

Raumnummer (alte Raumnummer) — R7-0-000 (R7- 0-000) — 00000 — Raumnutzungscode
Raschenart — Raschenart
Raumname — Name — LH: 3,00m — lichte Hoehe *
Flaeche — A: 50,00 m² — U: 00,00m — Umfang
Nutzer Ebene 1 — Nutzer Ebene 1 — B: Boden — Bodenbelag **
Nutzer Ebene 2 — Nutzer Ebene 2 — D: Decke — Deckenbelag **
Raumprogramm — 0.0.0 — W: Wand — Wandbelag **
ID Bauherr

* bezieht sich auf den Fertigfussboden des dargestellten Geschosses
** siehe seperates Legendenblatt

Tueren

Tuerschliesser — AUT; Raumnummer — RE 90-00/1(T0?); Aufschlagrichtung — L1; Schallschutz (Rw) — 32dB

H=01 — Tuerblattyp; Tuernummer; Feuerwiderstandsklasse T & Rauchschutz; Strahlenschutz

Tuerschliesser:
- OTS — Obertürschließer
- OTS-S — OTS am Gang-und Standflügel m. int. Schließfolgeregelung
- OTS-E — OTS mit elektromechanischer Feststelleinrichtung
- OTS-SE — OTS am Gang-und Standflügel m. int. Schließfolgeregelung und beidseitig m.elektromechanischer Feststelleinrichtung
- OTS-M — OTS mit elektromagnetischer Offenhaltung mit Wandhaftmagnet
- OTS-SM — OTS am Gang-und Standflügel m. int. Schließfolgeregelung und beidseitig elektromagnetischer Offenhaltung mit Wandhaftmagnet
- OTS-B — Barrierefreier OTS mit max. Öffnungsmoment Türschließergröße 3 nach DIN EN 1154.
- AUT — Automatiktantrieb
- AUT-1 — Automatiktantrieb 1-flgl. Gangflügel, Standflügel OTS, m. int. Schließfolgeregelung
- AUT-2 — Automatiktantrieb 2-flgl. m. int. Schließfolgeregelung
- FLTS — Freilauftürschliesser
- FSA — mechanische Feststellanlage (für Türen ohne Brandschutzanforderung)
- — durchblickfenster

Tuerblattyp:
- S — Stahlzarge mit Stahlblechtürblatt
- H — Stahlzarge mit Holztürblatt
- HS — Stahlzarge mit Holztürblatt als Schiebetür
- G — Stahlzarge mit Garagentor
- AG — Alu-Glas-Rohrrahmentür
- F — Fassade-Aussentür

Ausbau


- WS1 - Wandschutz Acrovyn H800mm ab OK Sockel, D=2mm, Kante gefast, geklebt, B1
- WS2 - Wandschutz Acrovyn H2050mm ab OK Sockel, D=2mm, Kante gefast, geklebt, B1
- Eckschutzprofil Edelstahl, Schenkellänge 20-30mm, Blechstärke 1,5mm, Abkantung 90°, H800mm ab OK Sockel (ES)

ALLE MASSEN SIND VOR ORT VON DER AUSFÜHRENDEN FIRMA EIGENVERANTWORTLICH ZU PRÜFEN UND ABWEICHUNGEN SIND DER BAULEITUNG ANZUZEIGEN! EINGETRAGENE HÖHENMASSEN BEZIEHEN SICH GRUNDSÄTZLICH AUF OKFFB!

Index	Datum	Ges.	Änderungen
09	02.07.2026	kra	Stand Ausführungsplanung
08	13.11.2025	kra	Anpassung Notüberläufe
07	15.10.2025	kra	Anpassung Notüberläufe
06	30.08.2024	kra	Überarbeitung gem. Änderungswolken (Anmerkungen PS und UNI)
05	09.04.2024	nik	Abgabe der LP5 - Zwischenstand
04	22.03.2024	nik	Planänderung
03	11.01.2024	kra	Freigabe, Planbearbeitung
02	19.10.2023	stt	Gesamtüberarbeitung, speziellen Änderungen siehe Wolken
01	15.05.2023	neb	Vorabzug Arbeitsstand
00	14.03.2023	neb	Planerstellung

Plannummer: R7-ARC-03-DA.B06-A
Index: 09
Index-datum: 02.07.2026
Status:

Maßnahme
Tierhaltungsgebäude R7

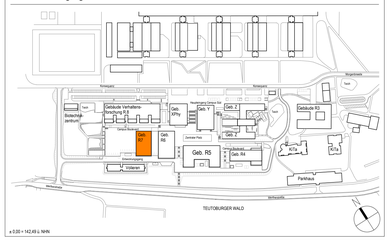

e: 0,00 = 142,49 ü. NHN

Bauherr
Universität Bielefeld | Facility Management
Universitätsstraße 25 | 33615 Bielefeld

Tragwerksplanung

TGA

Leitprojektierung

Objektplanung

Datum &Unterschrift

Planname
Grundriss Ausbau Dachaufsicht, Blatt 2

Projekt-Nr.: 22006
Leistungsphase: Leistungsphase 5
Planerstellung: 14.03.2023
Maßstab: 1 : 50
Gepr./fr.: -
Gefertigt: neb
DIN A0 (1189x841mm)