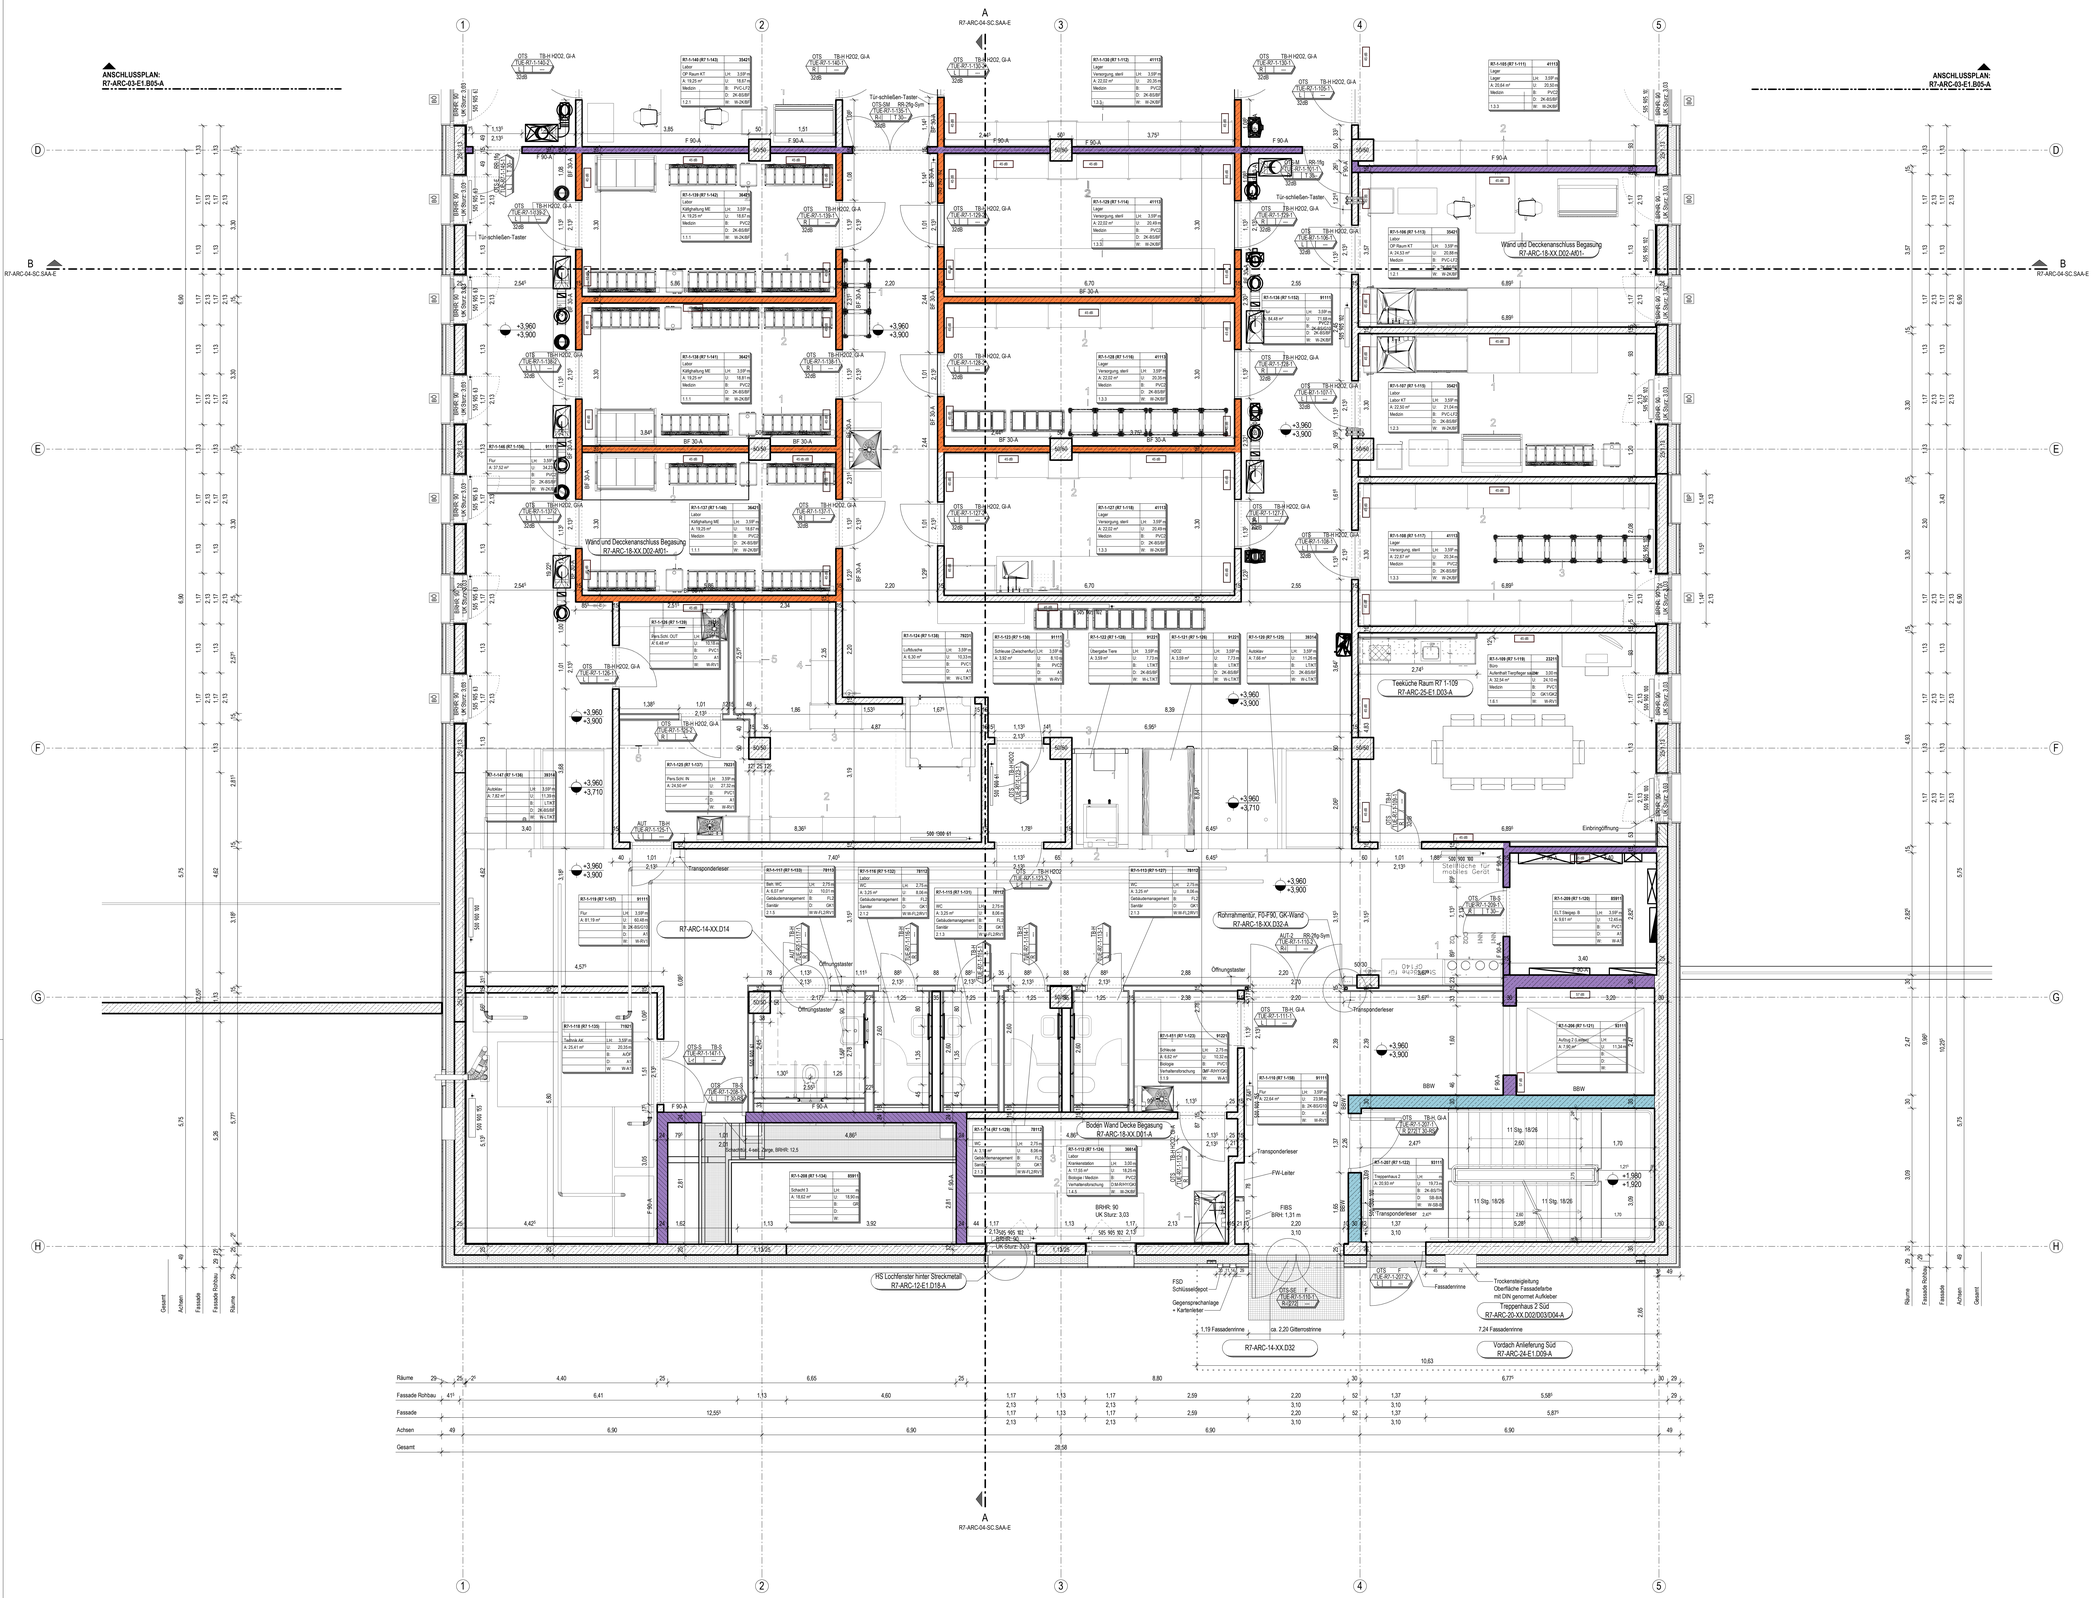


Bauelemente

- Stahlbeton *
- Stahlbeton-Fertigteil *
- Mauerwerk nach DIN
- Stahlbetonstütze

* Betongüte nach Vorgabe Schalplan

- Wärmedämmung Wesch
- Wärmedämmung Hart
- Trockenbauwand
- Wandschutz
- Durchbruch (Beschriftung und Bemaßung siehe Rohbau- bzw. Trockenbauplanung)

Abkürzungen

AO	Abhangdecke	DD	Deckendurchbruch	HK	Heizkörper	SB	Sichtbeton
AF	Arbeitsfuge	DF	Dehnungsfuge	HKV	Heizkreisverteiler	SPM	Spülmaschine
AS	Absturzsicherung	DS	Deckenschlitz	KS	Kühlschrank	UEZ	Überzug
BD	Bodendurchbruch	EAP	Einzelanschlagpunkt	MW	Mikrowelle	UK	Unterkante
BE	Bodeneinlauf	EK	Elektrokanal	OK	Oberkante	UZ	Unterzug
BF	Bewegungsfuge	FFB	Fertigfussboden	RD	Rohdecke	VK	Vorderkante
BRHF	Brüstungshöhe fertig	FHZ	Fussbodenheizung	REV	Revisionsöffnung	WD	Wanddurchbruch
BRHR	Brüstungshöhe roh	FR	Fallrohr	RFB	Rohfussboden	WS	Wandschlitz
DA	Deckenaussparung						

Höhenangaben

Höhenkote Draufsicht:
- +3.60 OK Fertigfussboden
- +3.50 OK Rohfussboden
- +7.25 Höhenkote Gelände

Bodenversprung (Roh):
- -0.06 OK Rohfussboden v. OK FFB
- -0.10 OK Rohfussboden v. OK FFB

Bodenversprung:
- +4.00 OK Fertigfussboden
- +3.90 OK Rohfussboden

Deckenversprung (Roh)
- UK RD/UK RD

Deckenversprung (Ausbau)
- UK AHD/UK AHD

Deckenversprung (Ausbau-Roh)
- UK AHD/UK RD

Höhenkoten Schnitt:
- +5.77 UKRD / UKFD
- +5.60 +5.21
- +5.60 +5.21 OKRFB / OKFFB
- +4.96 +5.57
- +3.25 +3.23

Unterzug (UZ) Breite x Höhe
UK. ab OK FFB (ab OK FFB EG)

Brandschutz

Brandwand (fb=amtlEI/90-M/RE90-M)	T90	Feuerbestendige Tür nach DIN 4102	TS	Steigeltung trocken
Bauart einer Brandwand (BBW)	T30	FeuerhemmendeTür nach DIN 4102	RA	Rauchabzug
Wand feuerbeständig (F90/EI90/RE90)	RS	Rauchschutztür nach DIN 18095	F90-V	Vertikalschott
Wand feuerhemmend (F30/EI30/RE30)	DS	Tür dichtschließend	F90-H	Horizontalschott
Bauart feuerhemmend (F30)			FL	Feuerlöscher

Dargestellte Brandschutzqualitäten sind rein informativ. Verbindliche Angaben sind dem Brandschutzkonzept zu entnehmen.

Raumstempel

Raumnummer
(alte Raumnummer)
Raumkennung: R7-A-000 (R7-.1-0.00) 000000 — Raumnutzungscode
Raumname: Name — lichte Höhe *
Fläche: A 50.00 m² — Umfang
Nutzer Ebene 1: Nutzer Ebene 1 — Bodenbelag **
Nutzer Ebene 2: Nutzer Ebene 2 — Deckenbelag **
Raumprogramm: 2.1.3 — Wandbelag **
ID Bauherr

* bezieht sich auf den Fertigfussboden des dargestellten Geschosses
** siehe seperates Legendenblatt

Tueren

Tuerschliesser: AUT — H-01 — Tuerblattyp
Raumnummer: RE 90.00/170/1 — Tuernummer
Aufnuhlagrichtung: L1 | T90 RS — Feuerwiderstandsklasse T & Rauch-schutz
Schallschutz (Rw): — Strahlenschutz

Tuerschliesser:
- OTS Obertürschließer
- OTS-S OTS am Gang-und Standflügel m. int. Schließfolgeregelung
- OTS-E OTS mit elektromechanischer Feststelleinrichtung
- OTS-SE OTS am Gang-und Standflügel m. int. Schließfolgeregelung und beidseitig m.elektromechanischer Feststelleinrichtung
- OTS-M OTS mit elektromagnetischer Offenhaltung mit Wandhaftmagnet
- OTS-SM OTS am Gang-und Standflügel m. int. Schließfolgeregelung und beidseitig elektromagnetischer Offenhaltung mit Wandhaftmagnet
- OTS-B Barrierefreier OTS mit max. Öffnungsmoment Türschließergröße 3 nach DIN EN 1154.
- AUT Automatiktürantrieb
- AUT-1 Automatiktürantrieb 1-flgl. Gangflügel, Standflügel OTS, m. int. Schließfolgeregelung
- AUT-2 Automatiktürantrieb 2-flgl. m. int. Schließfolgeregelung
- FLTS Freilauftürschliesser
- FSA mechanische Feststellanlage (für Türen ohne Brandschutzanforderung)

Tuerblattyp:
- S Stahlzarge mit Stahlblechblatt
- H Stahlzarge mit Holzschblatt
- HS Stahlzarge mit Holzschblatt als Schiebetür
- G Stahlzarge mit Garagentor
- AG Alu-Glas-Rohrahmentür
- F Fassade-Ausentür

durchblickfenster

Ausbau


- WS1 - Wandschutz Acrovyn H800mm ab OK Sockel, D=2mm, Kante gefast, gekleb, B1
- WS2 - Wandschutz Acrovyn H2050mm ab OK Sockel, D=2mm, Kante gefast, gekleb, B1
- Eckschutzprofil Edelstahl, Schenkellänge 20-30mm, Blechstärke 1,5mm, Abkantung 90°, H800mm ab OK Sockel (ES)

ALLE MASSEN SIND VOR ORT VON DER AUSFÜHRENDEN FIRMA EIGENVERANTWORTLICH ZU PRÜFEN UND ABWEICHUNGEN SIND DER BAULEITUNG ANZUZEIGEN! EINGETRAGENE HÖHENMASSEN BEZIEHEN SICH GRUNDSÄTZLICH AUF OKFFB!

Index	Datum	Gez.	Änderungen
10	02.07.2026	kra	Stand Ausführungsplanung
09	31.07.2025	kra	BÖ in Fassade ergänzt, Öffnungsflügel in BÖ dargestellt, Fenster Achse H verschoben, Änderungen siehe Indexwolken
08	30.08.2024	kra	Überarbeitung gem. Änderungswolken (Anmerkungen PS und UNI)
07	09.04.2024	nik	Abgabe der LP5 - Zwischenstand
06	22.03.2024	nik	Planänderung
05	22.03.2024	nik	Planänderung
04	07.03.2024	kra	Planbearbeitung
03	11.01.2024	kra	Freigabe, Planbearbeitung
02	19.10.2023	stt	Gesamtüberarbeitung, spezellen Änderungen siehe Wolken

Plannummer: R7-ARC-03-E1.B06-A
Status: Index 10 — Plandatum 02.07.2026

Maßnahme
Tierhaltungsgebäude R7

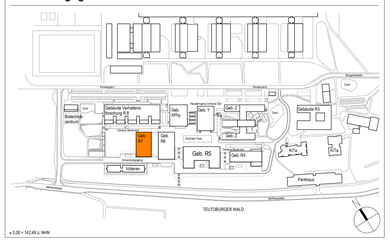

± 0.00 = 142.45 ü. NHN

Bauherr
Universität Bielefeld | Facility Management
Universitätsstraße 25 | 33615 Bielefeld

Tragwerksplanung

TGA

Laborplanung

Objektplanung

Datum &Unterschrift

Planname
Grundriss Ausbau 1. Obergeschoss, Blatt 2

Projekt-Nr.	Leistungsphase	Planerstellung	Modellupload
22006	Leistungsphase 5	14.03.2023	13.09.2023
		Maßstab: 1 : 50	Gezeichnet: -
			Geknüpft: neb

DIN A0 (1189x841mm)