

Bauelemente

Stahlbeton *
Stahlbeton-Fertigteil *
Mauerwerk nach DIN
Stahlbetonstütze
* Betongüte nach Vorgabe Schalplan
Wärmedämmung Weich
Wärmedämmung Hart
Trockenbauwand
Wandschutz
Durchbruch (Beschriftung und Bemaßung siehe Rohbau- bzw. Trockenbauplanung)

Abkürzungen

AD	Abhangdecke	DD	Deckendurchbruch	HK	Heizkörper	SB	Sichtbeton
AF	Arbeitsfuge	DF	Dehnungsfuge	HKV	Heizkreisverteiler	SPM	Spülmaschine
AS	Absturzsicherung	DS	Deckenschlitz	KS	Kühlschrank	UEZ	Überzug
BD	Bodendurchbruch	EAP	Einzelanschlagpunkt	MW	Mikrowelle	UK	Unterkante
BE	Bodeneinlauf	EK	Elektrokanal	OK	Oberkante	UZ	Unterzug
BF	Bewegungsfuge	FFB	Fertigfussboden	RD	Rohdecke	VK	Vorderkante
BRHF	Brüstungshöhe fertig	FHZ	Fussbodenheizung	REV	Revisionsöffnung	WD	Wanddurchbruch
BRHR	Brüstungshöhe roh	FR	Fallrohr	RFB	Rohfussboden	WS	Wandschlitz
DA	Deckenaussparung						

Höhenangaben

Höhenkote Draufsicht: +3.60 OK Fertigfussboden, +3.50 OK Rohfussboden
+7.25 Höhenkote Gelände
Bodenversprung (Roh): -0.06 OK Rohfussboden v. OK FFB, -0.10 OK Rohfussboden v. OK FFB
Bodenversprung: +4.00 / +3.90 +3.60 OK Fertigfussboden, +3.50 OK Rohfussboden
Deckenversprung (Roh) +5.25 / +5.60 UK RD/UK RD
Deckenversprung (Ausbau) +5.77 / +4.56 UK AHD/UK AHD
Deckenversprung (Ausbau-Roh) +5.97 / +3.23 UK AHD/UK RD
Höhenkoten Schnitt: +5.60 +9.21 UKRD / UKFD; +5.60 +9.21 OKRFB / OKFFB
Unterzug (UZ) Breite x Höhe UK: ab OK FFB (ab OK FFB EG)

Brandschutz

Brandwand (fb+wmB/EI90-M/REI90-M)	T90	Feuerbestaendige Tür nach DIN 4102	TS	Steigleitung trocken
Bauart einer Brandwand (BBW)	T30	FeuerhemmendeTür nach DIN 4102	RA	Rauchabzug
Wand feuerbeständig (F90/EI90/REI90)	RS	Rauchschutztür nach DIN 18095	F90-V	Vertikalschott
Wand feuerhemmend (F30/EI30/REI30)	DS	Tür dichtschließend	F90-H	Horizontalschott
Bauart feuerhemmend (F30)			FL	Feuerlöscher

Dargestellte Brandschutzqualitäten sind rein informativ. Verbindliche Angaben sind dem Brandschutzkonzept zu entnehmen.

Raumstempel

Raumnummer (alte Raumnummer), Flaechenart, Raumname, Flaeche, Nutzer Ebene 1, Nutzer Ebene 2, Raumprogramm ID Bauherr
R7-0-000 (R7- 0-000) 00000 – Raumnutzungscode; LH: 3,00m – lichte Hoehe *; U: 00,00m – Umfang; B: Boden – Bodenbelag **; D: Decke – Deckenbelag **; W: Wand – Wandbelag **

* bezieht sich auf den Fertigfussboden des dargestellten Geschosses
**siehe seperates Legendenblatt

Tueren

Tuerschliesser AUT, Tuerblatttyp H-01, Raumnummer R5 00-001/T01 – Tuernummer, Aufschlagrichtung L, T90 RS – Feuerwiderstandsklasse T & Rauchschutz, Schallschutz (Rw) 32dB, ja – Strahlenschutz

Tuerblatttyp:
S Stahlzarge mit Stahlblechtürblatt
H Stahlzarge mit Holztürblatt
HS Stahlzarge mit Holztürblatt als Schiebetür
G Stahlzarge mit Ganzglastür
AG Alu-Glas-Rohrrahmentür
F Fassade-Aussentür

Tuerschliesser:
OTS Obertürschließer
OTS-S OTS am Gang-und Standflügel m. int. Schließfolgeregelung
OTS-E OTS mit elektromechanischer Feststelleinrichtung
OTS-SE OTS am Gang-und Standflügel m. int. Schließfolgeregelung und beidseitig m.elektromechanischer Feststelleinrichtung
OTS-M OTS mit elektromagnetischer Offenhaltung mit Wandhaftmagnet
OTS-SM OTS am Gang-und Standflügel m. int. Schließfolgeregelung und beidseitig elektromagnetischer Offenhaltung mit Wandhaftmagnet
OTS-B Barrierefreier OTS mit max. Öffnungsmoment Türschließergröße 3 nach DIN EN 1154.
AUT Automatikantrieb
AUT-1 Automatikantrieb 1-flgl. Gangflügel, Standflügel OTS, m. int. Schließfolgeregelung
AUT-2 Automatikantrieb 2-flgl. m. int. Schließfolgeregelung
FLTS Freilauftürschliesser
FSA mechanische Feststellanlage (für Türen ohne Brandschutzanforderung)
durchblickfenster

Ausbau


WS1 - Wandschutz Acrovyn H800mm ab OK Sockel, D=2mm, Kante gefast, geklebt, B1
WS2 - Wandschutz Acrovyn H2050mm ab OK Sockel, D=2mm, Kante gefast, geklebt, B1
Eckschutzprofil Edelstahl, Schenkellänge 20-30mm, Blechstärke 1,5mm, Abkantung 90°, H800mm ab OK Sockel (ES)

ALLE MASSEN SIND VOR ORT VON DER AUSFÜHRENDEN FIRMA EIGENVERANTWORTLICH ZU PRÜFEN UND ABWEICHUNGEN SIND DER BAULEITUNG ANZUZEIGEN! EINGETRAGENE HÖHENMASSEN BEZIEHEN SICH GRUNDSÄTZLICH AUF OKFFB!

Index	Datum	Gez.	Änderungen
12	02.07.2026	kra	Stand Ausführungsplanung
11	31.07.2025	kra	Öffnungsflügel in BÖ dargestellt
10	20.12.2024	kra	aktueller Planstand, Änderungen siehe Indexwolken
09	30.08.2024	kra	Überarbeitung gem. Änderungswolken (Anmerkungen PS und UNI)
08	26.06.2024	kra	Änderung Bereich Laborplanung, TRH 2 Fensteröffnung entfallen
07	09.04.2024	nik	Abgabe der LP5 - Zwischenstand
06	22.03.2024	nik	Planänderung
05	18.03.2024	kra	Freigabe, Planbearbeitung
04	07.03.2024	kra	Planbearbeitung
03	11.01.2024	kra	Freigabe, Planbearbeitung

Plannummer: R7-ARC-03-E3.B05-A
Status:
Index: 12
Indexdatum: 02.07.2026

Maßnahme
Tierhaltungsgebäude R7

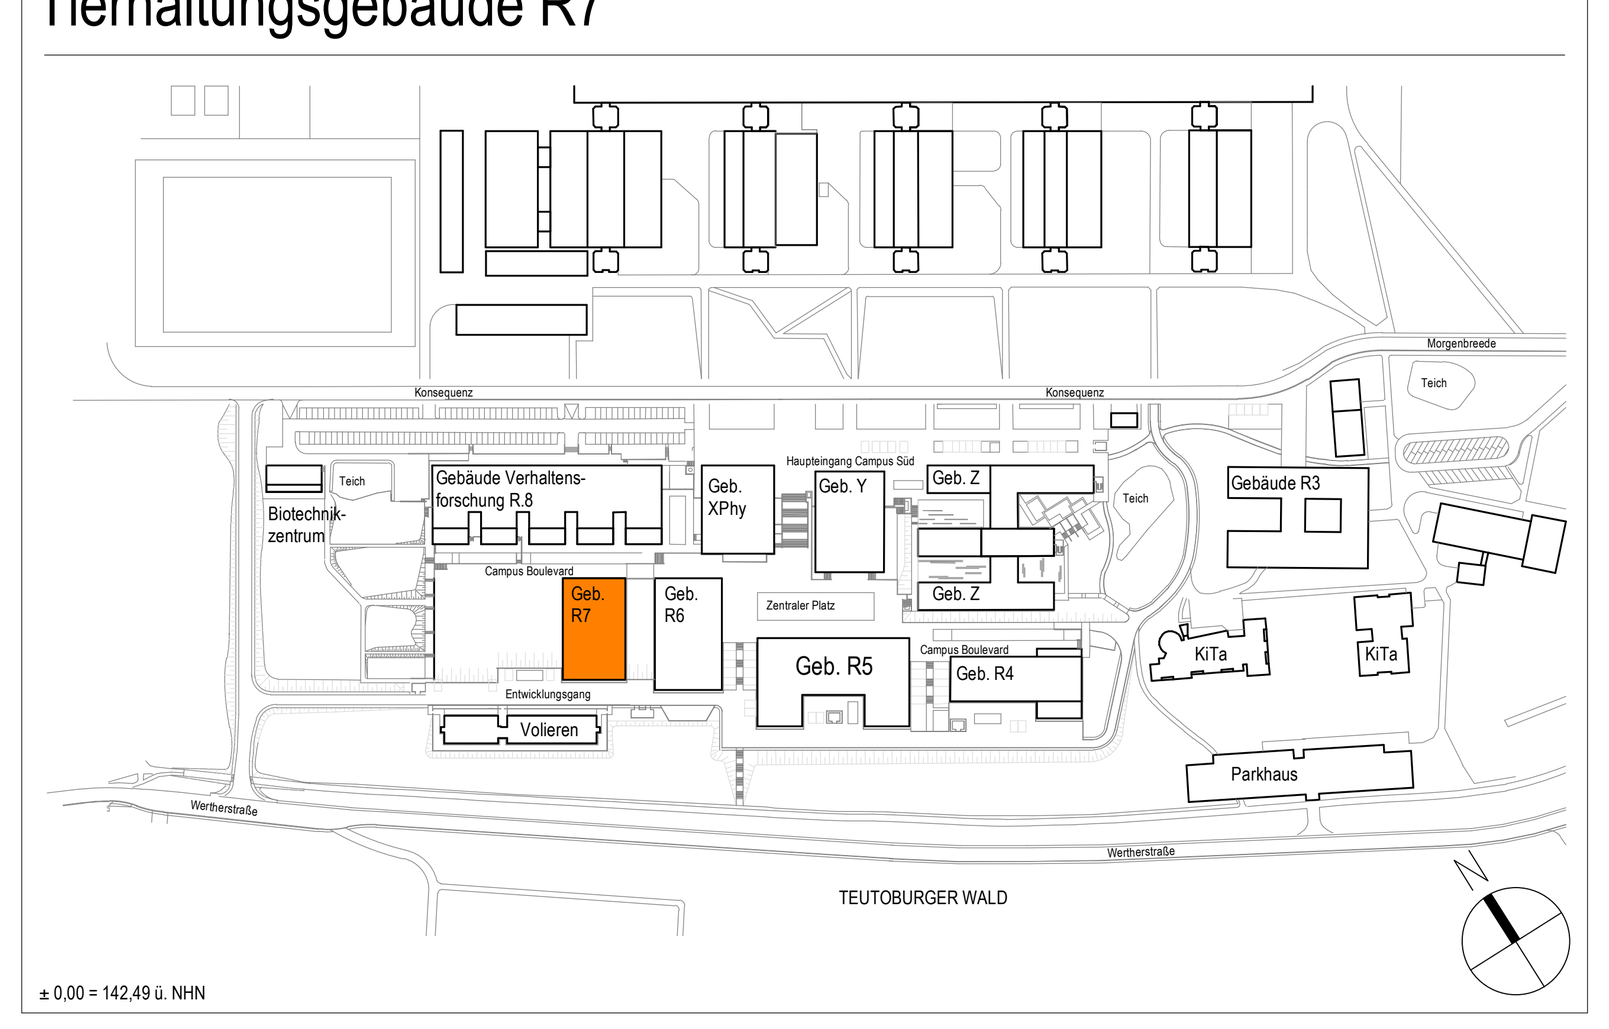

± 0,00 = 142,49 ü. NHN

Bauherr
Universität Bielefeld | Facility Management
Universitätsstraße 25 | 33615 Bielefeld

Tragwerkplanung

TGA

Laborplanung

Objektplanung

Datum &Unterschrift

Planname
Grundriss Ausbau 3. Obergeschoss, Blatt 1

Projekt-Nr.	Leistungsphase	Planerstellung	Modellupload
22006	Leistungsphase 5	14.03.2023	
		Maßstab: 1 : 50	Geprüft: - / Gefertigt: neb

DIN A0 (1189x841mm)