

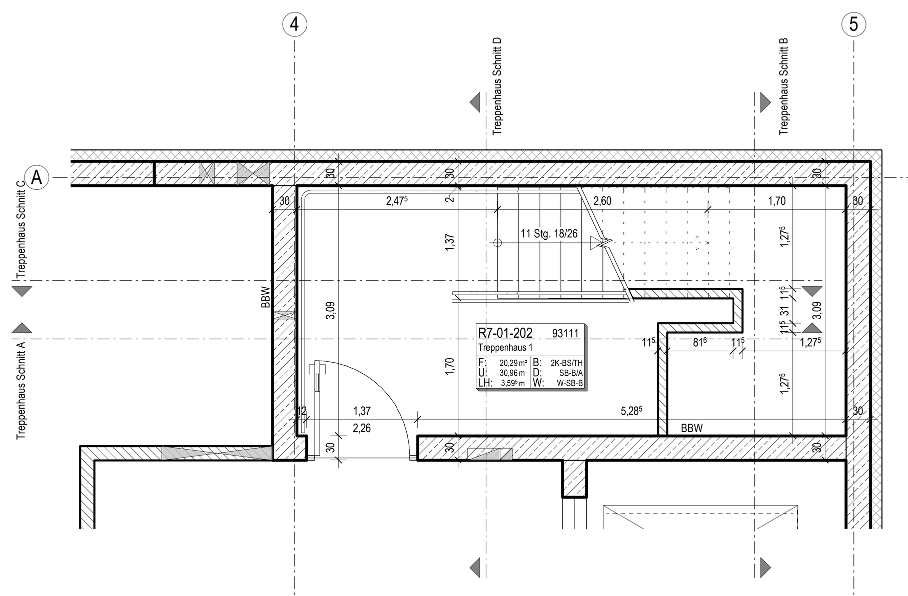



Grundriss 1UG

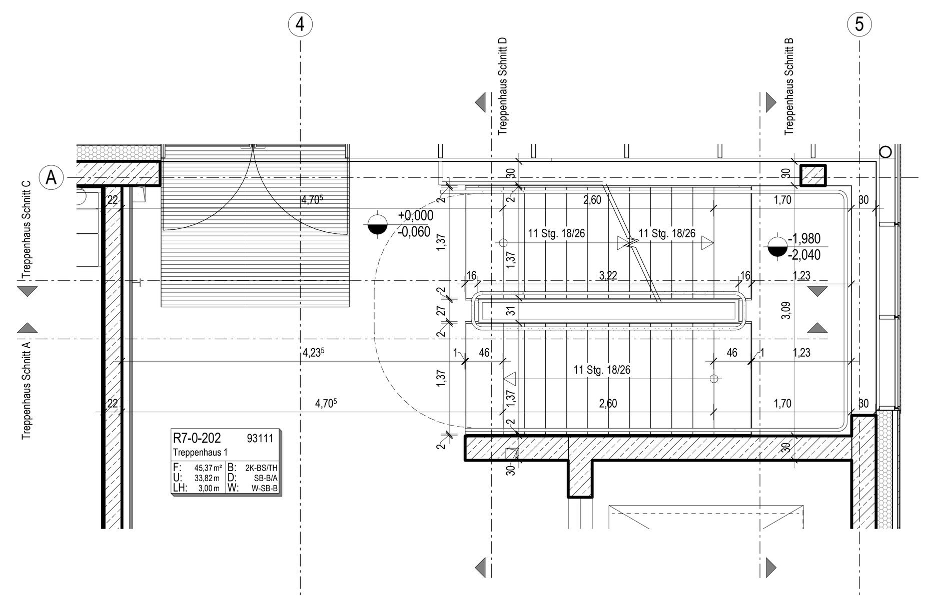


Grundriss EG

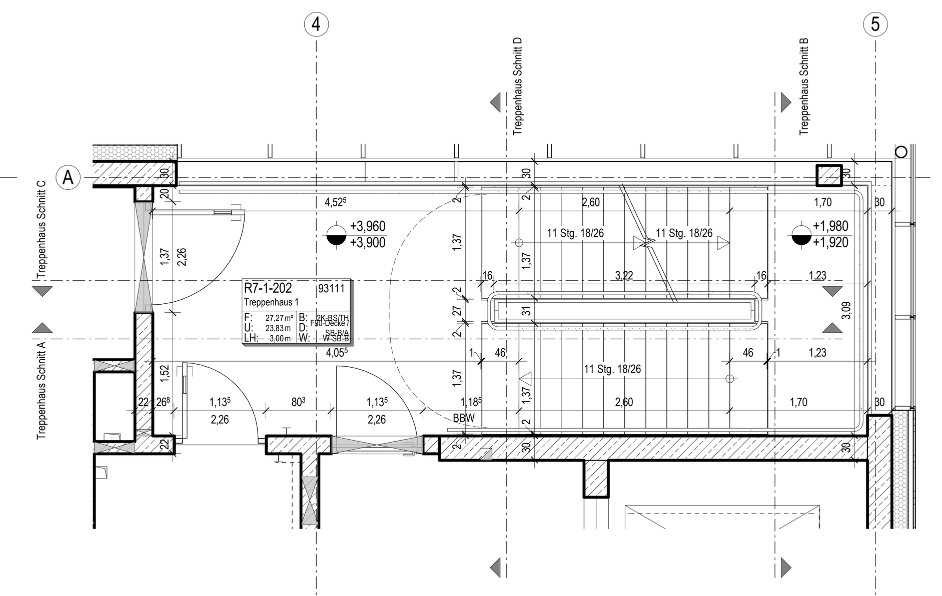


Grundriss 1OG

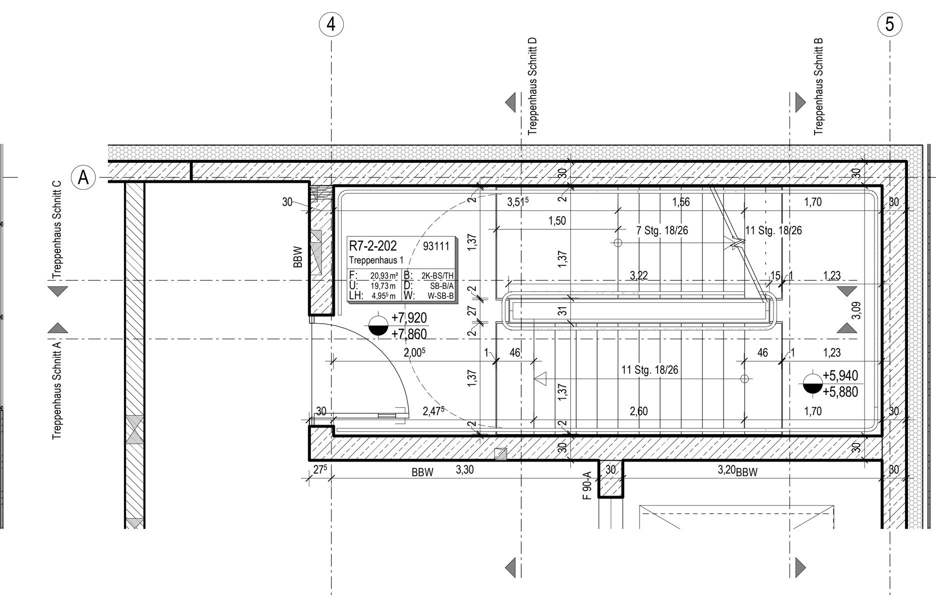


Grundriss 2OG

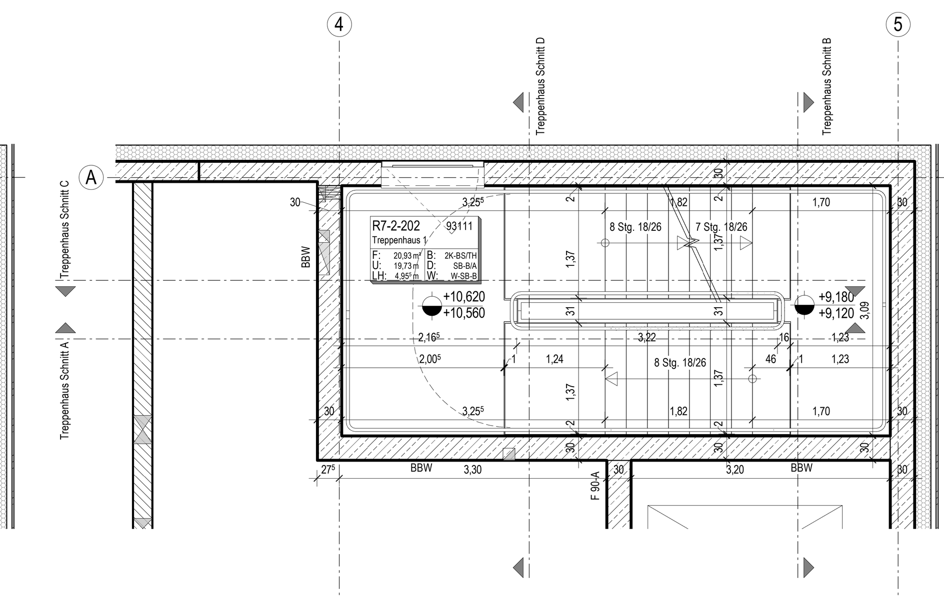


Grundriss 2OG Zwischengeschoss

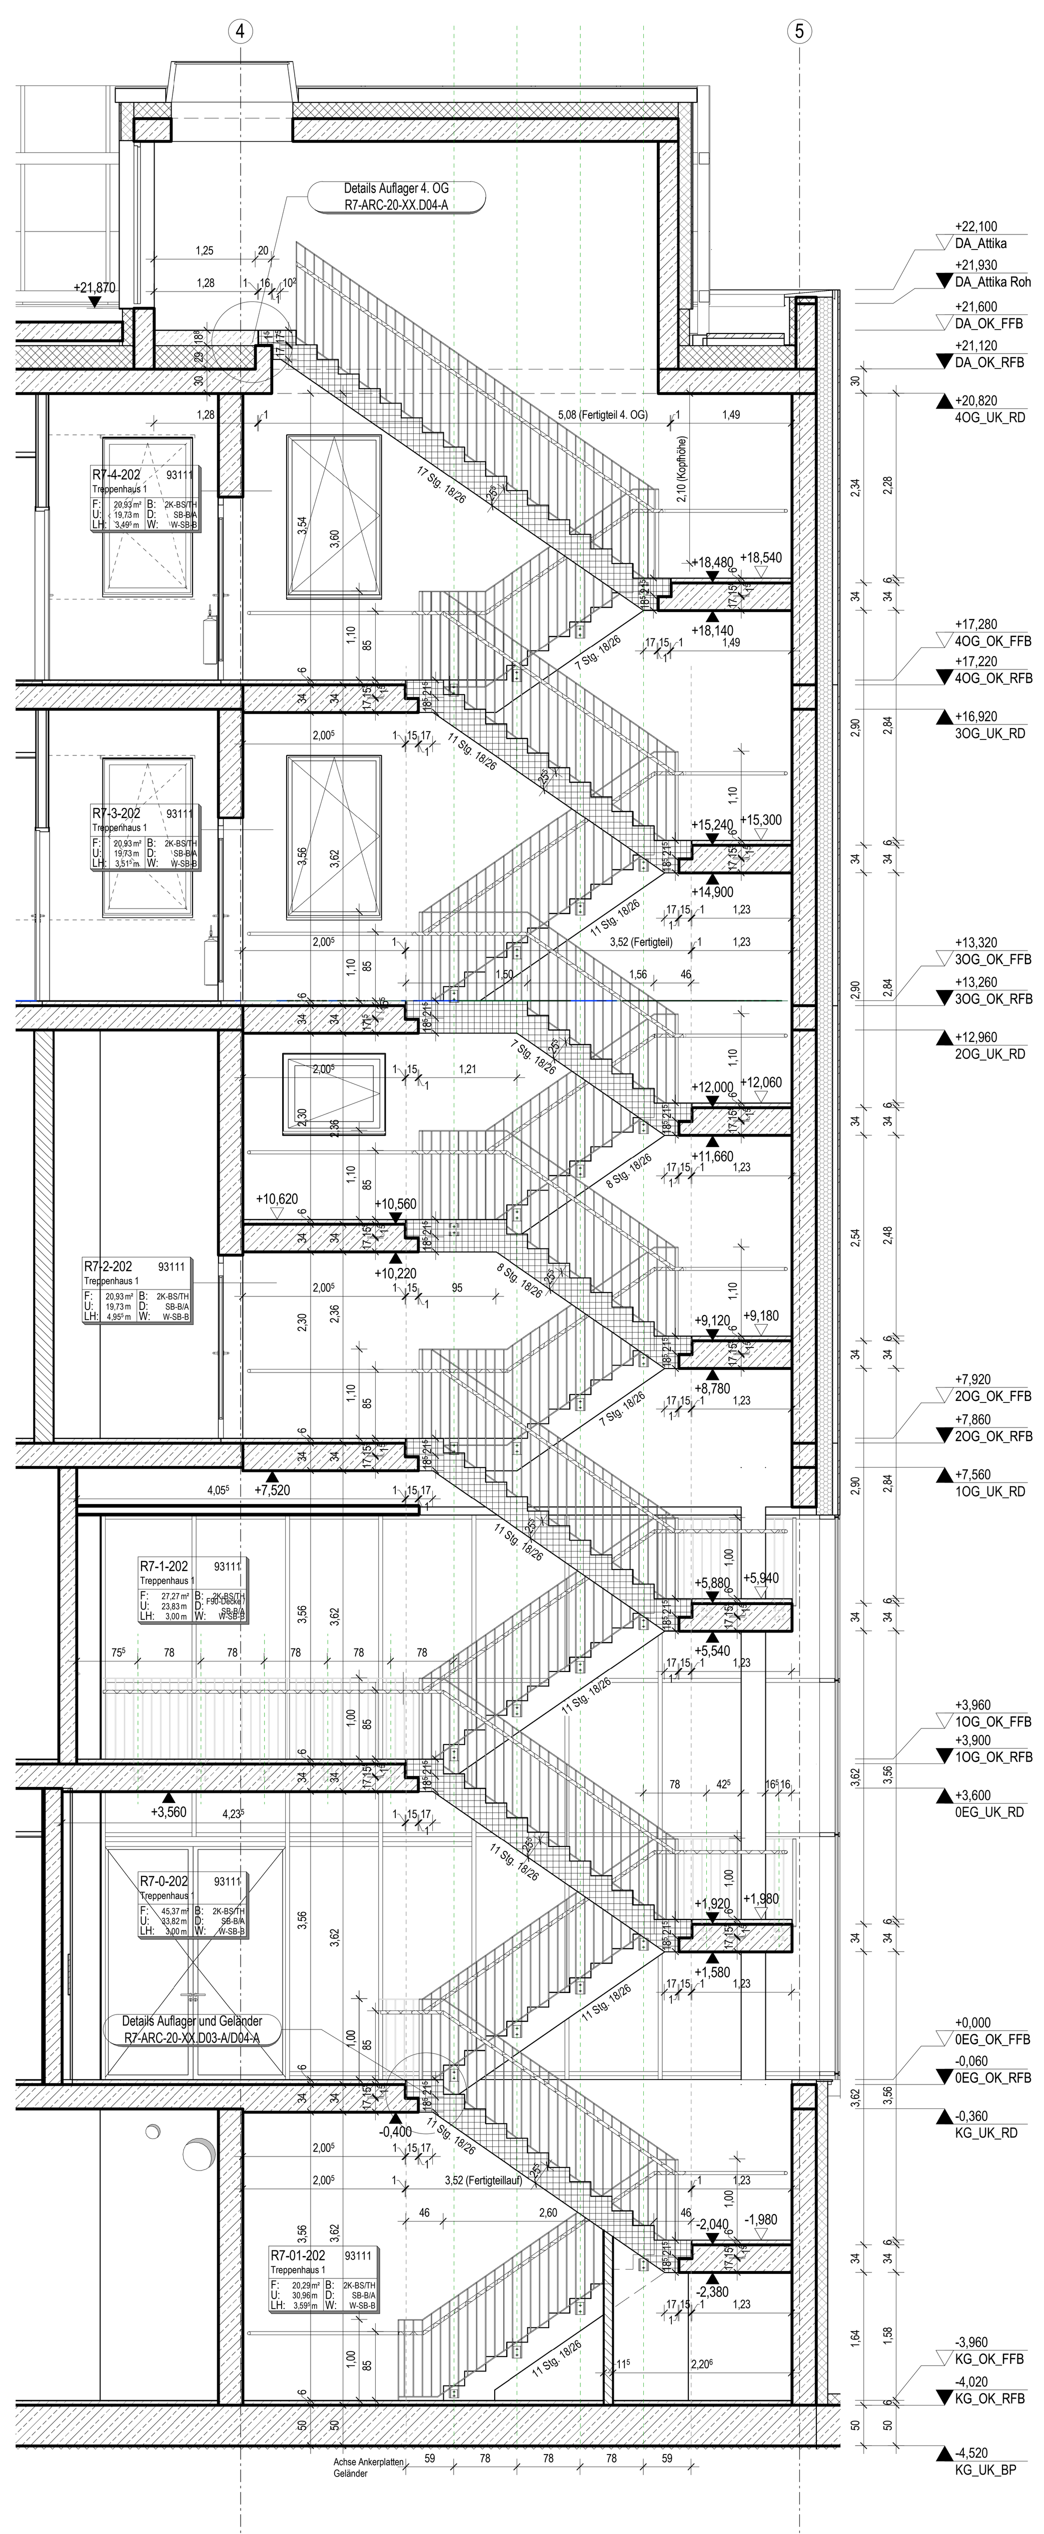


Treppenhaus Schnitt A

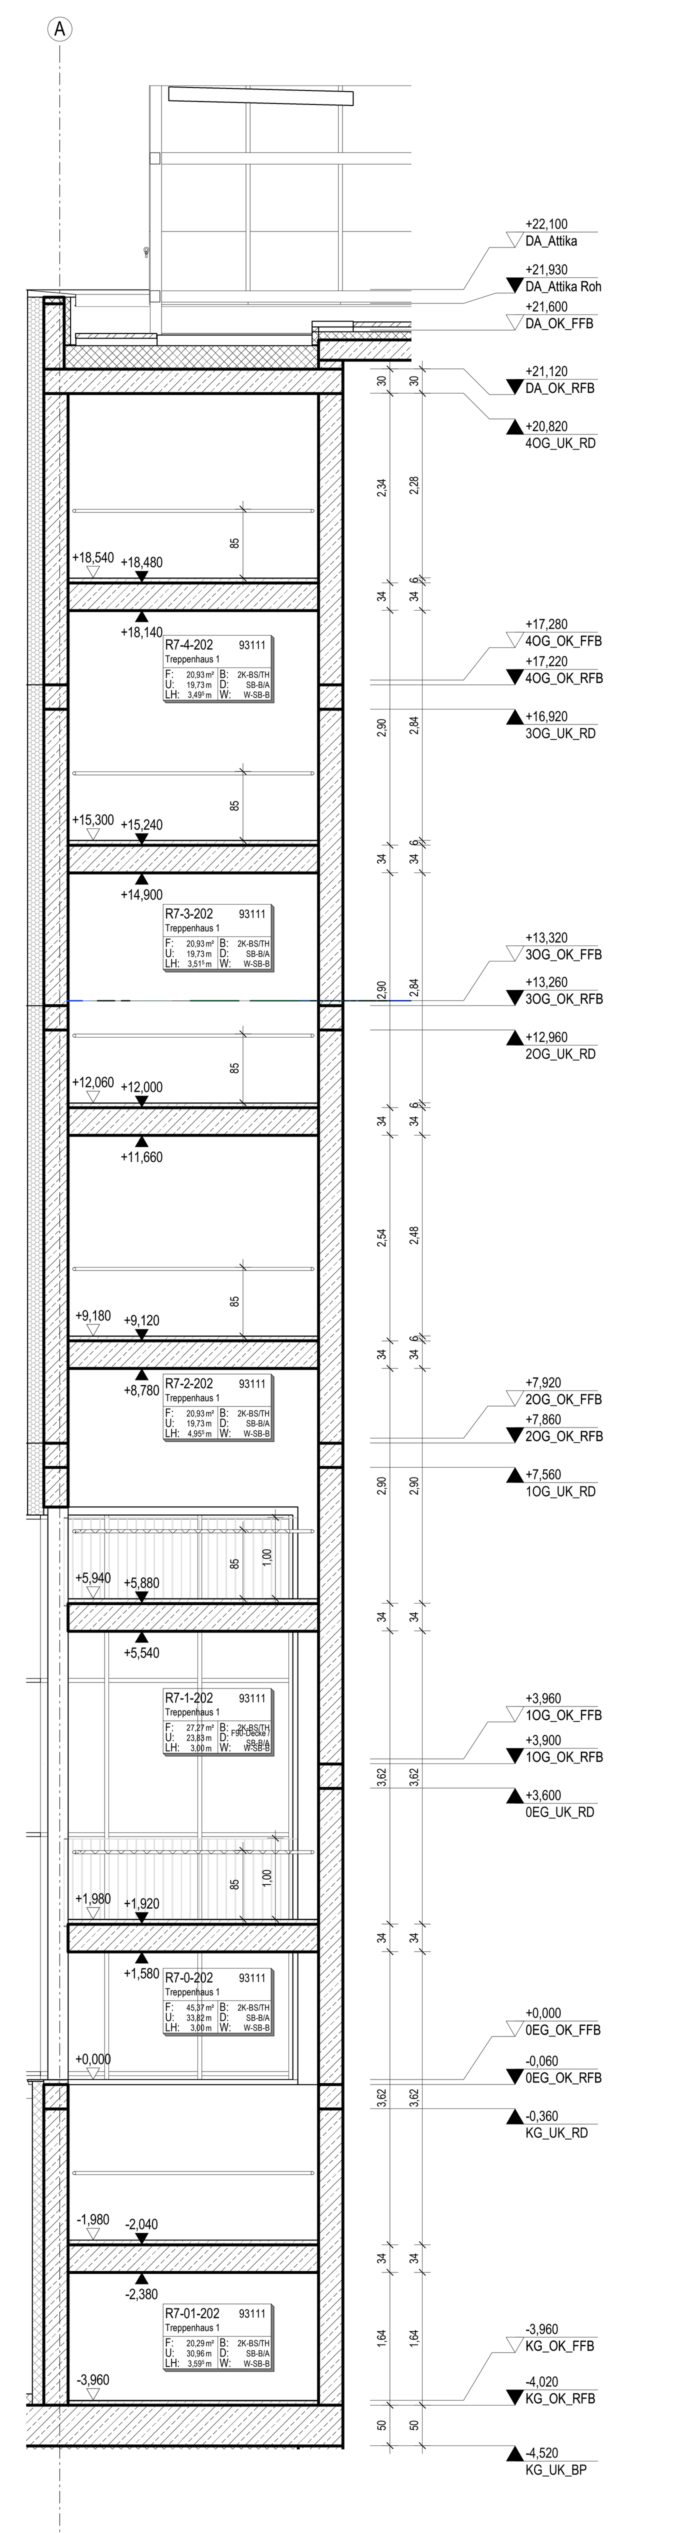


Treppenhaus Schnitt B

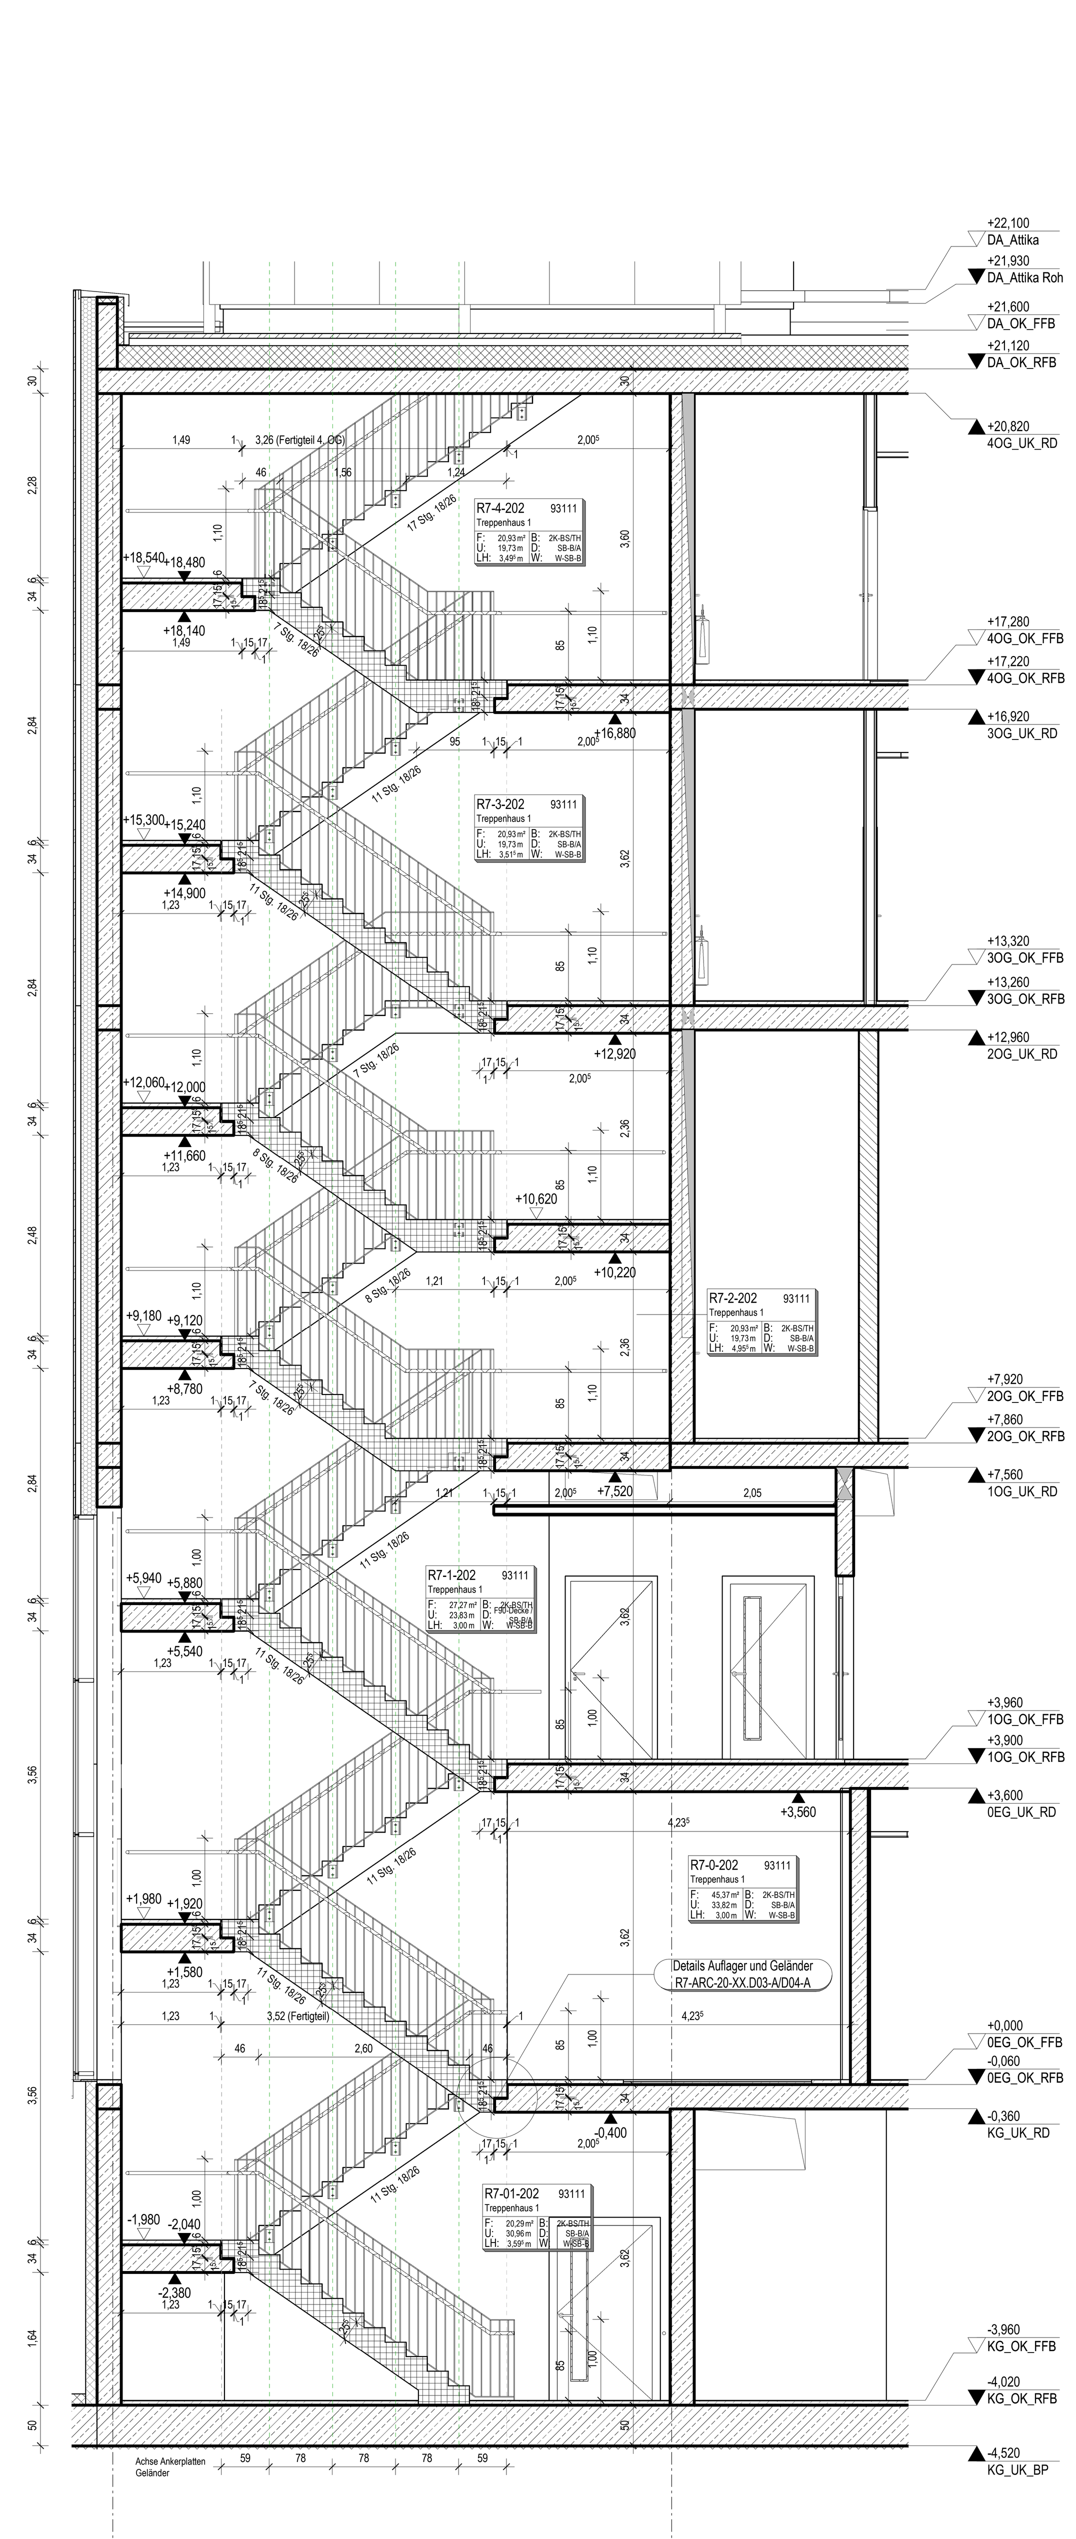


Treppenhaus Schnitt C

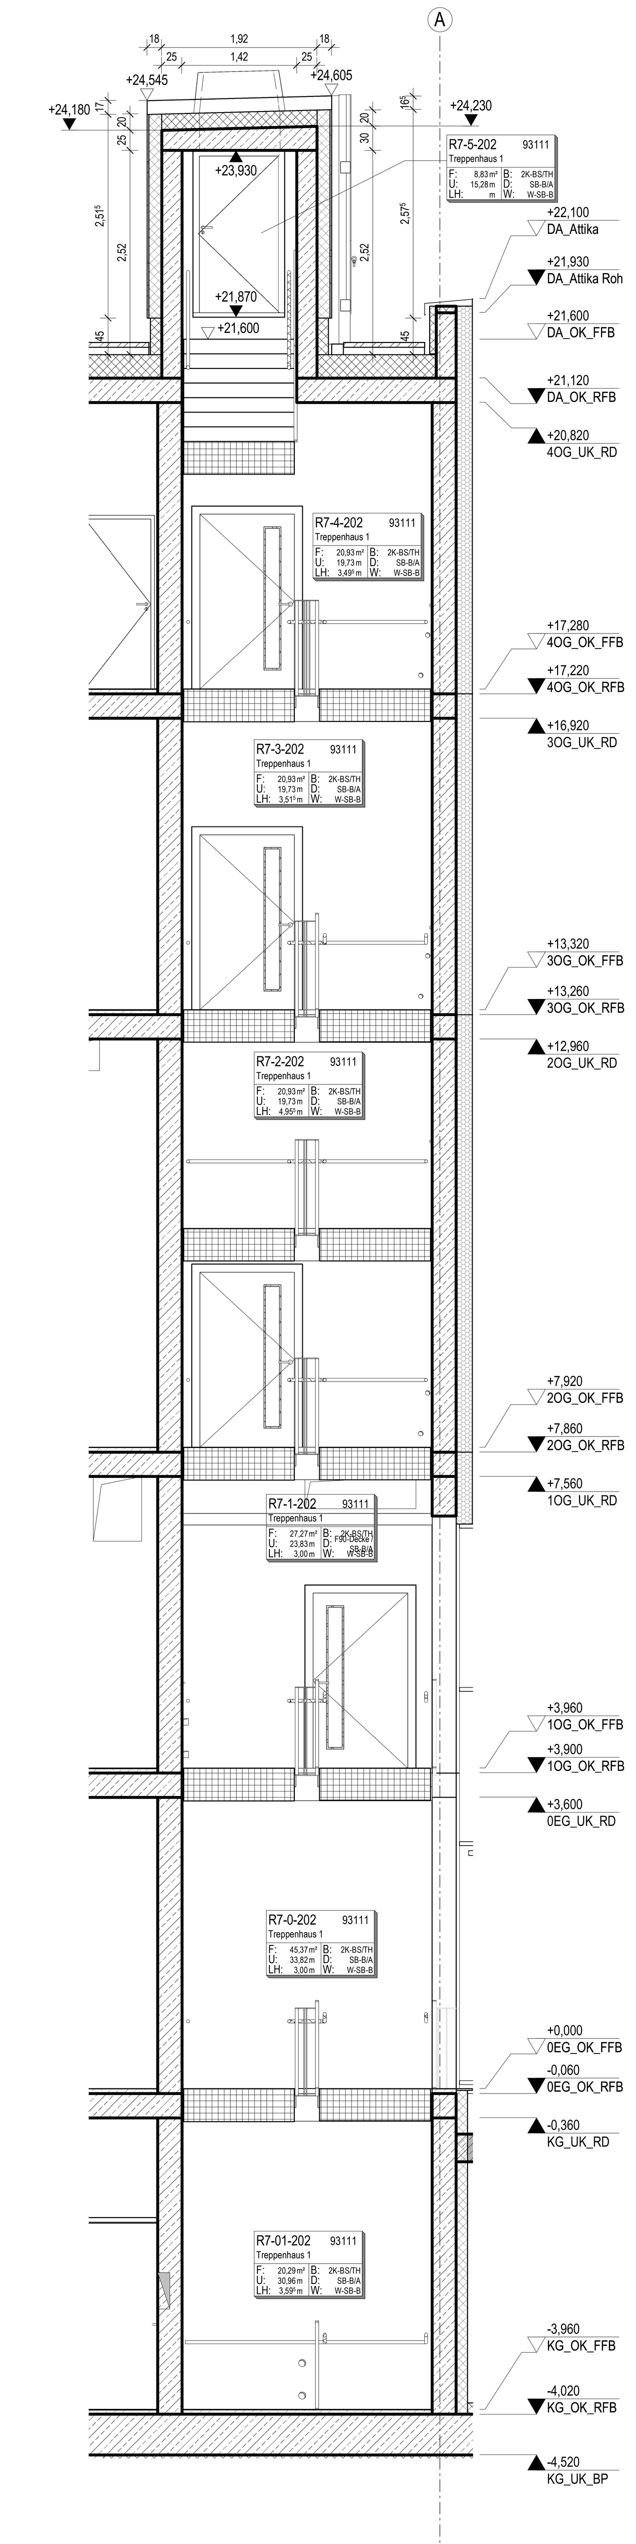


Treppenhaus Schnitt D

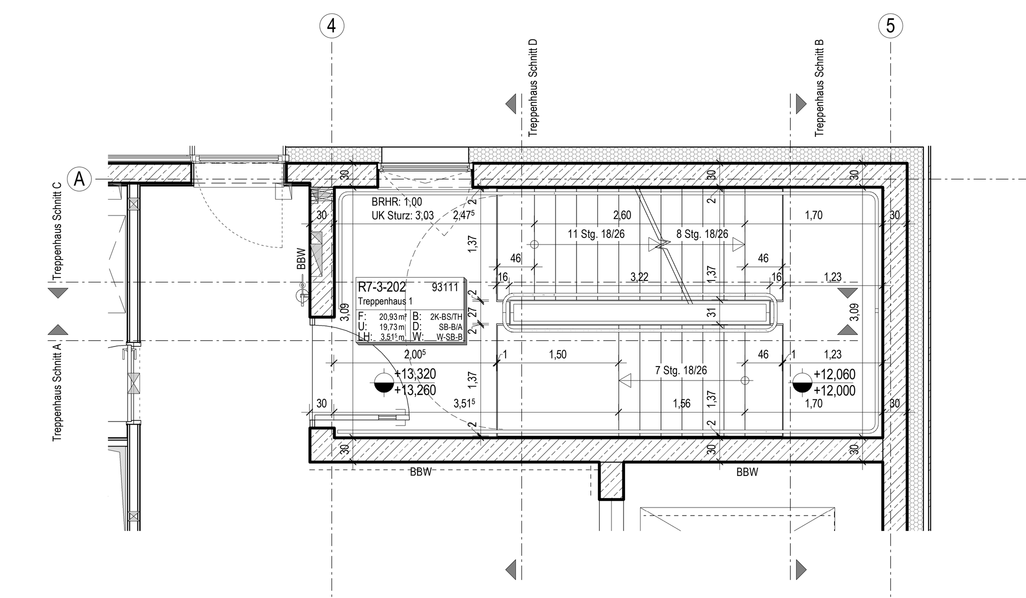

Grundriss 3OG

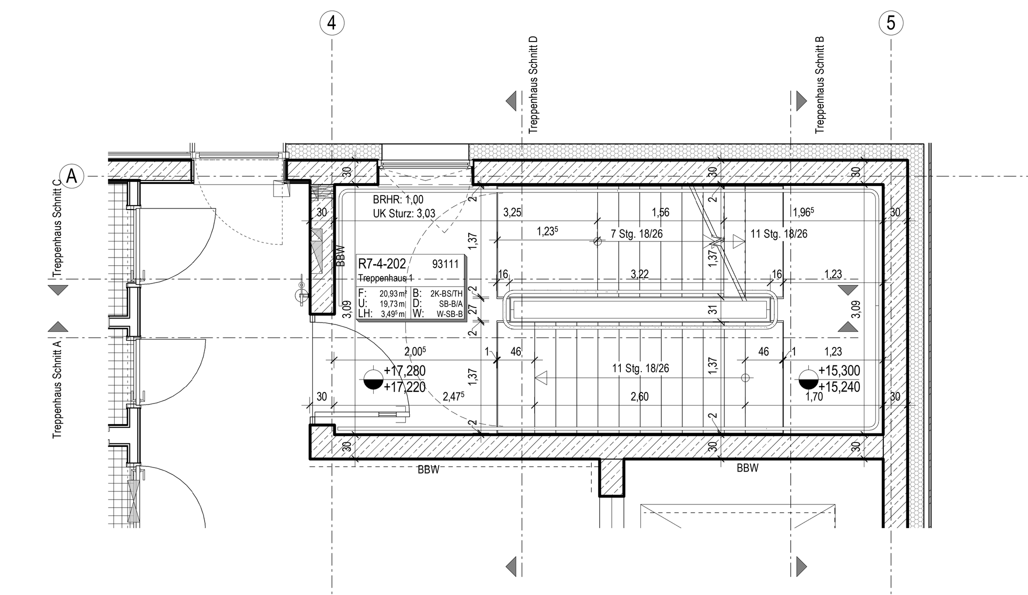

Grundriss 4OG

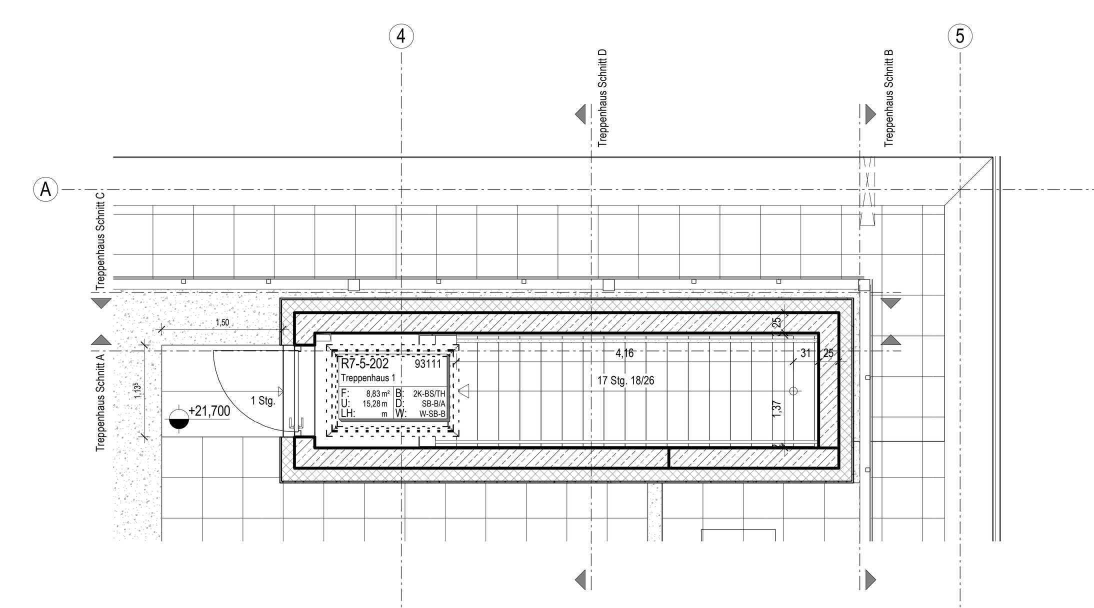


Grundriss DA

ALLE MASSEN SIND VOR ORT VON DER AUSFÜHRENDEN FIRMA EIGENVERANTWORTLICH ZU PRÜFEN UND ABWEICHUNGEN SIND DER BAULEITUNG ANZUZEIGEN!
EINGETRAGENE HÖHENMASSEN BEZIEHEN SICH GRUNDSÄTZLICH AUF OKFFB!

Index	Datum	Gez.	Änderungen
03	02.07.2026	kra	Stand Ausführungsplanung
02	16.07.2024	kra	Zwischengeschoss ergänzt
01	19.06.2024	kan	Schnittführung geändert, Bemassung ergänzt
00	06.06.2024	kan	Abgabe LP5

Plannummer
R7-ARC-20-XX.D01-A
Status:
Index: 03
Indexdatum: 02.07.2026

Maßnahme
Tierhaltungsgebäude R7

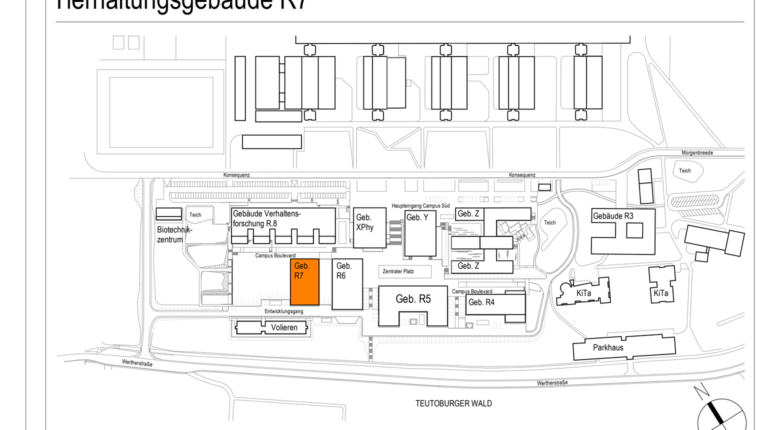

± 0,00 = 142,49 ü. NHN

Bauherr
Universität Bielefeld | Facility Management
Universitätsstraße 25 | 33615 Bielefeld

Tragwerkplanung

TGA

Laborplanung

Objektplanung

Datum &Unterschrift

Planname
Treppenhaus 1 Nord

Projekt-Nr.	Leistungsphase:	Planerstellung:	Modellupload:
22006	Leistungsphase 5	15.09.2023	
		Maßstab: 1 : 50	Geprüft: - / Gefertigt: neb

DIN A0+ (1450x841mm)