




Grundriss 1UG

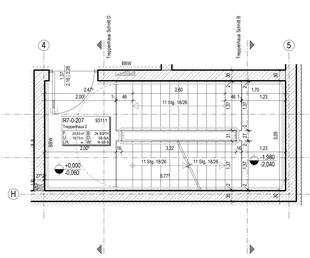


Grundriss EG

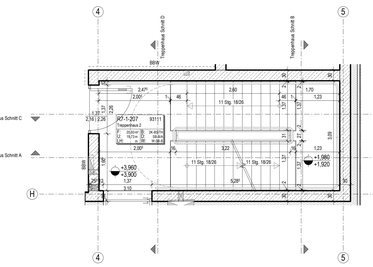


Grundriss 1OG

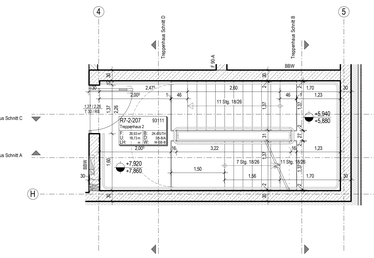


Grundriss 2OG

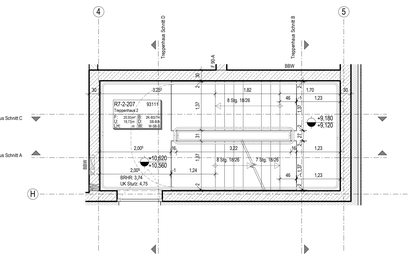


Grundriss 2OG Zwischengeschoss

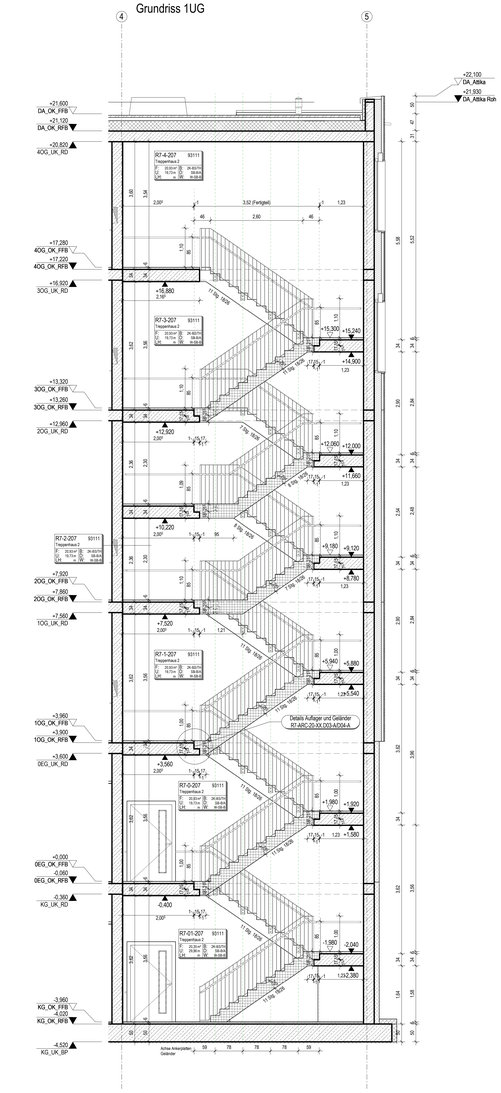


Treppenhaus Schnitt A

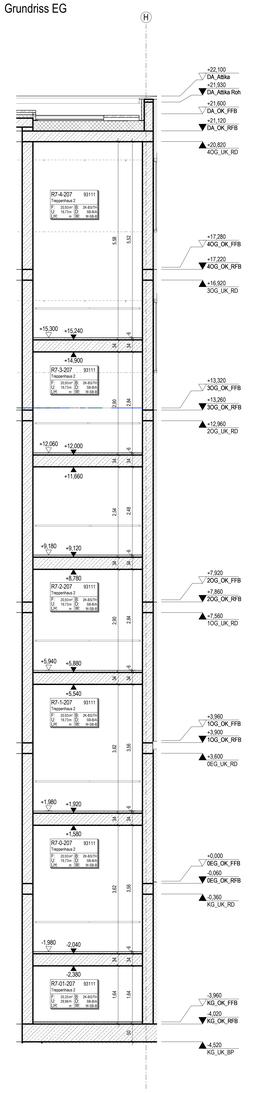


Treppenhaus Schnitt B

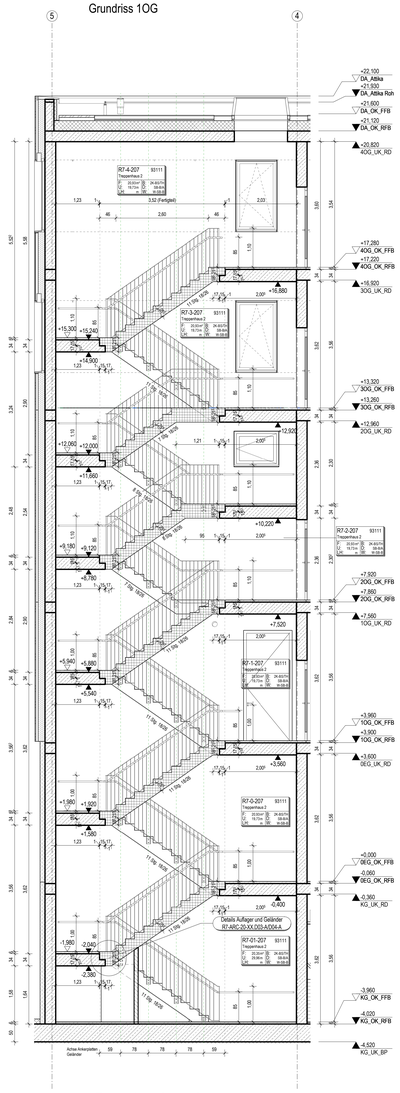


Treppenhaus Schnitt C

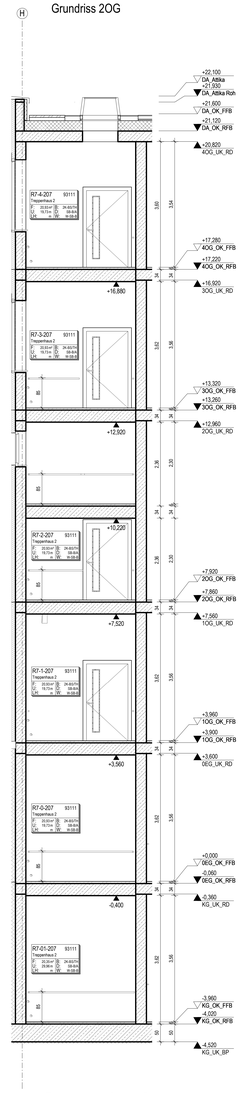

Treppenhaus Schnitt D

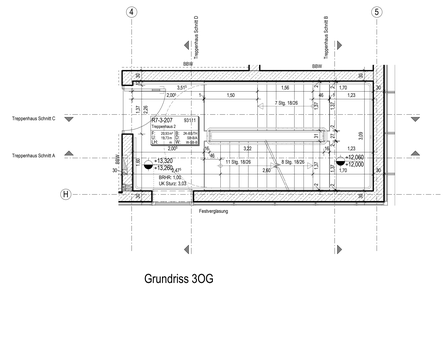

Grundriss 3OG

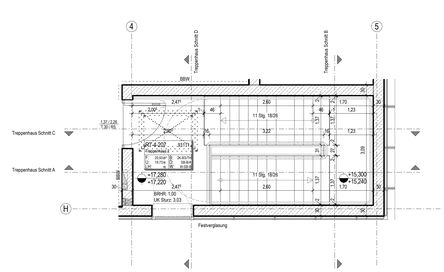

Grundriss 4OG

ALLE MASSEN SIND VOR ORT VON DER AUSFÜHRENDEN FIRMA EIGENVERANTWORTLICH ZU PRÜFEN UND ABWEICHUNGEN SIND DER BAULEITUNG ANZUZEIGEN!
EINGETRAGENE HÖHENMASSEN BEZIEHEN SICH GRUNDSÄTZLICH AUF OKFFB!


Index	Datum	Gez.	Änderungen
04	02.07.2026	kra	Stand Ausführungsplanung
03	23.07.2024	kra	BRH Fenster geändert Achse 4/H
02	16.07.2024	kra	Zwischengeschoss ergänzt
01	19.06.2024	kan	Schnittführung geändert, Bemassung ergänzt
00	06.06.2024	kan	Abgabe LPS

Plannummer: R7-ARC-20-XX.D02-A

Status: 04

Datum: 02.07.2026

Maßnahme:
Tierhaltungsgebäude R7

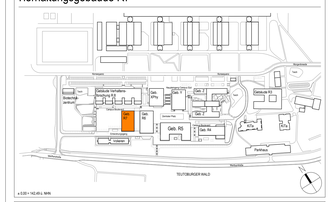

Bauherr:
Universität Bielefeld | Facility Management
Universitätsstraße 25 | 33615 Bielefeld

Tragwerksplanung

TGA

Leitplanung

Objektplanung

Datum Architekt/in

Planname:
Treppenhaus 2 Süd

Projekt-Nr.	Leistungsphase	Planerstellung	Modellcheck
22006	Leistungsphase 5	15.09.2023	
		Maßstab: 1 : 50	Geprüft: HdB

DIN A0+ (1400x841mm)