
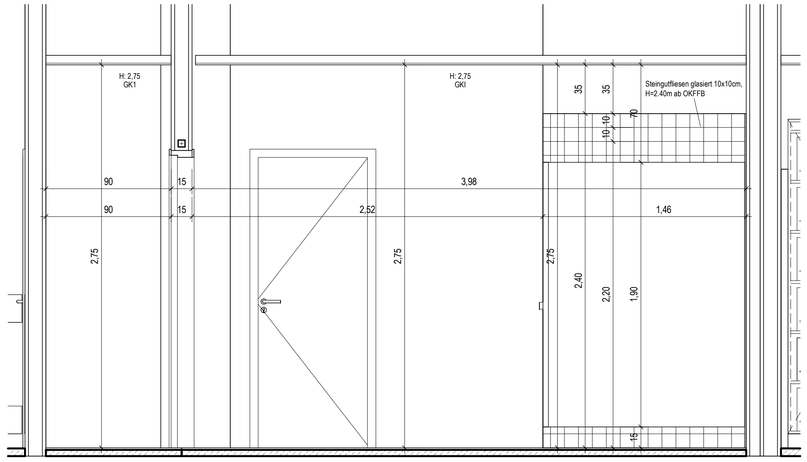



Dusche Pers. R7-0-125 Ansicht D

M. 1 : 20

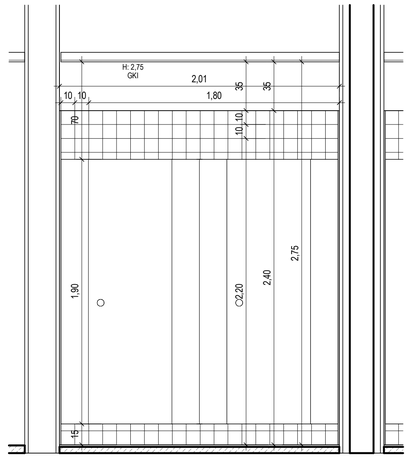


Dusche Pers. R7-0-125 Ansicht A-3

M. 1 : 20

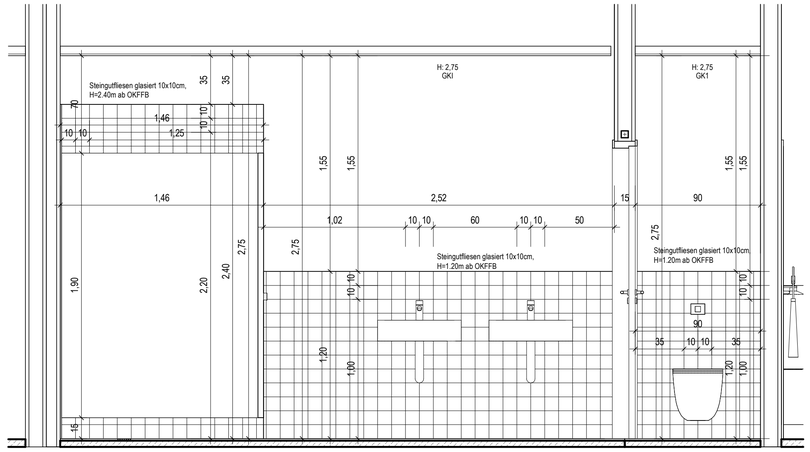


Dusche Pers. R7-0-125 Ansicht B

M. 1 : 20

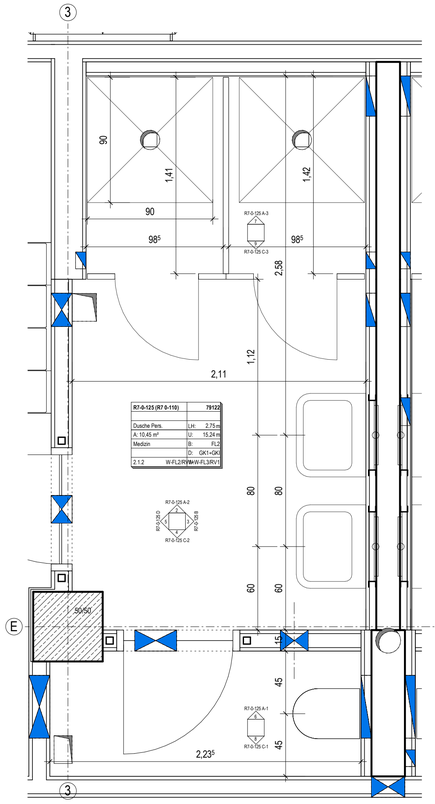


Grundriss Dusche Pers. R7-0-125

M. 1 : 20

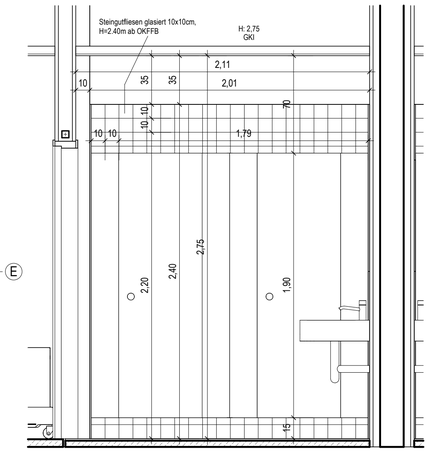


Dusche Pers. R7-0-125 Ansicht A-2

M. 1 : 20

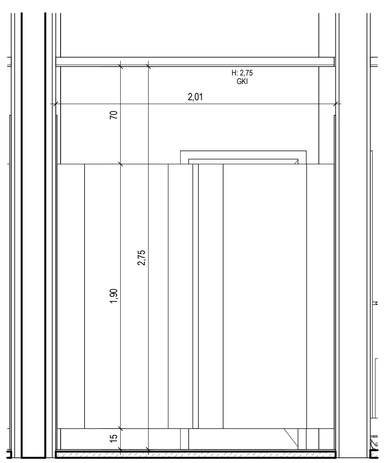


Dusche Pers. R7-0-125 Ansicht C-3

M. 1 : 20

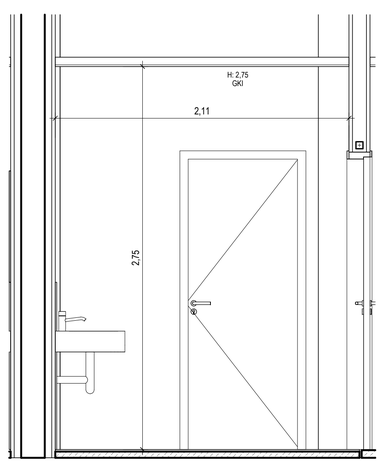


Dusche Pers. R7-0-125 Ansicht C-2

M. 1 : 20

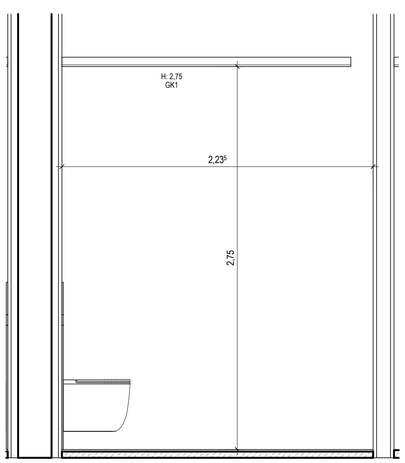

Dusche Pers. R7-0-125 Ansicht C-1

M. 1 : 20

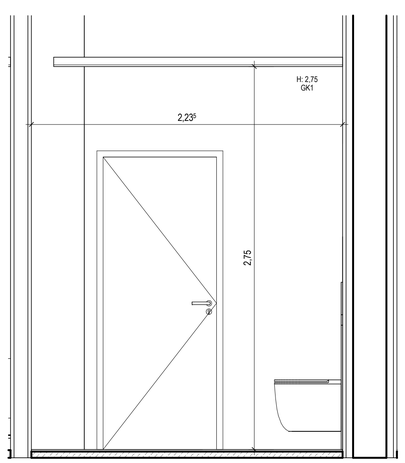

Dusche Pers. R7-0-125 Ansicht A-1

M. 1 : 20


ALLE MASSEN SIND VOR ORT VON DER AUSFÜHRENDEN FIRMA EIGENVERANTWORTLICH ZU PRÜFEN UND ABWEICHUNGEN SIND DER BAULEITUNG ANZUZEIGEN!
EINGETRAGENE HÖHENMASSEN BEZIEHEN SICH GRUNDSÄTZLICH AUF OKFFB!

Index	Datum	Gez.	Änderungen
00	27.05.2024	ÖzU	Abgabe LP5

Plannummer
R7-ARC-40-E0.D03

Status: F
Index: 00
Indexdatum: 27.05.2024

Maßnahme
Tierhaltungsgebäude R7

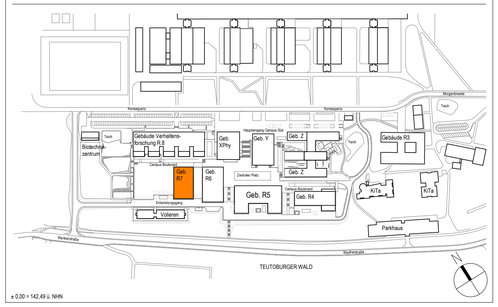

± 0,00 = 142,49 ü. NHN

Bauherr
Universität Bielefeld | Facility Management
Universitätsstraße 25 | 33615 Bielefeld

Planname
Fliesenspiegel Dusche Pers. R7-0-125

Projekt-Nr.	Leistungsphase:	Planerstellung:	Modellupload:
22006	Leistungsphase 5	Maßstab: 1 : 20	Geprüft: Prüfer / Gefertigt: Verfasser

DIN A1 (841x594mm)