
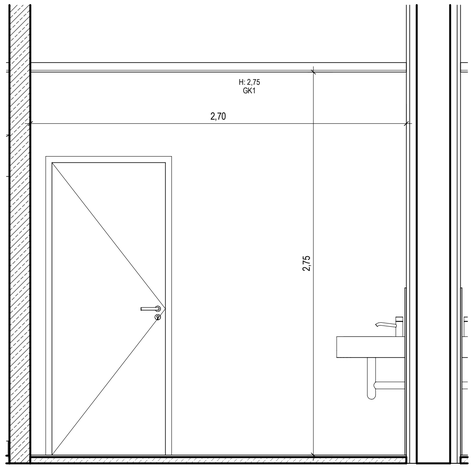



WC R7-0-130 Ansicht D-1

M. 1 : 20

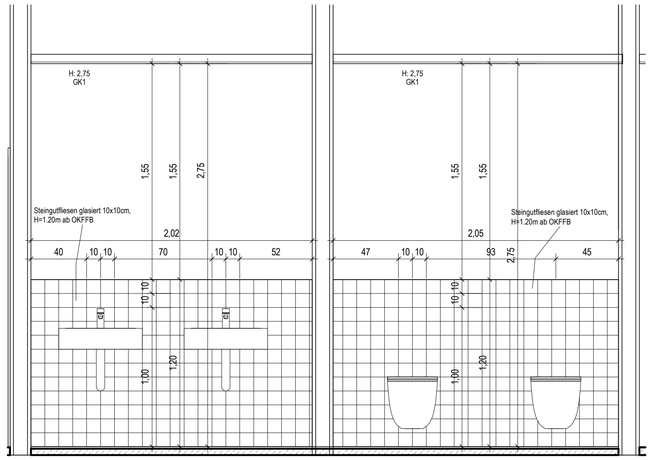


WC R7-0-130 Ansicht A

M. 1 : 20

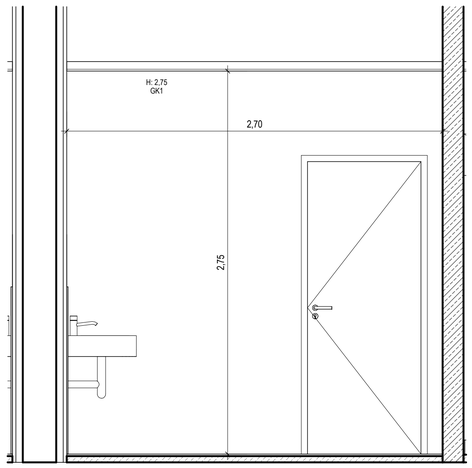


WC R7-0-130 Ansicht B-1

M. 1 : 20

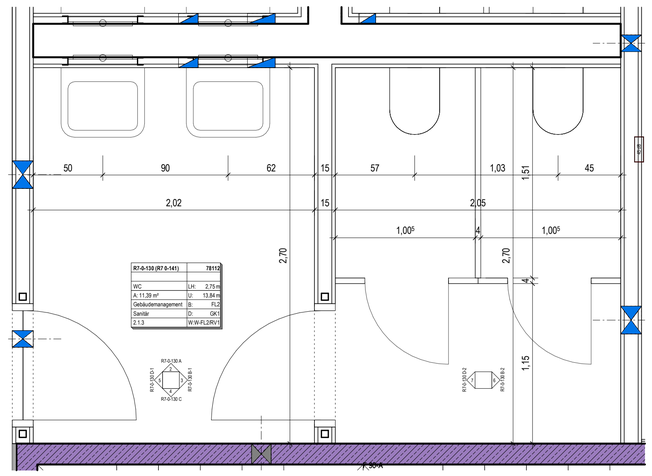


Grundriss WC R7-0-130

M. 1 : 20

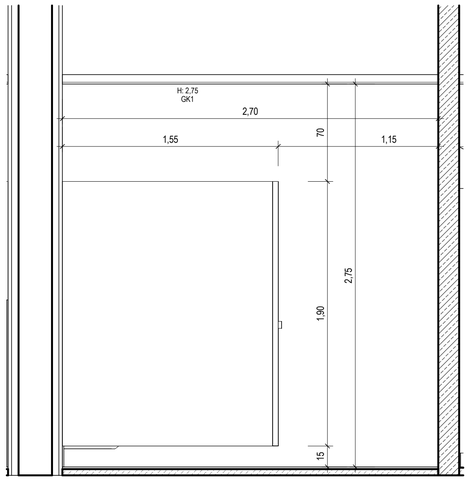


WC R7-0-130 Ansicht B-2

M. 1 : 20

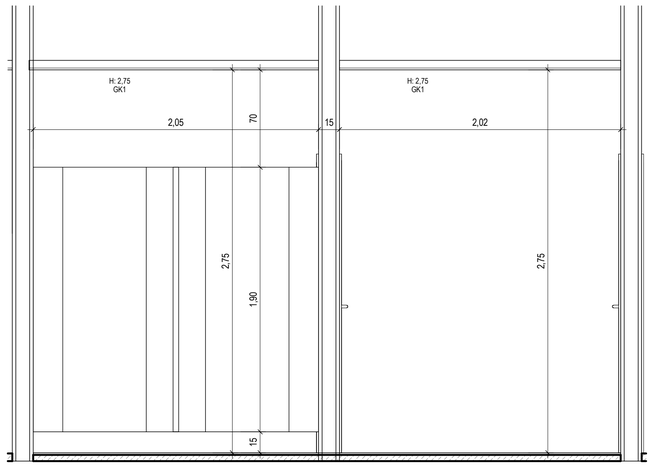

WC R7-0-130 Ansicht C

M. 1 : 20

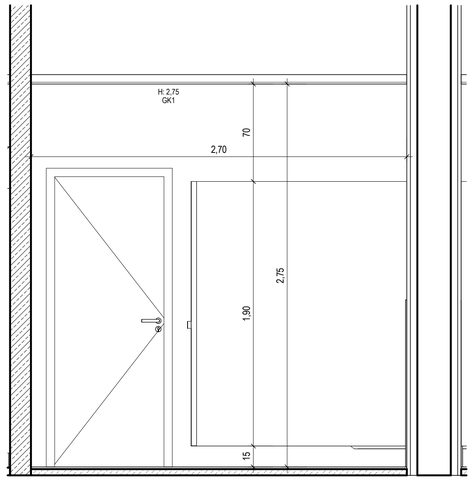

WC R7-0-130 Ansicht D-2

M. 1 : 20

ALLE MASSEN SIND VOR ORT VON DER AUSFÜHRENDEN FIRMA EIGENVERANTWORTLICH ZU PRÜFEN UND ABWEICHUNGEN SIND DER BAULEITUNG ANZUZEIGEN!
EINGETRAGENE HÖHENMASSEN BEZIEHEN SICH GRUNDSÄTZLICH AUF OKFFB!

Index	Datum	Gez.	Änderungen
00	27.05.2024	ÖzU	Abgabe LP5


Plannummer
R7-ARC-40-E0.D.04

Status: F

Index: 00

Indexdatum: 27.05.2024

Maßnahme
Tierhaltungsgebäude R7

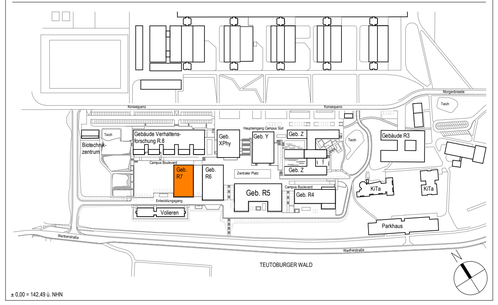

Bauherr
Universität Bielefeld | Facility Management
Universitätsstraße 25 | 33615 Bielefeld

Planname
Fliesenspiegel WC R7-0-130

Projekt-Nr.	Leistungsphase:	Planerstellung:	Modellupload:
22006	Leistungsphase 5	Maßstab: 1 : 20	Geprüft: Prüfer / Gefertigt: Verfasser

DIN A1 (841x594mm)