

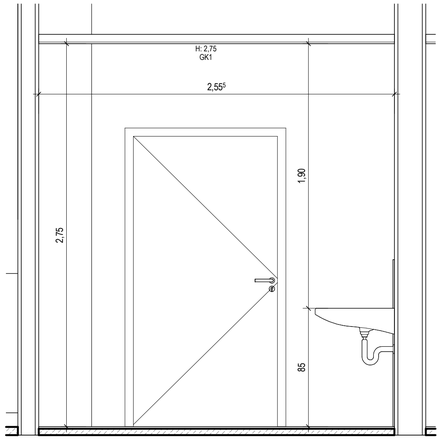



Beh. WC R7-1-117 Ansicht A
M. 1 : 20

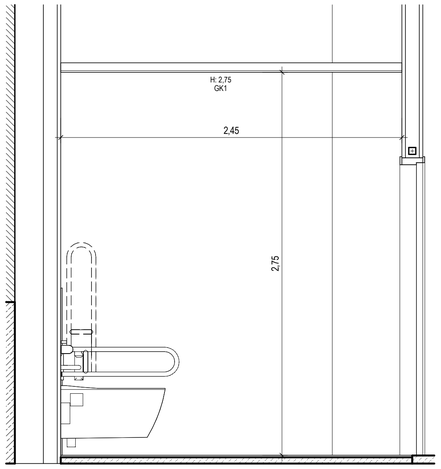


Beh. WC R7-1-117 Ansicht D
M. 1 : 20

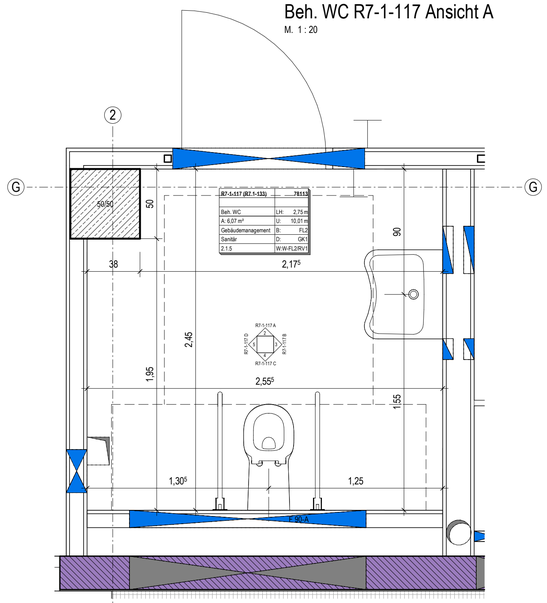

Grundriss Dusche Pers. R7-1-117
M. 1 : 20

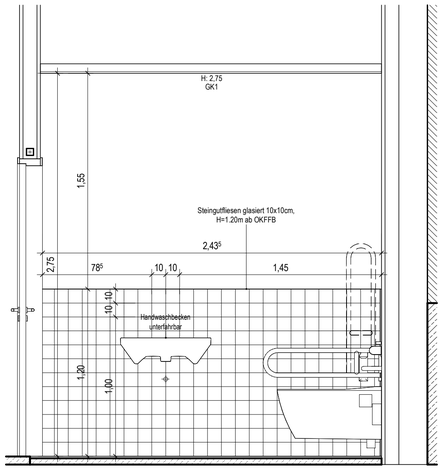

Beh. WC R7-1-117 Ansicht B
M. 1 : 20

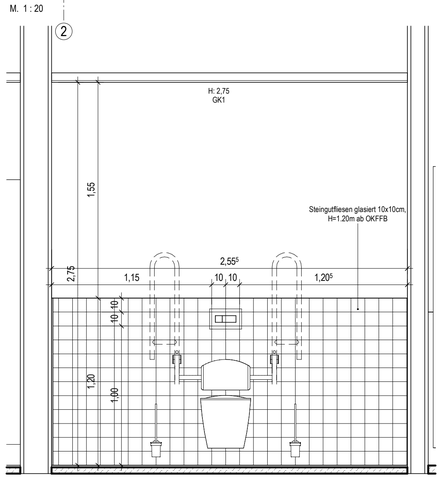

Beh. WC R7-1-117 Ansicht C
M. 1 : 20


ALLE MASSEN SIND VOR ORT VON DER AUSFÜHRENDEN FIRMA EIGENVERANTWORTLICH ZU PRÜFEN UND ABWEICHUNGEN SIND DER BAULEITUNG ANZUZEIGEN!
EINGETRAGENE HÖHENMASSEN BEZIEHEN SICH GRUNDSÄTZLICH AUF OKFFB!

Index	Datum	Gez.	Änderungen
00	27.05.2024	ÖzU	Abgabe LP5

Plannummer
R7-ARC-40-E1.D06

Status: F
Index: 00
Indexdatum: 27.05.2024

Maßnahme
Tierhaltungsgebäude R7

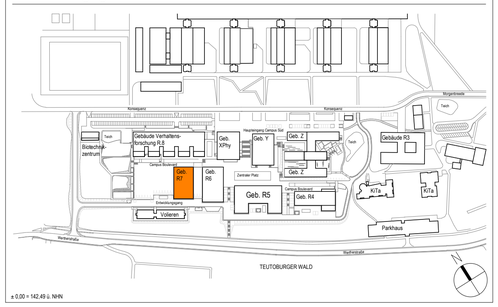

± 0,00 = 142,49 ü. NHN

Bauherr
Universität Bielefeld | Facility Management
Universitätsstraße 25 | 33615 Bielefeld

Planname
Fliesenspiegel Beh.WC R7-1-117

Projekt-Nr.	Leistungsphase	Planerstellung:	Modellupload:	
22006	Leistungsphase 5	Maßstab: 1 : 20	Geprüft: Prüfer	Gefertigt: Verfasser

DIN A1 (841x594mm)