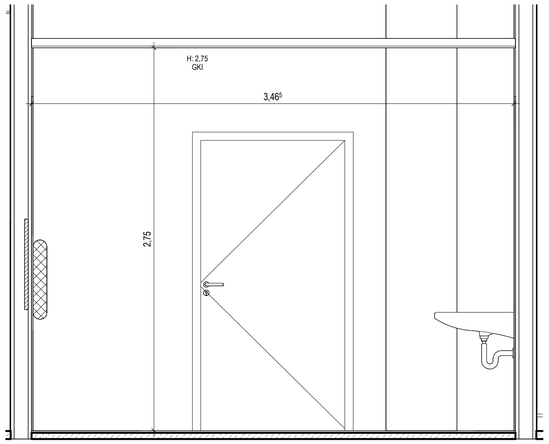
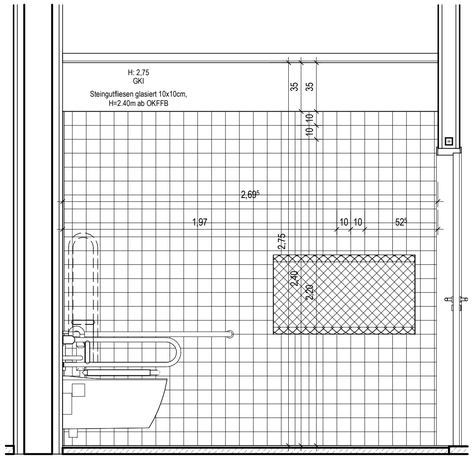
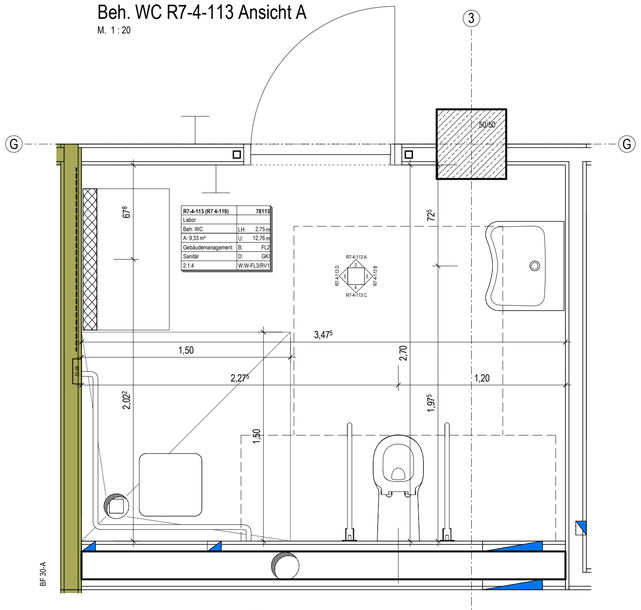




Beh. WC R7-4-113 Ansicht A
M. 1 : 20





Beh. WC R7-4-113 Ansicht D
M. 1 : 20



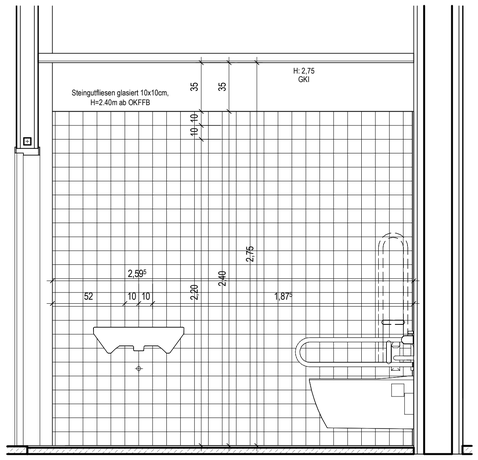
Grundriss Beh. WC R7-4-114
M. 1 : 20




Beh. WC R7-4-113 Ansicht B
M. 1 : 20

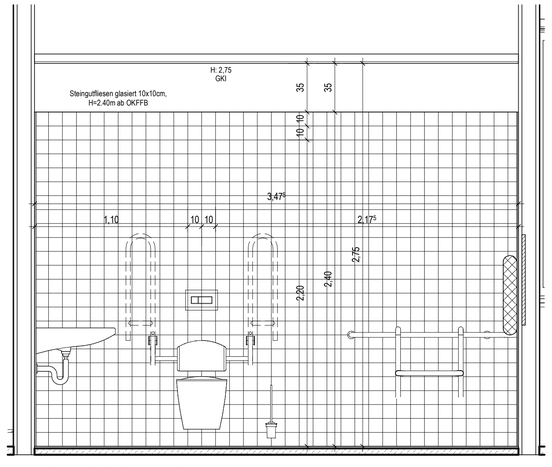


Beh. WC R7-4-113 Ansicht C
M. 1 : 20


ALLE MASSEN SIND VOR ORT VON DER AUSFÜHRENDEN FIRMA EIGENVERANTWORTLICH ZU PRÜFEN UND ABWEICHUNGEN SIND DER BAULEITUNG ANZUZEIGEN!
EINGETRAGENE HÖHENMASSEN BEZIEHEN SICH GRUNDSÄTZLICH AUF OKFFB!

| Index | Datum | Gez. | Änderungen |
|---|---|---|---|
| 00 | 27.05.2024 | ÖzU | Abgabe LP5 |

Plannummer
R7-ARC-40-E4.D10

Status: F
Index: 00
Indexdatum: 27.05.2024

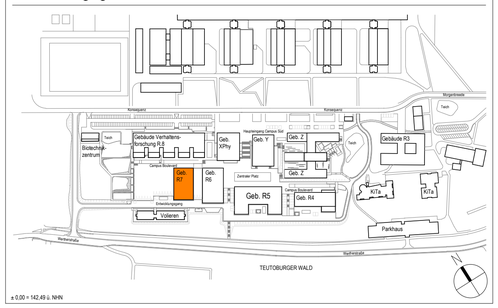Maßnahme
Tierhaltungsgebäude R7




± 0,00 = 142,49 ü. NHN

Bauherr
Universität Bielefeld | Facility Management
Universitätsstraße 25 | 33615 Bielefeld

Planname
Fliesenspiegel Beh.WC R7-4-113

| Projekt-Nr. | Leistungsphase: | Planerstellung: | Modellupload: | |
|---|---|---|---|---|
| 22006 | Leistungsphase 5 | Maßstab: 1 : 20 | Geprüft: Prüfer | Gefertigt: Verfasser |

DIN A1 (841x594mm)