




Schnitt A-A

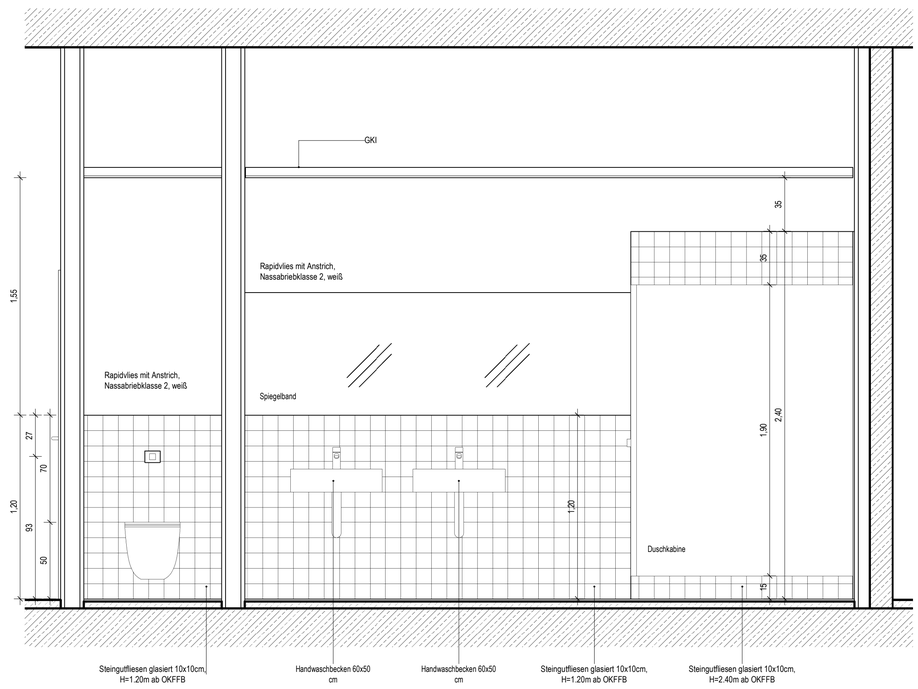

Ansicht

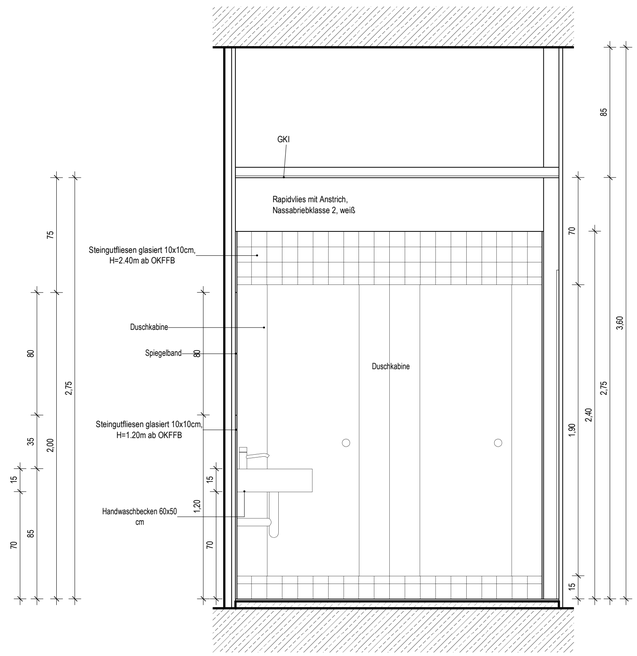

Schnitt B-B

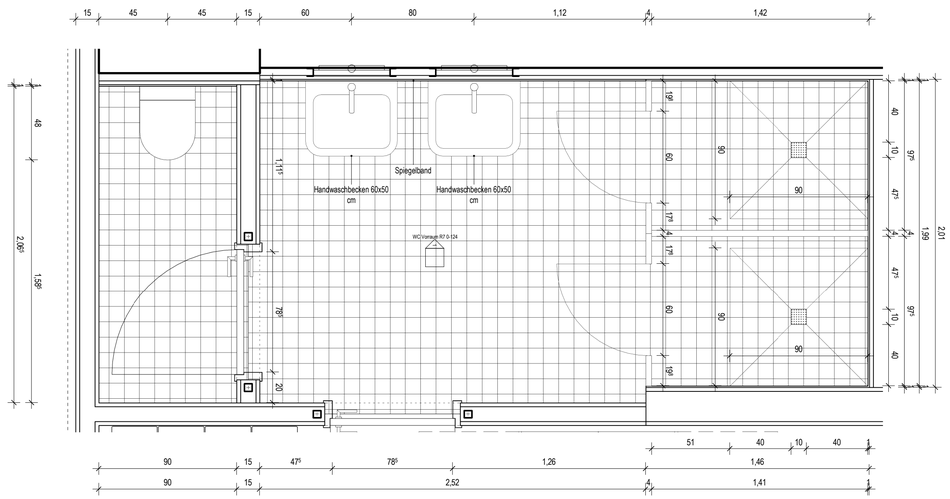

Grundriss

Produktinformationen

WAND (W-RV1): glatte Wand. Spezialmalervlies. Anstrich.
Fabrikat: z. B. Brillux | Rapidvlies 1525 + Sedashine-991,
Farbe: RAL 9016 verkehrsweiß, Innendispersion NAB-Kl. 1/2
seidenmatt, strapazierfähig, desinf.mittelb., reinigungsfähig
→ alle Bereiche außer hinter Sanitärobjekten und in Duschen

WAND (W-FL2+3): Fliesen. Steingut glasiert.
Fabrikat: z. B. Villeroy & Boch | Pro Archuitecture 3.0, Nr. 2200,
Farbe: C290 Solid Grey
Format: 10x10cm, Dicke: 6mm, Oberfläche: „Vibostone Plus“
versiegelt (besonders reinigungsfreundlich)
→ im Duschbereich raumhoch, hinter Waschbecken + WC als
Fliesenspiegel, ab OKFF bis 1,20m

BODEN (FL2): Fliesen. Feinsteinzeug unglasiert.
Fabrikat: z. B. Villeroy & Boch | Pro Archuitecture 3.0, Nr. 2200, Farbe: C290
Solid Grey
Format: 10x10cm (30x30cm auf Netz), Dicke: 6mm, Oberfläche: R10B,
„Vibostone Plus“ versiegelt (besonders reinigungsfreundlich)
Sockelausbildung: Hohlkehle liegend verlegt + Sockelfliese 10x10cm
umlaufend

DECKE (GK1) : Gipskarton glatt + imprägniert. Spachtel. Anstrich.
Fabrikat: z. B. Knauf | GKI (Feuchtraumplatte) + Anstrich z. B. Brillux |
Sedashine-991, Farbe: RAL 9016 verkehrsweiß, Innendispersion seidenmatt,
NAB-Kl.1

FESTEINBAUTEN: WC-Trennwände. Systemmöbel
Fabrikat: z . B . Kemmlit | Cronus, Profile: Aluminium natur
eloxiert bzw. Edelstahl oder farbbeschichtet - Farbe RAL 9016
verkehrsweiß, HPL-Beschichtung: z. B. Fabrikat: Egger | Unidekor,
Farbe: U646 ST9 Niagaragrün
HPL-Vollkernplatten, nassraumgeeignet, Konstruktionsprofile:
Aluminium bzw. Edelstahl oder farbbeschichtet, Beschläge:
Edelstahl matt gebürstet

→ genaue Farbfestlegung im Rahmen der Umsetzung


ALLE MASSEN SIND VOR ORT VON DER AUSFÜHRENDEN FIRMA EIGENVERANTWORTLICH ZU PRÜFEN UND ABWEICHUNGEN SIND DER BAULEITUNG ANZUZEIGEN!
EINGETRAGENE HÖHENMASSEN BEZIEHEN SICH GRUNDSÄTZLICH AUF OKFFB!

Index	Datum	Gez.	Änderungen
00	30.04.2024	nik	Abgabe LP5

Plannummer
R7-ARC-30-E0.D01.A

Status: Freigegeben
Index: 00
Indexdatum: 30.04.2024

Maßnahme
Tierhaltungsgebäude R7

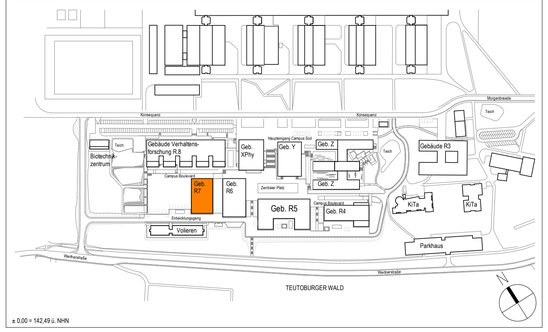

± 0,00 = 142,49 ü. NHN

Bauherr
Universität Bielefeld | Facility Management
Universitätsstraße 25 | 33615 Bielefeld

Objektplanung

Planname
WC Vorraum R7 0-124

Projekt-Nr.	Leistungsphase:	Planerstellung:	Modellupload:
22006	Leistungsphase 5	Maßstab: 1 : 20	Geprüft: Prüfer / Gefertigt: Verfasser

DIN A1 (841x594mm)