


## Bauelemente

| | | | |
|---|---|---|---|
| Stahlbeton * | Sichtbeton * | Wärmedämmung Weich | Stützenkopf |
| Schwerbeton * | Mauerwerk nach DIN | Trockenbauwand | Stahlbetonstütze |
| Wu-Beton * | Mauerwerk, erh. Festigkeit | | |
| Stahlbeton-Fertigteil * | Wärmedämmung Hart | Wandschutz | |

* Betongüte nach Vorgabe Schalplan

## Abkürzungen

| | | | | | | | |
|---|---|---|---|---|---|---|---|
| AD | Abhangdecke | DD | Deckendurchbruch | HK | Heizkörper | SB | Sichtbeton |
| AF | Arbeitsfuge | DF | Dehnungsfuge | HKV | Heizkreisverteiler | SPM | Spülmaschine |
| AS | Absturzsicherung | DS | Deckenschlitz | KS | Kühlschrank | UEZ | Überzug |
| BD | Bodendurchbruch | EAP | Einzelanschlagpunkt | MW | Mikrowelle | UK | Unterkante |
| BE | Bodeneinlauf | EK | Elektrokanal | OK | Oberkante | UZ | Unterzug |
| BRHF | Brüstungshöhe fertig | FFB | Fertigfussboden | RD | Rohdecke | VK | Vorderkante |
| BRHR | Brüstungshöhe roh | FHZ | Fussbodenheizung | REV | Revisionsöffnung | WD | Wanddurchbruch |
| DA | Deckenaussparung | FR | Fallrohr | RFB | Rohfussboden | WS | Wandschlitz |

## Höhenangaben

Höhenkote Draufsicht: +3.60 OK Fertigfussboden, +3.50 OK Rohfussboden
+4.00 / +3.90 — +3.60 / +3.50 Bodenversprung OK Fertigfussboden OK Rohfussboden
+5.77 / +4.56 Deckenversprung (Ausbau) UK AHD/UK AHD
Höhenkoten Schnitt: +5.60 +9.21 UKRD / UKFD
+5.60 +9.21 OKRFB / OKFFB
+7.25 Höhenkote Gelände
+5.25 / +5.60 Deckenversprung (Roh) UK RD/UK RD
+5.97 / +3.23 Deckenversprung (Ausbau-Roh) UK AHD/UK RD
Unterzug (UZ) Breite x Höhe UK: ab OK FFB (ab OK FFB EG)

## Brandschutz

| | | | |
|---|---|---|---|
| Brandwand (fb+wmB/EI90-M/REI90-M) | T90 Feuerbestaendige Tür nach DIN 4102 | TS | Steigleitung trocken |
| Bauart einer Brandwand (BBW) | T30 FeuerhemmendeTür nach DIN 4102 | RA | Rauchabzug |
| Wand feuerbeständig (F90/EI90/REI90) | RS Rauchschutztür nach DIN 18095 | F90-V | Vertikalschott |
| Wand feuerhemmend (F30/EI30/REI30) | DS Tür dichtschließend | F90-H | Horizontalschott |
| Bauart feuerhemmend (F30) | | FL | Feuerlöscher |


Dargestellte Brandschutzqualitäten sind rein informativ. Verbindliche Angaben sind dem Brandschutzkonzept zu entnehmen.

ALLE MASSEN SIND VOR ORT VON DER AUSFÜHRENDEN FIRMA EIGENVERANTWORTLICH ZU PRÜFEN UND ABWEICHUNGEN SIND DER BAULEITUNG ANZUZEIGEN! EINGETRAGENE HÖHENMASSEN BEZIEHEN SICH GRUNDSÄTZLICH AUF OKFFB!

| Index | Datum | Gez. | Änderungen |
|---|---|---|---|
| 06 | 09.04.2024 | nik | Abgabe der LP5 - Zwischenstand |
| 05 | 22.03.2024 | nik | Planänderung |
| 04 | 22.03.2024 | nik | Planänderung |
| 03 | 18.03.2024 | nik | Anpassung an der Barrierefreiheit |
| 02 | 18.03.2024 | kra | Freigabe, Planbearbeitung |
| 01 | 07.03.2024 | kra | Planbearbeitung |
| 00 | 04.03.2024 | nik | Anpassung der Barrierefreiheit |

Plannummer
R7-ARC-03-E0.B06-A
Status: Freigegeben
Index: 06
Indexdatum: 09.04.2024

Maßnahme
# Tierhaltungsgebäude R7

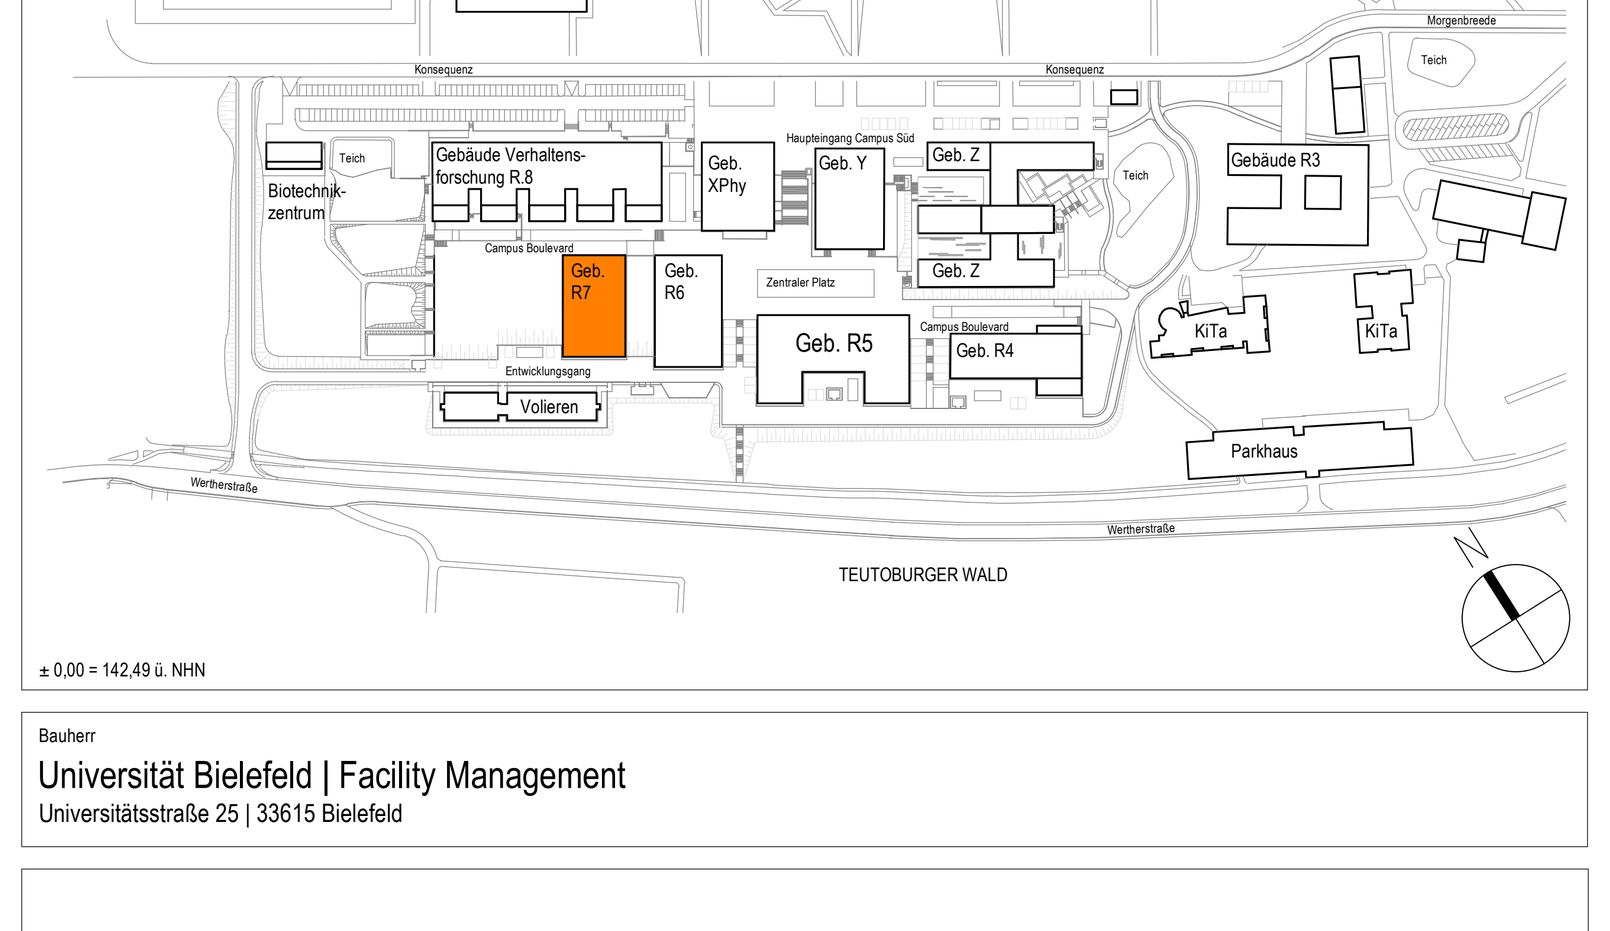


± 0,00 = 142,49 ü. NHN

Bauherr
Universität Bielefeld | Facility Management
Universitätsstraße 25 | 33615 Bielefeld

Datum &Unterschrift

Planname
## Grundriss Ausbau Erdgeschoss, Blatt 2

| Projekt-Nr. | Leistungsphase: | Planerstellung: | Modellupload: |
|---|---|---|---|
| 22006 | Leistungsphase 5 | 14.03.2023 | 13.09.2023 |
| | | Maßstab: 1 : 50 | Geprüft: - / Gefertigt: neb |

DIN A0 (1189x841mm)