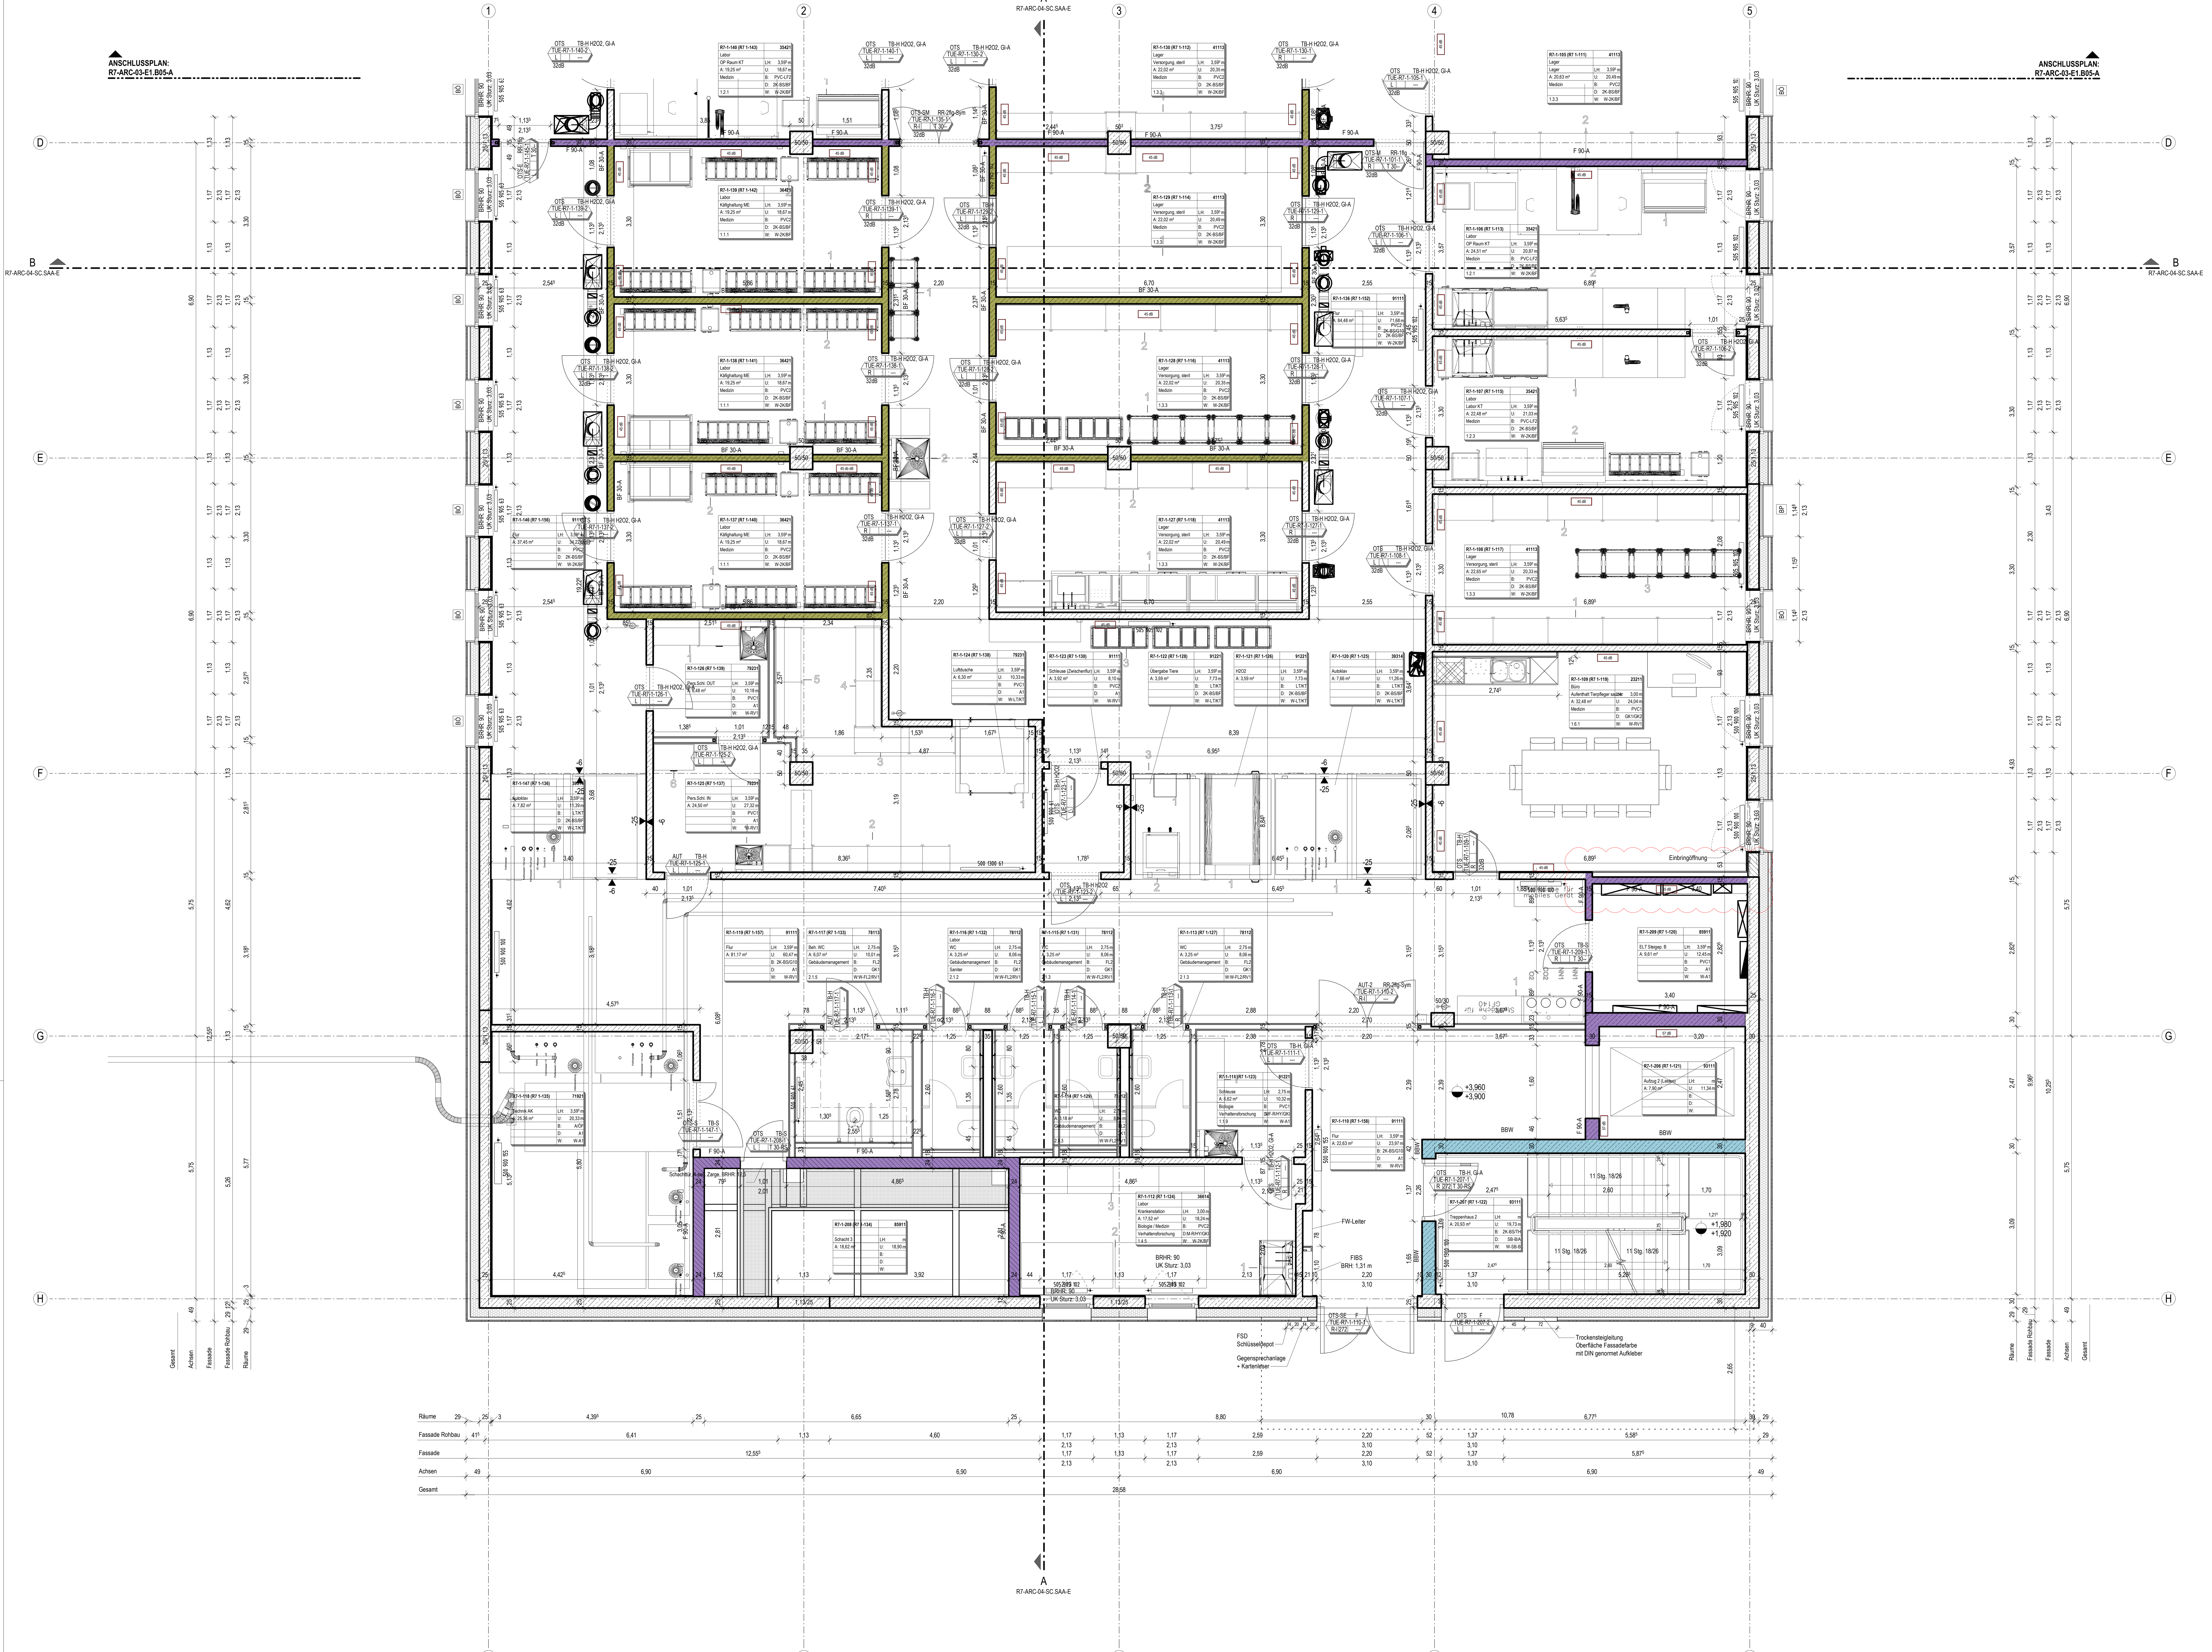


Bauelemente

Stahlbeton *	Sichtbeton *	Wärmedämmung Weich
Schwerbeton *	Mauerwerk nach DIN	Trockenbauwand
Wu-Beton *	Mauerwerk, erh. Festigkeit	Wandschutz
Stahlbeton-Fertigteil *	Wärmedämmung Hart	Stützenkopf / Stahlbetonstütze

* Betongüte nach Vorgabe Schalplan

Abkürzungen

AD	Abhangdecke	DD	Deckendurchbruch	HK	Heizkörper	SB	Sichtbeton
AF	Arbeitsfuge	DF	Dehnungsfuge	HKV	Heizkreisverteiler	SPM	Spülmaschine
AS	Absturzsicherung	DS	Deckenschlitz	KS	Kühlschrank	UEZ	Überzug
BD	Bodendurchbruch	EAP	Einzelanschlagpunkt	MW	Mikrowelle	UK	Unterkante
BE	Bodeneinlauf	EK	Elektrokanal	OK	Oberkante	UZ	Unterzug
BRHF	Brüstungshöhe fertig	FFB	Fertigfussboden	RD	Rohdecke	VK	Vorderkante
BRHR	Brüstungshöhe roh	FHZ	Fussbodenheizung	REV	Revisionsöffnung	WD	Wanddurchbruch
DA	Deckenaussparung	FR	Fallrohr	RFB	Rohfussboden	WS	Wandschlitz

Höhenangaben

Höhenkote Draufsicht: +3.60 OK Fertigfussboden, +3.50 OK Rohfussboden
Bodenversprung: +4.00 / +3.90, +3.60 OK Fertigfussboden, +3.50 OK Rohfussboden
+5.77 / +4.56 Deckenversprung (Ausbau) UK AHD/UK AHD
Höhenkoten Schnitt: +5.60 +9.21 UKRD / UKFD; +5.60 +9.21 OKRFB / OKFFB
+7.25 Höhenkote Gelände
+5.25 / +5.60 Deckenversprung (Roh) UK RD/UK RD
+5.97 / +3.23 Deckenversprung (Ausbau-Roh) UK AHD/UK RD
Unterzug (UZ) Breite x Höhe UK: ab OK FFB (ab OK FFB EG)

Brandschutz

Brandwand (fb+wmB/EI90-M/REI90-M)	T90	Feuerbestaendige Tür nach DIN 4102	TS	Steigleitung trocken
Bauart einer Brandwand (BBW)	T30	FeuerhemmendeTür nach DIN 4102	RA	Rauchabzug
Wand feuerbeständig (F90/EI90/REI90)	RS	Rauchschutztür nach DIN 18095	F90-V	Vertikalschott
Wand feuerhemmend (F30/EI30/REI30)	DS	Tür dichtschließend	F90-H	Horizontalschott
Bauart feuerhemmend (F30)			FL	Feuerlöscher


Dargestellte Brandschutzqualitäten sind rein informativ. Verbindliche Angaben sind dem Brandschutzkonzept zu entnehmen.

ALLE MASSEN SIND VOR ORT VON DER AUSFÜHRENDEN FIRMA EIGENVERANTWORTLICH ZU PRÜFEN UND ABWEICHUNGEN SIND DER BAULEITUNG ANZUZEIGEN! EINGETRAGENE HÖHENMASSEN BEZIEHEN SICH GRUNDSÄTZLICH AUF OKFFB!

Index	Datum	Gez.	Änderungen
07	09.04.2024	nik	Abgabe der LP5 - Zwischenstand
06	22.03.2024	nik	Planänderung
05	22.03.2024	nik	Planänderung
04	07.03.2024	kra	Planbearbeitung
03	11.01.2024	kra	Freigabe, Planbearbeitung
02	19.10.2023	stt	Gesamtüberarbeitung, speziellen Änderungen siehe Wolken
01	15.05.2023	neb	Vorabzug Arbeitsstand
00	14.03.2023	neb	Planerstellung

Plannummer: R7-ARC-03-E1.B06-A
Status: Freigegeben
Index: 07
Indexdatum: 09.04.2024

Maßnahme
Tierhaltungsgebäude R7

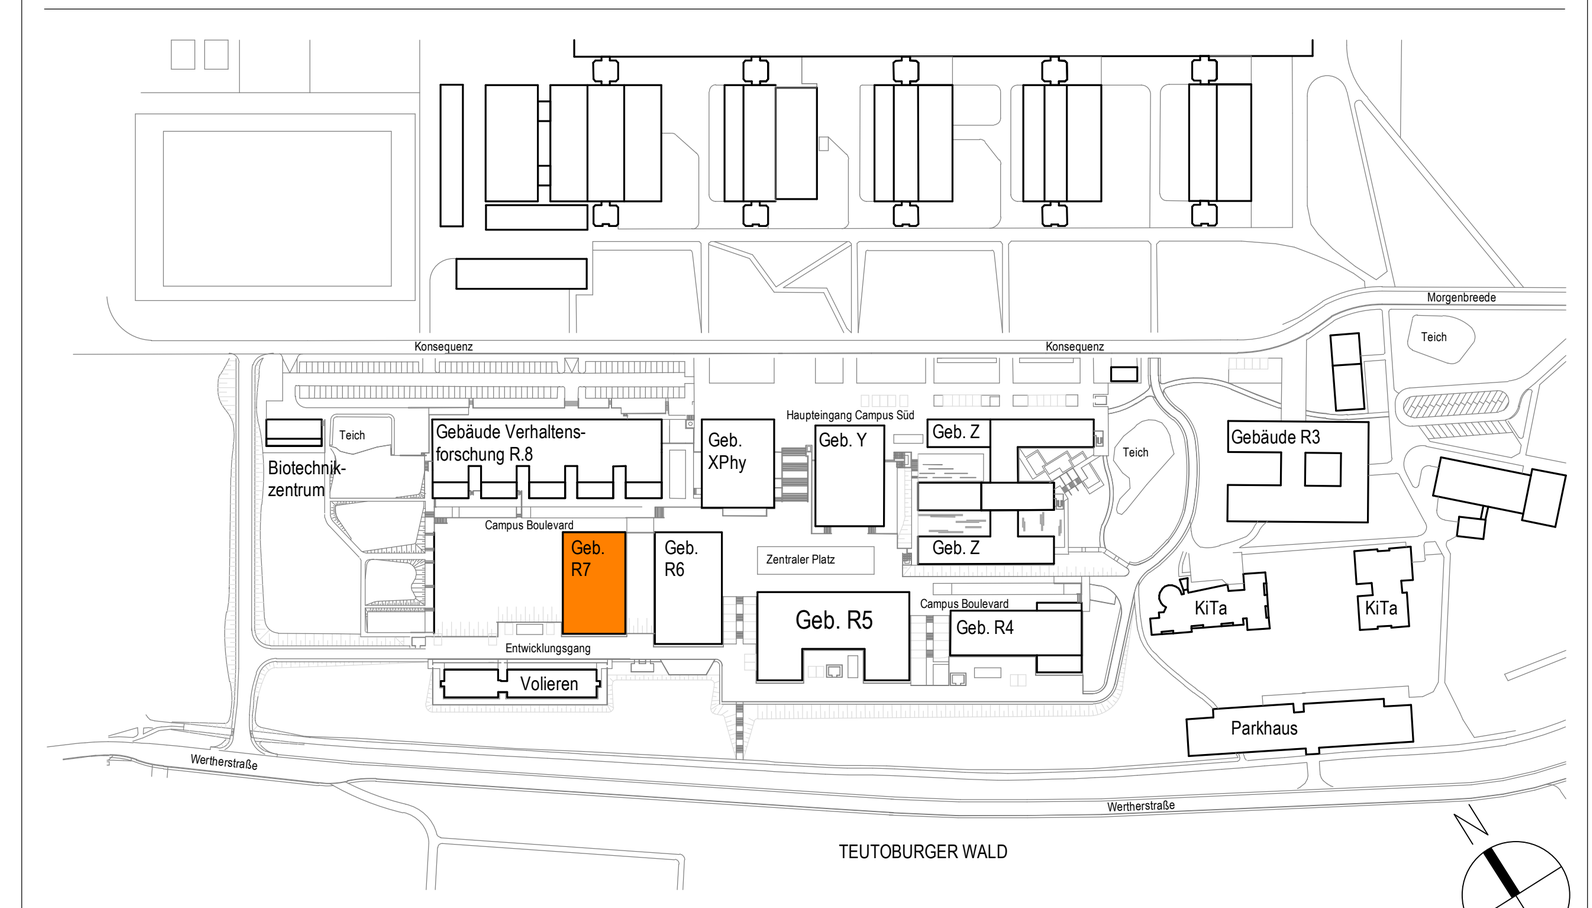

± 0,00 = 142,49 ü. NHN

Bauherr
Universität Bielefeld | Facility Management
Universitätsstraße 25 | 33615 Bielefeld

Datum &Unterschrift

Planname
Grundriss Ausbau 1. Obergeschoss, Blatt 2

Projekt-Nr.	Leistungsphase:	Planerstellung:	Modellupload:
22006	Leistungsphase 5	14.03.2023	13.09.2023

Maßstab: 1 : 50 | Geprüft: - | Gefertigt: neb

DIN A0 (1189x841mm)