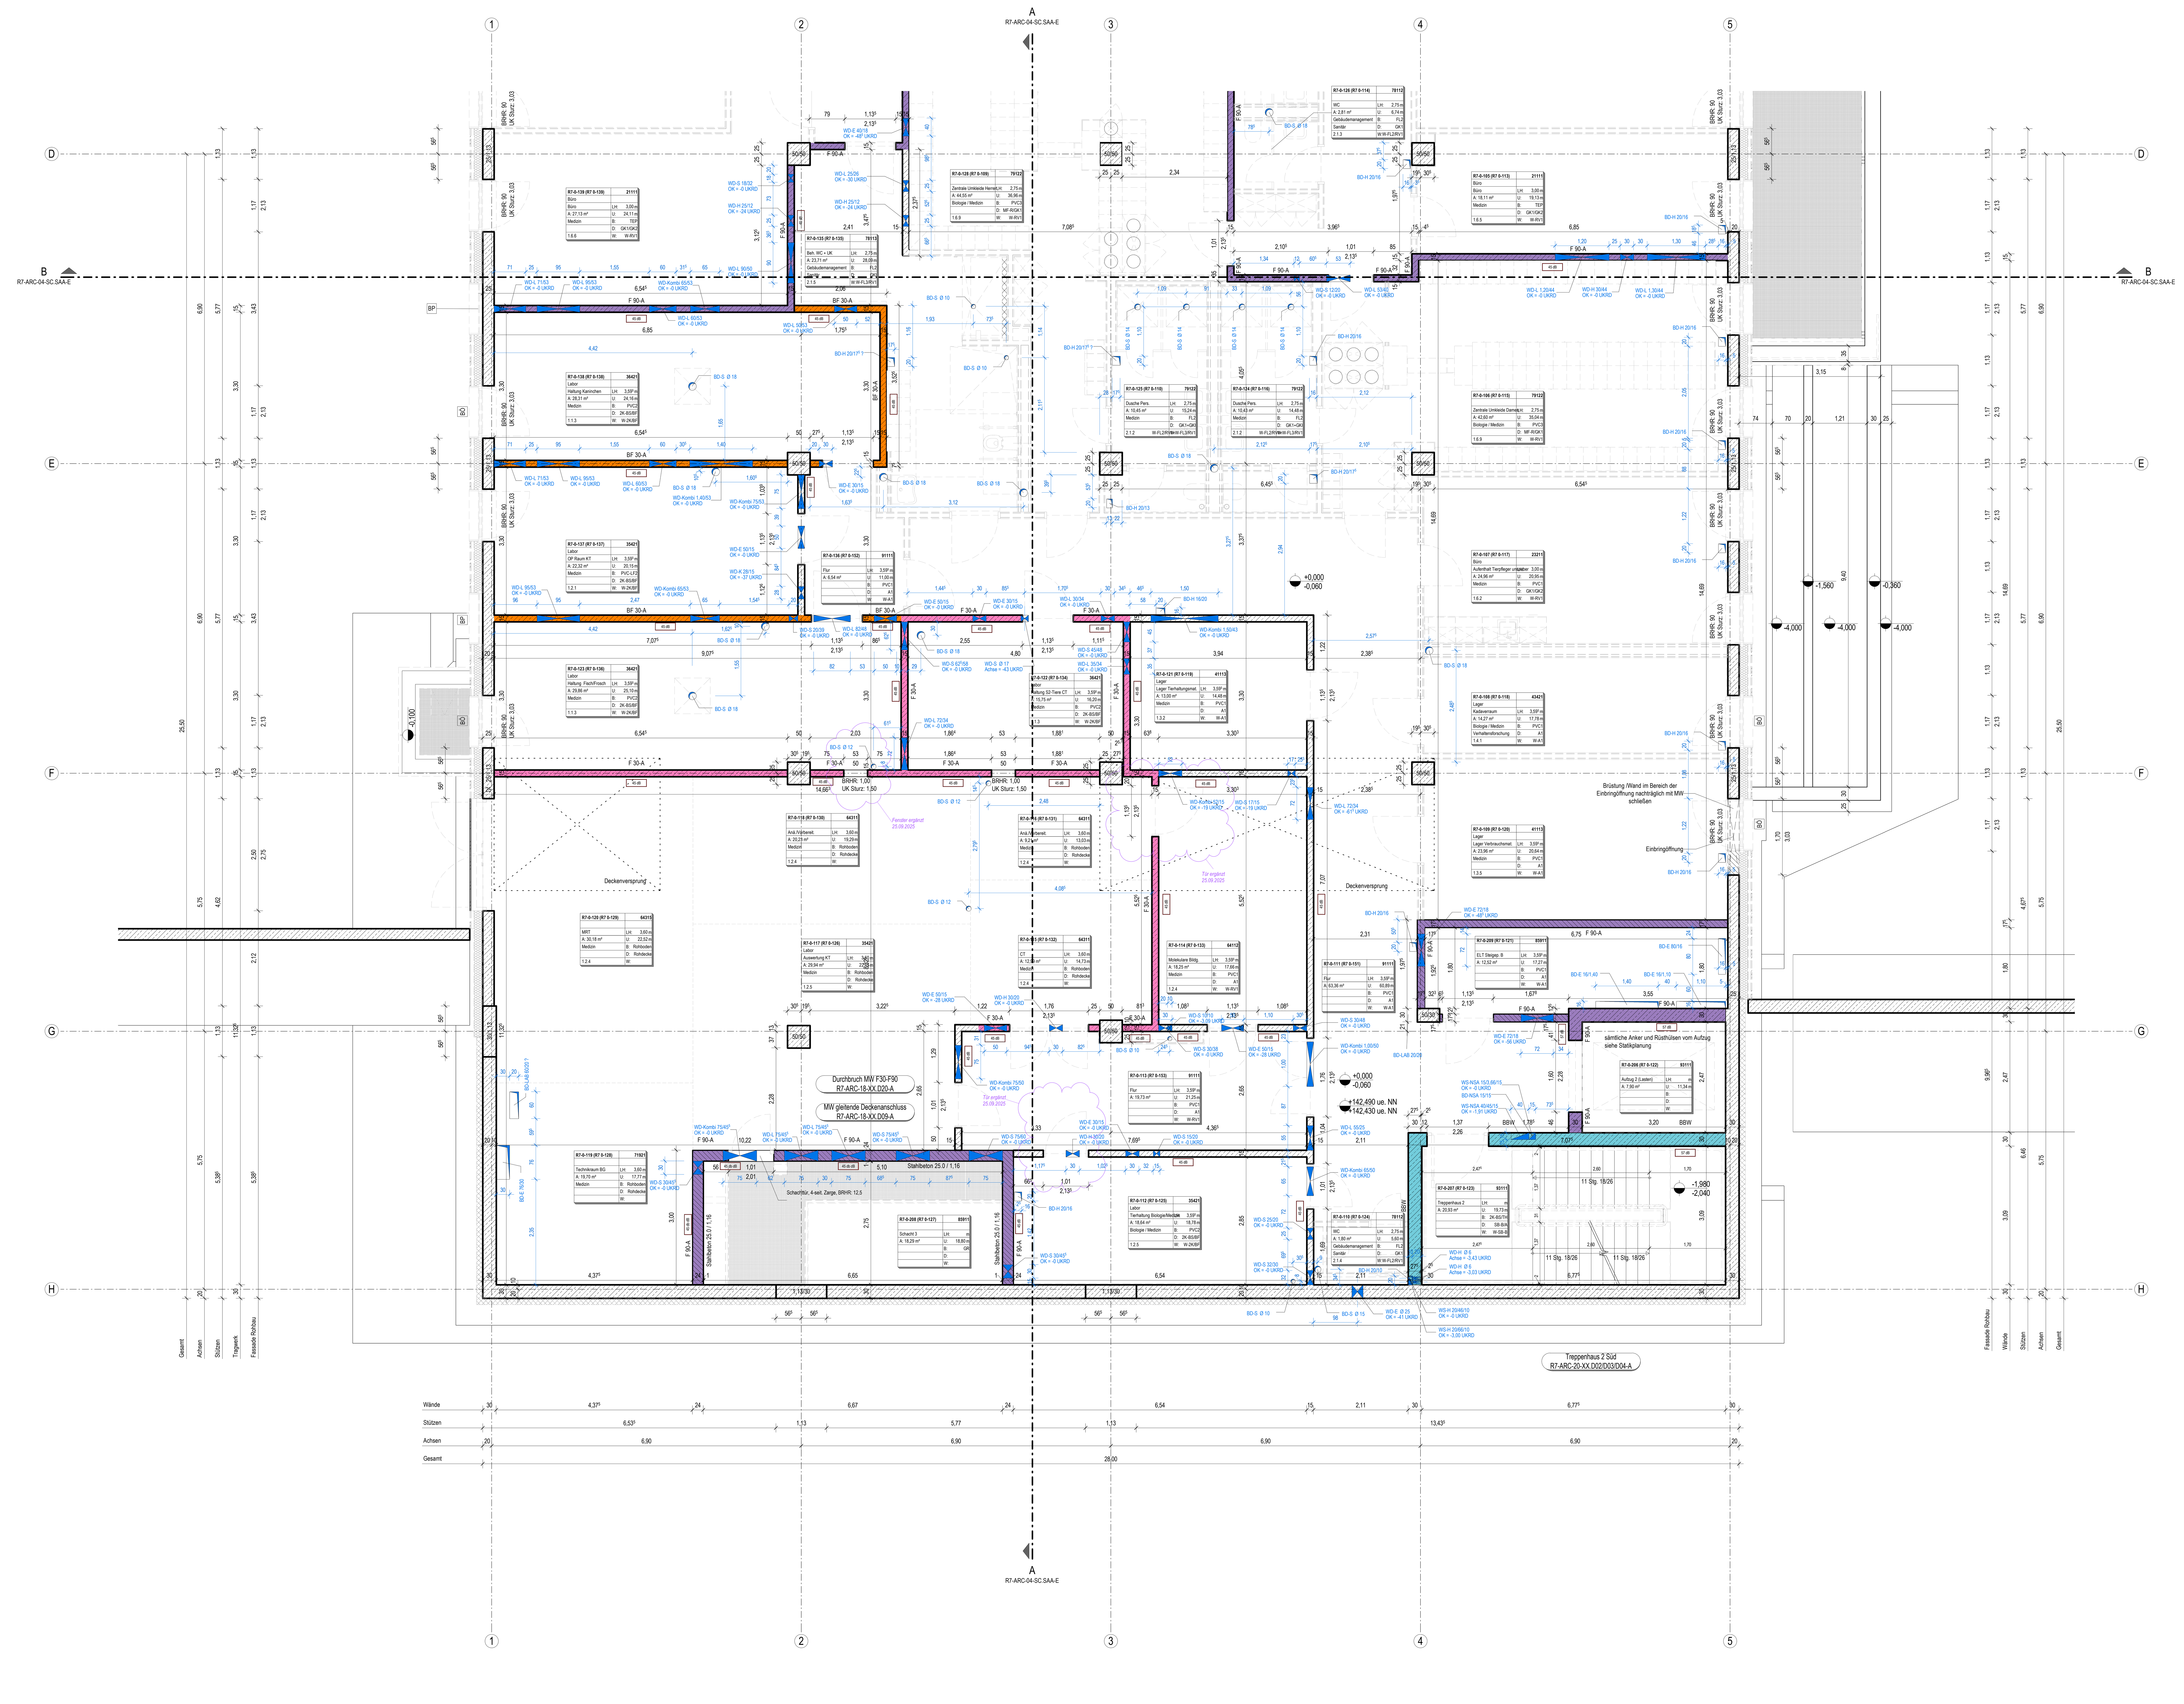


Bauelemente

Stahlbeton *	Wärmedämmung Weich
Stahlbeton-Fertigteil *	Wärmedämmung Hart
Mauerwerk nach DIN	Trockenbauwand
Stahlbetonstütze	Wandschutz
	Durchbruch Rohbau

* Betongüte nach Vorgabe Schalplan

Abkürzungen

AD	Abhangdecke	DD	Deckendurchbruch	HK	Heizkörper	SB	Sichtbeton
AF	Arbeitsfuge	DF	Dehnungsfuge	HKV	Heizkreisverteiler	SPM	Spülmaschine
AS	Absturzsicherung	DS	Deckenschlitz	KS	Kühlschrank	UEZ	Überzug
BD	Bodendurchbruch	EAP	Einzelanschlagpunkt	MW	Mikrowelle	UK	Unterkante
BE	Bodeneinlauf	EK	Elektrokanal	OK	Oberkante	UZ	Unterzug
BF	Bewegungsfuge	FFB	Fertigfussboden	RD	Rohdecke	VK	Vorderkante
BRHF	Brüstungshöhe fertig	FHZ	Fussbodenheizung	REV	Revisionsöffnung	WD	Wanddurchbruch
BRHR	Brüstungshöhe roh	FR	Fallrohr	RFB	Rohfussboden	WS	Wandschlitz
DA	Deckenaussparung						

Höhenangaben

Höhenkote Draufsicht:
+3.60 OK Fertigfussboden
+3.50 OK Rohfussboden
+7.25 Höhenkote Gelände

-0.06 / -0.10 Bodenversprung (Roh): OK Rohfussboden v. OK FFB, OK Rohfussboden v. OK FFB
+4.00 / +3.90 / +3.60 / +3.50 Bodenversprung: OK Fertigfussboden, OK Rohfussboden
+5.25 / +5.60 Deckenversprung (Roh) UK RD/UK RD
+5.77 / +4.56 Deckenversprung (Ausbau) UK AHD/UK AHD
+5.97 / +3.23 Deckenversprung (Ausbau-Roh) UK AHD/UK RD

Höhenkoten Schnitt:
+5.60 +9.21 UKRD / UKFD
+5.60 +9.21 OKRFB / OKFFB
Unterzug (UZ) Breite x Höhe
UK: ab OK FFB (ab OK FFB EG)

Brandschutz

Brandwand (fb+wmB/EI90-M/REI90-M)	T90 Feuerbestaendige Tür nach DIN 4102	TS	Steigleitung trocken
Bauart einer Brandwand (BBW)	T30 FeuerhemmendeTür nach DIN 4102	RA	Rauchabzug
Wand feuerbeständig (F90/EI90/REI90)	RS Rauchschutztür nach DIN 18095	F90-V	Vertikalschott
Wand feuerhemmend (F30/EI30/REI30)	DS Tür dichtschließend	F90-H	Horizontalschott
Bauart feuerhemmend (F30)		FL	Feuerlöscher

Dargestellte Brandschutzqualitäten sind rein informativ. Verbindliche Angaben sind dem Brandschutzkonzept zu entnehmen.

Raumstempel

Raumnummer (alte Raumnummer) – R7-0-000 (R7- 0-000) – 00000 – Raumnutzungscode
Flaechenart – Flaechenart
Raumname – Name – LH: 3,00m – lichte Hoehe *
Flaeche – A: 00,00 m² – U: 00,00m – Umfang
Nutzer Ebene 1 – Nutzer Ebene 1 – B: Boden – Bodenbelag **
Nutzer Ebene 2 – Nutzer Ebene 2 – D: Decke – Deckenbelag **
Raumprogramm ID Bauherr – 0.0.0 – W: Wand – Wandbelag **

* bezieht sich auf den Fertigfussboden des dargestellten Geschosses
**siehe seperates Legendenblatt


ALLE MASSEN SIND VOR ORT VON DER AUSFÜHRENDEN FIRMA EIGENVERANTWORTLICH ZU PRÜFEN UND ABWEICHUNGEN SIND DER BAULEITUNG ANZUZEIGEN! EINGETRAGENE HÖHENMASSEN BEZIEHEN SICH GRUNDSÄTZLICH AUF OKFFB!

Index	Datum	Gez.	Änderungen
11	25.09.2025	kra	1 Fenster und 2 Türen ergänzt siehe Indexwolken
10	31.07.2025	kra	BÖ in Fassade ergänzt, Öffnungsflügel in BÖ dargestellt, Pos. Duschbrause im Beh. WC angepasst
09	12.05.2025	kra	Anpassung Stützwand
08	20.12.2024	kra	aktueller Planstand, Änderungen siehe Indexwolken
07	30.08.2024	kra	Überarbeitung gem. Änderungswolken (Anmerkungen PS und UNI)
06	09.04.2024	nik	Abgabe der LP5 - Zwischenstand
05	22.03.2024	nik	Planänderung
04	07.03.2024	kra	Planbearbeitung
03	11.01.2024	kra	Freigabe, Planbearbeitung
02	19.10.2023	stt	Gesamtüberarbeitung, speziellen Änderungen siehe Wolken

Plannummer
R7-ARC-03-E0.B02-A

Status: Freigegeben
Index: 11
Indexdatum: 25.09.2025

Maßnahme
Tierhaltungsgebäude R7

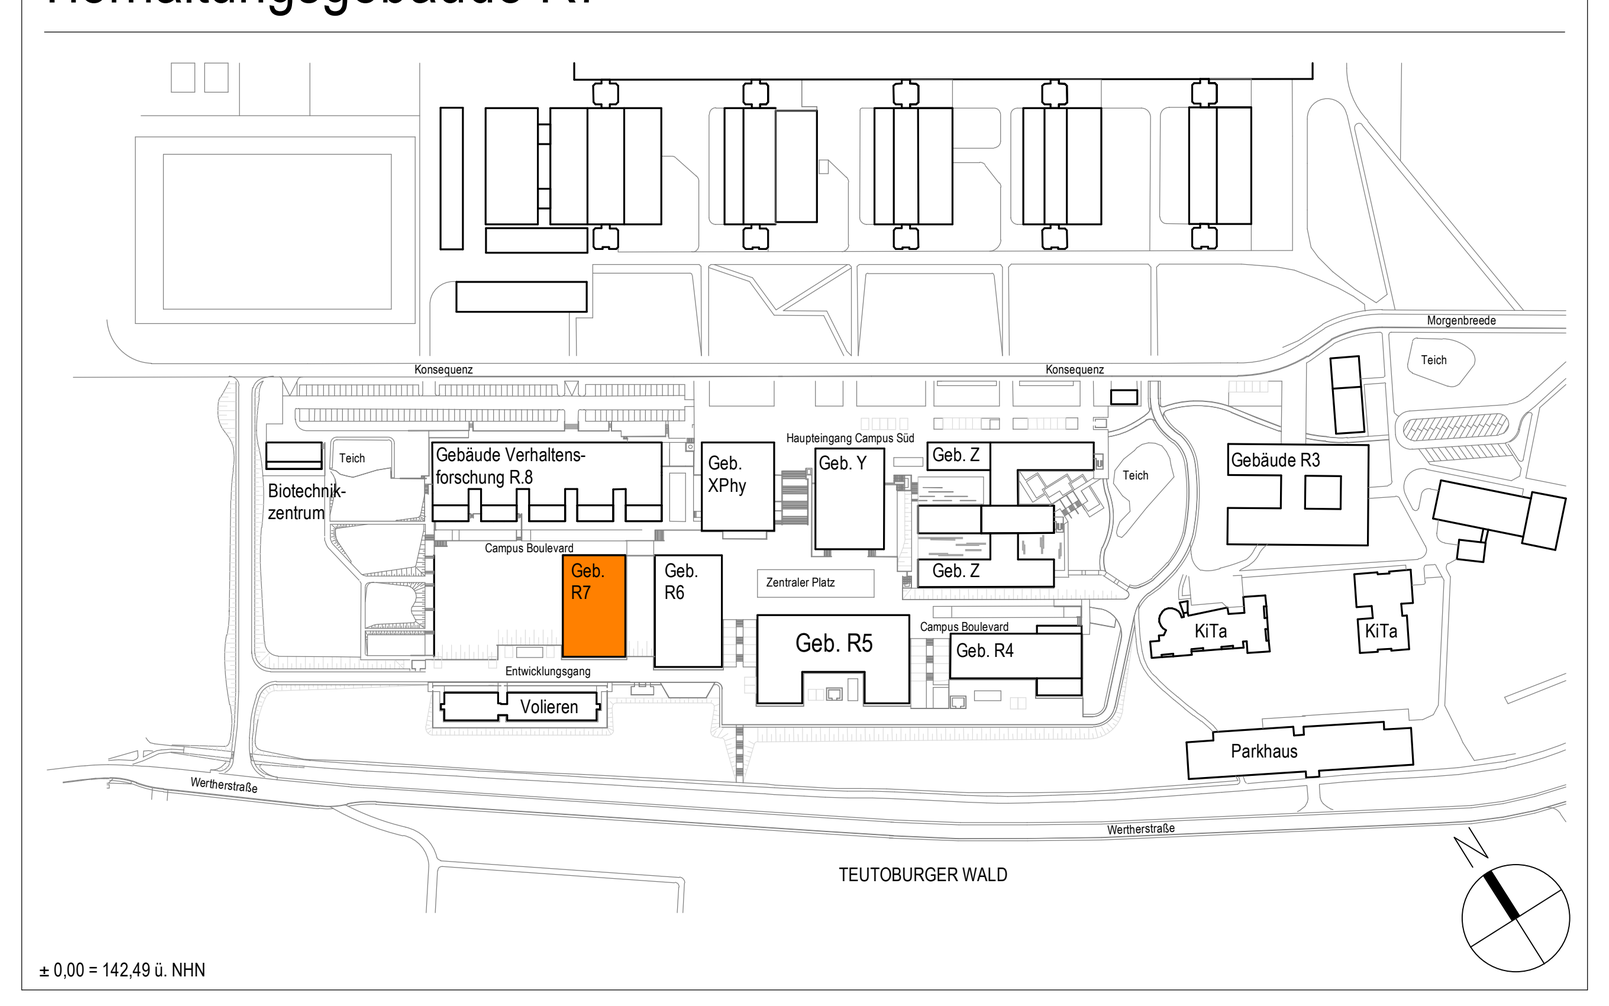

± 0,00 = 142,49 ü. NHN

Bauherr
Universität Bielefeld | Facility Management
Universitätsstraße 25 | 33615 Bielefeld

Objektplanung

Planname
Grundriss Rohbau Erdgeschoss, Blatt 2

Projekt-Nr.	Leistungsphase:	Planerstellung:	Modellupload:	
22006	Leistungsphase 5	14.03.2023	13.09.2023	
		Maßstab: 1 : 50	Geprüft: -	Gefertigt: neb

DIN A0 (1189x841mm)