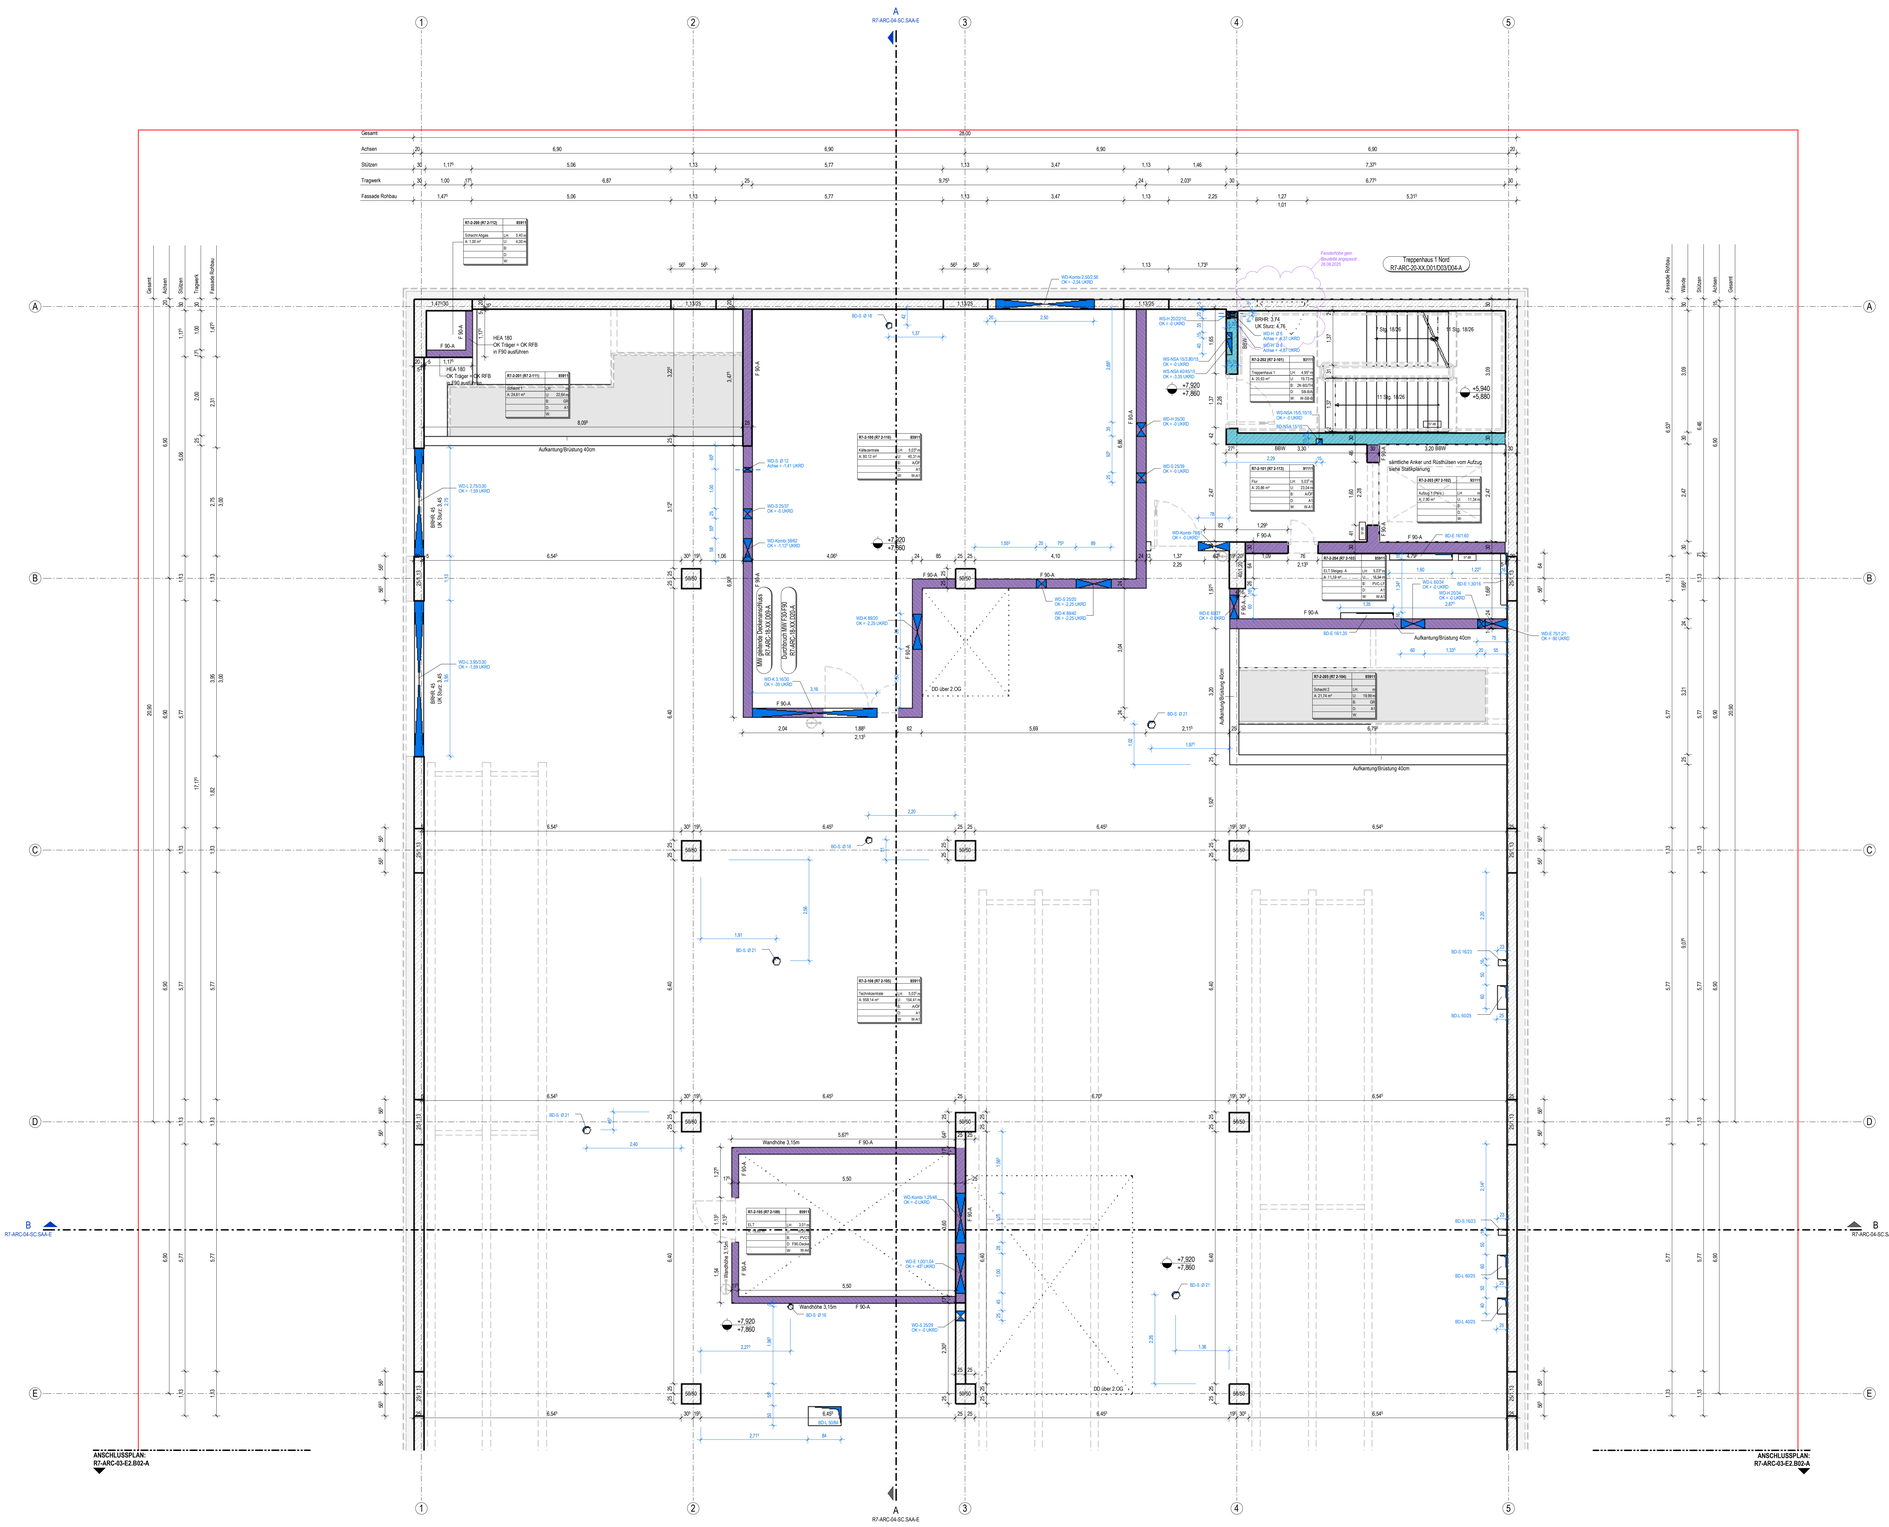


Bauelemente

Stahlbeton *	Wärmedämmung Weich	Trockenbauwand	
Stahlbeton-Fertigteil *	Wärmedämmung Hart	Wandschutz	
Mauerwerk nach DIN		Durchbruch Rohbau	
Stahlbetonstütze			

* Belongüte nach Vorgabe Schalplan

Abkürzungen

AD	Abhangdecke	DD	Deckendurchbruch	HK	Heizkörper	SB	Sichtbeton
AF	Arbeitsfuge	DF	Dehnungsfuge	HKV	Heizkreisverteiler	SPM	Spülmaschine
AS	Absturzsicherung	DS	Deckenschütt	KS	Kühlschrank	UEZ	Überzug
BD	Bodendurchbruch	EAP	Einzelanschlagpunkt	MW	Mikrowelle	UK	Unterkante
BE	Bodeneinlauf	EK	Elektrokanal	OK	Oberkante	UZ	Unterzug
BF	Bewegungsfuge	FFB	Fertigfussboden	RD	Rohdecke	VK	Vorderkante
BRHF	Brüstungshöhe fertig	FHZ	Fussbodenheizung	REV	Revisionsöffnung	WD	Wanddurchbruch
BRHR	Brüstungshöhe roh	FR	Fahrohr	RFB	Rohfussboden	WS	Wandschlitz
DA	Deckenaussparung						

Höhenangaben

Höhenkote Drucksch: +3.60 OK Fertigfussboden / +3.50 OK Rohfussboden

+7.25 Höhenkote Gelände

+4.00 OK Fertigfussboden / +3.90 OK Rohfussboden

+0.35 Deckenversprung (Roh) UK RD/UK RD

-0.36 Bodenversprung (Rohr): OK Rohfussboden v. OK FFB / OK Rohfussboden v. OK FFB -0.36

Bodenversprung: +3.60 OK Fertigfussboden / +3.50 OK Rohfussboden

+5.77 Deckenversprung (Ausbau) UK AHD/UK AHD +5.60 +0.21

+4.56 +4.92 +0.21 OKRFB / OKFFB

+4.92 Deckenversprung (Ausbau-Roh) UK AHD/UK RD +3.23

Höhenkoten Schnitt: UKRD / UKFD

Unterzug ULD Breite x Höhe UK: ab OK FFB (ab OK RFB EG)

Brandschutz

Brandwand (fb+wmB/EI90 A/REI90-M)	T90	Feuerbestandige Tür nach DIN 4102	TS	Stergleitung trocken
Bauart einer Brandwand (BBW)	T30	Feuerhemmende Tür nach DIN 4102	RA	Rauchabzug
Wand feuerbestandig (F30/EI30/REI90)	RS	Rauchschutztür nach DIN 18095	F90-V	Vertikalschott
Wand feuerhemmend (F30/EI30/REI30)	DS	Tür dichtschließend	F90-H	Horizontalschott
Bauart feuerhemmend (F30)			FL	Feuerlöscher

Dargestellte Brandschutzqualitäten sind rein informativ. Verbindliche Angaben sind dem Brandschutzkonzept zu entnehmen.

Raumstempel

Raumnummer (alle Raumnummern beginnen mit R7-)

Raumnutzungscode

Fläche: A, 00.00 m²
Nutzer Ebene 1 —
Nutzer Ebene 2 —
Raumprogramm: ID Bauherr

* bezieht sich auf den Fertigfussboden des dargestellten Geschosses
** siehe separates Legenderblatt

ALLE MASSEN SIND VOR ORT VON DER AUSFÜHRENDEN FIRMA EIGENVERANTWORTLICH ZU PRÜFEN UND ABWEICHUNGEN SIND DER BAULEITUNG ANZUZEIGEN! EINGETRAGENE HÖHENMASSEN BEZIEHEN SICH GRUNDSÄTZLICH AUF OKFFB!


Index	Datum	Gez.	Änderungen
08	26.08.2025	kra	Fensterhöhe (Achse 4-5/A) gem. Baustelle angepasst
07	16.12.2024	kra	Anpassung Darstellung WSG
06	30.08.2024	kra	Überarbeitung gem. Änderungswolken (Anmerkungen PS und UNI)
05	09.04.2024	nik	Abgabe der LP5 - Zwischenstand
04	22.03.2024	nik	Planänderung
03	18.03.2024	kra	Freigabe, Planbearbeitung
02	19.10.2023	stt	Gesamtüberarbeitung, spezielllen Änderungen siehe Wolken
01	15.05.2023	neb	Vorabzug Arbeitsstand
00	14.03.2023	neb	Planerstellung

Planumme: R7-ARC-03-E2.B01-A

Status: Freigegeben

Index: 08 | Indexdatum: 26.08.2025

Maßvorhe: Tierhaltungsgebäude R7

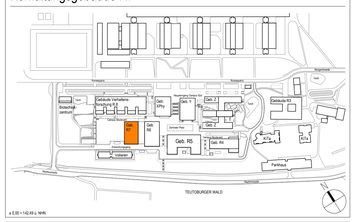

± 0.00 = 142.45 ü. NHN

Bauher: Universität Bielefeld | Facility Management
Universitätsstraße 25 | 33615 Bielefeld

Planname: Grundriss Rohbau 2. Obergeschoss, Blatt 1

Projekt-Nr.	Leistungsphase	Planerstellung	Modellstand
22006	Leistungsphase 5	14.03.2023	13.09.2023
		Maßstab: 1 : 50	Gez./cf: -
			Geknpf: neb

DIN A0 (1189x841mm)