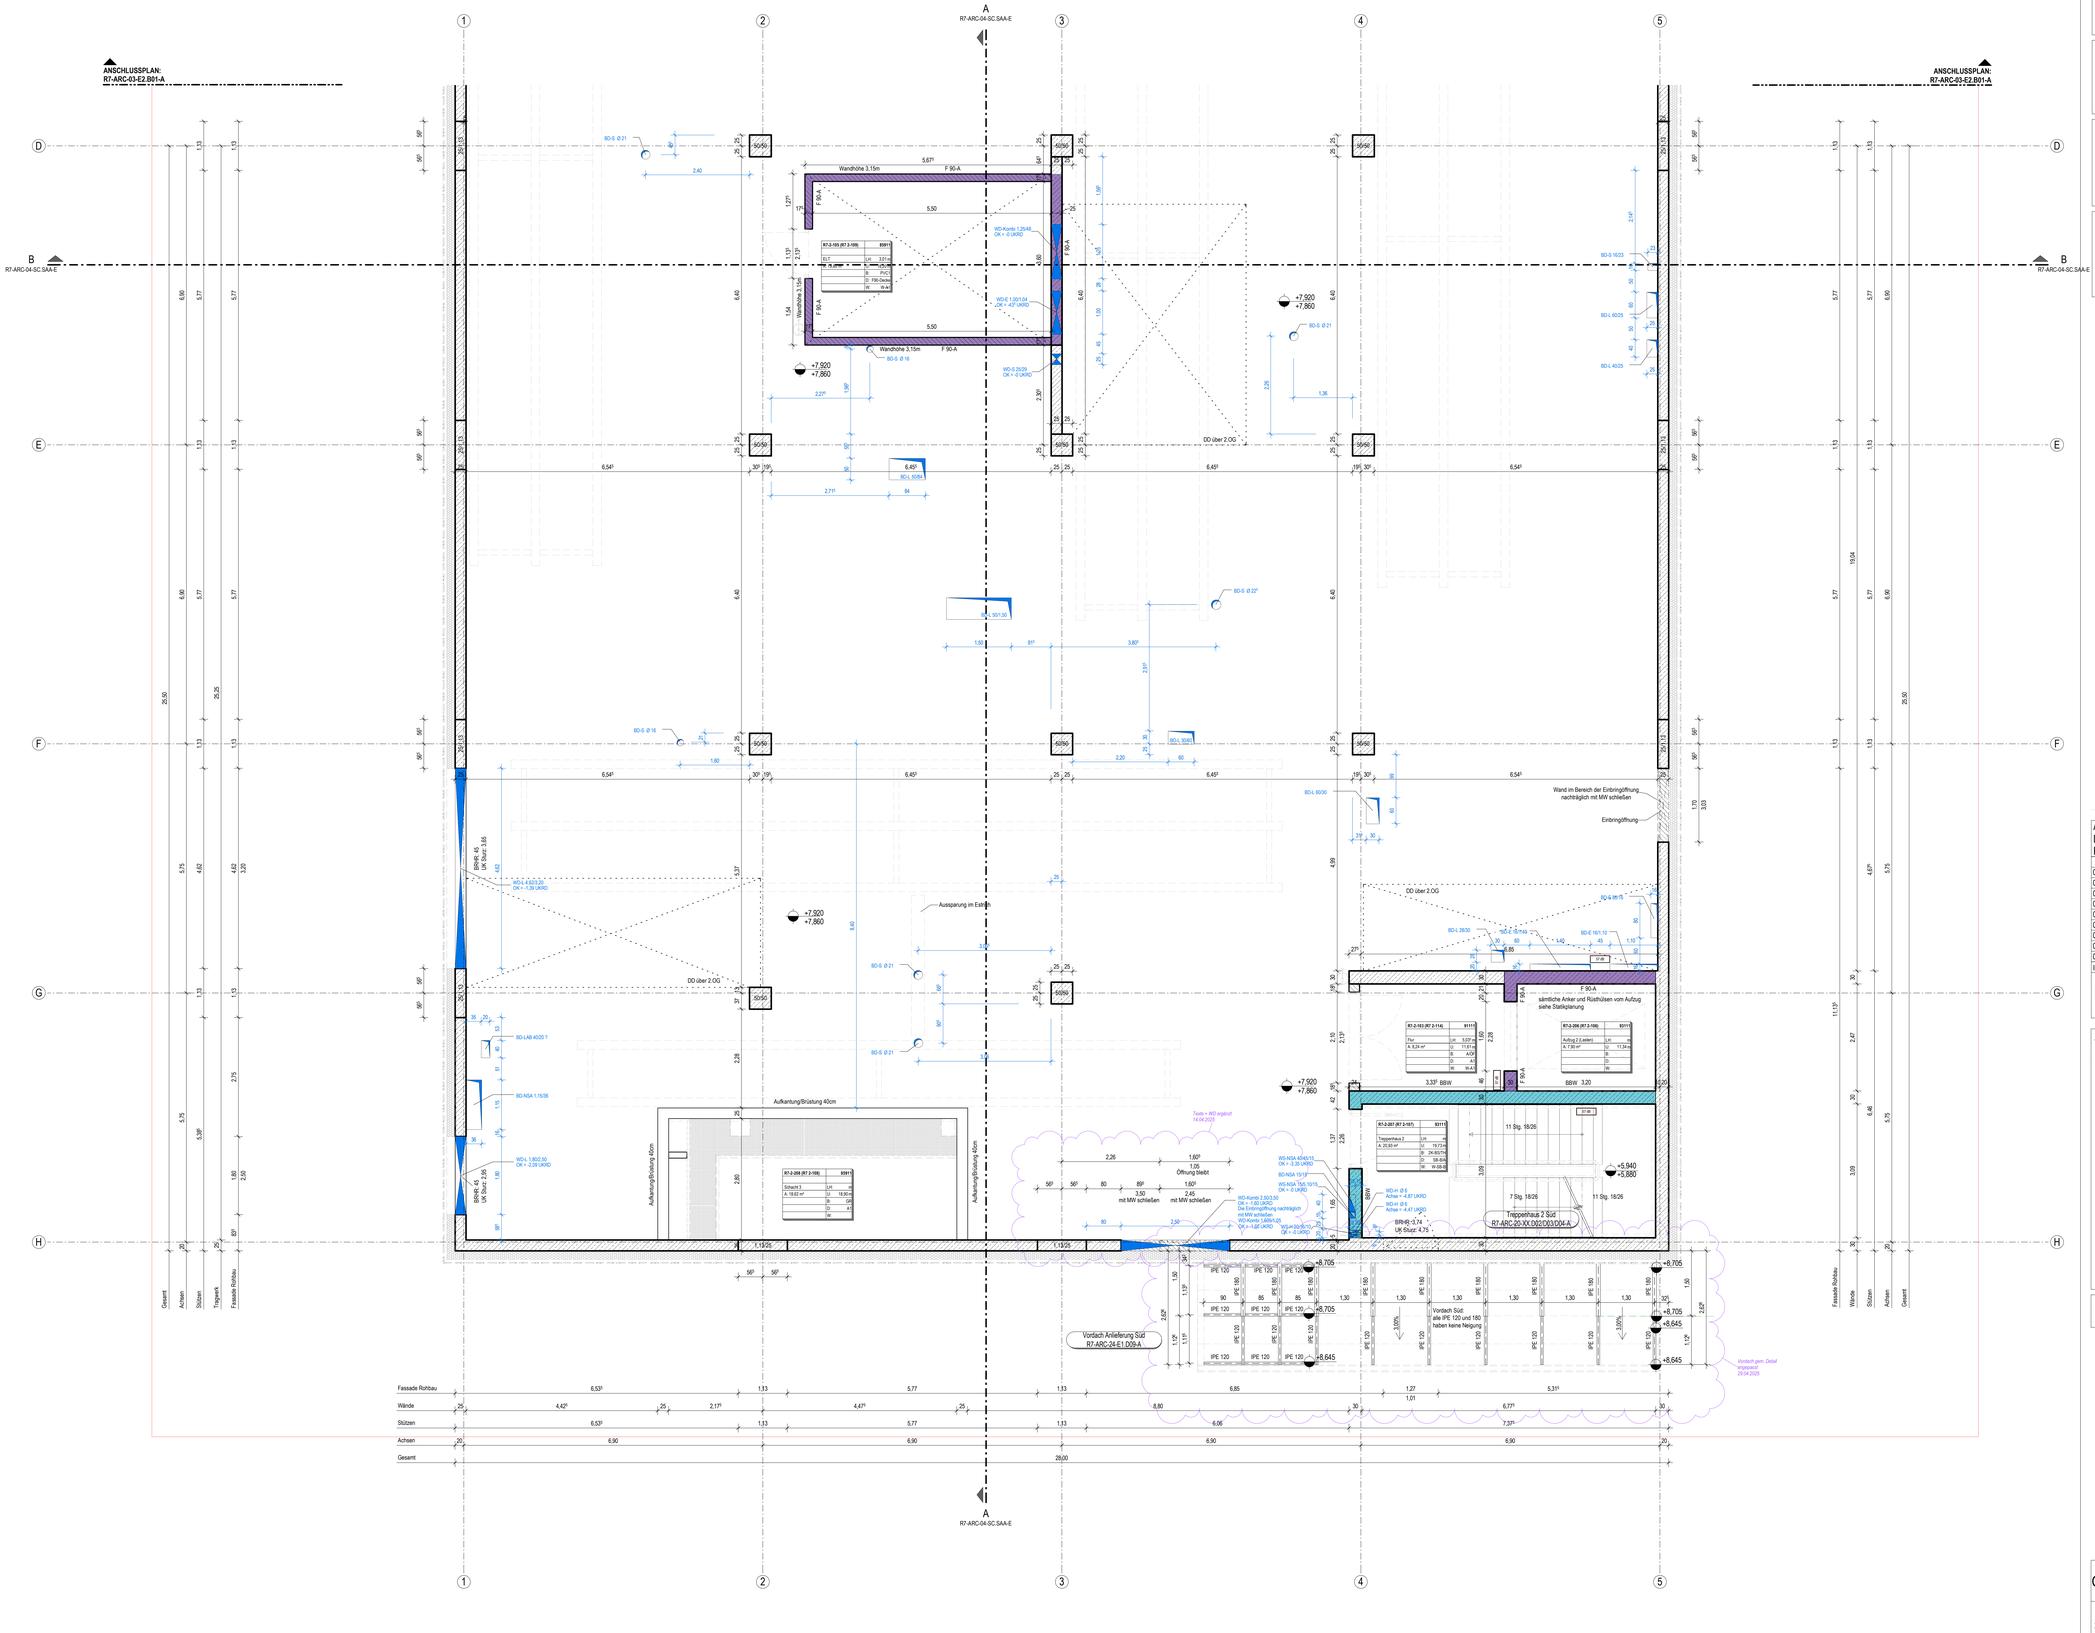


Bauelemente

- Stahlbeton *
- Stahlbeton-Fertigteil *
- Mauerwerk nach DIN
- Stahlbetonstütze
- Wärmedämmung Weich
- Wärmedämmung Hart
- Trockenbauwand
- Wandschutz
- Durchbruch Rohbau

* Betongüte nach Vorgabe Schalplan

Abkürzungen

AO	Abhangdecke	DD	Deckendurchbruch	HK	Heizkörper	SB	Sichtbeton
AF	Arbeitsfuge	DF	Dehnungsfuge	HKV	Heizkreisverteiler	SPM	Spülmaschine
AS	Absturzsicherung	DS	Deckenschlitz	KS	Kühlschrank	UEZ	Überzug
BD	Bodendurchbruch	EAP	Einzelanschlagpunkt	MW	Mikrowelle	UK	Unterkante
BE	Bodeneinlauf	EK	Elektrokanal	OK	Oberkante	UZ	Unterzug
BF	Bewegungsfuge	FFB	Fertigfussboden	RD	Rohdecke	VK	Vorderkante
BRHF	Brüstungshöhe fertig	FHZ	Fussbodenheizung	REV	Revisionsöffnung	WD	Wanddurchbruch
BRHR	Brüstungshöhe roh	FR	Fallrohr	RFB	Rohfussboden	WS	Wandschlitz
DA	Deckenaussparung						

Höhenangaben

Höhenkote Draufsicht: +3,60 OK Fertigfussboden / +3,50 OK Rohfussboden

+7,25 Höhenkote Gelände

-0,06 / -0,10 Bodenversprung (Roh): OK Rohfussboden v. OK FFB / OK Rohfussboden v. OK FFB

+4,00 / +3,90 Bodenversprung: OK Fertigfussboden / OK Rohfussboden

+5,25 / +5,60 Deckenversprung (Roh) UK RD/UK RD

+5,77 / +4,96 / +5,97 / +3,23 Deckenversprung (Ausbau) UK AHD/UK AHD / Deckenversprung (Ausbau-Roh) UK AHD/UK RD

Höhenkoten Schnitt: +5,60 UKRD / UKFD +0,21 / +5,60 +5,21 OKRFB / OKFFB / Unterzug (UZ) Breite x Höhe UK: ab OK FFB (ab OK FFB EG)

Brandschutz

Brandwand (fb-wmB/EI/90-M/RE/90-M)	T90	Feuerbestendige Tür nach DIN 4102	TS	Steigleitung trocken	
Bauart einer Brandwand (BBW)	T30	FeuerhemmendeTür nach DIN 4102	RA	Rauchabzug	
Wand feuerbeständig (F90/EI/90/RE/90)	RS	Rauchschutztür nach DIN 18095	F90-V	Vertikalschott	
Wand feuerhemmend (F30/EI/30/RE/30)	DS	Tür dichtschließend	F90-H	Horizontalschott	
Bauart feuerhemmend (F30)			FL	Feuerlöscher	

Dargestellte Brandschutzqualitäten sind rein informativ. Verbindliche Angaben sind dem Brandschutzkonzept zu entnehmen.

Raumstempel

Raumnummer (alte Raumnummer) — Raumnutzungscode — lichte Höhe * — Umfang — Bodenbelag ** — Deckenbelag ** — Wandbelag **

Flaechenart: Flaechenart
Raumname: Name
Flaeche: A, 50,00 m²
Nutzer Ebene 1: Nutzer Ebene 1
Nutzer Ebene 2: Nutzer Ebene 2
Raumprogramm: QNA
ID Bauherr

LH: 3,00m
U: 00,00m
B: Boden
D: Decke
W: Wand

* bezieht sich auf den Fertigfussboden des dargestellten Geschosses
** siehe seperates Legendenblatt

ALLE MASSEN SIND VOR ORT VON DER AUSFÜHRENDEN FIRMA EIGENVERANTWORTLICH ZU PRÜFEN UND ABWEICHUNGEN SIND DER BAULEITUNG ANZUZEIGEN! EINGETRAGENE HÖHENMASSEN BEZIEHEN SICH GRUNDSÄTZLICH AUF OKFFB!

Index	Datum	Gez.	Änderungen
08	31.07.2025	kra	Vordach Süd überarbeitet, Änderungen siehe Indexwolken
07	16.12.2024	kra	Anpassung Darstellung WSG
06	30.08.2024	kra	Überarbeitung gem. Änderungswolken (Anmerkungen PS und UNI)
05	09.04.2024	nik	Abgabe der LPS - Zwischenstand
04	22.03.2024	nik	Planänderung
03	18.03.2024	kra	Freigabe, Planbearbeitung
02	19.10.2023	stt	Gesamtüberarbeitung, speziellen Änderungen siehe Wolken
01	15.05.2023	neb	Vorabzug Arbeitsstand
00	14.03.2023	neb	Planerstellung


Plannummer: R7-ARC-03-E2.B02-A

Status: Freigegeben

Index: 08 — Indexdatum: 31.07.2025

Maßnahme

Tierhaltungsgebäude R7

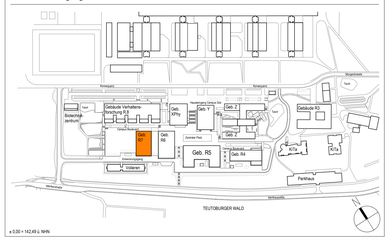

± 0,00 = 142,49 ü. NHN

Bauherr

Universität Bielefeld | Facility Management
Universitätsstraße 25 | 33615 Bielefeld

Planname

Grundriss Rohbau 2. Obergeschoss, Blatt 2

Projekt-Nr.	Leistungsphase	Planerstellung	Modellstand
22006	Leistungsphase 5	14.03.2023	13.09.2023
		Maßstab: 1 : 50	Gepr./fr.: -
			Gefertigt: neb

DIN A0 (1189x841mm)