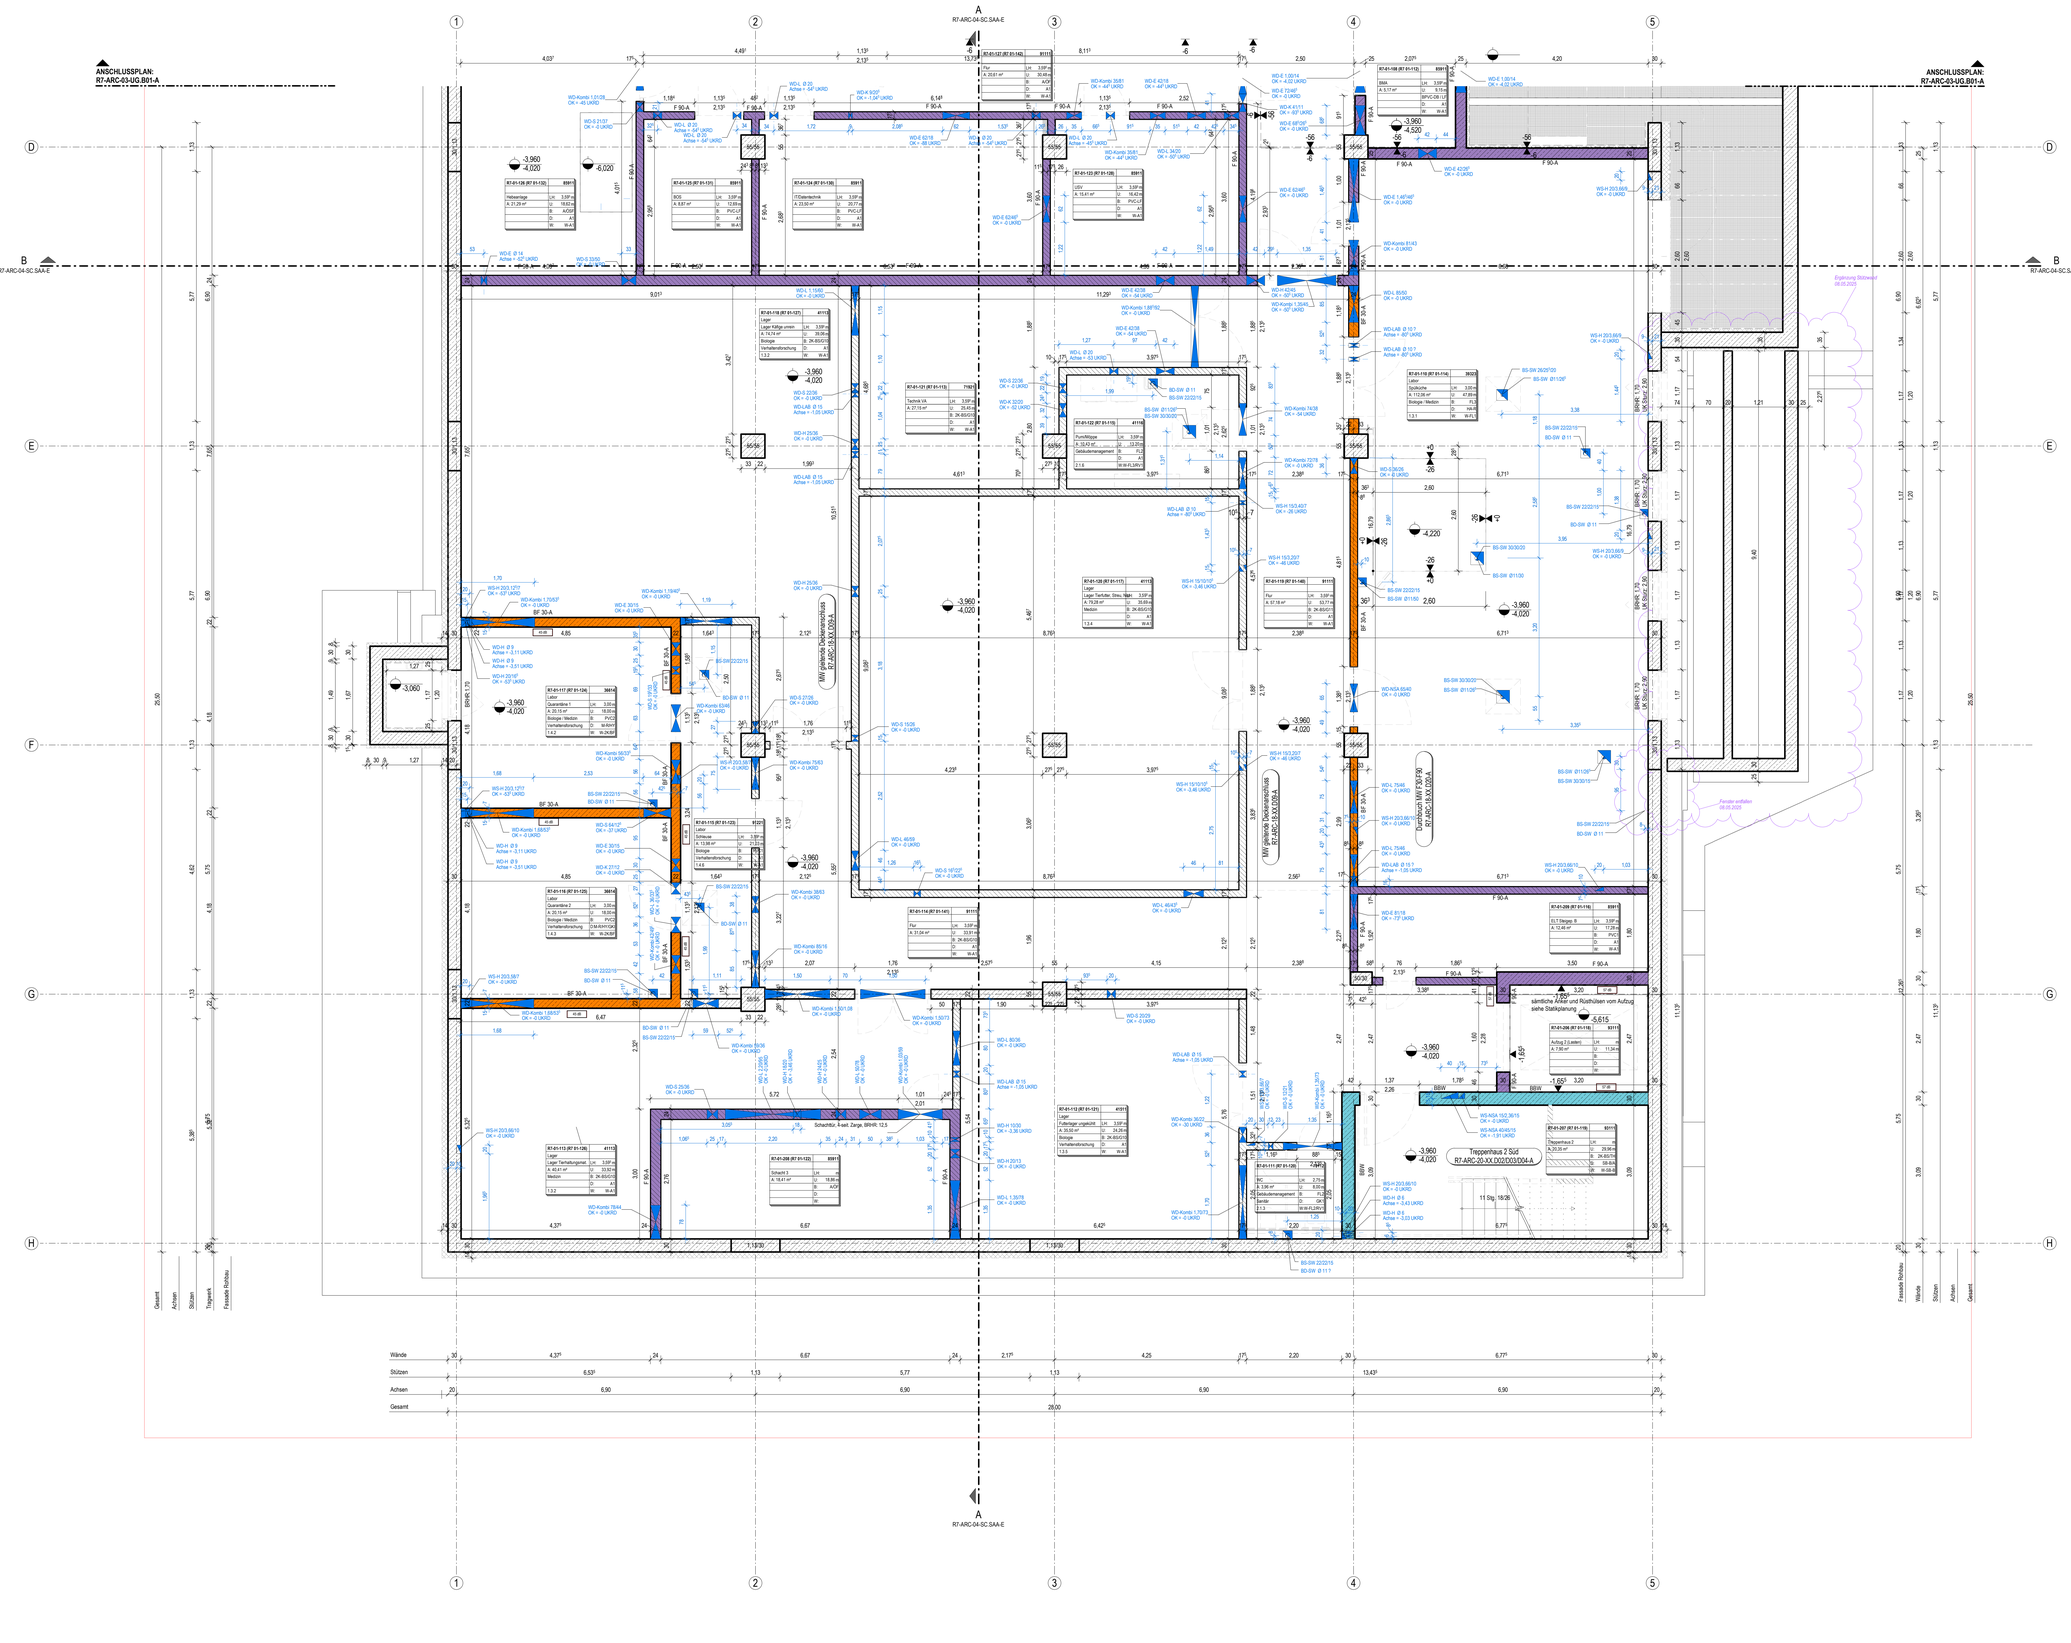



## Bauelemente

- Stahlbeton *
- Stahlbeton-Fertigteil *
- Mauerwerk nach DIN
- Stahlbetonstütze
- Wärmedämmung Weich
- Wärmedämmung Hart
- Trockenbauwand
- Wandschutz
- Durchbruch Rohbau

* Betongüte nach Vorgabe Schalplan

## Abkürzungen

| | | | | | | | |
|---|---|---|---|---|---|---|---|
| AO | Abhangdecke | DD | Deckendurchbruch | HK | Heizkörper | SB | Sichtbeton |
| AF | Arbeitsfuge | DF | Dehnungsfuge | HKV | Heizkreisverteiler | SPM | Spülmaschine |
| AS | Absturzsicherung | DS | Deckenschlitz | KS | Kühlschrank | UEZ | Überzug |
| BD | Bodendurchbruch | EAP | Einzelanschlagpunkt | MW | Mikrowelle | UK | Unterkante |
| BE | Bodeneinlauf | EK | Elektrokanal | OK | Oberkante | UZ | Unterzug |
| BF | Bewegungsfuge | FFB | Fertigfussboden | RD | Rohdecke | VK | Vorderkante |
| BRHF | Brüstungshöhe fertig | FHZ | Fussbodenheizung | REV | Revisionsöffnung | WD | Wanddurchbruch |
| BRHR | Brüstungshöhe roh | FR | Fallrohr | RFB | Rohfussboden | WS | Wandschlitz |
| DA | Deckenaussparung | | | | | | |

## Höhenangaben

Höhenkote Draufsicht: +3.60 OK Fertigfussboden, +3.50 OK Rohfussboden

+7.25 Höhenkote Gelände

-0.06 / -0.10 Bodenversprung (Roh): OK Rohfussboden v. OK FFB / OK Rohfussboden v. OK FFB

Bodenversprung: +4.00 OK Fertigfussboden, +3.90 / +3.50 OK Rohfussboden

Deckenversprung (Roh) OK RD/UK RD

+5.77 / +4.96 / +5.37 / +3.23 Deckenversprung (Ausbau) UK AHD/UK AHD; Deckenversprung (Ausbau-Roh) UK AHD/UK RD

Höhenkoten Schnitt: +5.60 / +5.21 UKRD / UKFD; +5.60 / +5.21 OKRFB / OKFFB; Unterzug (UZ) Breite x Höhe UK: ab OK FFB (ab OK FFB EG)

## Brandschutz

| | | | | |
|---|---|---|---|---|
| Brandwand (fb-wmB/EI/90-M/RE/90-M) | T90 | Feuerbestaendige Tür nach DIN 4102 | TS | Steigeltung trocken |
| Bauart einer Brandwand (BBW) | T30 | FeuerhemmendeTür nach DIN 4102 | RA | Rauchabzug |
| Wand feuerbeständig (F90/EI/90/RE/90) | RS | Rauchschutztür nach DIN 18095 | F90-V | Vertikalschott |
| Wand feuerhemmend (F30/EI/30/RE/30) | DS | Tür dichtschließend | F90-H | Horizontalschott |
| Bauart feuerhemmend (F30) | | | FL | Feuerlöscher |

Dargestellte Brandschutzqualitäten sind rein informativ. Verbindliche Angaben sind dem Brandschutzkonzept zu entnehmen.

## Raumstempel

Raumnummer — (alte Raumnummer)
Raumname — Name — Lichte Höhe *
Raumfläche — A 50,00 m² — U 00,00m — Umfang
Nutzer Ebene 1 — Nutzer Ebene 1 — B Boden — Bodenbelag **
Nutzer Ebene 2 — Nutzer Ebene 2 — D Decke — Deckenbelag **
Raumprogramm — 00.0.0 — W Wand — Wandbelag **
ID Bauherr — R7-0-000 (R7- 0-009) — 000000 — Raumnutzungscode

* bezieht sich auf den Fertigfussboden des dargestellten Geschosses
** siehe seperates Legendenblatt


ALLE MASSEN SIND VOR ORT VON DER AUSFÜHRENDEN FIRMA EIGENVERANTWORTLICH ZU PRÜFEN UND ABWEICHUNGEN SIND DER BAULEITUNG ANZUZEIGEN! EINGETRAGENE HÖHENMASSEN BEZIEHEN SICH GRUNDSÄTZLICH AUF OKFFB!

| Index | Datum | Gez. | Änderungen |
|---|---|---|---|
| 08 | 12.05.2025 | kra | Anpassung Stützwand, Fenster Achse F-G/5 entfallen |
| 07 | 30.08.2024 | kra | Überarbeitung gem. Änderungswolken (Anmerkungen PS und UNI) |
| 06 | 09.04.2024 | nik | Abgabe der LPS - Zwischenstand |
| 05 | 22.03.2024 | nik | Planänderung |
| 04 | 07.03.2024 | kra | Planbearbeitung |
| 03 | 11.01.2024 | kra | Freigabe, Planbearbeitung |
| 02 | 19.10.2023 | stt | Gesamtüberarbeitung, speziellen Änderungen siehe Wolken |
| 01 | 15.05.2023 | neb | Vorabzug Arbeitsstand |
| 00 | 14.03.2023 | neb | Planerstellung |

Plannummer: R7-ARC-03-UG.B02-A
Status: Freigegeben
Index: 08 — Indexdatum: 12.05.2025

Maßstab: 1 : 50

Tierhaltungsgebäude R7

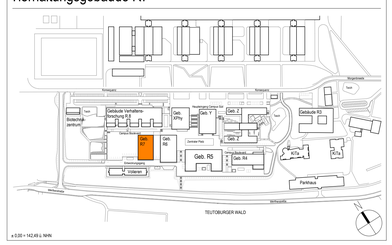


x 0,00 = 142,48 ü. NHN

Bauherr: Universität Bielefeld | Facility Management
Universitätsstraße 25 | 33615 Bielefeld

Objektplanung

Planname: Grundriss Rohbau Kellergeschoss, Blatt 2

| Projekt-Nr. | Leistungsphase | Planerstellung | Modellupload |
|---|---|---|---|
| 22006 | Leistungsphase 5 | 14.03.2023 | 13.09.2023 |
| | | Maßstab: 1 : 50 | Gepr./Kf.: - / neb — Geänd./gl.: - |

DIN A0 (1189x841mm)