

SYMBOLLEGENDE FÜR LABOREINRICHTUNG

- Energiezelle
- Doppelenergiezelle
- Energiezelle mit Wandhängeschrank
- Energiezelle mit Wandhängeregal
- Abgehängte Medienversorgung
- Mediensäule
- Medien-Elektro-Kanal
- Untertisch-Elektrokanal
- Elektrokanal
- Elektrowürfel
- Laborhochschrank
- Laborhochregal
- Garderobenschrank
- Abwurfschrank
- Durchreiche
- Mobiles Mülltrennsystem
- Kabelroller
- Schlauchtrommel
- Abklopfstation
- Laborbecken
- Auszugschrank
- Notfallregal
- Rolltisch
- Sicherheitsschrank für Gefahrstoffe
- Sicherheitsschrank für Säure-Laugen
- Gasflaschenschrank
- Digestorium mit Sicherheitsunterbau
- Handwaschbeckenelement
- Paletten-Regal
- Labor-Stuhl
- Sicherheitswerkbank

Augendusche — Abfluss — Einspeisepunkt Elektro — Medienanbindung

Detail Medieneinspeisung /-anbindung ist zu beachten

LEGENDE FÜR LABOREINRICHTUNG

A	Abluft
P	Punktabsaugung
2-	Position Nr. Einrichtung DH
KS	Kühlschrank
KS/TKS	Kühlschrank/Tiefkühlschrankkombination
TKT	Tiefkühltruhe
LF	Sicherheitswerkbank Klasse 2
FM-TW	Futtermittel-Transportwagen

LEGENDE FÜR LABOREINRICHTUNG

Blau: KG 473 - Labor- und Medizintechnische Anlagen
Rot: KG 620 - Geräte NEU
Grün: KG 620 - Geräte BESTAND

Hinweis:
Die Technikliste Laborplanung ist ergänzend zu den Grundrissen zu beachten


Planer	Plan / Modell	Index	Datum
Dr. Heinekamp Labor- + Institutsplanung GmbH			
Winter Beratende Ingenieure für Gebäudetechnik GmbH			
Bollinger und Grohmann GmbH			
WES Gmbh			

ALLE MASSEN SIND VOR ORT VON DER AUSFÜHRENDEN FIRMA EIGENVERANTWORTLICH ZU PRÜFEN UND ABWEICHUNGEN SIND DER BAULEITUNG ANZUZEIGEN!
EINGETRAGENE HÖHENMASSEN BEZIEHEN SICH GRUNDSÄTZLICH AUF OKFFB!

Index	Datum	Gez.	Änderungen

Plannummer: R7-TGL-03-UG-Af02
Status:
Index: 02
Indexdatum: 17.12.2024

Maßnahme
Tierhaltungsgebäude R7

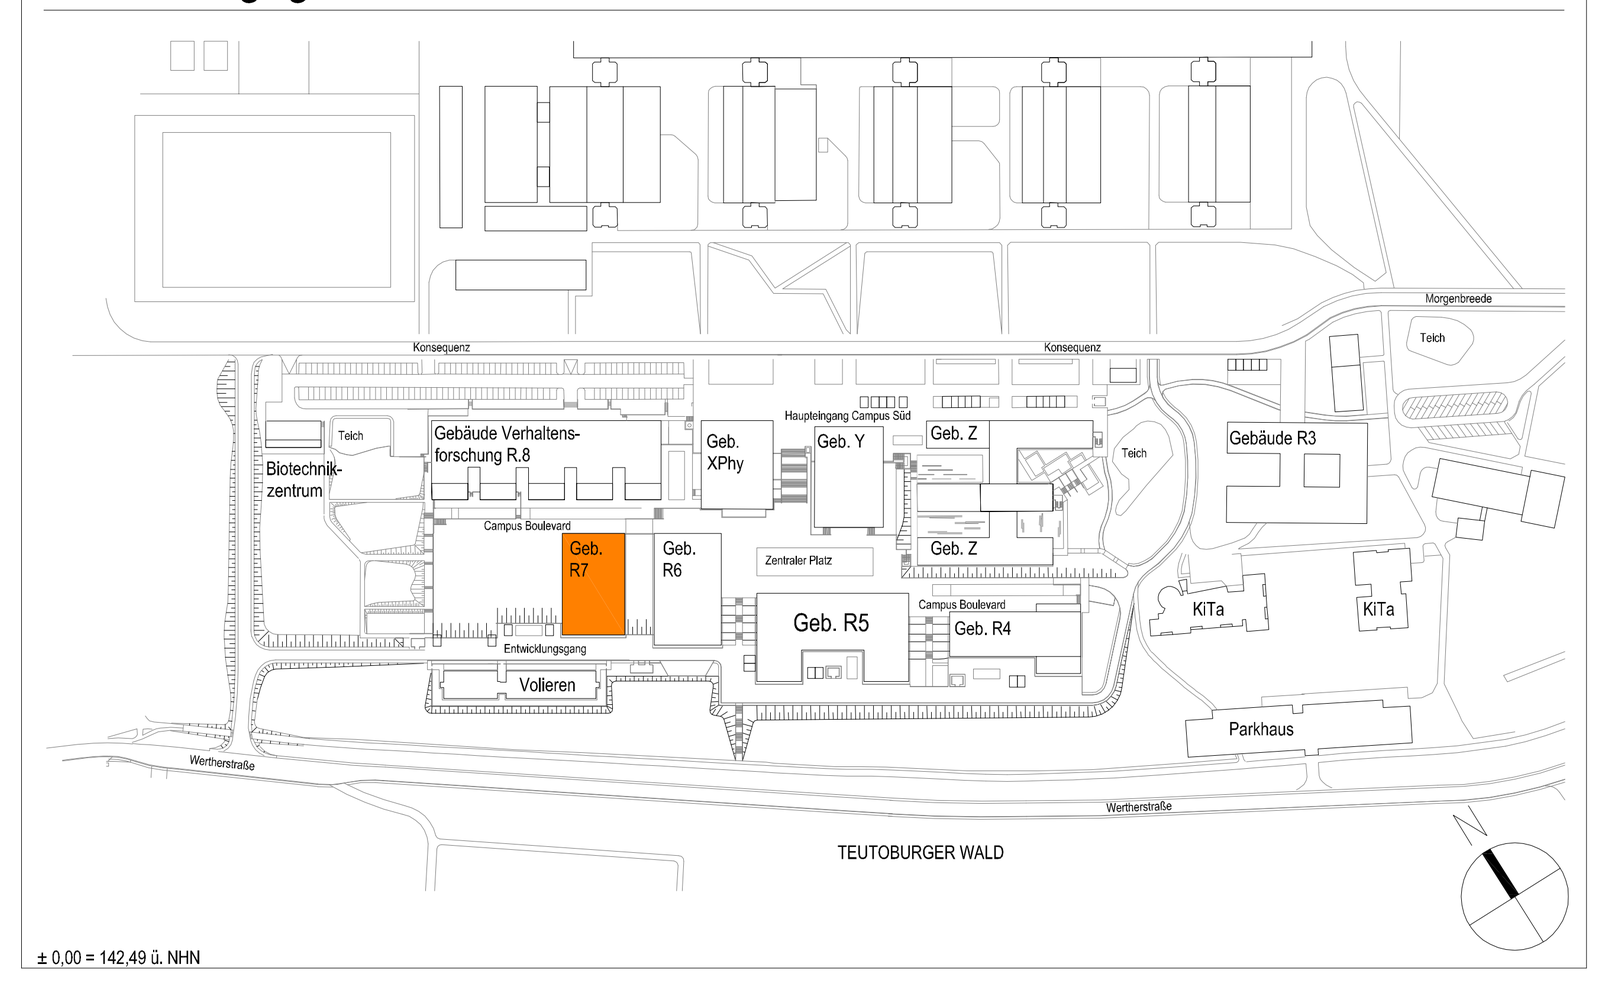

± 0,00 = 142,49 ü. NHN

Bauherr
Universität Bielefeld | Facility Management
Universitätsstraße 25 | 33615 Bielefeld

Planname
Laborplanung Untergeschoss

Projekt-Nr.	Leistungsphase:	Planerstellung:	Modellupload:
30410	Leistungsphase 5	Maßstab: 1:100	Geprüft: Prüfer / Gefertigt: Verfasser

DIN A0 (1189x841mm)