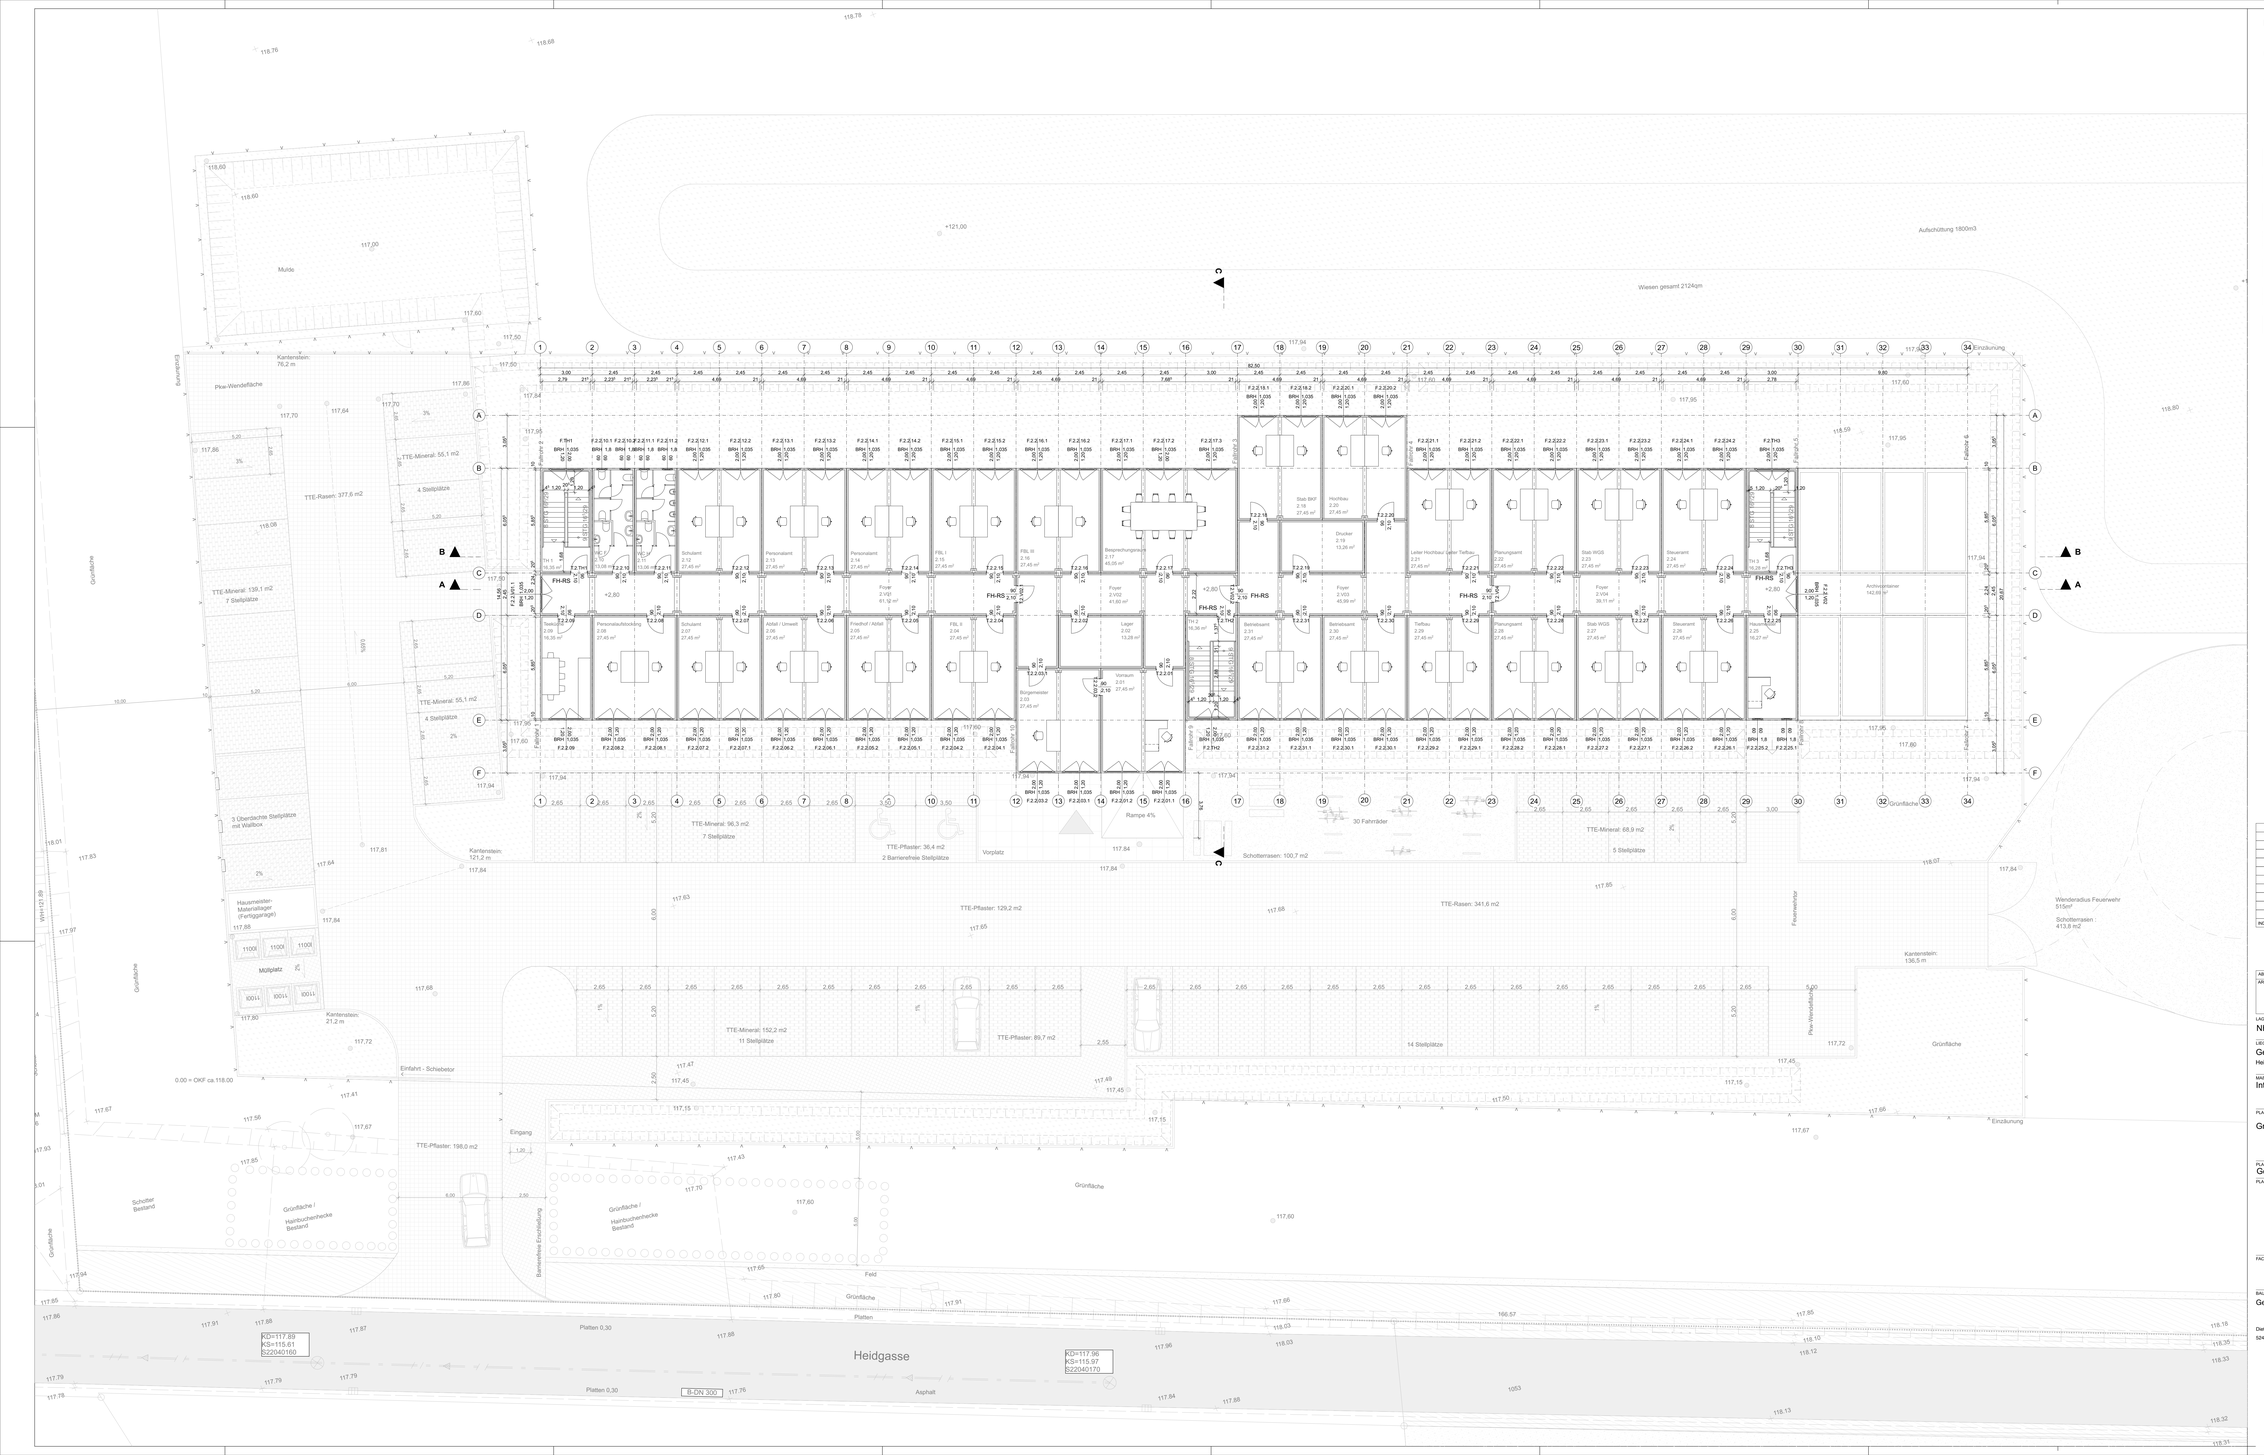


LEGENDE:

- Achsen
- Schnittlinien
- Grundstückgrenze
- Baugrenze
- Bauteil
- Nachbarbebauung
- TTE-Mineral
- TTE-Plastik
- Grünfläche
- Schotterrasen
- Straße Bestand
- 117,70 Höhe geplant
- 118.08 Höhe Bestand
- Baum

INDEX	ÄNDERUNG/ ERGÄNZUNG	DATUM	NAME

ABGESTIMMT MIT PLANUNGSBETEILIGTEN

ARCHITEKT	STATIK	ING-BAU	ELEKTRO	AUFZUG	HLS					

LAGE-HÖHENSYSTEM
NHN: 118,00 m

LIEGENSCHAFT / BAUHERR-BAUKÖRPER
Gemeindeverwaltung Aldenhoven
Heidgasse in Siersdorf

FLURSTÜCK: 155
GEMARKUNG: 054848
FLUR: 2

MASSNAHME
Interimsunterbringung

PROJEKTNUMMER: BZA Interim
KGR: 300

PLANINHALT
Grundriss 1.OG

PLANNR:
INDEX:
Dateiname: BZA_Interim_GP_GR OG
MAßSTAB: 1:100
FORMAT: 1489 x 841 mm

PLANSTAND
Genehmigungsplanung

PLANSTAND: GP
BEARBEITSTAND:

PLANVERFASSER
BEARBEITET/ GEZEICHNET:
PLANDATUM: 25.09.2026
UNTERSCHRIFT:

FACHPLANER
BEARBEITET/ GEZEICHNET:
PLANDATUM:
UNTERSCHRIFT:

BAUHERR
Gemeinde Aldenhoven
Dietrich-Müllahn-Straße 11-13
52457 Aldenhoven

UNTERSCHRIFT:
DATUM:
DATUM:

DATUM			