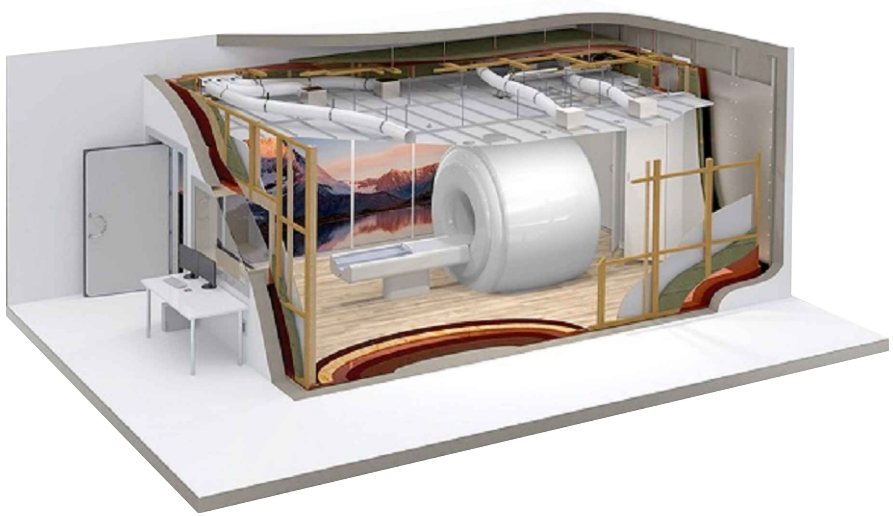


PLÄNE DER HF-ABSCHIRMUNG

DIE VORLIEGENDEN ZEICHNUNGEN SIND GEEIGNET DEN ROHBAU FÜR DIE MONTAGE DER IMEDCO HF-ABSCHIRMUNG VORZUBEREITEN. FALLS DIESE ZEICHNUNGEN NICHT DEN TATSÄCHLICHEN GEGEBENHEITEN ENTSPRECHEN, BITTEN WIR UM RÜCKMELDUNG.

IMEDCO E-MAIL KONTAKT

PROJEKTZEICHNER: hansjoerg.fuhrer@imedco.com

PROJEKTLEITER: markus.cary@imedco.de

PLAN N°	PLANINFORMATION	ERSTELLT	GEPRÜFT
001	Grundriss Rohbaumasse + Magnetposition		
002	Ansicht A Rohbaumasse + Innenausbau		
003	Ansicht B Rohbaumasse + Innenausbau		
004	Ansicht C Rohbaumasse + Innenausbau		
005	Ansicht D Rohbaumasse + Innenausbau		

REV.	DATUM	REVISIONEN	REVIDIERT	GEPRÜFT
A				
B				
C				
D				
E				
F				
G				
H				

DIESE SEITE IST BESTANDTEIL DER PLANUNG UND DARF NICHT ENTFERNT WERDEN.

BODENSPEZIFIKATION FÜR DIE MONTAGE DER HF-ABSCHIRMUNG:


OBERFLÄCHE: GERIEBEN UND GEGLÄTTET
MAX. FEUCHTE: 8% ZUM ZEITPUNKT DER KABINENMONTAGE
MAX. HÖHENABWEICHUNG: 2.5 mm/m , 5mm TOTAL

All rights strictly reserved. Reproduction or issue to third parties in any form whatsoever is not permitted without written authority from IMEDCO

IMEDCO The Shielding Company est. 1987
Tel. +41-62-209 40 20
Fax. +41-62-209 40 29
www.imedco.com

PROJEKTBLATT
AACHEN
RWTH IIII
PHILIPS INTERA ACHIEVA 3.0T

Drawn by: 29.03.2005 FH
Size: A4
Scale: %
European
Unit: mm
Drawing: 2711.PB
Page:
Rev.: -

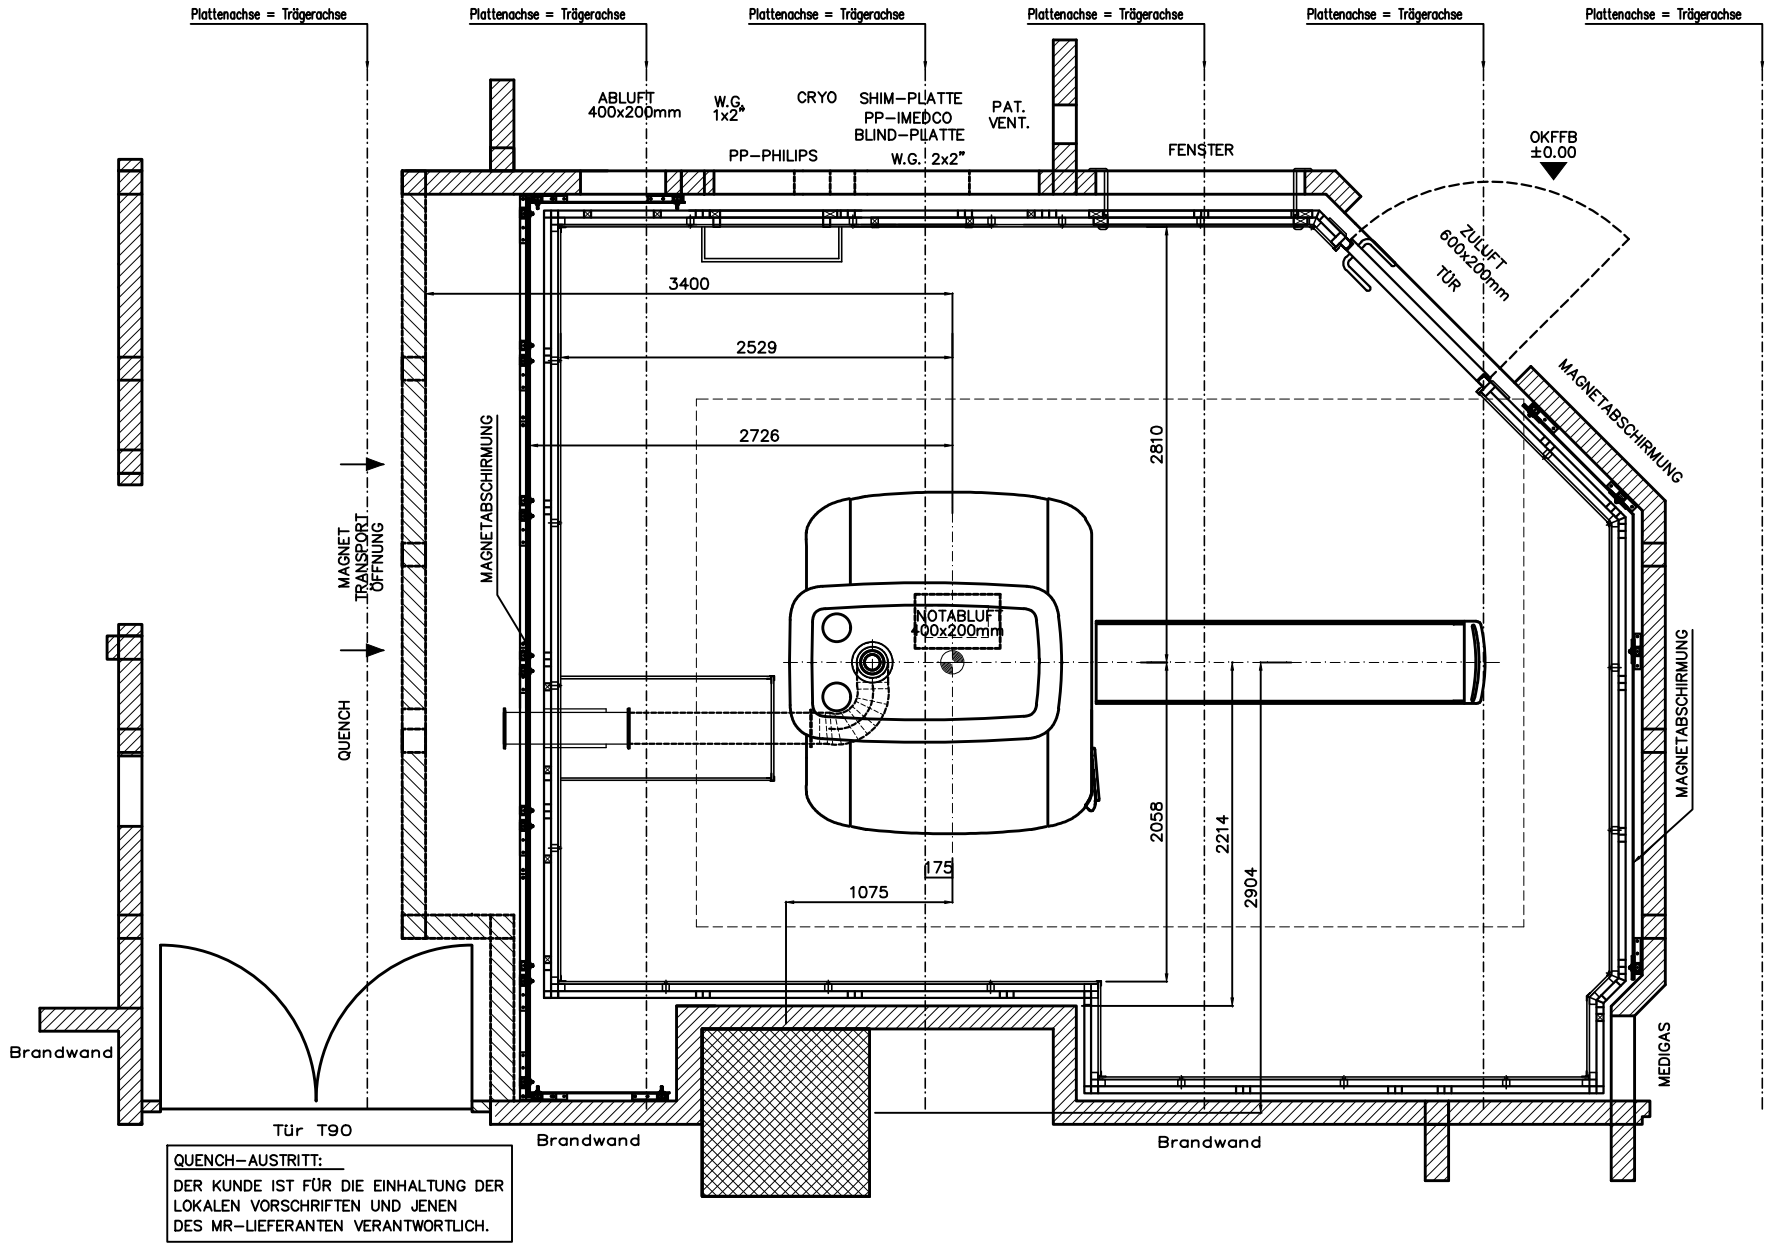

QUENCH–AUSTRITT:

DER KUNDE IST FÜR DIE EINHALTUNG DER LOKALEN VORSCHRIFTEN UND JENEN DES MR–LIEFERANTEN VERANTWORTLICH.

BODENSPEZIFIKATION FÜR DIE MONTAGE DER HF-ABSCHIRMUNG:

OBERFLÄCHE: GERIEBEN UND GEGLÄTTET
MAX. FEUCHTE: 8% ZUM ZEITPUNKT DER KABINENMONTAGE
MAX. HÖHENABWEICHUNG: 2.5 mm/m , 5mm TOTAL


DIESES BLATT IST TEIL DER DOKUMENTE DIE IM "PROJEKTBLATT" BESCHRIEBEN SIND. ES SOLLTE NICHT GETRENNT WERDEN.
All rights strictly reserved. Reproduction or issue to third parties in any form whatsoever is not permitted without written authority from IMEDCO

GRUNDRISS

IMEDCO The Shielding Company est. 1987
Tel. +41-62-209 40 20
Fax. +41-62-209 40 29
www.imedco.com

MAGNETPOSITION
AACHEN
RWTH IIII
PHILIPS INTERA ACHIEVA 3.0T

Drawn by	Size	European
29.03.2005 FH	A4	
	Scale %	Unit mm
Drawing 2711.001	Page 2	Rev. –

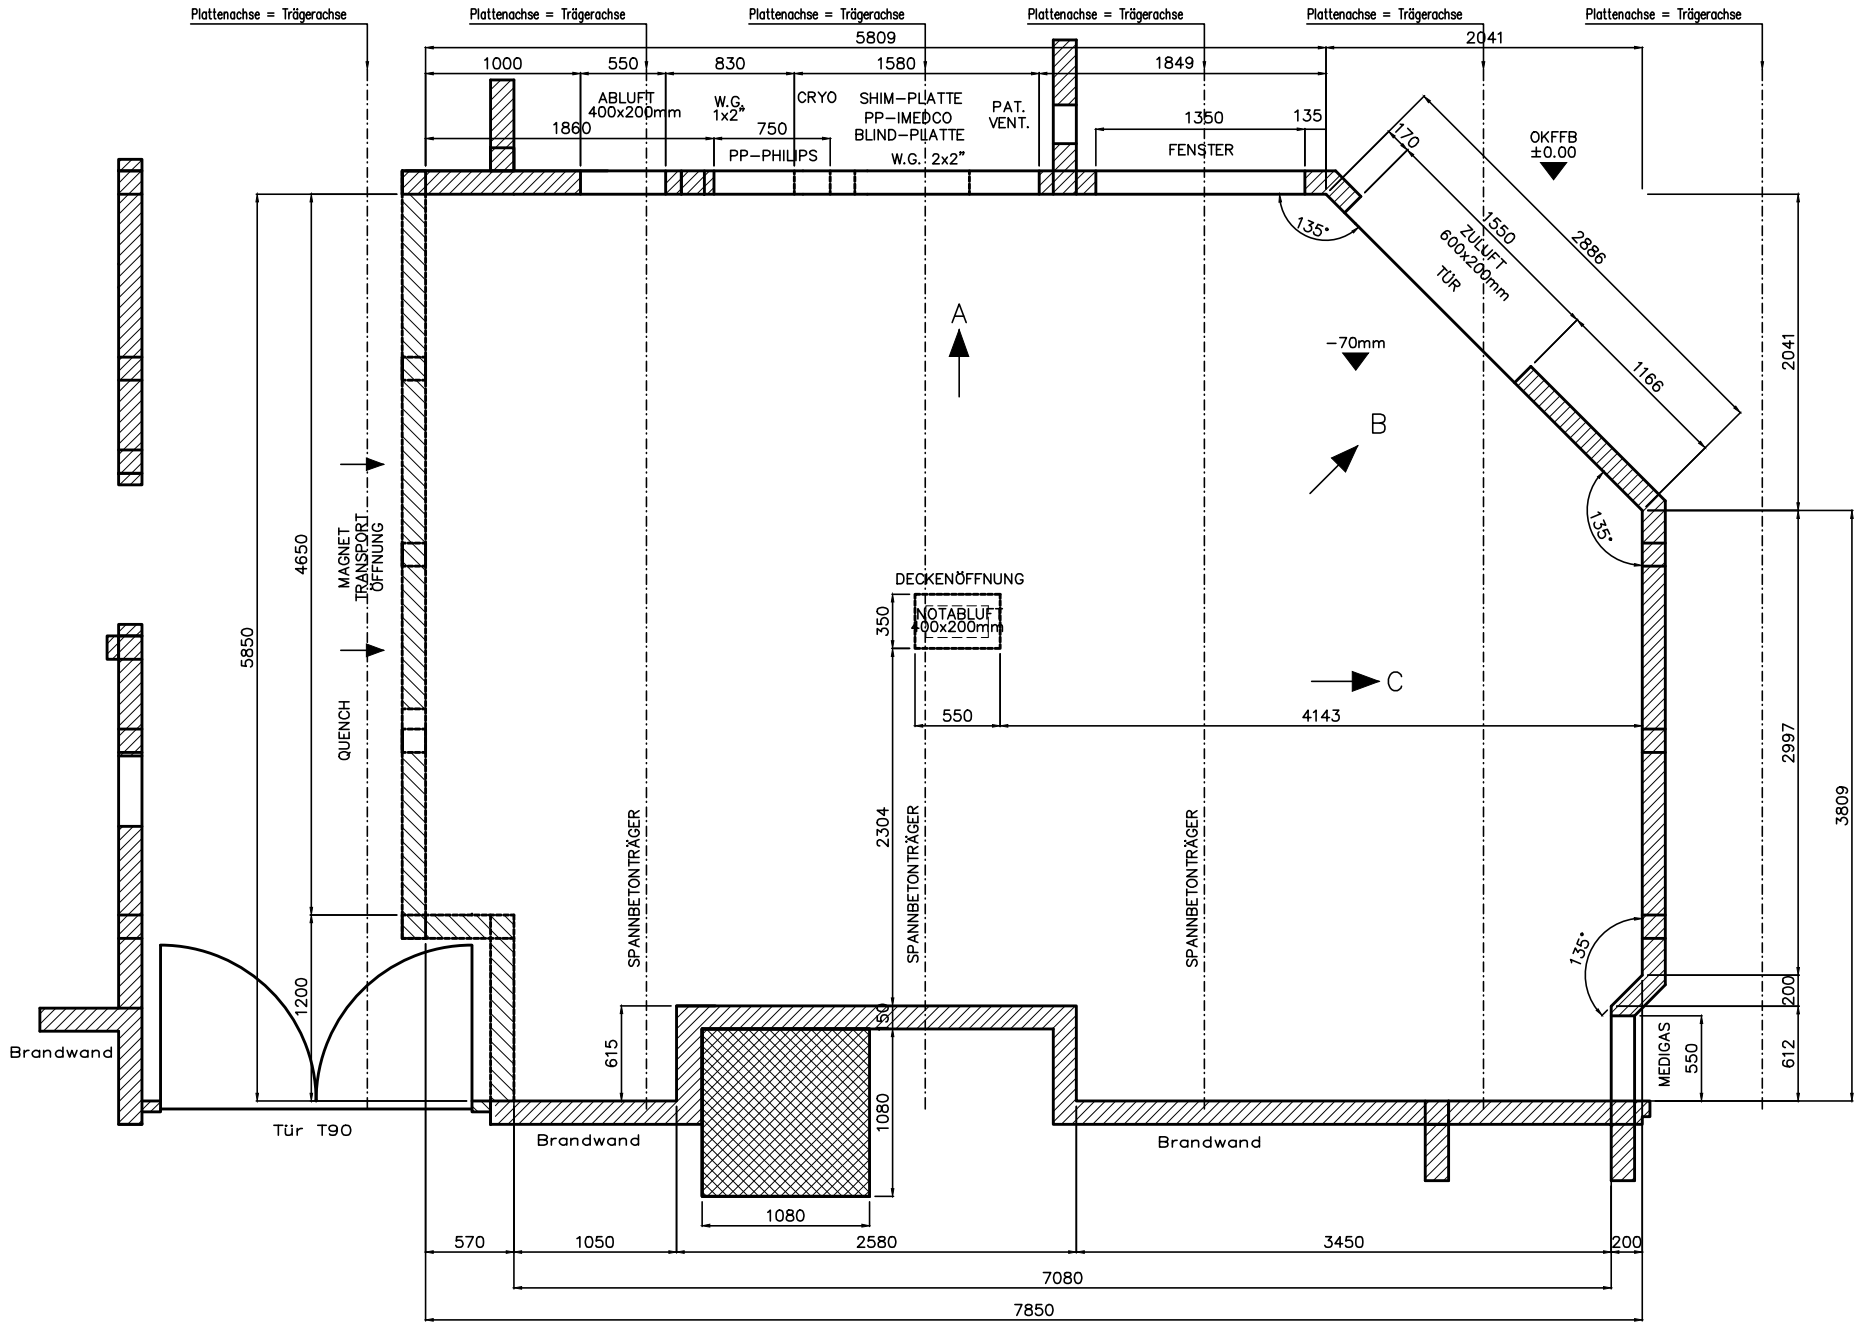

BODENSPEZIFIKATION FÜR DIE MONTAGE DER HF-ABSCHIRMUNG:

OBERFLÄCHE: GERIEBEN UND GEGLÄTTET
MAX. FEUCHTE: 8% ZUM ZEITPUNKT DER KABINENMONTAGE
MAX. HÖHENABWEICHUNG: 2.5mm/m , 5mm TOTAL


DIESES BLATT IST TEIL DER DOKUMENTE DIE IM "PROJEKTBLATT" BESCHRIEBEN SIND. ES SOLLTE NICHT GETRENNT WERDEN.
All rights strictly reserved. Reproduction or issue to third parties in any form whatsoever is not permitted without written authority from IMEDCO

GRUNDRISS

IMEDCO The Shielding Company est. 1987
Tel. +41-62-209 40 20
Fax. +41-62-209 40 29
www.imedco.com

ROHBAUMASSE
AACHEN
RWTH IIII
PHILIPS INTERA ACHIEVA 3.0T

Drawn by	Size	European
29.03.2005 FH	A4	
	Scale %	Unit mm
Drawing 2711.001	Page 1	Rev. –

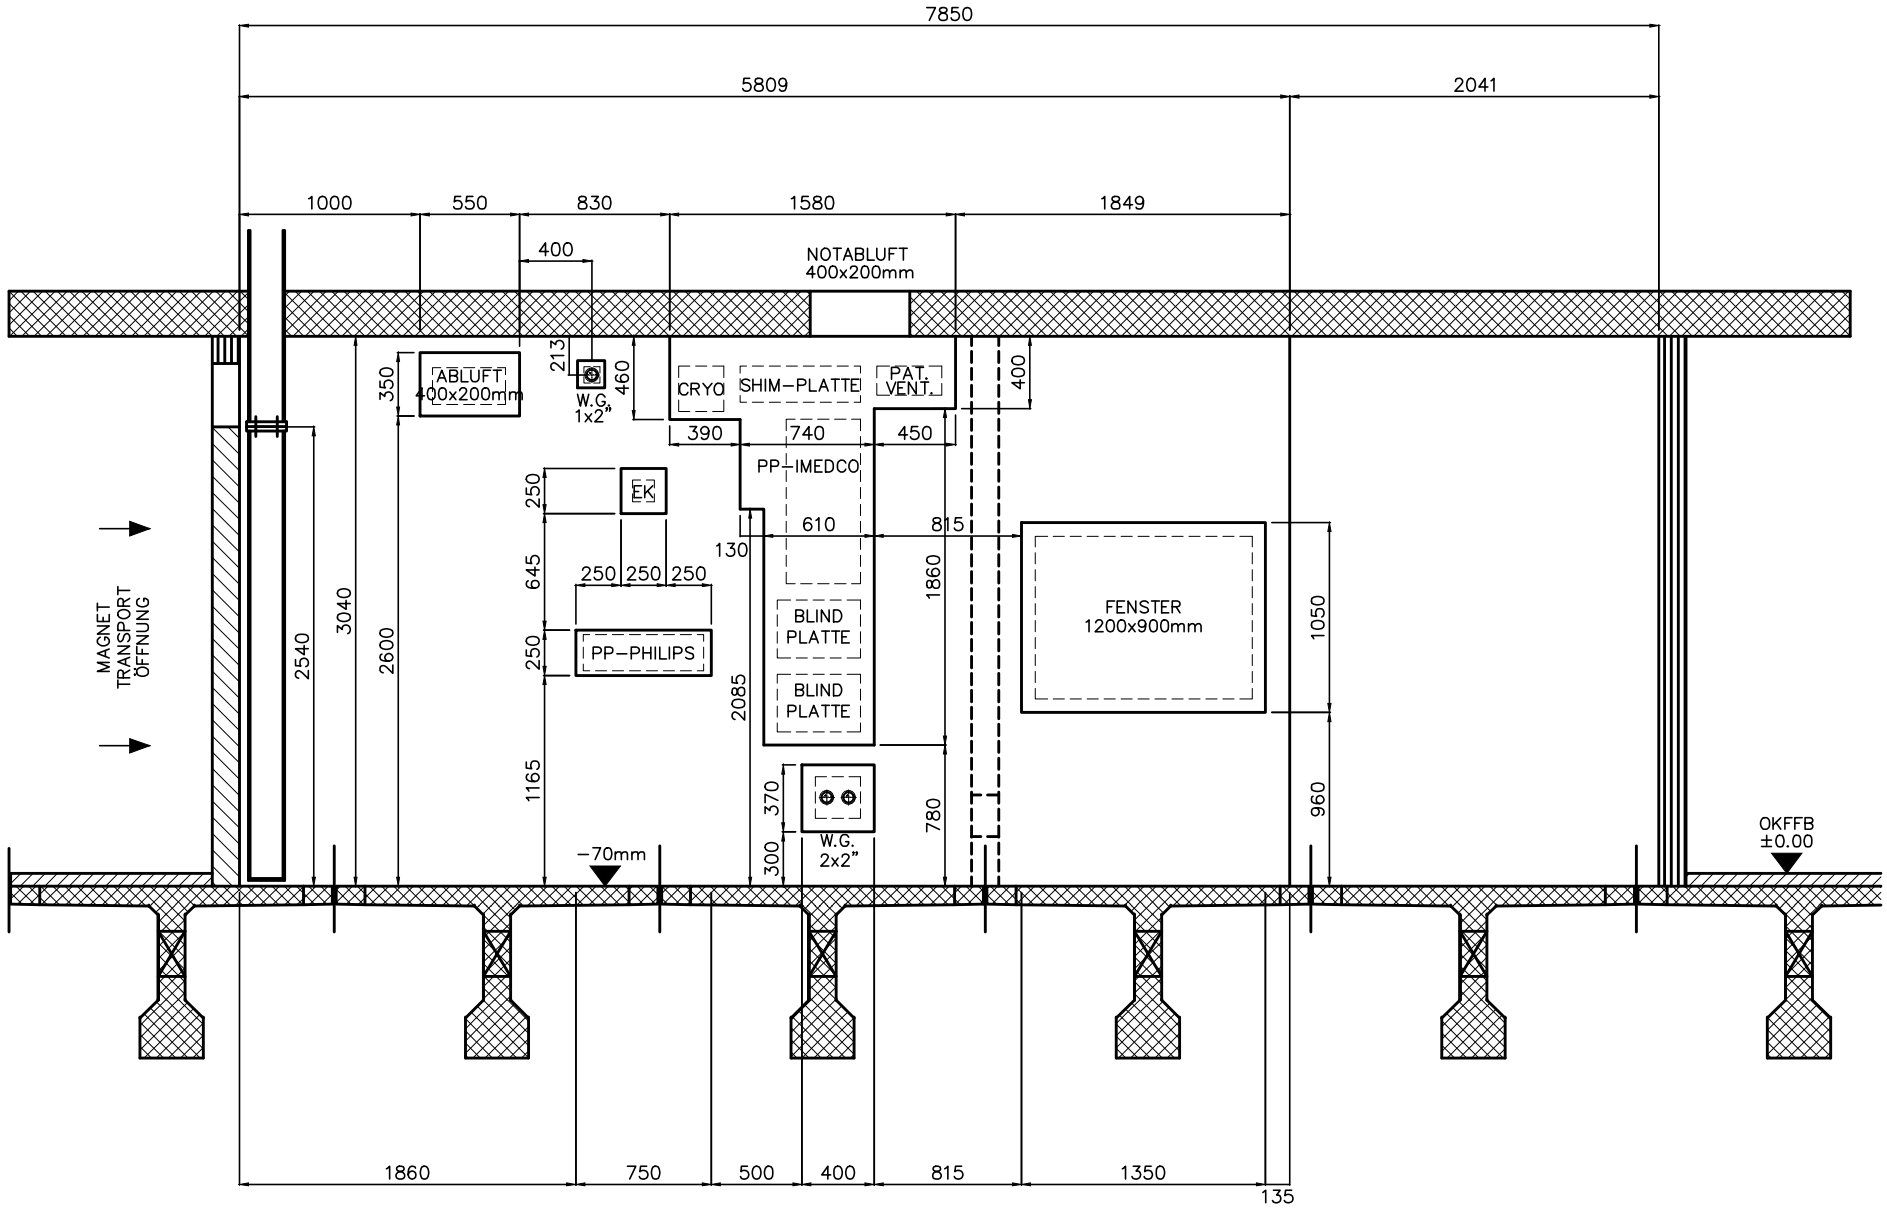

BODENSPEZIFIKATION FÜR DIE MONTAGE DER HF-ABSCHIRMUNG:

OBERFLÄCHE: GERIEBEN UND GEGLÄTTET
MAX. FEUCHTE: 8% ZUM ZEITPUNKT DER KABINENMONTAGE
MAX. HÖHENABWEICHUNG: 2.5mm/m , 5mm TOTAL


DIESES BLATT IST TEIL DER DOKUMENTE DIE IM "PROJEKTBLATT" BESCHRIEBEN SIND. ES SOLLTE NICHT GETRENNT WERDEN.
All rights strictly reserved. Reproduction or issue to third parties in any form whatsoever is not permitted without written authority from IMEDCO


ANSICHT A

IMEDCO The Shielding Company est. 1967
Tel. +41-62-209 40 20
Fax. +41-62-209 40 29
www.imedco.com

ROHBAUMASSE
AACHEN
RWTH IIII
PHILIPS INTERA ACHIEVA 3.0T

Drawn by	Size	European
29.03.2005 FH	A4	
	Scale %	
Drawing		Unit mm
2711.002		Page 1 / Rev. -

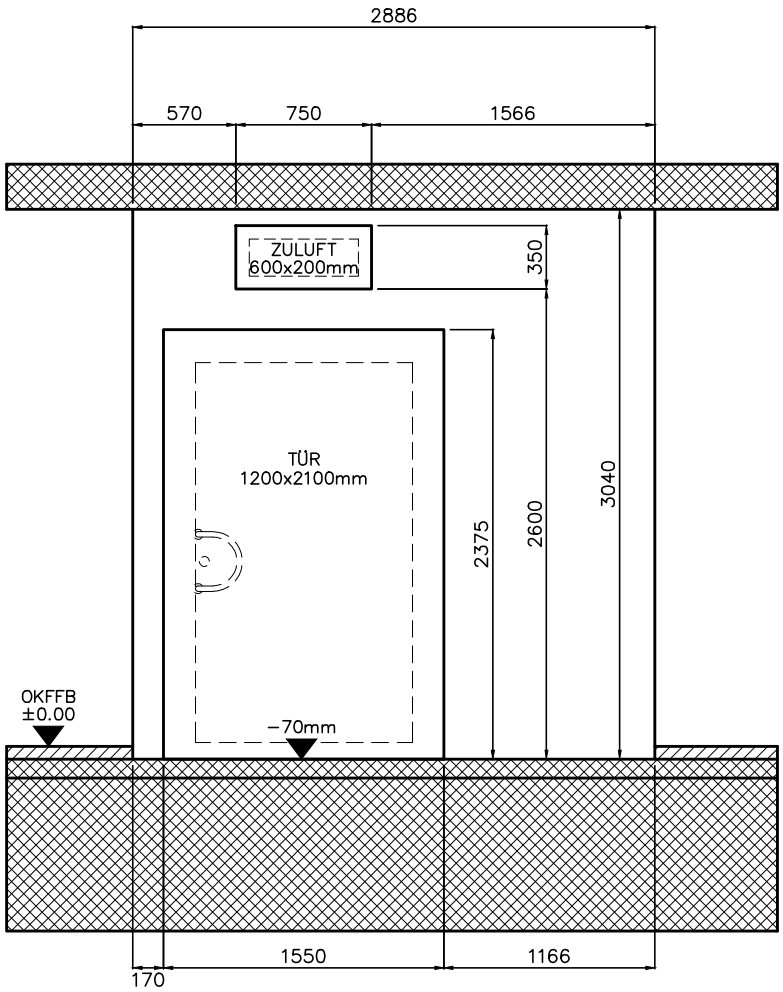

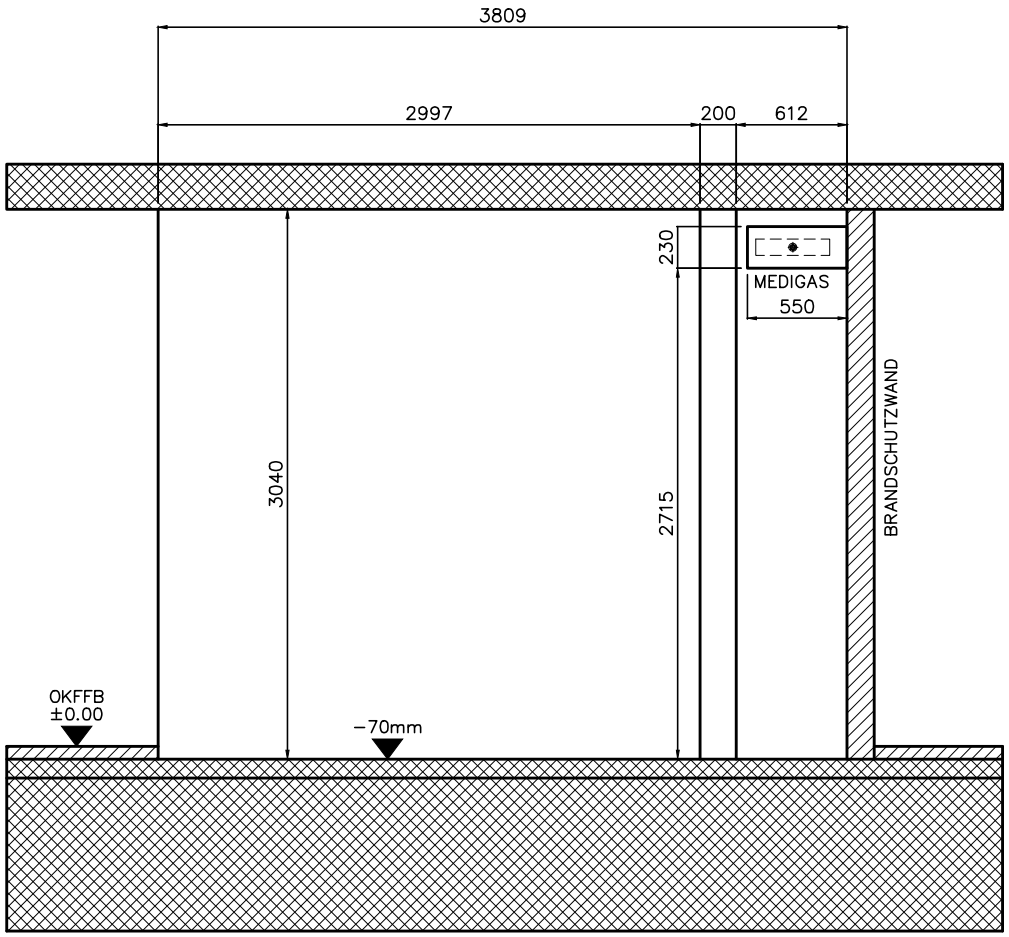

BODENSPEZIFIKATION FÜR DIE MONTAGE DER HF-ABSCHIRMUNG:

OBERFLÄCHE: GERIEBEN UND GEGLÄTTET
MAX. FEUCHTE: 8% ZUM ZEITPUNKT DER KABINENMONTAGE
MAX. HÖHENABWEICHUNG: 2.5mm/m , 5mm TOTAL


DIESES BLATT IST TEIL DER DOKUMENTE DIE IM "PROJEKTBLATT" BESCHRIEBEN SIND. ES SOLLTE NICHT GETRENNT WERDEN.
All rights strictly reserved. Reproduction or issue to third parties in any form whatsoever is not permitted without written authority from IMEDCO

ANSICHT B

IMEDCO The Shielding Company est. 1987
Tel. +41-62-209 40 20
Fax. +41-62-209 40 29
www.imedco.com

ROHBAUMASSE
AACHEN
RWTH IIII
PHILIPS INTERA ACHIEVA 3.0T

Drawn by: 29.03.2005 FH
Size: A4
Scale: %
European
Unit: mm
Drawing: 2711.003
Page: 1
Rev.: -

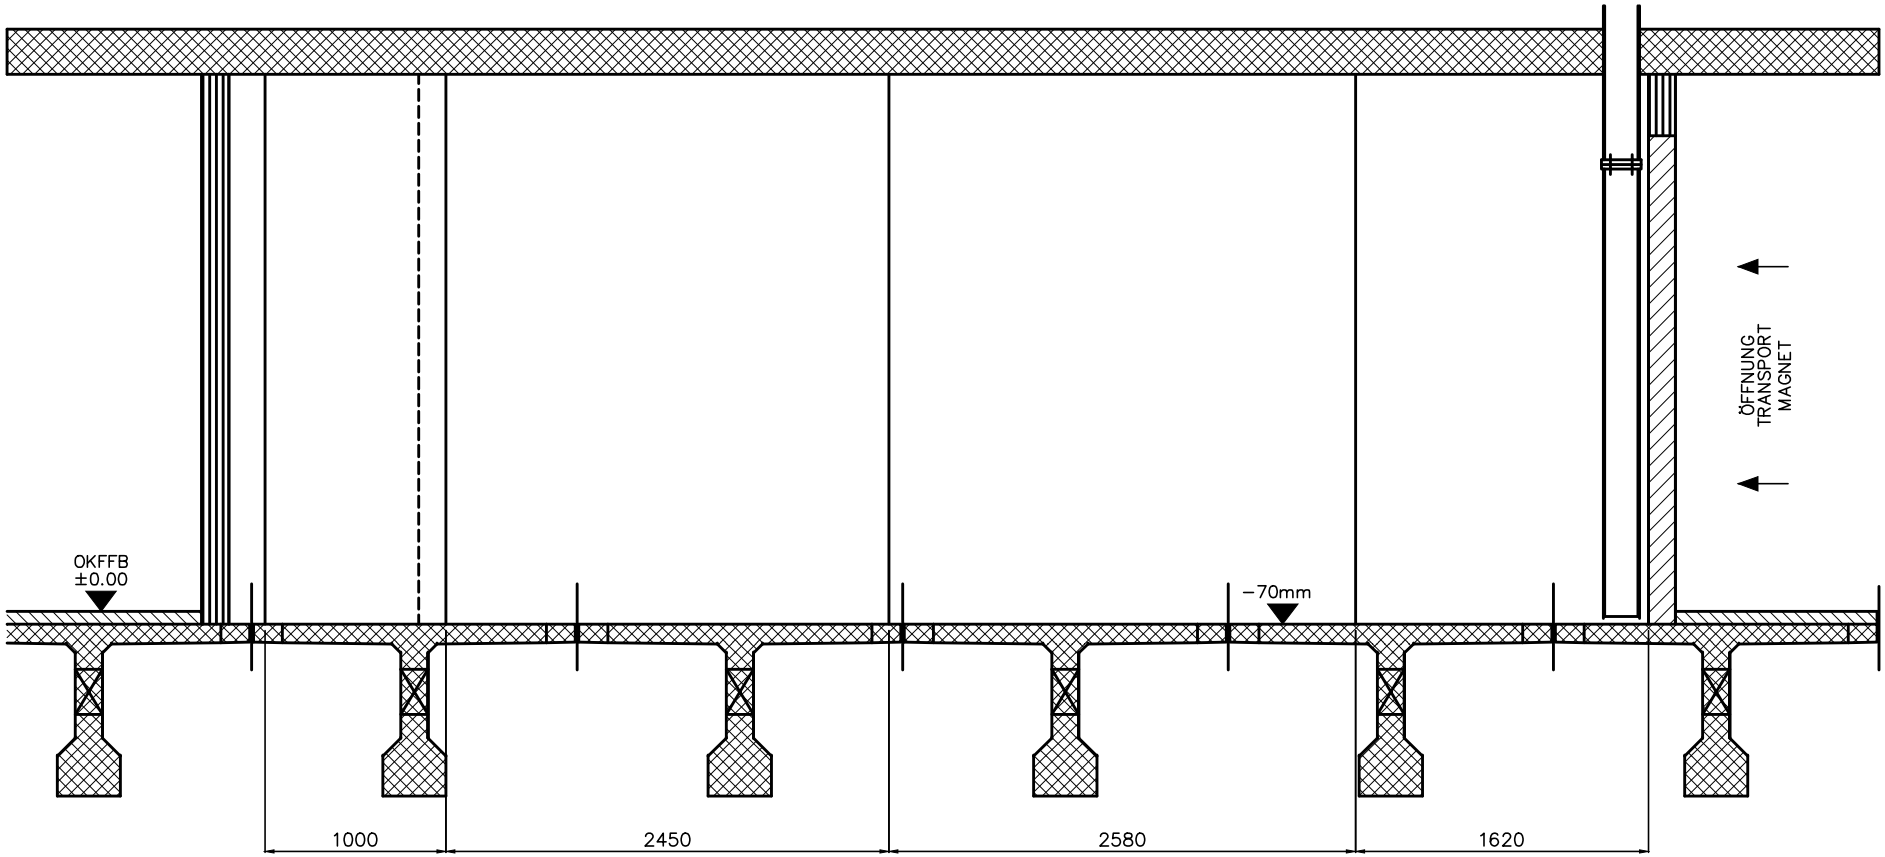

BODENSPEZIFIKATION FÜR DIE MONTAGE DER HF-ABSCHIRMUNG:

OBERFLÄCHE: GERIEBEN UND GEGLÄTTET
MAX. FEUCHTE: 8% ZUM ZEITPUNKT DER KABINENMONTAGE
MAX. HÖHENABWEICHUNG: 2.5$^{mm}/_{m}$, 5mm TOTAL

DIESES BLATT IST TEIL DER DOKUMENTE DIE IM "PROJEKTBLATT" BESCHRIEBEN SIND. ES SOLLTE NICHT GETRENNT WERDEN.
All rights strictly reserved. Reproduction or issue to third parties in any form whatsoever is not permitted without written authority from IMEDCO


ANSICHT C

IMEDCO The Shielding Company est. 1987
Tel. +41-62-209 40 20
Fax. +41-62-209 40 29
www.imedco.com

ROHBAUMASSE

AACHEN
RWTH IIII
PHILIPS INTERA ACHIEVA 3.0T

Drawn by	Size	European
29.03.2005 FH	A4	
	Scale: %	Unit: mm
Drawing: 2711.004	Page: 1	Rev.: -

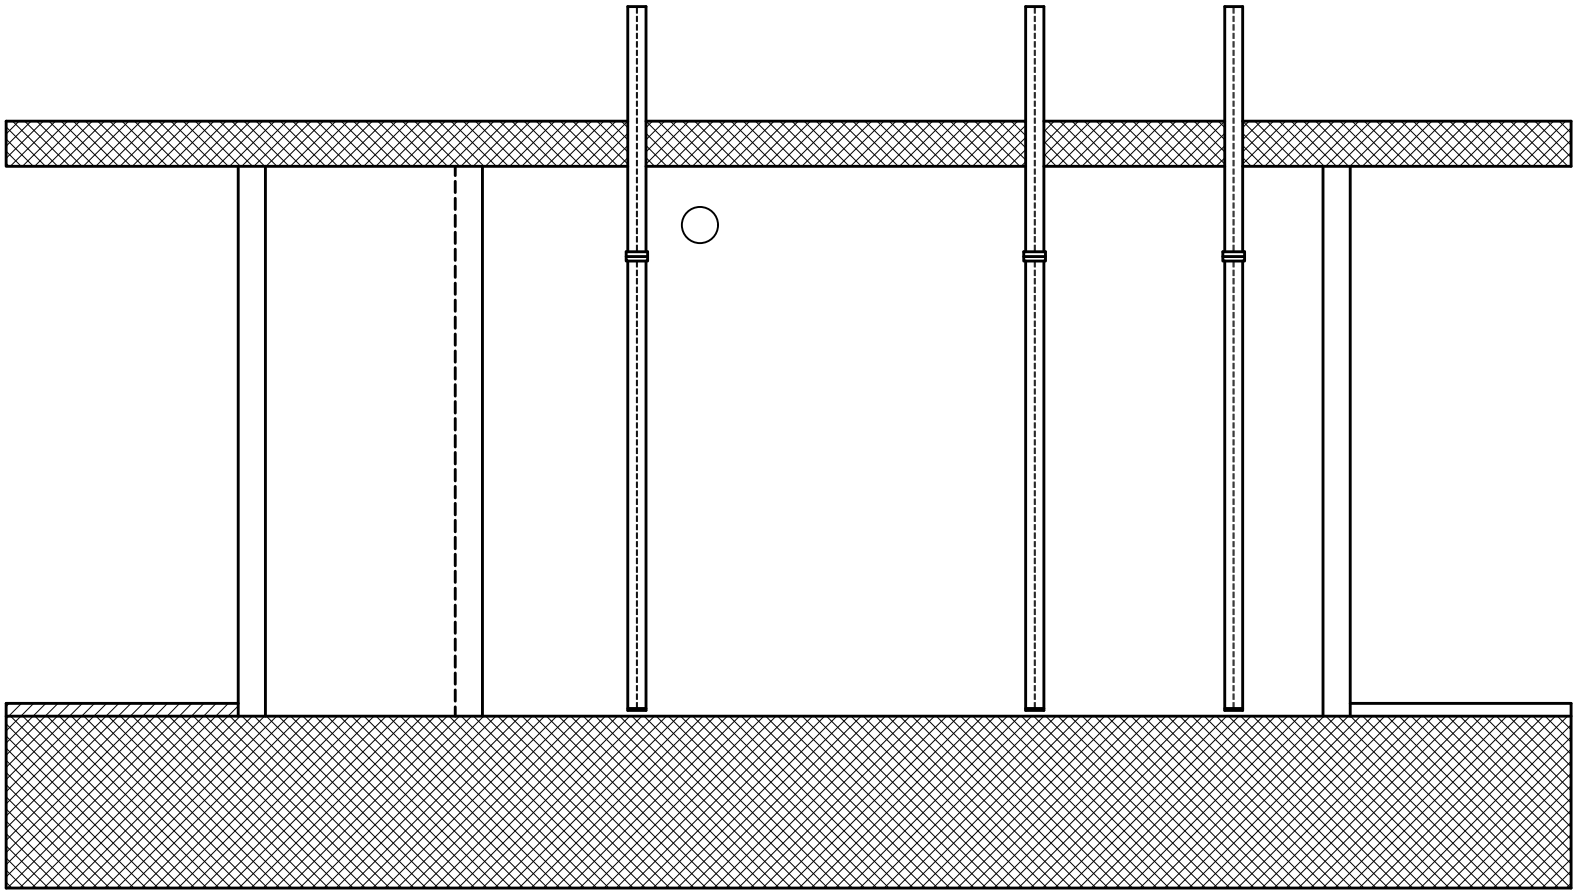

BODENSPEZIFIKATION FÜR DIE MONTAGE DER HF-ABSCHIRMUNG:

OBERFLÄCHE: GERIEBEN UND GEGLÄTTET
MAX. FEUCHTE: 8% ZUM ZEITPUNKT DER KABINENMONTAGE
MAX. HÖHENABWEICHUNG: 2.5mm/m , 5mm TOTAL

DIESES BLATT IST TEIL DER DOKUMENTE DIE IM "PROJEKTBLATT" BESCHRIEBEN SIND. ES SOLLTE NICHT GETRENNT WERDEN.
All rights strictly reserved. Reproduction or issue to third parties in any form whatsoever is not permitted without written authority from IMEDCO


ANSICHT D

IMEDCO The Shielding Company est. 1987
Tel. +41-62-209 40 20
Fax. +41-62-209 40 29
www.imedco.com

ROHBAUMASSE

AACHEN
RWTH IIII
PHILIPS INTERA ACHIEVA 3.0T

Drawn by	Size	European
29.03.2005 FH	A4	
	Scale: %	Unit: mm
Drawing: 2711.005	Page: 1	Rev.: -

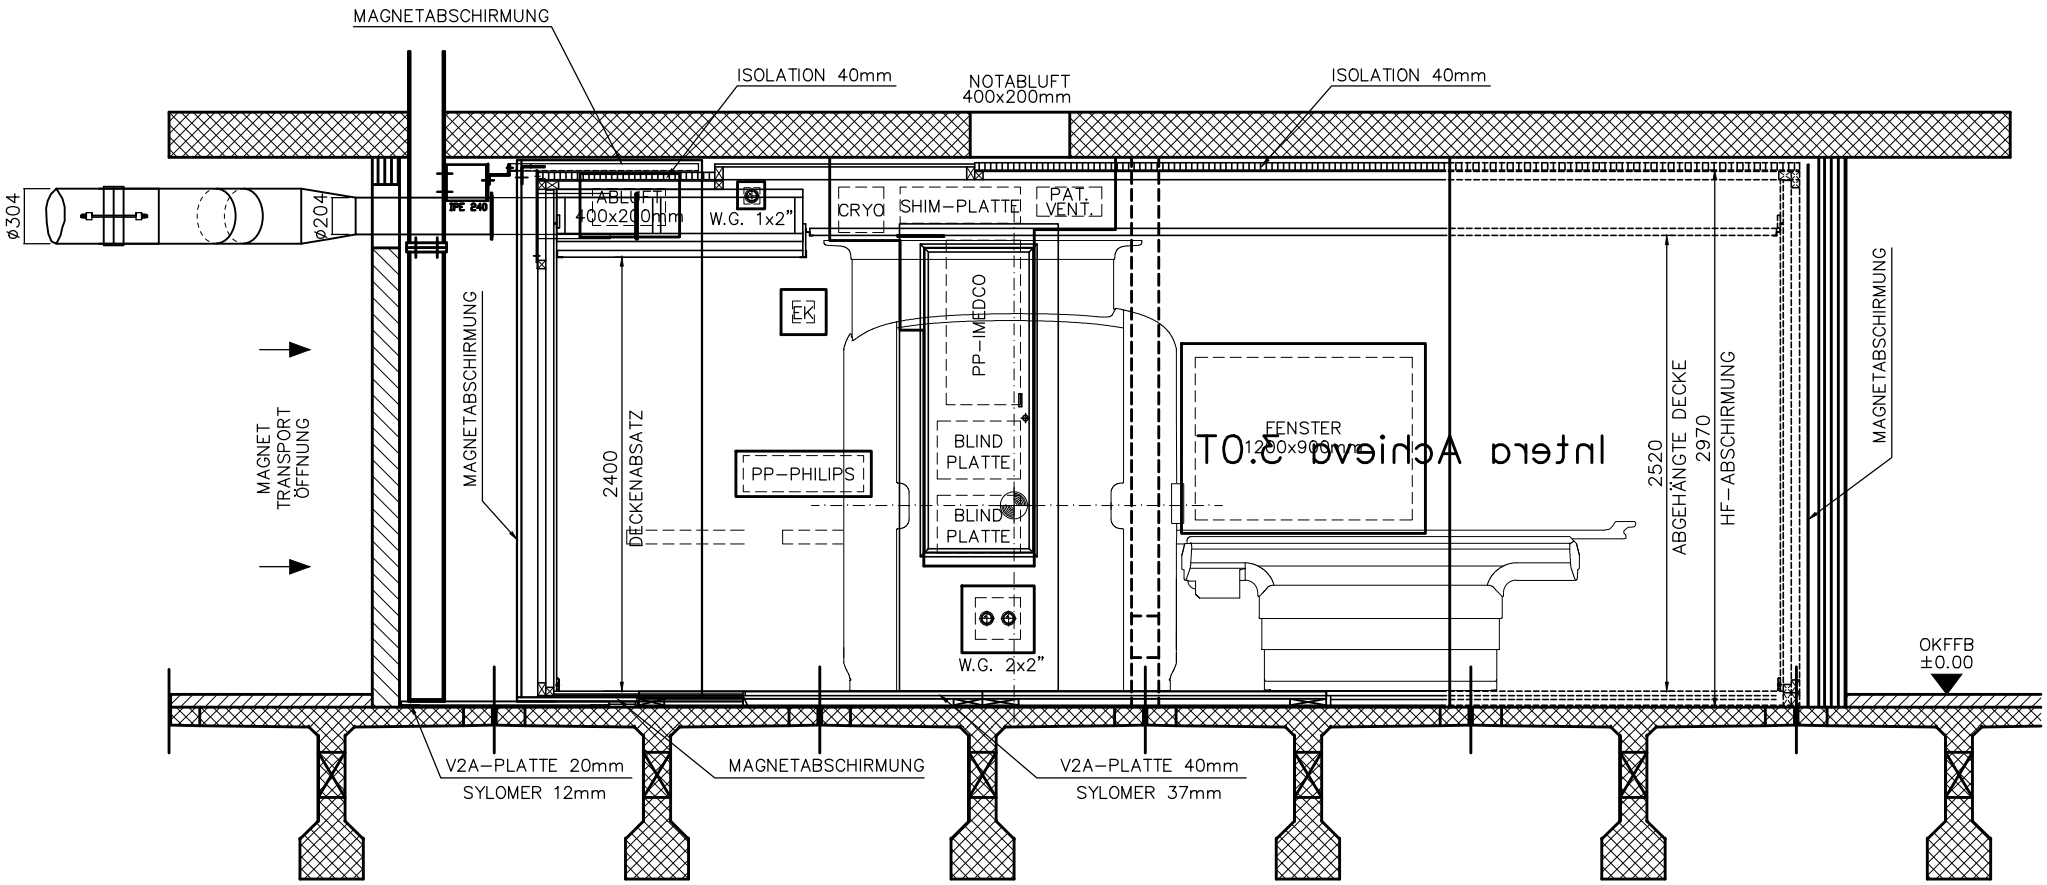

BODENSPEZIFIKATION FÜR DIE MONTAGE DER HF-ABSCHIRMUNG:

OBERFLÄCHE: GERIEBEN UND GEGLÄTTET
MAX. FEUCHTE: 8% ZUM ZEITPUNKT DER KABINENMONTAGE
MAX. HÖHENABWEICHUNG: 2.5 mm/m , 5mm TOTAL


DIESES BLATT IST TEIL DER DOKUMENTE DIE IM "PROJEKTBLATT" BESCHRIEBEN SIND. ES SOLLTE NICHT GETRENNT WERDEN.
All rights strictly reserved. Reproduction or issue to third parties in any form whatsoever is not permitted without written authority from IMEDCO


ANSICHT A

IMEDCO The Shielding Company est. 1987
Tel. +41-62-209 40 20
Fax. +41-62-209 40 29
www.imedco.com

INNENAUSBAU
AACHEN
RWTH IIII
PHILIPS INTERA ACHIEVA 3.0T

Drawn by	Size	European
29.03.2005 FH	A4	
	Scale %	
Drawing		Unit mm
2711.002	Page 4	Rev. -

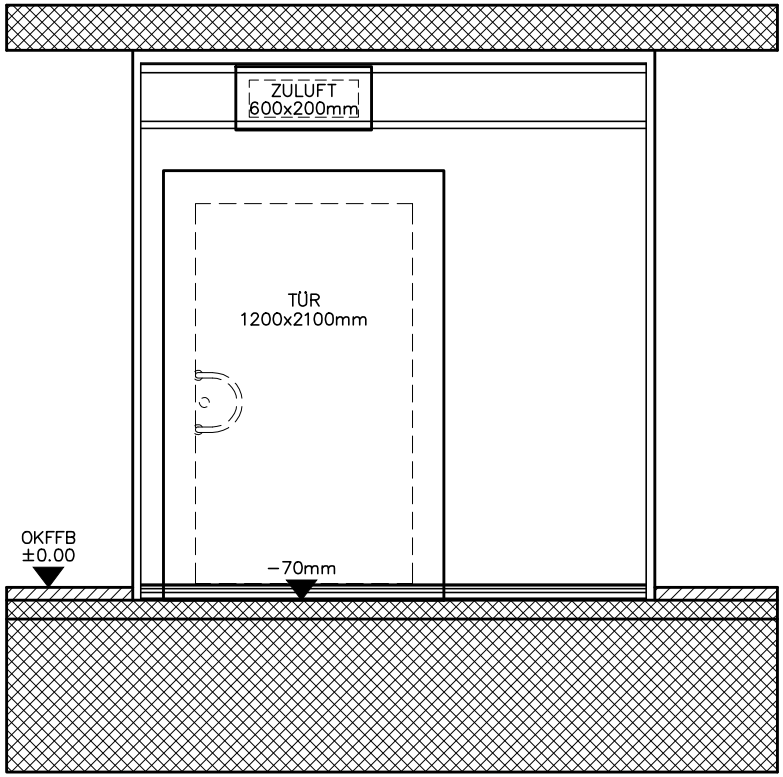

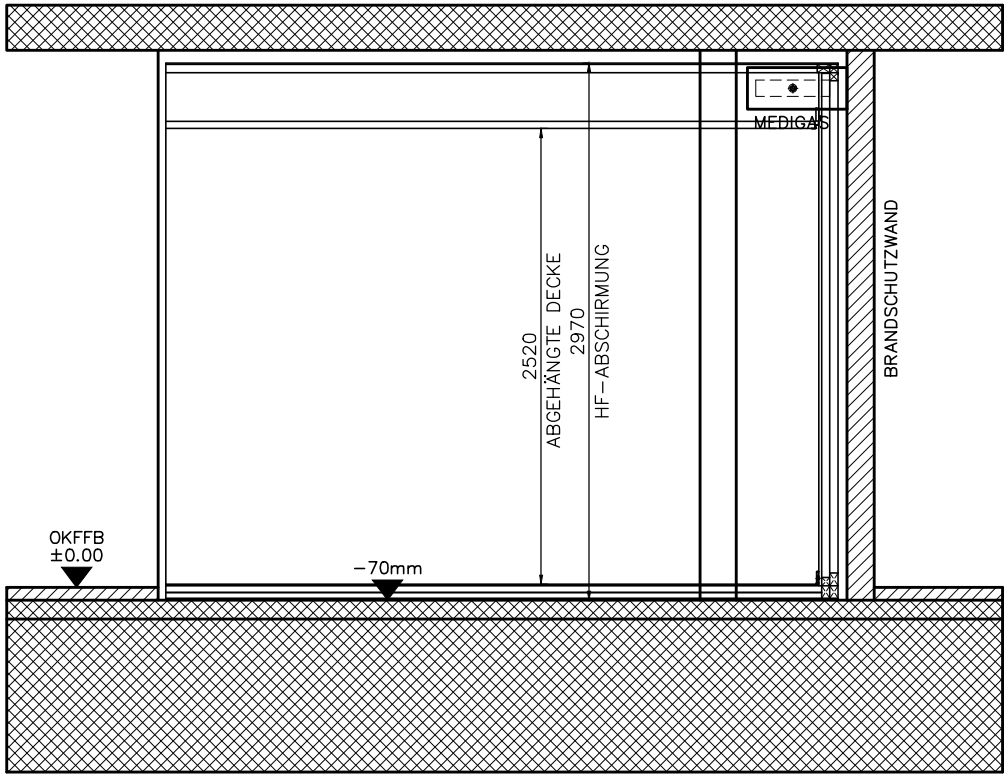

BODENSPEZIFIKATION FÜR DIE MONTAGE DER HF-ABSCHIRMUNG:

OBERFLÄCHE: GERIEBEN UND GEGLÄTTET
MAX. FEUCHTE: 8% ZUM ZEITPUNKT DER KABINENMONTAGE
MAX. HÖHENABWEICHUNG: 2.5mm/m , 5mm TOTAL


DIESES BLATT IST TEIL DER DOKUMENTE DIE IM "PROJEKTBLATT" BESCHRIEBEN SIND. ES SOLLTE NICHT GETRENNT WERDEN.
All rights strictly reserved. Reproduction or issue to third parties in any form whatsoever is not permitted without written authority from IMEDCO

ANSICHT B

IMEDCO The Shielding Company est. 1987
Tel. +41-62-209 40 20
Fax. +41-62-209 40 29
www.imedco.com

INNENAUSBAU
AACHEN
RWTH IIII
PHILIPS INTERA ACHIEVA 3.0T

Drawn by	Size	European
29.03.2005 FH	A4	
	Scale: %	Unit: mm
Drawing: 2711.003	Page: 4	Rev.: -

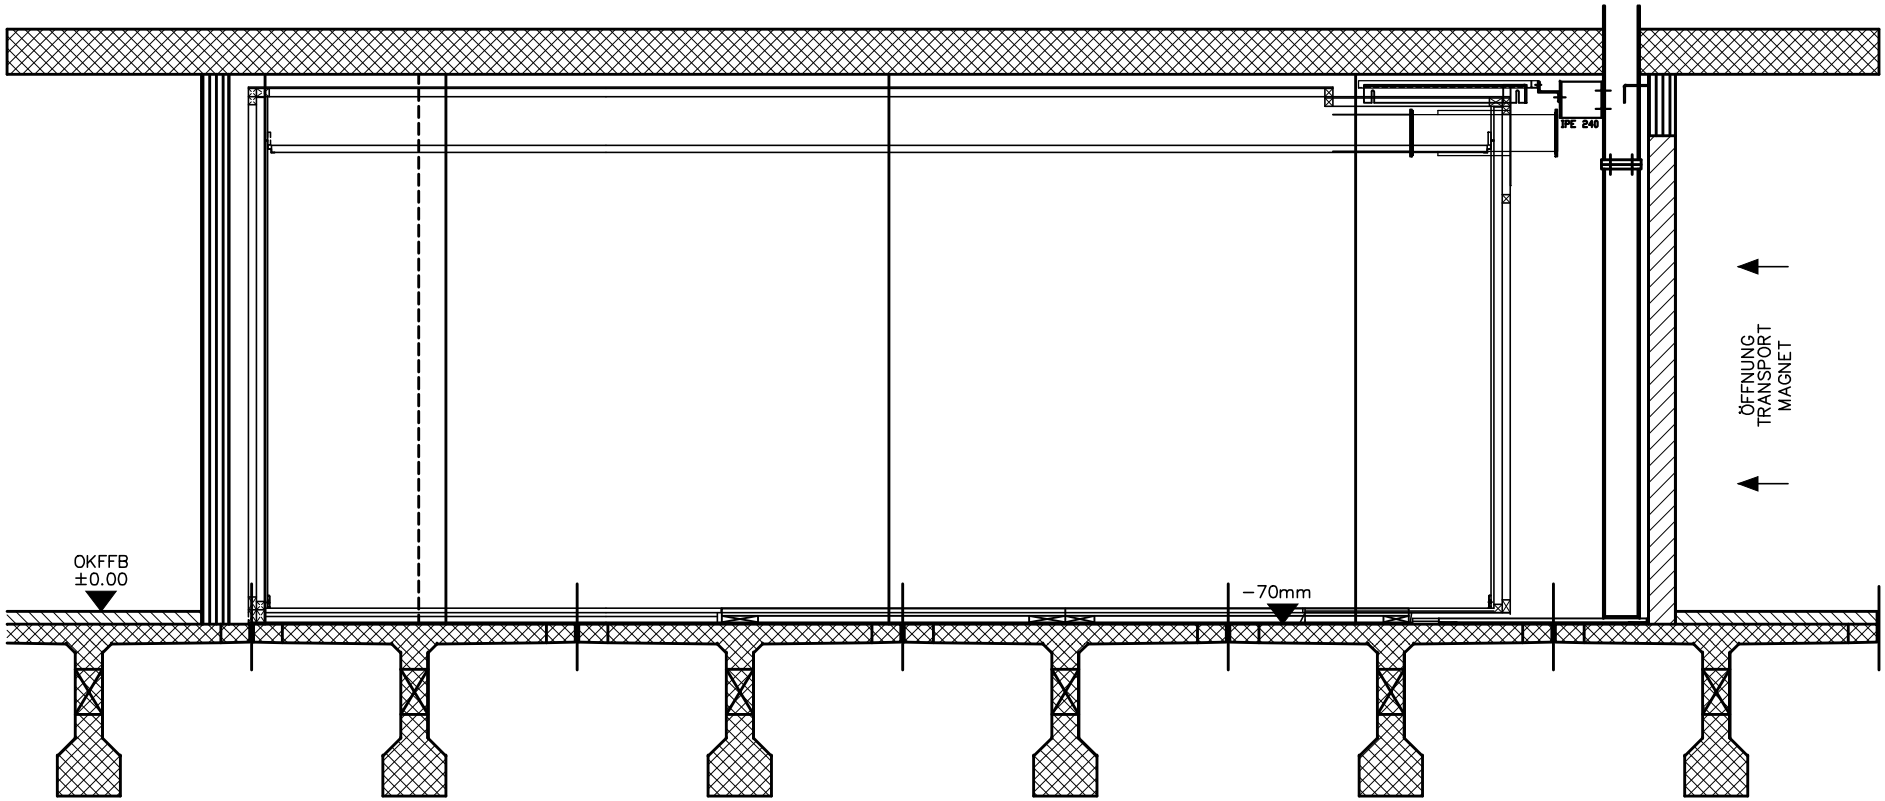

BODENSPEZIFIKATION FÜR DIE MONTAGE DER HF-ABSCHIRMUNG:

OBERFLÄCHE: GERIEBEN UND GEGLÄTTET
MAX. FEUCHTE: 8% ZUM ZEITPUNKT DER KABINENMONTAGE
MAX. HÖHENABWEICHUNG: 2.5mm/m , 5mm TOTAL


DIESES BLATT IST TEIL DER DOKUMENTE DIE IM "PROJEKTBLATT" BESCHRIEBEN SIND. ES SOLLTE NICHT GETRENNT WERDEN.
All rights strictly reserved. Reproduction or issue to third parties in any form whatsoever is not permitted without written authority from IMEDCO

ANSICHT C

IMEDCO The Shielding Company est. 1967
Tel. +41-62-209 40 20
Fax. +41-62-209 40 29
www.imedco.com

INNENAUSBAU
AACHEN
RWTH IIII
PHILIPS INTERA ACHIEVA 3.0T

Drawn by	Size	European
29.03.2005 FH	A4	
	Scale: %	Unit: mm
Drawing: 2711.004	Page: 4	Rev.: -

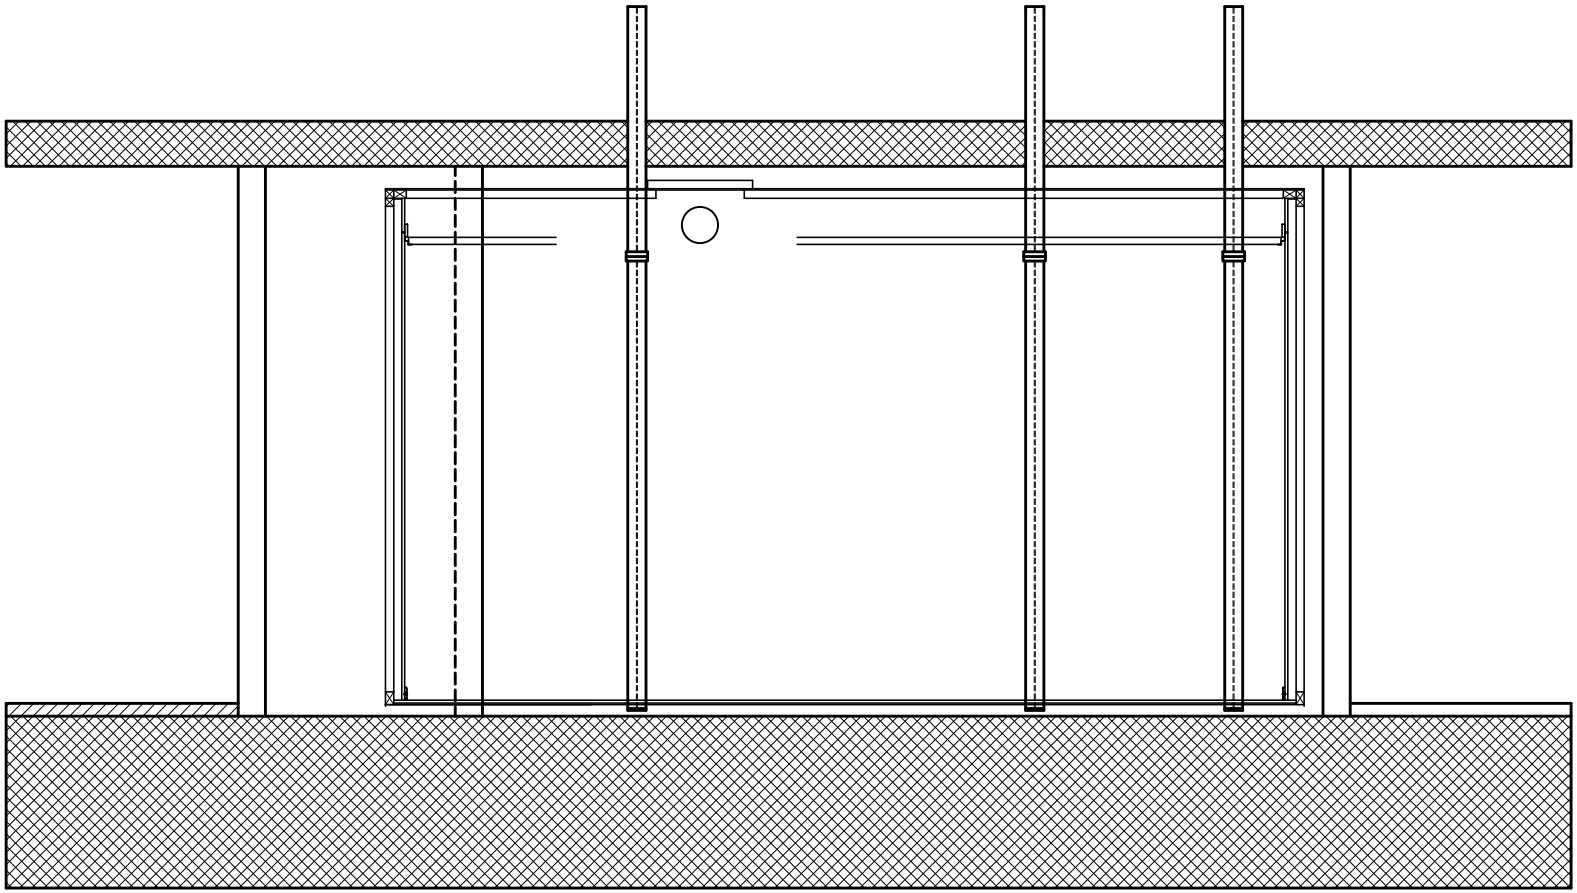

BODENSPEZIFIKATION FÜR DIE MONTAGE DER HF-ABSCHIRMUNG:

OBERFLÄCHE: GERIEBEN UND GEGLÄTTET
MAX. FEUCHTE: 8% ZUM ZEITPUNKT DER KABINENMONTAGE
MAX. HÖHENABWEICHUNG: 2.5mm/m , 5mm TOTAL


DIESES BLATT IST TEIL DER DOKUMENTE DIE IM "PROJEKTBLATT" BESCHRIEBEN SIND. ES SOLLTE NICHT GETRENNT WERDEN.
All rights strictly reserved. Reproduction or issue to third parties in any form whatsoever is not permitted without written authority from IMEDCO


ANSICHT D

IMEDCO The Shielding Company est. 1987
Tel. +41-62-209 40 20
Fax. +41-62-209 40 29
www.imedco.com

INNENAUSBAU
AACHEN
RWTH IIII
PHILIPS INTERA ACHIEVA 3.0T

Drawn by	Size	European
29.03.2005 FH	A4	
	Scale: %	Unit: mm
Drawing: 2711.005	Page: 4	Rev.: -

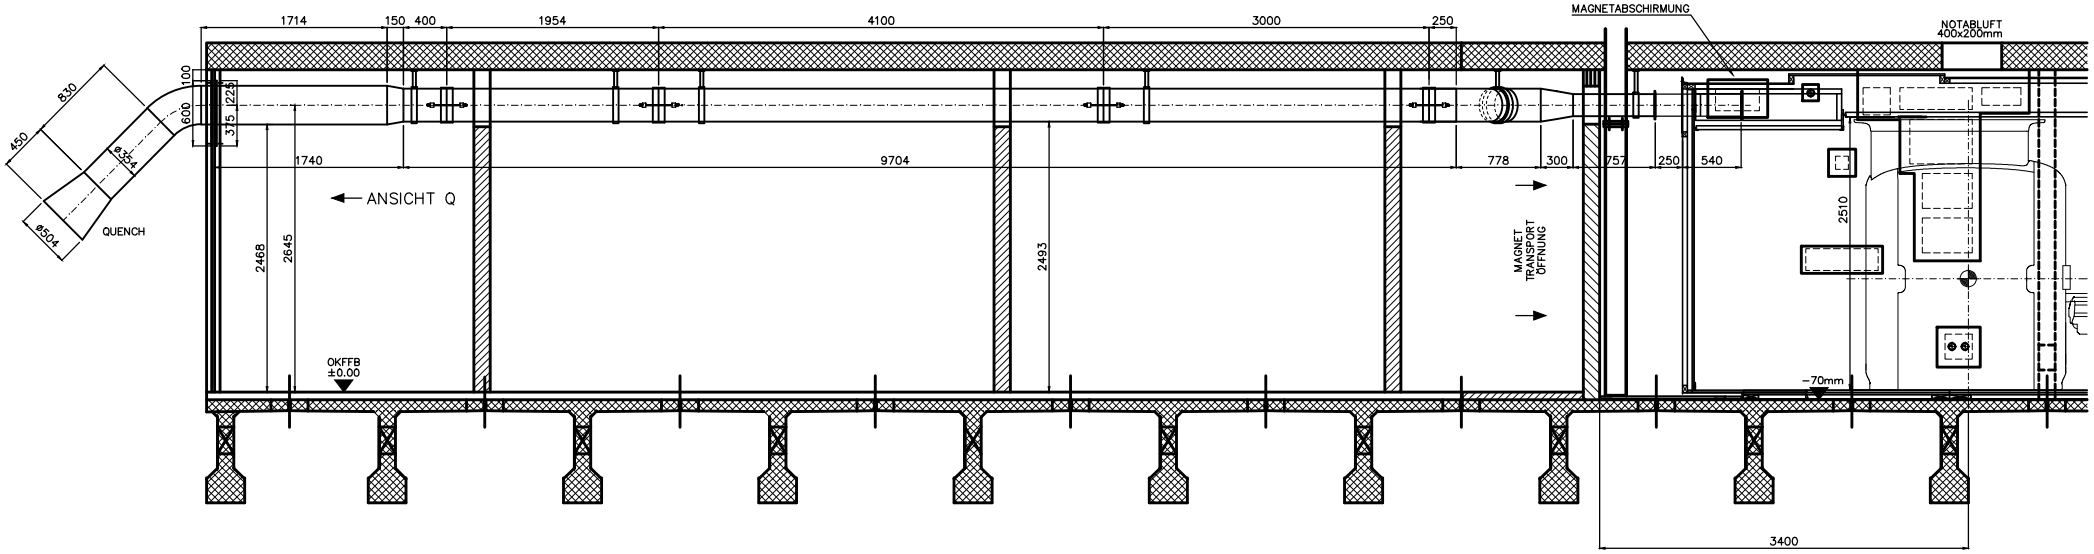

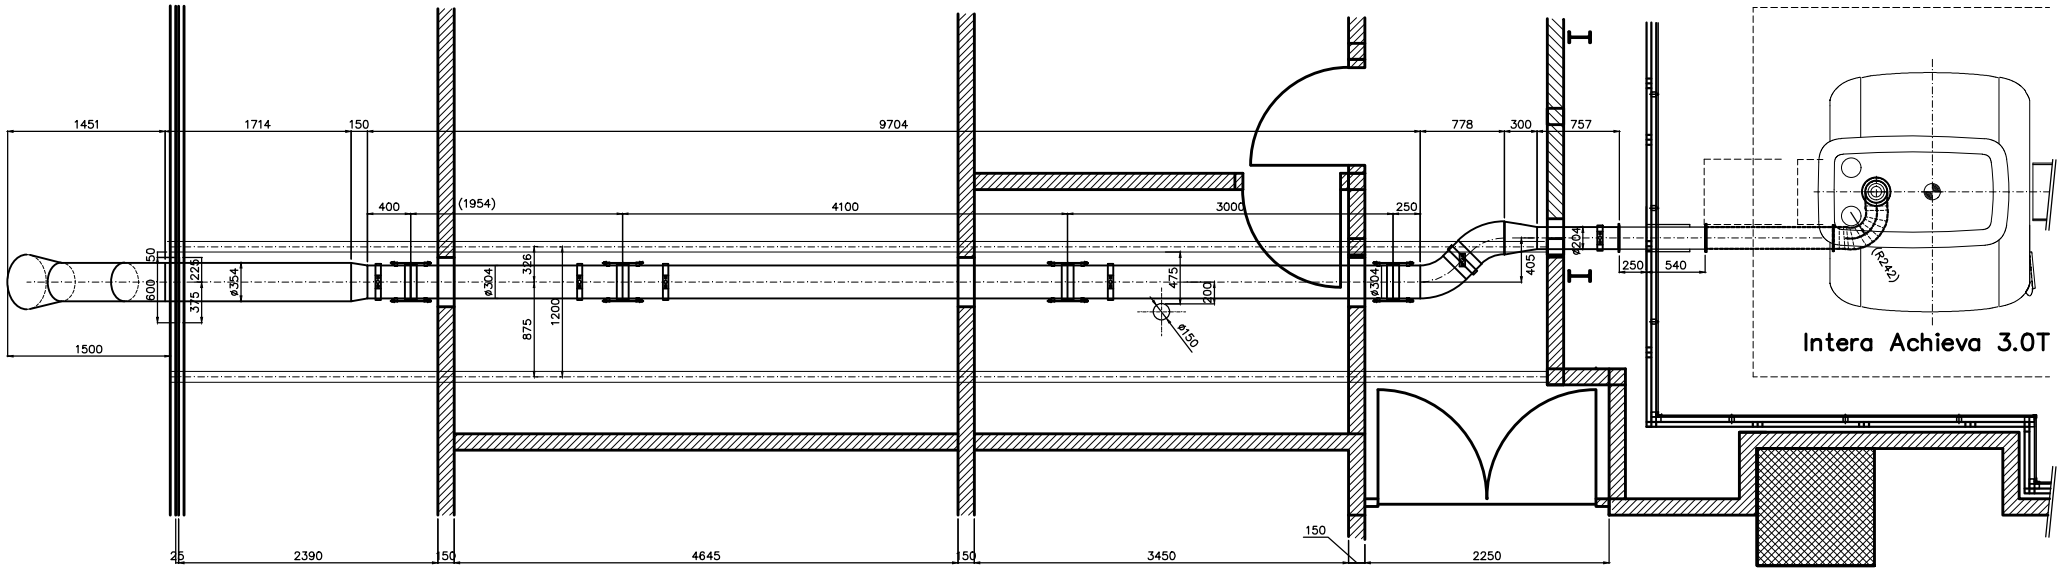

BODENSPEZIFIKATION FÜR DIE MONTAGE DER HF-ABSCHIRMUNG:

OBERFLÄCHE: GERIEBEN UND GEGLÄTTET
MAX. FEUCHTE: 8% ZUM ZEITPUNKT DER KABINENMONTAGE
MAX. HÖHENABWEICHUNG: 2.5 mm/m , 5mm TOTAL

DIESES BLATT IST TEIL DER DOKUMENTE DIE IM "PROJEKTBLATT" BESCHRIEBEN SIND. ES SOLLTE NICHT GETRENNT WERDEN.
All rights strictly reserved. Reproduction or issue to third parties in any form whatsoever is not permitted without written authority from IMEDCO

GRUNDRISS

IMEDCO
The Shielding Company est. 1987
Tel. +41-62-209 40 20
Fax. +41-62-209 40 29
www.imedco.com

AACHEN
RWTH IIII
PHILIPS INTERA ACHIEVA 3.0T

Drawn by	Size	European
	A4	
	Scale	
	%	
Drawing	Unit	
2711.006	mm	
	Page 1	Rev. -