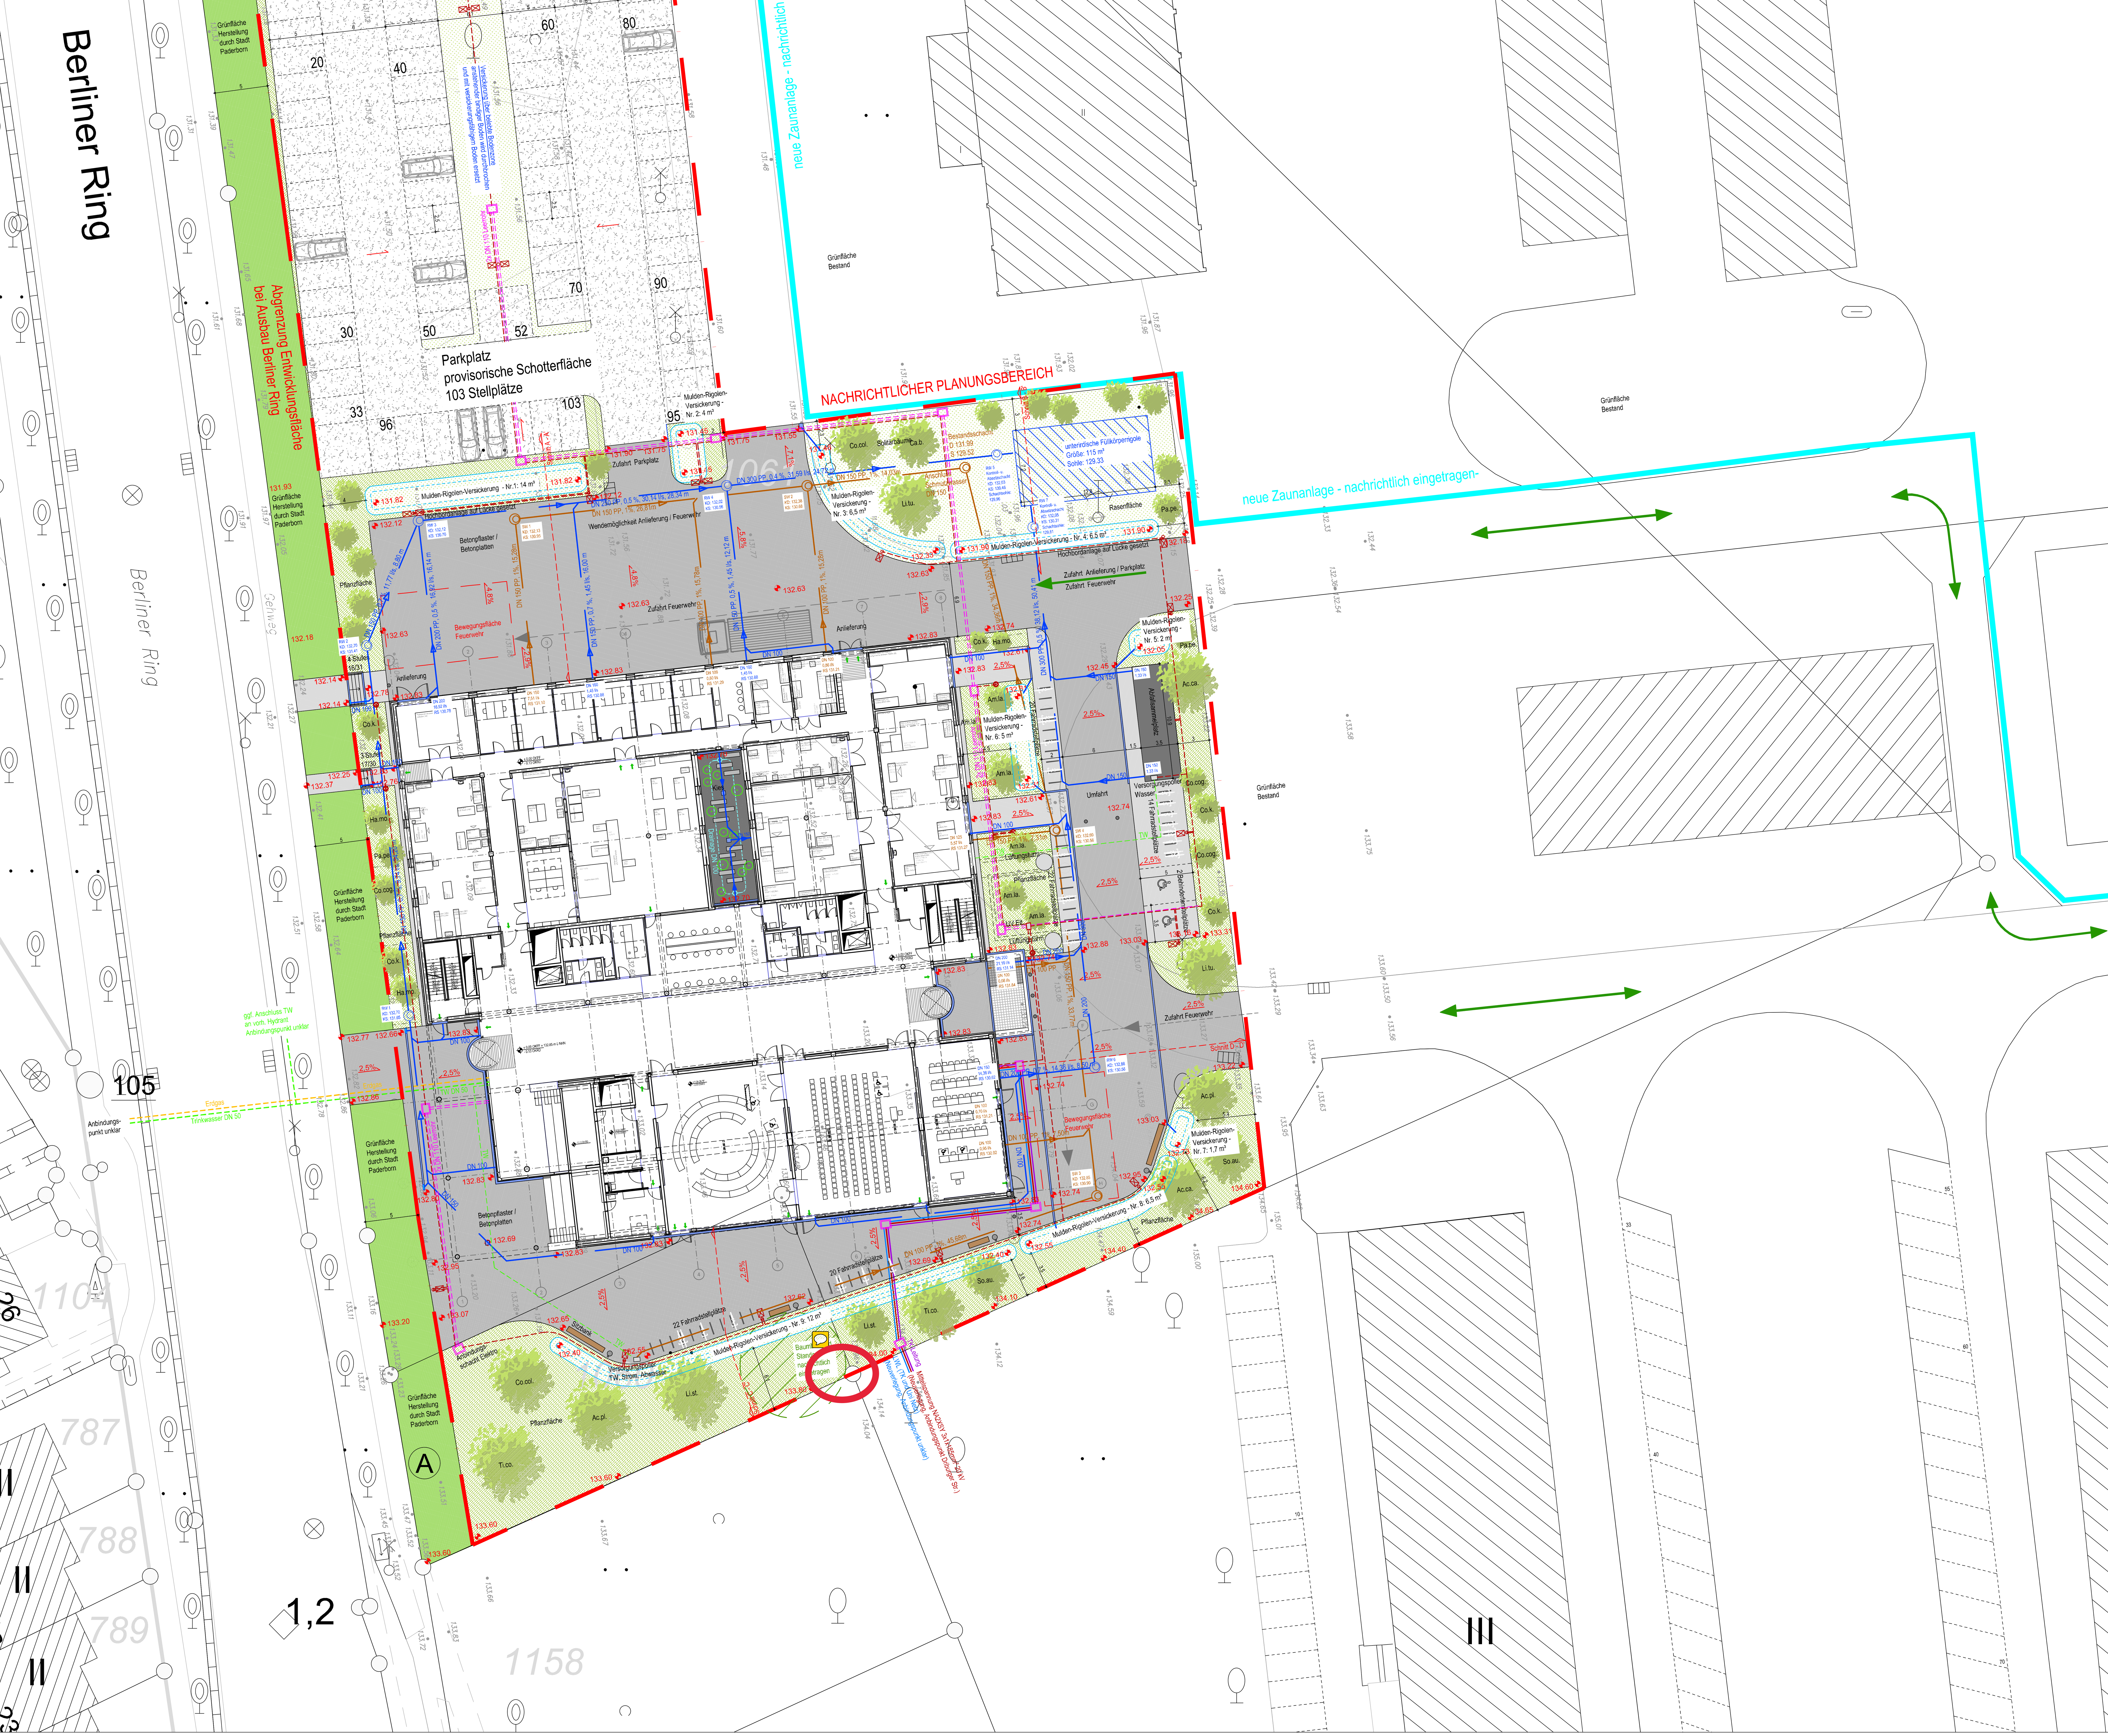


Beton

Schmutzwasserkanal KG PP

Vegetation:

Pflanzung aus bodendeckenden Gehölzen mit Solitärsträuchern

Gräser- u. Staudenpflanzung in Kiesfläche

Rasenfläche

Herstellung Günfläche durch Stadt Paderborn

Soltärstrauch Neupflanzung

Soltärbaum Neupflanzung

Baum - Bestand bleibt erhalten

Ausstattung / Beleuchtung:

Fahrradbügel Flachstahl feuerverzinkt u. pulverbeschichtet

Absperrpoller, Stahl feuerverzinkt u. pulverbeschichtet

Sitzbank / Abfalleimer

Versorgungspoller / Eventkasten

Kabelzugschacht / Leerrohre DN 110

Mastleuchte / Strahler

Mastleuchte, 2-seitig / Strahler

Pollerleuchte

Sonstiges:


46.25 Höhenangabe Planung


132.52 Höhenangabe Bestand

2,5% Oberflächengefälle

01	06.04.2021	abr	Eintragung Leerrohrtrasse Elektro; Elektrozuleitung Außenbeleuchtung; TW-Leitung Eventkästen
00	12.03.2021	abr	Planerstellung
Index	Datum	Bearbeiter	Art der Änderung

Blatt-Nr. AKZ-AU3-XX-LP-_001-01

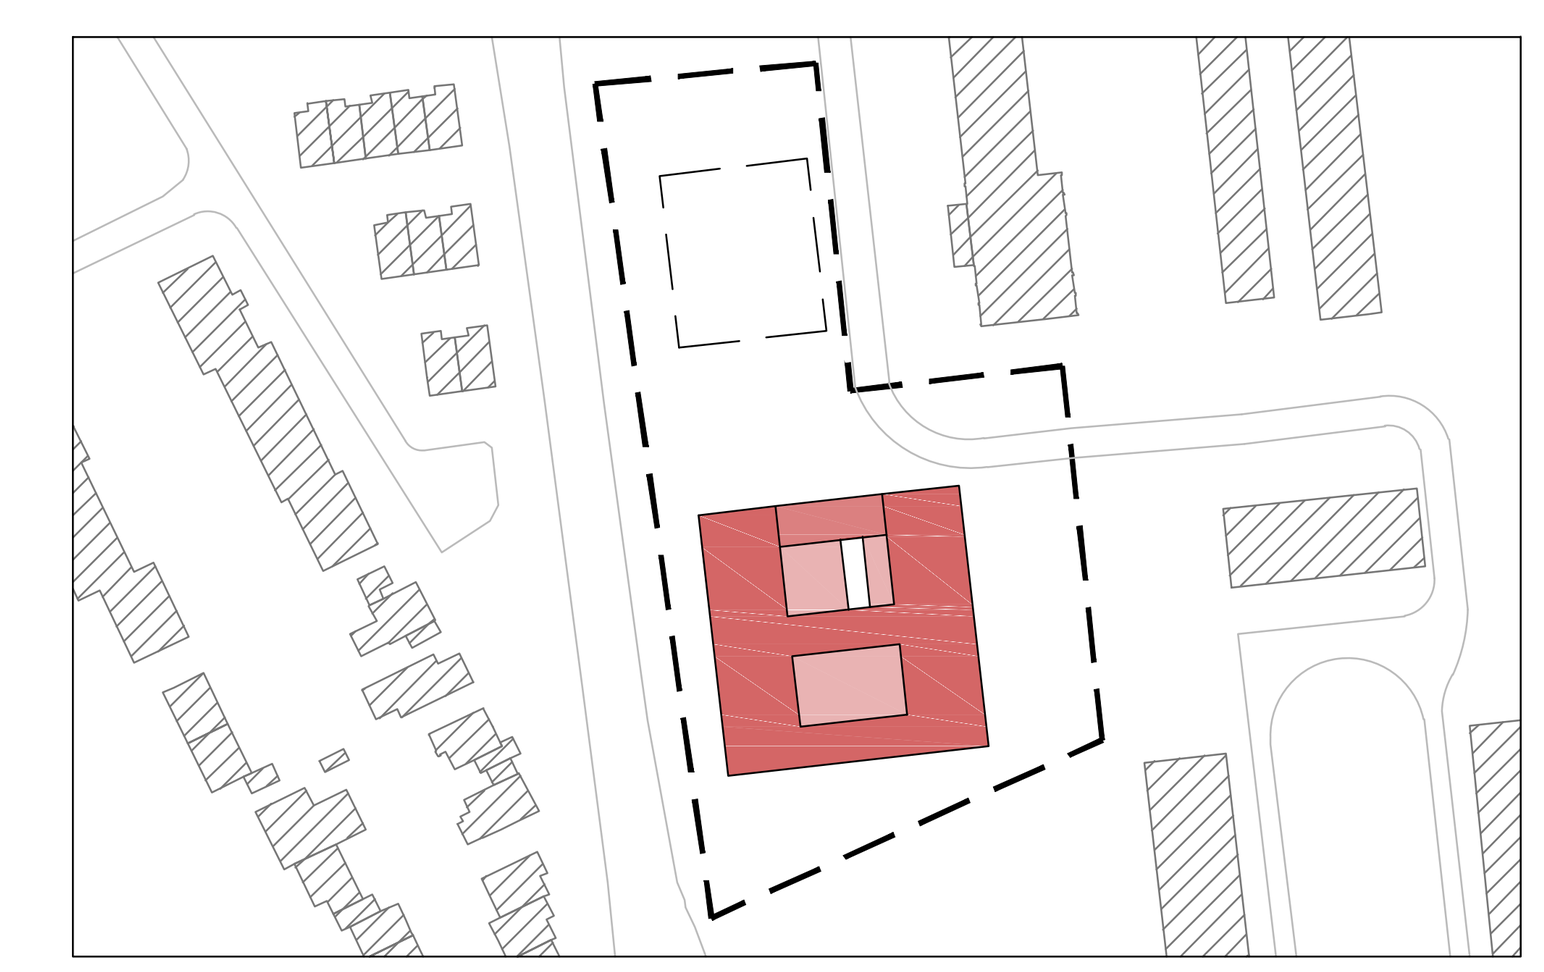

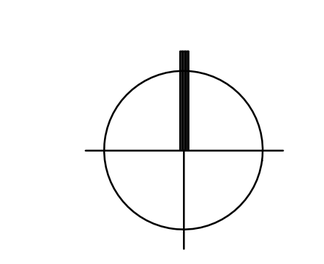

agn architekten | ingenieure | generalplaner

Projektname: Neubau Akzelerator.OWL
Universität Paderborn

Auftraggeber: Universität Paderborn, Dezernat 5
Warburger Straße 100
33098 Paderborn

Projekt-Nr.: 20IB_063AKZ

Planbezeichnung: Lageplan Außenanlagen — Entwurf

Unterschriften: Bauherr | Planverfasser

Planinformationen: Projektleiter dm | Datum 06.04.2021 | Dateiname AKZ-AU3-XX-LP-001-00 | Maßstab 1:250
Sachbearbeiter abr

Freigabe/Stand: Freigabe intern [PL] | Geprüft intern [SB]
Datum Freigabe | Datum Prüfung

Blatt-Nr.: AKZ-AU3-XX-LP-001-01

agn niederberghaus & partner gmbh
architekten | ingenieure | generalplaner
groner allee 100
49479 ibbenbüren
t 05451/5901-0
f 05451/5901-120
info@agn.de
www.agn.de