Legende Brandmeldeanlage

	Meldersockel mit Blitzleuchte
	Meldersockel mit Blitzleuchte und Hupe
	Handdruckmelder AP
	Linienmelder Sender
	Linienmelder Reflektor
	Meldersockel mit Blitzl. + Mehrkriterienmelder
	Meldersockel mit Mehrkriterienmelder
	Meldersockel mit Mehrkriterienmelder (in AHD)
	Meldersockel mit Mehrkriterienmelder im Doppelboden
	Meldersockel mit Blitzl. + Mehrkriterienmelder und Hupe
	Meldersockel mit Mehrkriterienmelder mit Hupe
	Meldersockel mit Mehrkriterienmelder und Hupe (in AHD)
RAS	Auswerteeinheit RAS
S-BMZ	Koppler
FSD	Feuerwehrschlüsseldepod in Steele
FSE	Freischaltelement
FIBS	Feuerwehrinformationszentrum
	Blitzleuchte Außenfassade
🟩	BMZ

Anmerkung:

- Dieser Plan gilt nur in Verbindung mit dem letztgültigen Architektenplan!
- Baulichkeiten insbesondere Schlitze und Durchbrüche sind vor Baubeginn zu überprüfen!
- Grundsätzlich sind vorhandene Schlitze und Durchbrüche in Abstimmung mit den anderen Gewerken zu verwenden!
- Zusätzliche Stemm- und Kernbohrarbeiten, Konstuktionen und Sonderaufhängungen sind zwingend mit dem Tragwerksplaner und der örtlichen Bauleitung abzustimmen!
- Die genauen Lagen von Deckeneinbauten sind dem Deckenspiegelplan des Architekten zu entnehmen!
- Bei Unstimmigkeiten ist die Bauleitung zu informieren!
- Dieser Plan ist kein Ersatz für die Werks- und Montageplanung der ausführenden Firma!
- Brandschotte sind grundsätzlich gemäß Zulassungsbescheid und bauaufsichtlichem Prüfzeugnis herzustellen!

Index	Datum	Änderung	gez./gepr.
A	17.09.25	Abgabe LP5	
B	03.06.26	Anpassung laut Vorgabe	

-ANHANG ZUM LEISTUNGSVERZEICHNIS-
-KEINE AUSFÜHRUNGSPLANUNG-
-NUR ZUR INFORMATION-

eigene Projektnr.: 2016 2 603
zur freien Verfügung:

Bauherr
Universität zu Köln
Ort und Datum: ....
Unterschrift: ....

330-23-009-ELT-5-GR-26200-450-BMA-0312-B-P

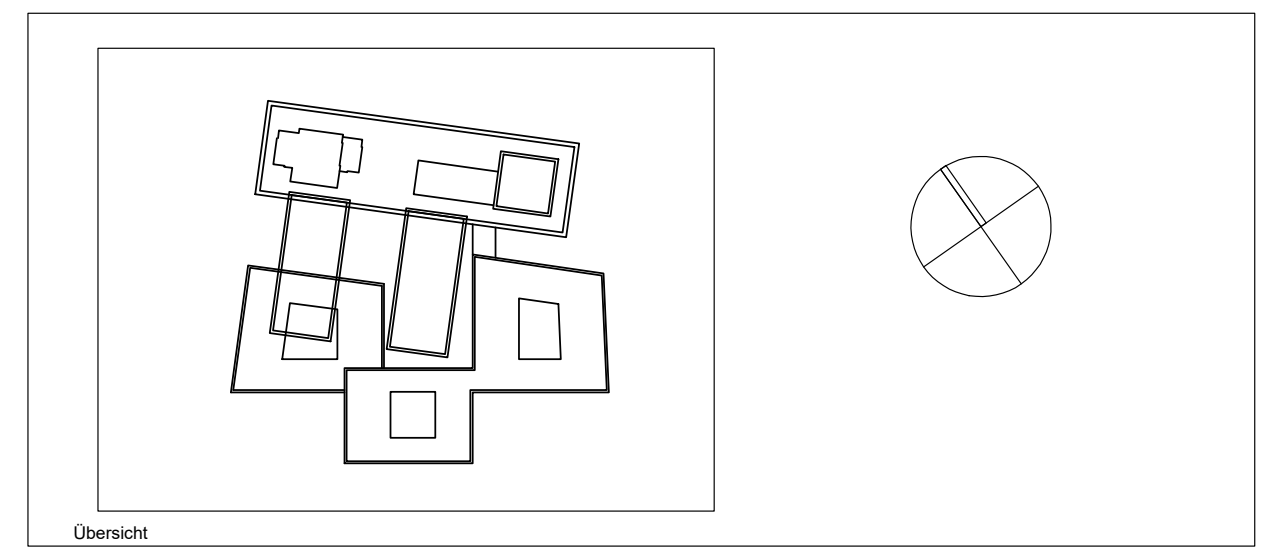
Übersicht

Vorabzug, nicht zur Ausführung bestimmt

Gebäude-Nummer:
330
Gebäude: CDK - Neubau des Departments für Chemie und die Didaktiken der Naturwissenschaften der Universität zu Köln
Bauteil:
Anschrift: Universität zu Köln, Albertus-Magnus-Platz,50923 KÖLN

Universität zu Köln
Der Kanzler
Dezernat
Albertus-Magnus-Platz,
50923 Köln

Planbezeichnung/Darstellung
3.Obergeschoss A2 BMA

Dateipfad:
Datei Name: 330-23-009-ELT-5-GR-26200-450-BMA-0312-B-P
Gewerk: Elt
Plotdatum: 03.06.26
Maßstab: 1 : 50
XRefname:
-
-
-
-
geprüft von:
Layout: 1920x841
Gezeichnet:
Index und Indexdatum: B 03.06.26