

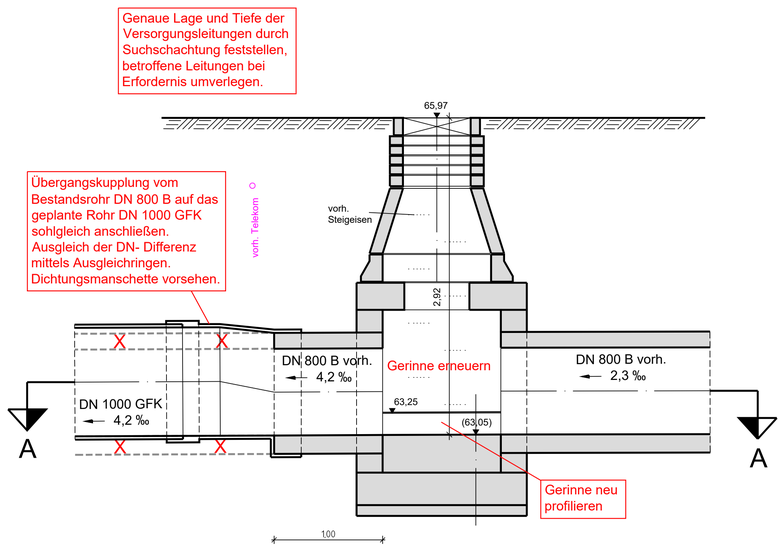



Schacht 2792 vorh.
Schnitt B - B

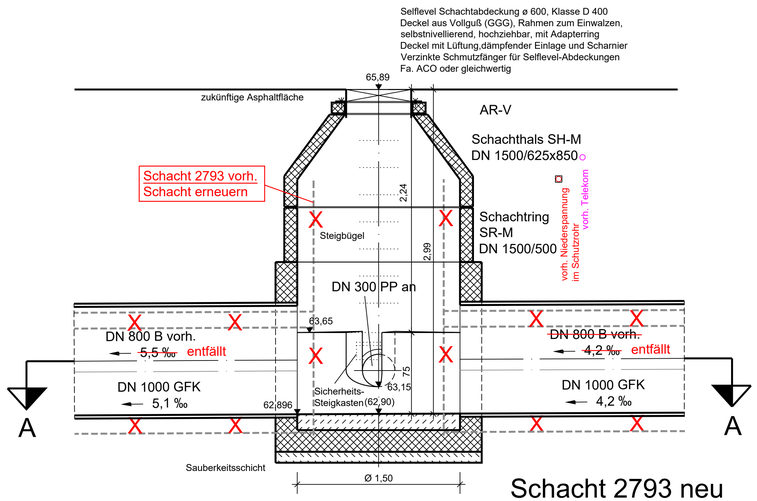

Schacht 2793 neu
Schnitt B - B
Fertigteilschacht Ø 1500 mm

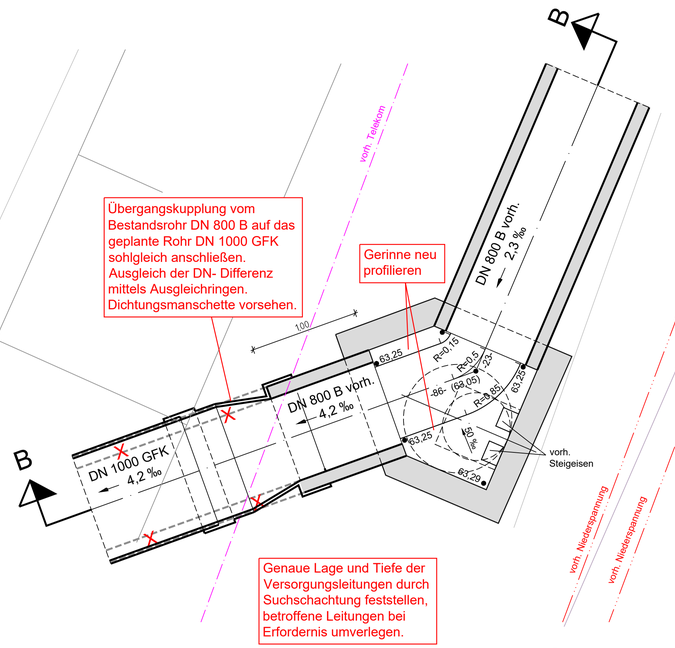

Schacht 2792 vorh.
Schnitt A - A
(Grundriss)

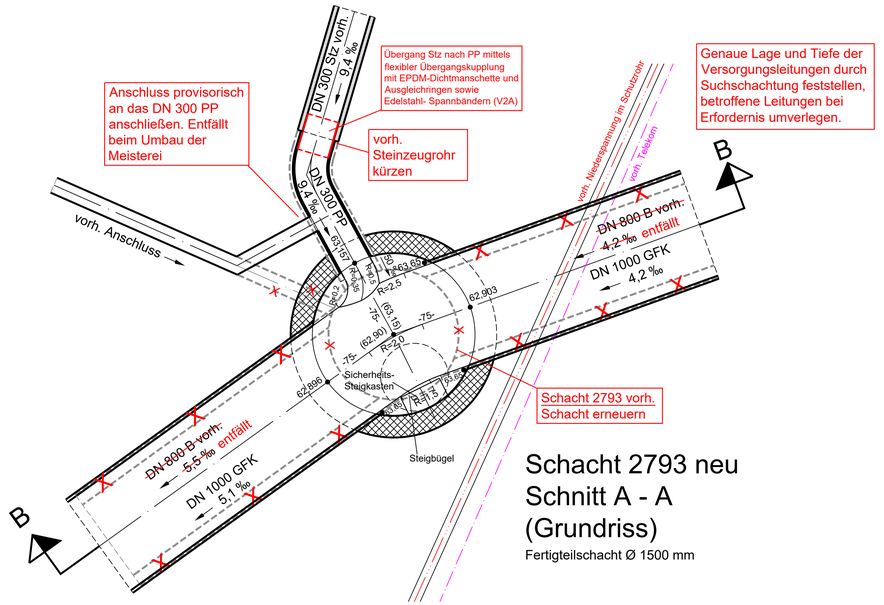

Schacht 2793 neu
Schnitt A - A
(Grundriss)
Fertigteilschacht Ø 1500 mm

Vorabzug

vom 12.08.2026

Höhen sind vom Auftragnehmer vor Ort zu prüfen.
Endgültige Abmessungen nach statischen, konstruktiven und wirtschaftlichen Erfordernissen!

1 | 2

BRECHTEFELD & NAFE
Ingenieur- und Vermessungsbüro GmbH
Beratende Ingenieure VBI und DWA, DVP
Zur Streuobstwiese 27 45549 Sprockhövel Tel.:02339/81840-0

Sprockhövel, im Juli 2026 .....

	Datum	Zeichen
bearb.	Juli 2026	Pol
gez.	Juli 2026	Rosa
geprüft :		

Regionalniederlassung Ruhr
Harpener Hellweg 1, 44791 Bochum

Straßen.NRW
Landesbetrieb Straßenbau Nordrhein-Westfalen
Projekt-Nr.
.

Nr.	Art der Änderung	Datum	Zeichen

AUSFÜHRUNGSENTWURF

Landesbetrieb Straßenbau Nordrhein-Westfalen
Straße: L 665 Hammer Straße Station:0,120 bis 0,820
PROJIS-Nr.:

Unterlage / Blatt-Nr.: 3.1
Schacht 2792 vorh. & Schacht 2793 neu
Maßstab: 1:25

Straßenmeisterei Unna
- Bachverrohrung -

Alle Maße und Höhenangaben sind vom Auftragnehmer verantwortlich zu prüfen!

Für die Bauausführung freigegeben

Datum:

Die Leiterin der Regionalniederlassung Ruhr

i.A.

Layout:BW1

I:\PROJEKTE\2026\262765\02-dwg\262765_Bauwerke.dwg