

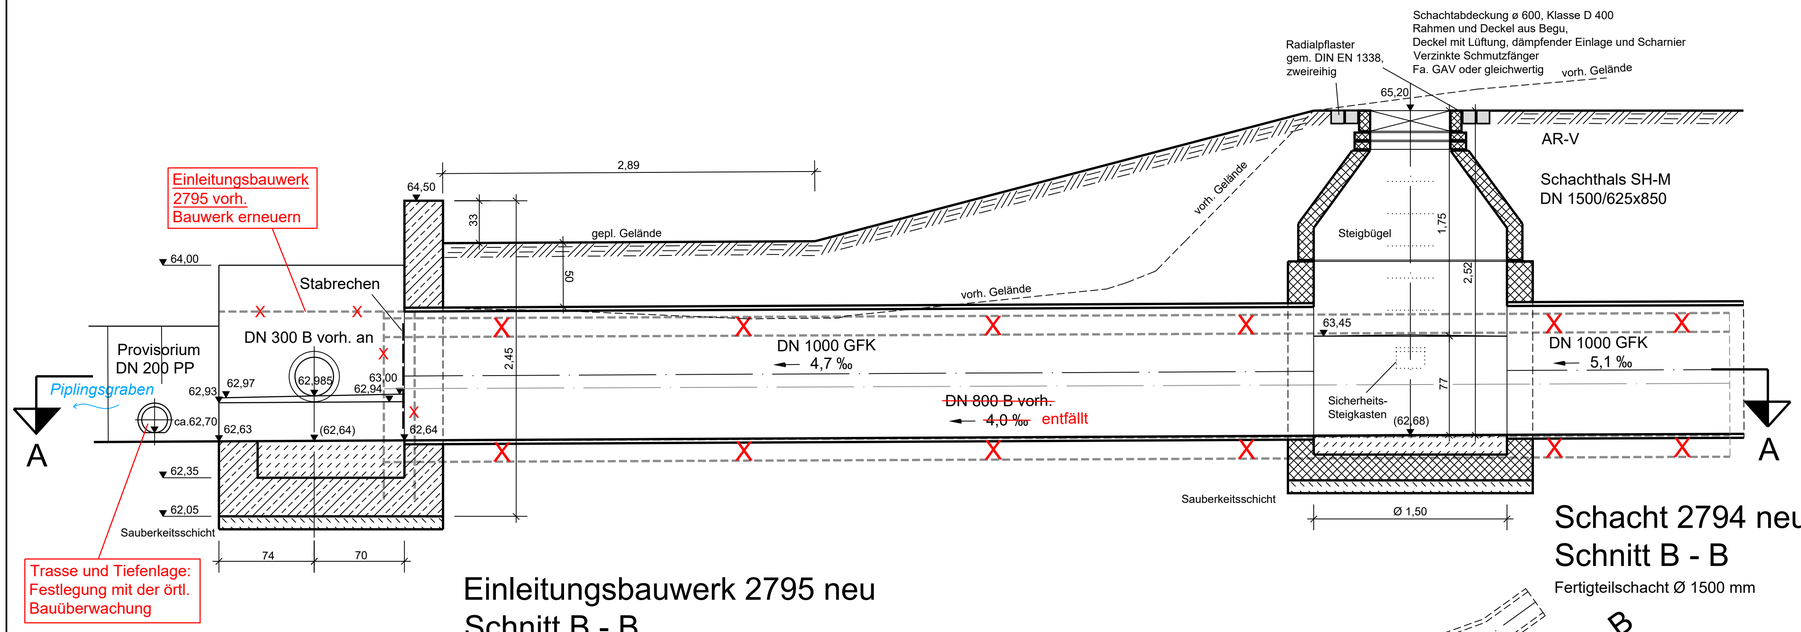


Einleitungsbauwerk 2795 neu
Schnitt B - B

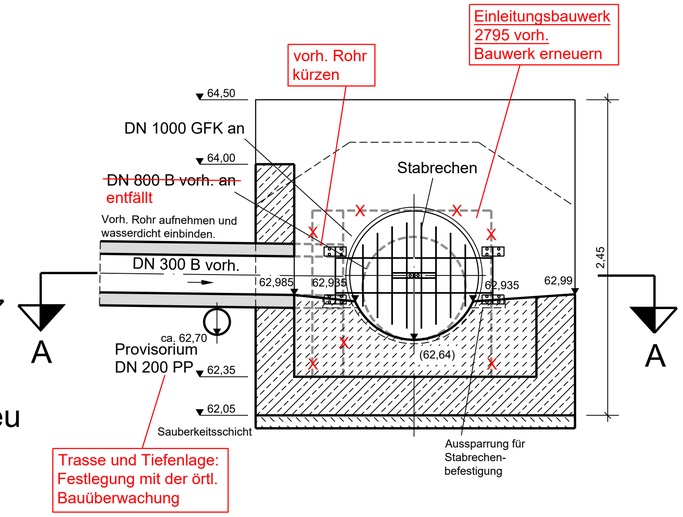

Einleitungsbauwerk 2795 neu
Schnitt C - C

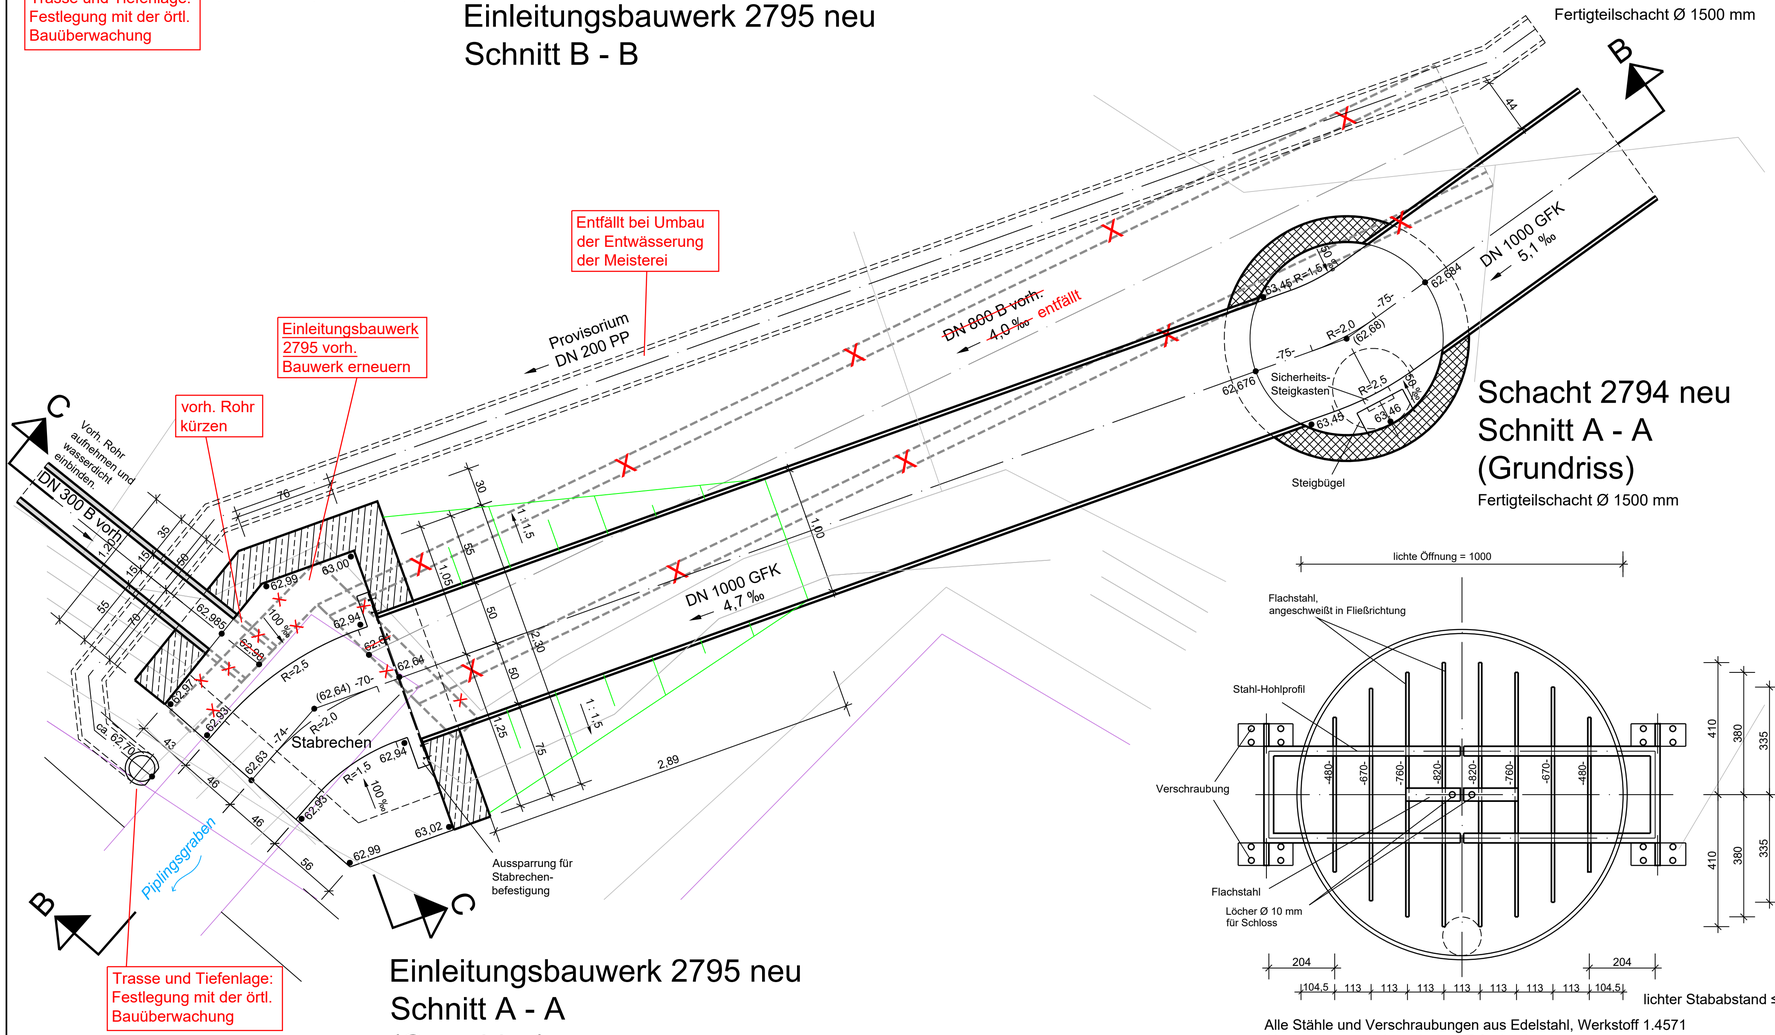

Einleitungsbauwerk 2795 neu
Schnitt A - A
(Grundriss)

Alle Stähle und Verschraubungen aus Edelstahl, Werkstoff 1.4571
Abmessungen nach statischen Erfordernissen.

Schacht 2794 neu
Schnitt A - A
(Grundriss)

Fertigteilschacht Ø 1500 mm

Detail Stabrechen DN 1000 GFK, senkrecht, klappbar, Ansicht

M.: 1:10 , Maße in mm

Schacht 2794 neu
Schnitt B - B

Fertigteilschacht Ø 1500 mm

Vorabzug
vom 08.06.2026

Höhen sind vom Auftragnehmer vor Ort zu prüfen.
Endgültige Abmessungen nach statischen, konstruktiven und wirtschaftlichen Erfordernissen!

1 | 2

BRECHTEFELD & NAFE
Ingenieur- und Vermessungsbüro GmbH
Beratende Ingenieure VBI und DWA, DVP
Zur Streuobstwiese 27 45549 Sprockhövel Tel.:02339/81840-0

Sprockhövel, im Juni 2026 .....

	Datum	Zeichen
bearb.	Juni 2026	Pol
gez.	Juni 2026	Rosa
geprüft :		

Regionalniederlassung Ruhr
Harpener Hellweg 1, 44791 Bochum

Straßen.NRW
Landesbetrieb Straßenbau, Nordrhein-Westfalen

Projekt-Nr.
.

Layout:BW2

Nr.	Art der Änderung	Datum	Zeichen

AUSFÜHRUNGSENTWURF

Landesbetrieb Straßenbau Nordrhein-Westfalen

Straße: L 665 Hammer Straße Station:0,120 bis 0,820

PROJIS-Nr.:

Unterlage / Blatt-Nr.: 3.2

Einleitungsbauwerk 2795 neu und Schacht 2794 neu

Maßstab: 1:25

Straßenmeisterei Unna
- Bachverrohrung -

Alle Maße und Höhenangaben sind vom Auftragnehmer verantwortlich zu prüfen!

Für die Bauausführung freigegeben

Datum:

Die Leiterin der Regionalniederlassung Ruhr

i.A.

I:\PROJEKTE\2026\0527650\2-dwg\0527650_Bauwerke.dwg