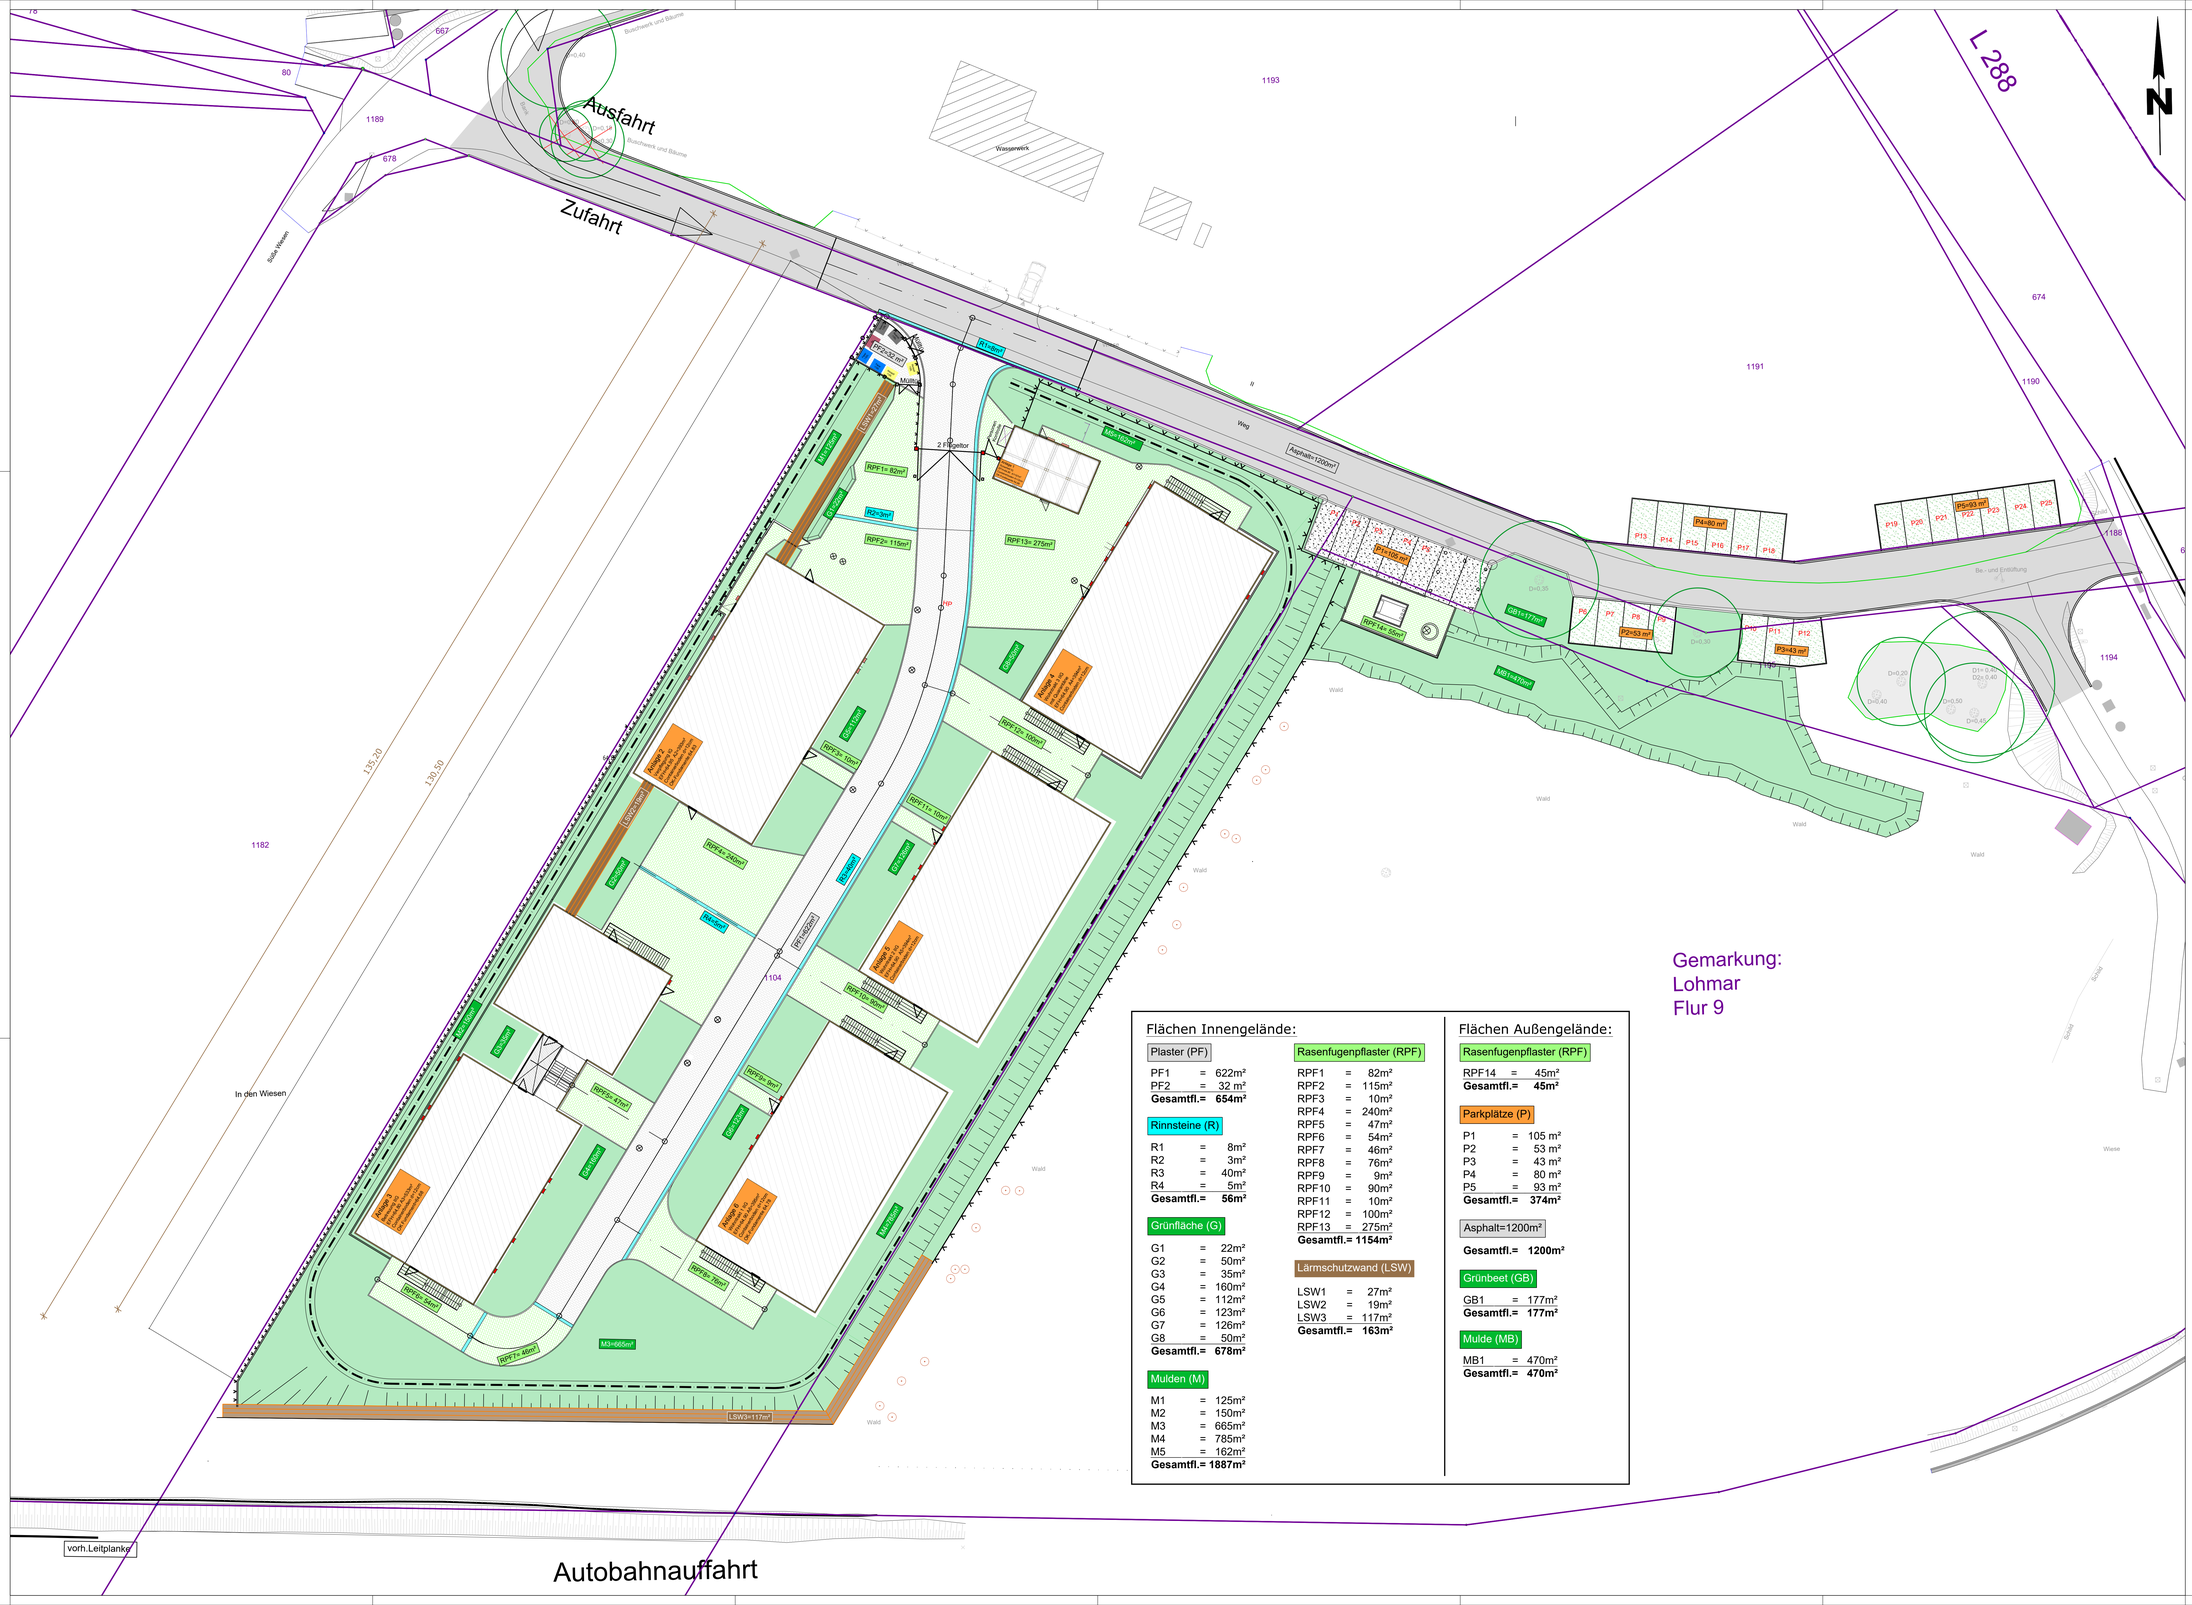


Flächen Innengelände:

Plaster (PF)

PF1	=	622m²
PF2	=	32 m²
Gesamtfl.=		**654m²**

Rinnsteine (R)

R1	=	8m²
R2	=	3m²
R3	=	40m²
R4	=	5m²
Gesamtfl.=		**56m²**

Grünfläche (G)

G1	=	22m²
G2	=	50m²
G3	=	35m²
G4	=	160m²
G5	=	112m²
G6	=	123m²
G7	=	126m²
G8	=	50m²
Gesamtfl.=		**678m²**

Mulden (M)

M1	=	125m²
M2	=	150m²
M3	=	665m²
M4	=	785m²
M5	=	162m²
Gesamtfl.=		**1887m²**

Rasenfugenpflaster (RPF)

RPF1	=	82m²
RPF2	=	115m²
RPF3	=	10m²
RPF4	=	240m²
RPF5	=	47m²
RPF6	=	54m²
RPF7	=	46m²
RPF8	=	76m²
RPF9	=	9m²
RPF10	=	90m²
RPF11	=	10m²
RPF12	=	100m²
RPF13	=	275m²
Gesamtfl.=		**1154m²**

Lärmschutzwand (LSW)

LSW1	=	27m²
LSW2	=	19m²
LSW3	=	117m²
Gesamtfl.=		**163m²**

Flächen Außengelände:

Rasenfugenpflaster (RPF)

RPF14	=	45m²
Gesamtfl.=		**45m²**

Parkplätze (P)

P1	=	105 m²
P2	=	53 m²
P3	=	43 m²
P4	=	80 m²
P5	=	93 m²
Gesamtfl.=		**374m²**

Asphalt=1200m²

Gesamtfl.= 1200m²

Grünbeet (GB)

GB1	=	177m²
Gesamtfl.=		**177m²**

Mulde (MB)

MB1	=	470m²
Gesamtfl.=		**470m²**

Zeichenerklärung

- Container-Anlage
- Parkplatz insgesamt 25 Parkplätze
- Asphalt
- Rinne
- Pflaster grau
- Rasenfugenpflaster anthrazit
- Böschung
- Grünfläche
- Mulde
- Zaun >= 2m über Gelände
- Lärmschutzwand

Grünfläche
Rasenfugenpflaster
Pflaster
Rinne
Mulde
Parkfläche
Fahrbahn

Topographie

- Kanaldeckel
- Laterne
- Laubbaum
- Hoehenangabe
- Böschung
- topo. Begrenzungslin
- Zaun einseitig
- Krone Baum
- Laubbaum
- vorh. Baumstumpf bleibt im Boden (18 Stück vorh.)

Kataster:

- Gebäude mit Hausnummer
- Flurstücksgrenzen
- 274 Flurstücksnummer
- Flurgrenze
- Gemarkungsgrenze
- Grünfläche
- Schachtabdeckung
- vorh. Asphalt

Hinweise zur Vermessung

Lagebezug: ETRS89/Abbildung UTM bezogen GNSS mit dem Korrekturdienst Sapos NRW

Höhenbezug: Die dargestellten Höhen beziehen sich auf die Kanaldeckelhöhen der Schächte 93000738, 2038121570, 2038121550 und2038121545 aus dem Kanalbestandsplan der Stadt Lohmar.

Kataster: Die dargestellte Katastersituation bezieht sich auf das ALKIS mit Stand 13.08.2024.
Eine Berechnung der Grenzpunkte nach Fortführungsrissen ist nicht erfolgt.
© Land NRW (2024) / Amt für Katasterwesen und Geoinformation des Rhein-Sieg-Kreises - dl-de/by-2-0 (www.govdata.de/dl-de/by-2-0) – [Daten bearbeitet]

Ergänzende Vermessung der Baumstümpfe und angrenzendem Wald vom 18.12.2024

Legende Müllentsorgung:
RSAG oder ServicePortal der Stadt Lohmar

- Restmüll-Container (schwarze Container) Anzahl Container 2 Inhalt je 1100 l
- Wertstoff-Container (gelbe Container) Anzahl Container 2 Inhalt je 1100 l
- Papier-Container (blaue Container) Anzahl Container 2 Inhalt je 1100 l
- Bio-Container (braune Container) Anzahl Container 2 Inhalt je 1100 l

Nr.	Änderung, Art, Umfang, Ursache	Gezeichnet	Datum
D	Überprüfung Zaunanlage im Bereich L-Steine	Mergel	24.08.2026
C	Überprüfung mit Tiefenender mit Aussenanlagen	Mergel	18.08.2026
B	Überprüfung mit Lärmschutzwand	Mergel	23.07.2026

BACH und MERGEL
Ingenieurbüro für Tiefbau
An der Ziegelei 10
53127 Bonn
Tel. 0228 616350
Fax 0228 616355
info@bach-mergel.de
www.bach-mergel.de

Projekt Nr.:	761-24
Anlage:	3 Blatt: 7
bearbeitet:	Mergel
geprüft:	Mergel
gesehen:	Bach
Datum:	03.09.2026

Maßstab: 1:200

Plangröße: 1,350 x 0,841 m

Zeichnungs- Nr.:

Stadt Lohmar

Zentrale Unterbringungseinrichtung Außenanlage und Entwässerung

Lohmar
Süße Wiesen

Ausführungsplanung

Lageplan Gestaltung Flächen

freigegeben: