
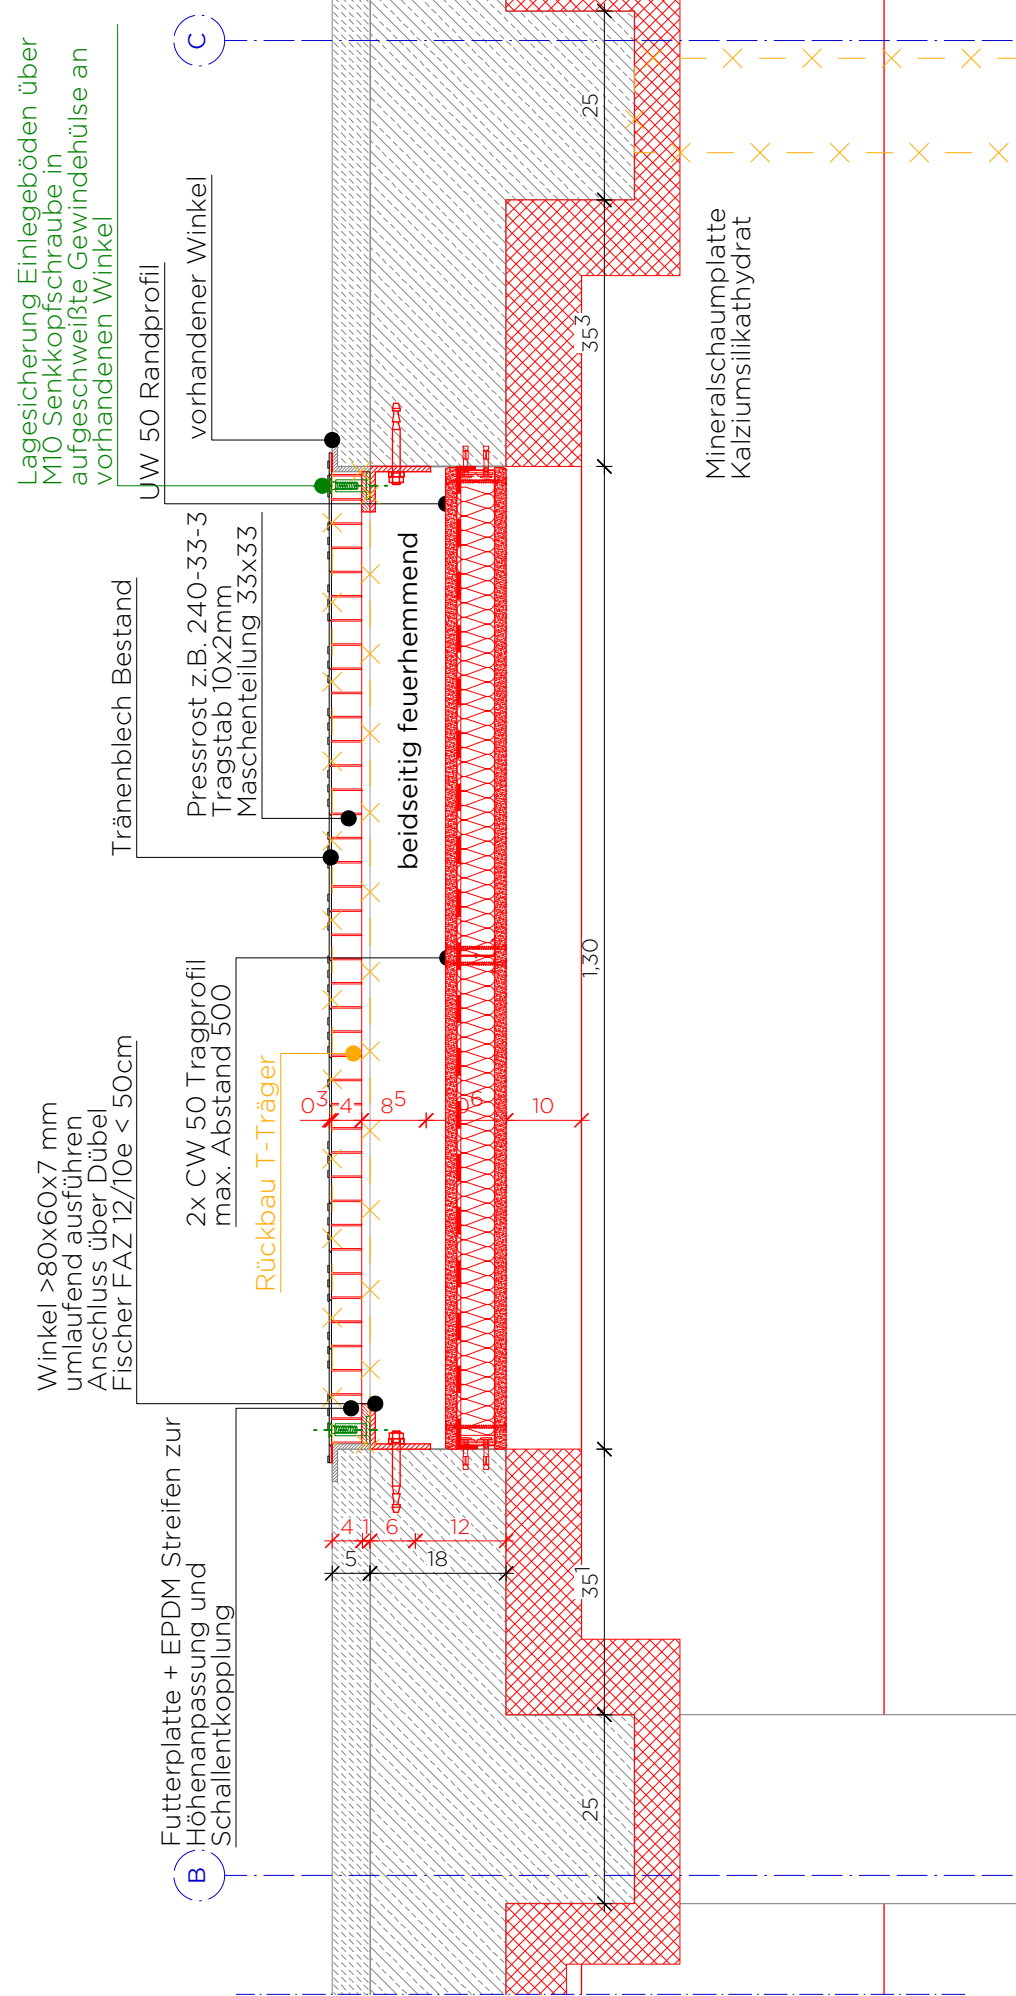
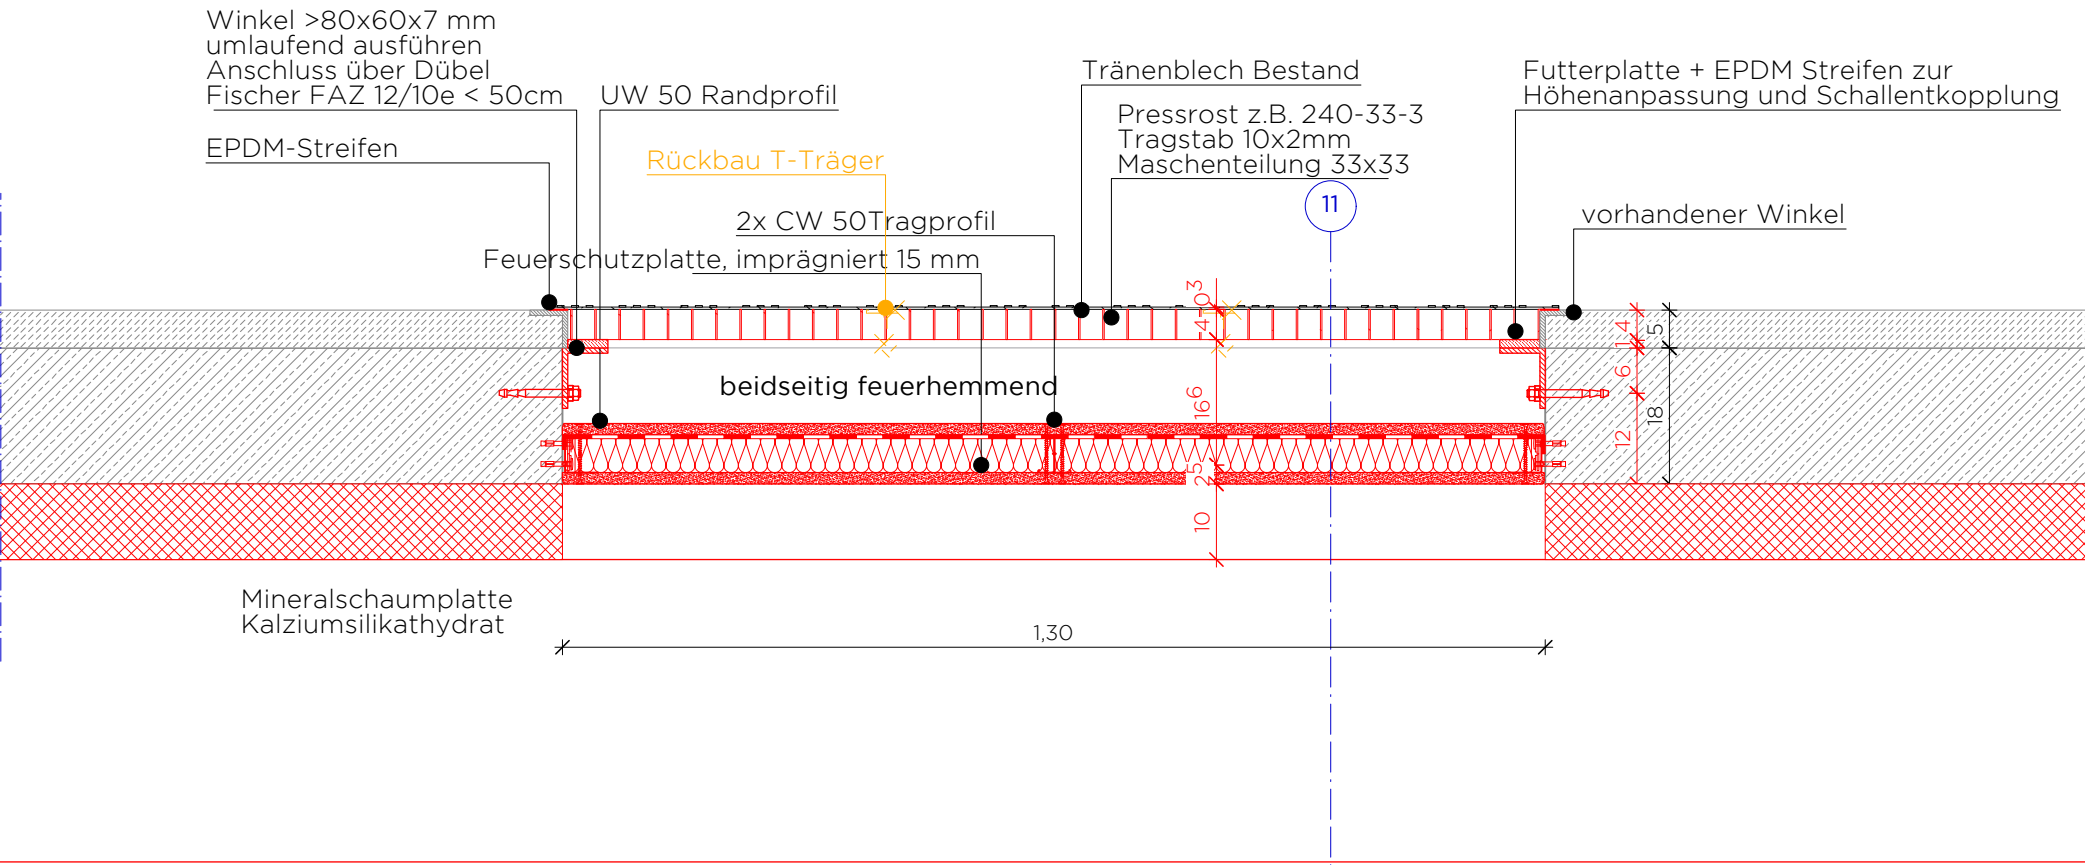


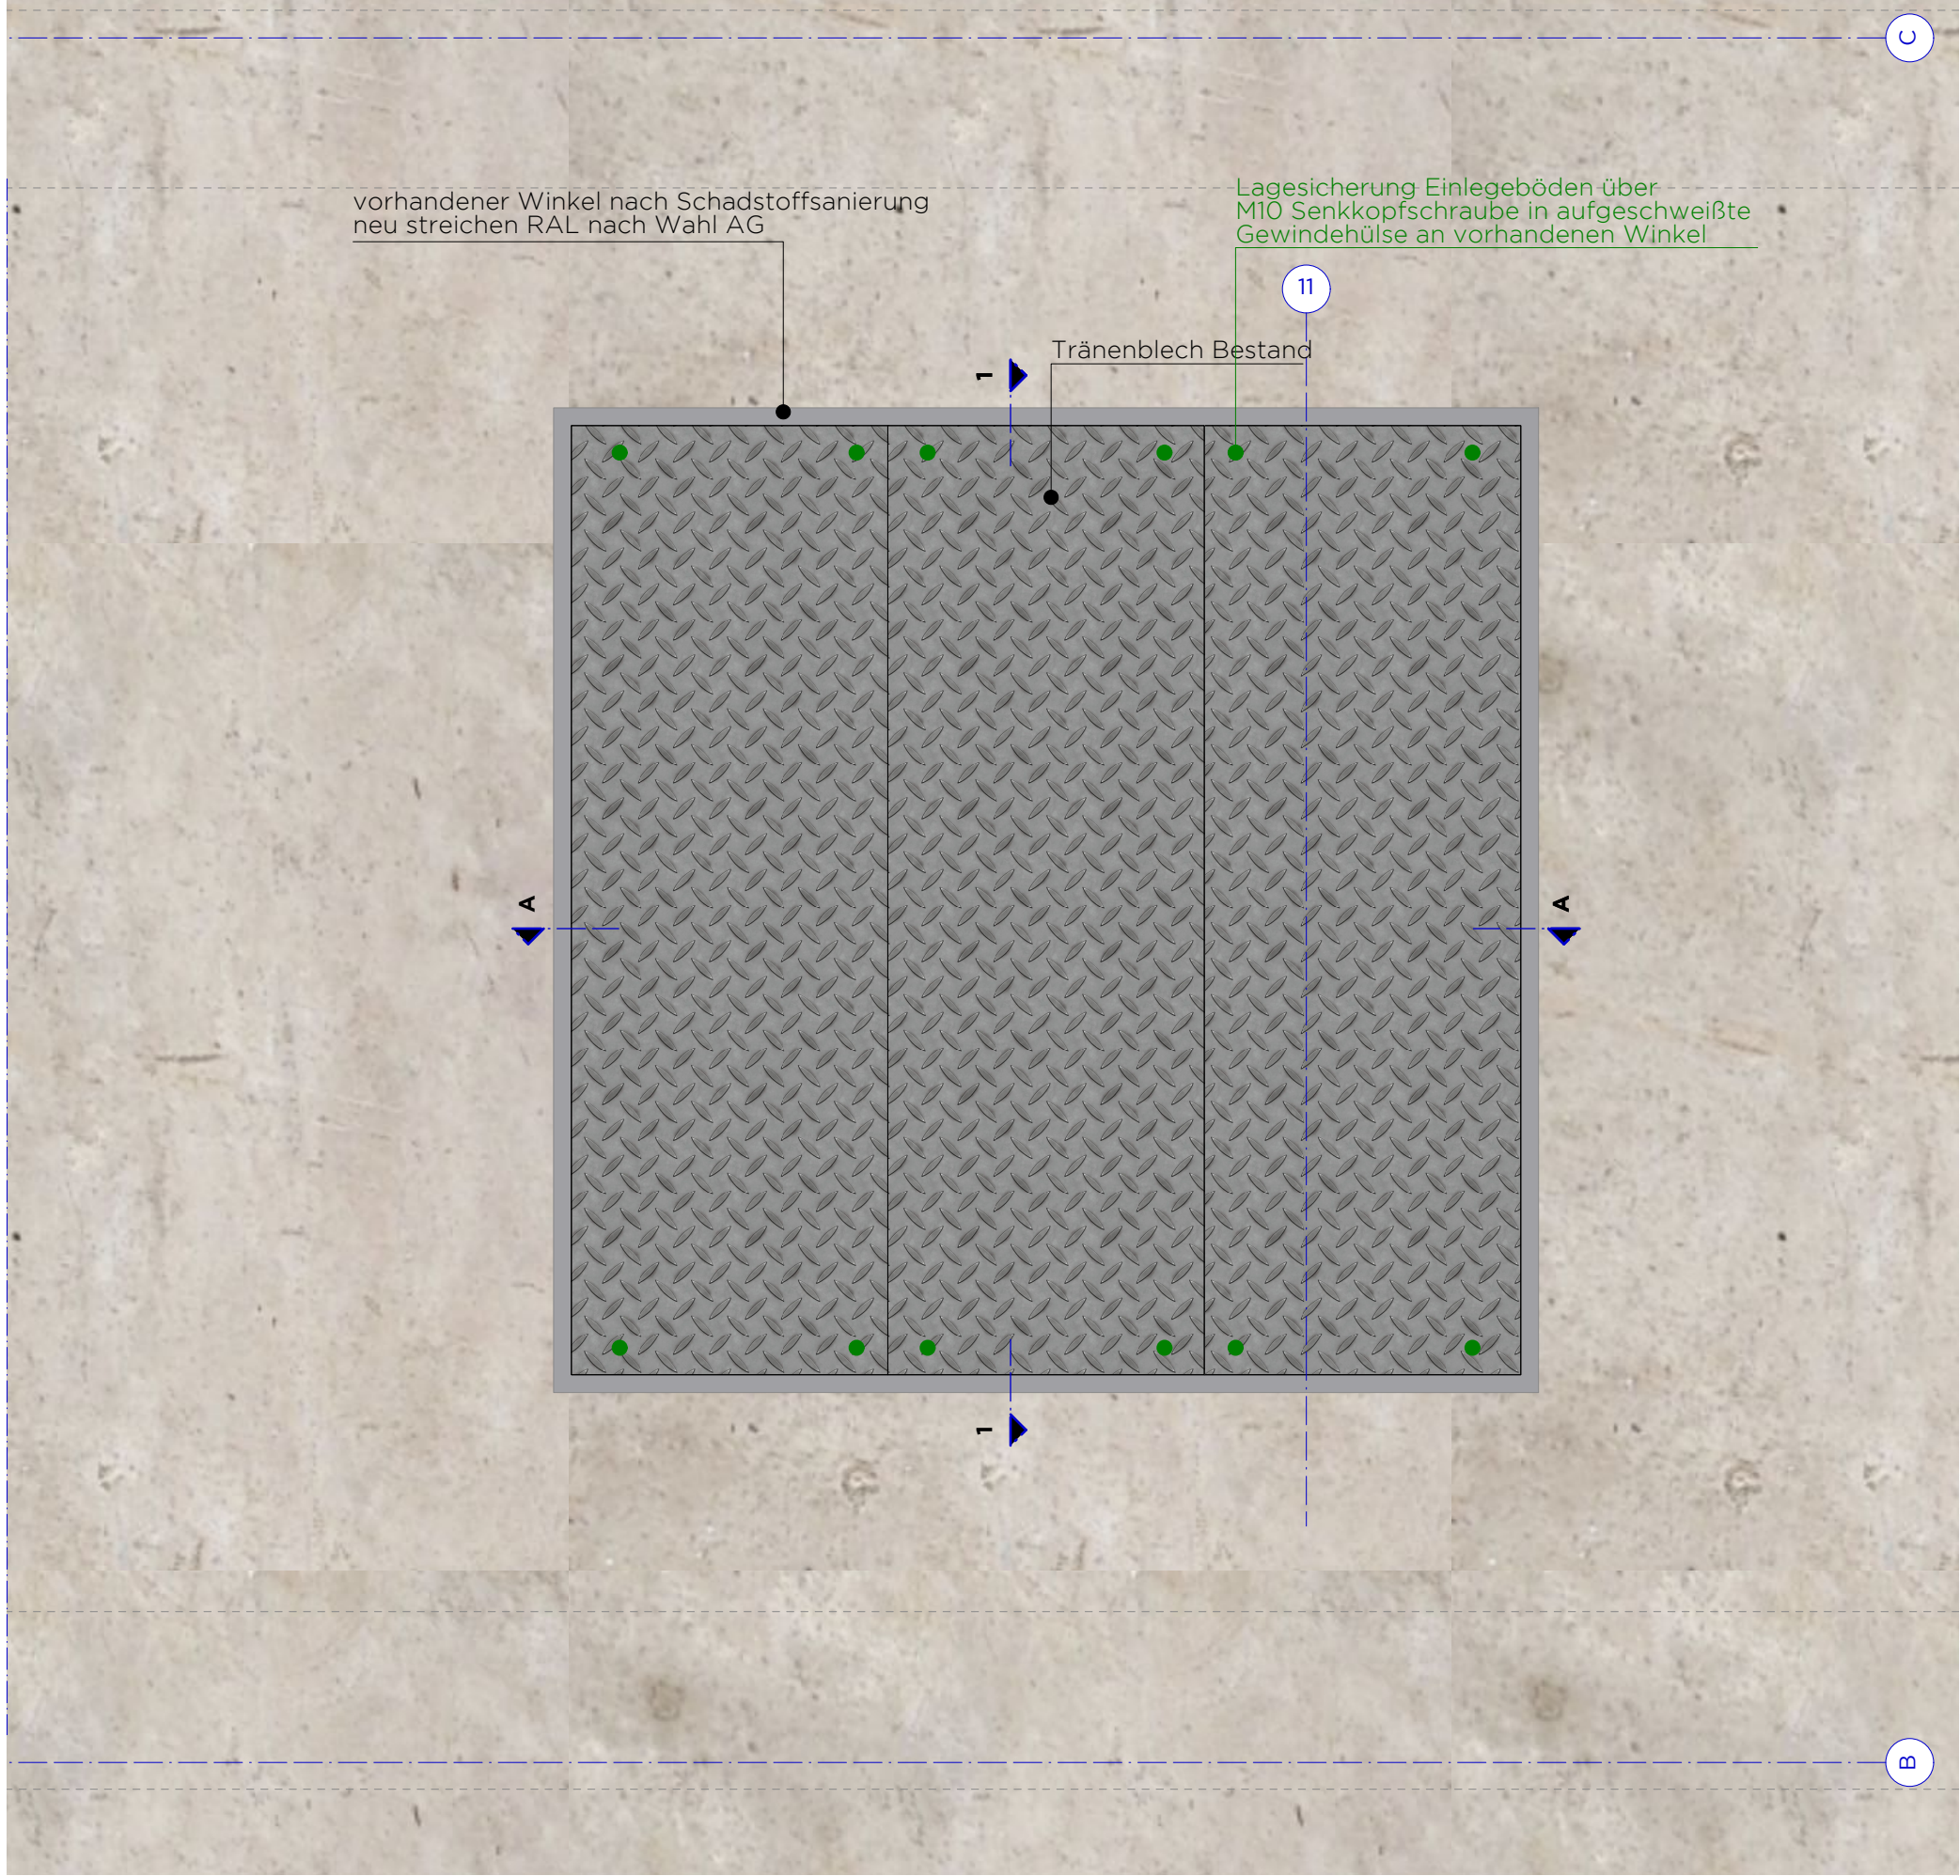

DIESE ZEICHNUNG IST URHEBERRECHTLICH GESCHÜTZT UND NUR IN VERBINDUNG MIT DER STATIK GÜLTIG!
ALLE AUSSBAUMASSE SIND AM BAU NEHMEN!
ALLE MASSE SIND VOR ORT VERANTWORTLICH ZU PRÜFEN!
UNSTIMMIGKEITEN SIND VOR AUSFÜHRUNG MIT DER PROJEKTL EITUNG ZU KLÄREN!

0.00m OKFF = 61.76 m ü. NHN			
INDEX	DATUM	ART DER ÄNDERUNG	GEZ.

PROJEKT
**Jugendzentrum
im ehem. Schalthaus
der Kokerei Hansa
DORTMUND-HUCKARDE**

PLANUNGSPHASE
LP 5 - Ausführungsplanung

BAUHERR:IN
**Stiftung Industriedenkmalpflege und
Geschichtskultur**
Emscherallee 11
44369 Dortmund

GENERALPLANER:IN
DBCO Generalplaner
Oststraße 2 | 48153 Münster
T 0251 / 590 83 800
info@dbco.de

ARCHITEKT:IN
MS PLUS ARCHITEKTEN BDA
Bücker Holling Schwager PartGmbB
Bült 2 | 48143 Münster
T 0251 / 53 95 65 35
info@msplus-architekten.de

PLAN-NR.
D.13.02

PLANINHALT		
Versorgungsöffnung Besprechungsraum		
MASSSTAB	DATUM	INDEX
1:10	20.09.26	—
PROJEKTNUMMER	PLANGRÖSSE	GEZEICHNET
SH	DIN A2	JM

UNTERSCHRIFT
**VORABZUG
LV-ANLAGE**