


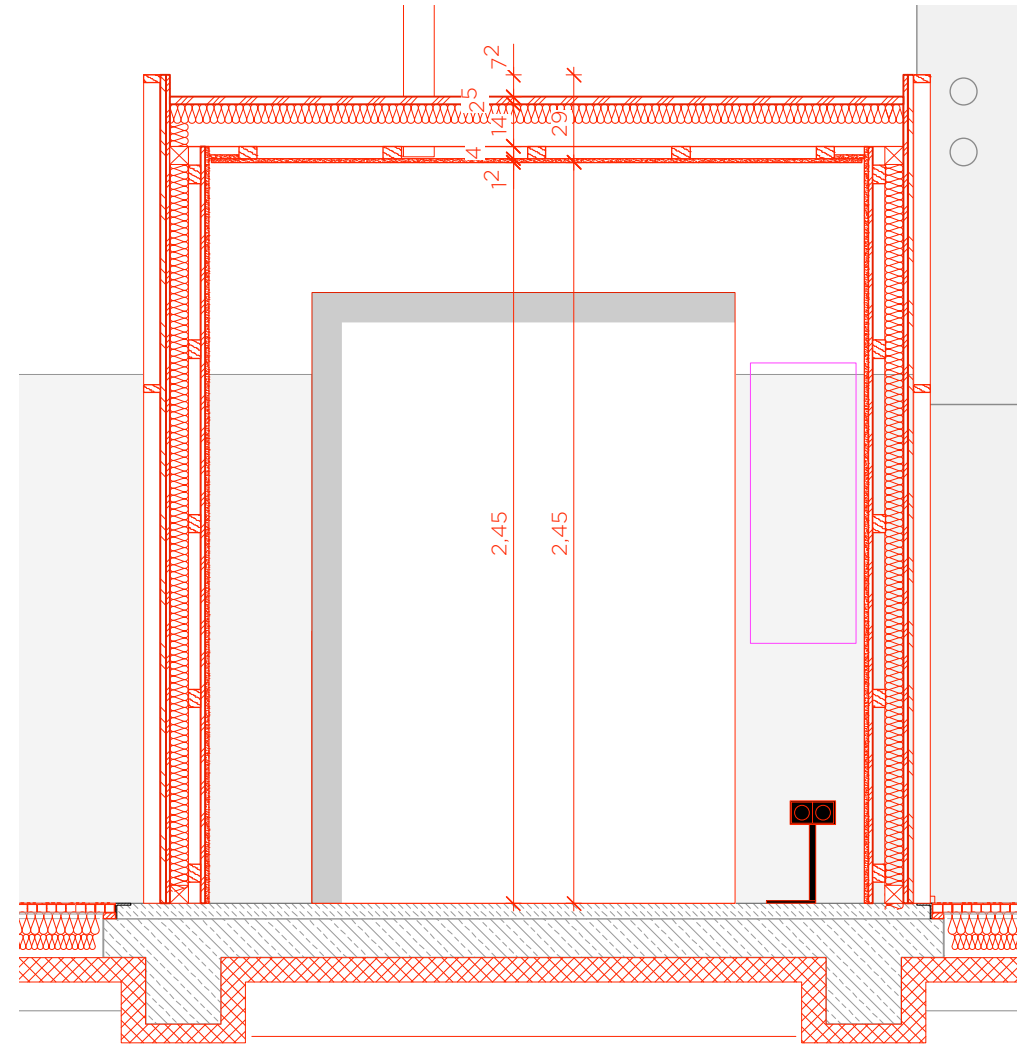





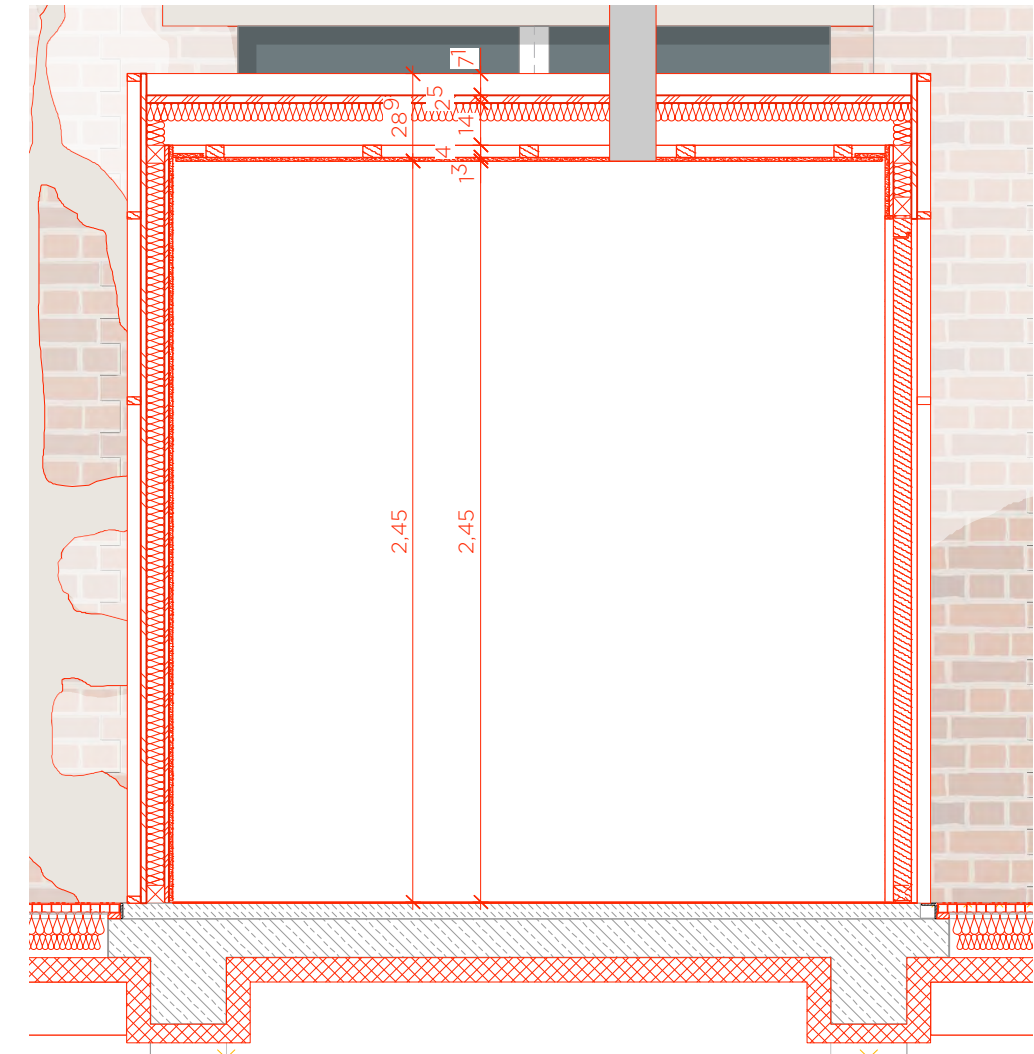



Querschnitt Lager-Box


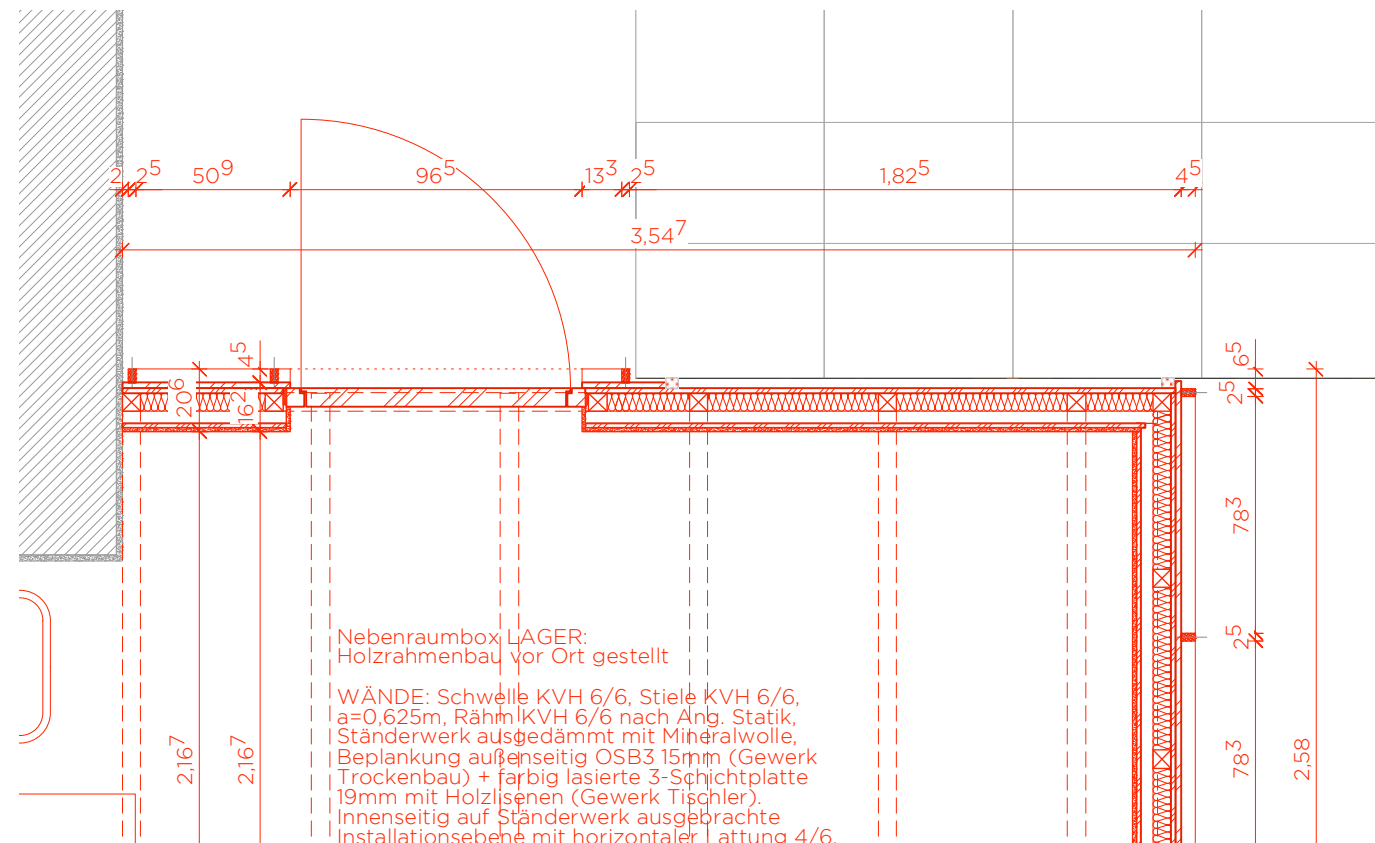


Querschnitt Sanitär-Box

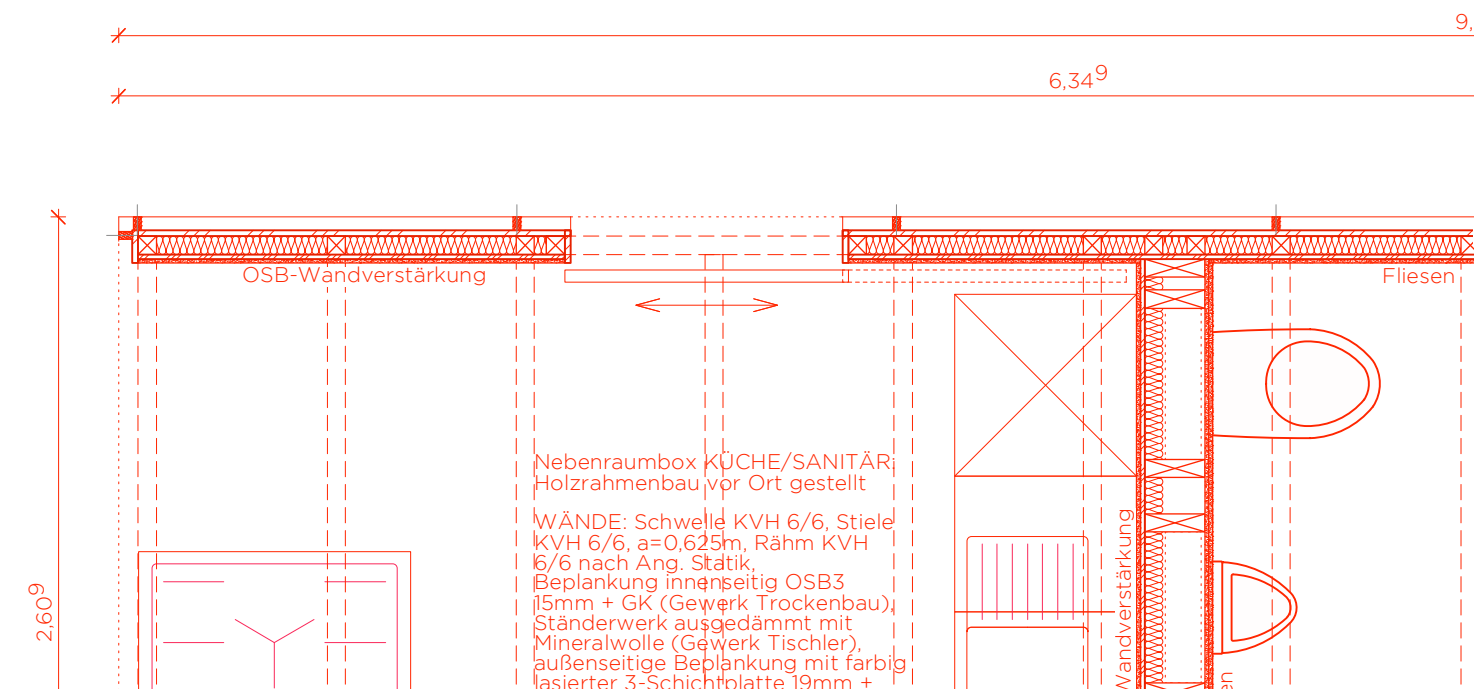

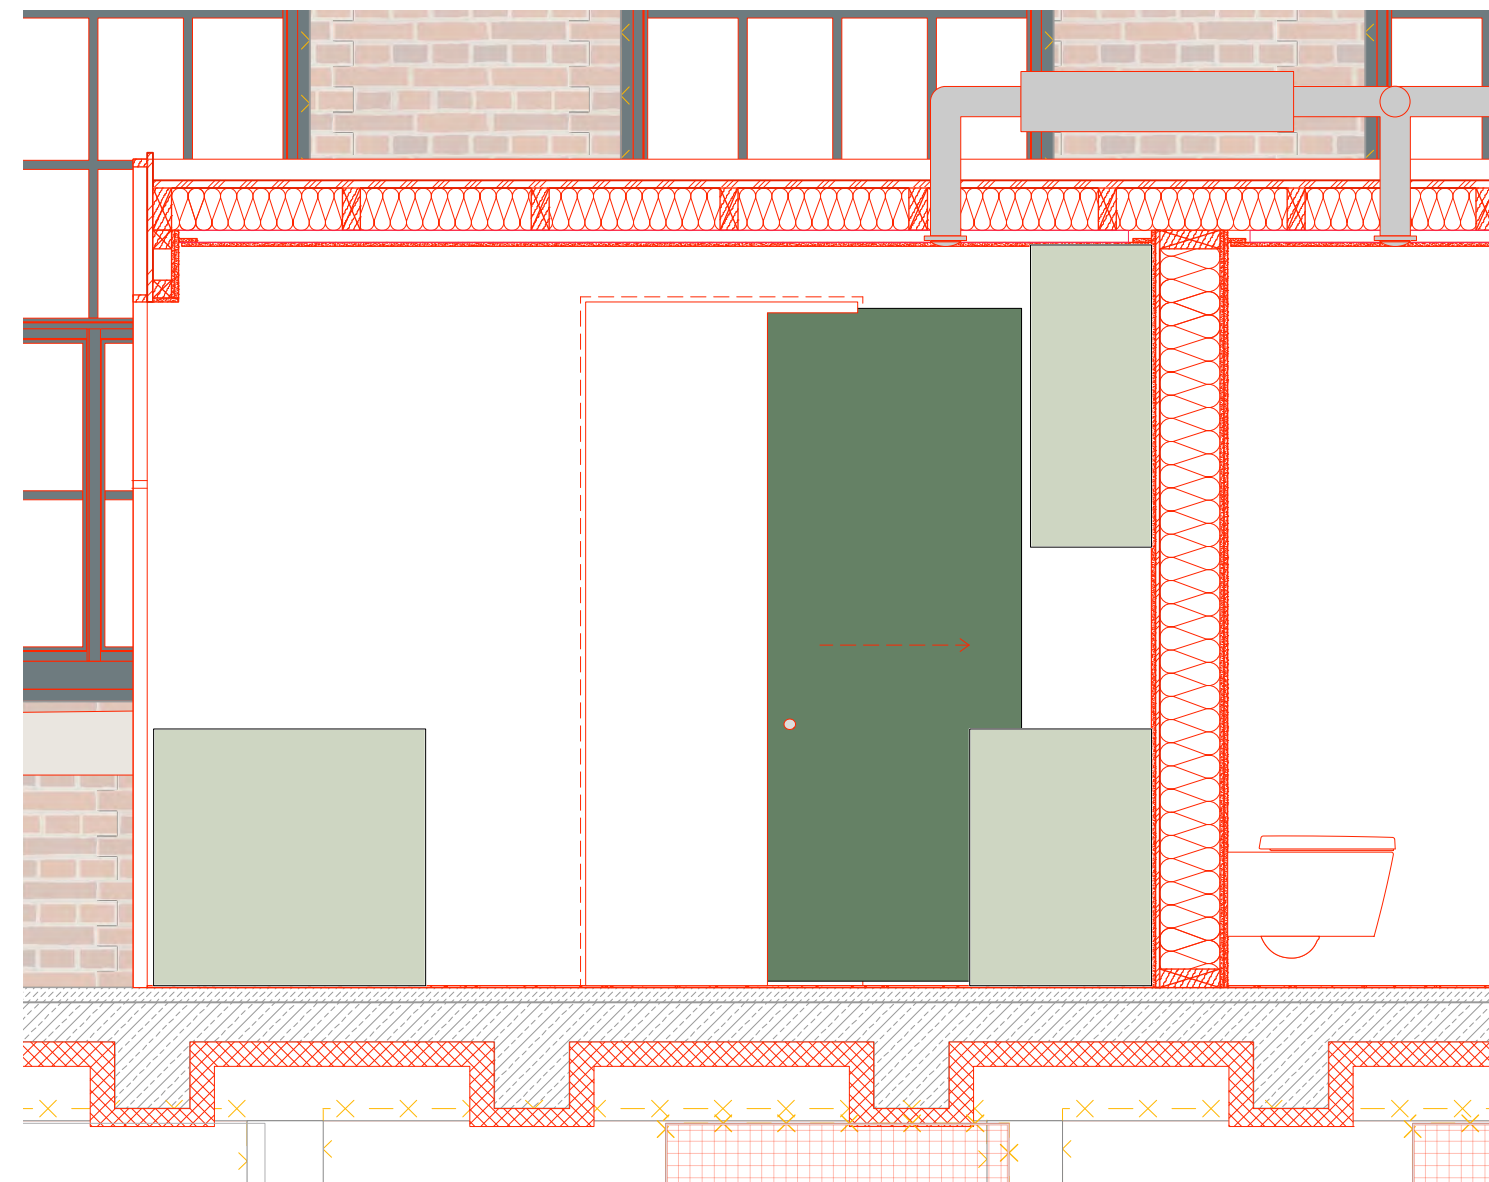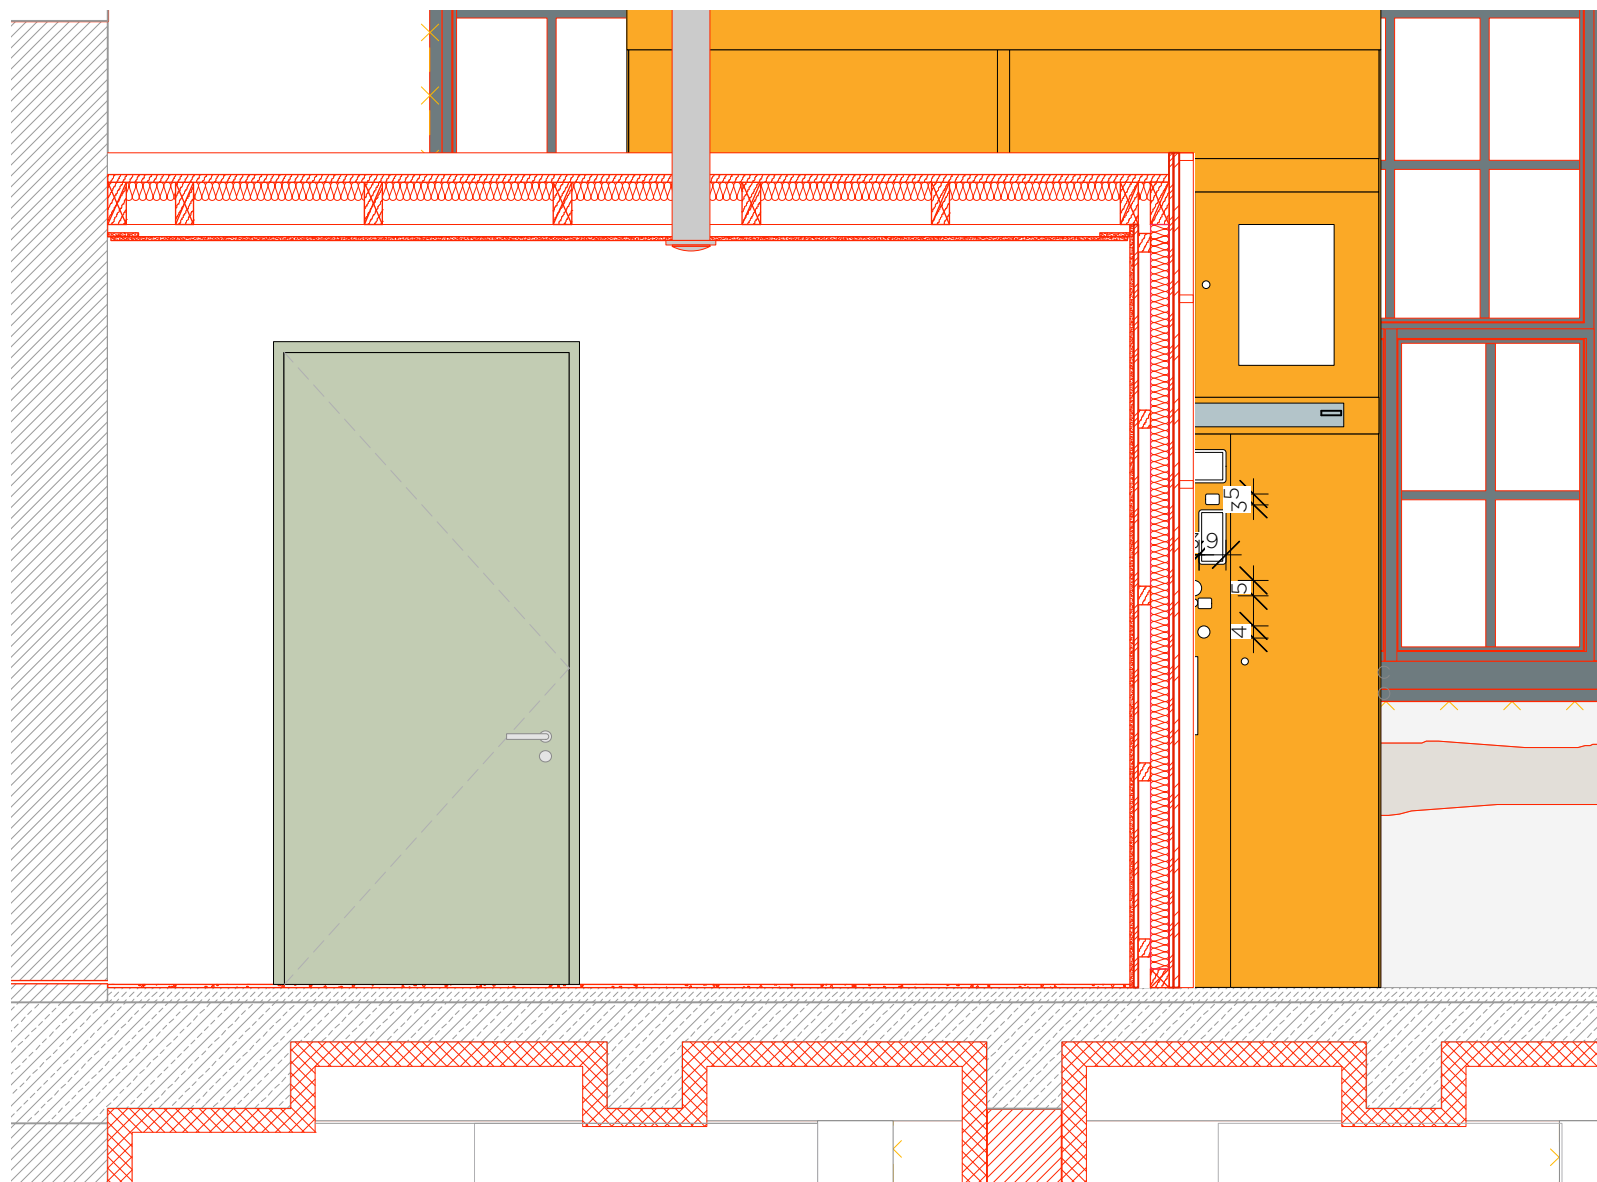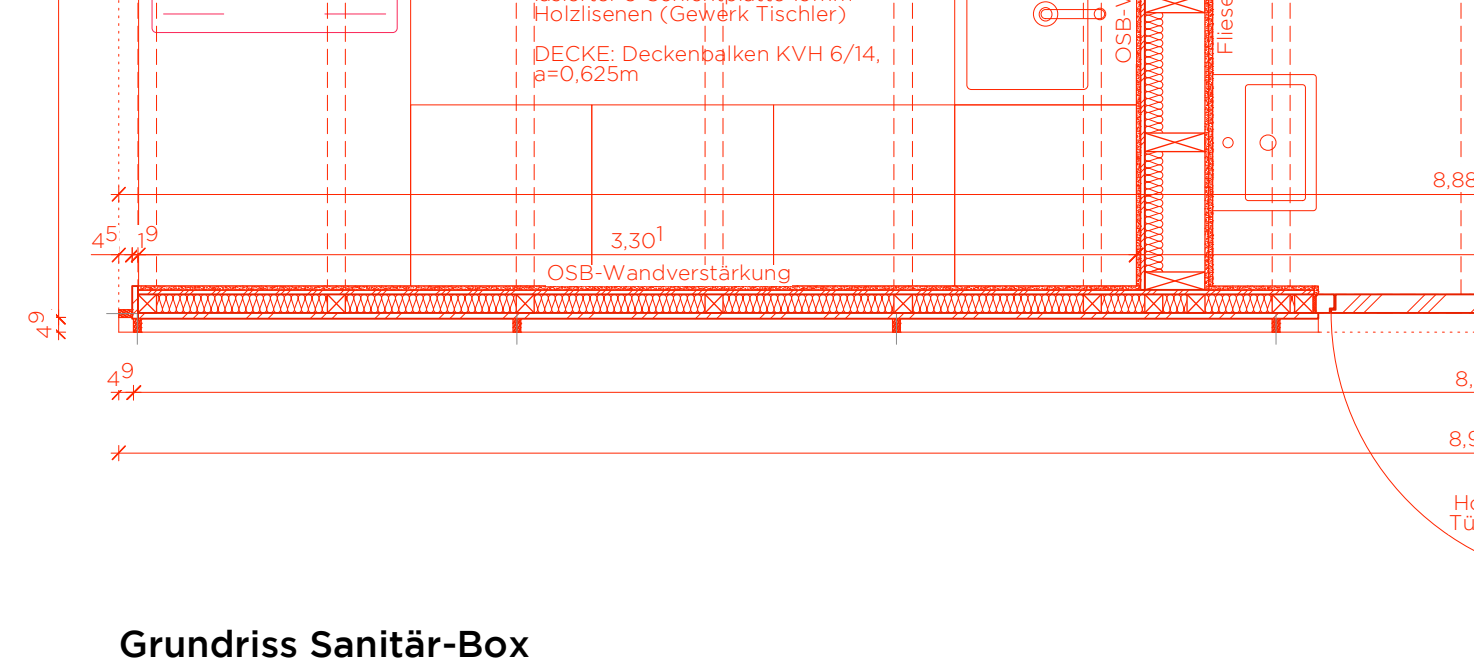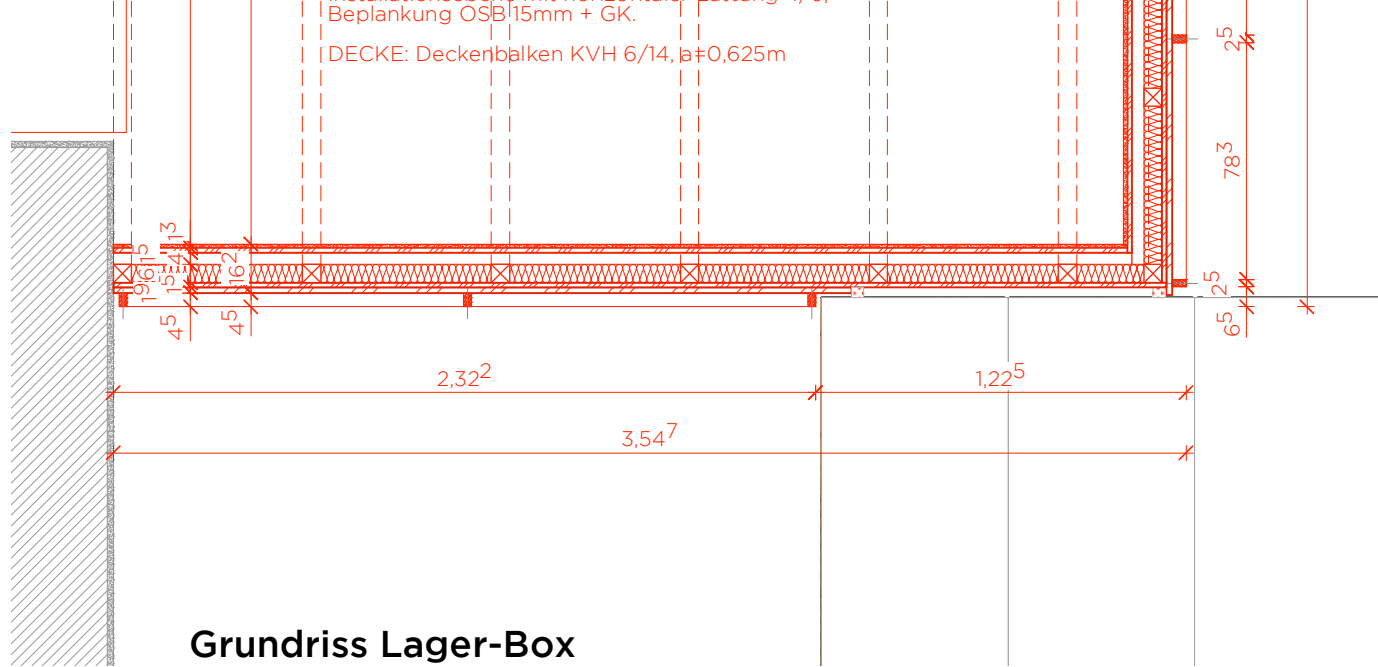

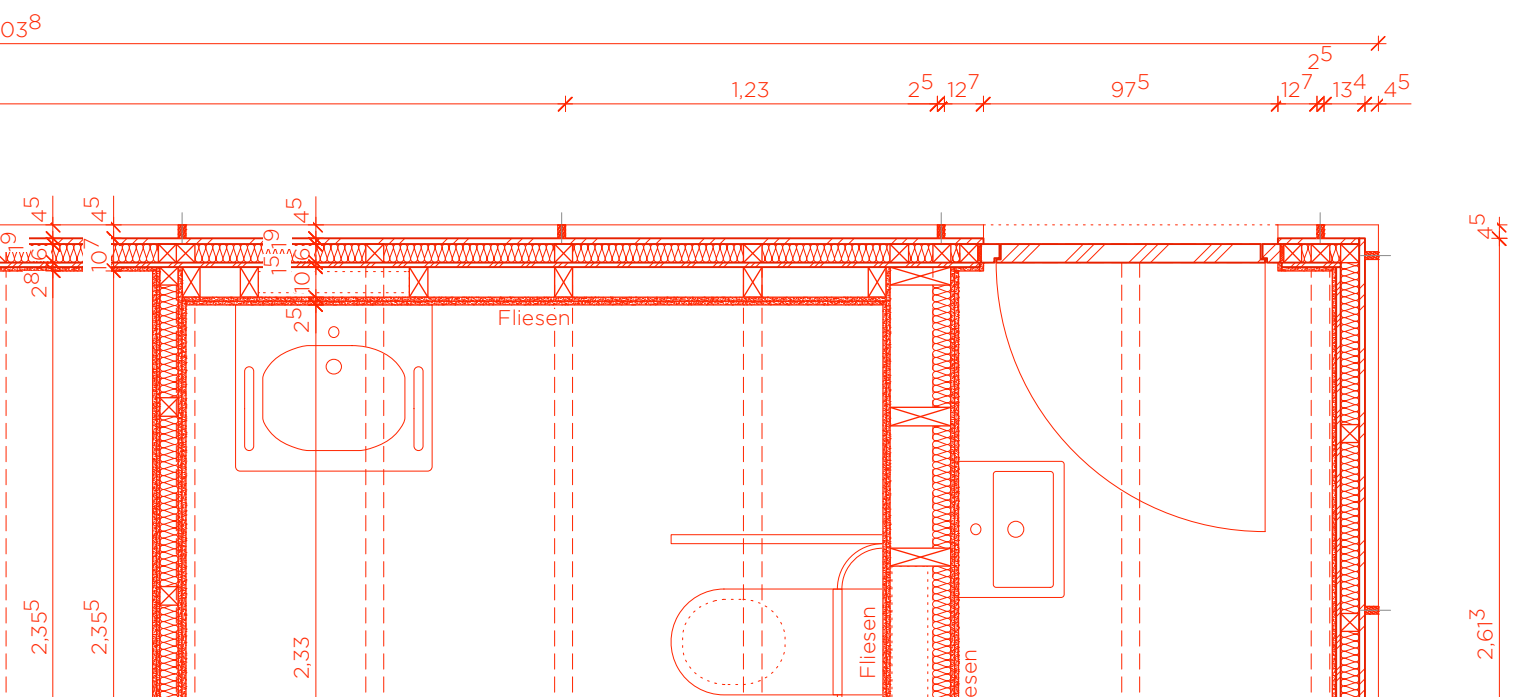

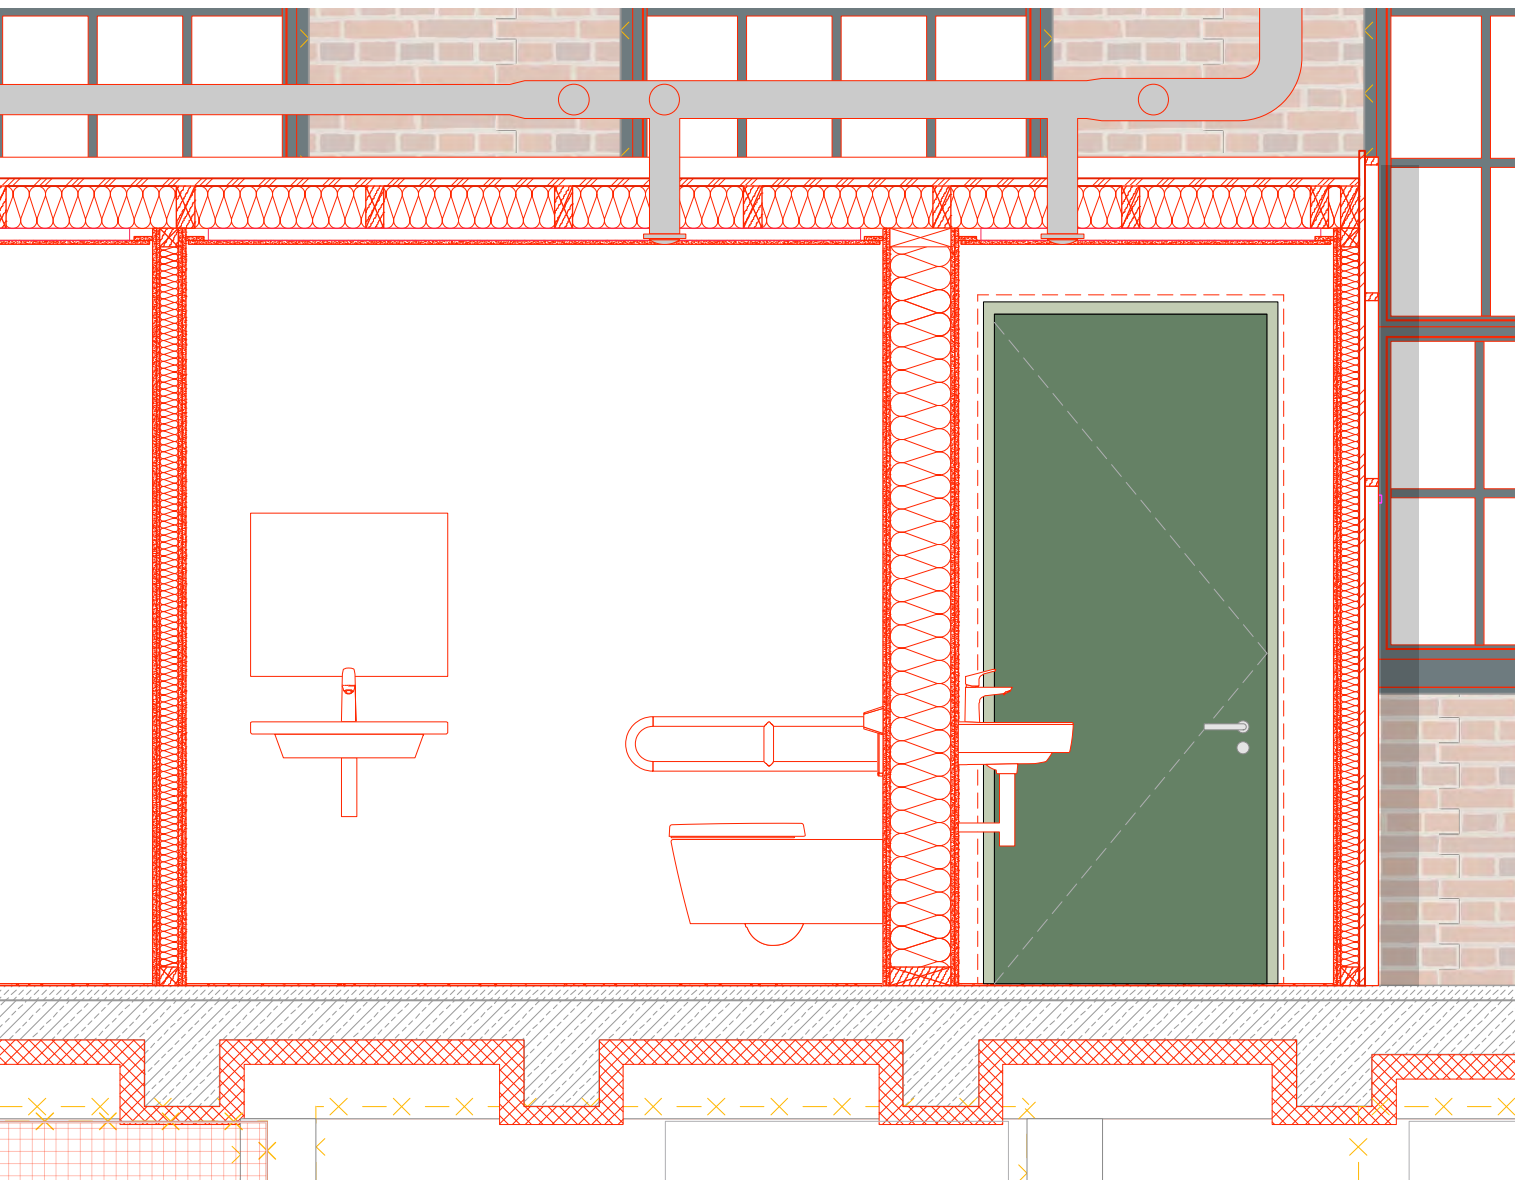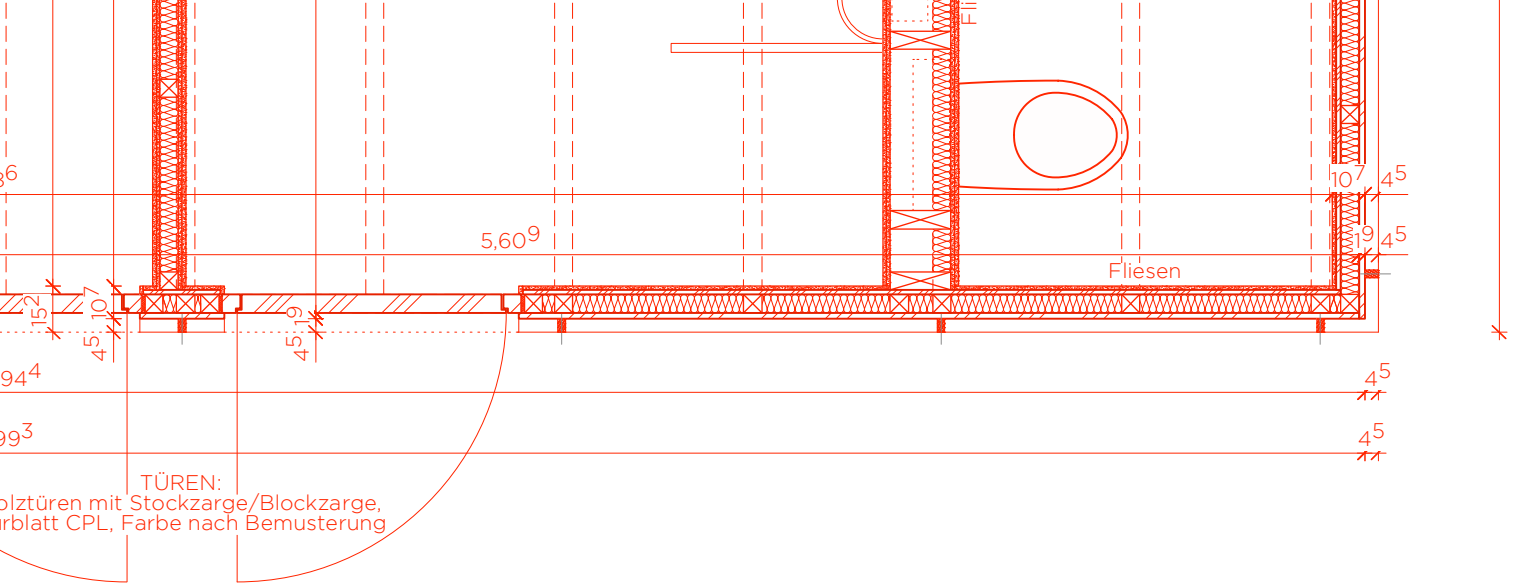

DIESE ZEICHNUNG IST URHEBERRECHTLICH
GESCHÜTZT UND NUR IN VERBINDUNG MIT
DER STATIK GÜLTIG!
ALLE MASSE SIND VOR ORT
VERANTWÖRTLICH ZU PRÜFEN!
ALLE AUSSBAUMASSE SIND AM BAU ZU
NEHMEN!
UNSTIMMIGKEITEN SIND VOR AUSFÜHRUNG
MIT DER PROJEKTLEITUNG ZU KLÄREN!

0.00m OKFF = 61.76 m ü. NHN

INDEX	DATUM	ART DER ÄNDERUNG	GEZ

PROJEKT
**Jugendzentrum
im ehem. Schaltheus
der Kokerei Hansa**
DORTMUND-HUCKARDE

PLANUNGSPHASE
LP 5 - Ausführungsplanung

BAUHERR:IN
**Stiftung Industriedenkmalpflege und
Geschichtskultur**
Emscherallee 11
44369 Dortmund

GENERALPLANER:IN
DBCO
GENERALPLANER
DBCO Generalplaner
Oststraße 2 | 48153 Münster
T 0251 / 590 83 800
info@dbco.de

ARCHITEKT:IN
MS PLUS ARCHITEKTEN BDA
Bücker Holling Schwager PartGmbH
Bült 2 | 48143 Münster
T 0251 / 53 95 65 35
info@msplus-architekten.de

PLAN-NR.
A.14.03

PLANINHALT
Übersicht Nebenraumbox
OK FF EG = 0,00m
± 61,76m ü. NHN

MASSSTAB	DATUM	INDEX
1:25	17.09.26	—
PROJEKTNUMMER	PLANGRÖSSE	GEZEICHNET
SH	A1	JM / IR

UNTERSCHRIFT
VORABZUG