

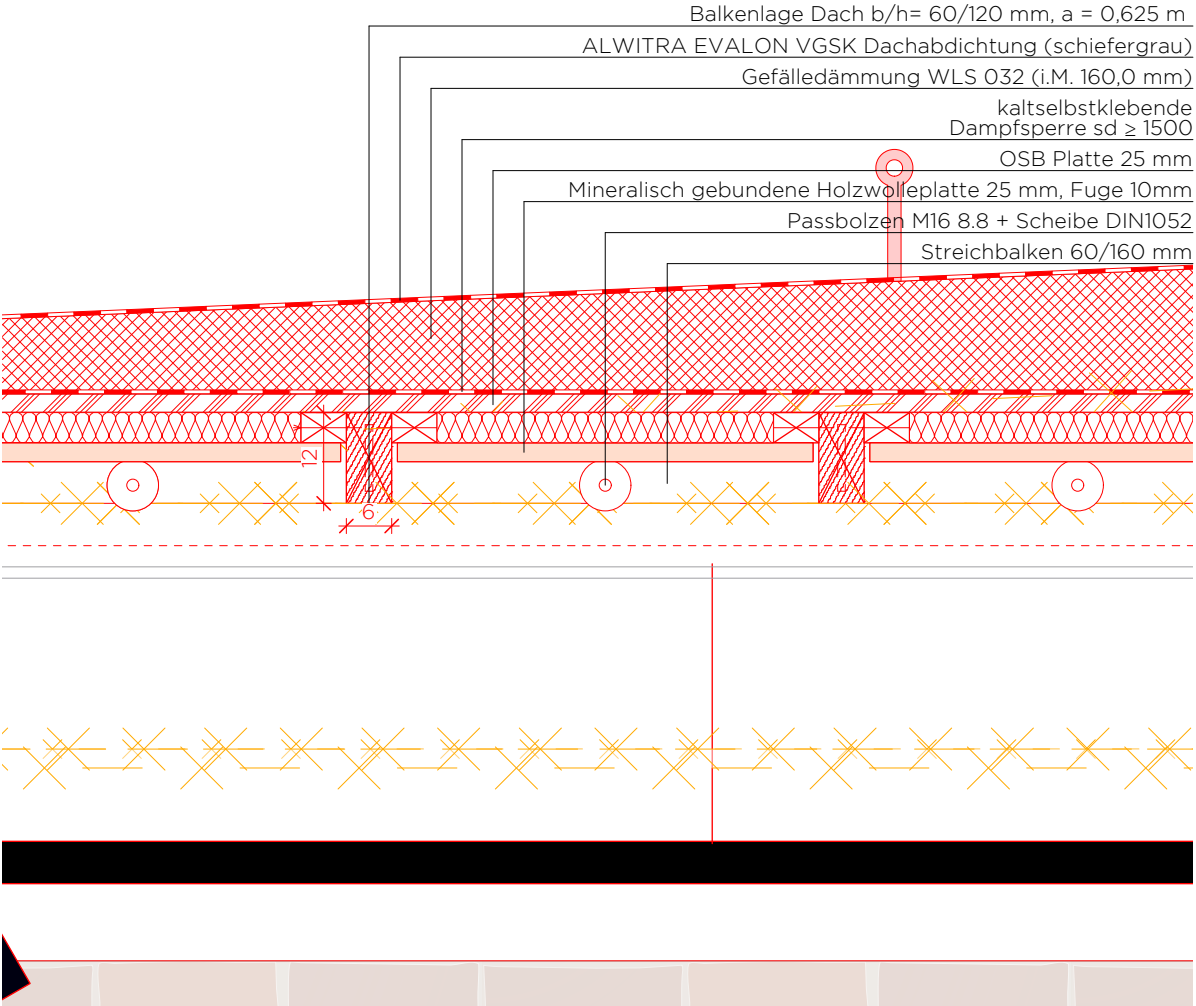


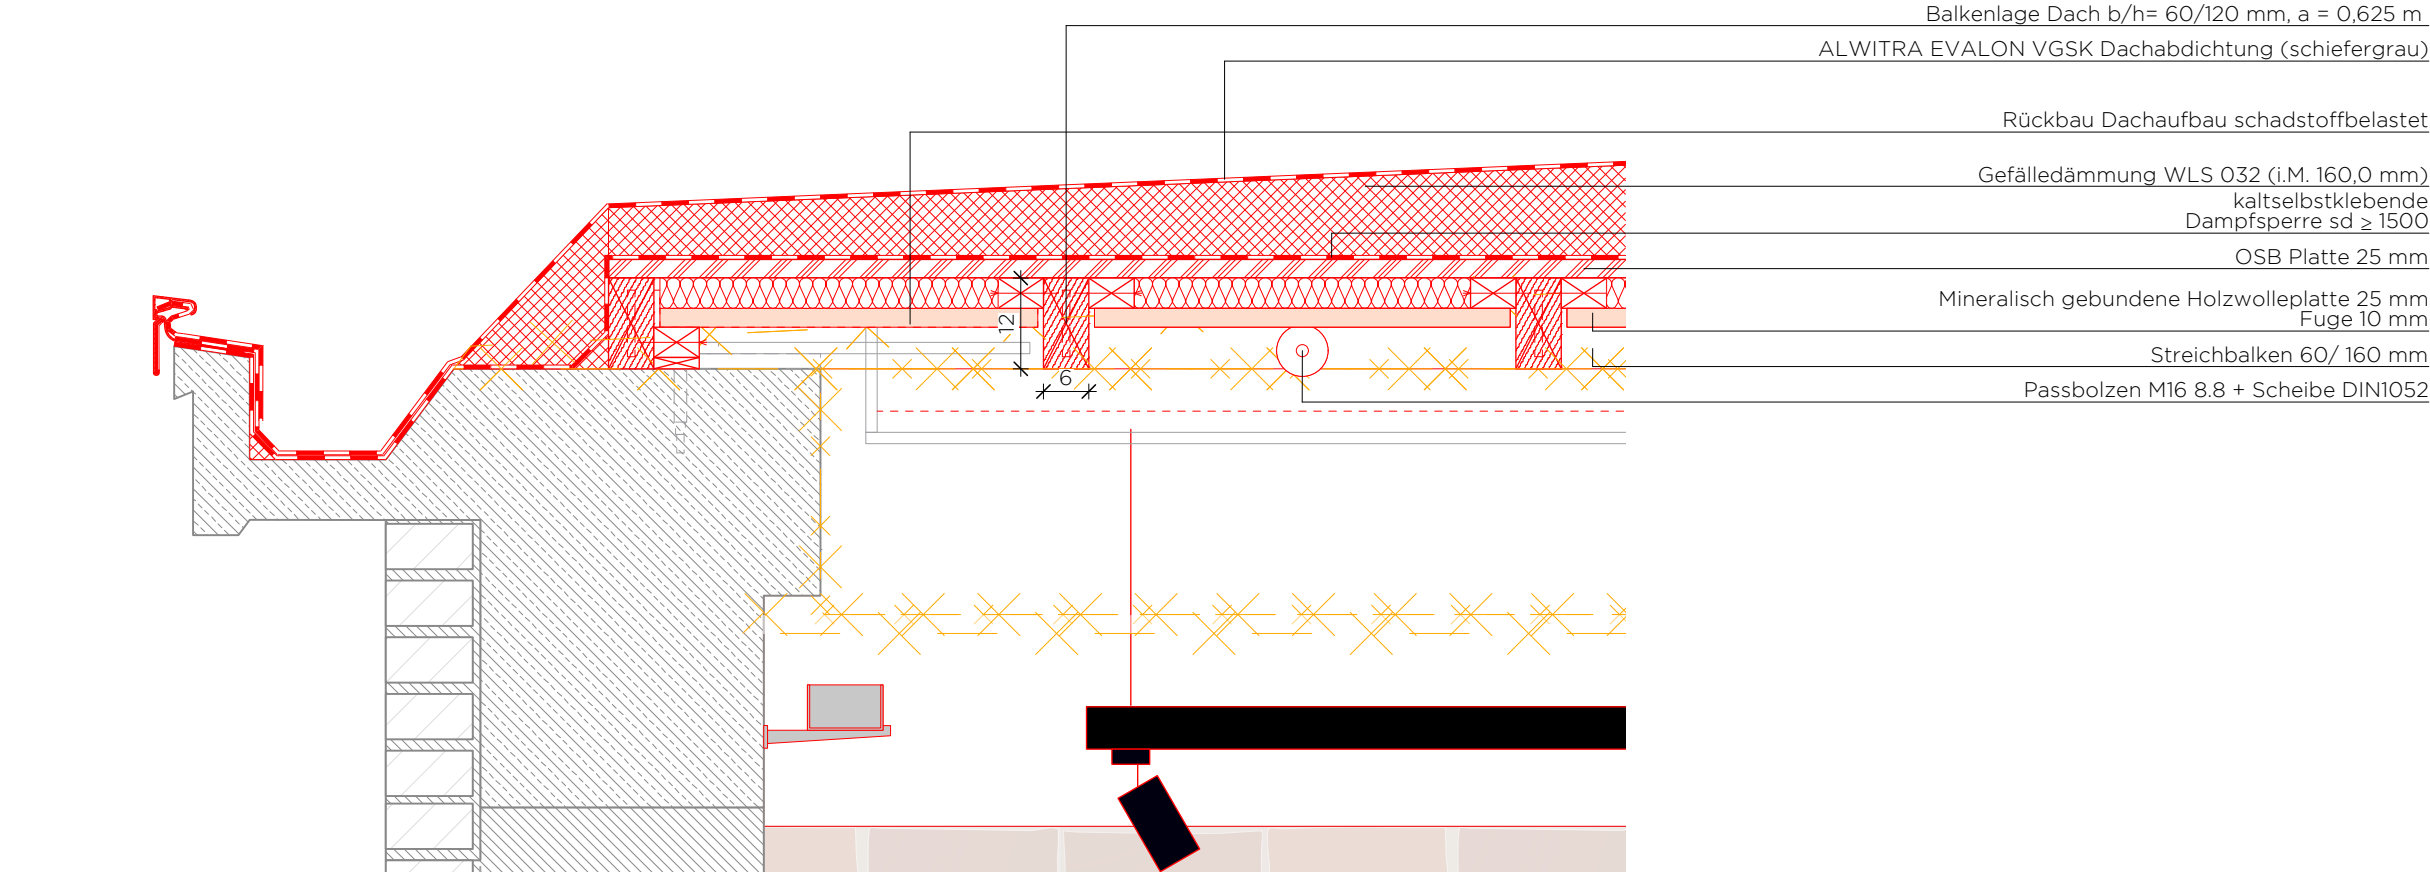

D.8.05.01 Abhangdecke

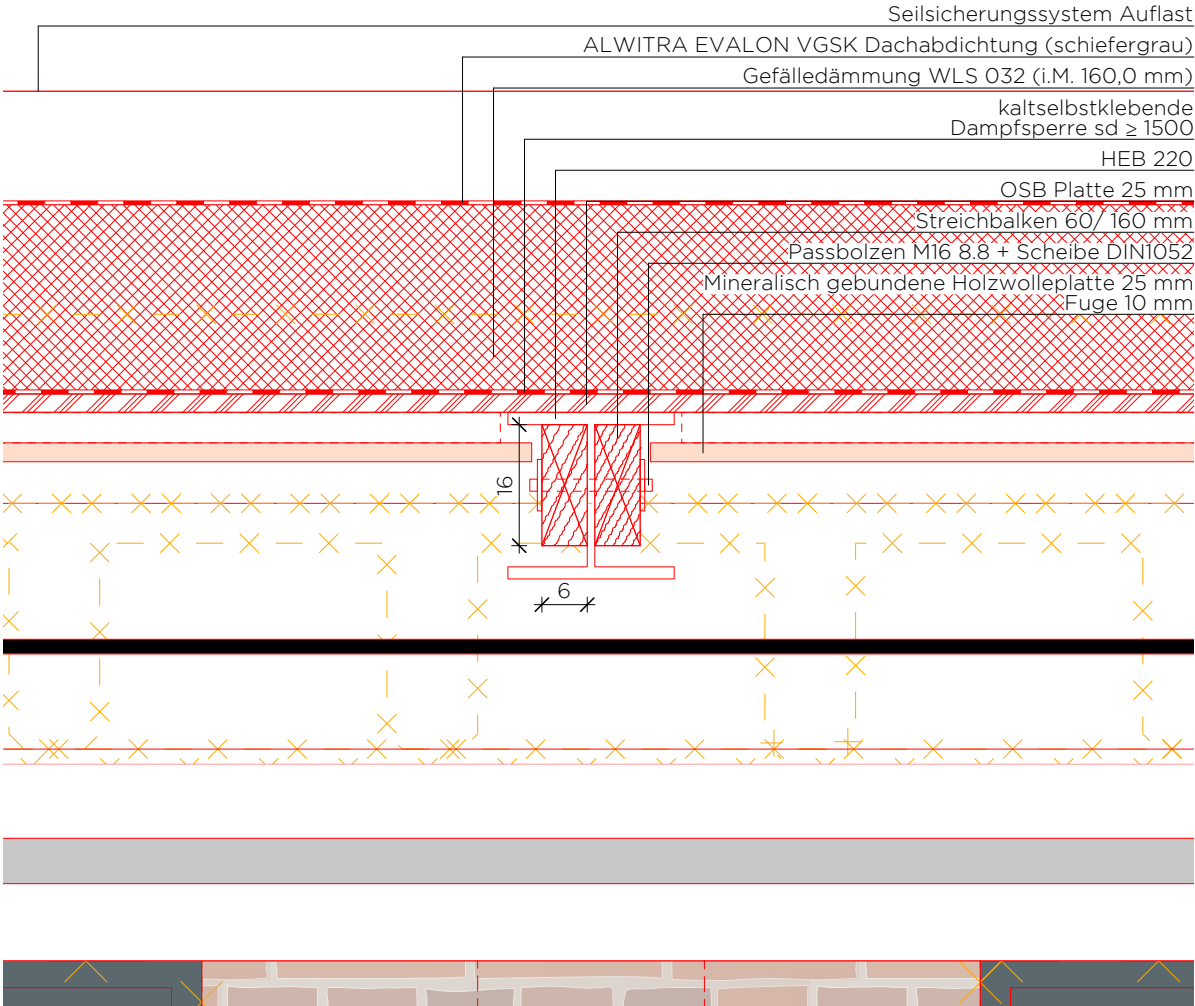

D.8.05.02 Abhangdecke

DIESE ZEICHNUNG IST URHEBERRECHTLICH GESCHÜTZT UND NUR IN VERBINDUNG MIT DER STATIK GÜLTIG!  
ALLE AUSSBAUMASSE SIND AM BAU NEHMEN!  
ALLE MASSE SIND VOR ORT VERANTWORTLICH ZU PRÜFEN!  
UNSTIMMIGKEITEN SIND VOR AUSFÜHRUNG MIT DER PROJEKTL EITUNG ZU KLÄREN!

0.00m OKFF = 61.76 m ü. NHN

| INDEX | DATUM | ART DER ÄNDERUNG | GEZ |
|-------|-------|------------------|-----|
|       |       |                  |     |

PROJEKT  
**Jugendzentrum  
im ehem. Schalthaus  
der Kokerei Hansa**  
DORTMUND-HUCKARDE

PLANUNGSPHASE  
**LP 5 - Ausführungsplanung**

BAUHERR:IN  
**Stiftung Industriedenkmalpflege und  
Geschichtskultur**  
Emscherallee 11  
44369 Dortmund

GENERALPLANER:IN  
**DBCO Generalplaner**  
**Oststraße 2** | 48153 Münster  
T 0251 / 590 83 800  
info@dbco.de

**DBCO**  
GENERALPLANER

ARCHITEKT:IN  
**MS PLUS ARCHITEKTEN BDA**  
Bücker Holling Schwager PartGmbB  
Bült 2 | 48143 Münster  
T 0251 / 53 95 65 35  
info@msplus-architekten.de

**M** / **S**

PLAN-NR.  
D.8.05

OK FF EG = 0,00m  
± 61,76m ü. NHN

| MASSTAB       | DATUM      | INDEX      |
|---------------|------------|------------|
| 1:10          | 16.09.26   | —          |
| PROJEKTNUMMER | PLANGRÖSSE | GEZEICHNET |
| SH            | DIN A3     | JM         |

UNTERSCHRIFT  
**VORABZUG**