
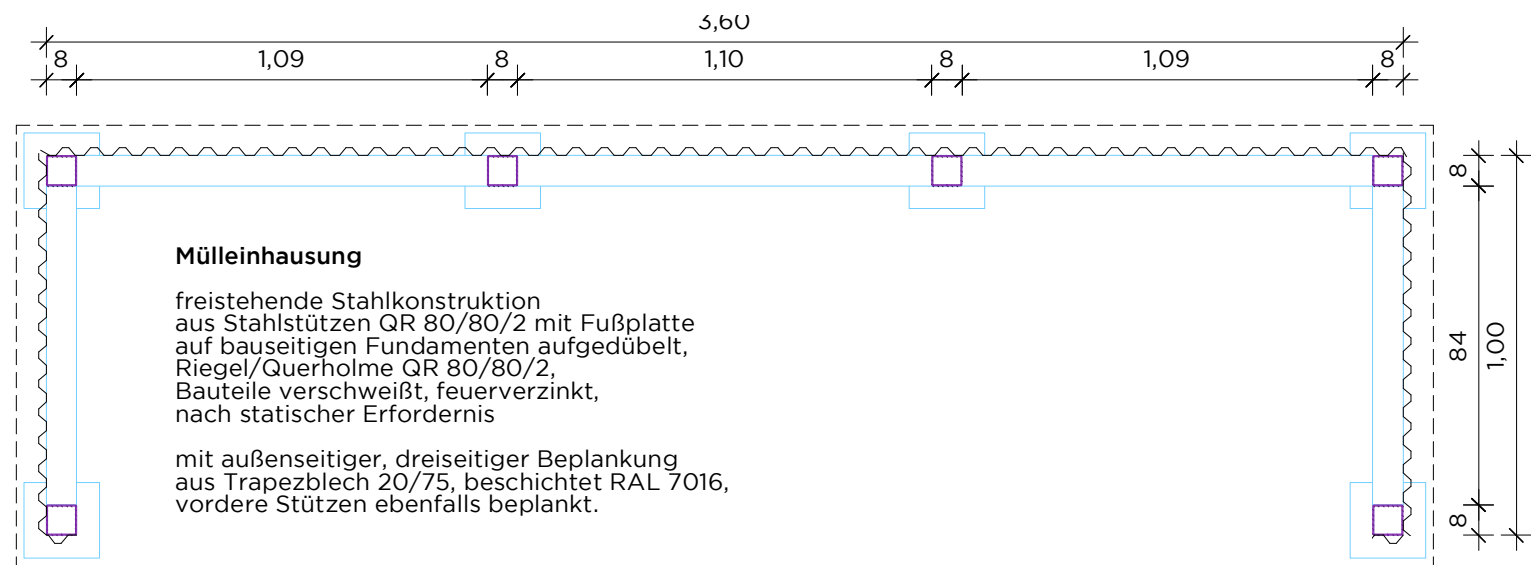
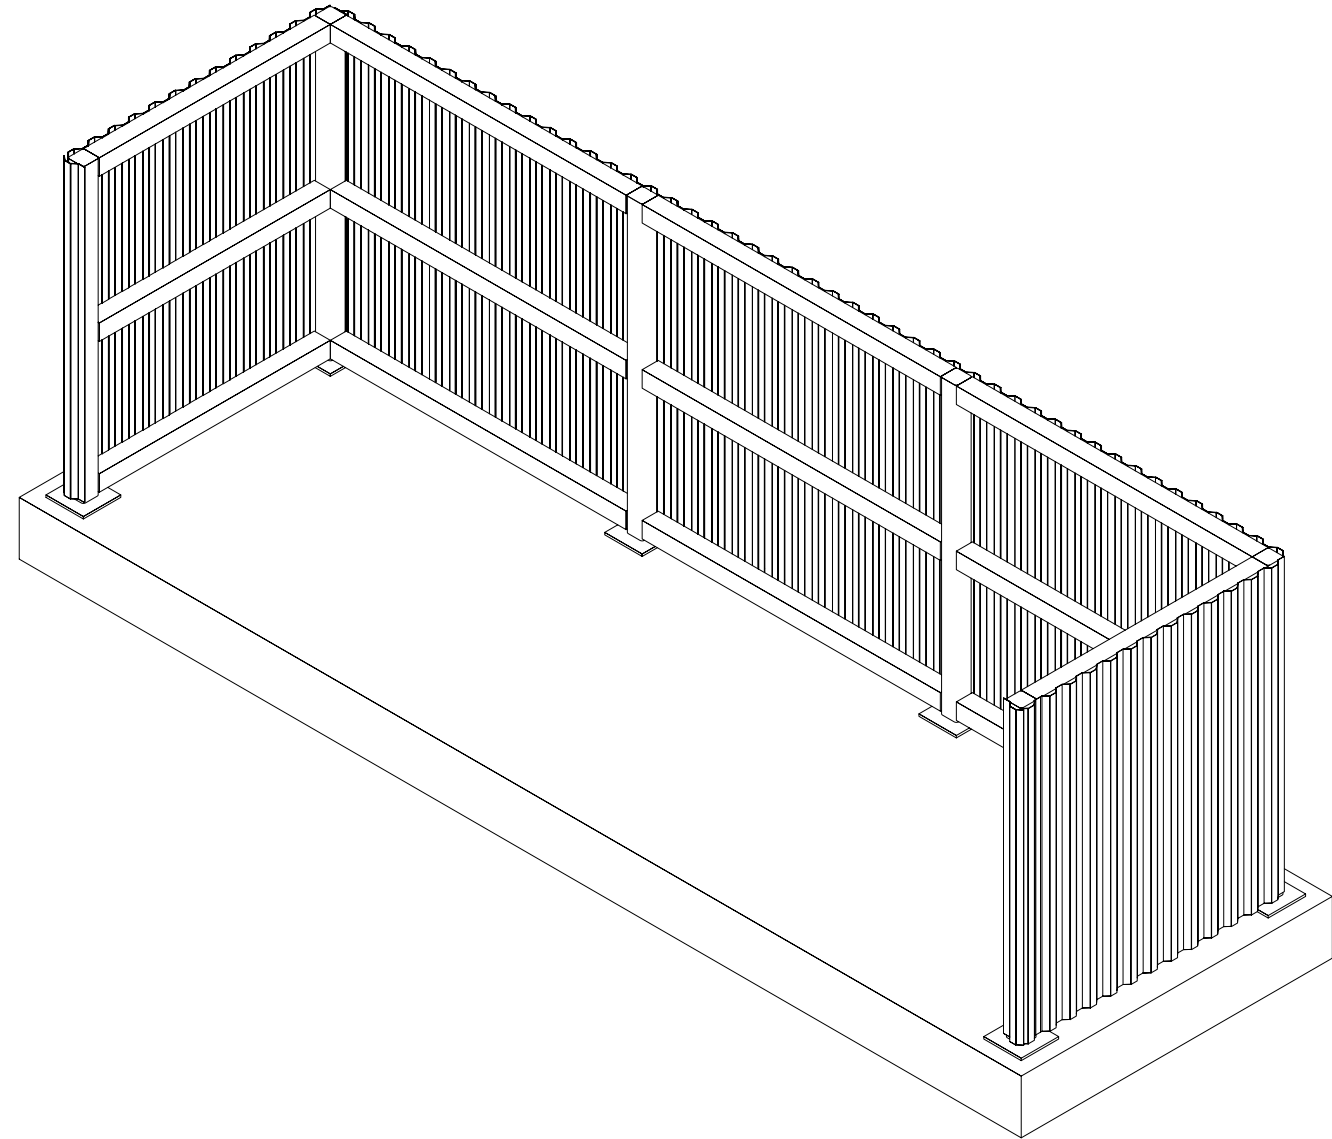


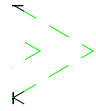

DIESE ZEICHNUNG IST URHEBERRECHTLICH
GESCHÜTZT UND NUR IN VERBINDUNG MIT
DER STATIK GÜLTIG!
ALLE AUSSBAUMASSE SIND AM BAU NEHMEN!
ALLE MASSE SIND VOR ORT
VERANTWÖRTLICH ZU PRÜFEN!
UNSTIMMIGKEITEN SIND VOR AUSFÜHRUNG
MIT DER PROJEKTL EITUNG ZU KLÄREN!

0.00m OKFF = 61.76 m ü. NHN

INDEX	DATUM	ART DER ÄNDERUNG	GEZ

PROJEKT

**Jugendzentrum
im ehem. Schalthaus
der Kokerei Hansa**
DORTMUND-HUCKARDE

PLANUNGSPHASE

LP 5 - Ausführungsplanung

BAUHERR:IN

**Stiftung Industriedenkmalpflege und
Geschichtskultur**
Emscherallee 11
44369 Dortmund

GENERALPLANER:IN

DBCO
GENERALPLANER
DBCO Generalplaner
Oststraße 2 | 48153 Münster
T 0251 / 590 83 800
info@dbco.de

ARCHITEKT:IN

M S

MS PLUS ARCHITEKTEN BDA
Bücker Holling Schwager PartGmbB
Bült 2 | 48143 Münster
T 0251 / 53 95 65 35
info@msplus-architekten.de

PLAN-NR.

D.10.05

PLANINHALT

Mülleinhausung

MASSSTAB	DATUM	INDEX
1:20	21.09.26	—
PROJEKTNUMMER	PLANGRÖSSE	GEZEICHNET
23035	DIN A3	IR

UNTERSCHRIFT

VORABZUG