


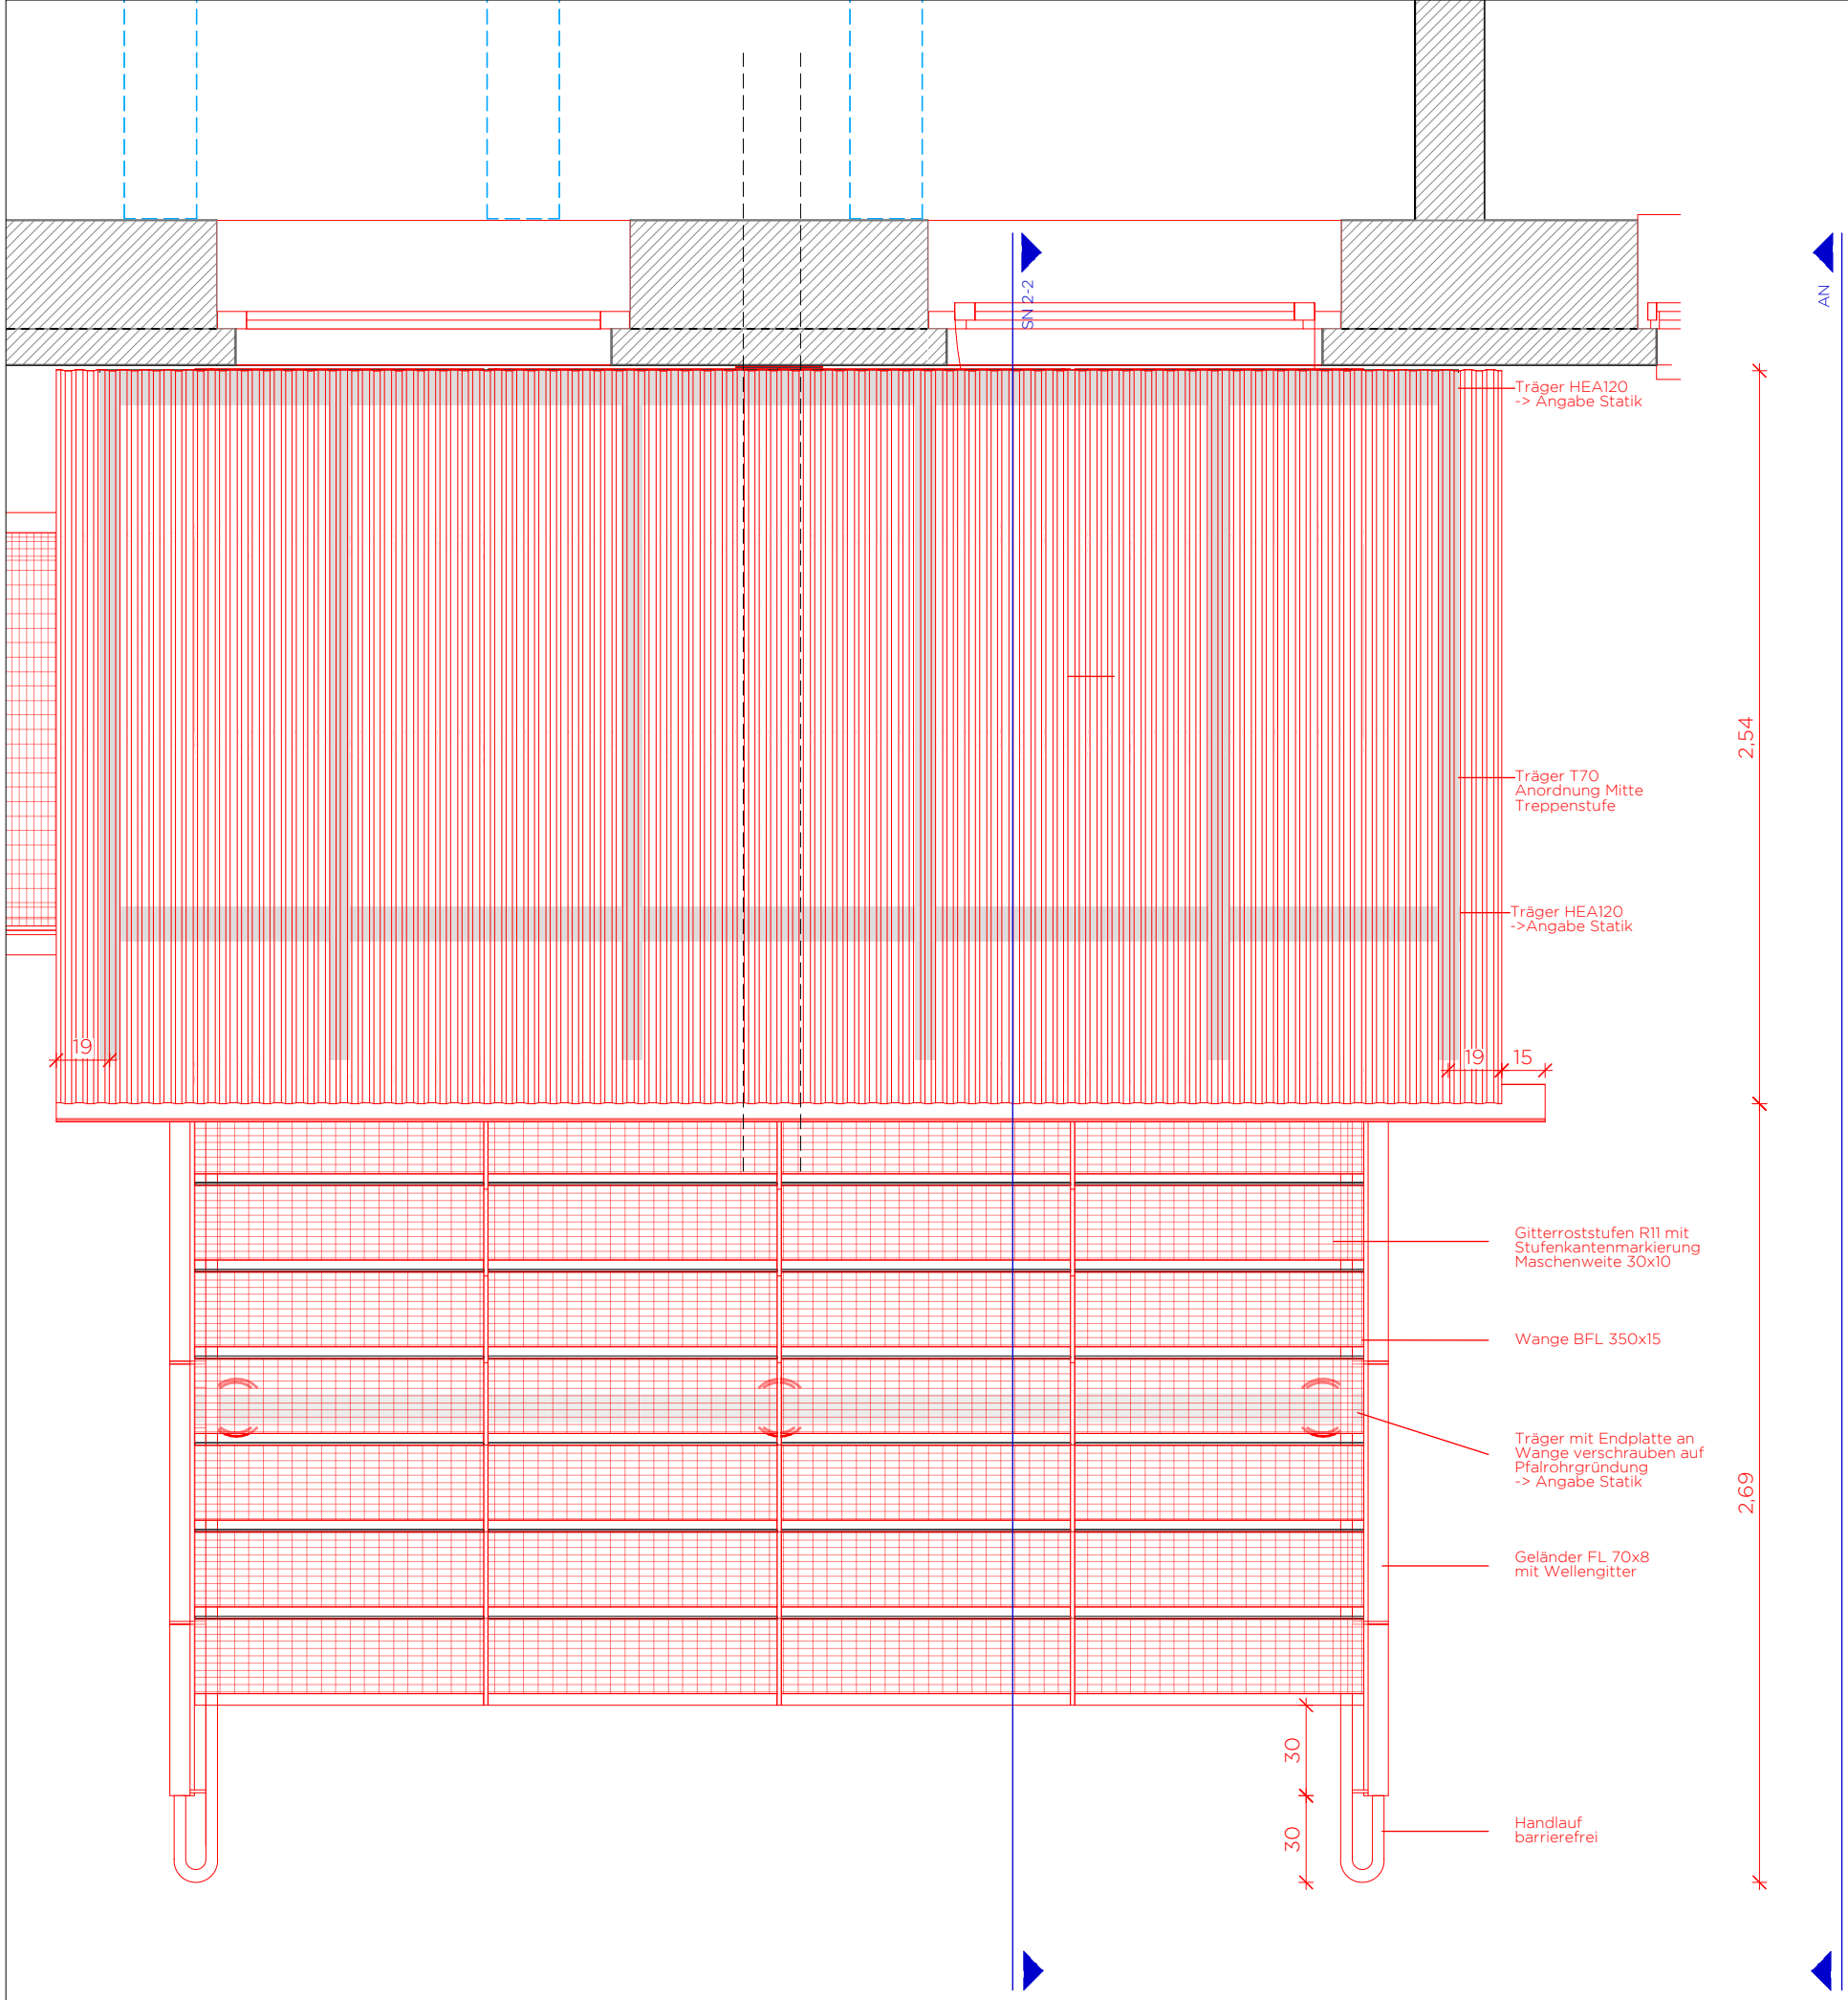


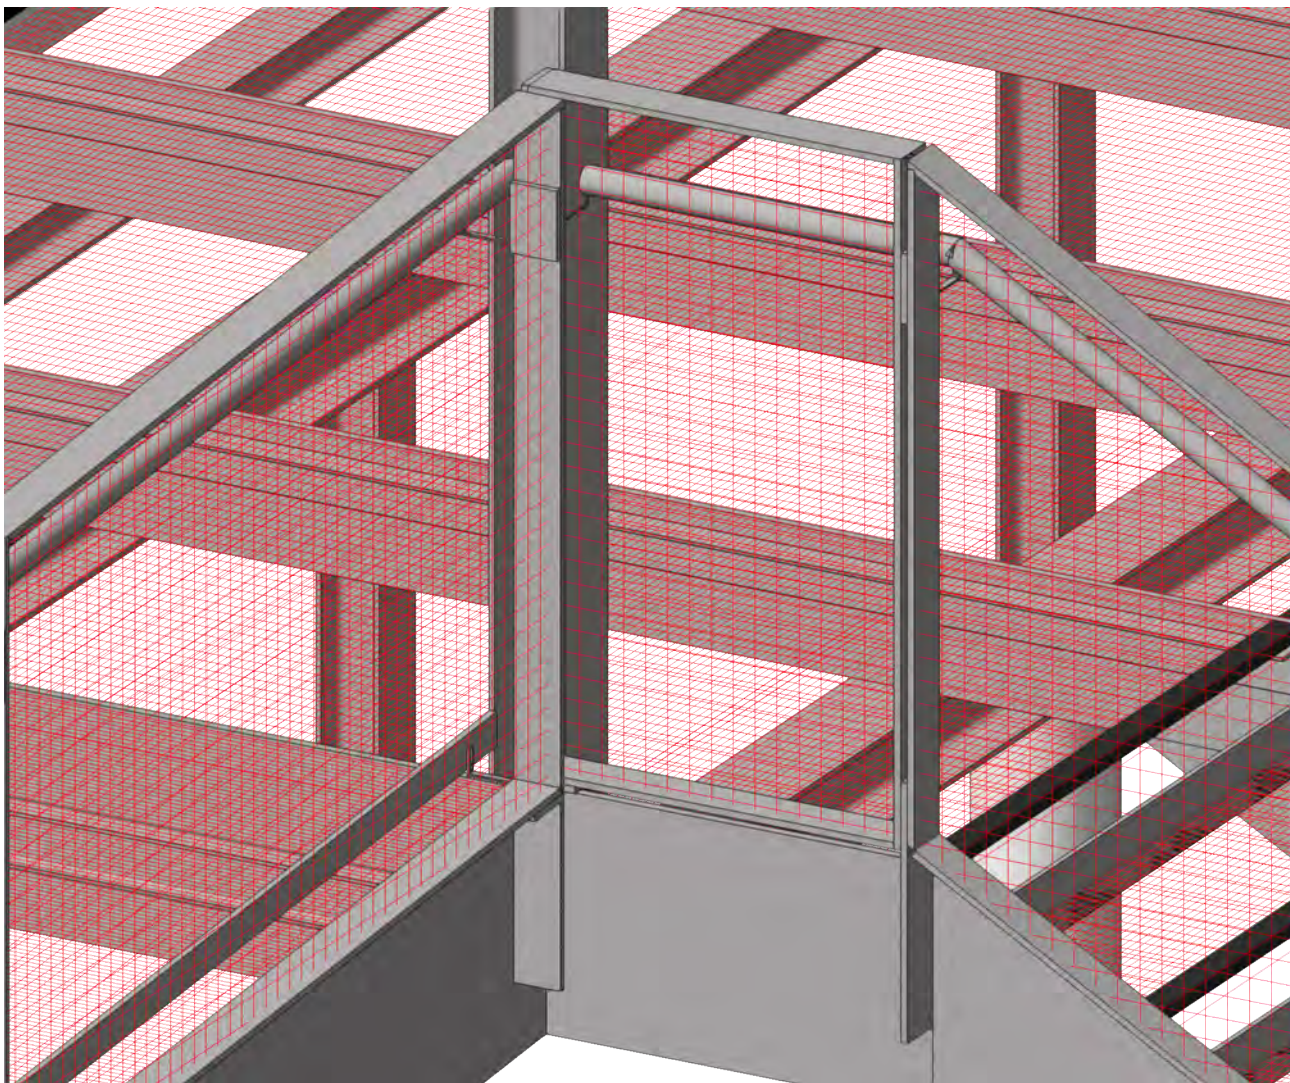


Grundrissausschnitt
Treppe mit Vordach
M 1:25

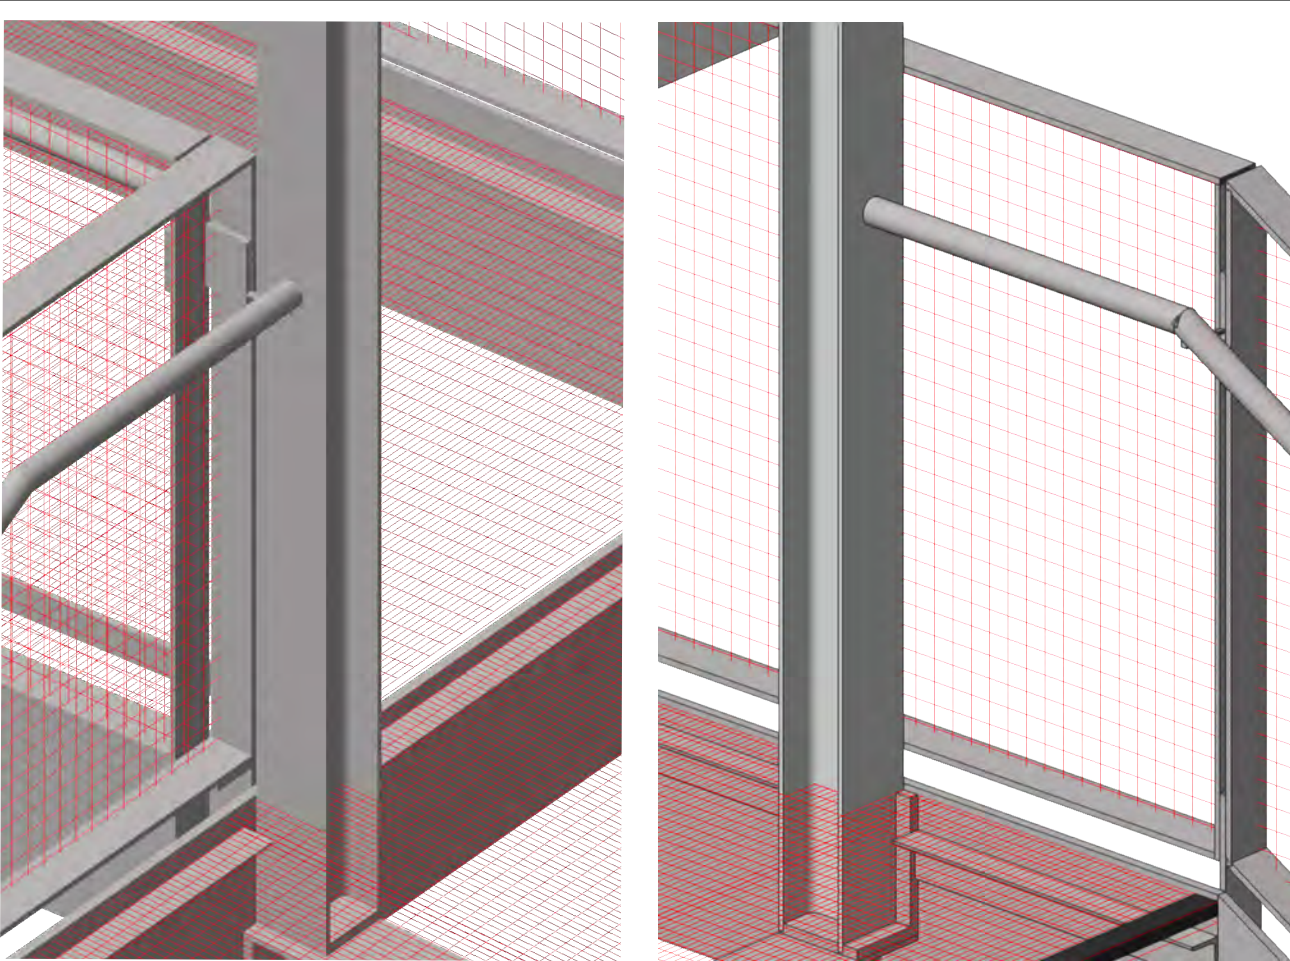


Detailpunkt Eckausführung Geländer

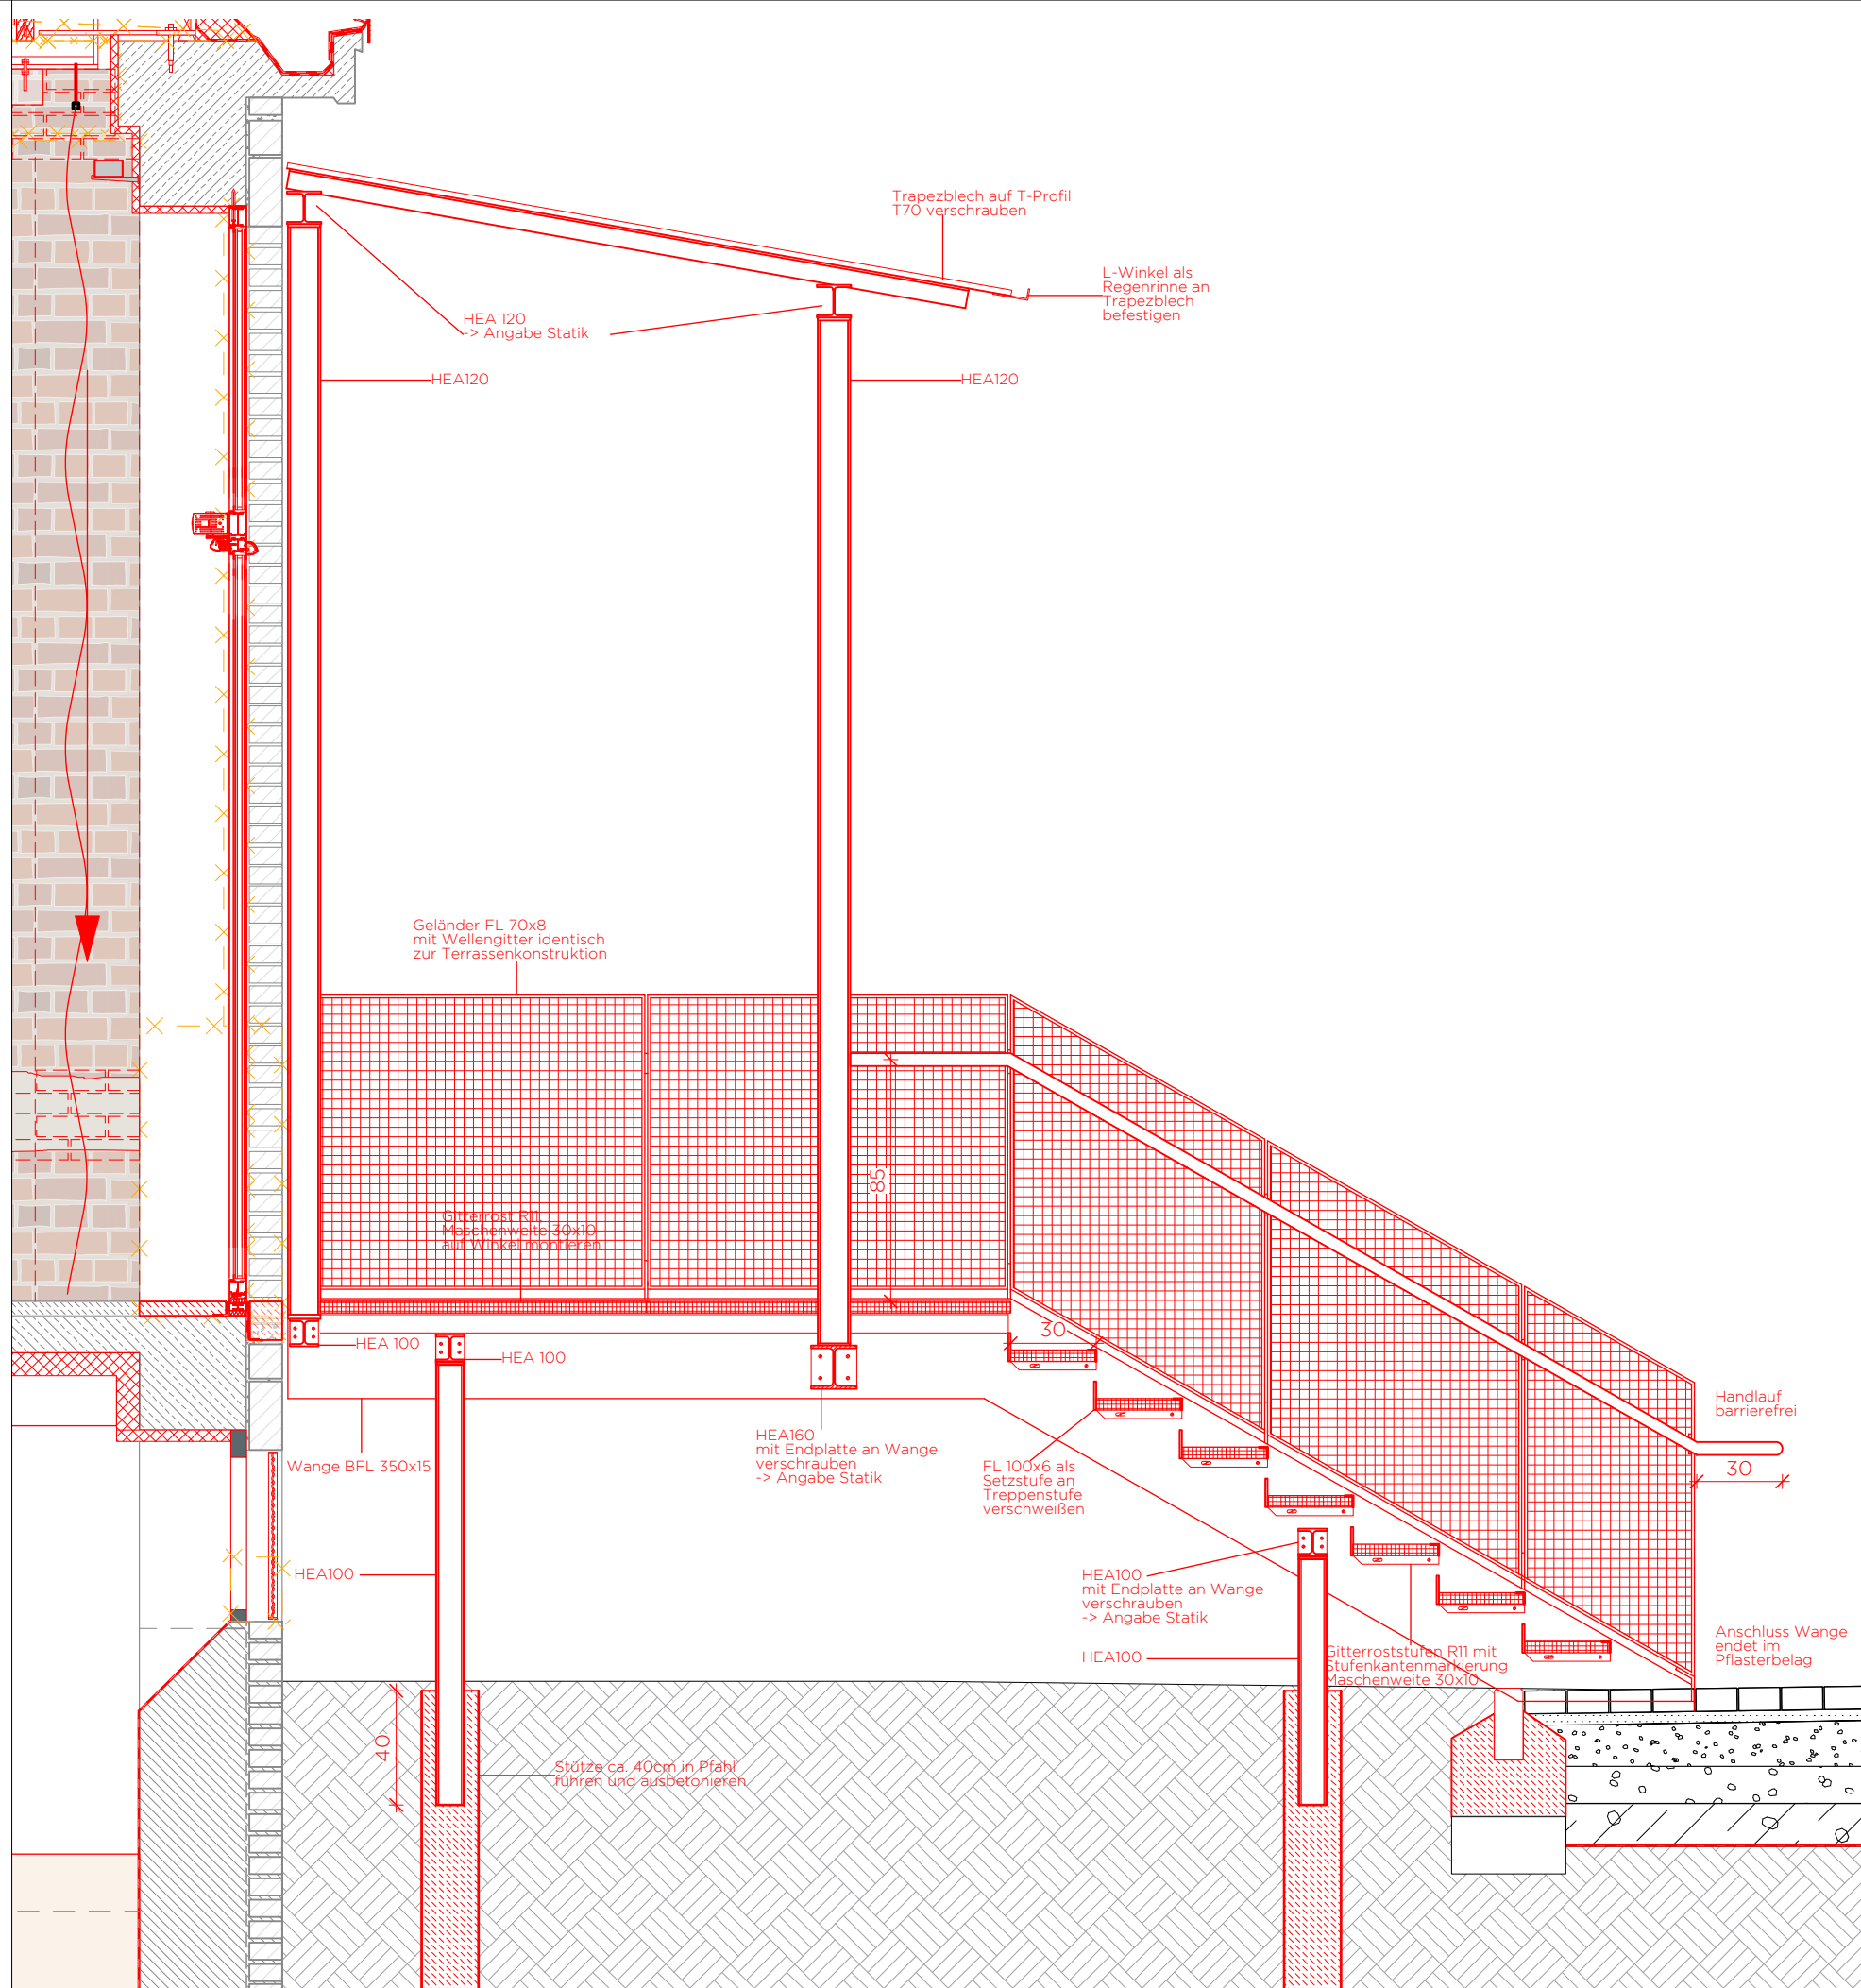


Schnitt 2-2
Treppe
M 1:25

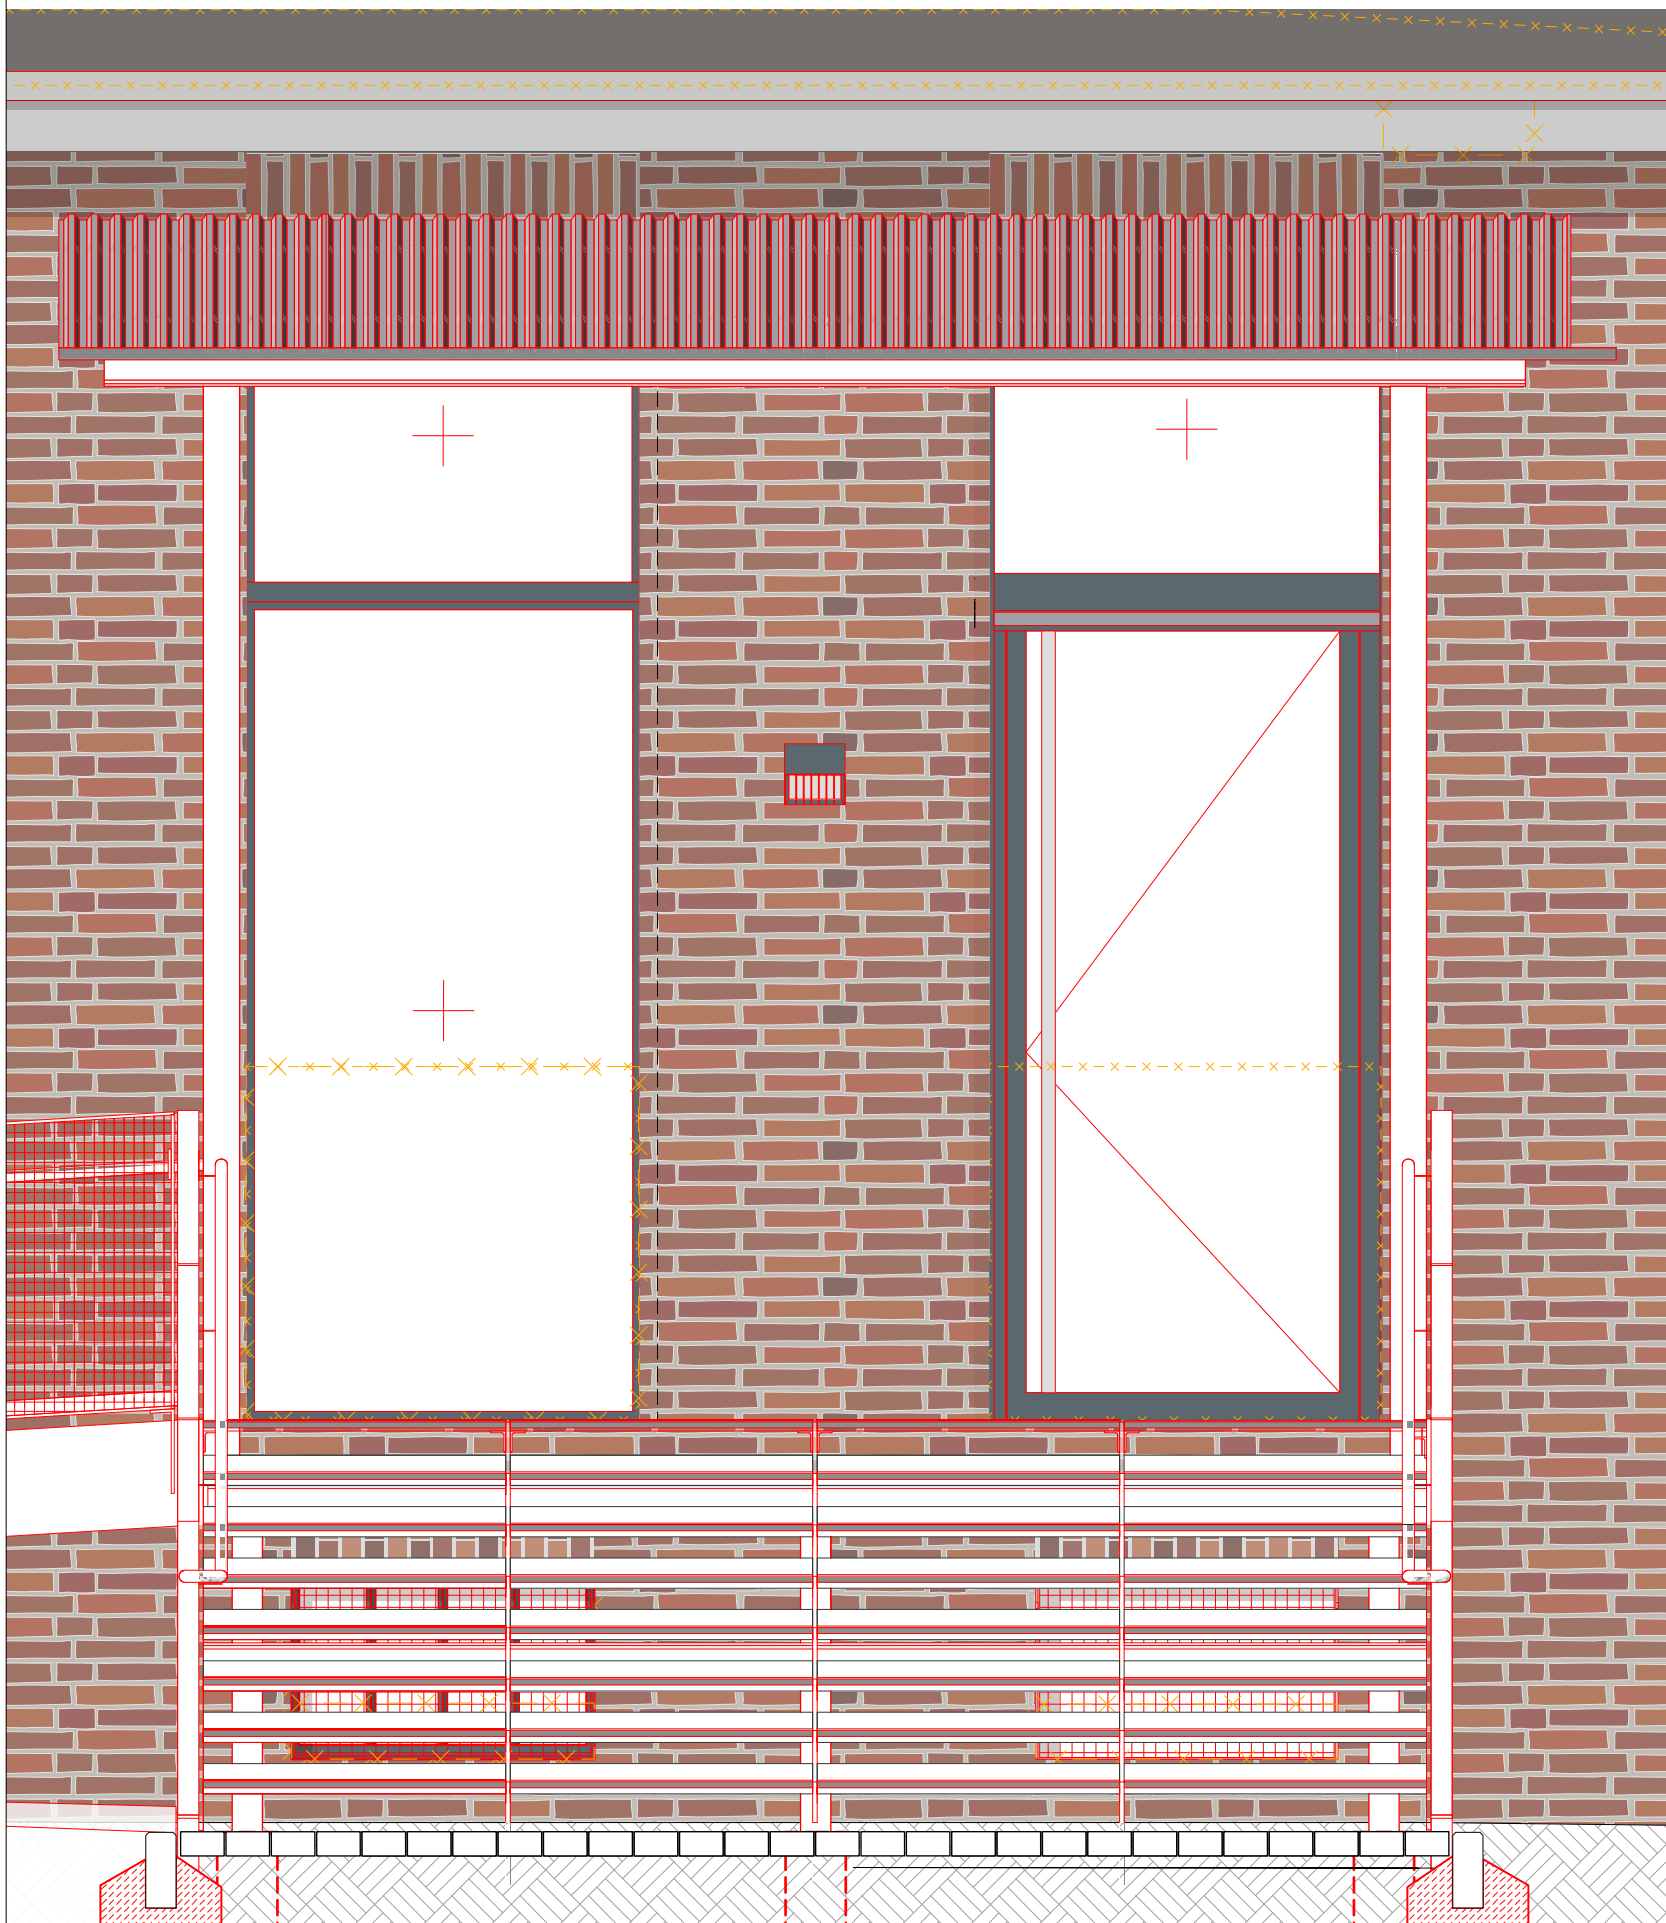

Ansicht
Treppe
M 1:100

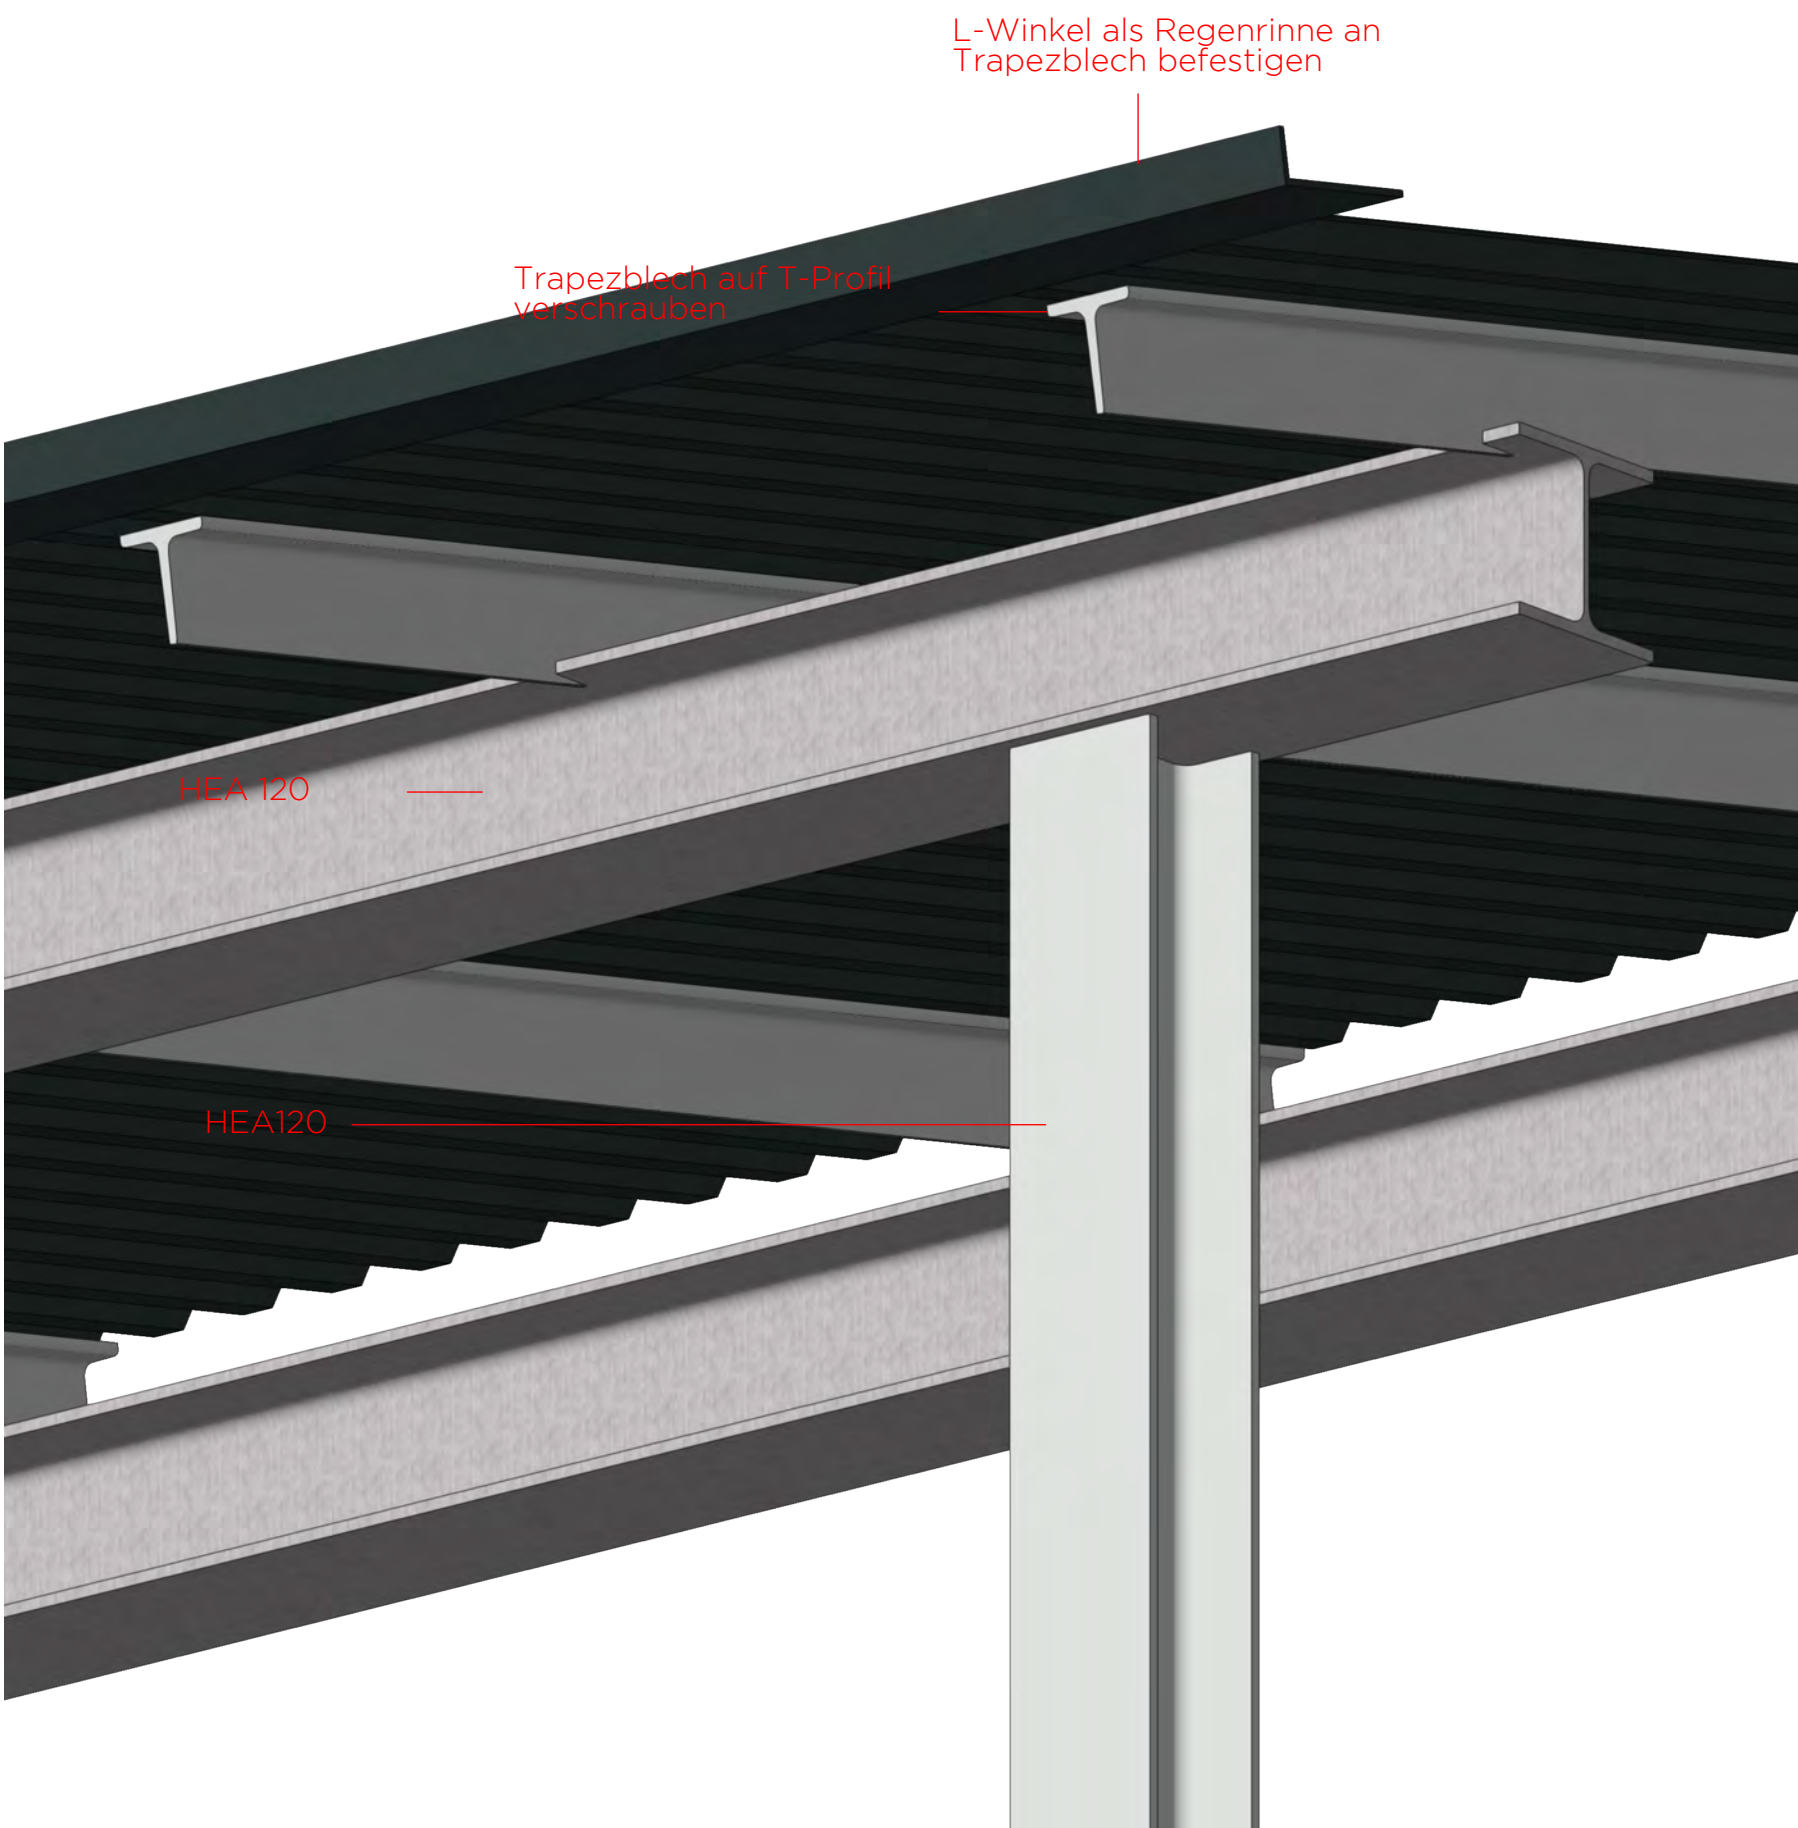

Detailpunkt Vordachhachkonstruktion

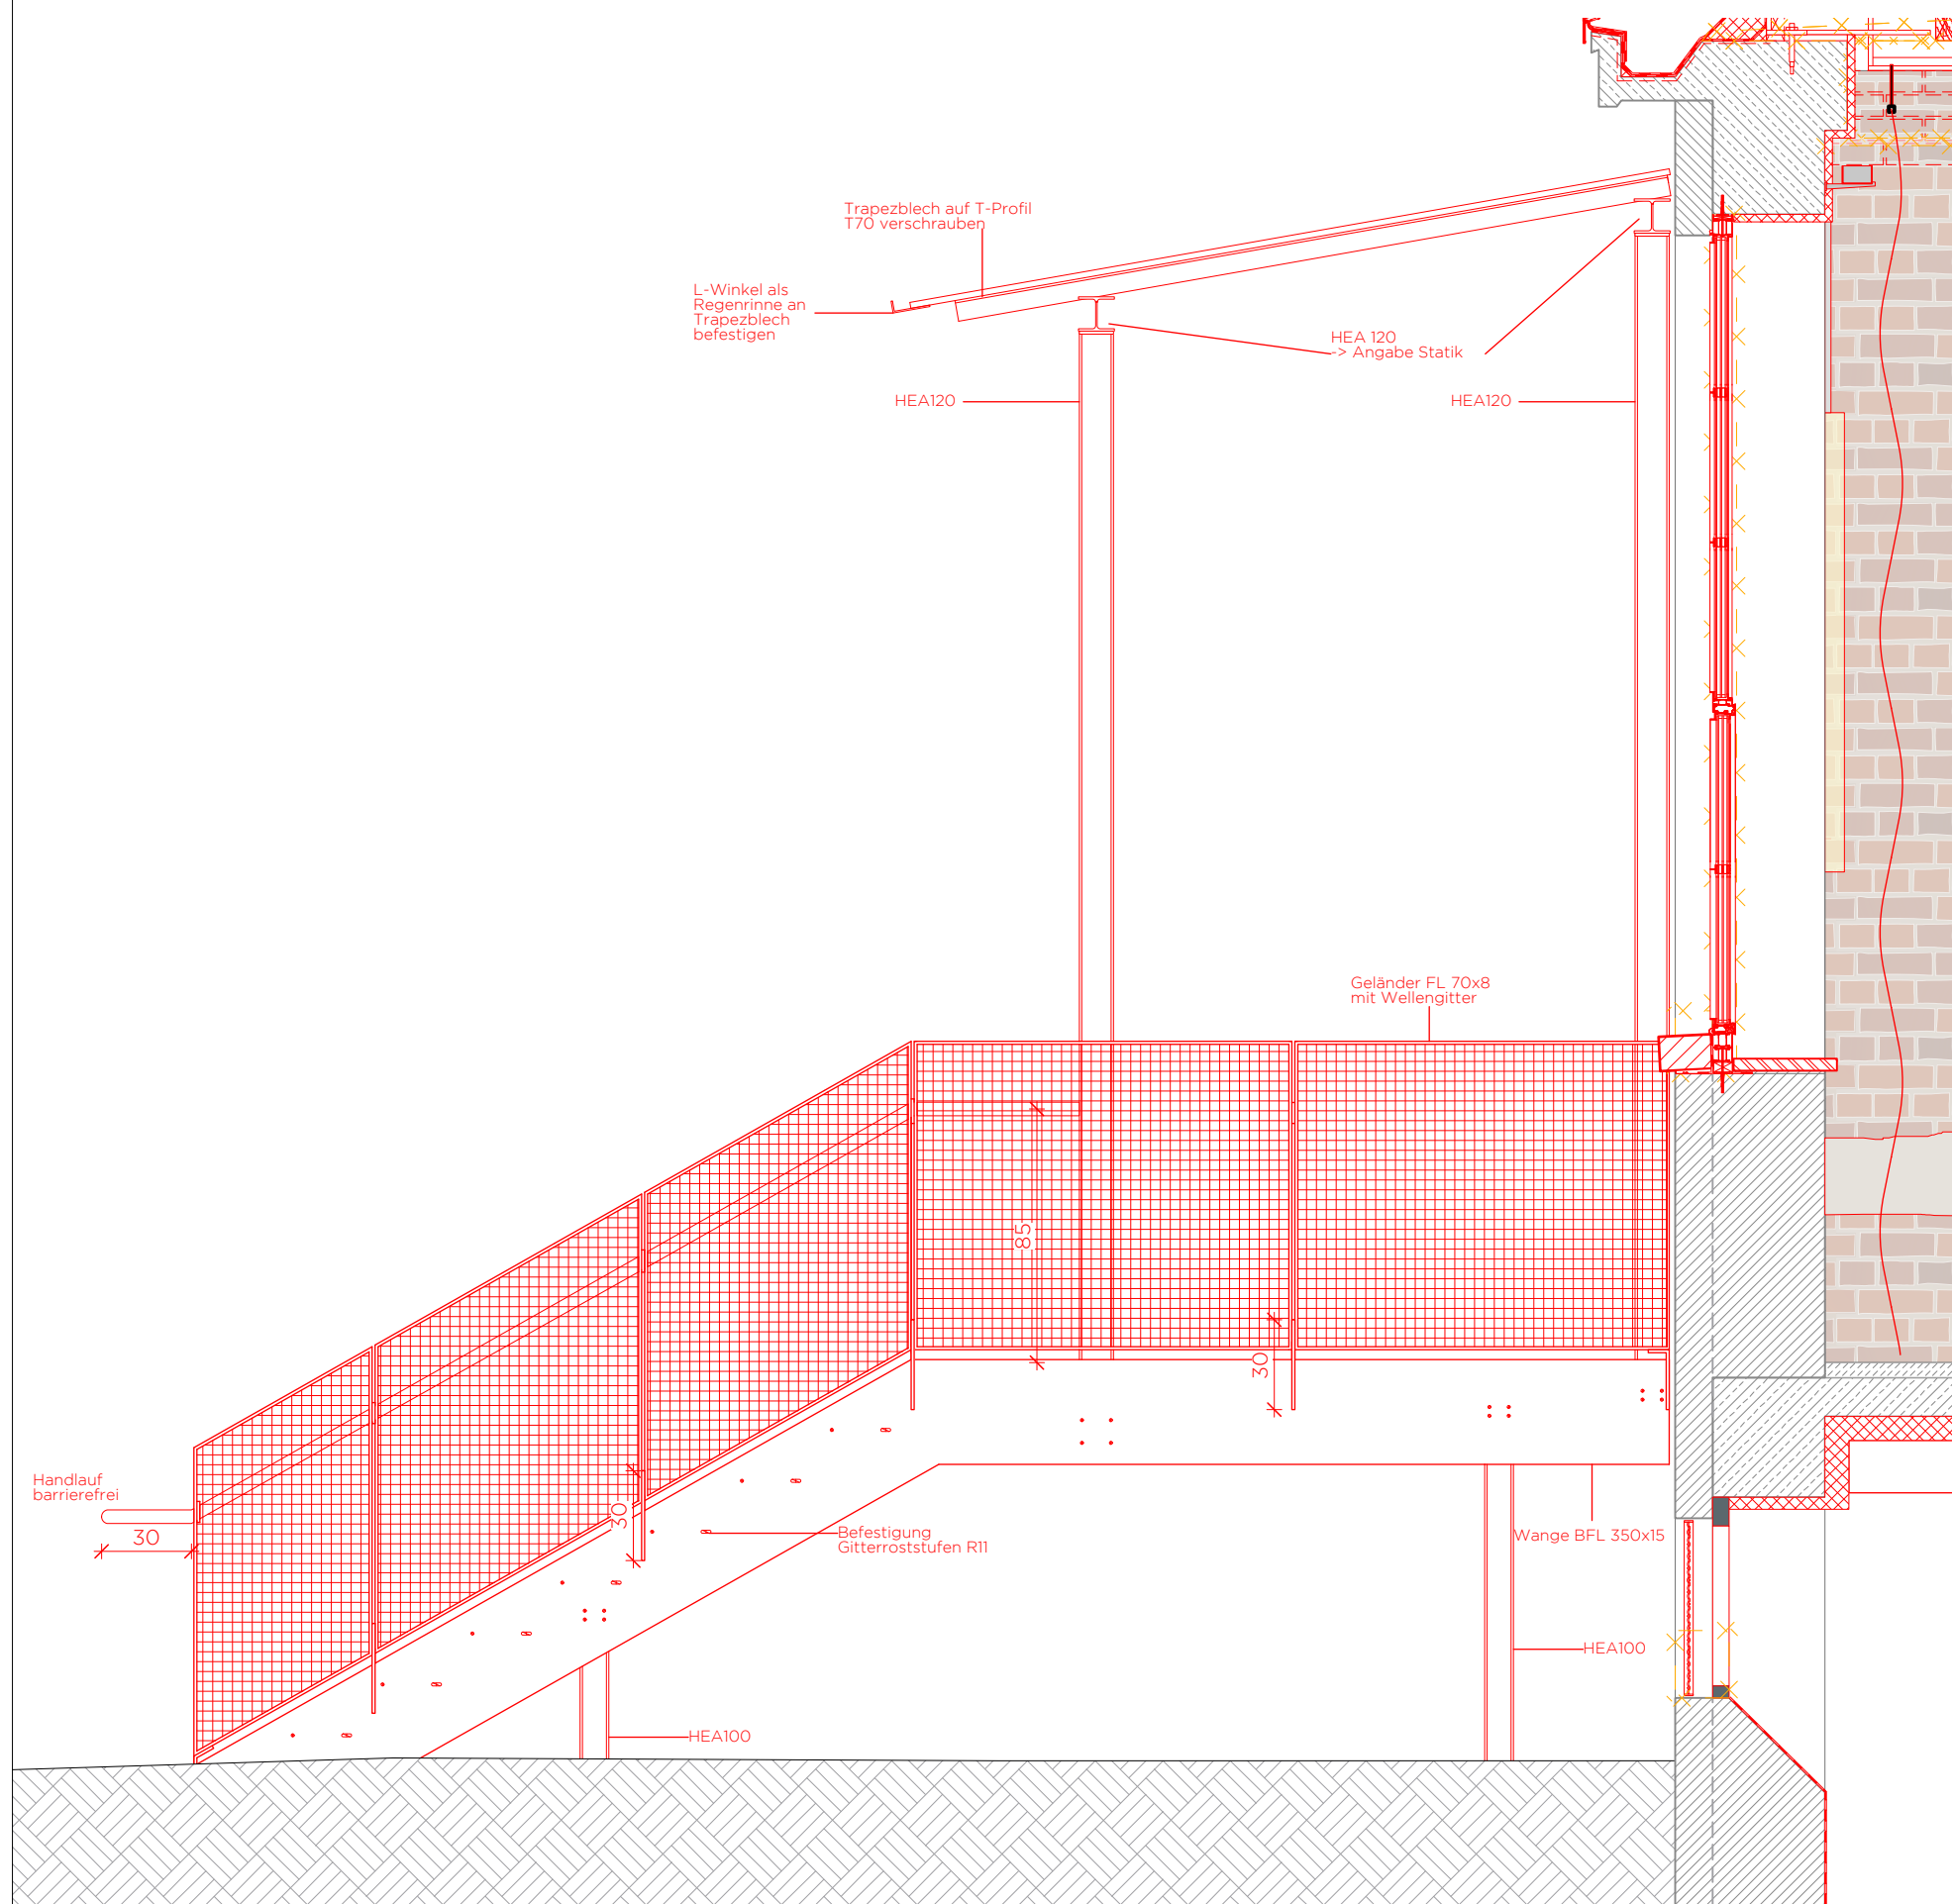

Ansicht Seite
Treppe
M 1:100

DIESE ZEICHNUNG IST URHEBERRECHTLICH GESCHÜTZT UND NUR IN VERBINDUNG MIT DER STATIK GÜLTIG! ALLE MASSE SIND VOR ORT VERANTWÖRTLICH ZU PRÜFEN! ALLE AUSSBAUMASSE SIND AM BAU ZU NEHMEN! UNSTIMMIGKEITEN SIND VOR AUSFÜHRUNG MIT DER PROJEKTL EITUNG ZU KLÄREN!			
ALLE ANGABEN ZUR KONSTRUKTION UND BEFESTIGUNG SIND AUS DER STATIK ZU ENTNEHMEN!			
0.00m OKFF = 61.76 m ü. NN			
INDEX	DATUM	ART DER ÄNDERUNG	GEZ
PROJEKT Jugendzentrum im ehem. Schalthaus der Kokerei Hansa DORTMUND-HUCKARDE			
PLANUNGSPHASE LP 5 - Ausführungsplanung			
BAUHERR:IN Stiftung Industriedenkmalpflege und Gesichtskultur Emscherallee 11 44369 Dortmund			
GENERALPLANER:IN DBCO GENERALPLANER Oststraße 2 48153 Münster T 0251 / 590 83 800 info@dbco.de			
ARCHITEKT:IN MS PLUS ARCHITEKTEN BDA Bücker Holling Schwager PartGmbH Bült 2 48143 Münster T 0251 / 53 95 65 35 info@msplus-architekten.de			
PLAN-NR. D.10.02			
PLANINHALT Vordach			
MASSSTAB 22.09.26			
PROJEKTNUMMER SH			
PLANGRÖSSE 0,525m / 0,297m			
UNTERSCHRIFT VORABZUG LV STAHLBAU			