



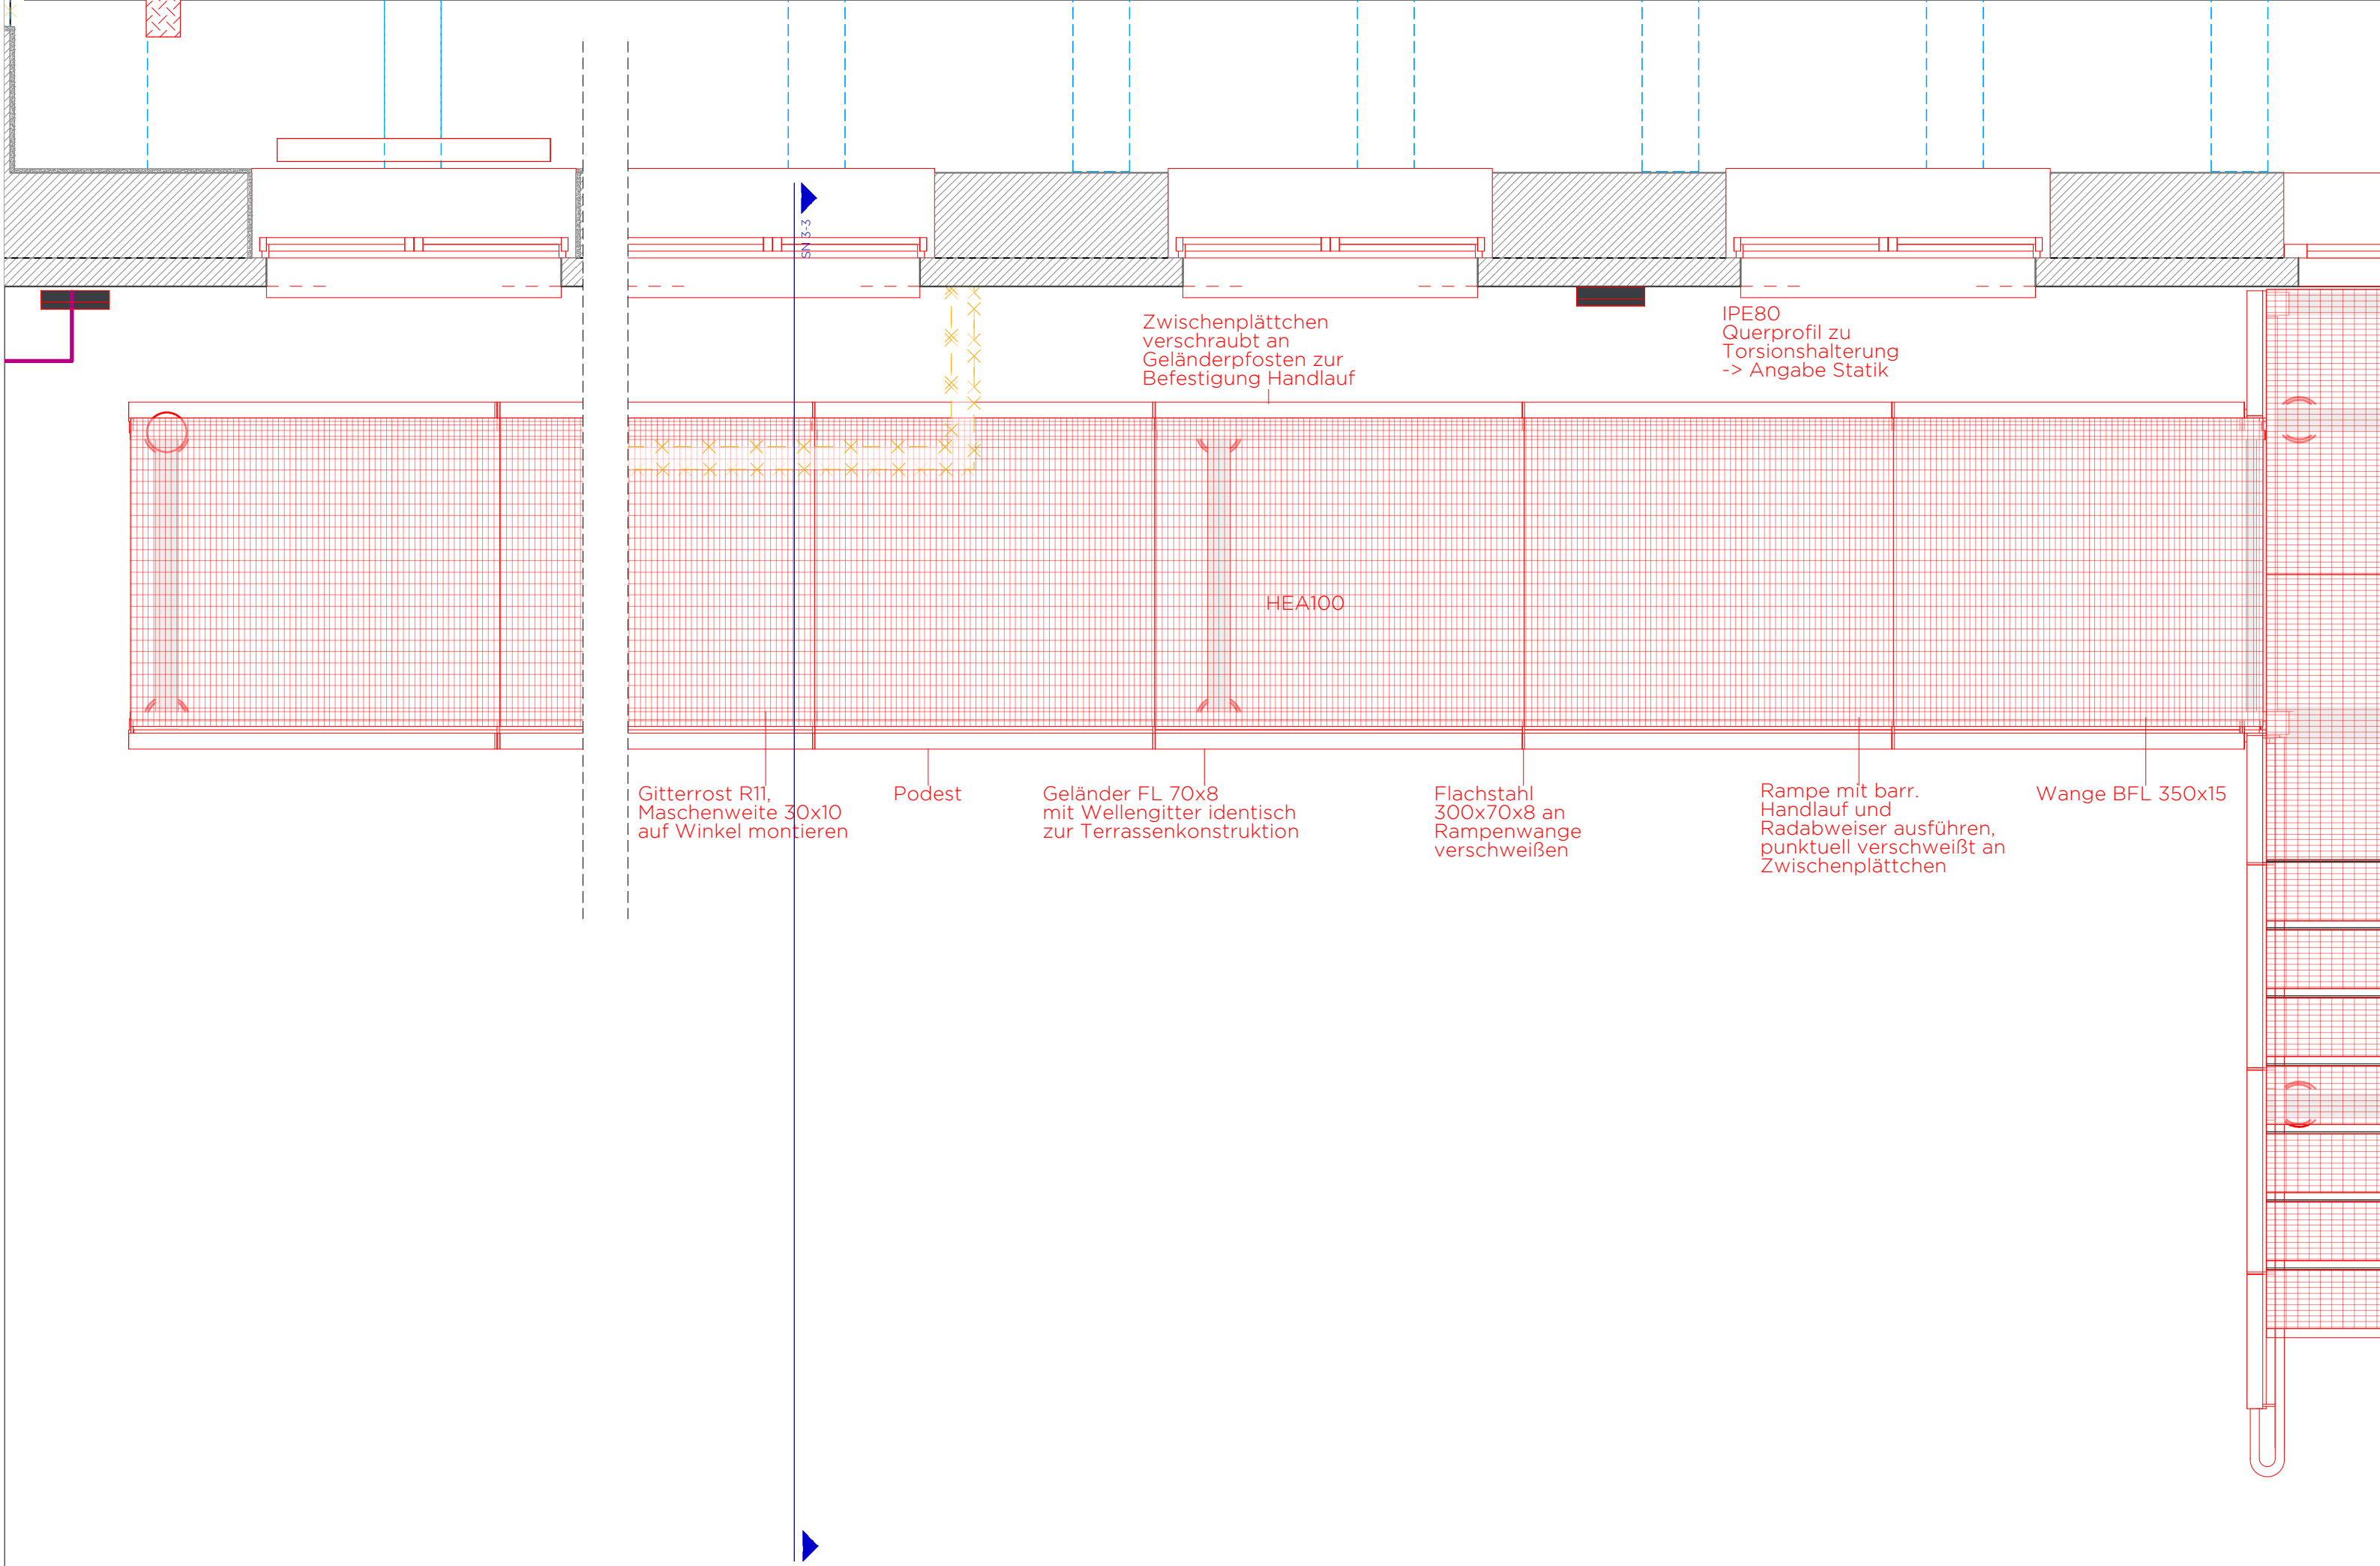


Grundrissausschnitt
Rampe
M 1:25

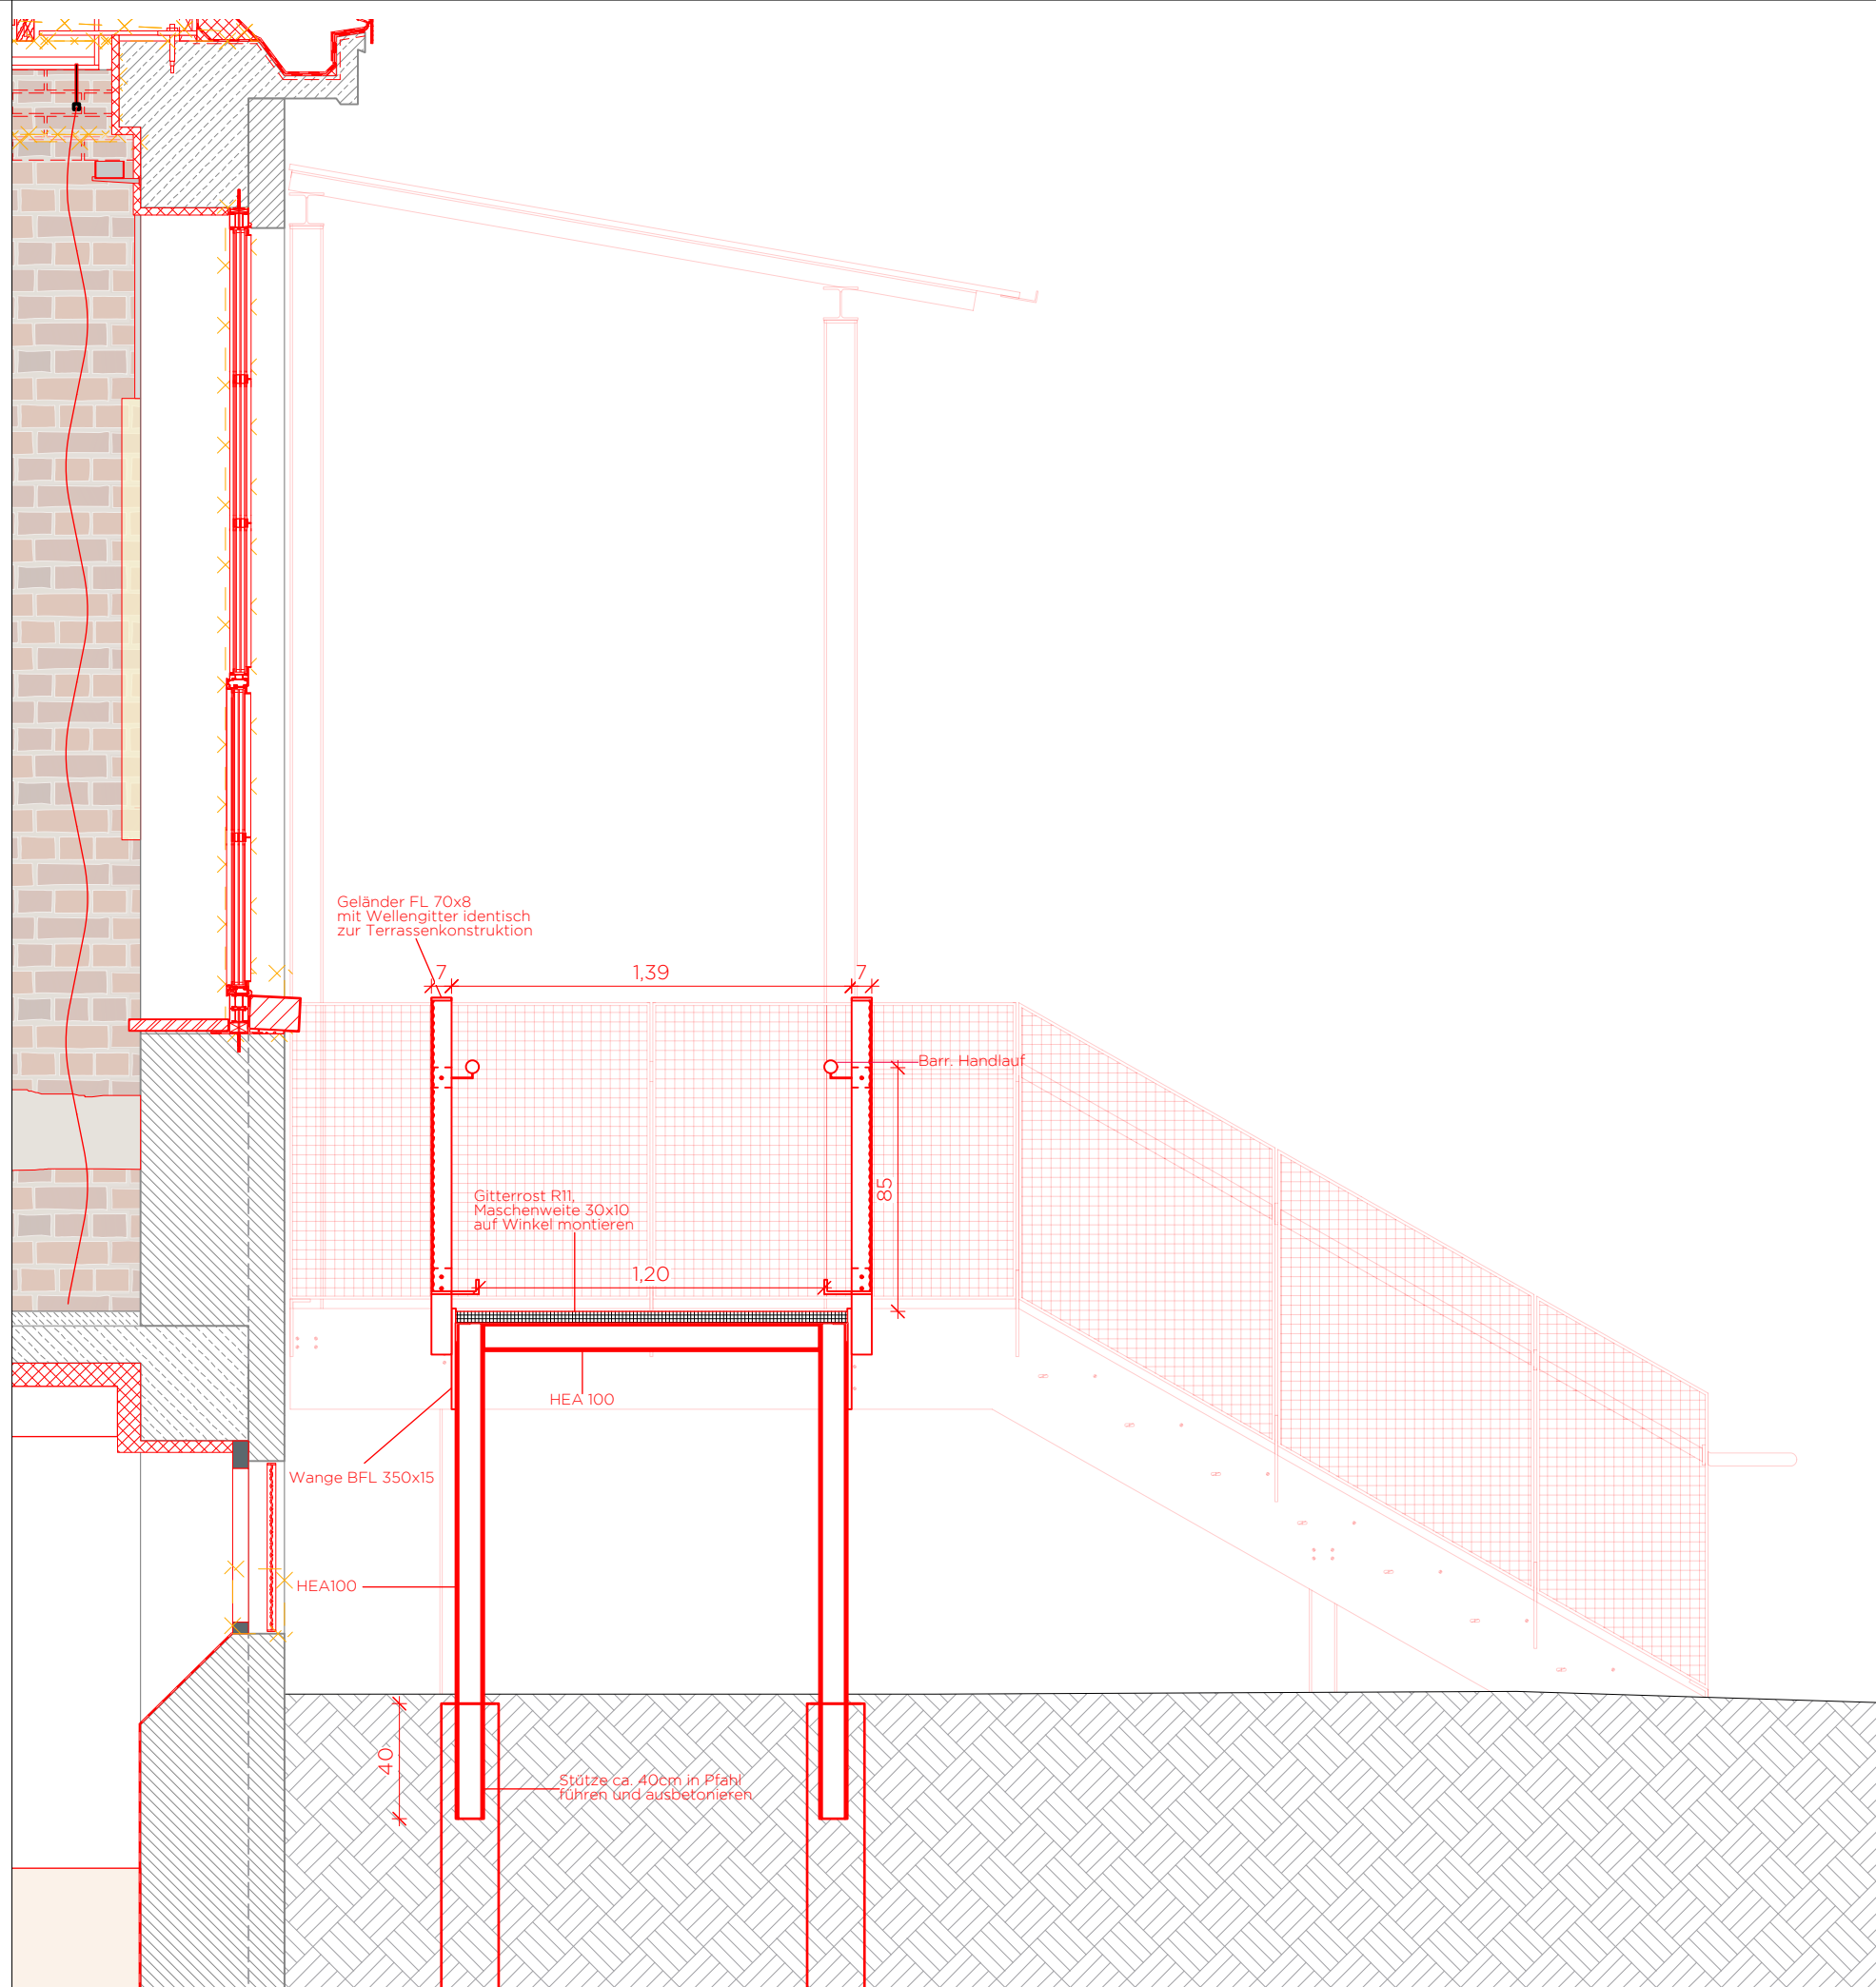


Schnitt 3-3
Treppe
M 1:25



Ansicht
Rampe + Treppe
M 1:100

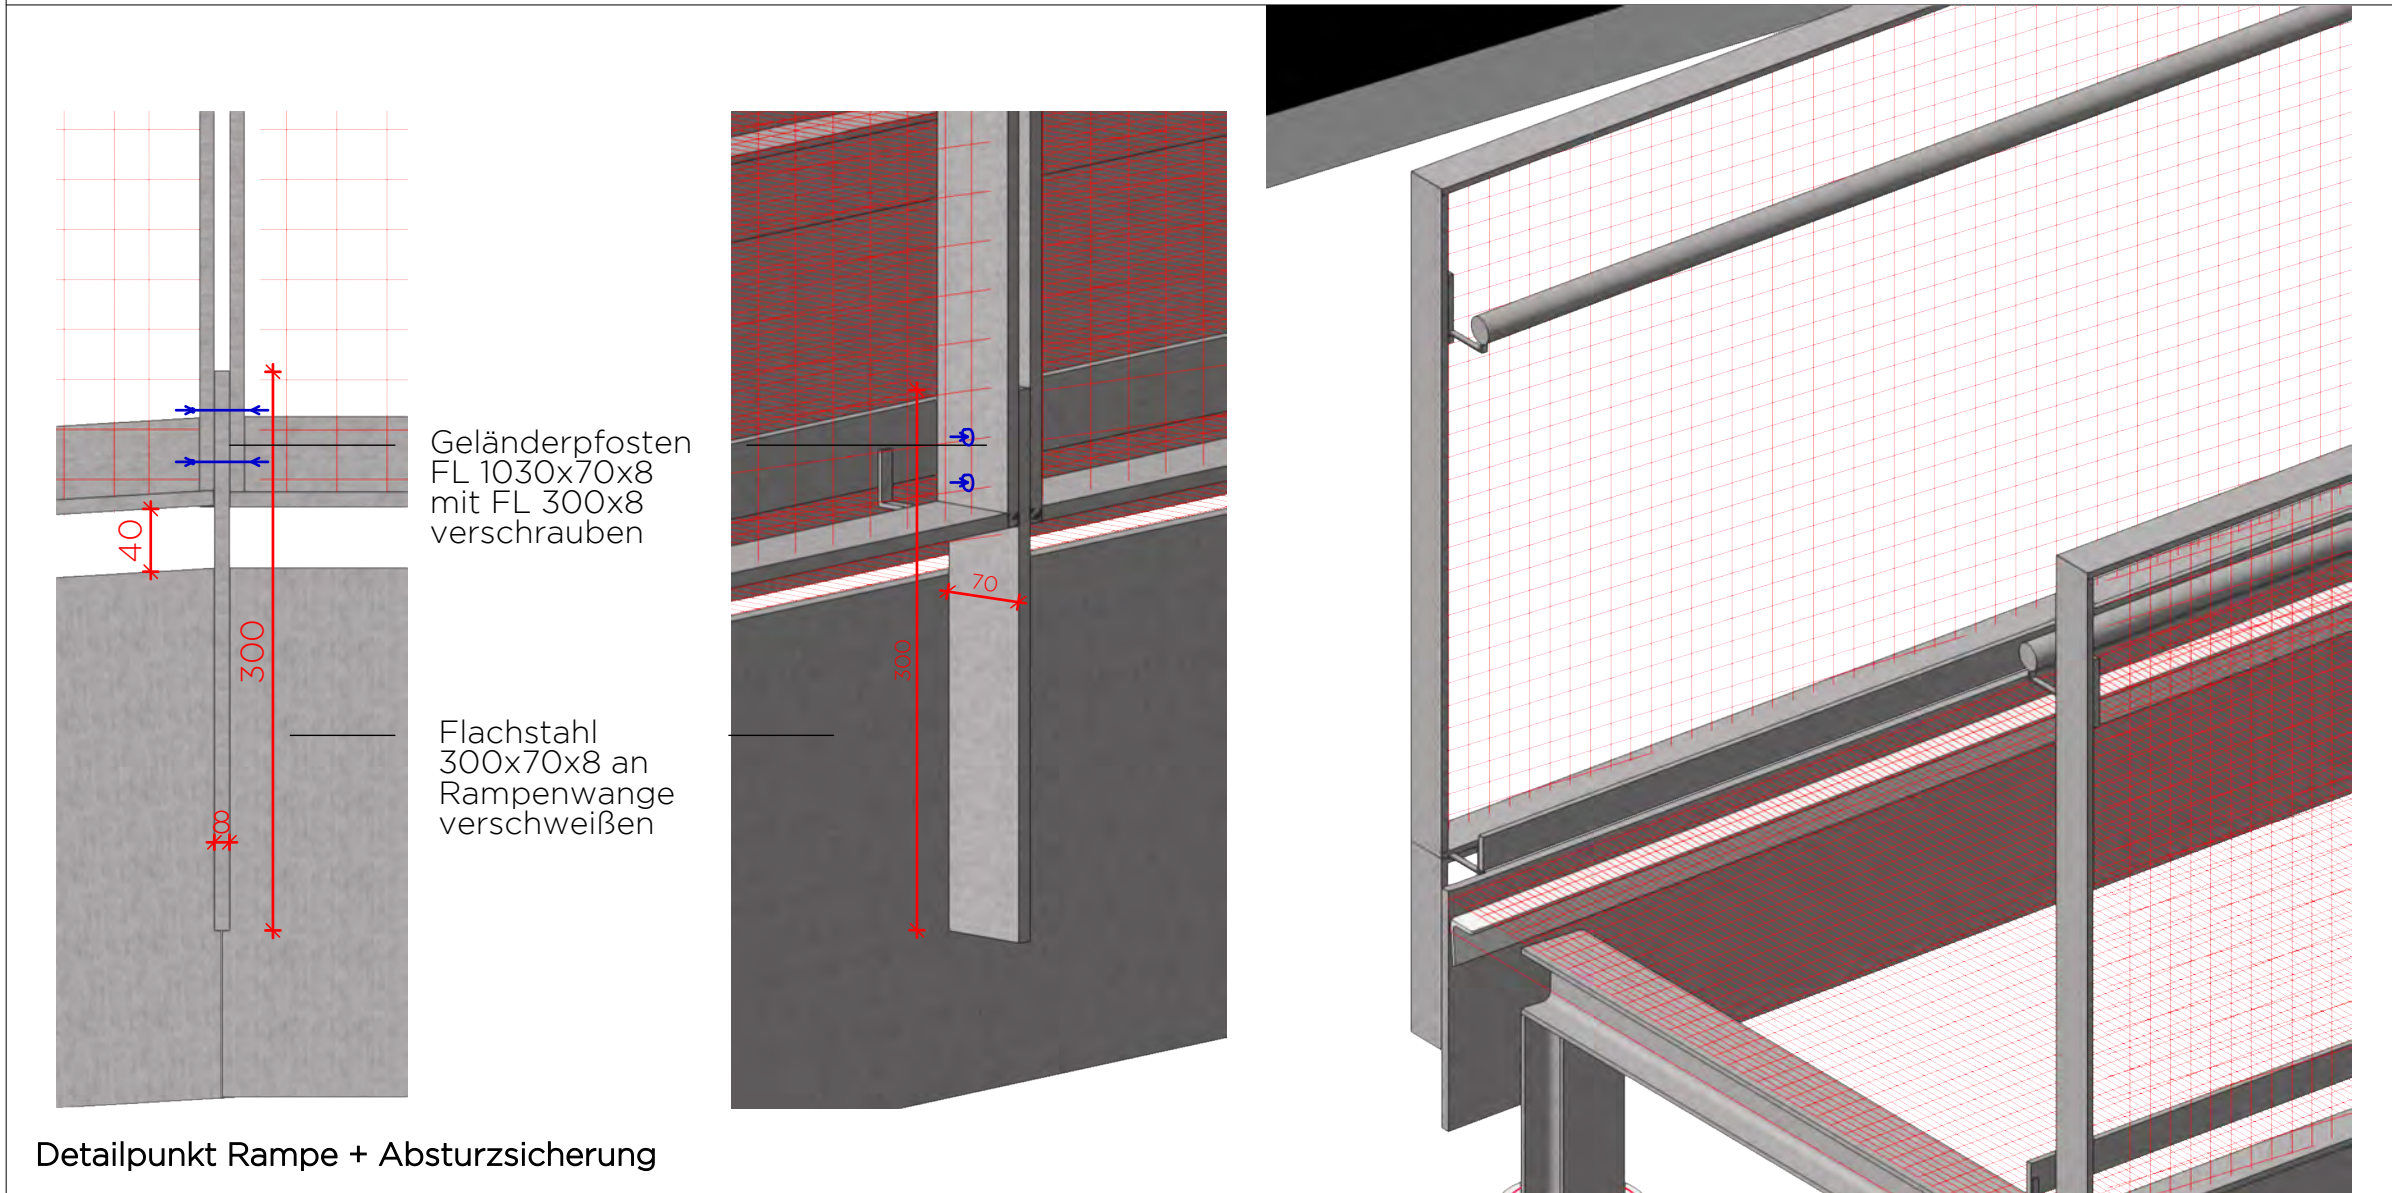

Detailpunkt Rampe + Absturzsicherung

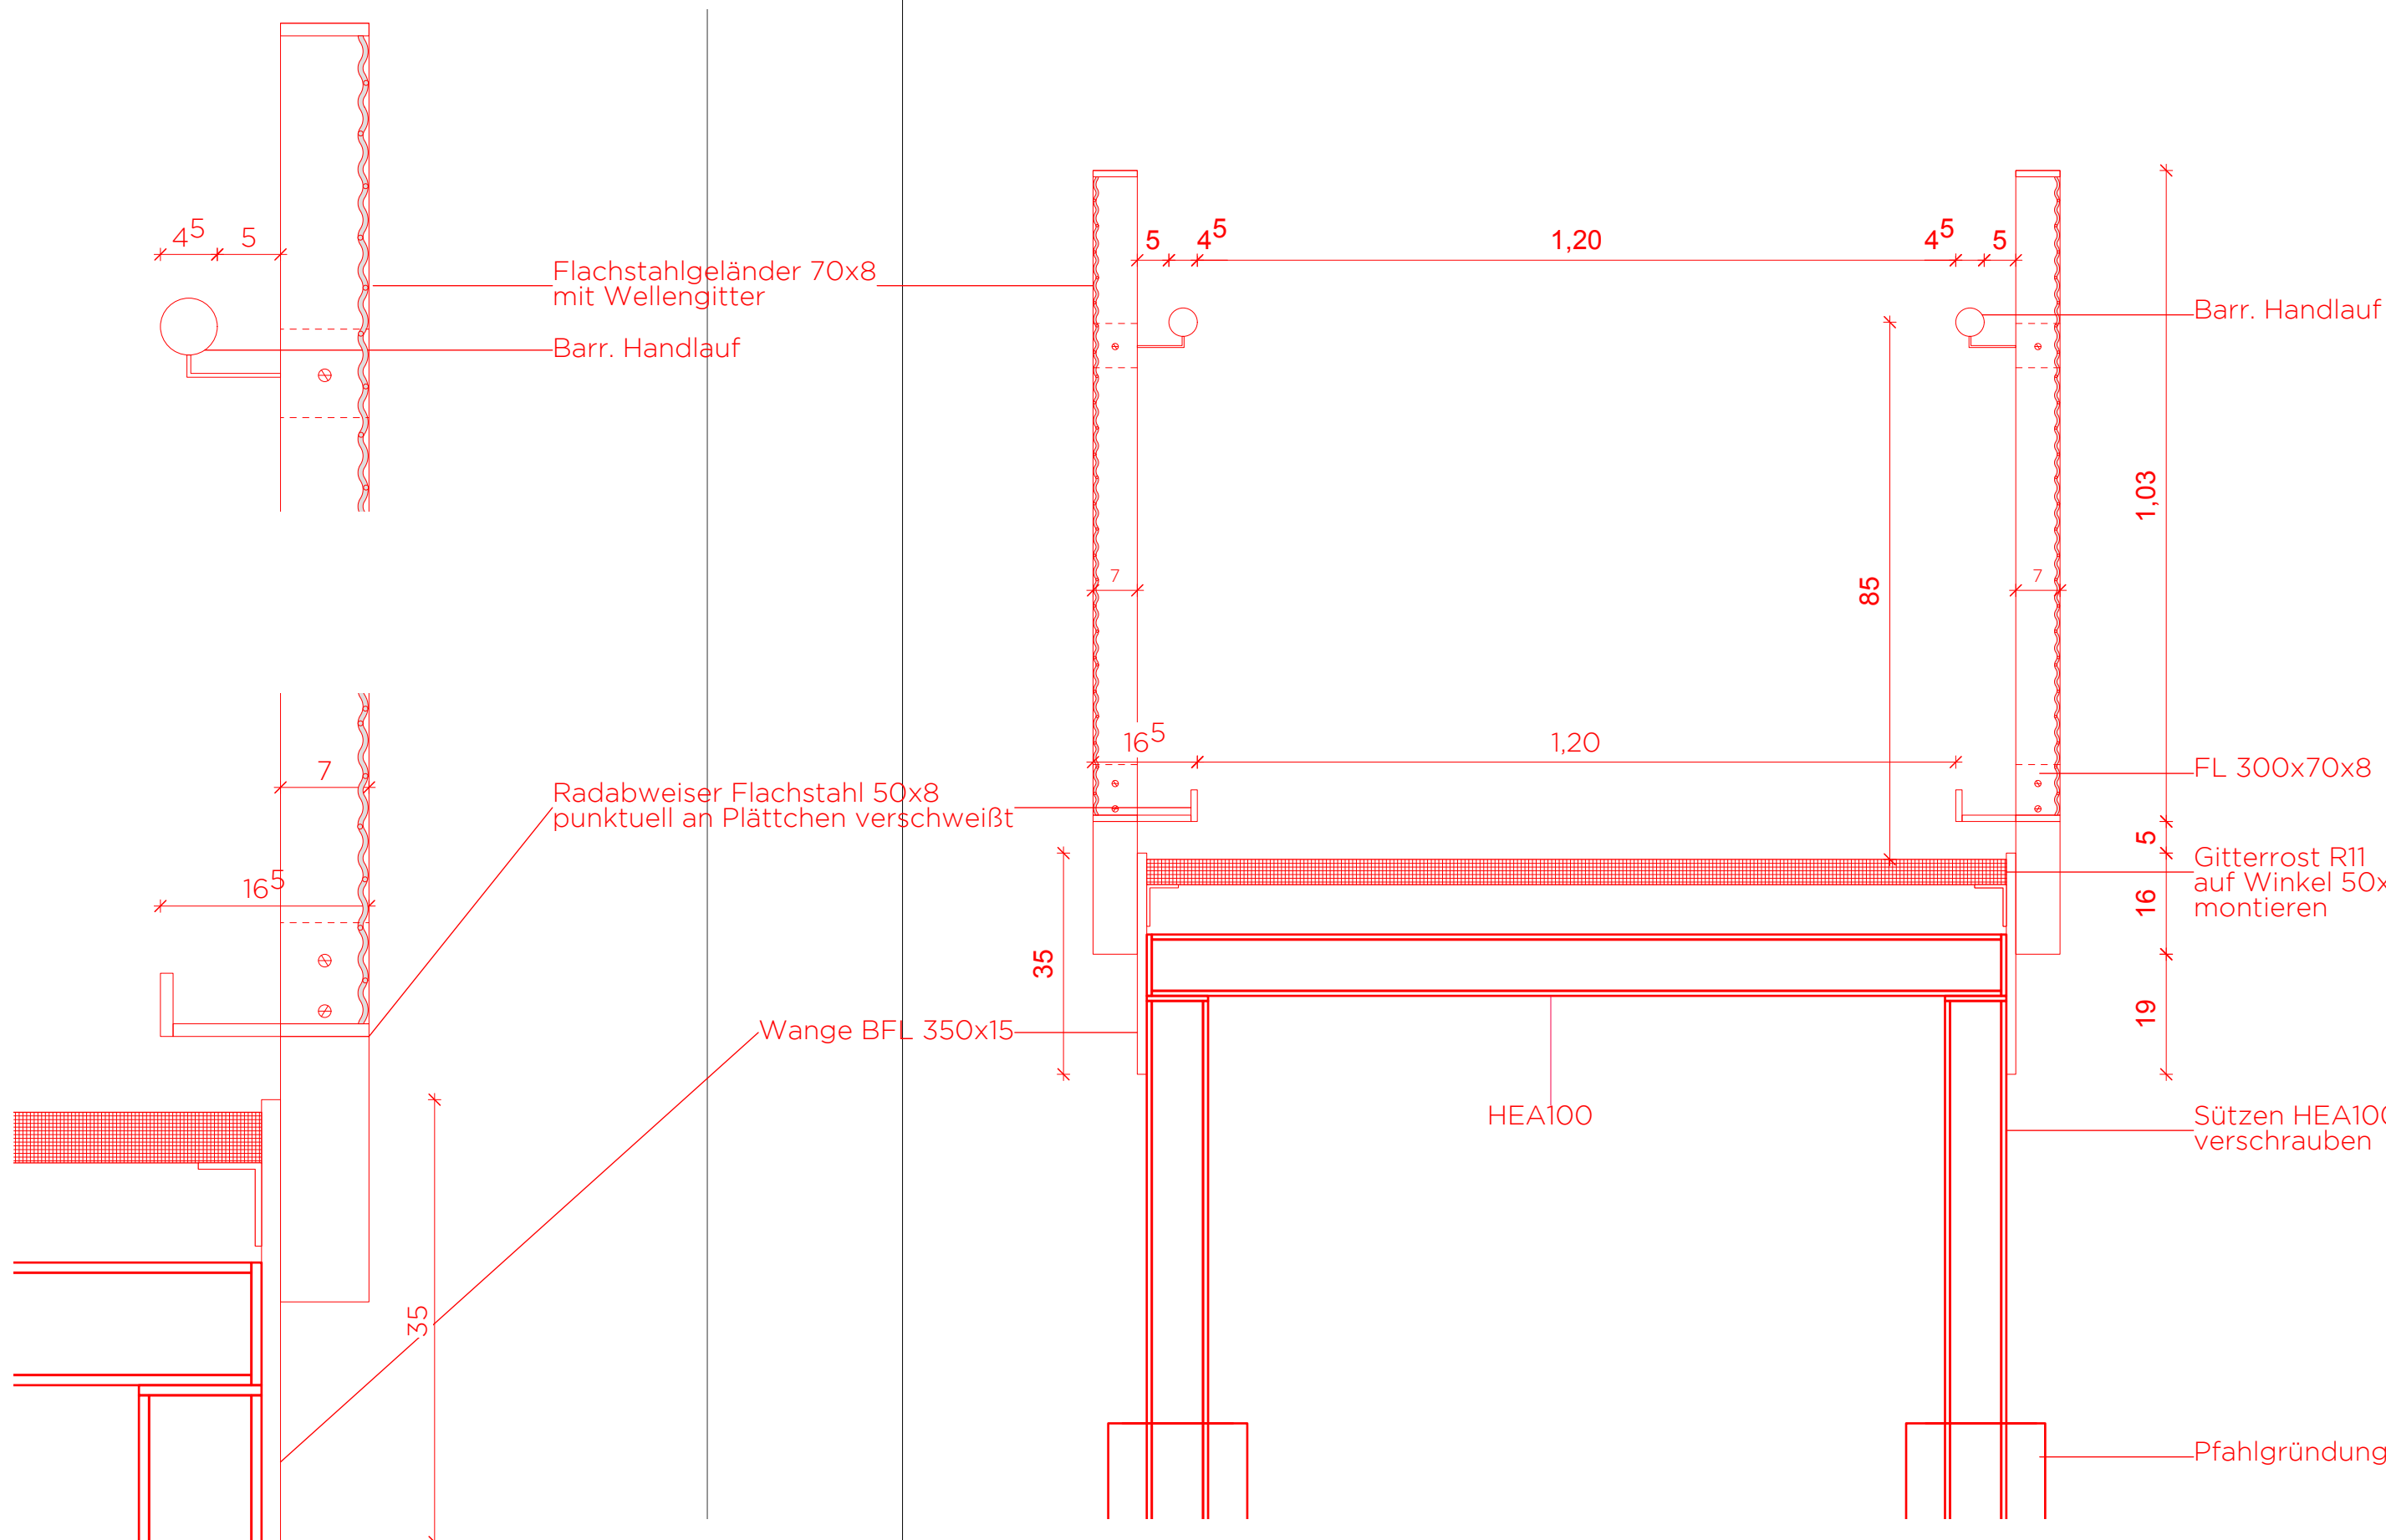

Detail Rampe
Rampe
M 1:5

Schnitt Rampe
Rampe
M 1:10

DIESE ZEICHNUNG IST URHEBERRECHTLICH GESCHÜTZT UND NUR IN VERBINDUNG MIT DER STATIK GÜLTIG!
ALLE MASSE SIND VOR ORT VERANTWÖRTLICH ZU PRÜFEN!
ALLE AUSSBAUMASSE SIND AM BAU ZU NEHMEN!
UNSTIMMIGKEITEN SIND VOR AUSFÜHRUNG MIT DER PROJEKTL EITUNG ZU KLÄREN!

ALLE ANGABEN ZUR KONSTRUKTION UND BEFESTIGUNG SIND AUS DER STATIK ZU ENTNEHMEN!

0.00m OKFF = 61.76 m ü. NN

INDEX	DATUM	ART DER ÄNDERUNG	GEZ

PROJEKT
**Jugendzentrum
im ehem. Schalthaus
der Kokerei Hansa
DORTMUND-HUCKARDE**

PLANUNGSPHASE
LP 5 - Ausführungsplanung

BAUHERR:IN
**Stiftung Industriedenkmalpflege und
Geschichtskultur**
Emscherallee 11
44369 Dortmund

GENERALPLANER:IN
DBCO
GENERALPLANER
Oststraße 2 | 48153 Münster
T 0251 / 590 83 800
info@dbco.de

ARCHITEKT:IN
MS PLUS ARCHITEKTEN BDA
Bücker Holling Schwager PartGmbH
Bült 2 | 48143 Münster
T 0251 / 53 95 65 35
info@msplus-architekten.de

PLAN-NR.
D.10.03
PLANINHALT
Rampe
MASSSTAB
PROJEKTNUMMER
SH
DATUM
22.09.26
PLANGRÖSSE
0,525m / 0,297m
INDEX
INDEX
GEZEICHNET
GEZEICHNET
UNTERSCHRIFT
UNTERSCHRIFT

VORABZUG
LV STAHLBAU